

Gebouw

Beplanting

Parking

Rijweg

Parking


Parking

Rijweg

Parking

Beplanting

Bestaand
Fietspad

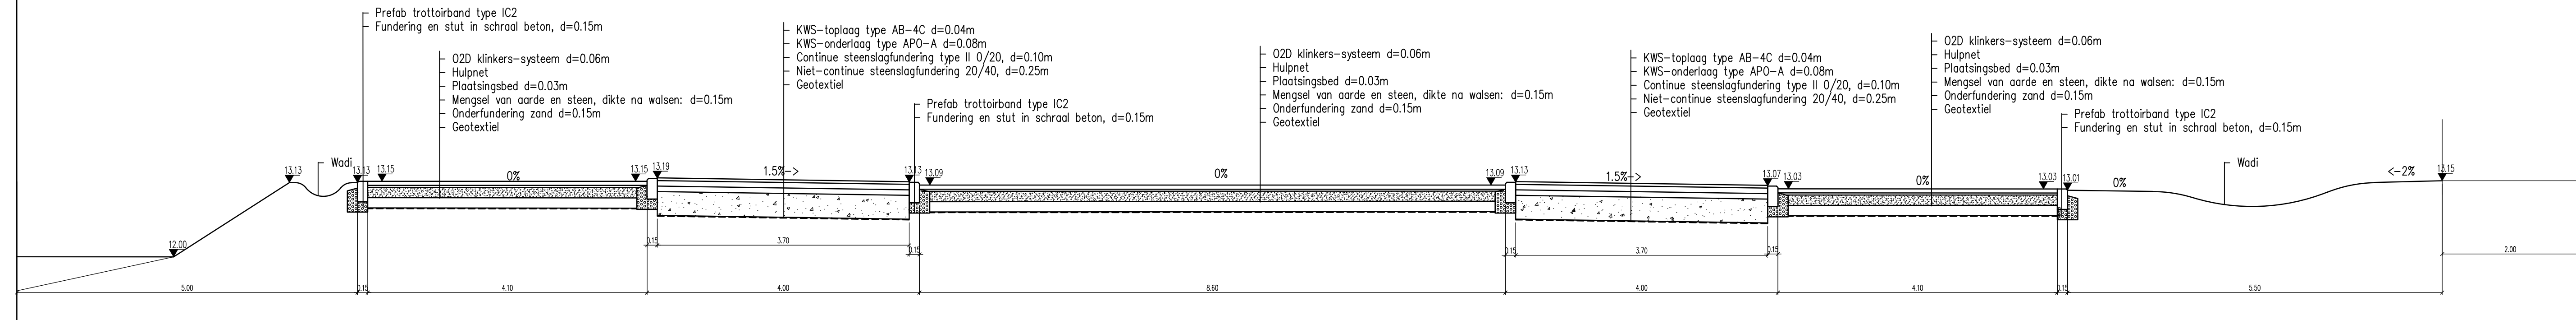

TALBOOM
group

gezien en goedgekeurd door de afgevaardigde beheerder

Ir. Jan Filip Talboom

opdrachtgever

Stad Ninove
Centrumlaan 100
9400 Ninove

naam secretaris
de gemeentesecretaris

naam burgemeester
de burgemeester

project

REGULARISEREN EN OPWAARDEREN
VAN PARKEERTERRAIN LANGS DE
MALLAARDSTRAAT TE NINOVE

projectverantwoordelijke
schaal
planoppervlakte
projectnr

TW
501.144

plannummer

Index	Datum	Wijzigingen
01	18-10-2017	Voorontwerp
02		
03		
04		
05		
06		
07		
08		
09		
10		
11		
12		
13		
14		
15		

Studiebureau Talboom NV
A. Meersmansdreef 1
BE-2870 Puurs

tel. +32 3 889 12 12
fax +32 3 889 64 68
email studiebureau@talboom.be
www.talboom.be

bank ING 320-0667967-95
iban BE76 3200 6679 6795
bic BBRUBEBB
btw BE 0441.476.692