GRONDPLAN ONTWERP

SCHAAL: 1/500

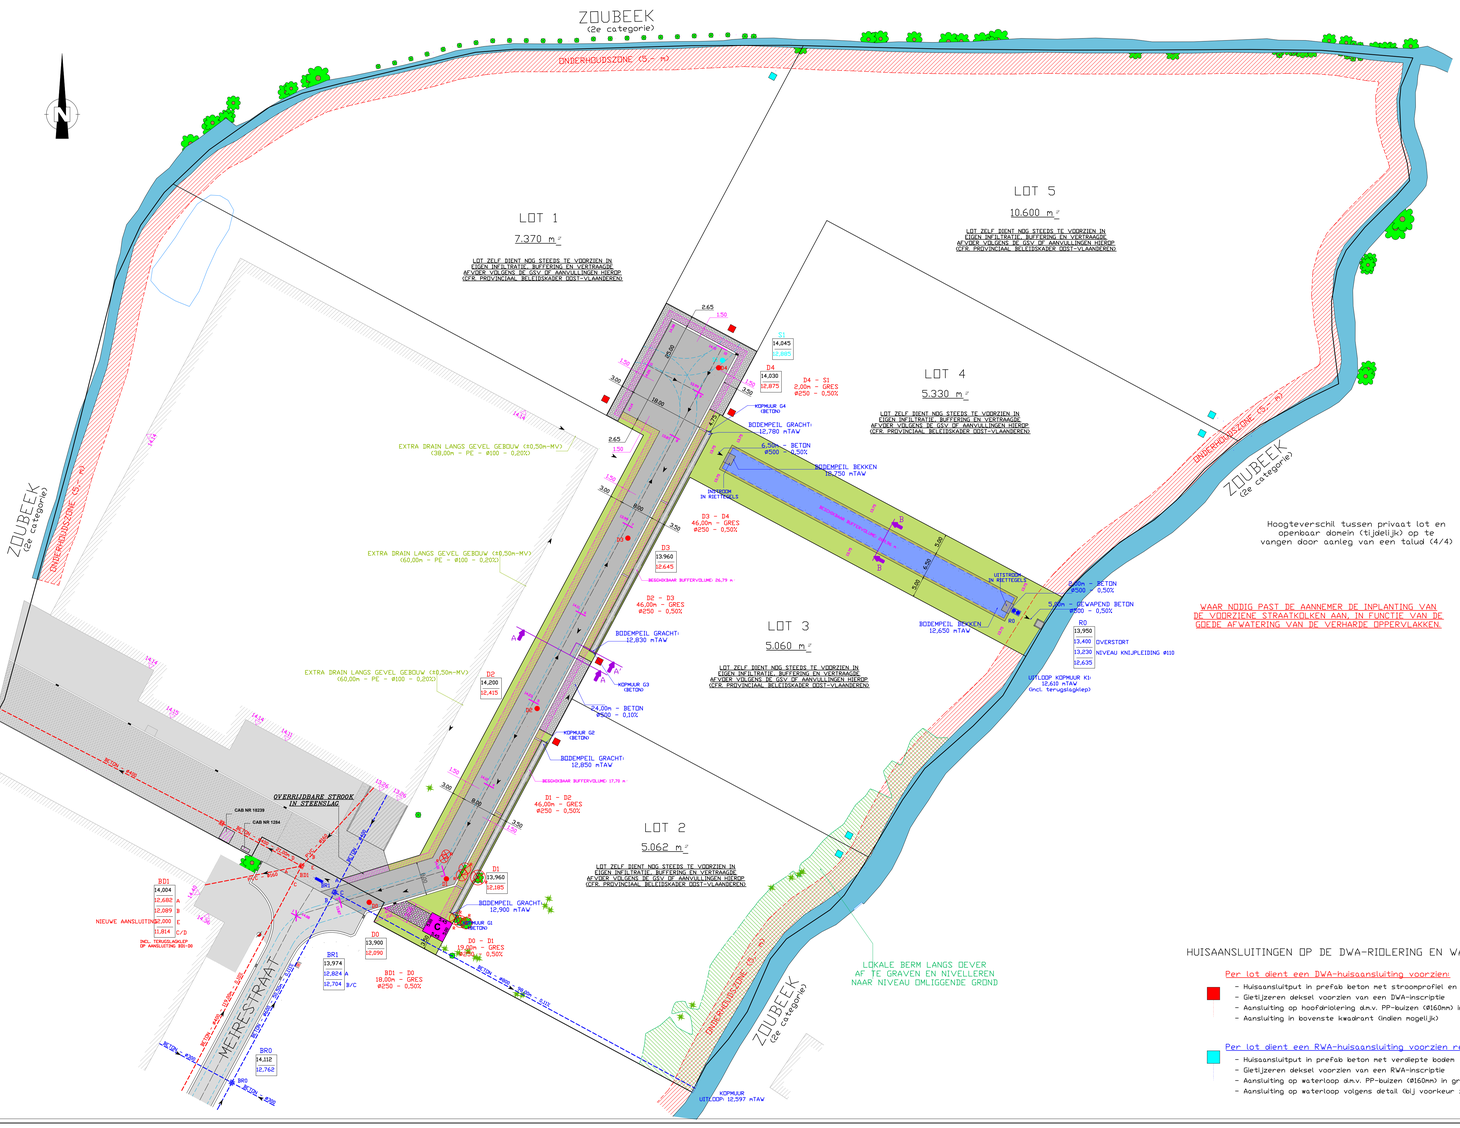

HUISAANSLUITINGEN OP DE DWA-RIOLERING EN WATERLOOP

Per lot dient een DWA-huisaansluiting voorzien:
- Huisaansluitput in prefab beton met stroomprofiel en zonder stankafsluiter
- Gietijzeren deksel voorzien van een DWA-inscriptie
- Aansluiting op hoofdriolering d.m.v. PP-buizen (Ø160mm) in roodbruine kleur (SN8)
- Aansluiting in bovenste kwadrant (indien mogelijk)

Per lot dient een RWA-huisaansluiting voorzien rechtstreeks op de waterloop:
- Huisaansluitput in prefab beton met verdiepte baden
- Gietijzeren deksel voorzien van een RWA-inscriptie
- Aansluiting op waterloop d.m.v. PP-buizen (Ø160mm) in grijze kleur (SN8), incl. terugslagklep
- Aansluiting op waterloop volgens detail (bij voorkeur zo hoog mogelijk)

LEGENDE

BESTAANDE TOESTAND

- DWA-riolering, incl. afwateringsrichting
- RWA-riolering, incl. afwateringsrichting
- Afsluiting
- Straatkolk
- Draaicirkel brandweer (Binnen 11m - Buiten 15m)
- Beplanting bomen en struiken
- Te rooien beplanting
- Openbare verlichting
- Vakafsluiter water

NIEUWE TOESTAND

- As rijweg met afwateringsrichting
- DWA-riolering, incl. afwateringsrichting
- RWA-riolering, incl. afwateringsrichting
- DRAIN, incl. afwateringsrichting
- Draaicirkel brandweer (Binnen 11m - Buiten 15m)
- Snede typedwarsprofiel
- Te rooien beplanting
- Straatkolk
- Huisaansluitingen (DWA/RWA) Ø160mm (PP SN8)
- Profielijn, incl. ontwerpen maaiveldhoogte

- Rijweg: cementbeton
- Rijweg: asfalt
- Rijweg: steenslag
- Bestaande bebouwing
- Waterloop 2e categorie
- Bestaande cabine
- Rijweg: cementbeton
- Rijweg: steenslag
- Opriti betonstraatstenen 220x110x100, elleboogverband, grijs
- Groenzone: grasbezaaling
- Onderhoudszone waterloop (5,00m)
- Zone nutsleidingen (1,50m)
- Zone distributiecabine
- Gracht
- Peilen inspectieput
  - D3: 13,596 / 12,425 Dekselpeil
  - B1: 14,500 / 12,429 Bodempeil