

# Stad BRUGGE

## Afdeling SINT-PIETERS

### VERKAVELINGSONTWERP

6

BUFFERBEKKEN

**EIGENDOM:**

Global Estate Services  
Kapellestraat 117  
8020 OOSTKAMP

**LIGGING:**

8ste AFDELING - SECTIE L - nrs. 475/b<sup>3</sup>, 475/x<sup>2</sup> en 451/g.  
**Langsheen TEMPELHOF**

**GEWESTPLAN:**



WOONGEBIED

AANTAL PLANNEN	5
DATUM	2016-sep-12
OPMETING	
BEREKENING	TS
GETEKEND	TS
DOSSIER	16/16
WIJZIGINGEN	

#### ONTWERP



Landmeten - Verkavelingen - Wegenontwerp  
Schattingen - Veiligheidscoördinatie - EPB/EPC

Timo LOOTENS, zaakvoerder

Landmeter-Expert, beëdigd voor de  
Rechtbank van Eerste Aanleg van Brugge  
Inschrijvingsnummer tableau: LAND7 1351


Stationsstraat 2B  
8210 ZEDELGEM (Loppem)  
Tel. 050/84.20.30 - Fax 050/84.20.32  
E-mail: timo@sverhaeghe.be  
Web: http://www.sverhaeghe.be

Gezien en goedgekeurd door het  
College van Burgemeester en  
Schepenen van BRUGGE  
in zitting van .....

De Secretaris, De Burgemeester,

#### BUFFERBEKKEN

Schaal 1/100

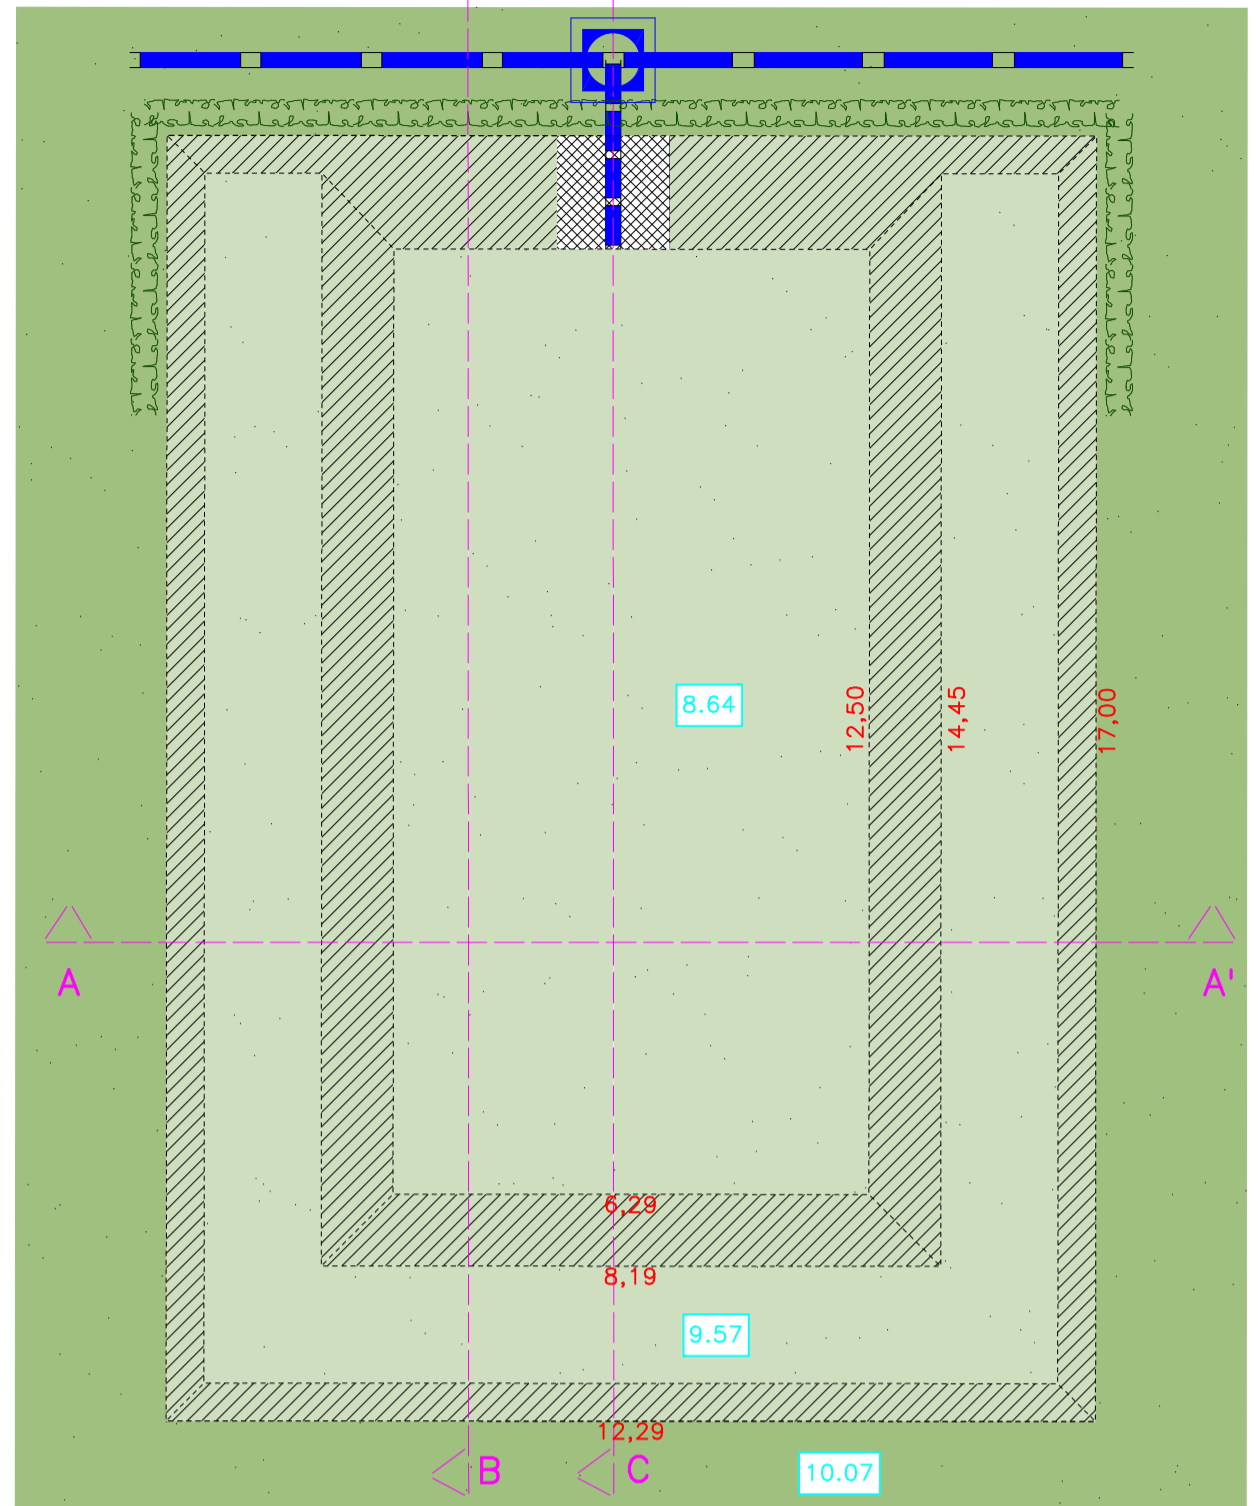

#### CONTROLE DIMENSIONERING BUFFERVOORZIENINGEN CONFORM DE STEDENBOUWKUNDIGE VERORDENING INZAKE HEMELWATER

Zie ook rekennota

#### AFWATERENDE OPPERVAKTES (OP TE VANGEN IN RIOLERINGSSTELSEL)

OP TE VANGEN VERHARDINGEN

**TOTAAL: 3.332 m<sup>2</sup>**  
**AFGEROND 3.330 m<sup>2</sup>**

#### BUFFERVOORZIENINGEN EN OVEREENKOMSTIGE REFERENTIEOPPERVAKTES

BUFFERVOLUME VAN DE VERTRAAGDE AFVOER

**RIOLERING:** BUFFERING IN BUIZEN MET DIAMETER 400, WAARBIJ 100% WORDT INGEREKEND.

MET EEN TOTALE LENGTE VAN 154 METER, GEEFT DIT EEN BUFFERING VAN 19,34 KUBIEKE METER.

**WADI:** → Tot op peil van 9,50m


oppervlakte: 106m<sup>2</sup> | (deels) overstroombaar  
volume: 91,16m<sup>3</sup>

**TOTAAL:**  
→ 19,34 m<sup>3</sup> + 91,16m<sup>3</sup> = 110,50 m<sup>3</sup>

110.500 ltr.  
33 ltr. per vierkante meter  
**3.348 m<sup>2</sup> VOORZIEN** **OK > 3.330 m<sup>2</sup> VEREIST**


#### SNEDE A-A'

Schaal 1/50

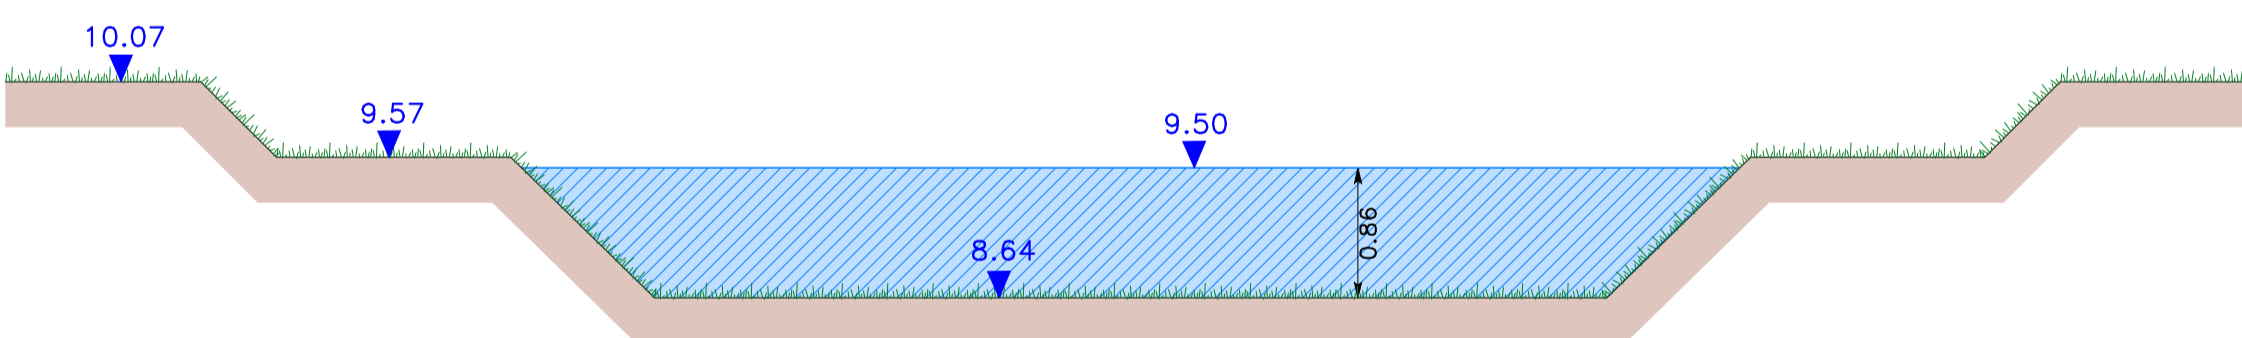

#### SNEDE B-B'

Schaal 1/50

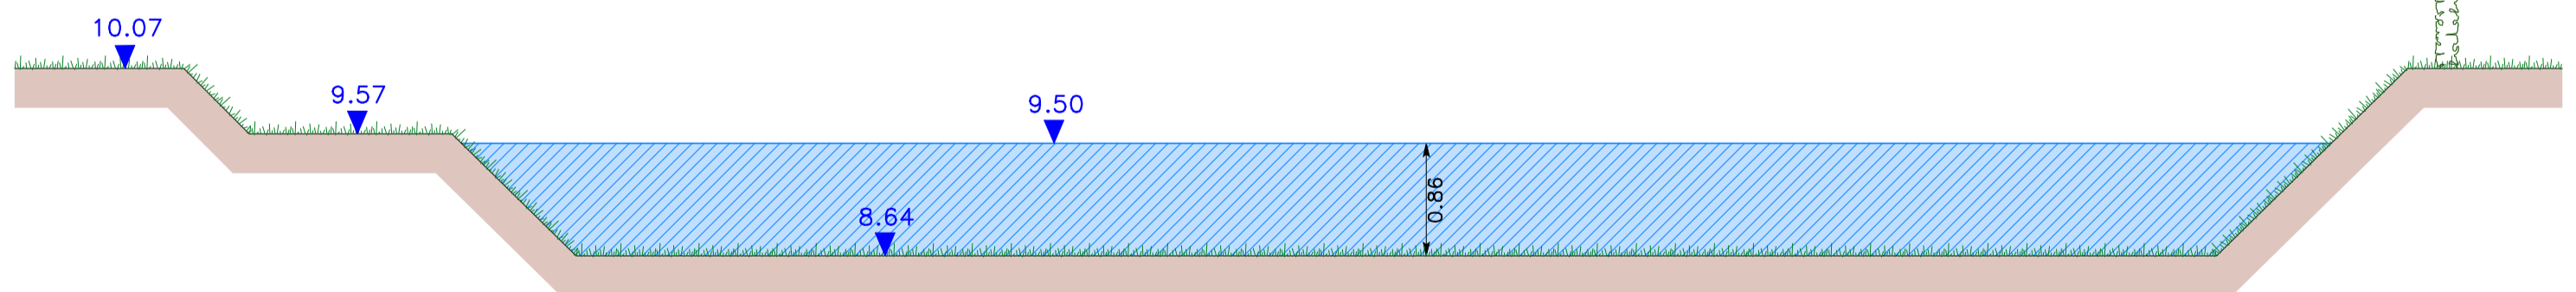

#### SNEDE C-C'

Schaal 1/50

