

Stad BRUGGE

Afdeling SINT-PIETERS

VERKAVELINGSONTWERP

4

GRONDPLAN

EIGENDOM:

Global Estate Services
Kappellestraat 117
8020 OOSTKAMP

LIGGING:

8ste AFDELING - SECTIE L - nrs. 475/b³, 475/x² en 451/g.
Langsheen TEMPELHOF

GEWESTPLAN:

 WOONGEBIED

AANTAL PLANNEN	5
DATUM	2016-sep-12
OPMETING	
BEREKENING	TS
GETEKEND	TS
DOSSIER	16/16
WIJZIGINGEN	

ONTWERP



STUDIEBUREAU
VERHAEGHE & PARTNERS

Landmeten - Verkavelingen - Wegenontwerp
Schattingen - Veiligheidscoördinatie - EPB/EPC

Timo LOOTENS, zaakvoerder

Landmeter-Expert, beëdigd voor de
Rechtbank van Eerste Aanleg van Brugge
Inschrijvingsnummer tableau: LAND7.1351


Stationsstraat 28
8210 ZEDELGEM (Loppem)
Tel. 050/84.20.30 - Fax 050/84.20.32
E-mail: timo@sverhaeghe.be
Web: http://www.sverhaeghe.be

Gezien en goedgekeurd door het
College van Burgemeester en
Schepenen van BRUGGE
in zitting van

De Secretaris,

De Burgemeester,

KADASTERPLAN

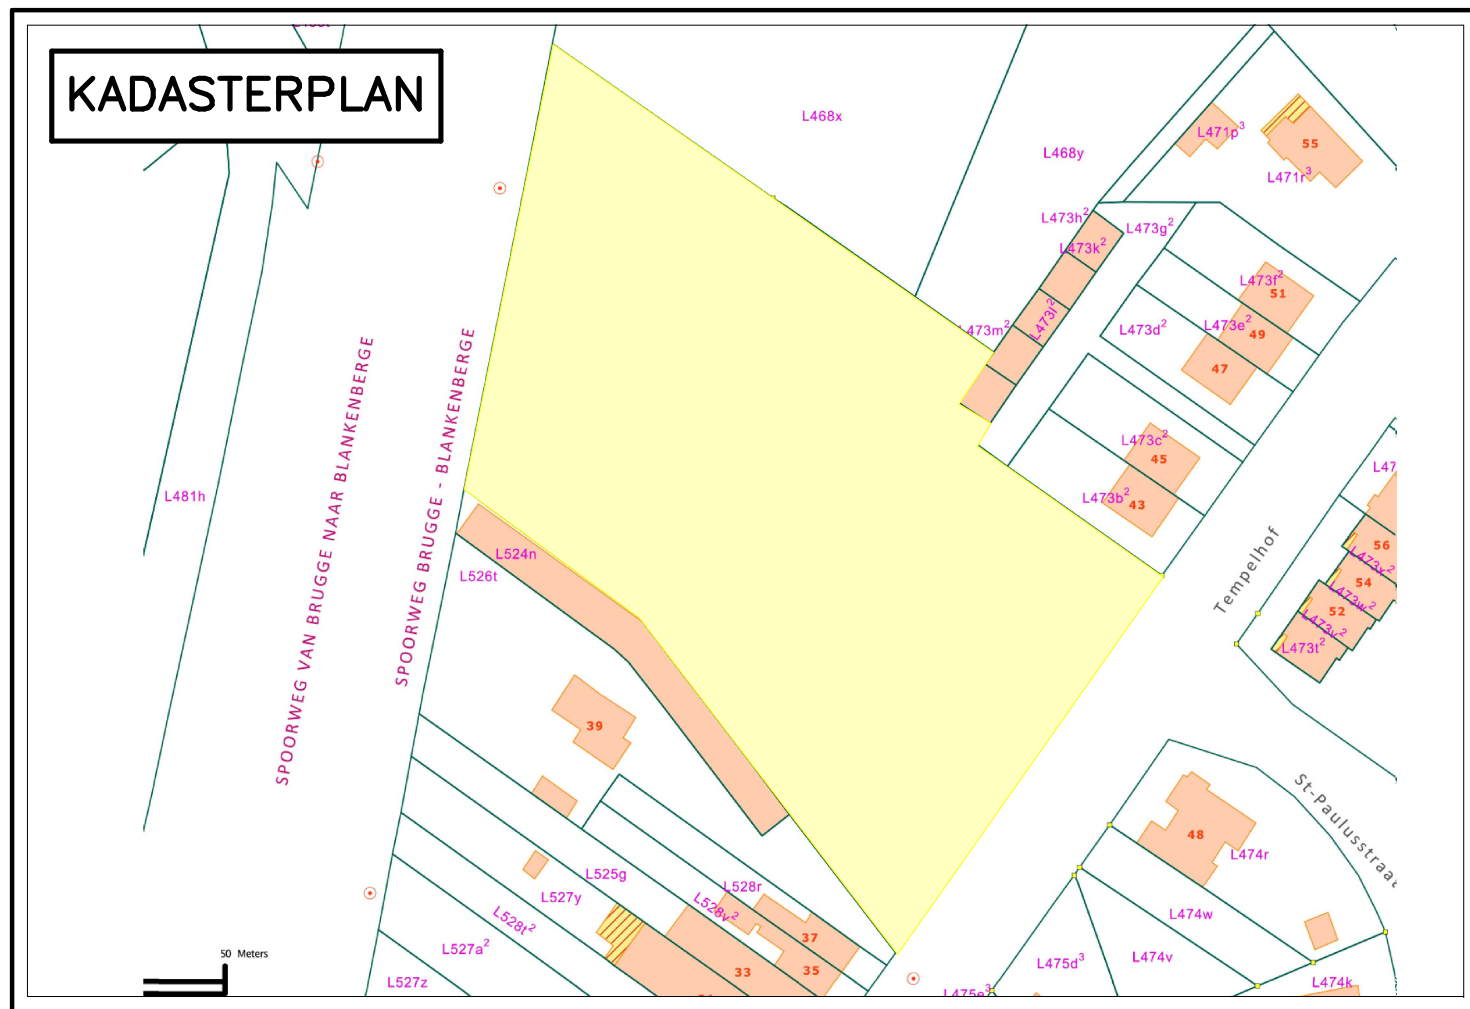

LEGENDE

Bestaande toestand

- Hoogtepunt
- Elektriciteitspaal
- Inspectieput
- Brandkraan
- Boom met dia>30cm
- Haag
- Grocht
- Draadafsluiting
- Betonafsluiting
- Houten afsluiting
- Gebouwen

Ontworpen toestand

- Bouwlijn hoofdgebouw
- Uiterste bouwgrenzen
- RWA-riolering
- DWA-riolering

IP
10.00
8.00

- Peilen inspectieput: Dekselpeil
- Bodempcil
- Asfalt
- Grasbetondallen
- Groenzone
- Betonstraatstenen
- Talud
- Groenzone met onderfundering
- Inheemse boom

PLAN GRONDAFSTAND: 1/250

Alle oppervlakten en afmetingen zijn benaderend. Definitieve oppervlakten en afmetingen worden weergegeven op het opmetingsplan na afpaling van de loten.

