



## DETAIL 1

Schaal 1/10

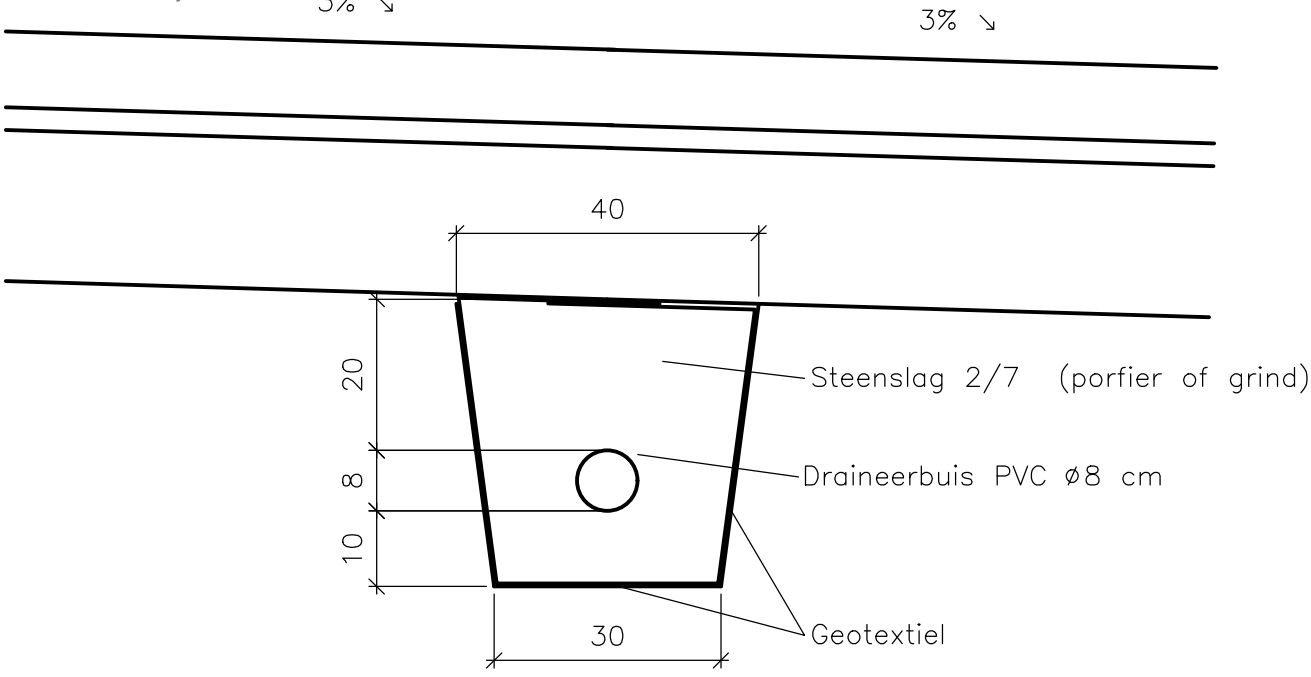


## DETAIL 2

Schaal 1/10

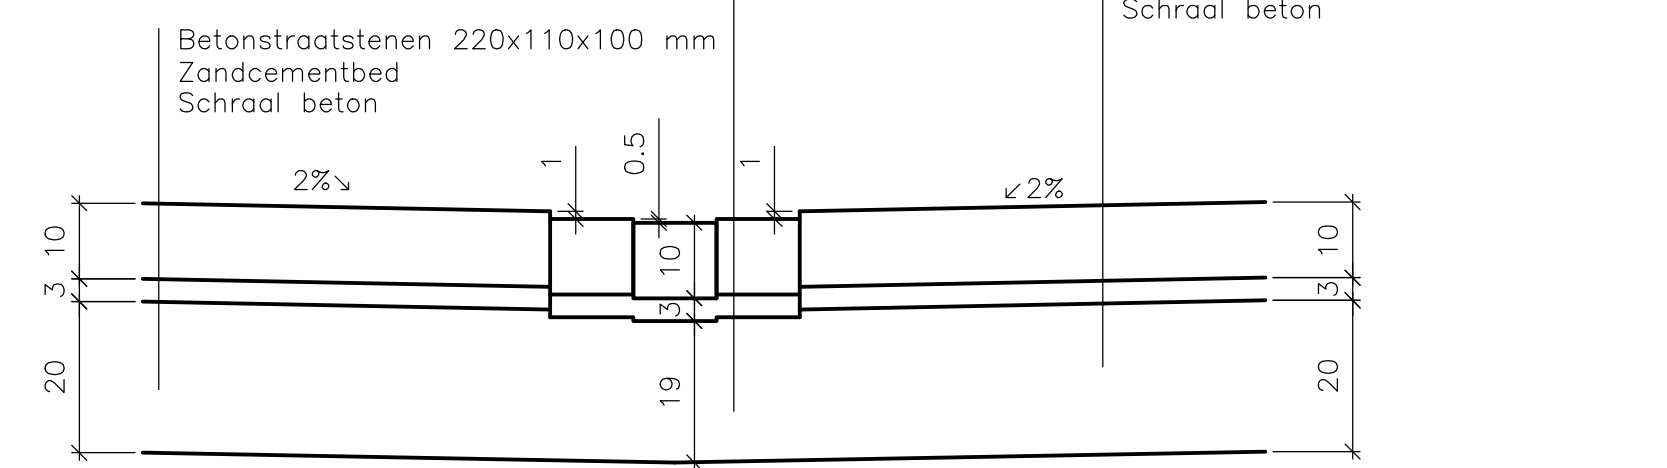


## DETAIL 3

Schaal 1/10

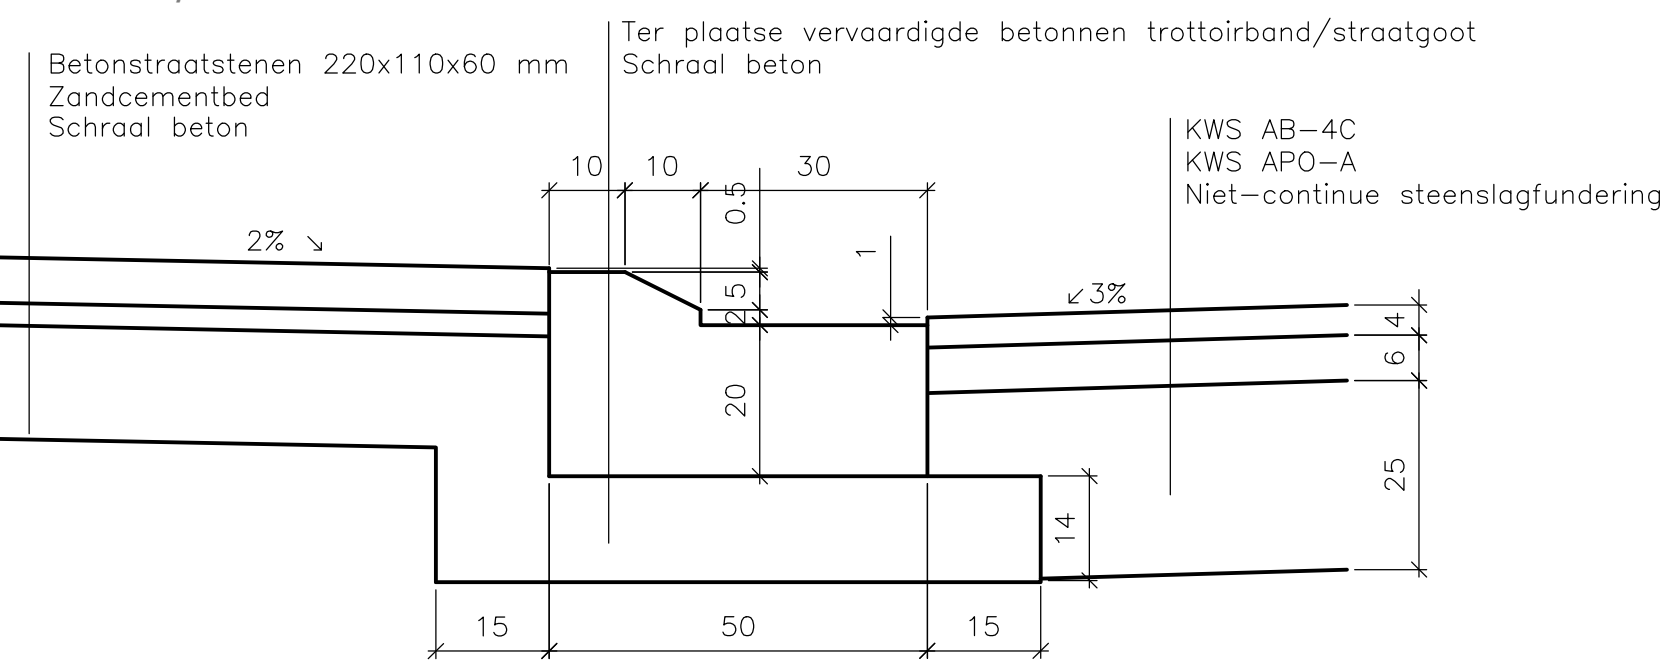


## DETAIL PLANTVAK

Schaal 1/50

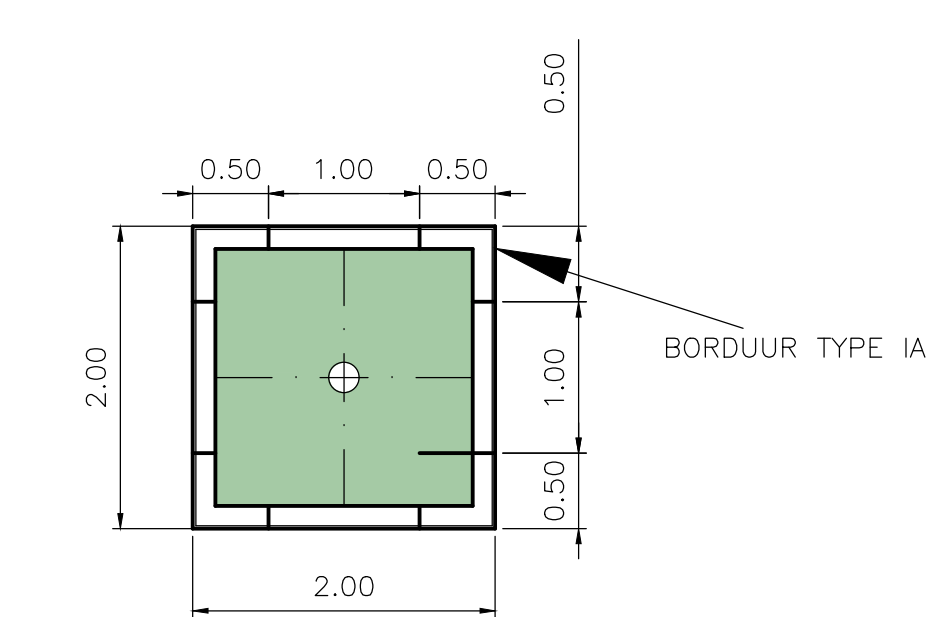


## TYPEDWARSPROFIELEN VOLDERSSTRAAT

Schaal 1/50

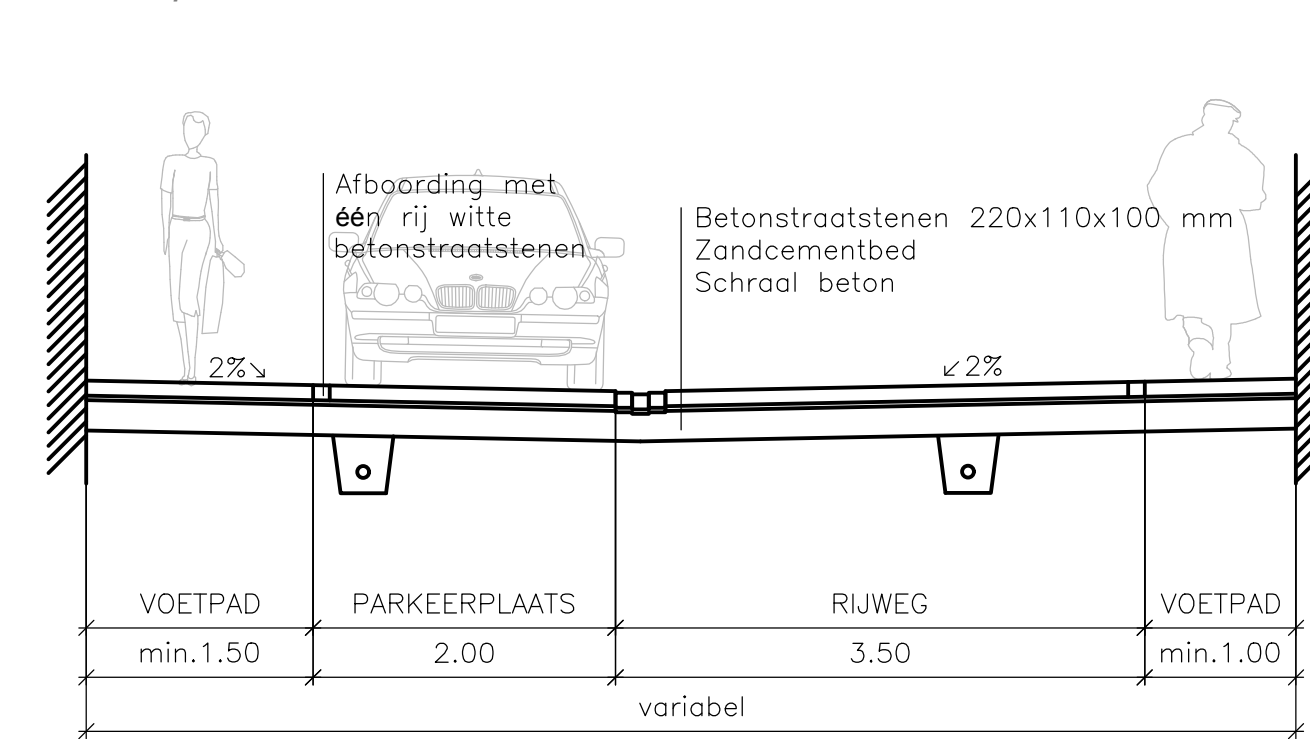


LANGS HNR. 34-46

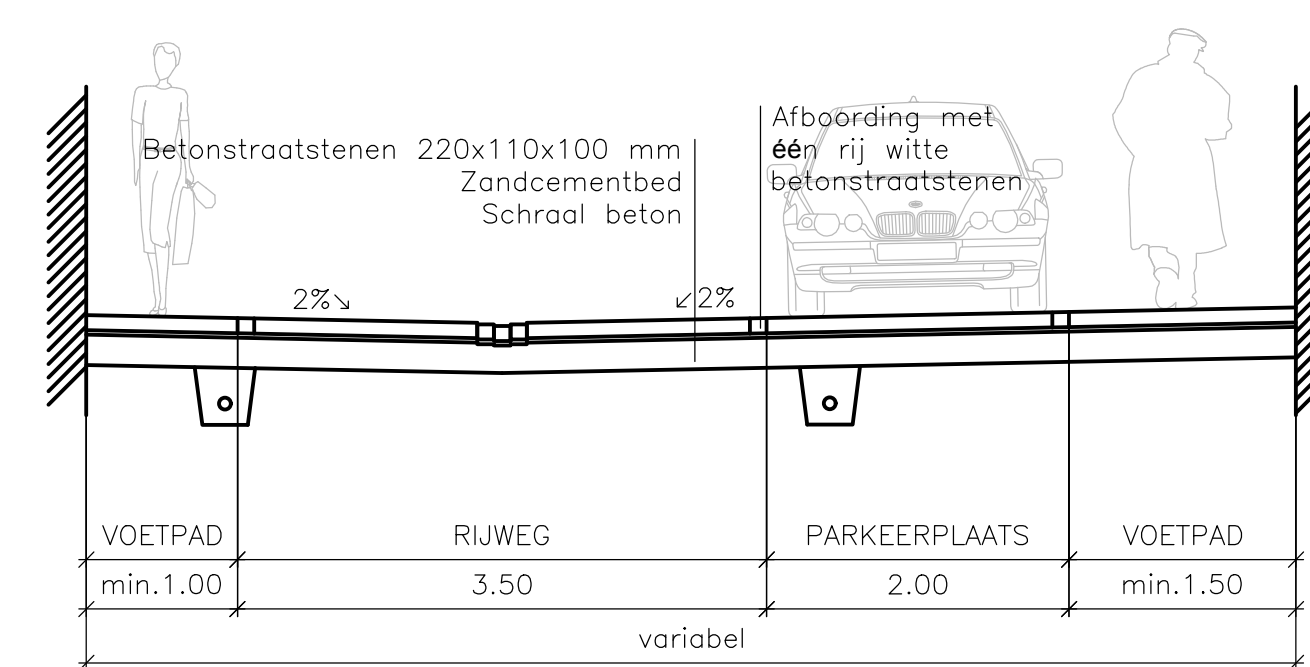


## TYPEDWARSPROFIEEL MEULEMANSTRAAT

Schaal 1/50

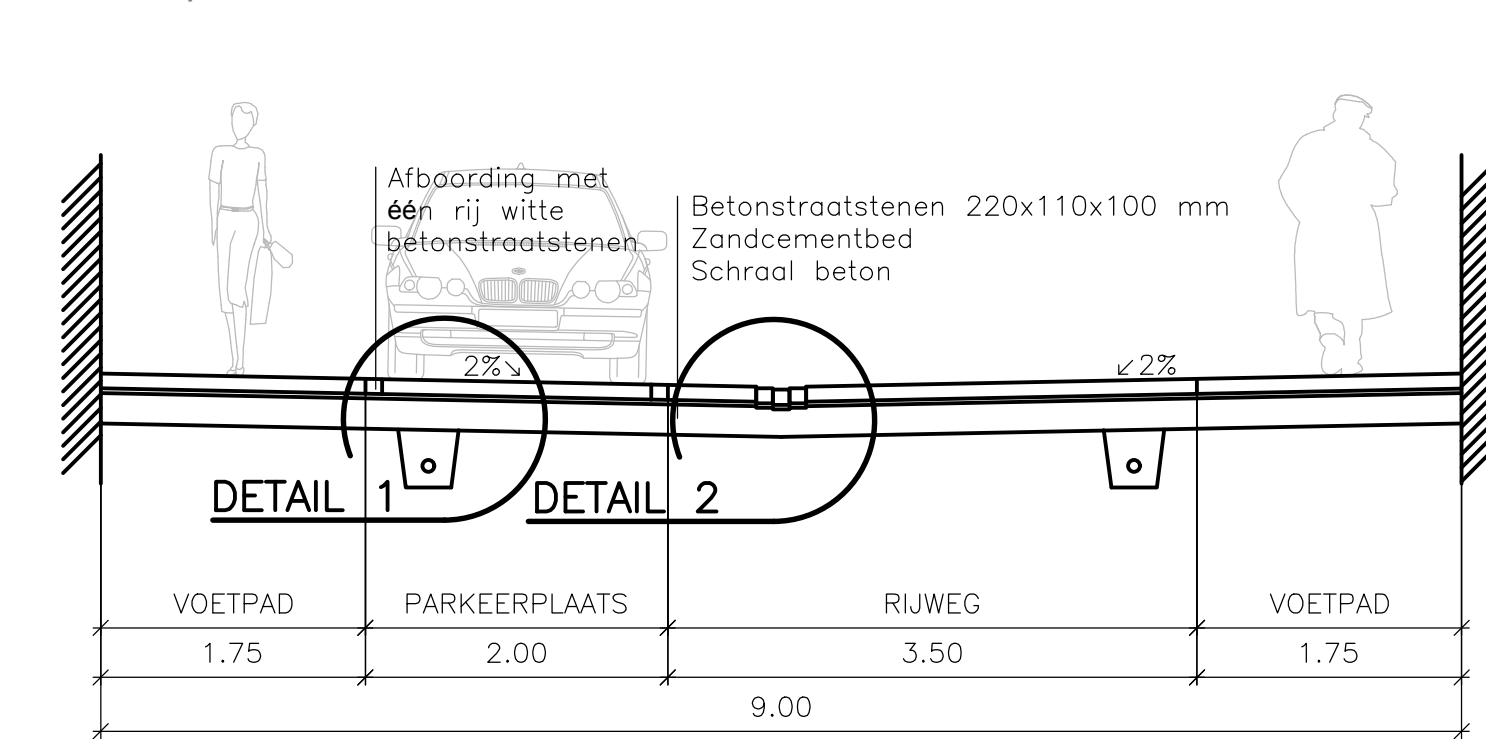


## TYPEDWARSPROFIEEL MACIEBERGSTRAAT

Schaal 1/50

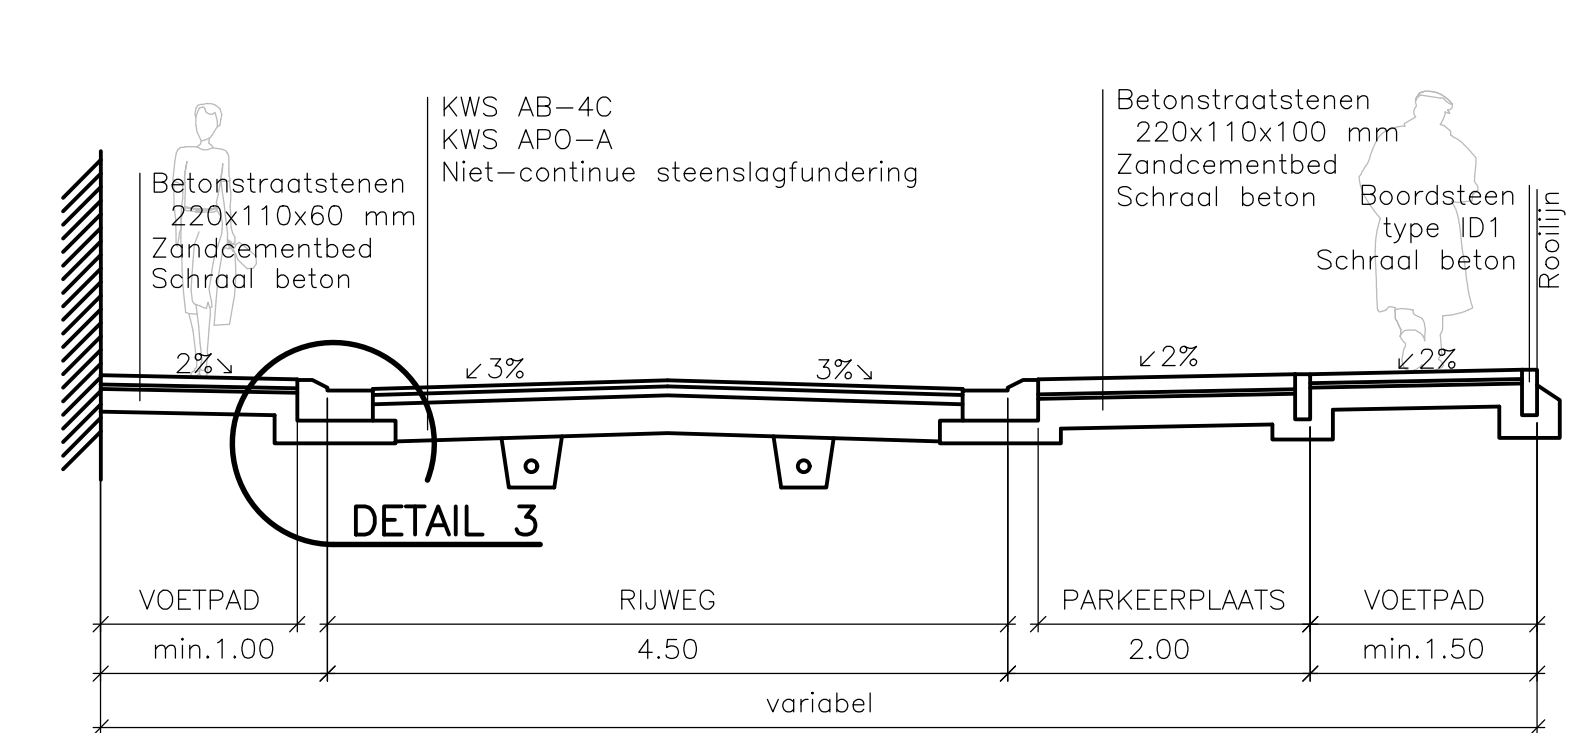

## LIGGINGSPLAN - schaal 1/10.000

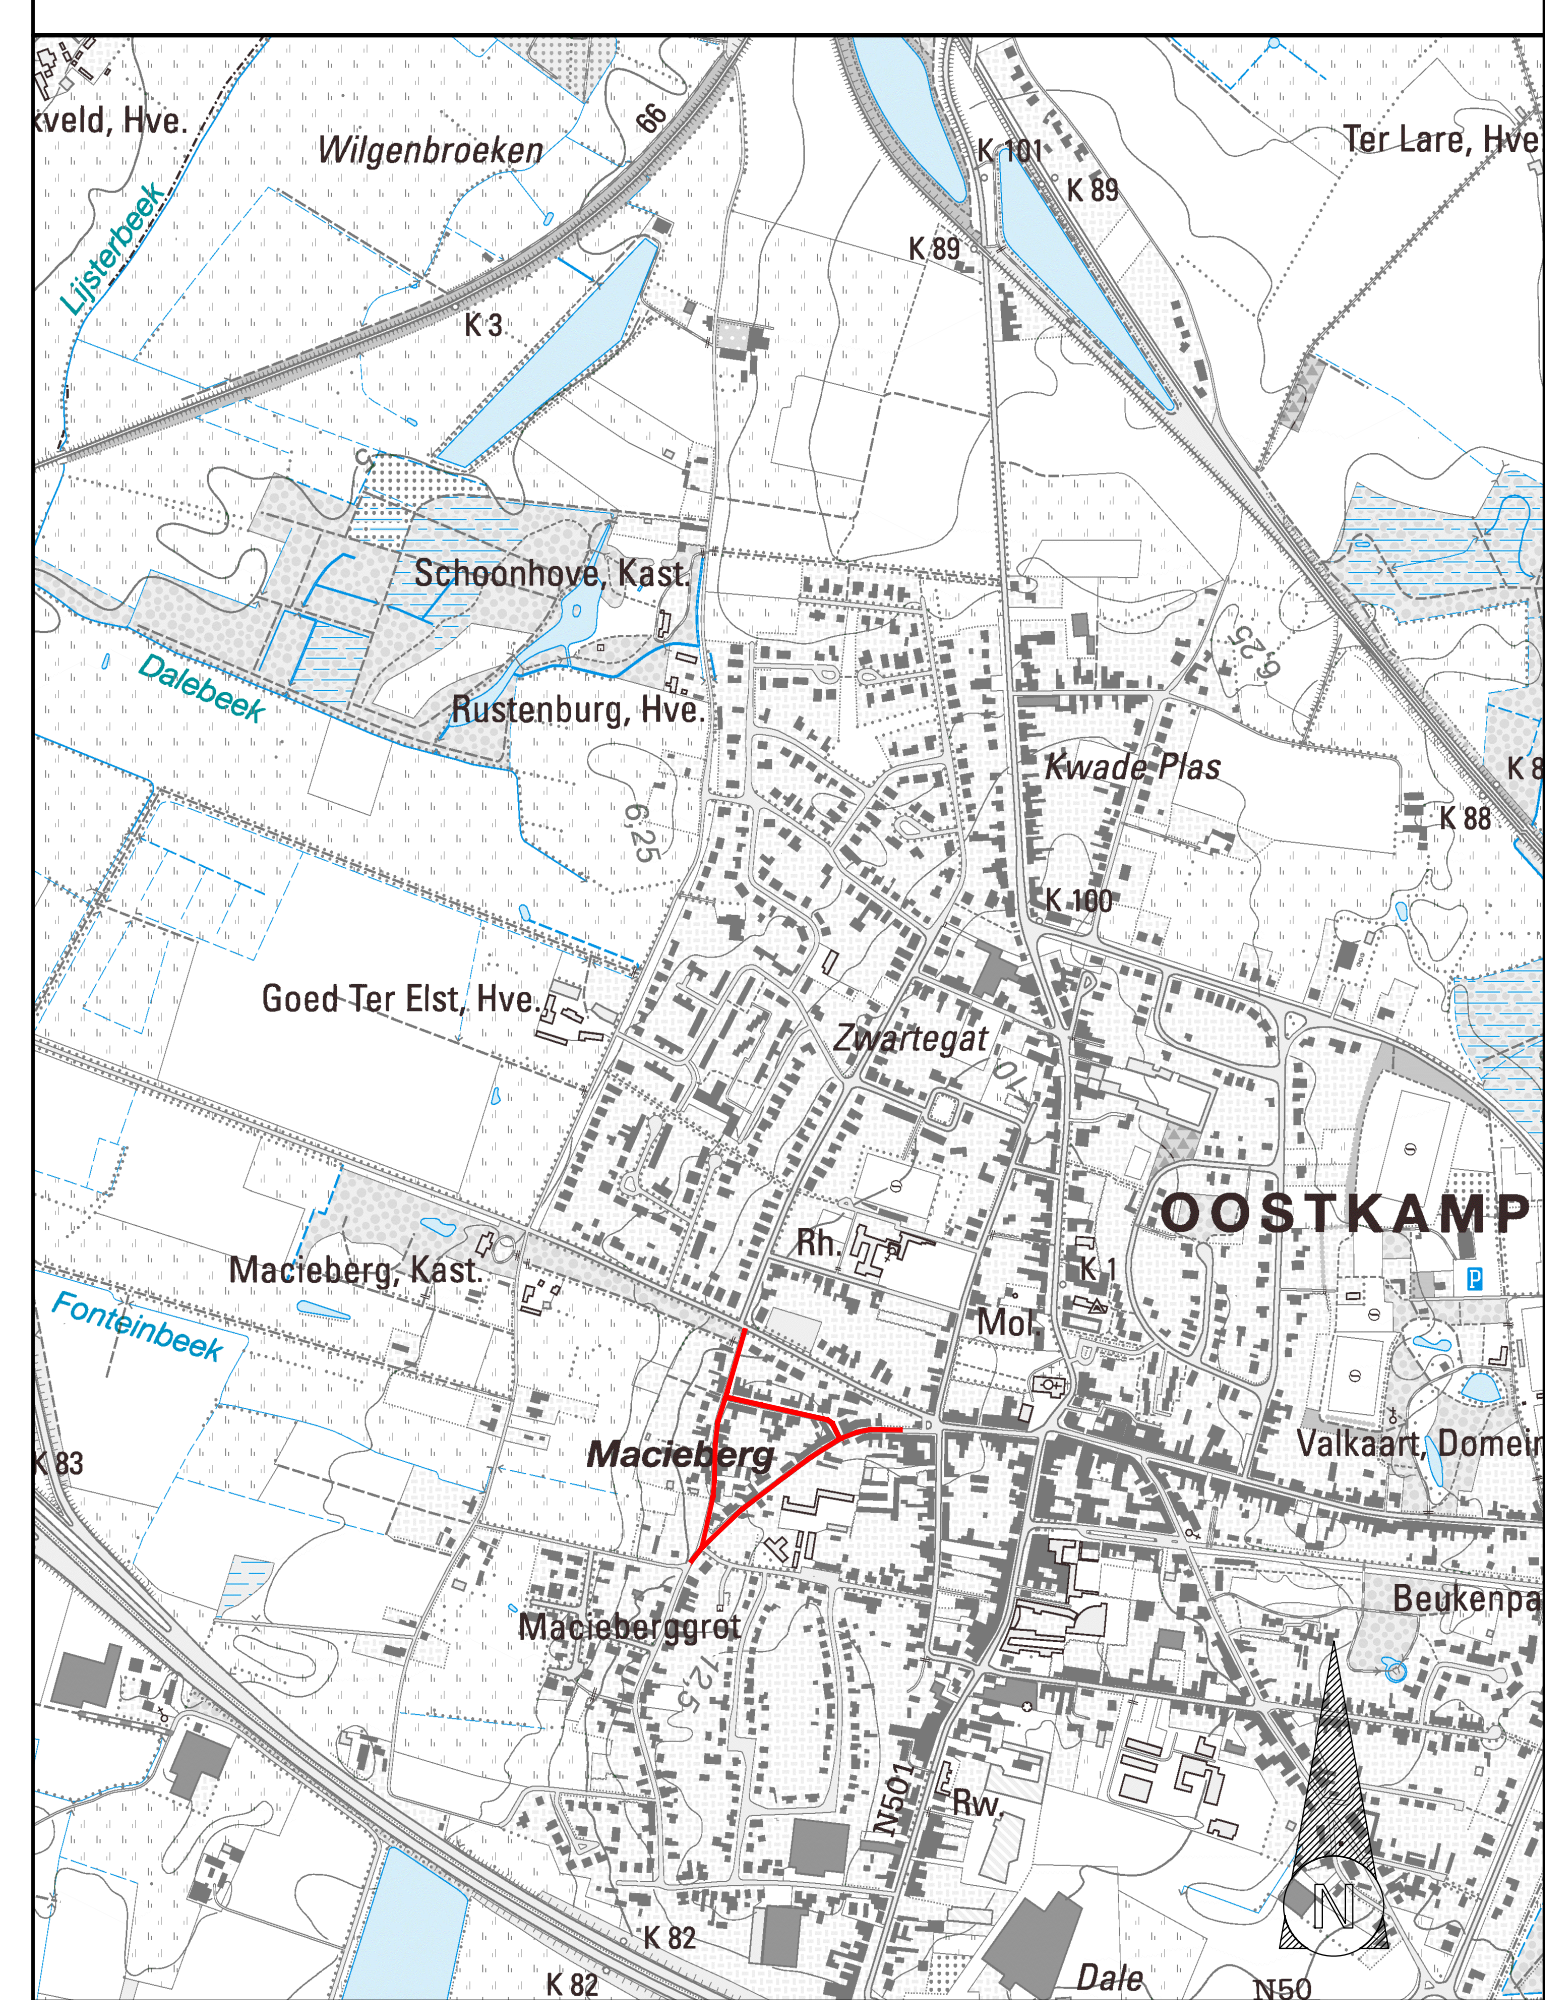

## LEGENDE

- Perceelsgrens
- KWS-verharding
- Betonstraatstenen 220/110/60 - grijs - halfsteensverband met doorlopende voeg evenwijdig met de rijrichting
- Betonstraatstenen 220/110/100 - grijs - halfsteensverband met doorlopende voeg evenwijdig met de rijrichting
- Opbraak en herstel in oorspronkelijke staat
- Groenzone: gras
- Groenzone met bodembedekker
- Ontworpen boom in bestaande nutsvrije zone
- Ontworpen haag
- Parkeerplaats Betonstraatstenen 220/110/100 - antraciet - halfsteensverband met doorlopende voeg loodrecht op de rijrichting

## Parkeerplaatsen

| Straat            | Aantal     |
|-------------------|------------|
| Maciebergstraat   | 28         |
| Nieuwe parking    | 10         |
| Parking Oranje    | 9          |
| Meulemanstraat    | 23         |
| Voldersstraat     | 24         |
| Plein Molenstraat | 7          |
| <b>TOTAAL</b>     | <b>101</b> |

## WEST-VLAANDEREN OOSTKAMP


## Macieberg-, Meuleman- en Voldersstraat

## GRONDPLAN WEGENIS


|                                                         |            |                 |                         |   |
|---------------------------------------------------------|------------|-----------------|-------------------------|---|
| Datum                                                   | 15/07/2016 | AB              | Dossiernummer gemeente  | OKP2024   |
| Schalen                                                 | Divers     |                 | Dossiernummer ontwerper | 9316   |
| Nr.                                                     | Datum      | Wijzigingen     | Tek.                    | Aantal plannen   |
|                                                         |            |                 |                         | 1   |
|                                                         |            |                 |                         | BVBA Studebureau Jonckheere   |
|                                                         |            |                 |                         | Koen Jonckheere, zaakvoerder<br>Bespeld landmeter LAN040153<br>tel.: 050/40 50 90<br>email: <a href="mailto:studebureau@jonckheere.be">studebureau@jonckheere.be</a> |
| Gezien en goedgekeurd door de gemeenteraad van Oostkamp |            |                 |                         | In zitting van:   |
| De Secretaris                                           |            | De Burgemeester |                         |   |
| LIGGINGSPLAN, GRONDPLAN EN<br>TYPEDWARSPROFIELEN        |            |                 |                         | Plannummer   |
|                                                         |            |                 |                         | 1   |
|                                                         |            |                 |                         | Opp. plan   |
|                                                         |            |                 |                         | 0.97 m²   |

|         |   |        |          |
|---------|---|--------|----------|
| SCHALEN | : | LENGTE | 1 / 500. |
|         |   | HOOGTE | 1 / 100. |

|                     |                     |
|---------------------|---------------------|
| Profielnummer       |                     |
| Tussenafstand       |                     |
| Bestaand maaiveld   |                     |
| Toekomstig maaiveld |                     |
| DWA-riolering       | Tussenafstand       |
|                     | Helling en Ø        |
|                     | Bodemhoogte         |
|                     | Max. hydraul. peil  |
|                     | Legkarakteristieken |
| RNA-riolering       | Tussenafstand       |
|                     | Helling en Ø        |
|                     | Bodemhoogte         |
|                     | Max. hydraul. peil  |
|                     | Legkarakteristieken |

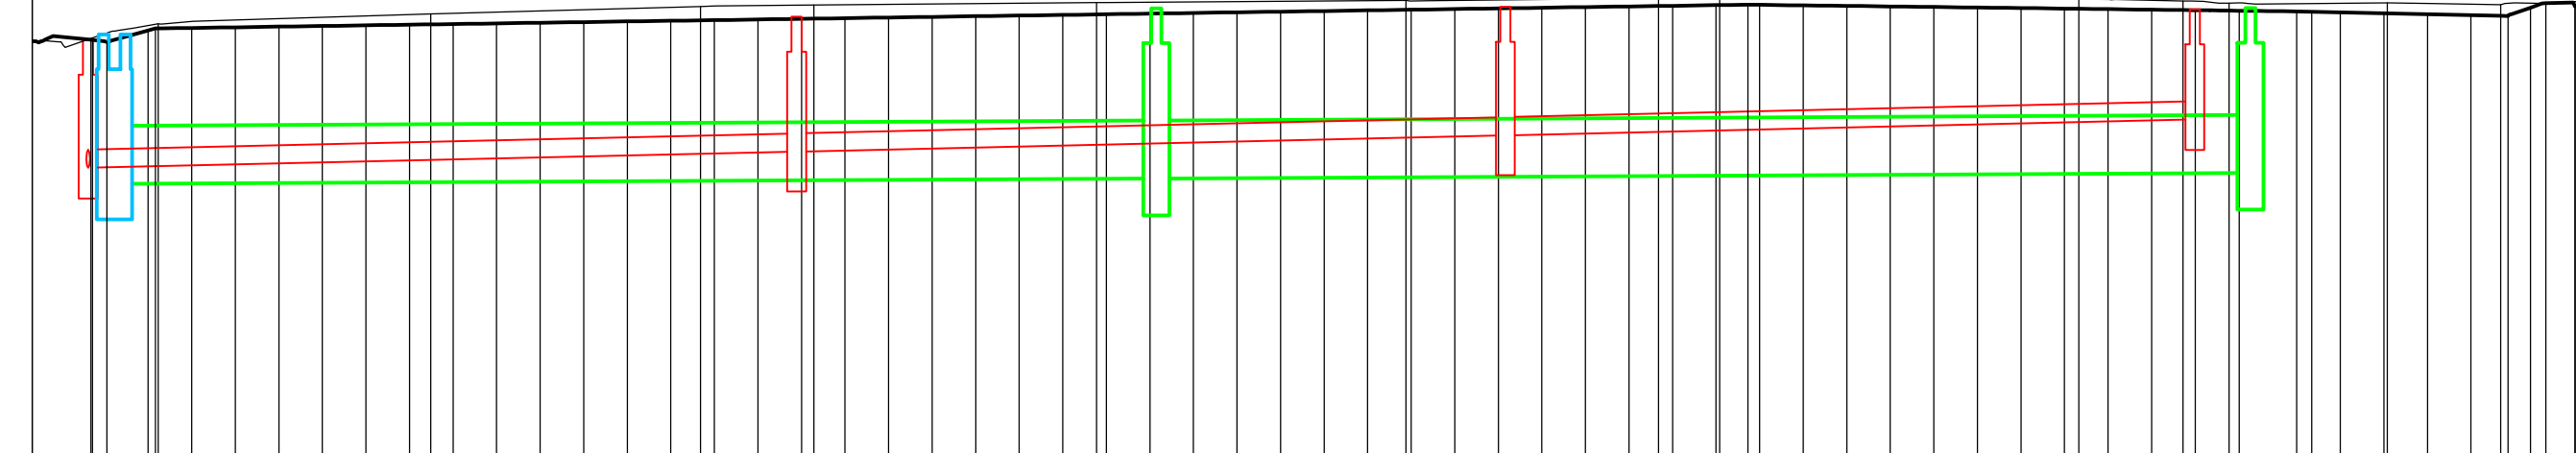[illegible]

A detailed topographic map of the Macieberg area in Oostkaart. The map shows the Macieberg grot (Macieberg grot) and the Macieberg Kast. Surrounding areas include Rustenburg, Hve, Schoonhove, Kast, Goed Ter Elst, Hve, Macieberg, Kast, Macieberg, grot, Ter Houtvijvere, Hve, and Lare. The map also shows the Dalebeek and Fonteinbeek rivers. A scale bar indicates a scale of 1:10,000. A north arrow is present in the bottom right corner.

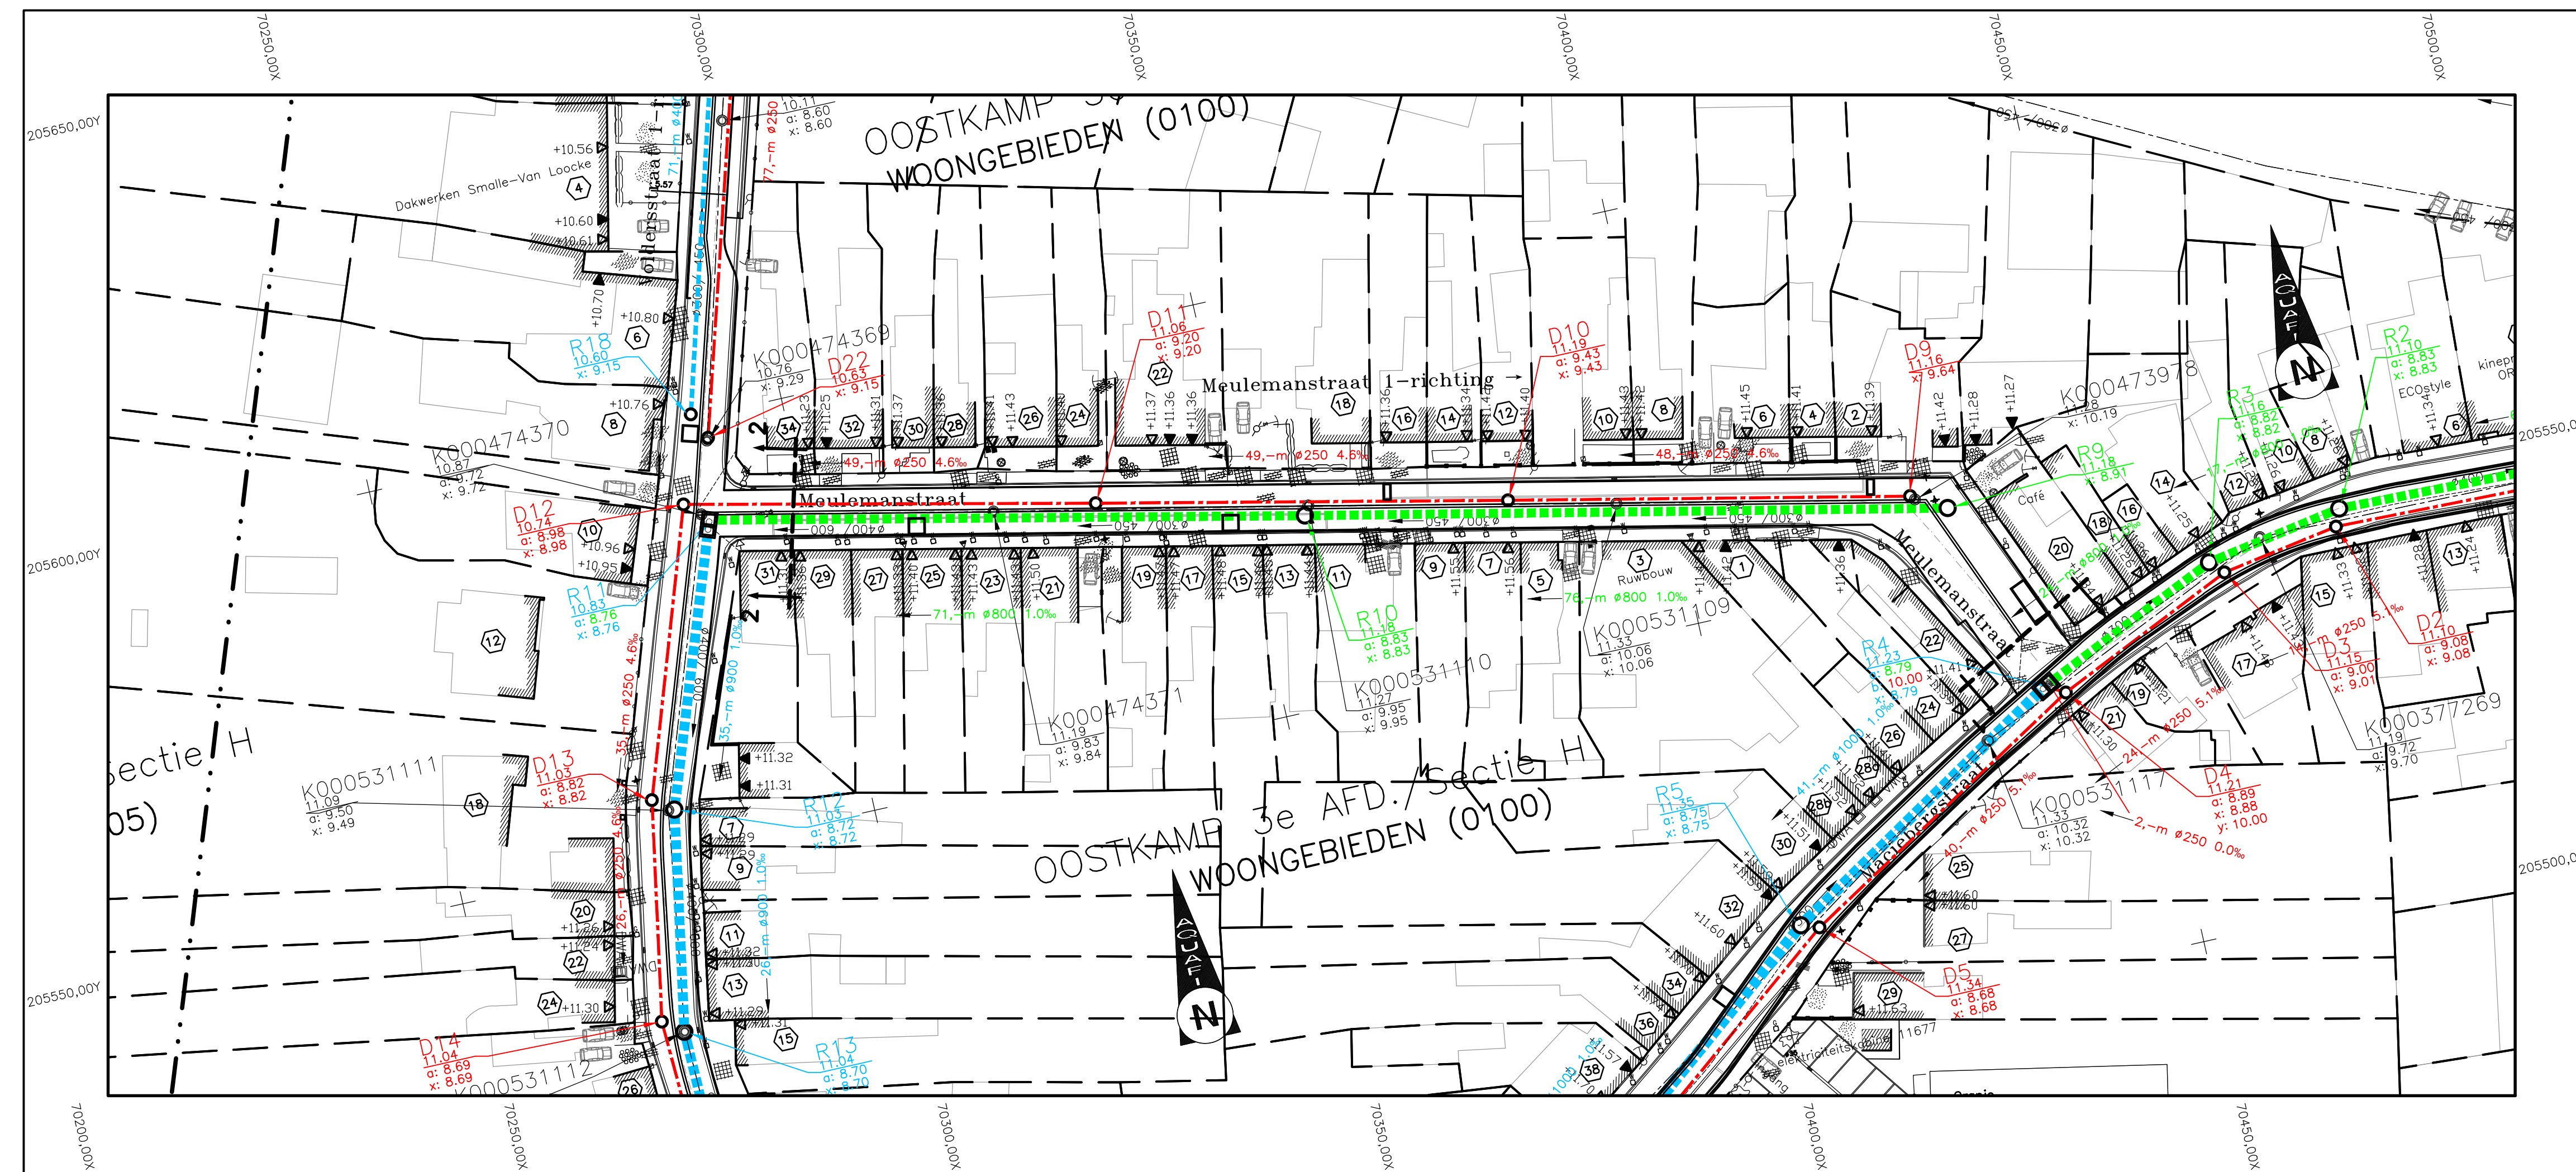

|                |                 |
|----------------|-----------------|
| Province:      | WEST-VLAANDEREN |
| Stad/Gemeente: | OOSTKAMP        |


Projectnaam: Macieberg-, Meuleman- en Voldersstraat

Projectnummer: OKP3024

Taak: **Ontwerpplan riolerings- en collectorwerken**  
MEULEMANSTRAAT

|   |                                                                                        |           |        |
|---|----------------------------------------------------------------------------------------|-----------|--------|
| <br>Dirk de Weele<br>Directeur Infrastructuur | Plannummer<br>OKP3024/1/16-2-1.3/3                                                     |           |        |
|   | <table border="1"> <tr> <td>Nr.</td> <td>Datum.</td> <td>Historiek</td> </tr> </table> | Nr.       | Datum. |
| Nr.   | Datum.                                                                                 | Historiek |        |

| Studiebureau   |  | 1 | 15/07/2016 | Ontwerpfase 2 | AB |
|---|--|---|------------|---------------|----|
|  <p>BVBA Studiebureau Jonchère</p> <p><b>STUDIEBUREAU</b><br/><b>JONCHÈRE</b> <small>ass</small></p> <p>Koningin Astridlaan 134/5<br/>4000 Leuven</p> |  |   |            |               |    |
| <p>Koen Jonchère, a.s.v.o.v.d.e.r</p> <p>Bevestigingsnummer: JONCH0113</p> <p>tel.: 051/40 50 90</p>   |  |   |            |               |    |
 
|                                                                                       |          |  |  |  |
|---------------------------------------------------------------------------------------|----------|--|--|--|
|  | Gemeente |  |  |  |
|                                                                                       |          |  |  |  |
|                                                                                       |          |  |  |  |
|          |         |                              |
|----------|---------|------------------------------|
| Aannemer | Schaal: | Plan opp.:                   |
|          | 1/500   | 0.69m <sup>2</sup>           |
|          |         | Dossiernummer studie bureau: |
|          |         | 0316                         |

LENGTEPROFIEL.



SCHALEN : LENGTE 1 / 500.  
HOOGTE 1 / 100.

Vergelijkingsvlak  
5,00mTAW

|                     |                     |
|---------------------|---------------------|
| Profielnummer       |                     |
| Tussenafstand       |                     |
| Bestaand maaiveld   |                     |
| Toekomstig maaiveld |                     |
| DWA-riolering       | Tussenafstand       |
|                     | Helling en Ø        |
|                     | Bodemhoogte         |
|                     | Max. hydraul. peil  |
|                     | Legkarakteristieken |
| RWA-riolering       | Tussenafstand       |
|                     | Helling en Ø        |
|                     | Bodemhoogte         |
|                     | Max. hydraul. peil  |
|                     | Legkarakteristieken |
|                     |                     |

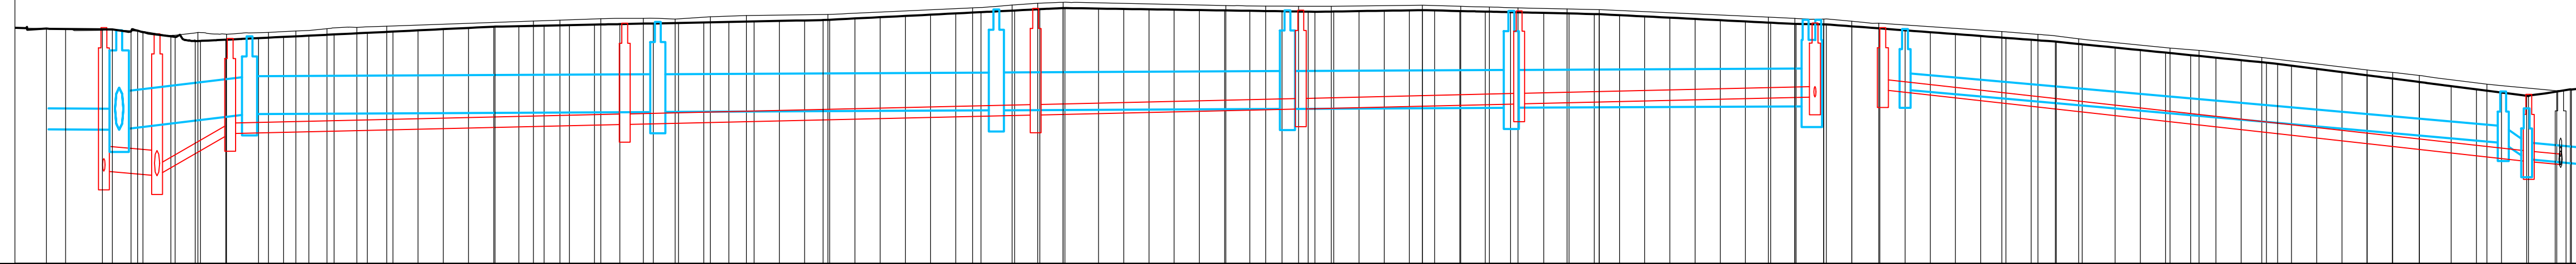[illegible]

LIGGINGSPLAN.

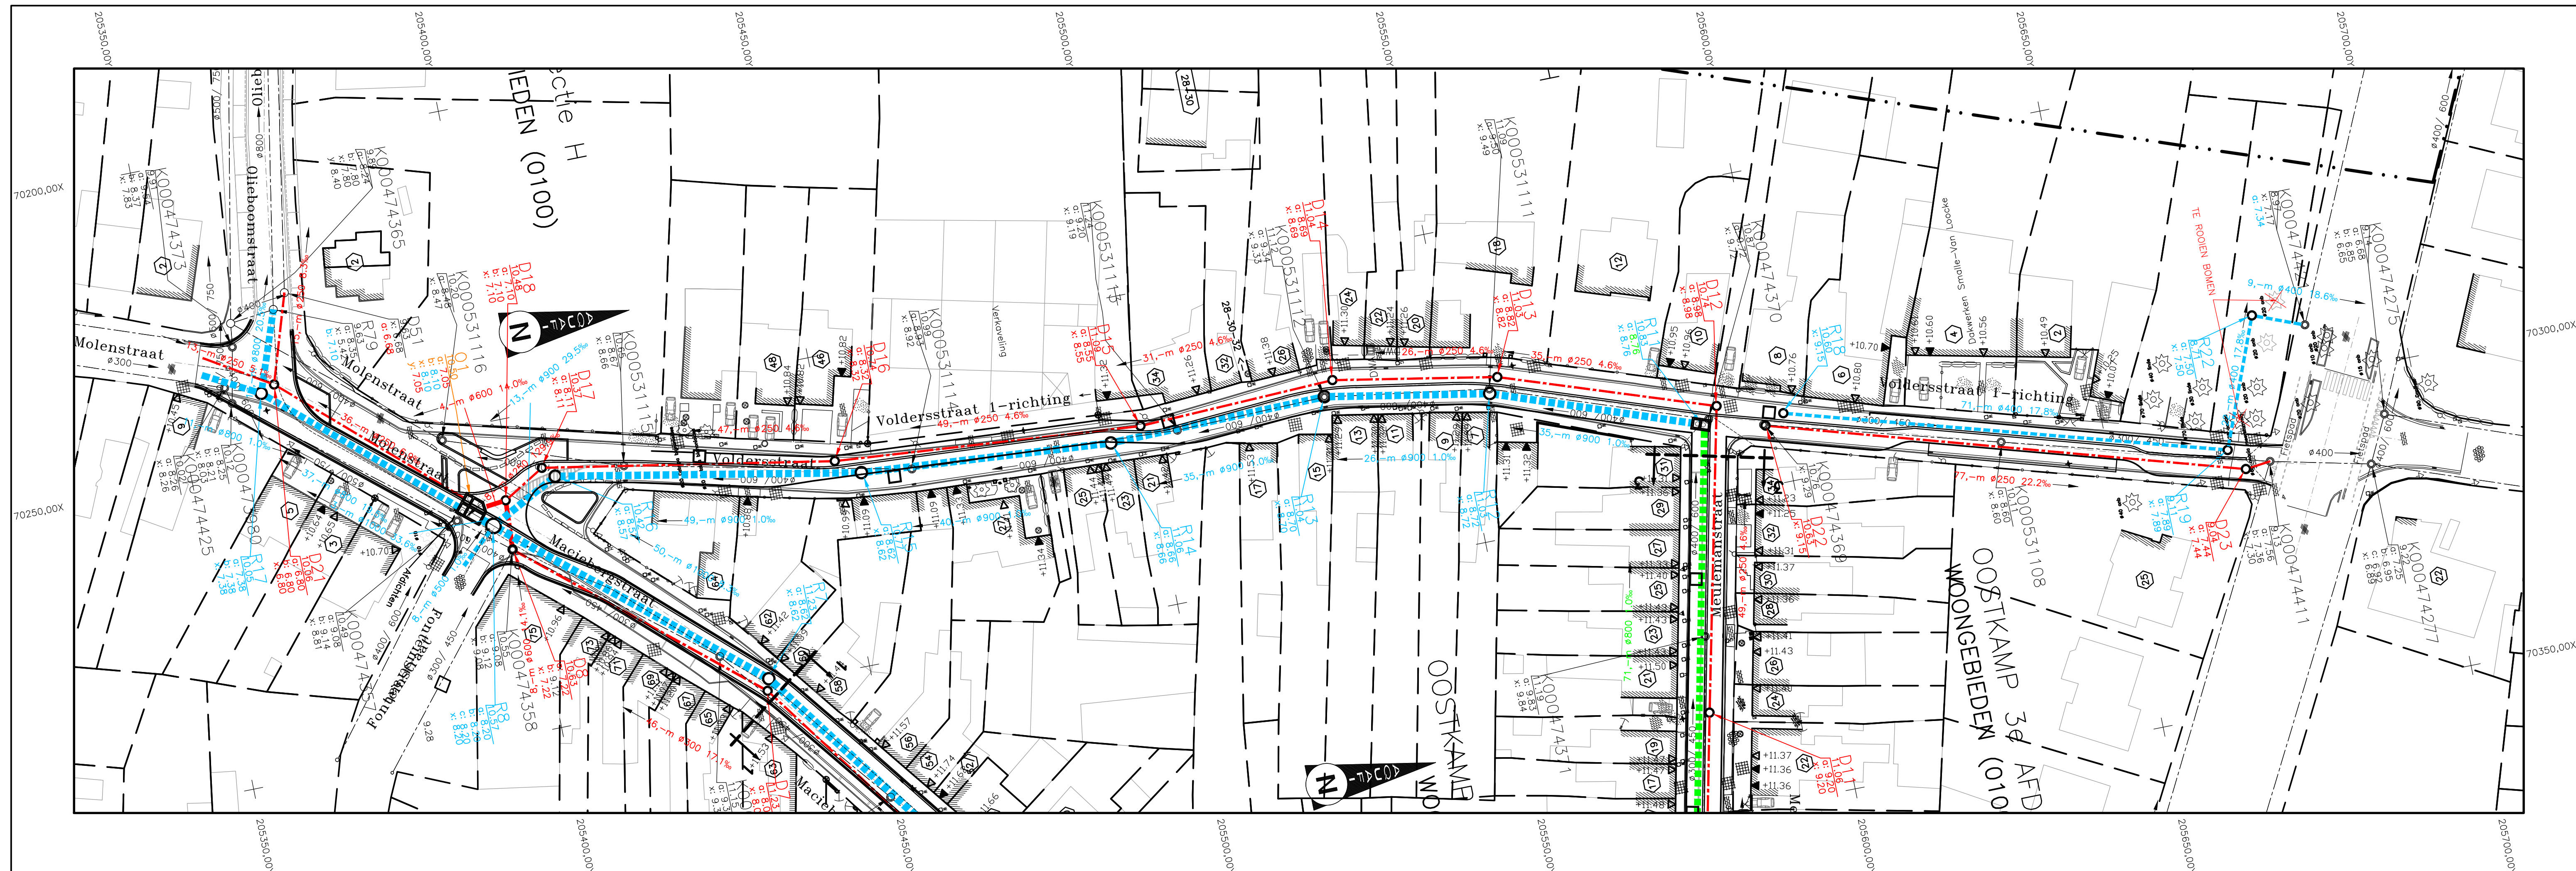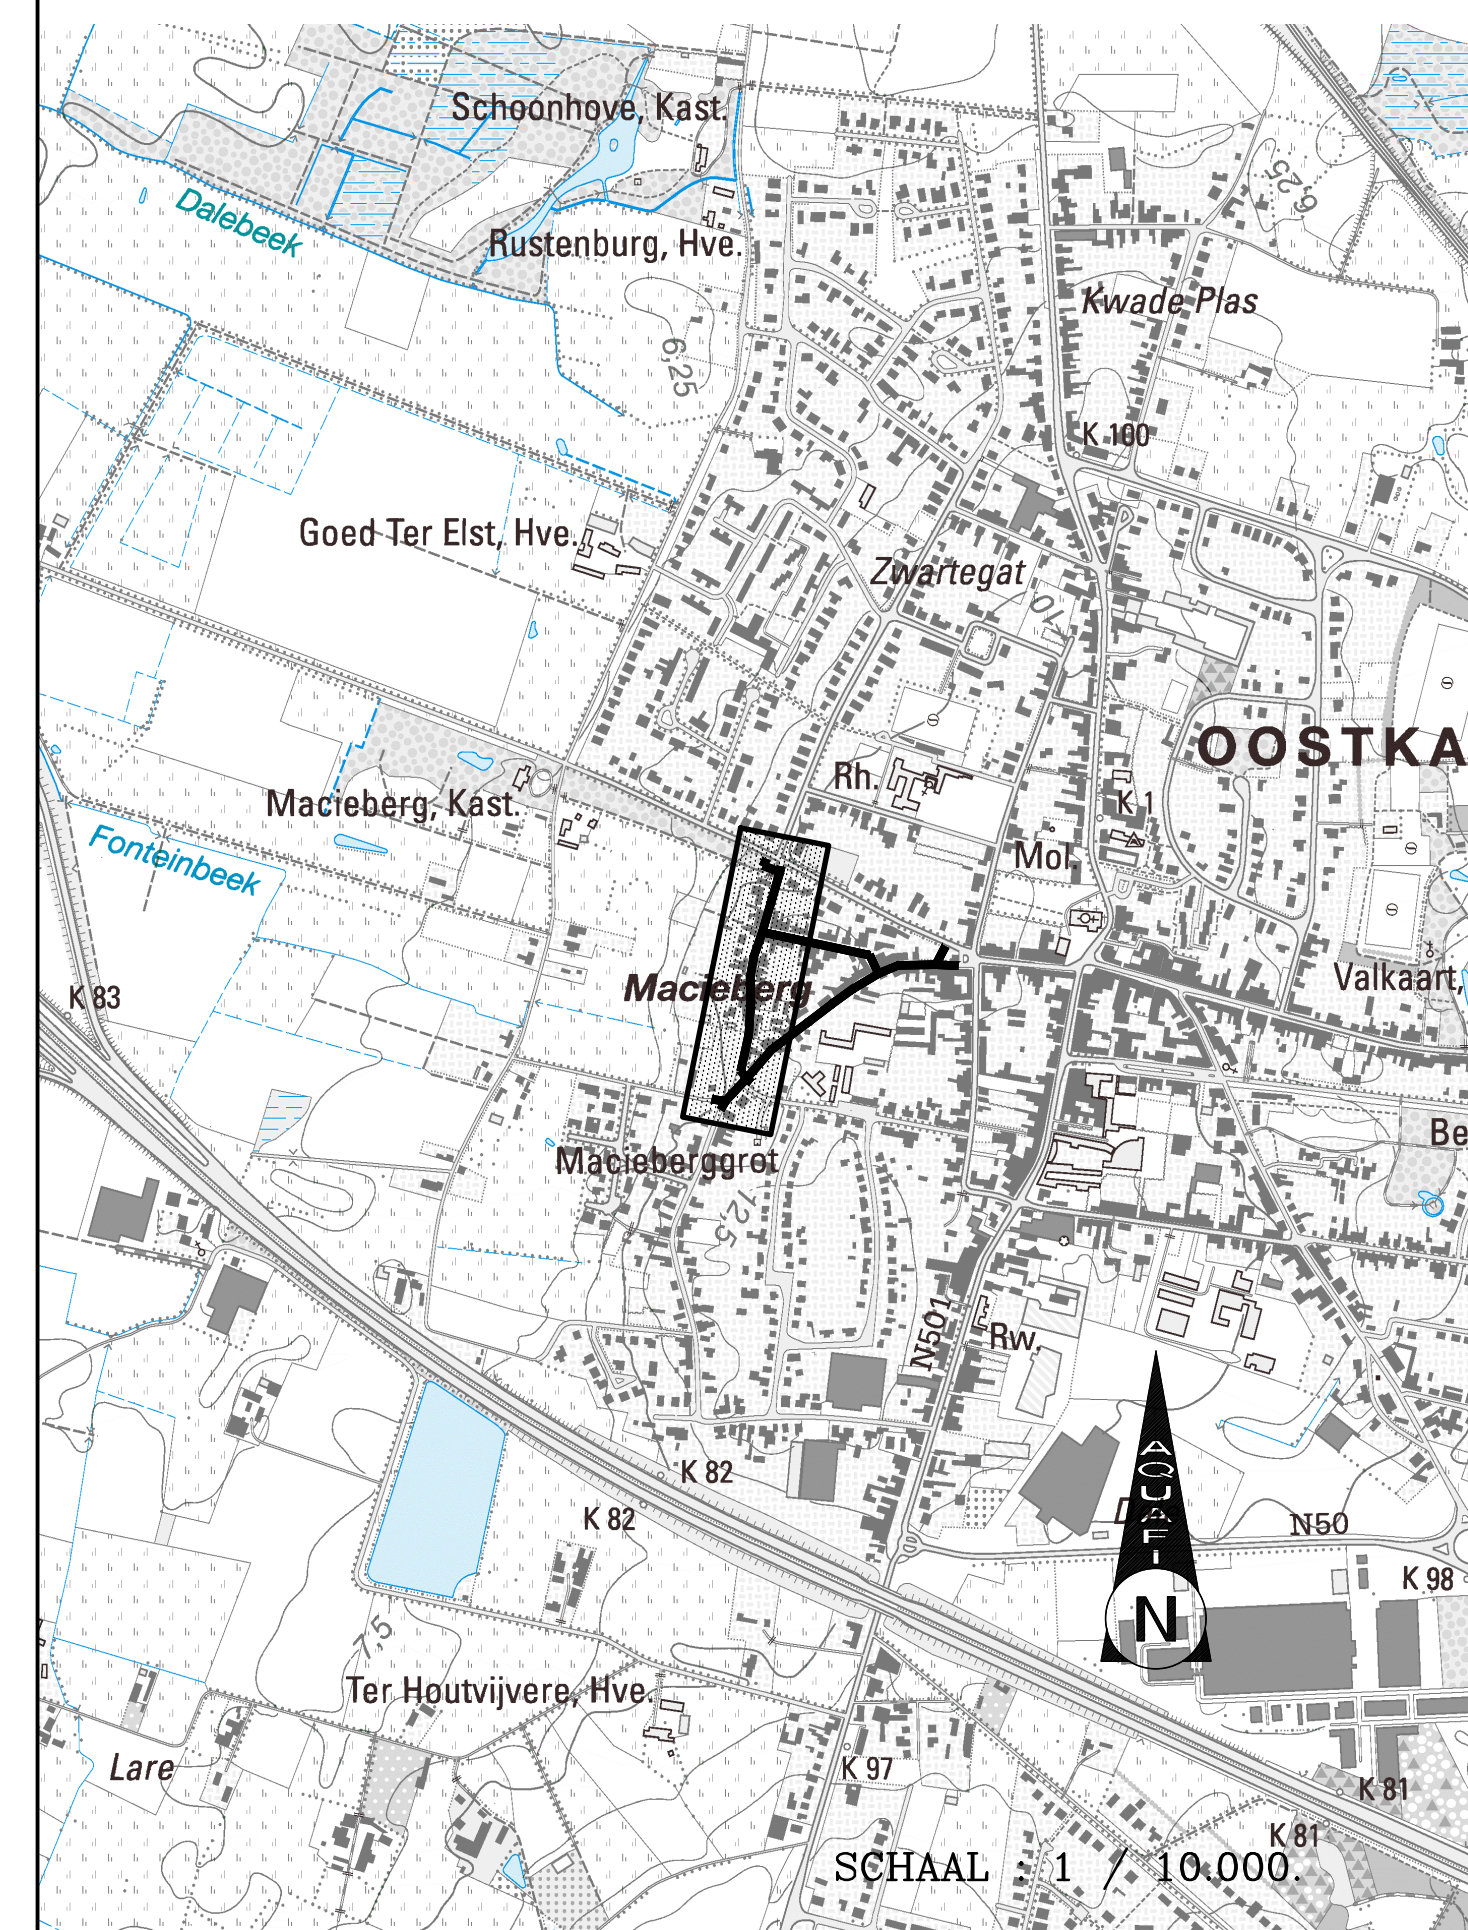

Aquafin NV  
Dijkstraat 8  
2630 Aartselaar  
Tel.: 03 450 45 11  
[www.aquafin.be](http://www.aquafin.be)

WEST-VI AANDEREN

OOSTKAMP

Macieberg-, Meuleman- en Voldersstraat

OKP3024

Titel: **Ontwerpplan riolerings- en collectorwerken**  
VOLDERSSTRAAT


Bouwheer



Dirk De Waele  
Directeur infrastructuur



Koningin Astridlaan 134/5  
8200 Brugge

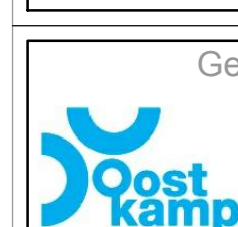

1

Aannemer

inner

OKP3024/1/16-2-1.2/3

[illegible]

Schaal:

Plan opp.:  $0.69\text{m}^2$

Dossiernummer studiebureau:


9316

LENGTEPROFIEL.



SCHALEN : LENGTE 1 / 500.  
HOOGTE 1 / 100.

Vergelijkingsvlak  
5,00mTAW

|                     |                     |
|---------------------|---------------------|
| Profielnummer       |                     |
| Tussenafstand       |                     |
| Bestand maaiveld    |                     |
| Toekomstig maaiveld |                     |
| DWA-riolering       | Tussenafstand       |
|                     | Helling en ø        |
|                     | Bodemhoogte         |
|                     | Max. hydraul. peil  |
| RWA-riolering       | Legkarakteristieken |
|                     | Tussenafstand       |
|                     | Helling en ø        |
|                     | Bodemhoogte         |
|                     | Max. hydraul. peil  |
|                     | Legkarakteristieken |

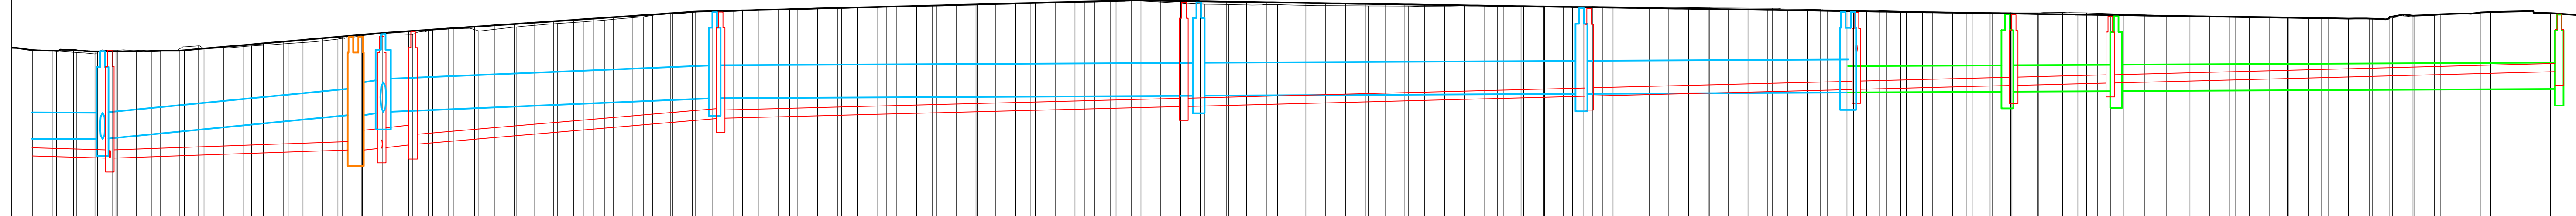[illegible]

LIGGINGSPLAN.

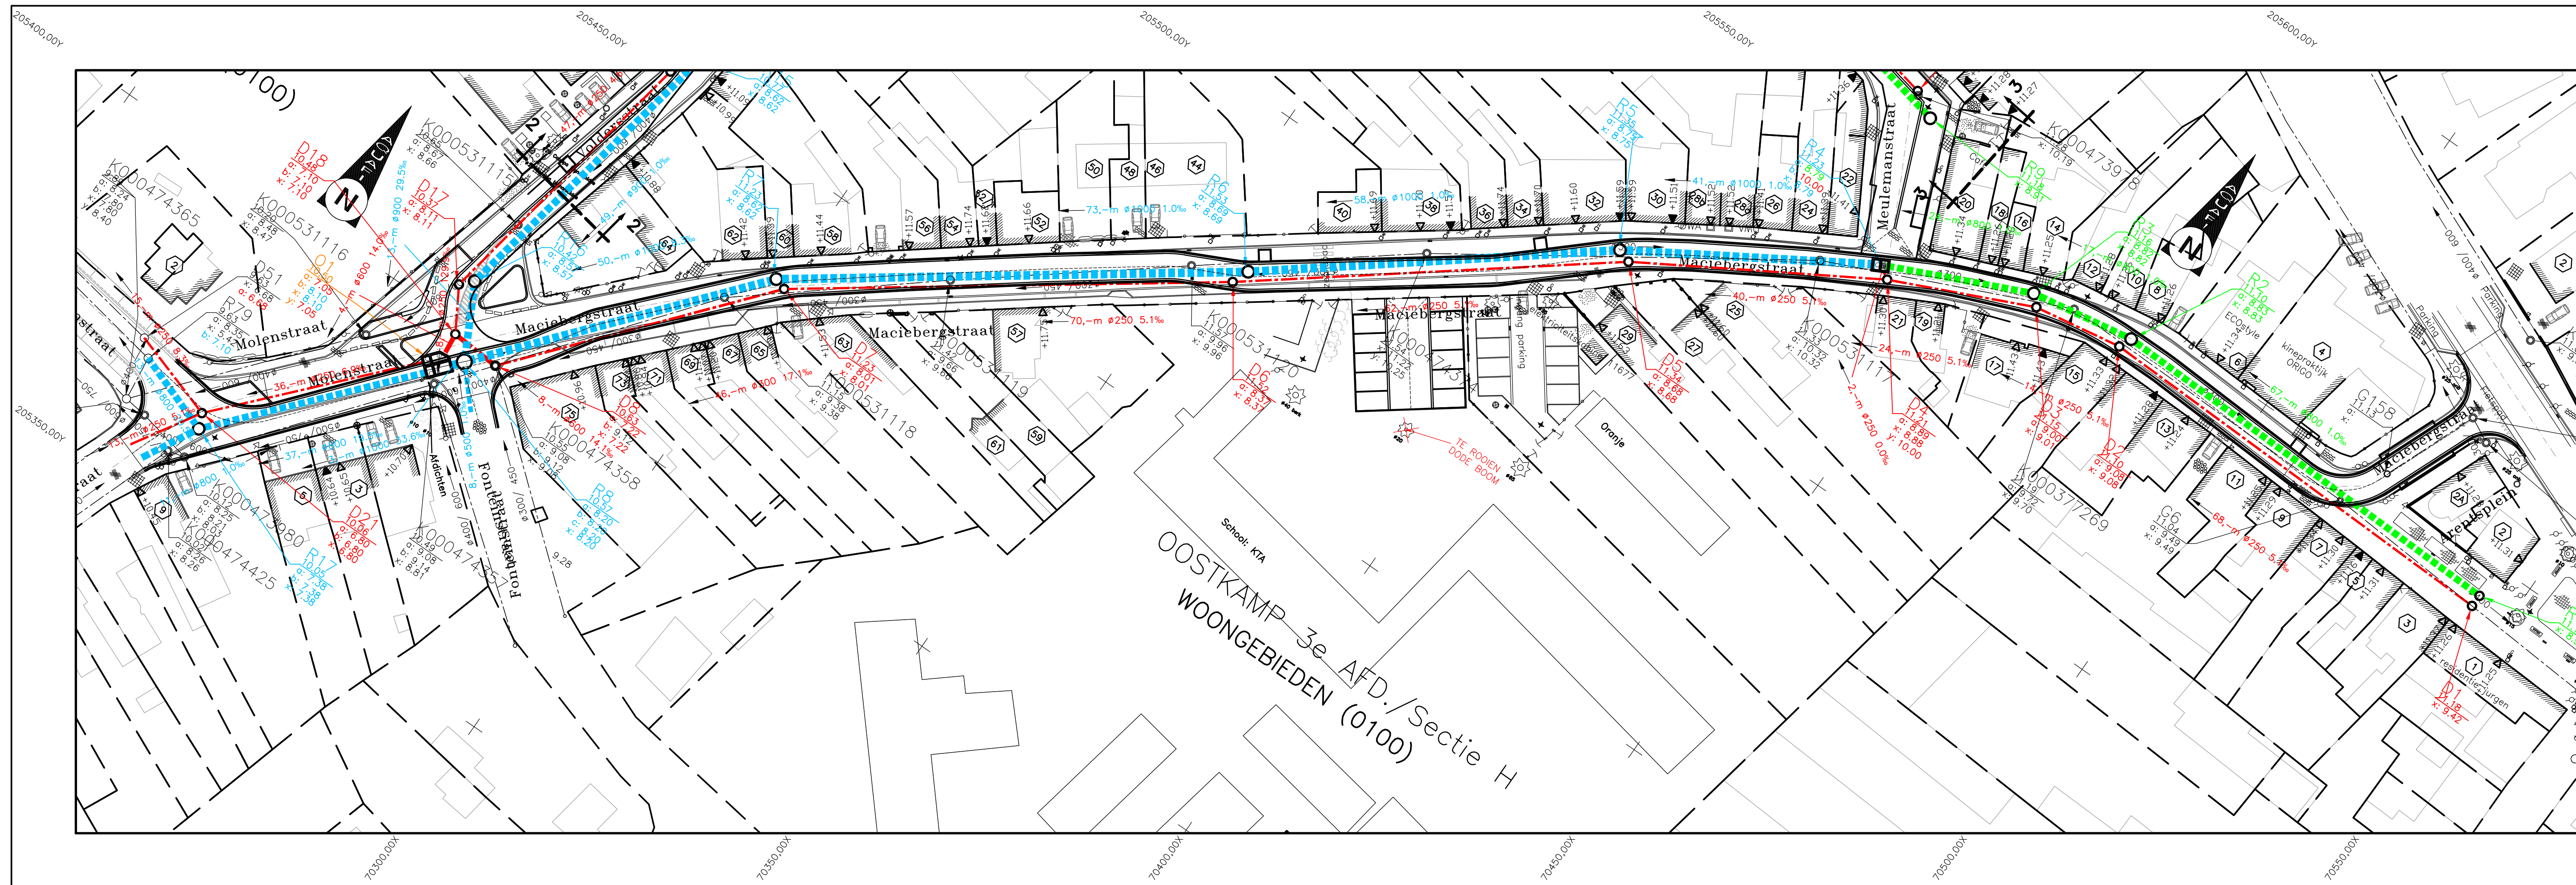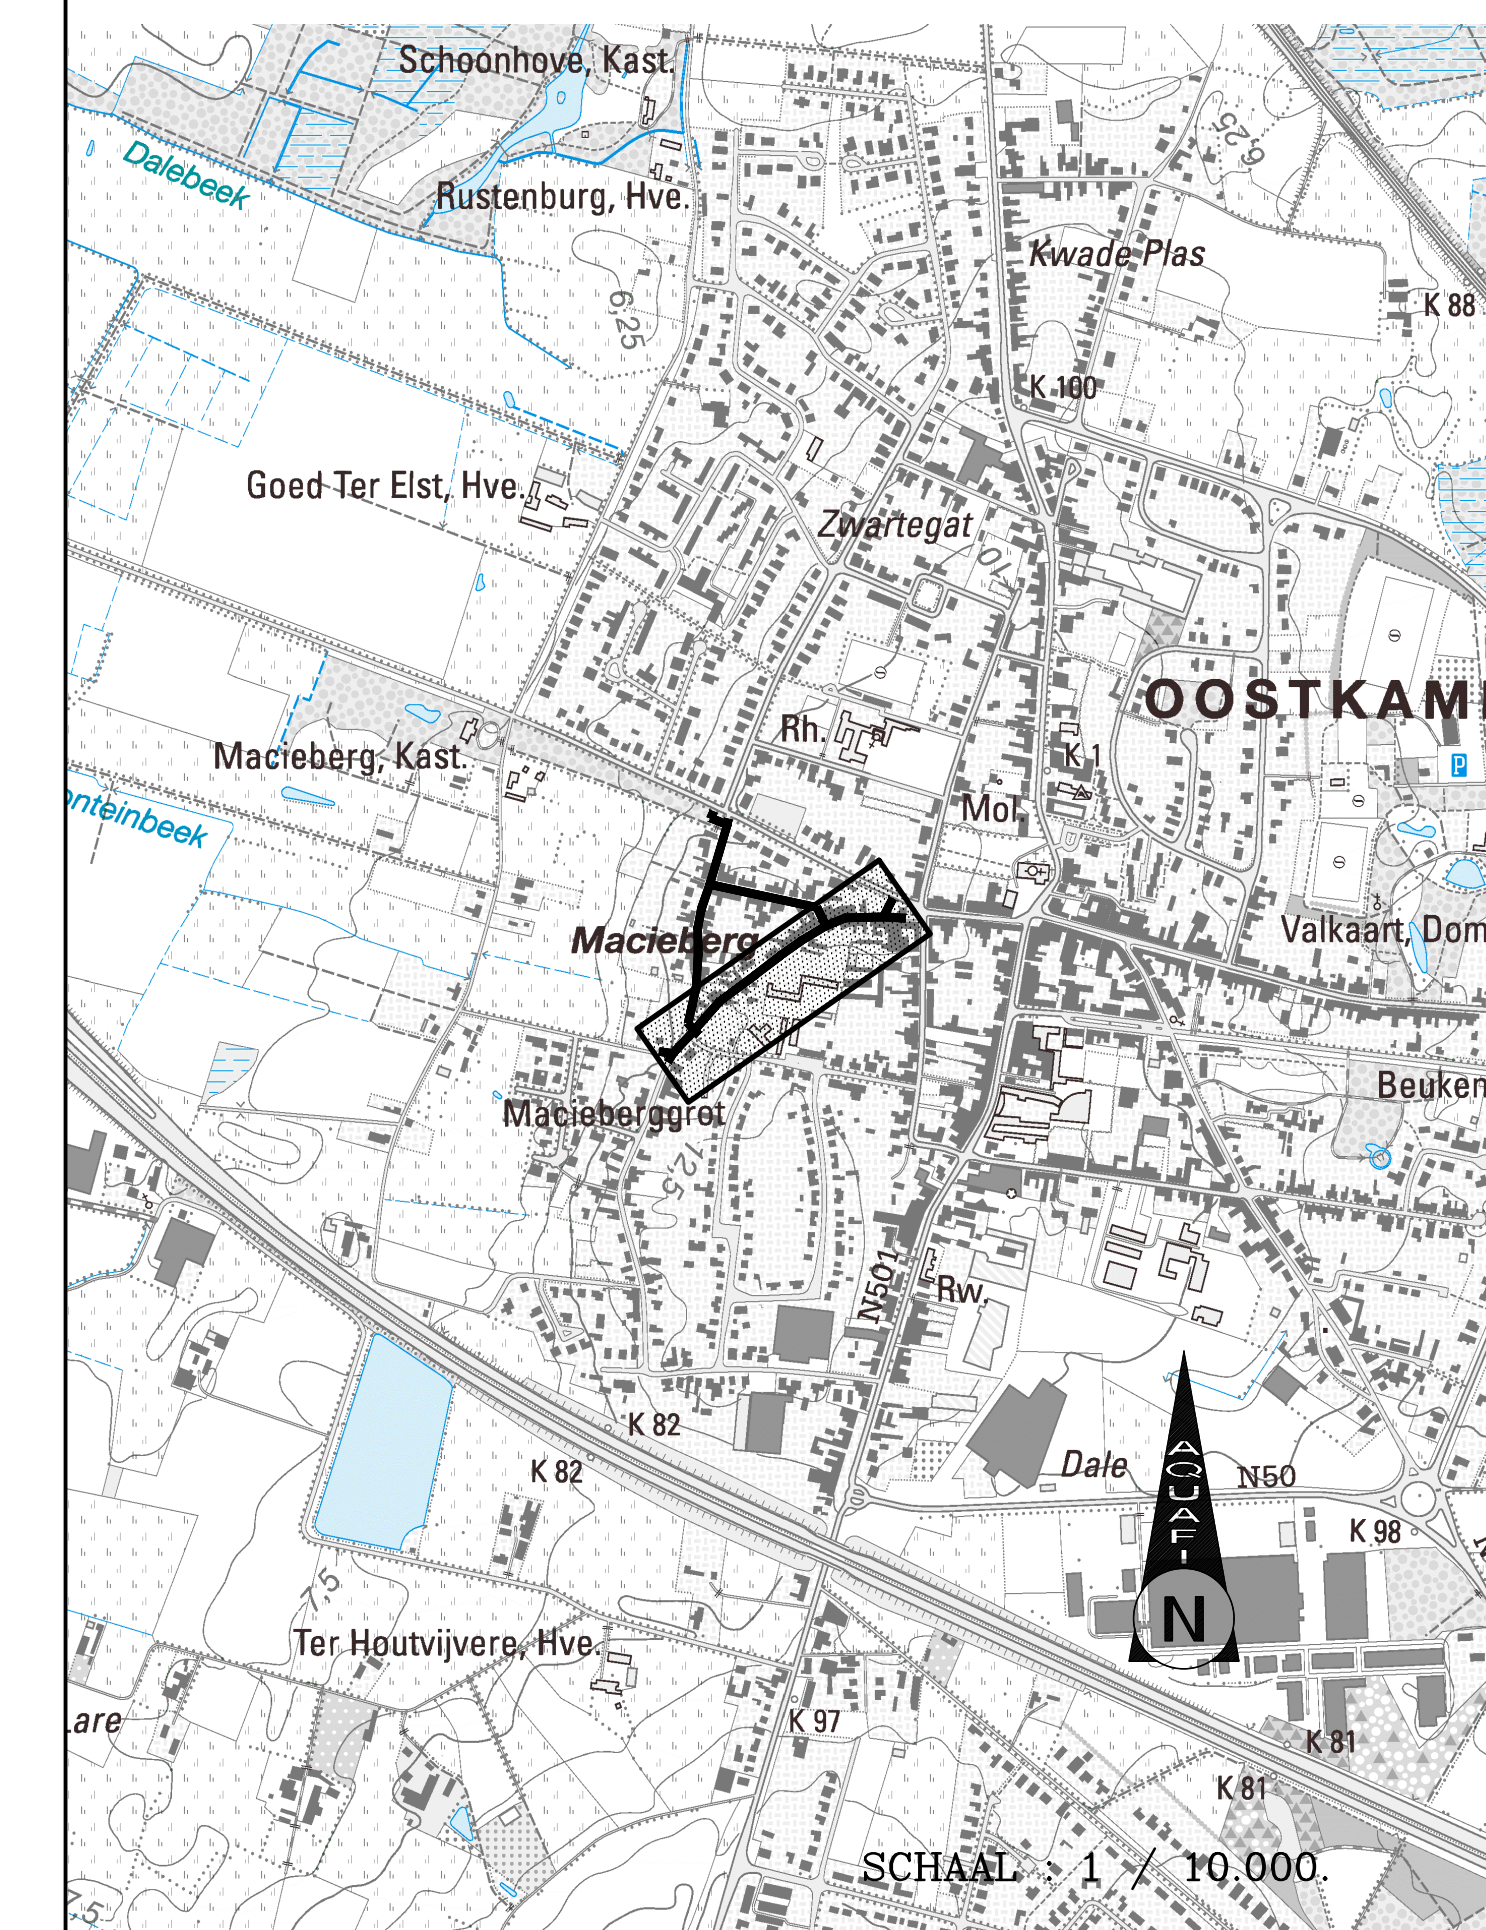

Aquafin NV  
Dijkstraat 8  
2630 Aartselaar  
Tel.: 03 450 45 11  
[www.aquafin.be](http://www.aquafin.be)

WEST-VLAANDEREN

OOSTKAMP

Macieberg-, Meuleman- en Voldersstraat

OKP3024

**Ontwerpplan riolerings- en collectorwerken**  
MOLENSTRAAT-MACIEBERGSTRAAT



**Studiebureau**  
**BVBA Studiebureau Jonckheere**  
  
**STUDIEBUREAU**  
**JONCKHEERE**  
 Koningin Astridlaan 134/5  
 tel.: 050/40 50 90



Aannemer

1/500

|            |                    |
|------------|--------------------|
| Plan opp.: | 0.69m <sup>2</sup> |
|------------|--------------------|

Dossiënummer studiebureau:

9316