




Dakenplan basisvoorstel - schaal 1/750




Dakenplan lange termijnvisie - schaal 1/750

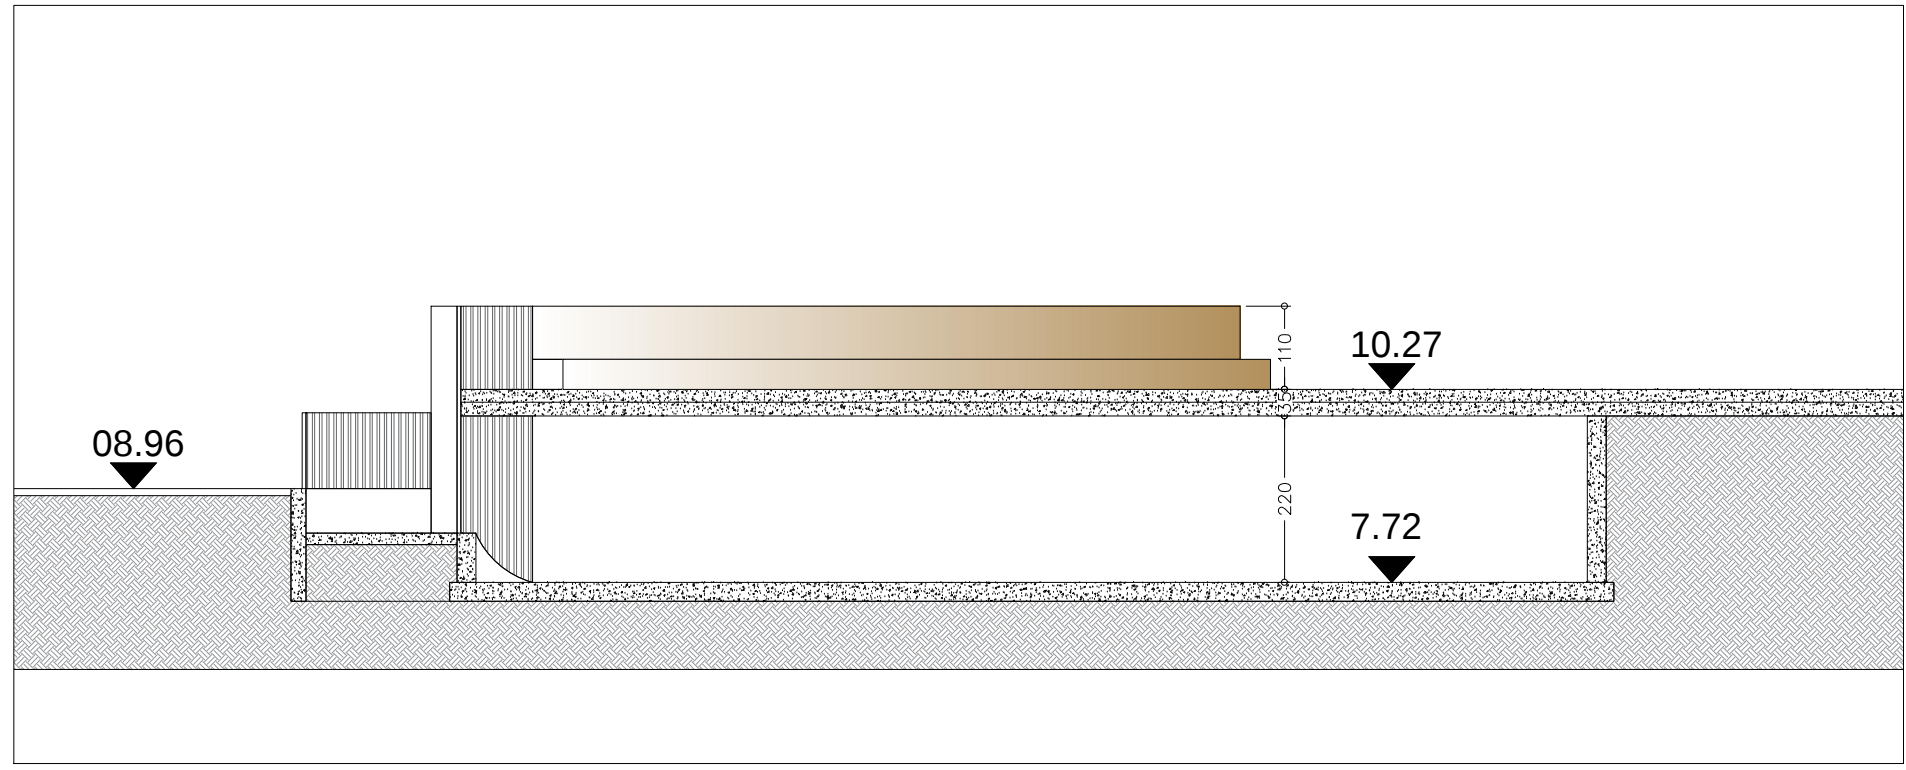

Snede SS halfondergrondse fietsenstalling - schaal 1/100



Inplantingsplan basisvoorstel - schaal 1/250

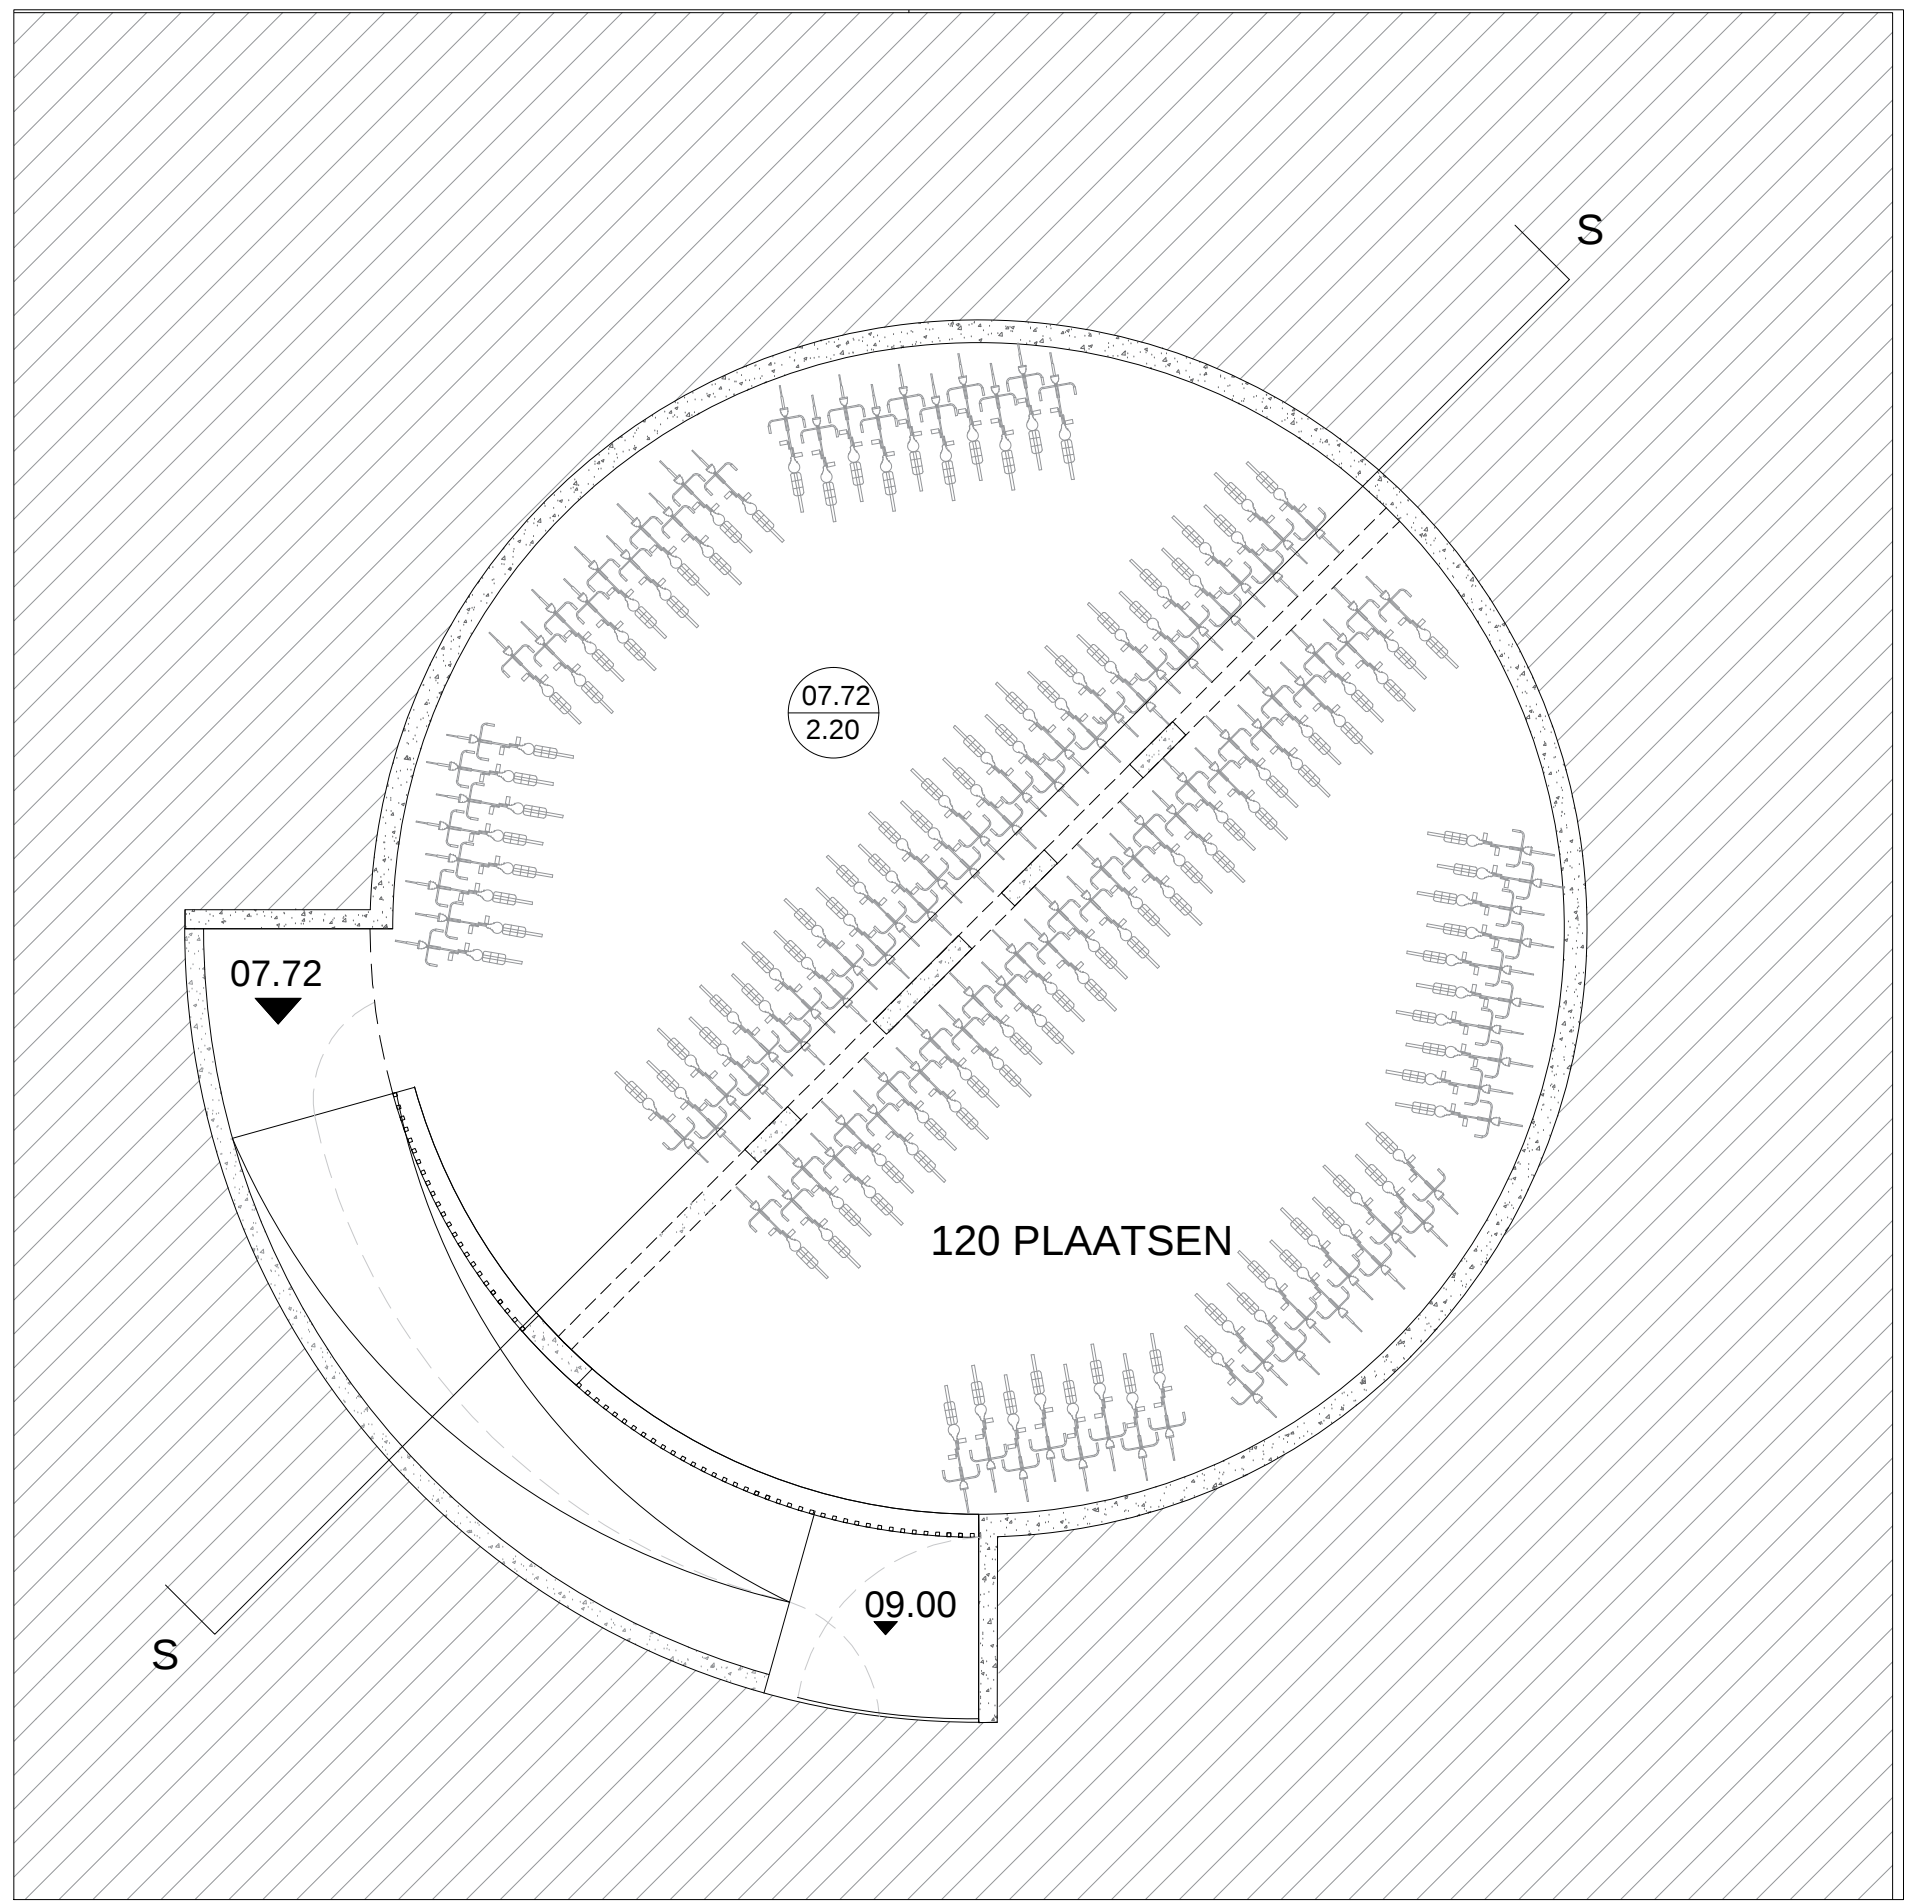

Halfondergrondse fietsenstalling - schaal 1/100

BOUWHEER : Gemeente Niel Ridder Berthoutaan 1 2845 Niel		BOUWPLAATS : Ridder Berthoutaan 59, 2845 Niel	1/7	
DBM-opdracht: uitbreiding van de schoolgebouwen en realisatie van een nieuwe turnzaal Wedstrijdopdracht				
Inplantingsplan basisvoorstel Dakenplan basisvoorstel Dakenplan masterplan lange termijn Grondplan fietsenstalling Snede SS fietsenstalling			DATUM: 18/08/2017	
			SCHAAL: variabel	
			DOSSIER: 9.103	
			FILE: K:\2017 DBM schoolbouw\2017-18-DBM	
ARCHITECT: a33 architecten a33 architecten bv - ova Fonsborghwal 3A bus 0401 3000 Leuven tel. 0344/20.77.30 fax 0344/20.98.00			LANDSCHAP: OMGEVING Landschap Architectuur OMGEVING ova Fonsborghwal 3A bus 0401 3000 Leuven tel. 0344/20.77.30 fax 0344/20.98.00	GETEKEND DOOR: AV en SB
LEGENDA				
DEUREN				
STANDAARD DEUR HOOGTE 2115				
BRANDWESBESTAND 30' BIJ DE ZELFSLUTEND OF BIJ BRAND ZELFSLUTEND				
BRANDWESBESTAND 60' BIJ DE ZELFSLUTEND OF BIJ BRAND ZELFSLUTEND				
SNEDEN, GRONDPLAN OF GEVEL				
METSSELWERK: baksteen METSSELWERK: porement BETON DEKVOER ISOLATIEMATERIAAL (HARD) LICHTE SCHIEDINGSWAND met OSB paneel				
NIVEAU AFGEGEVENDE VLOER VRIJE HOOGTE noodpeil schraal personeelsgang				
Brandhaai Schrijfwerk met glas Schrijfwerk met aluminium paneel				
Vogelbosje Blaasruimte Sloop- en plaats Mossan Speelbeugel				
Vogelbosje Verharding kleiner 30x30cm Rubbermatten Zandbak Houtenhek				
Nieuwe boom Bestaande boom				