

# gemeente Lochristi

1<sup>e</sup> afdeling sectie B nrs. 316/a-317/a

---

## aanvraag verkaveling



Samenstelling dossier:

1. titelblad
2. aanvraagformulier
3. liggingsplan 1 / 20.000 & uittreksel gewestplan/APA
4. kadastraal plan 1/1.000
5. grondplan 1/500 bestaande toestand met hoogtepeilen
6. verkavelingsplan 1/500
7. vier fotos
8. motivatienota
9. stedenbouwkundige voorschriften
10. project m.e.r.-screening
11. eigendomsattest

---

Opgemaakt door ondergetekende te Oudenaarde, augustus 2016

Patrick Ducatillon  
Beedigd landmeter-expert  
LAN081367


Raepsaetplein 1 – 9700 Oudenaarde  
Tel. 055/31.16.51 – Fax. 055/33.00.88 – Gsm. 0475/64.37.37  
e-mail. [Patrick.ducatillon@skynet.be](mailto:Patrick.ducatillon@skynet.be)  
bank: 390-0635531-42

liggingsplan schaal 1/20.000




Gewestplan

APA

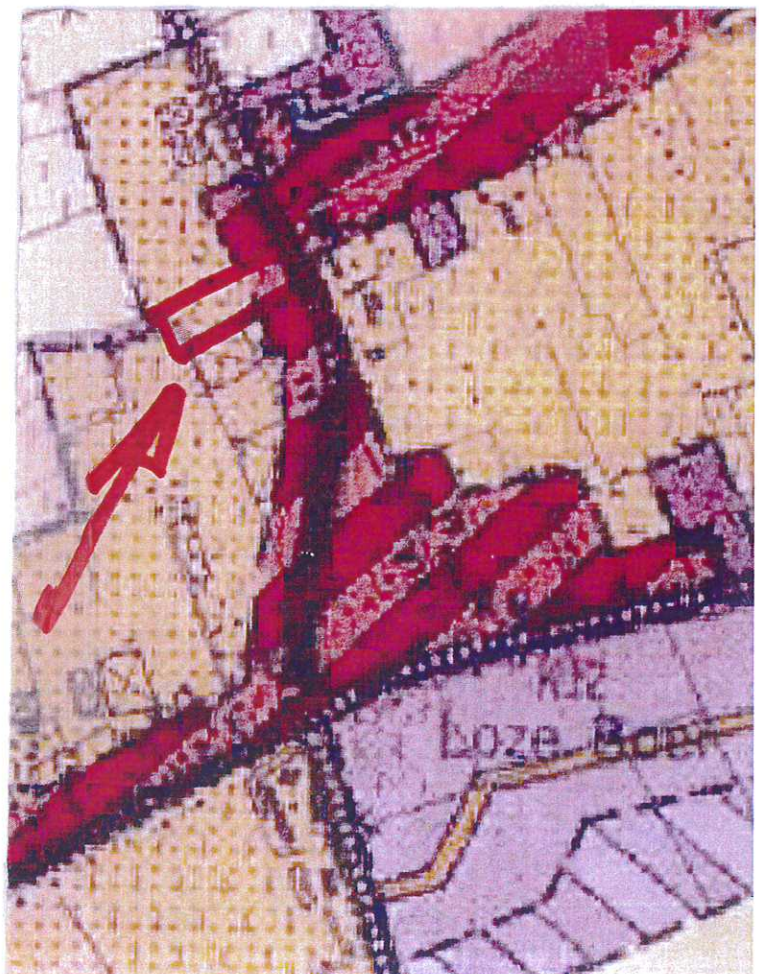



# kadastraal plan schaal 1/1000

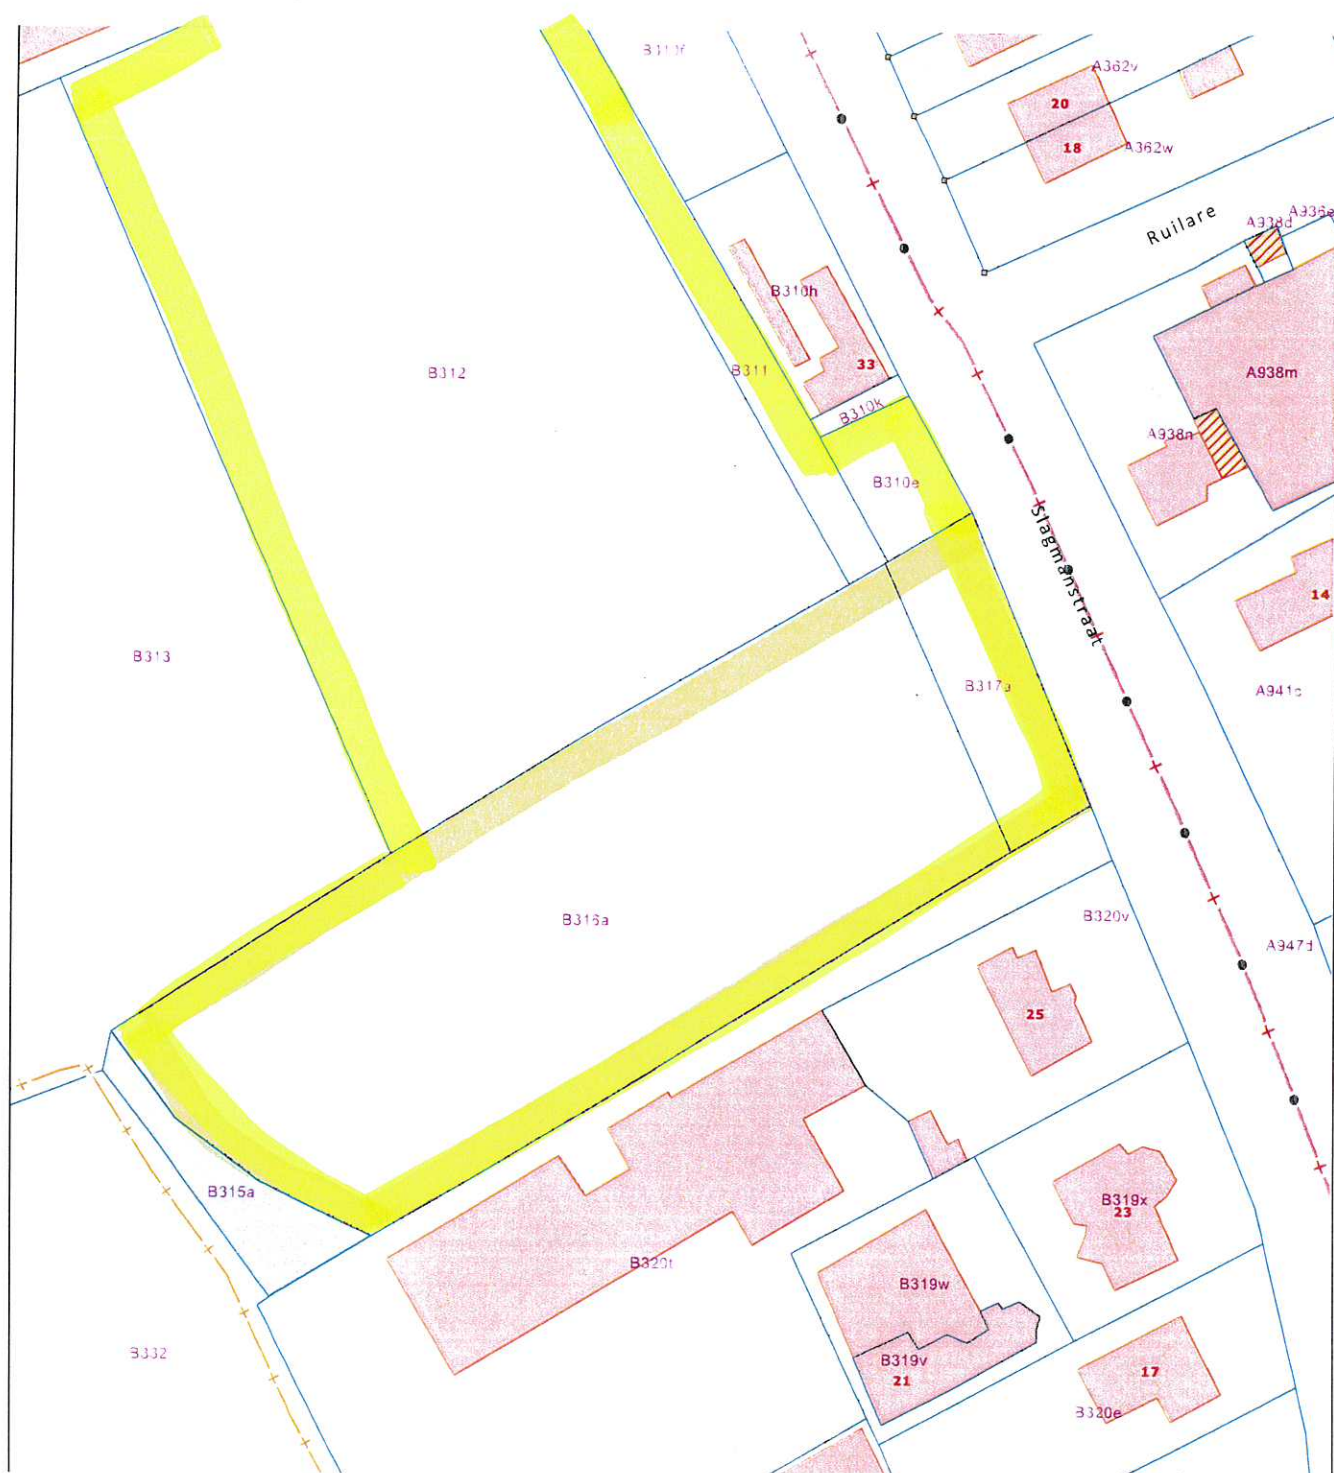

1.



2.





3.



4.







- Legende**
- Elektriciteitspaal
  - Verlichtingspaal
  - Rooilijn
  - 123**  
**321** Kadastrale grens en nummer
  - Bestaande bebouwing
  - Wegverharding kws
  - Toekomstige bebouwing woning: GV + verdieping
  - Uit de verkaveling te sluiten

DETAIL  
SCHAAL  
1/500

Provincie Oost-Vlaanderen  
Gemeente Lochristi  
Kadaster Afd.1 - Sectie B - 316a, 317a, 310e, 311 en 312


**Verkavelingsaanvraag  
Ontwerp**

dossiernr.	
Plannummer :	
contactpersoon	
datum	30-06-2016

**Patrick Ducatillon**  
Beëdigd landmeter-expert door de rechtbank  
van eerste aanleg te Oudenaarde

Kantoor en correspondentie:  
Raepsaetplein 1  
9700 Oudenaarde

Gsm: 0475/64.37.37  
email: patrick.ducatillon@skynet.be  
LAN 081367

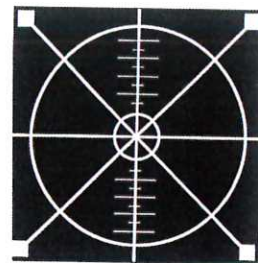

# gemeente Lochristi-Zeveneken

3<sup>e</sup> afdeling sectie A nr. 370/b

---

## aanvraag verkaveling



Samenstelling dossier:

1. titelblad
2. aanvraagformulier
3. liggingsplan 1 / 20.000 & uittreksel gewestplan/APA
4. kadastraal plan 1/1.000
5. grondplan 1/500 bestaande toestand met hoogtepeilen
6. verkavelingsplan 1/500
7. vier fotos
8. motivatienota
9. stedenbouwkundige voorschriften
10. project m.e.r.-screening
11. eigendomsattest

---

Opgemaakt door ondergetekende te Oudenaarde, augustus 2016

Patrick Ducatillon  
Beedigd landmeter-expert  
LAN081367

Raepsaetplein 1 – 9700 Oudenaarde  
Tel. 055/31.16.51 – Fax. 055/33.00.88 – Gsm. 0475/64.37.37  
e-mail. [Patrick.ducatillon@skynet.be](mailto:Patrick.ducatillon@skynet.be)  
bank: 390-0635531-42



1.



2.





3





4.






liggingsplan schaal 1/20.000

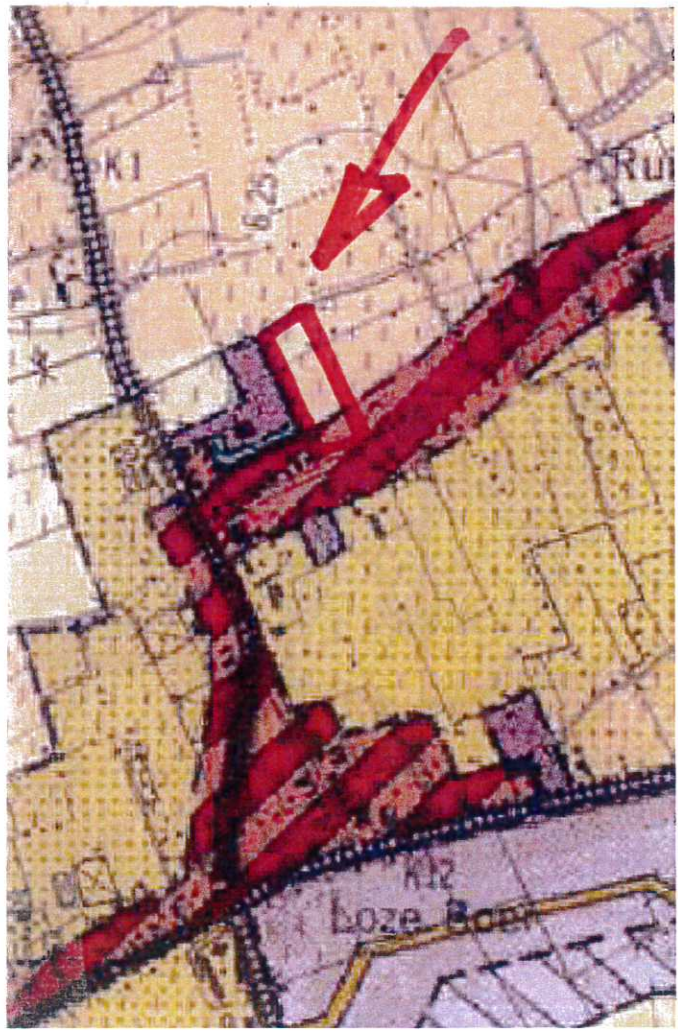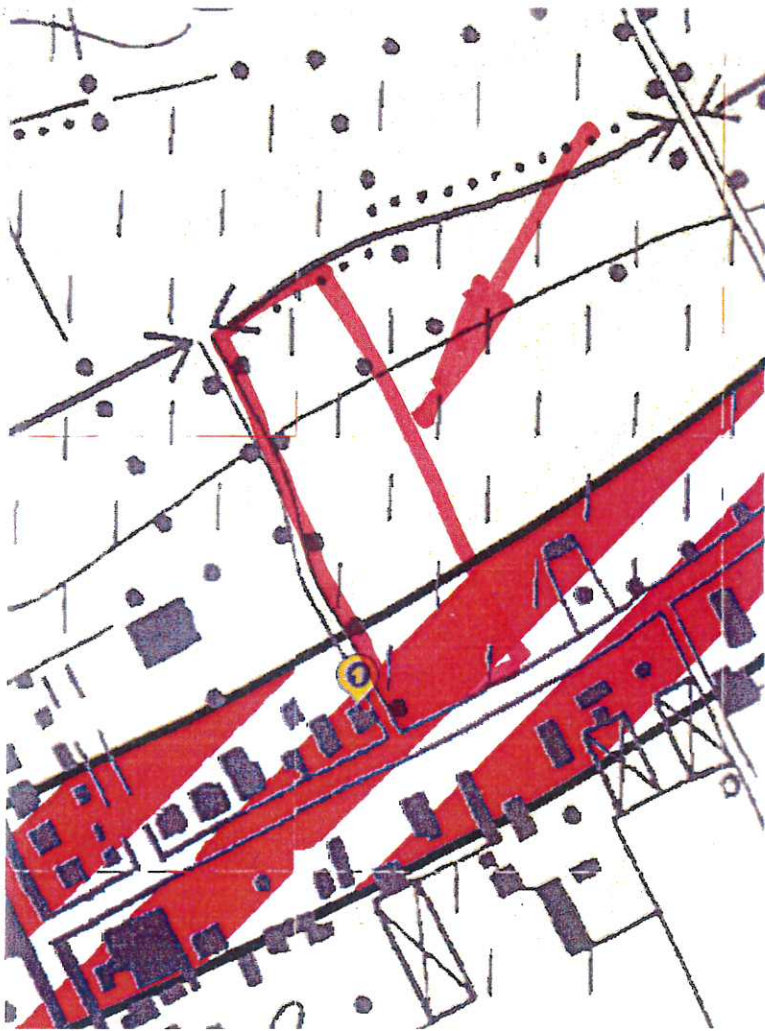




# Kadastraal plan schaal 1/1000

10000

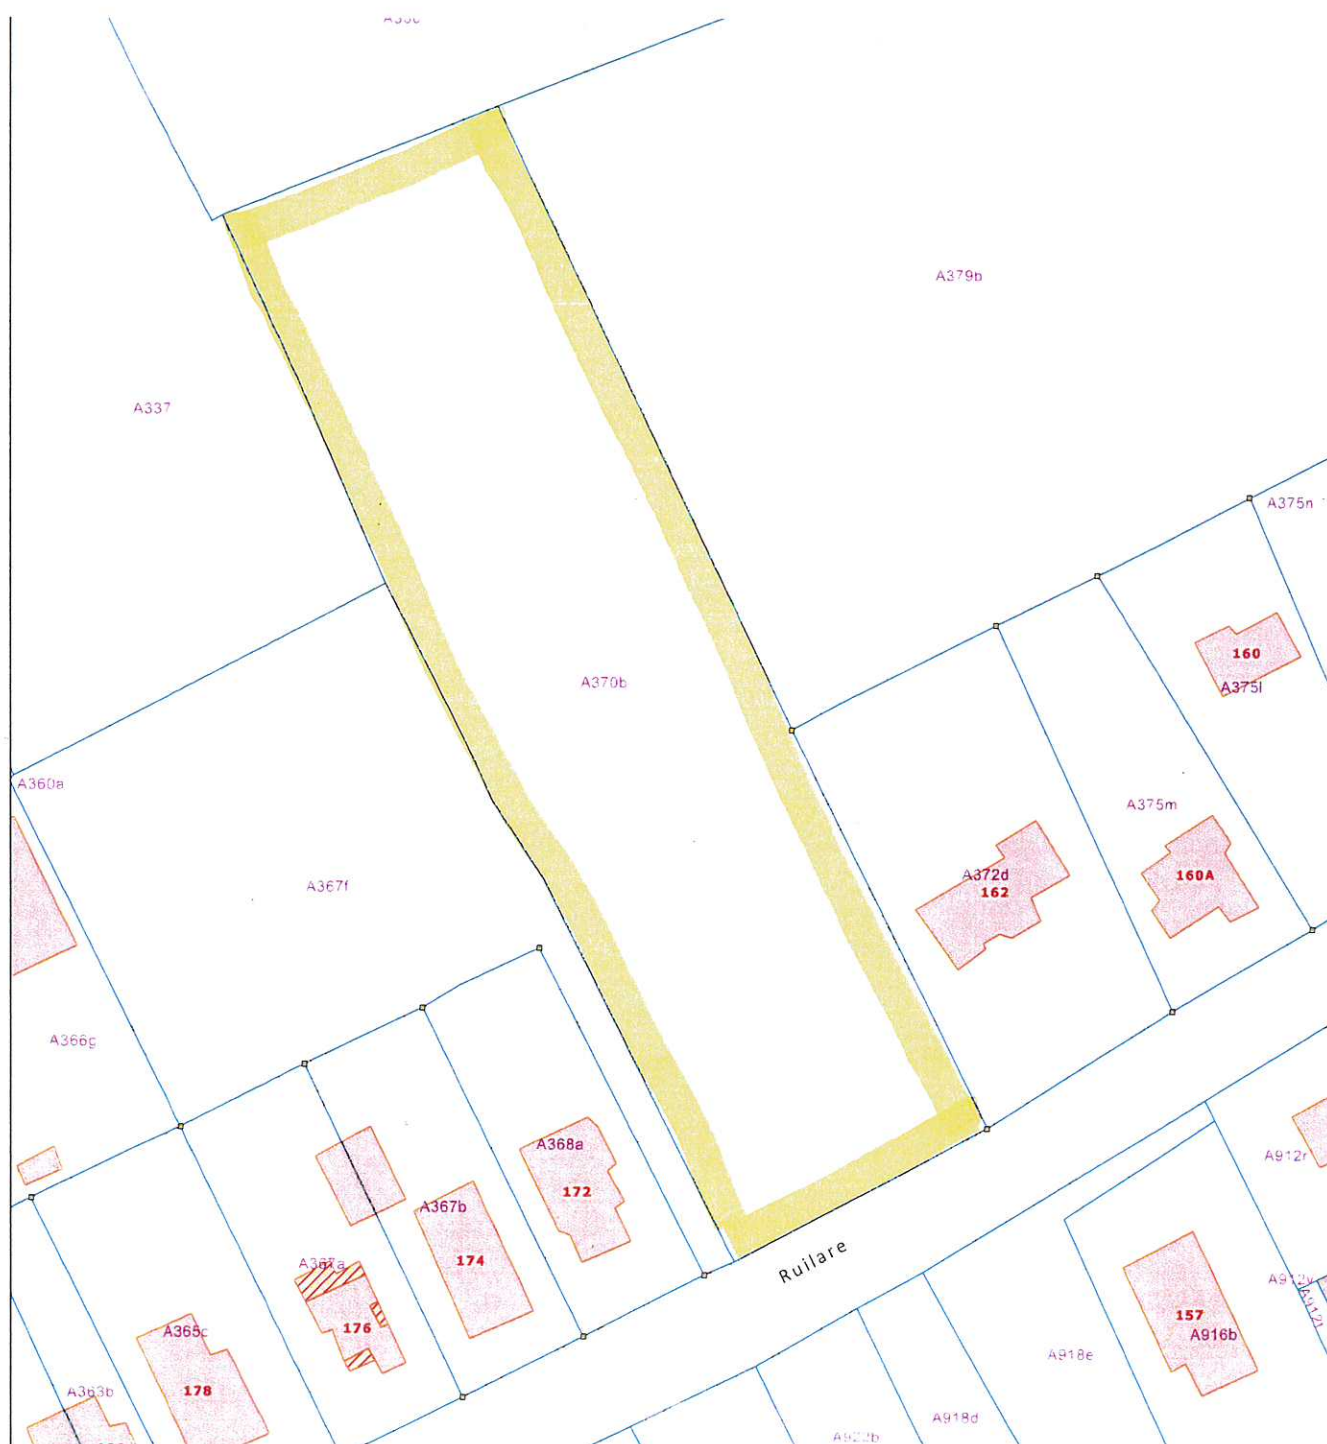

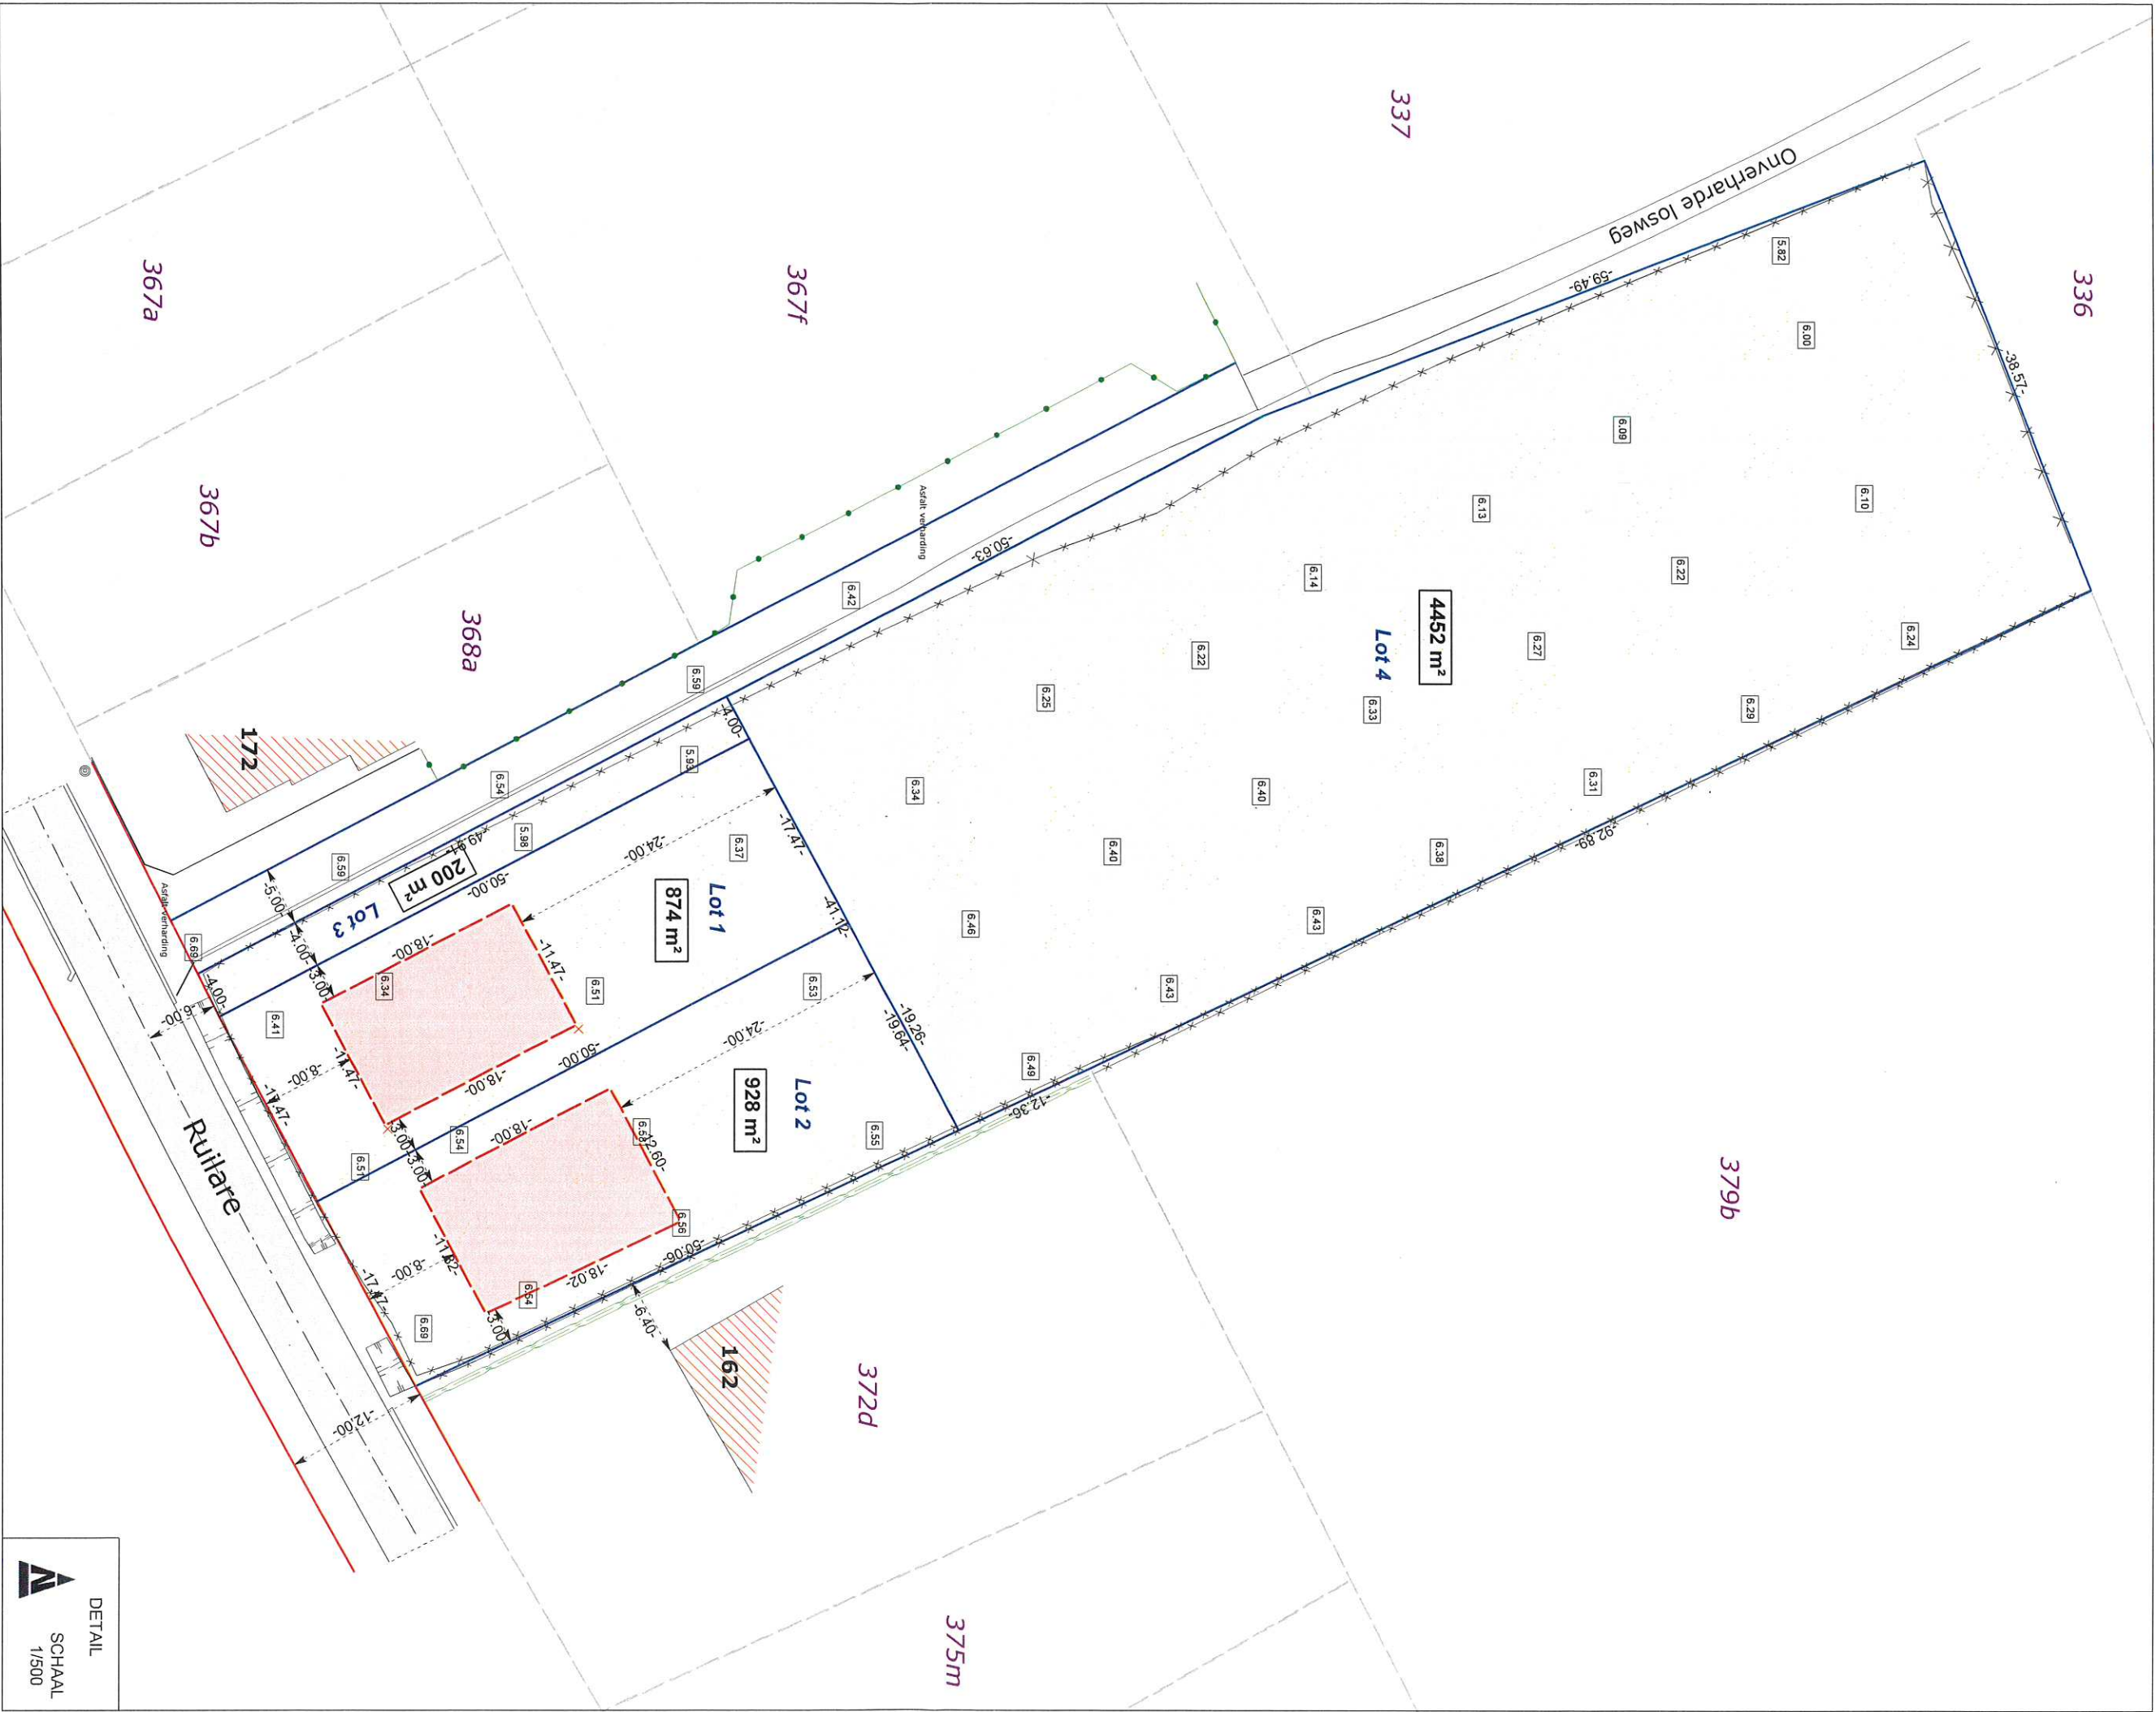

DETAIL  
SCHAAL  
1/500

Provincie  
Oost-Vlaanderen

Gemeente  
Lochristi (Zeveneken)

Kadaster  
Afd. 3 - Sectie A - 370b

# Verkeersweg Ontwerp

dossiernr.	
Plannummer :	
contactpersoon	
datum	30-06-2016

**Patrick Ducatillon**  
Beëdigd landmeter-expert door de rechtbank  
van eerste aanleg te Oudenaarde

Kantoor en correspondentie:  
Raepsaaplein 1  
9700 Oudenaarde

Gsm: 0475/64.37.37  
email: patrick.ducatillon@skynet.be  
LAN 081367