



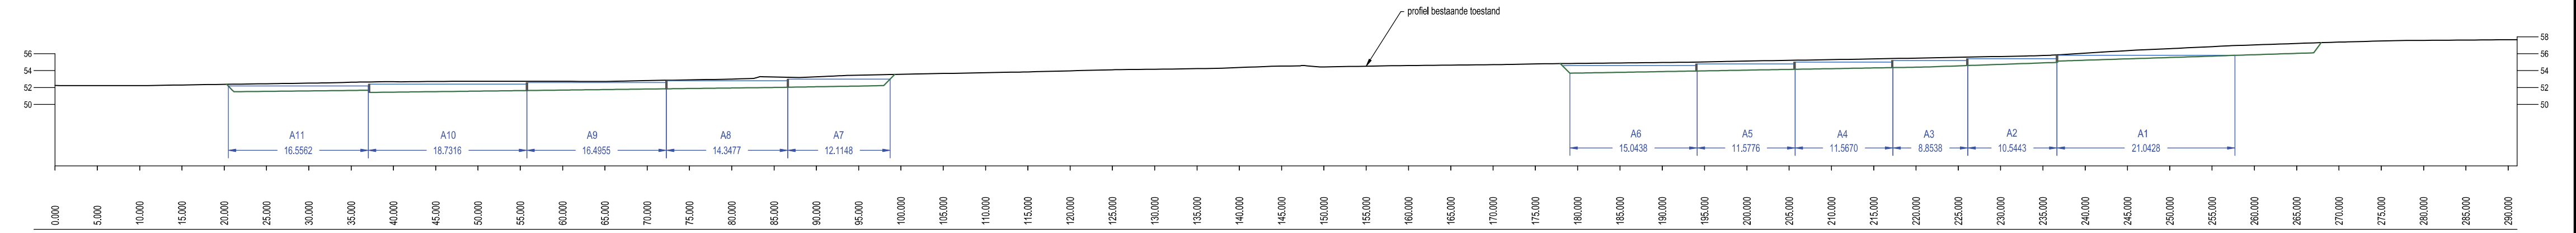

Terreinprofiel grachten

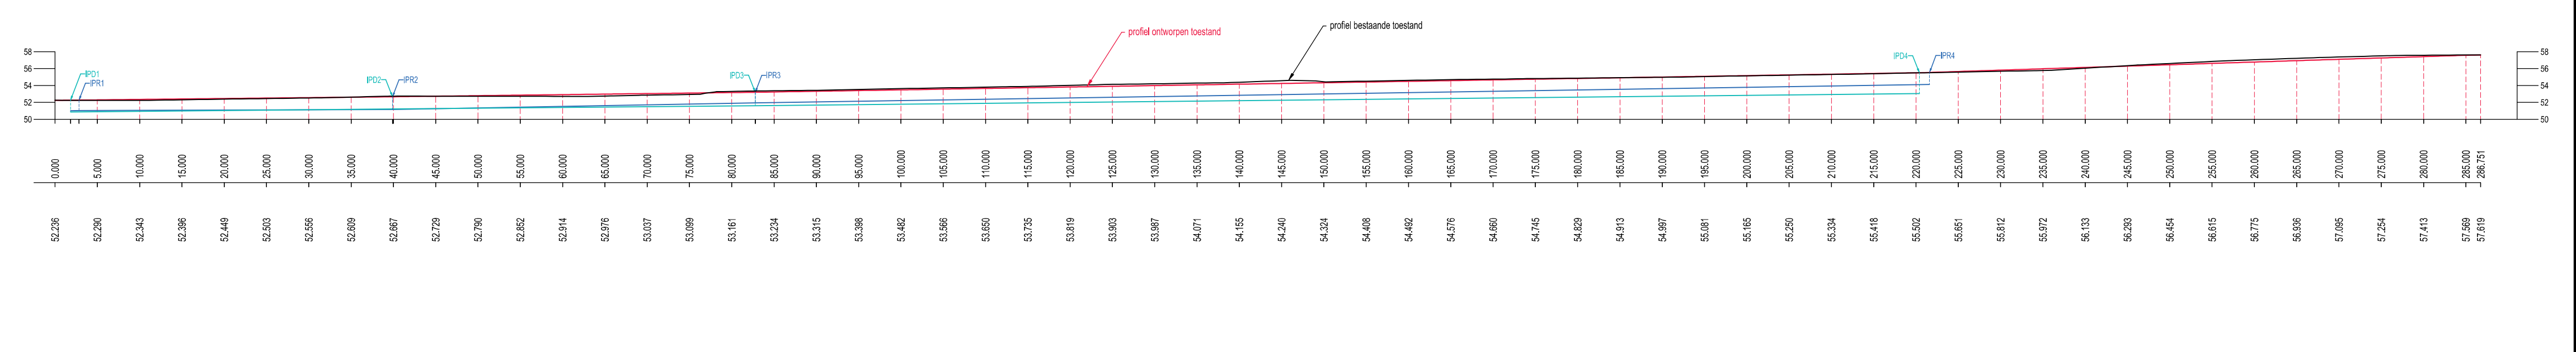

Terreinprofiel wegenis



LEGENDE

- Riooldeksel
- Waterslikker (noodoverlaat grachten)
- Inspectieput DWA
- Inspectieput RWA
- Leiding DWA
- Leiding RWA
- Huisaansluitingsput DWA
- Huisaansluitingsput RWA

BELANGRIJKE NOTA:

De verantwoording van het ontworpen rioleringsstelsel is opgenomen in bijlage bij het formulier hemelwaterverordening dat gevoegd is bij deze aanvraag.

Studiebureau en opdrachtgever engageren zich om na het bekomen van een definitieve, uitvoerbare en niet in rechte aanvechtbare vergunning en voor de aanbesteding, specifieke infiltratieproeven te laten uitvoeren en voor te leggen aan de gemeentelijke technische dienst en de rioolbeheerder. Eventuele uitvoeroptimalisaties en/of -alternatieven worden ter goedkeuring voorgelegd.

Provincie Vlaams-Brabant
Gemeente Oud-Heverlee

Project Winkelveld

Aanvraag van een stedenbouwkundige vergunning voor het aanleggen van nieuwe wegenis in het binnengebied Winkelveld

RIOLERINGSPLAN - TERREINPROFIEL

Gezien en goedgekeurd door het College van Burgemeester en Schepenen in zitting van Op last,

De burgemeester De gemeentesecretaris

OPDRACHTGEVER
Exit bvba
Justus Lipsiusstraat 26
3000 Leuven

3D MODELLERING
GEO-MX bvba
Tweebruggenstraat 45
9000 Gent

ONTWERPER
[PLAN+]
Dirk De Loecker
Projectleider

Jörgen Van der Aa
Projectmedewerker

- AANGEPAST		- DATUM		B A
DOSSIER		BLADNR.		
2015-1111		15-09-2017		
SCHAAL		1:500		02.03/03