
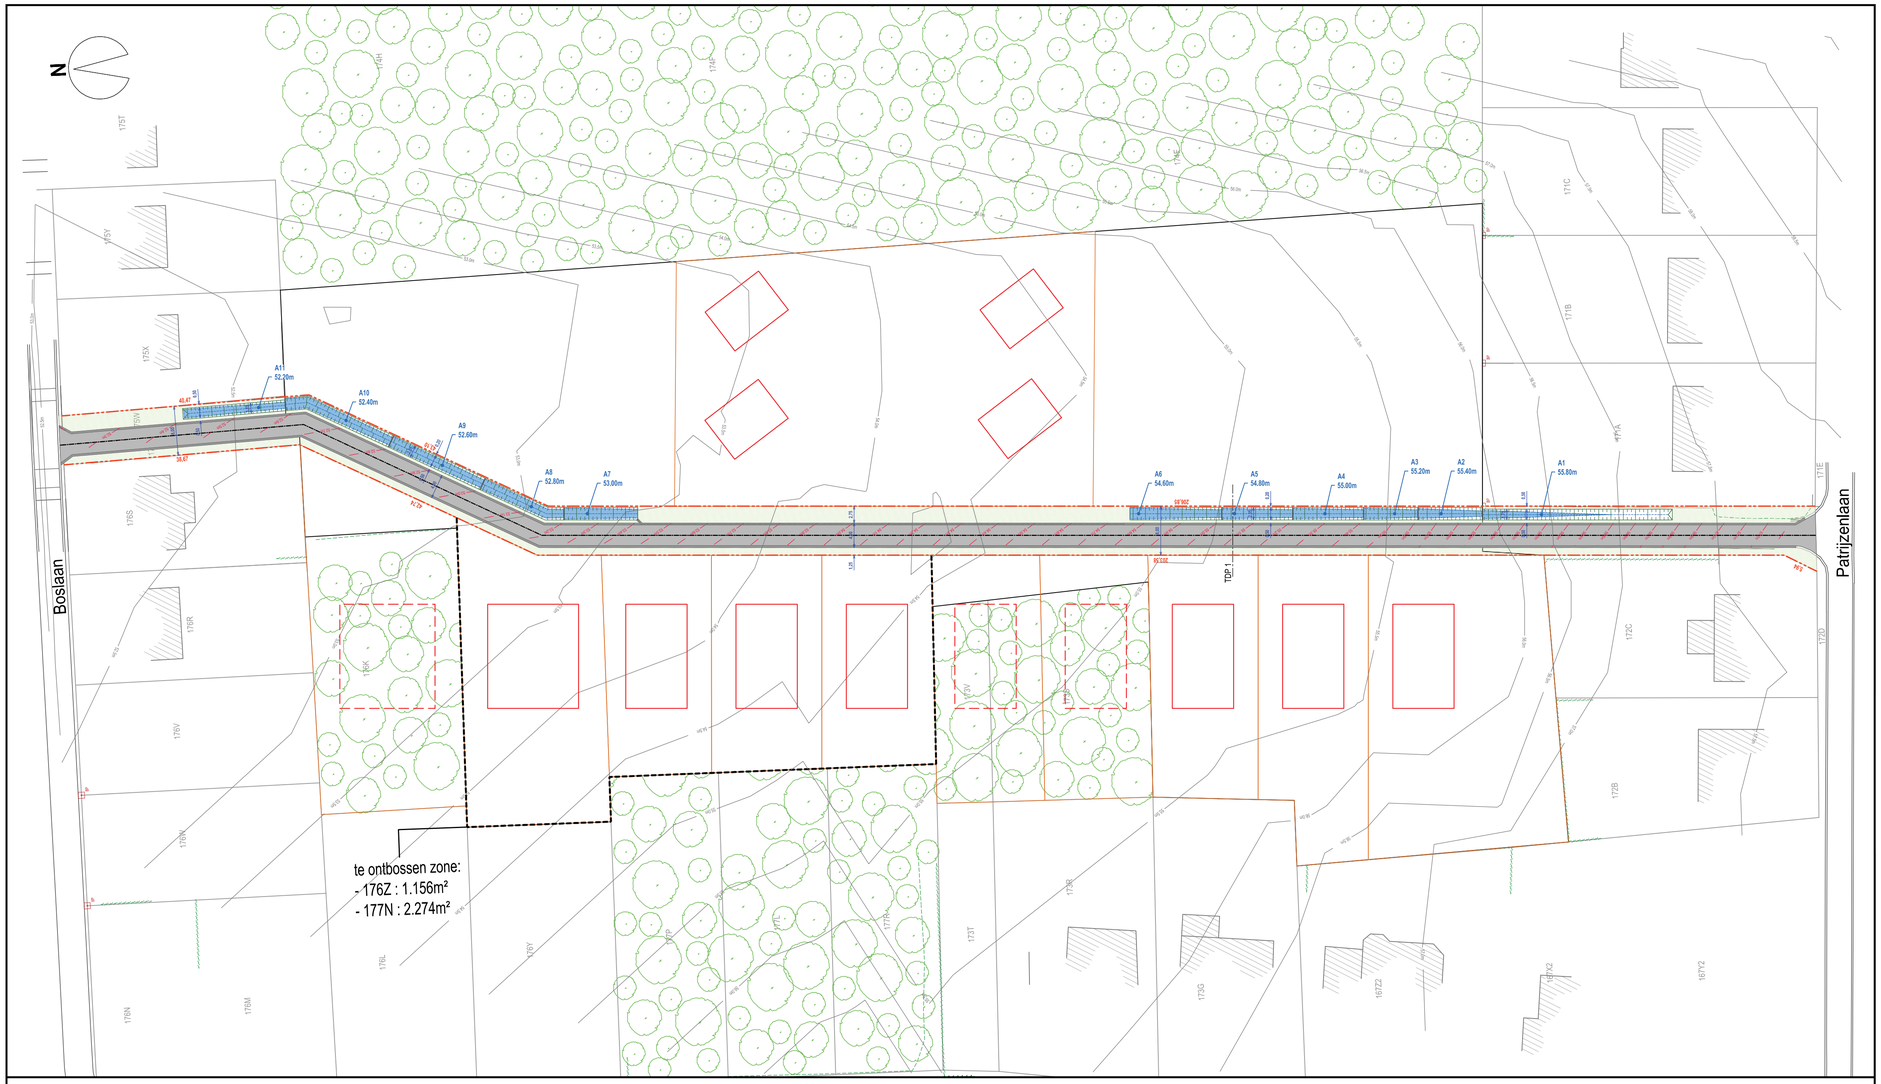


LEGENDE

- Aslijn ontworpen weg
- Rooilijn conform BPA Winkelveld
- Toekomstige bouwzone conform BPA Winkelveld
- Toeksomstige kavelgrens conform BPA Winkelveld
- Talud langsgracht
- A4 55.00m — Deelzone gracht met aanduiding maximaal waterniveau
- Tussenschot
- Ontworpen niveau wegenis
- Graszone
- Platines
- Betonnen kantstroken / watergreppel

Typedwarsprofiel

schaal 1:25

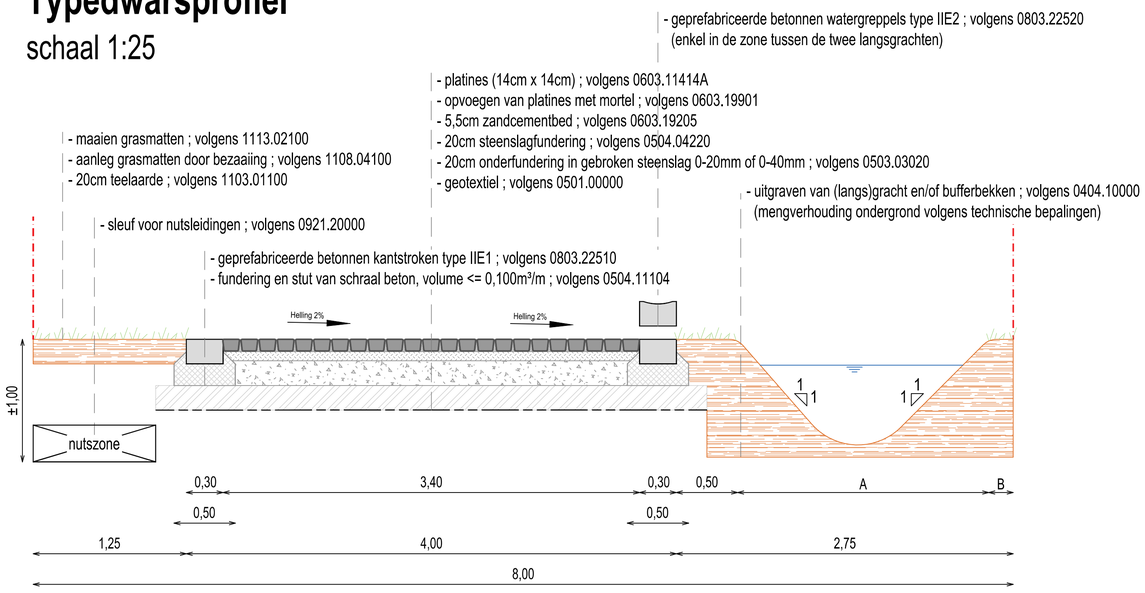

BREEDTE LANGSGRACHT

	A	B
A2 t/m A10	2,05	0,20
A1 + A11	1,75	0,50

HYDRAULISCHE KENCIJFERS LANGSGRACHT

Gracht	Zone	Waterniveau	Volume	Oppervlakte watervlak	Oppervlakte infiltratie	Noodoverlaten
		m	m³	m²	m²	
Zuidelijke gracht	A1	55,80	3,18	14,14	13,81	
	A2	55,40	4,07	12,86	8,86	
	A3	55,20	4,88	13,03	7,45	JA
	A4	55,00	6,39	17,06	9,72	
	A5	54,80	6,43	17,15	9,77	
	A6	54,60	9,07	23,18	12,69	JA
Noordelijke gracht	A7	53,00	8,12	19,24	10,38	
	A8	52,80	9,59	22,27	11,56	
	A9	52,60	10,81	25,36	13,31	JA
	A10	52,40	12,66	29,20	15,13	JA
	A11	52,20	6,03	20,11	14,41	JA
TOTAAL			81,23	213,60	127,09	

Provincie Vlaams-Brabant

Gemeente Oud-Heverlee

Project Winkelveld

Aanvraag van een stedenbouwkundige vergunning voor het aanleggen van nieuwe wegenis in het binnengebied Winkelveld

INPLANTINGSPLAN - TYPEDWARSPROFIEL

Gezien en goedgekeurd door het College van Burgemeester en Schepenen in zitting van
Op last,

De burgemeester

De gemeentesecretaris

OPDRACHTGEVER
Exit bvba
Justus Lipsiusstraat 26
3000 Leuven

3D MODELLERING
GEO-MX bvba
Tweebruggenstraat 45
9000 Gent

ONTWERPER
[PLAN+] MENSEN EN IDEEËN DIE INSPIREREN

Dirk De Loecker
Projectleider

Jörgen Van der Aa
Projectmedewerker

-	-	B
AANGEPAST		DATUM
DOSSIER 2015-1111	DATUM 15-09-2017	BLADNR. 02.02/03
SCHAAL 1:500	N	