




GEVEL a-b

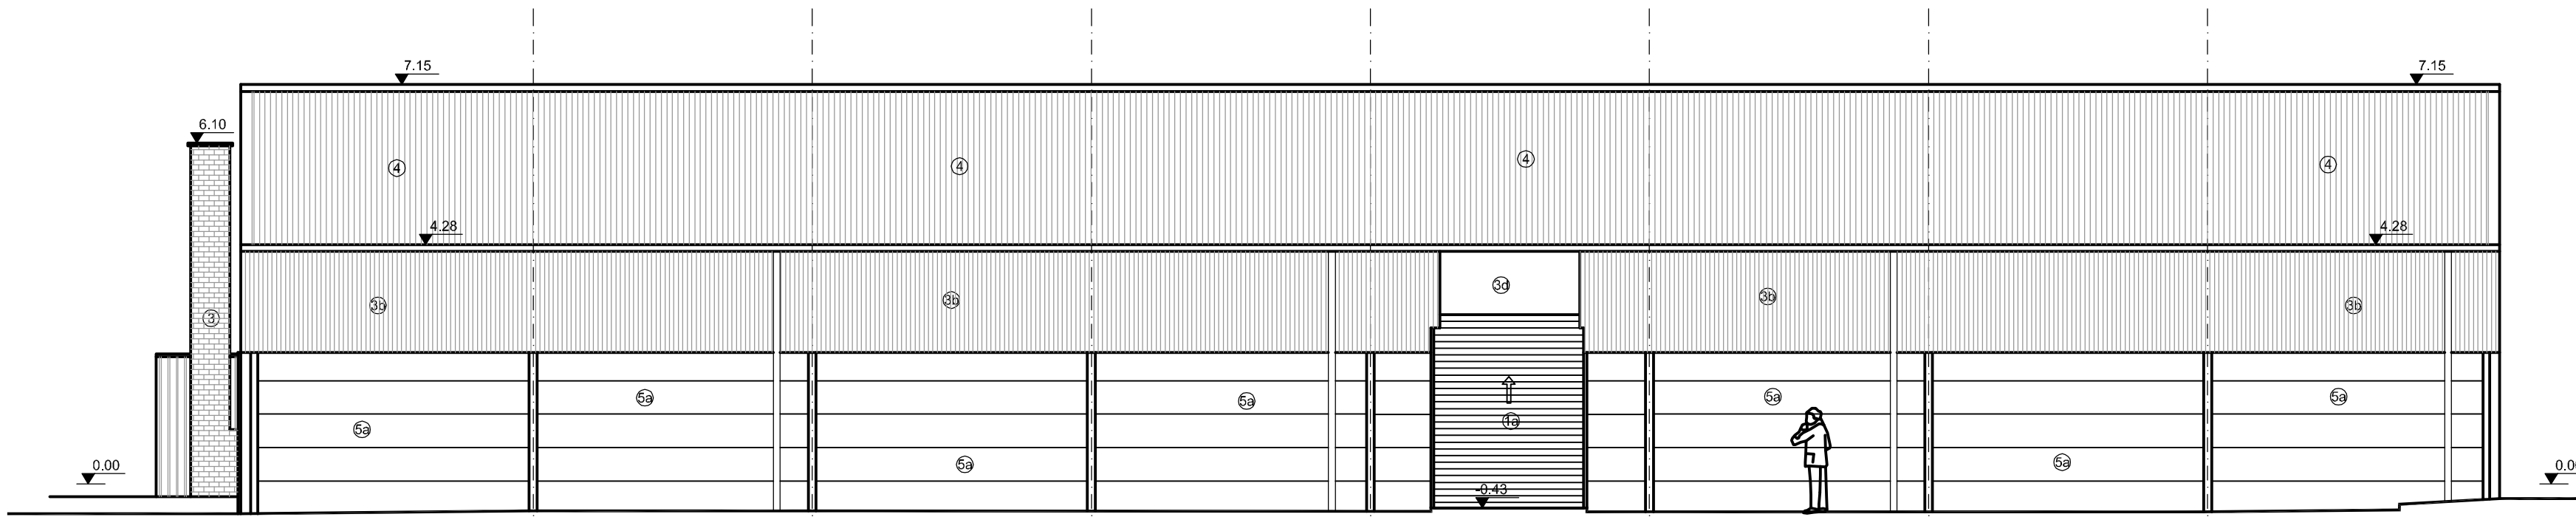

GEVEL c-d

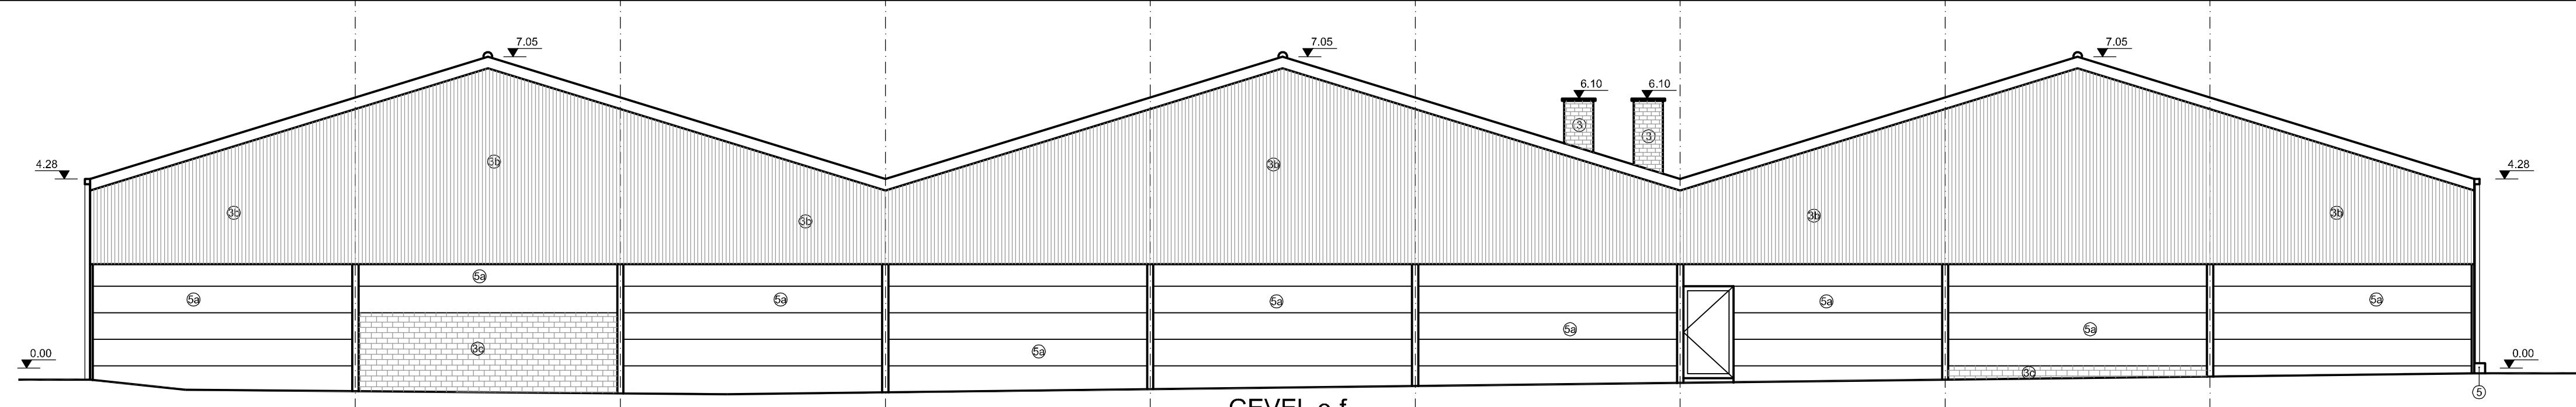


GEVEL e-f

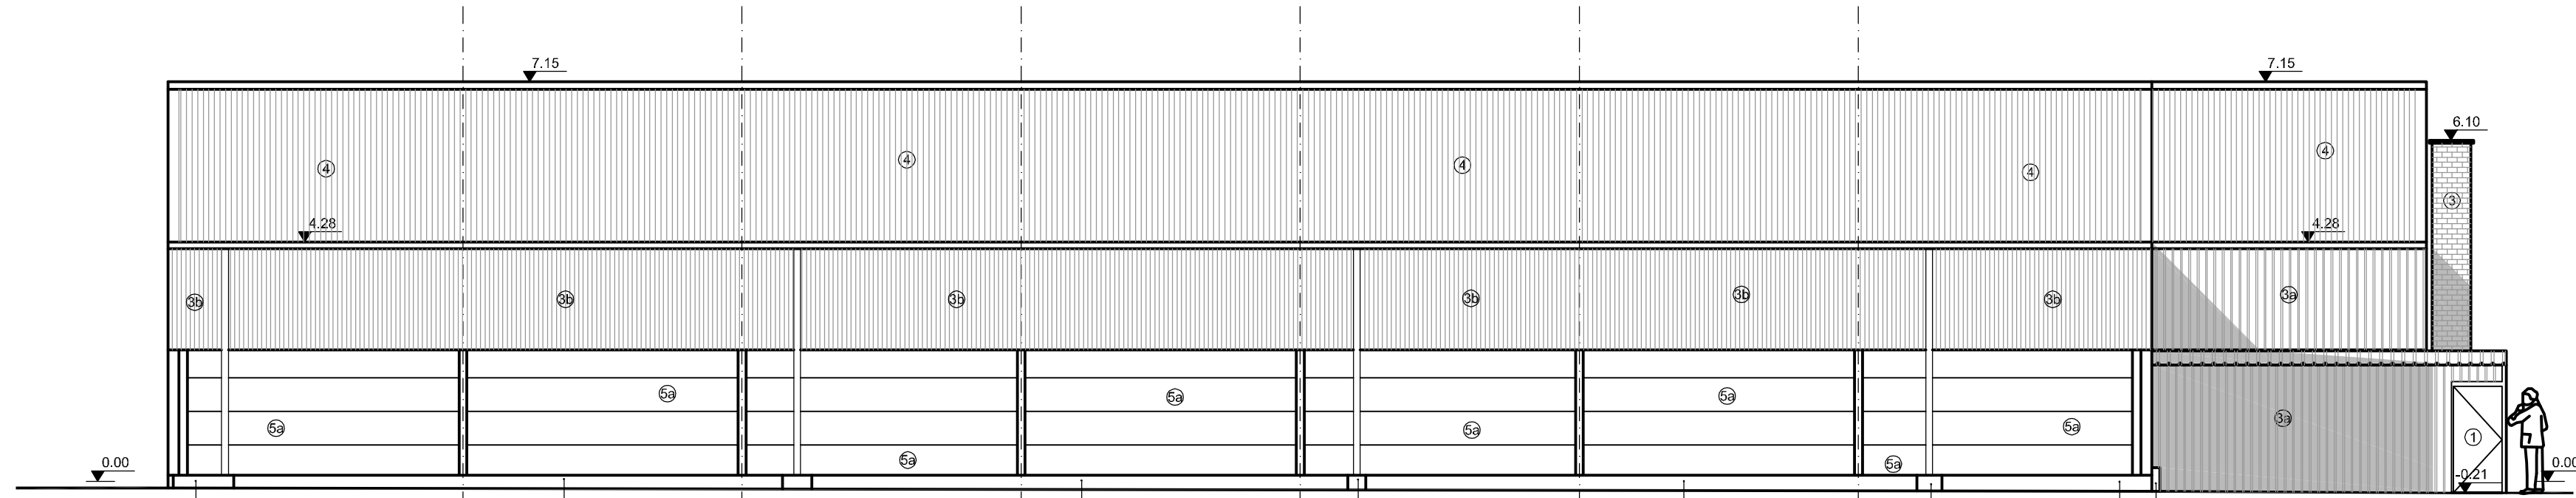

GEVEL g-h

Gevel g-h

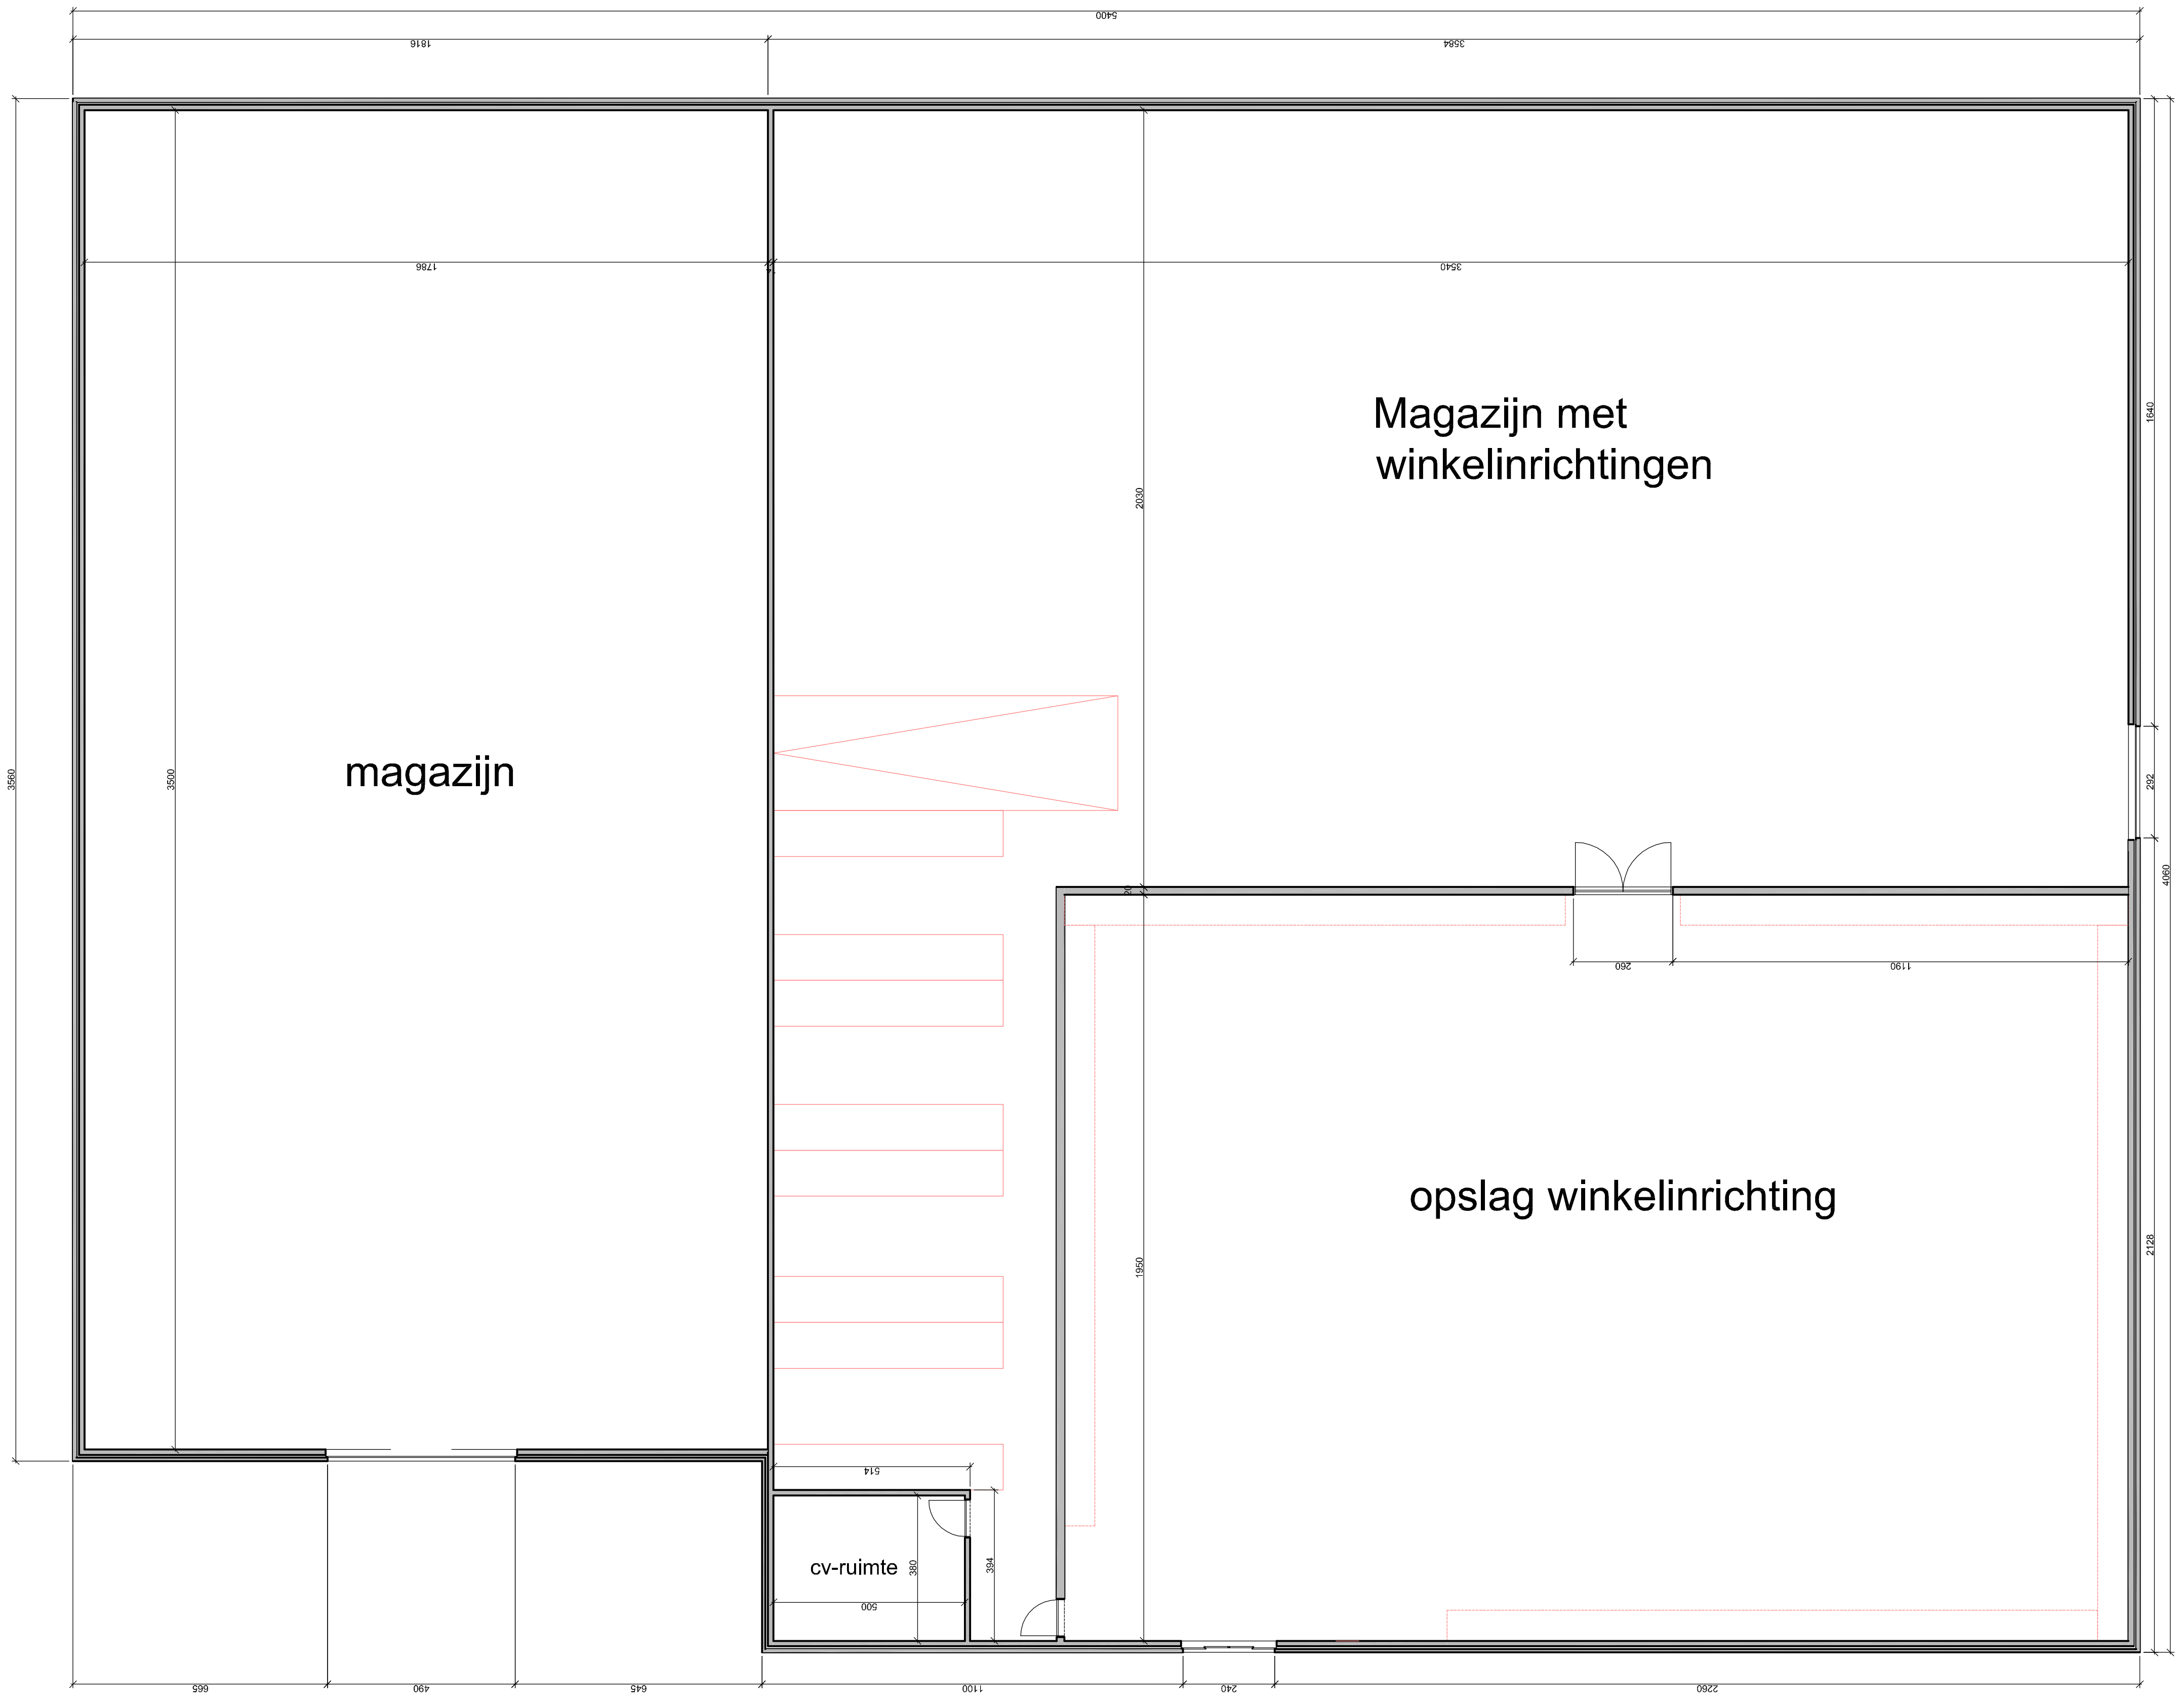

Gevel e-f

Magazijn met
winkelinrichtingen

opslag winkelrichting

Gevel a-b

Gevel c-d

LEGENDE MATERIALEN

- | | |
|---------------------------|---------------------------------|
| 1 DEUR | 38 AFWERKING MET PLATEN IN HOUT |
| 1a ROLDEUR | 39 NET IN METAAL |
| 2 RAAM | 39a NATUURSTEEN |
| 2a GLASDALLEN | 39b PLAAT IN KUNSTSTOF |
| 3 GEVELSTEEN | 4 DAK IN GOLFPLATEN |
| 3a GEMODULEERDE PLATEN | 4a DAK IN GEMODULEERDE PLATEN |
| 3b GOLFPLATEN | 5 BETON |
| 3c METSELWERK | 5a PREFAB BETONPLATEN |
| 3d GEVEL IN BEPLEISTERING | |

Dit plan blijft eigendom van DELHAIZE GROUP Het mag niet gecopieerd, noch overgemaakt of uitgevoerd zonder schriftelijke toelating van deze laatste. Alle maten dienen door de aannemer te worden nagezien.

sm Sint Katelijne Waver

Leliestraat 59, 2860 Sint Katelijne Waver

1 divisie - sectie B - perceel 425Y

Bouwaanvraag

opdrachtgever delhaize group
ossegemstraat 53
1080 brussel

architect françois dutron (delhaize group)
ossegemstraat 53
1080 brussel

Rebuild

Gebouw B Gelijkvloers & Gevels - Af te breken

INDEX - WIJZIGING		
a	verandering	x
b	verandering	...
c	verandering	...
d	verandering	...
e	verandering	...
f	verandering	...
g	verandering	...
h	verandering	...
i	verandering	...
j	verandering	...
k	verandering	...
l	verandering	...
m	verandering	...
n	verandering	...

schaal: 1/100 tekenaar: SVER

datum: 17-06-2016 plan PB 04-10

dossier: 4149

delhaize group

store concept rue ossegemstraat B-1080

tel.02-412-29-25 fax.02-412-23-75 mailto:fdutron@delhaize.be

