

SITE SERNEELS

03 Juli 2017

2DVW ARCHITECTEN BVBA

ism **STUDIE10** - stabiliteit, technieken en EPB




SITE SERNEELS

OMGEVINGSPLAN




SITE SERNEELS

LOCATIE

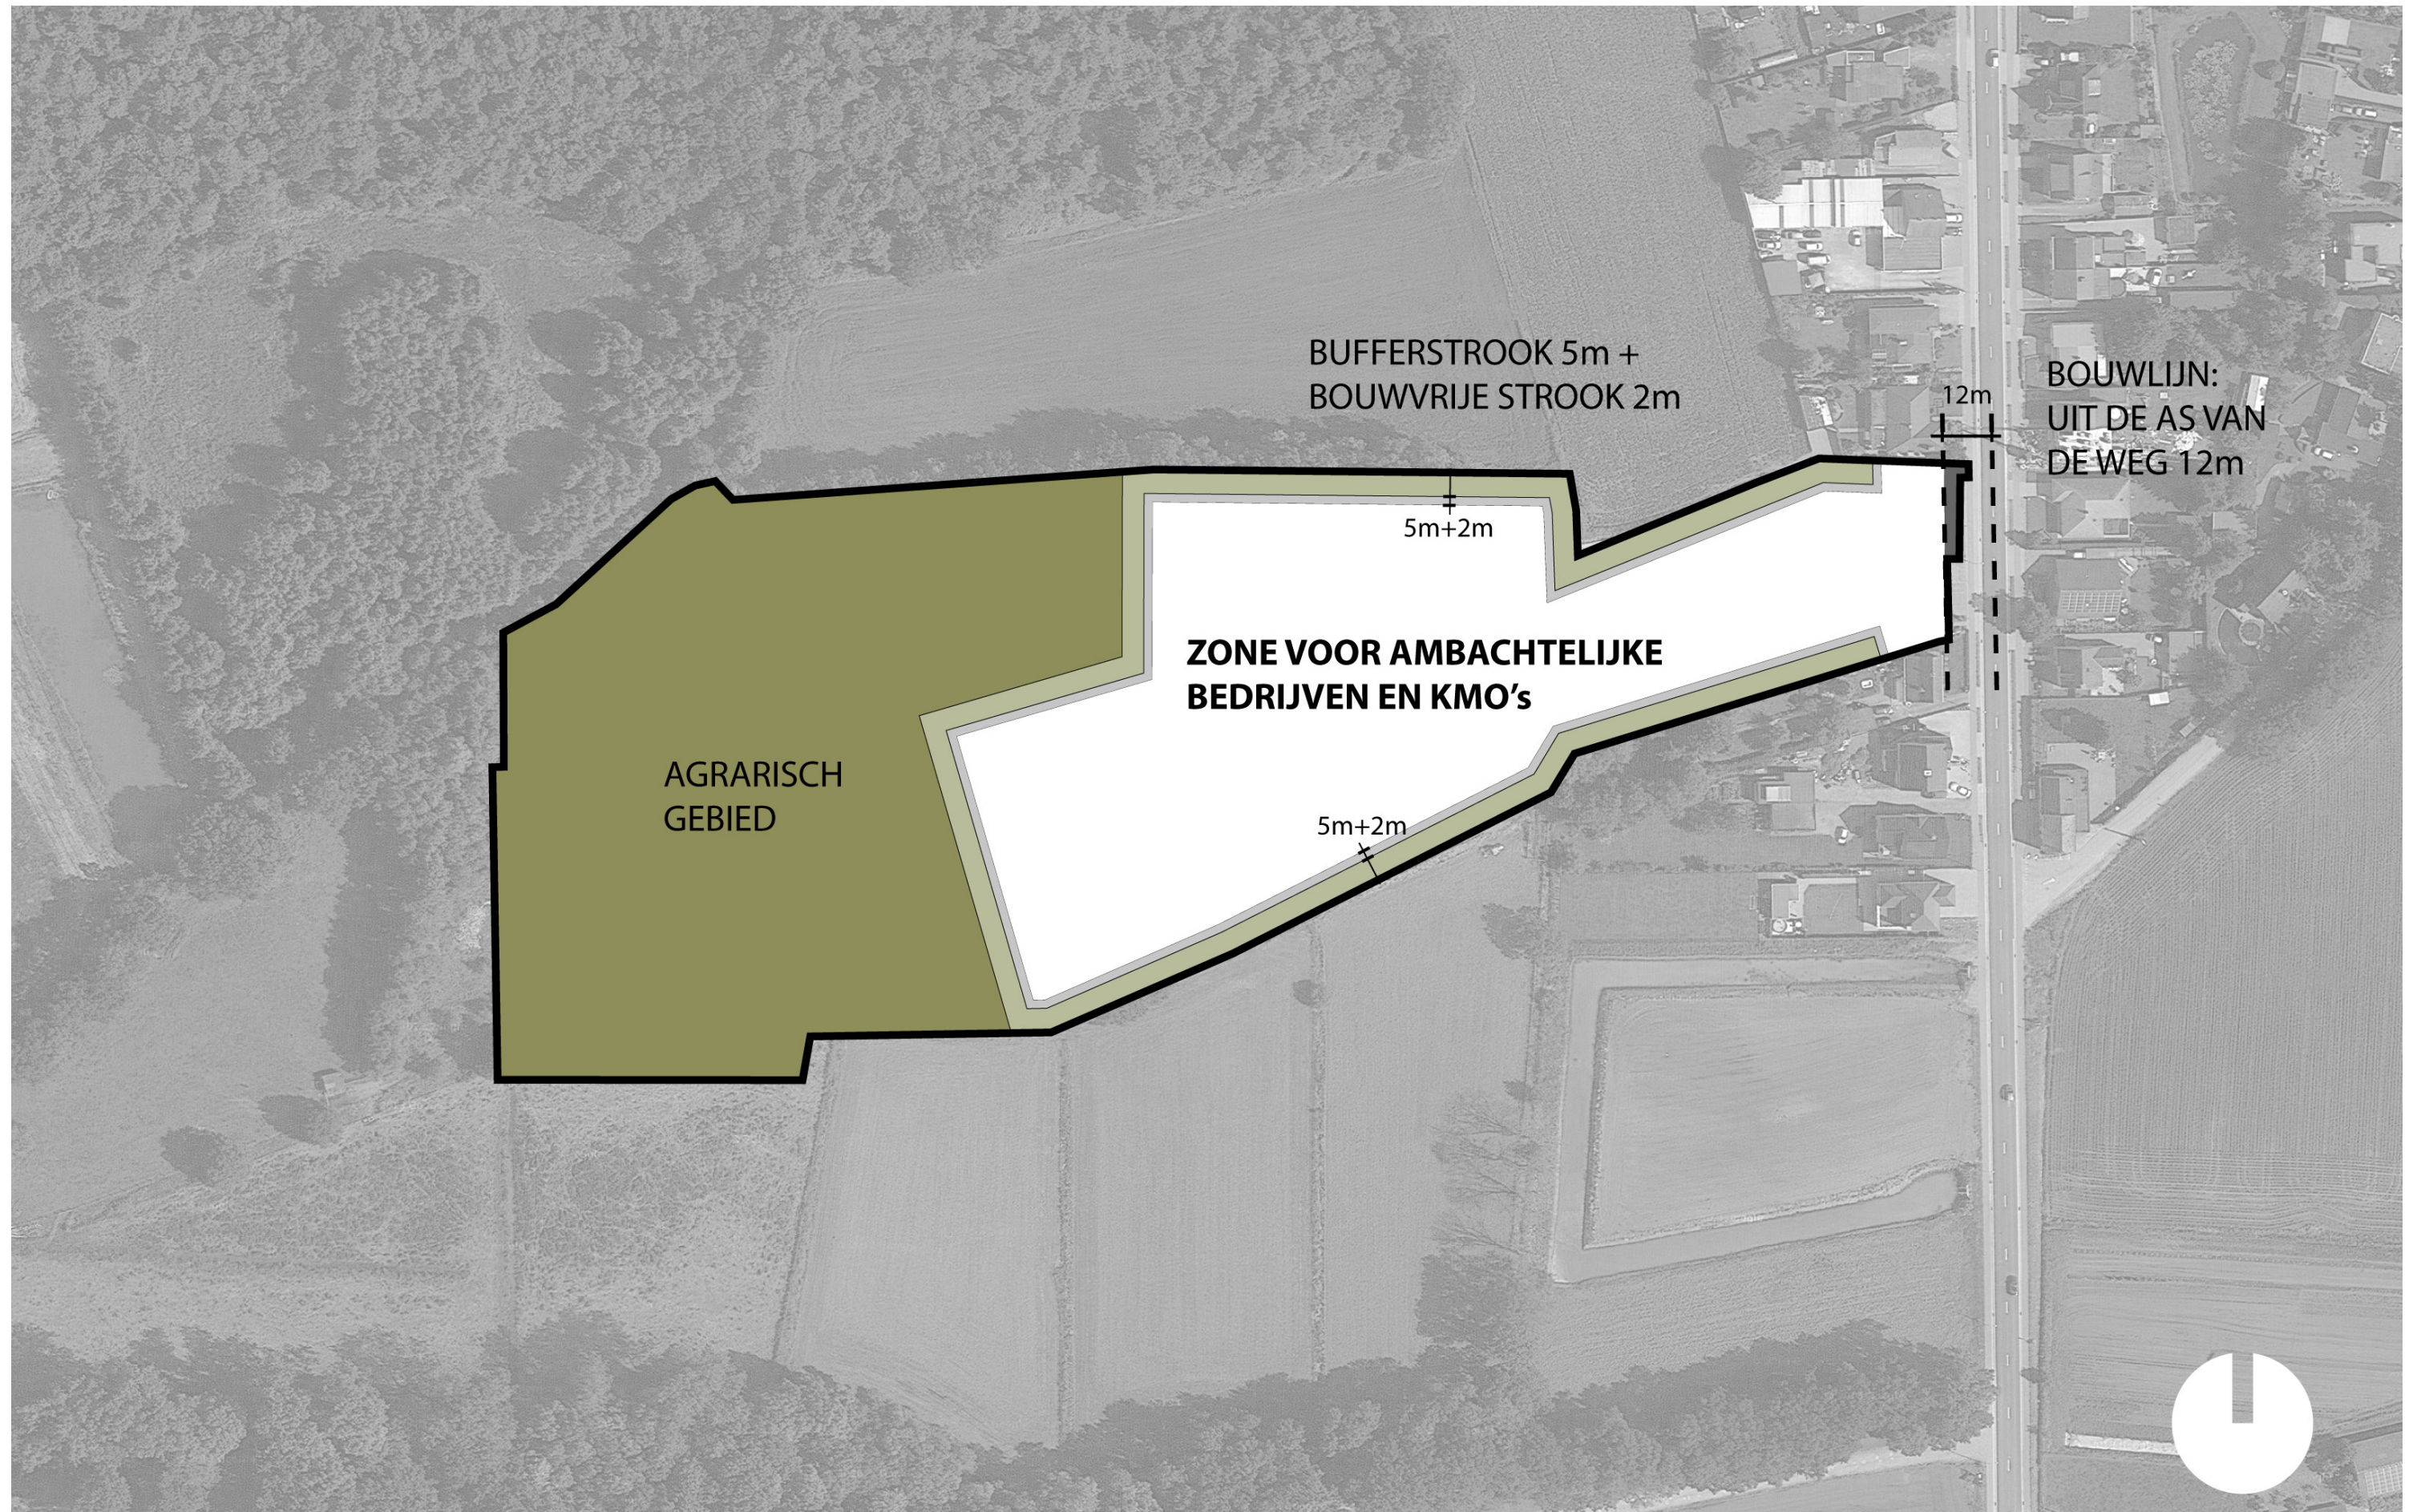

SITE SERNEELS

MASTERPLAN

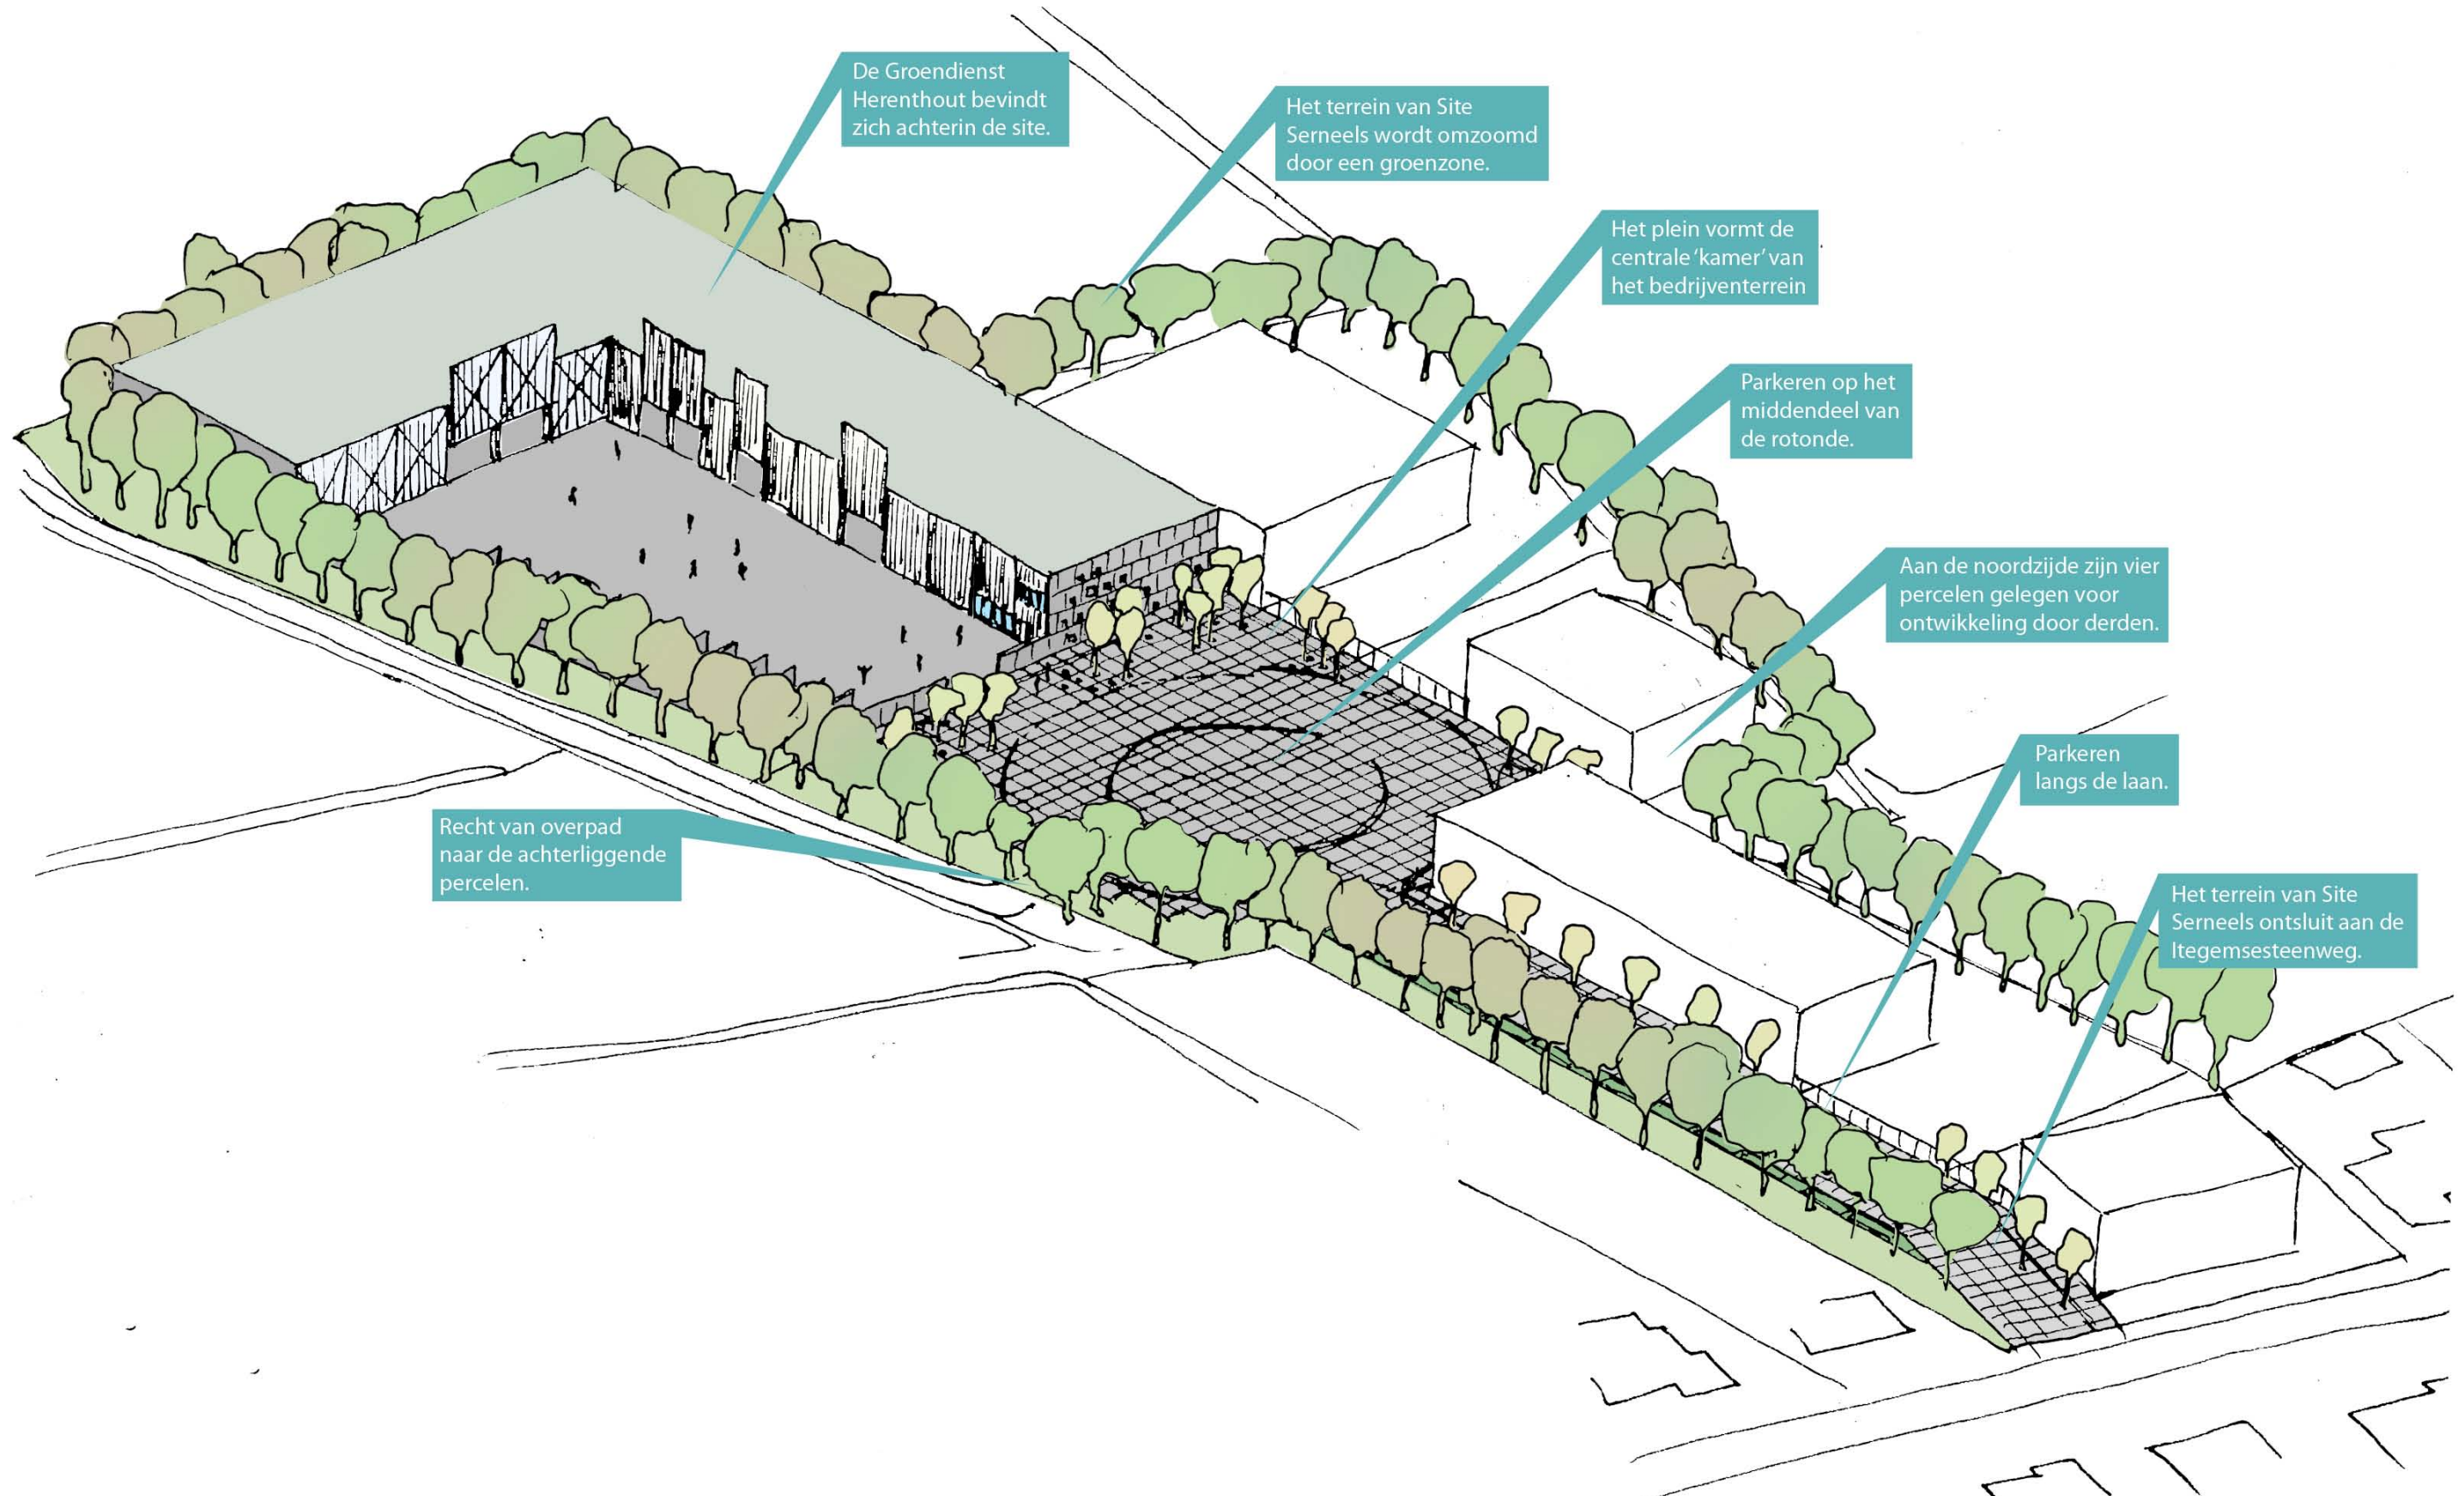


SFEER OPENBAAR DOMEIN




MASTERPLAN

TECHNISCHE DIENST + HAL CARNAVALSVERENIGING MET HEEMKUNDIGE KRING

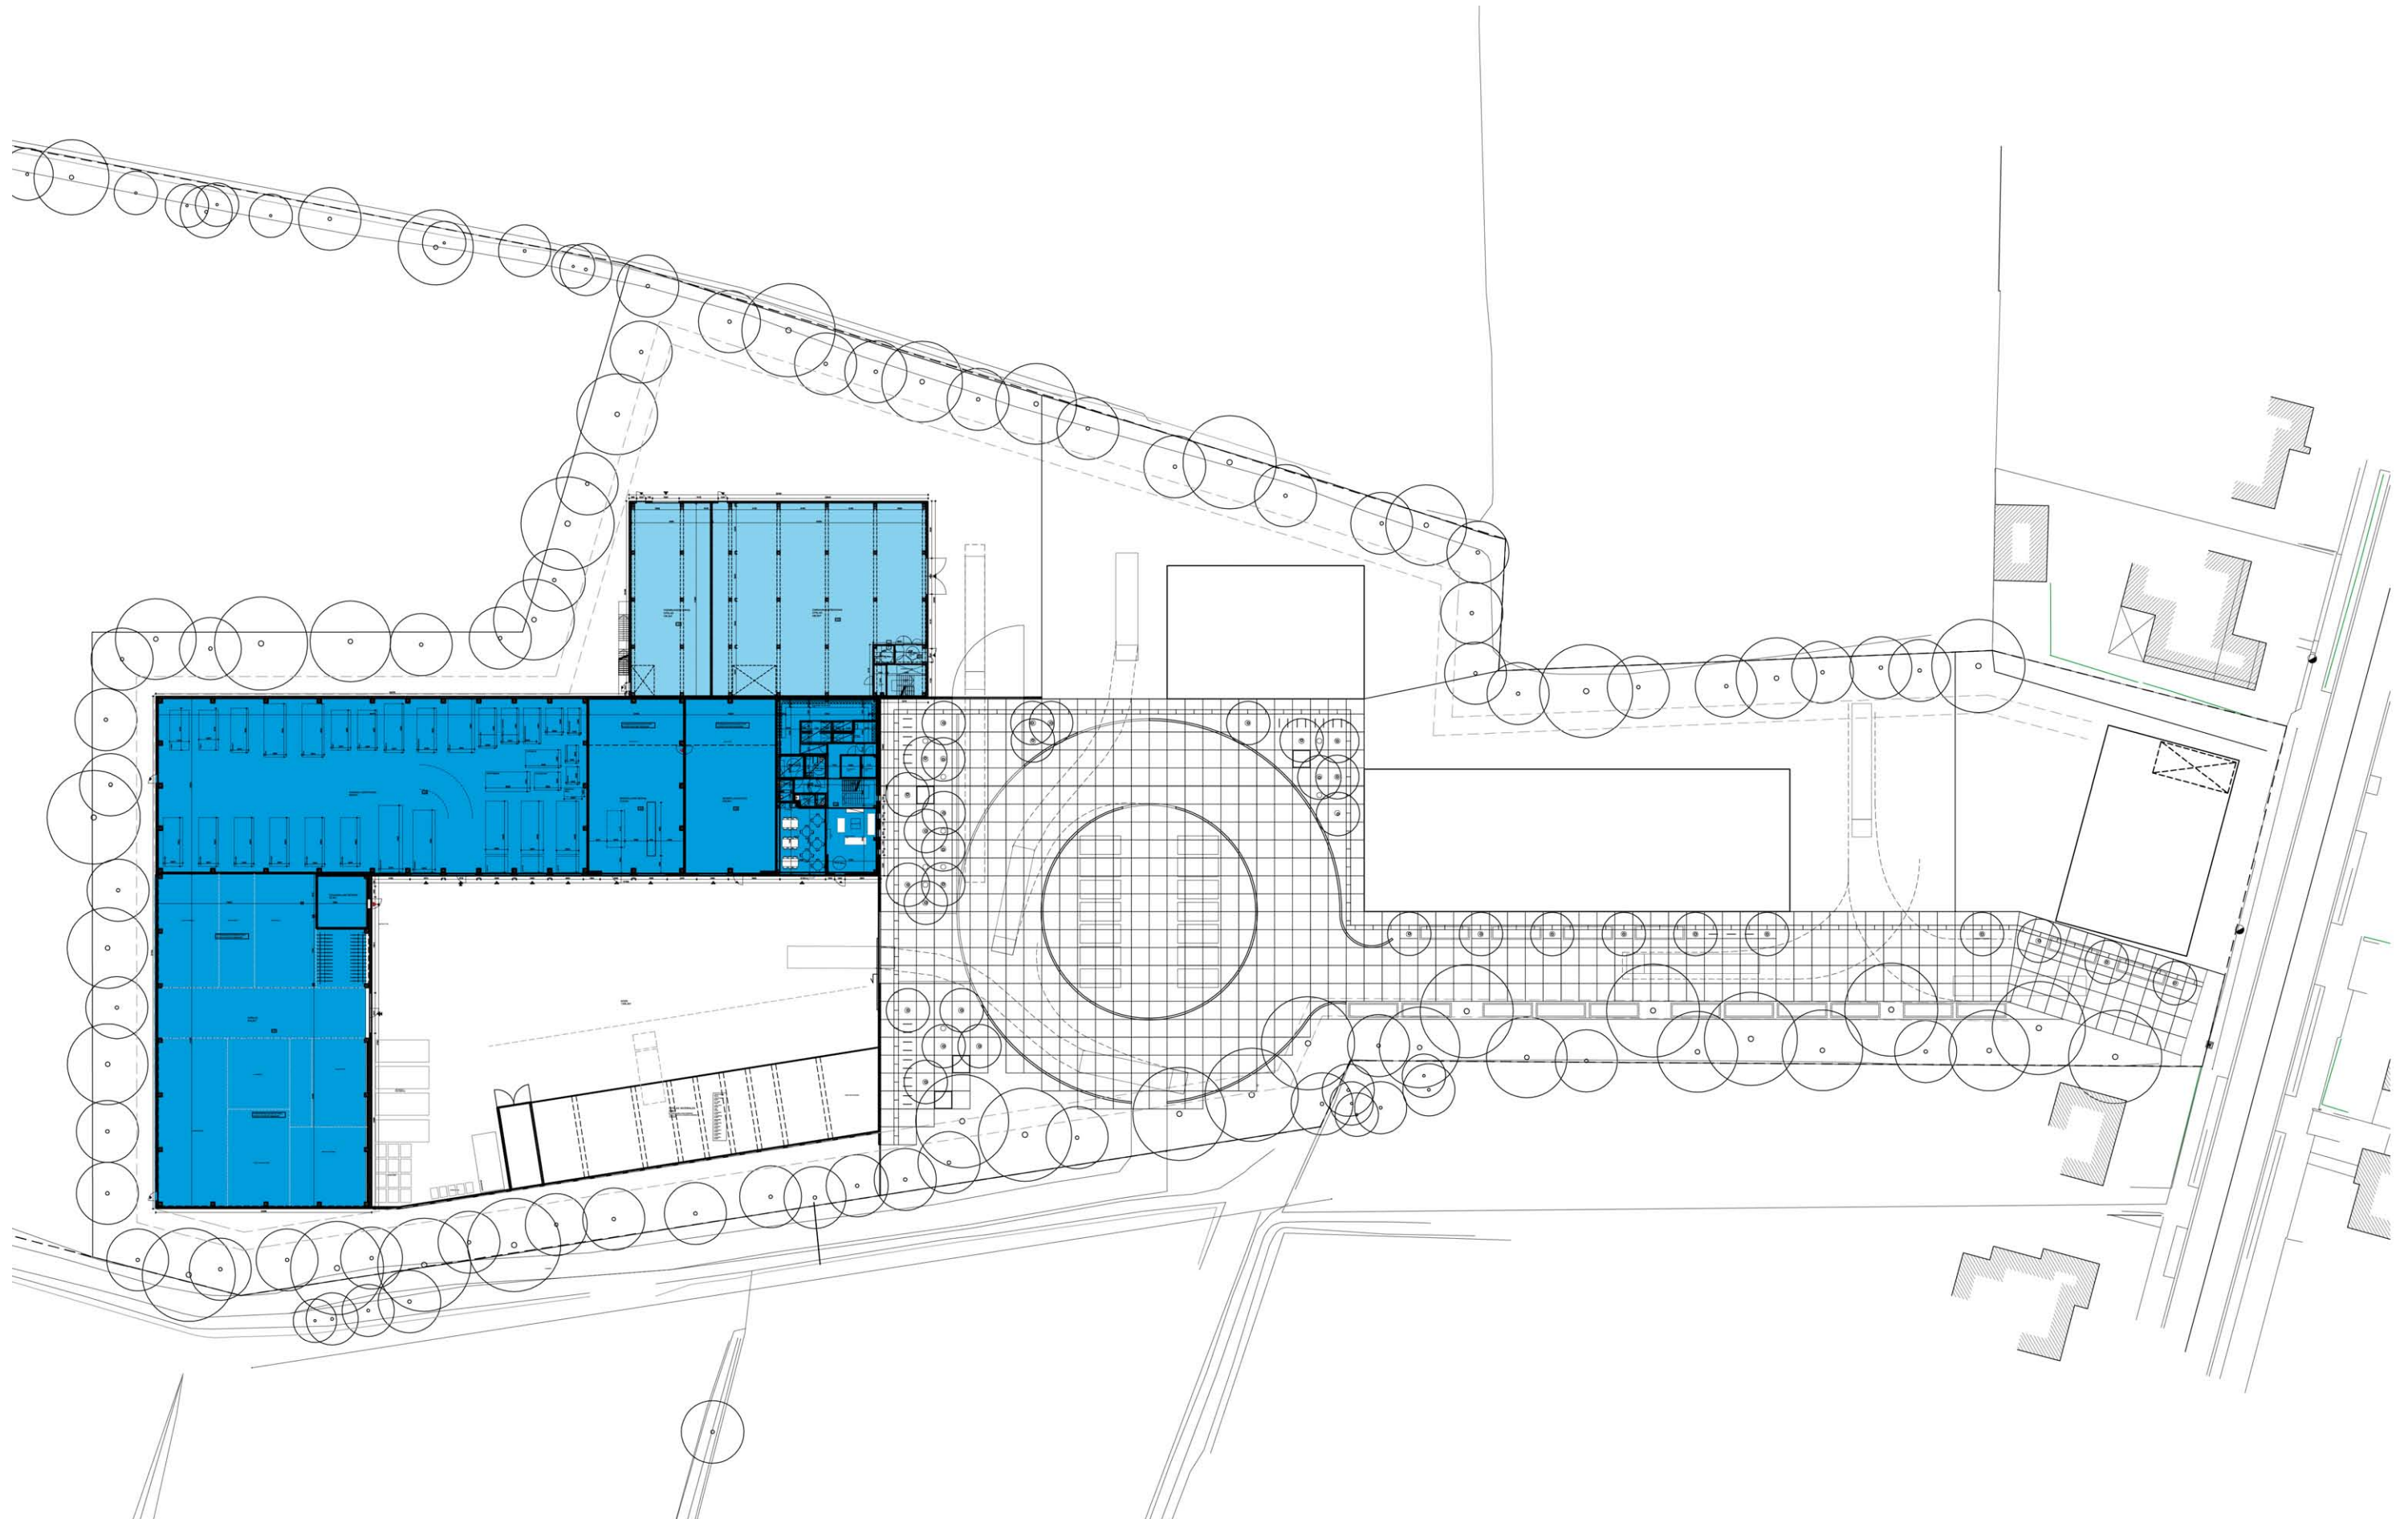


MASTERPLAN

TERREINSNEDES

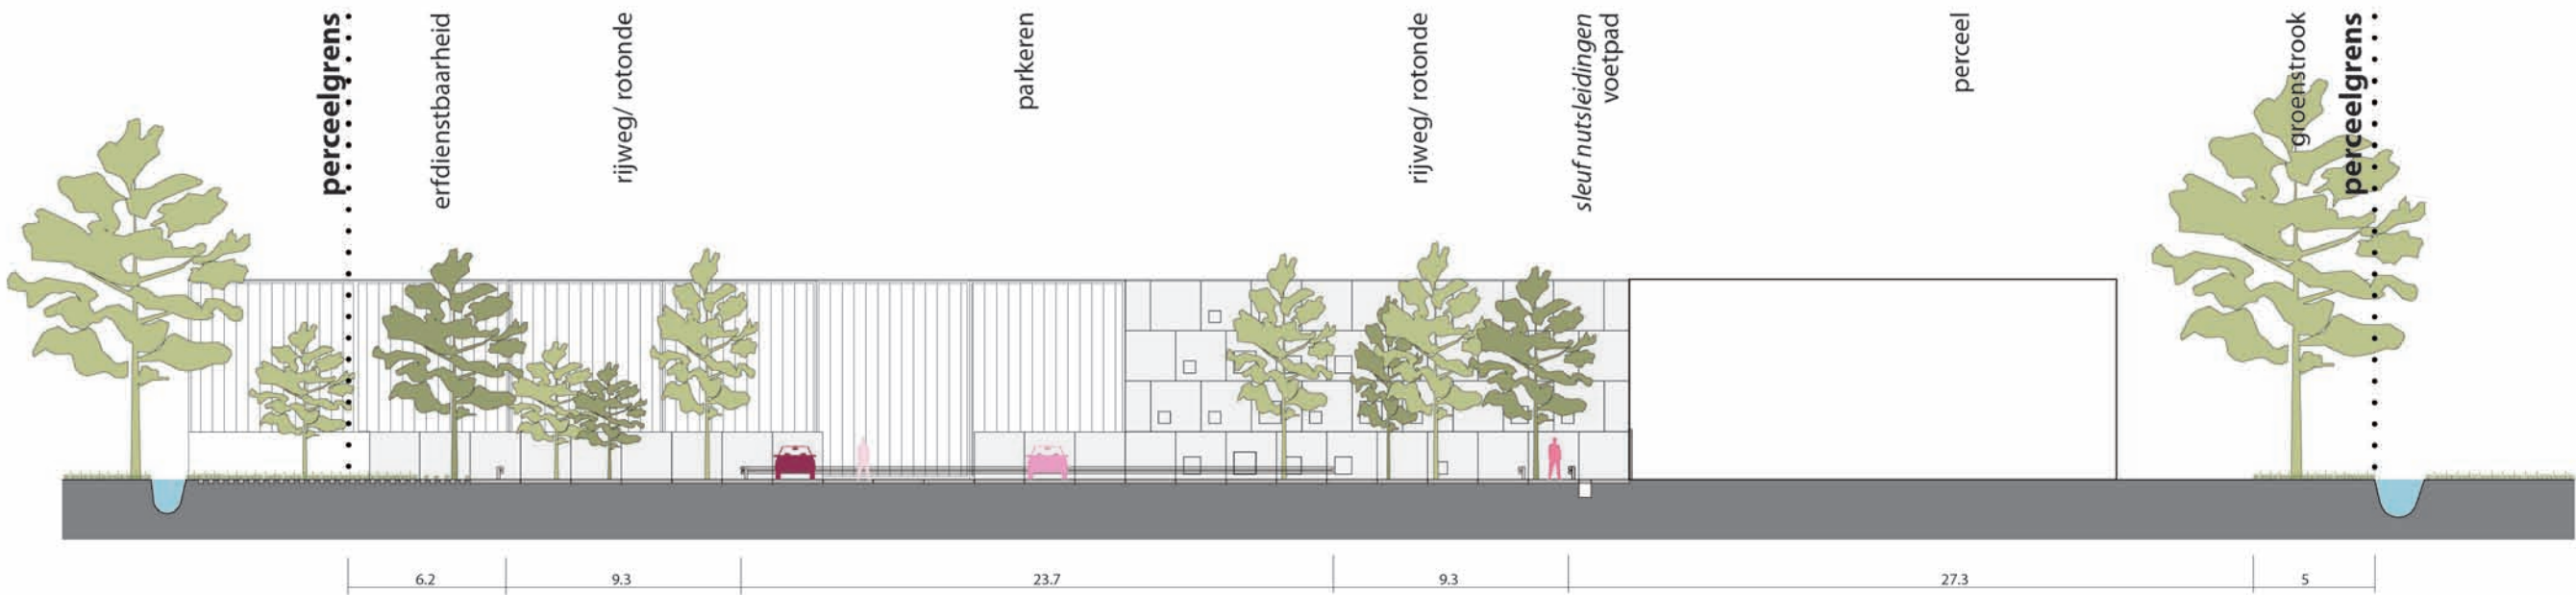

SECTIE AA

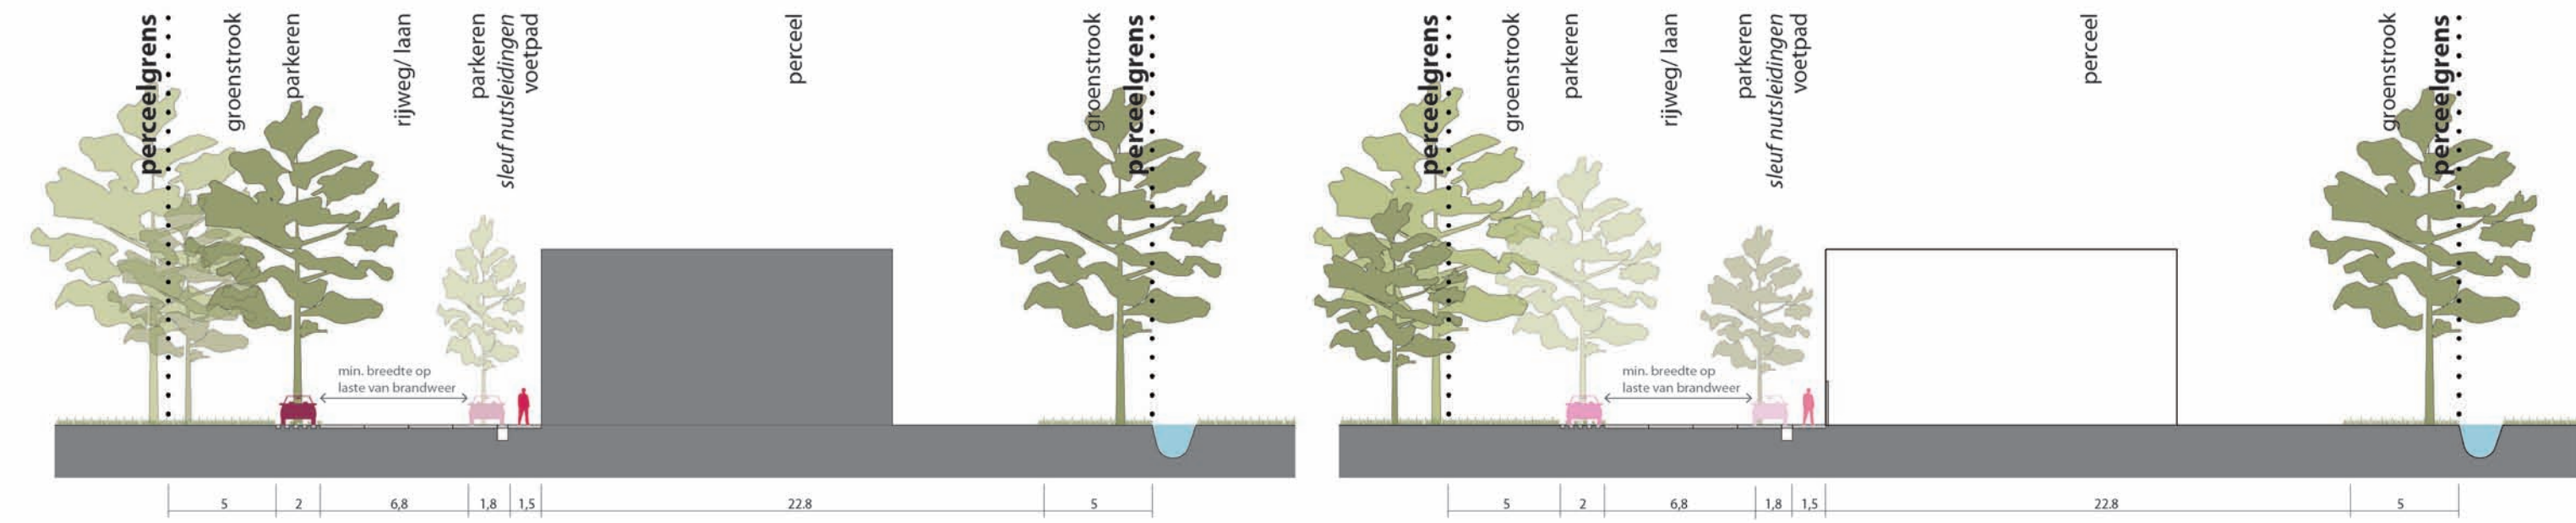

SECTIE BB

SECTIE CC

TECHNISCHE DIENST + HAL CARNAVALSVERENIGING MET HEEMKUNDIGE KRING

AANZICHTEN

