



Gemeente MEULEBEKE

1ste Afdeling, Sectie E

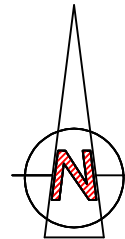

SCHAAL 1/500

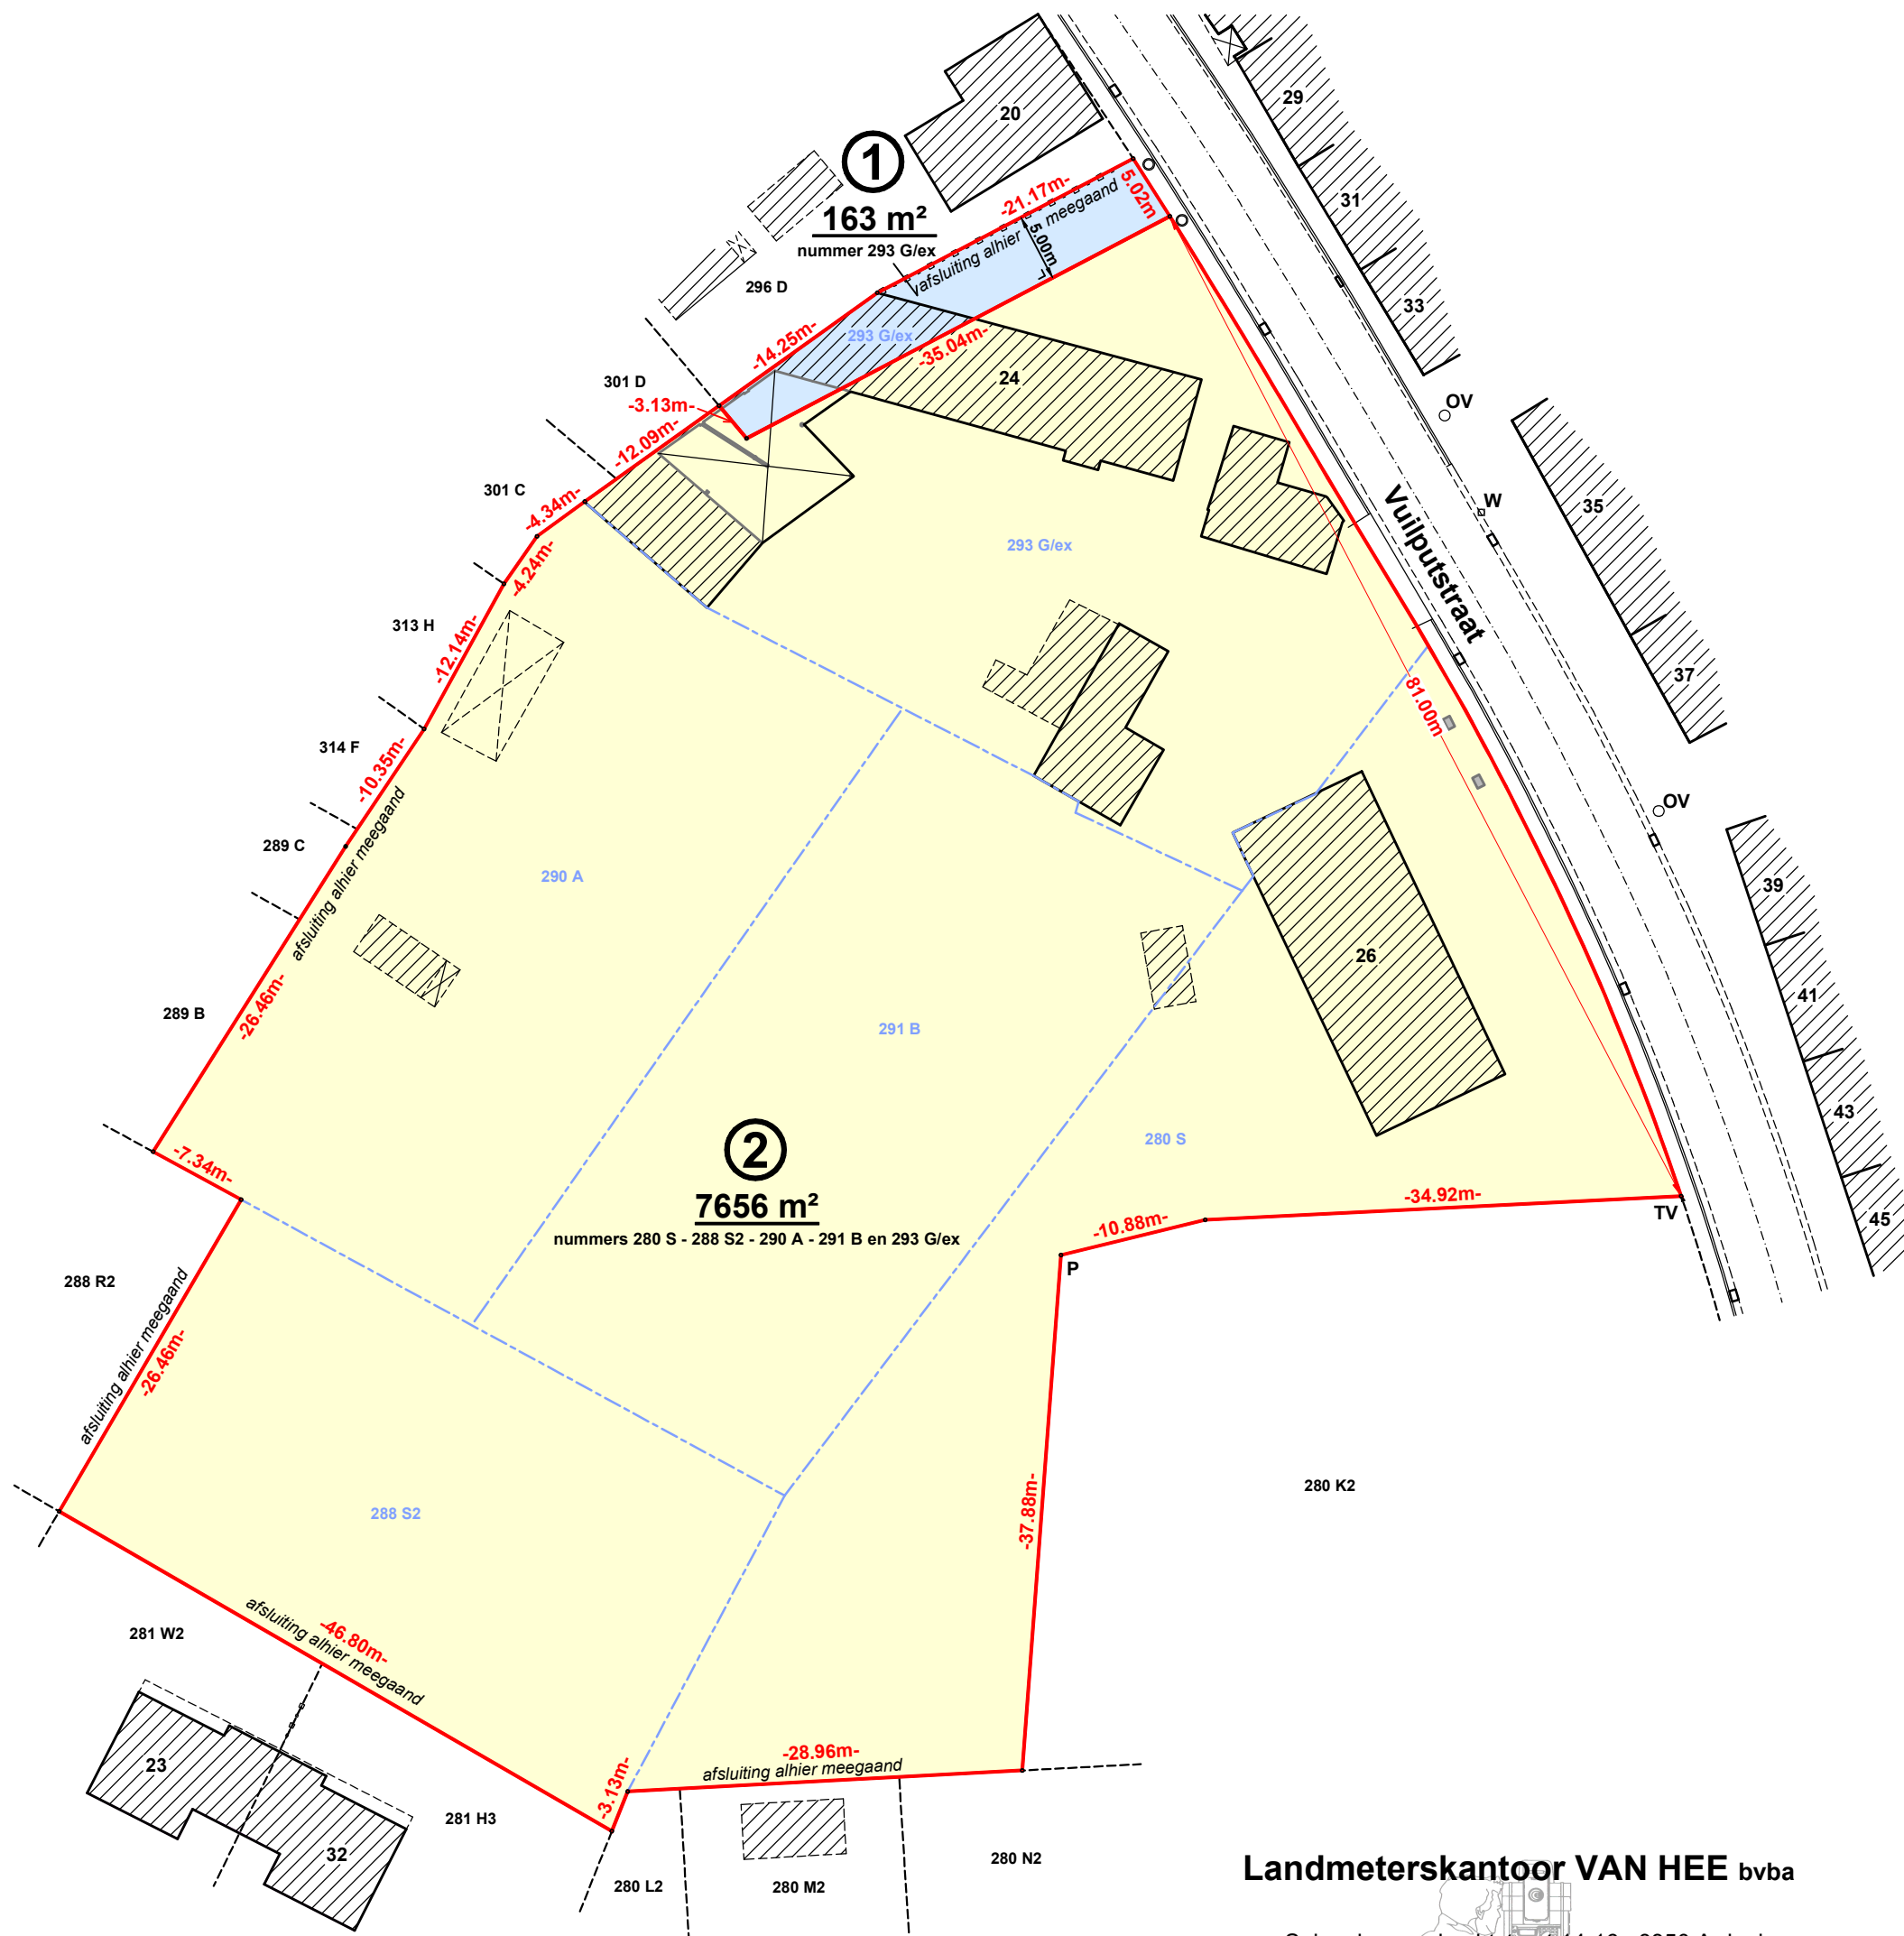

Landmeterskantoor VAN HEE bvba

Spinnekensambachtstraat 14-16 8850 Ardooie
tel.: 051 / 22 69 91 fax.: 051/ 22 75 24
GSM: 0495/ 50 55 19 e-mail: landmeter@scarlet.be

Opmetingen - Afpalingen - Schattingen - Expertises -
Plaatsbeschrijvingen - Verkavelingen - Hoogtemetingen -
Digitale uitzettingen - Cadtoepassingen

ONTWERP
dit is geen geldige meettitel



© Landmeterskantoor Van Hee bvba
Iedere reproductie is slechts toegelaten mits voorafgaande schriftelijke toestemming van Landmeterskantoor Van Hee

16/10/2017