




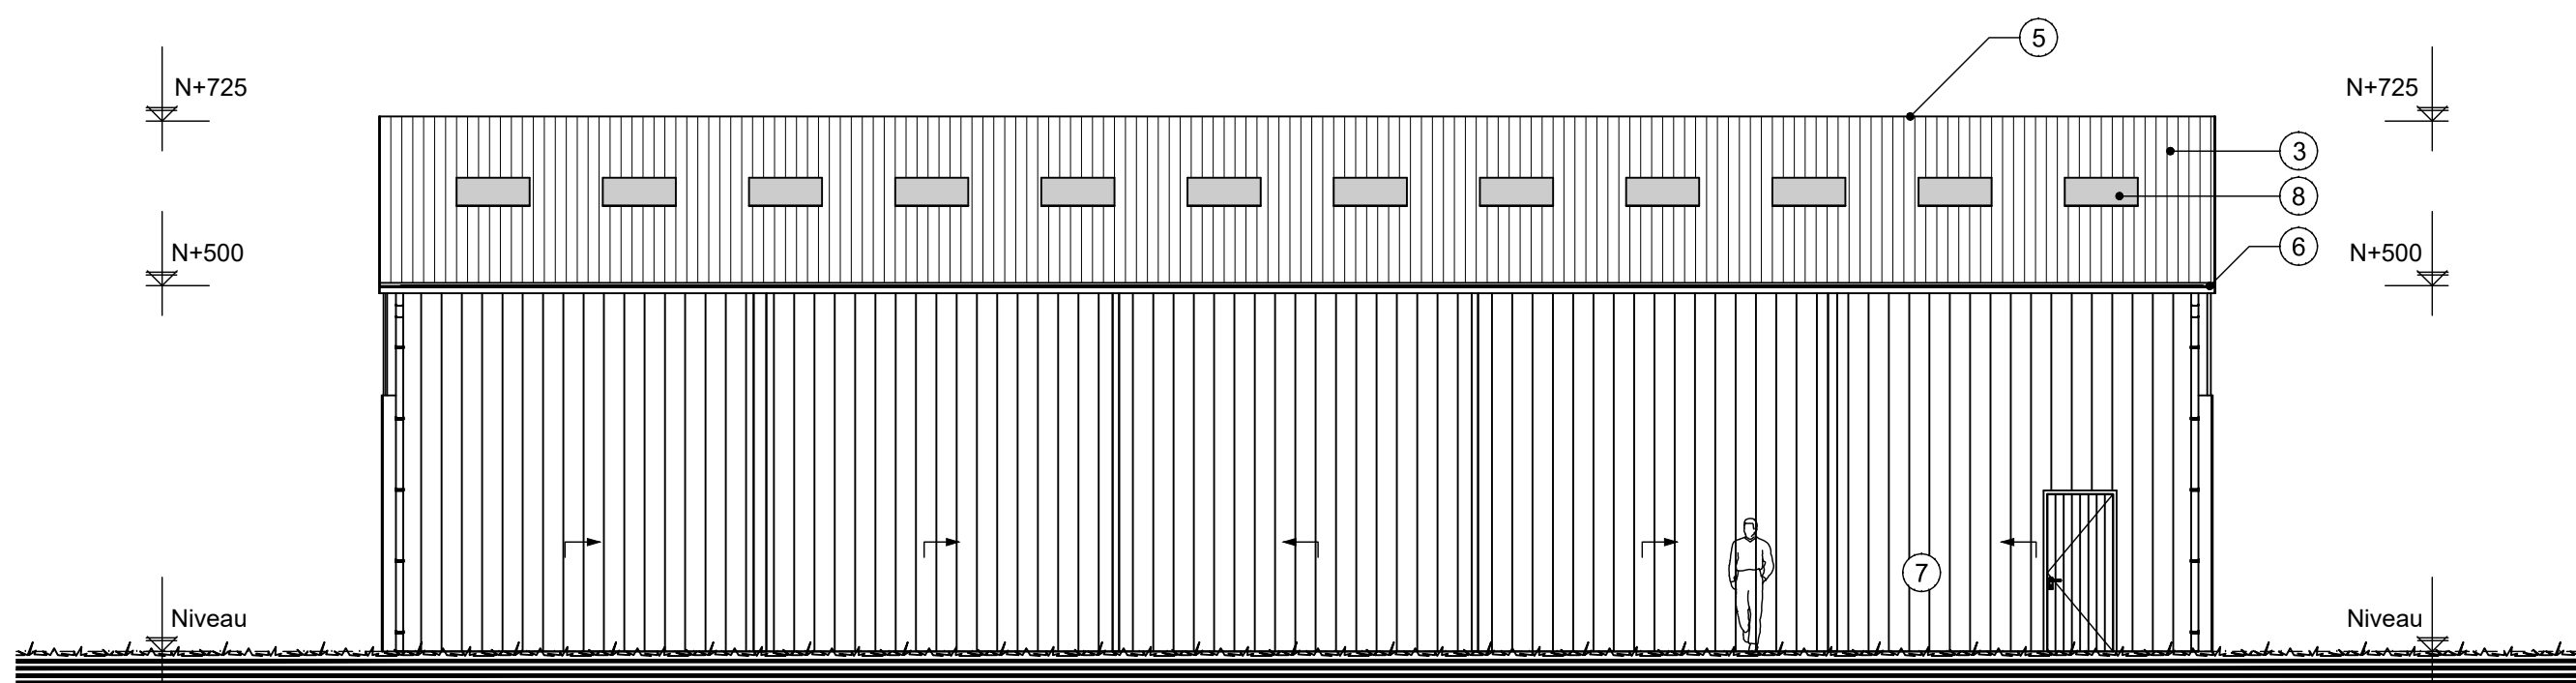


VOORAANZICHT -1/100-

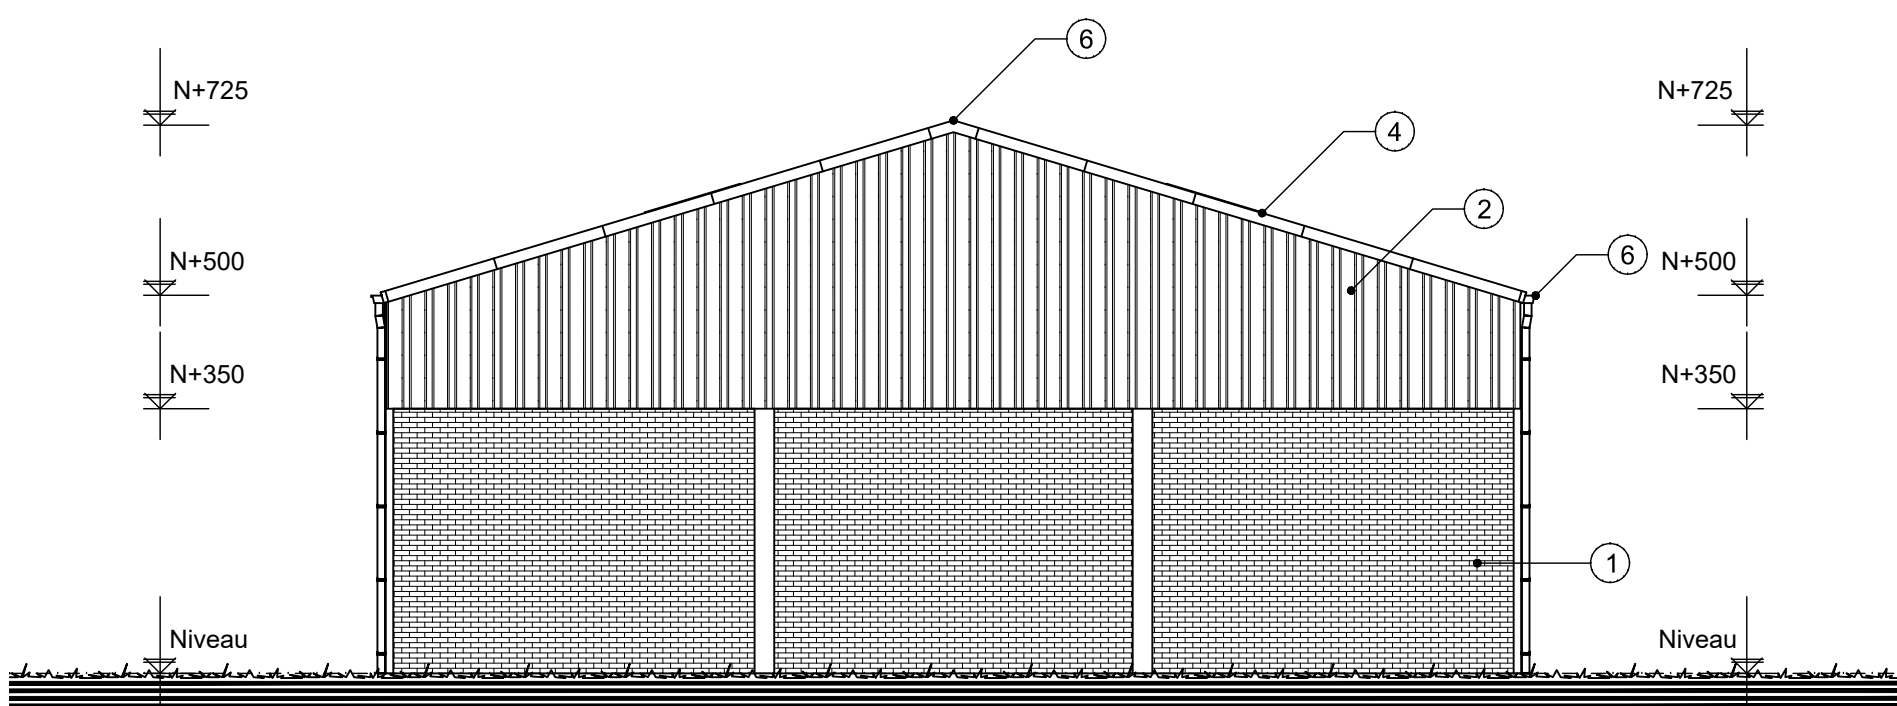


RECHTERAANZICHT -1/100-

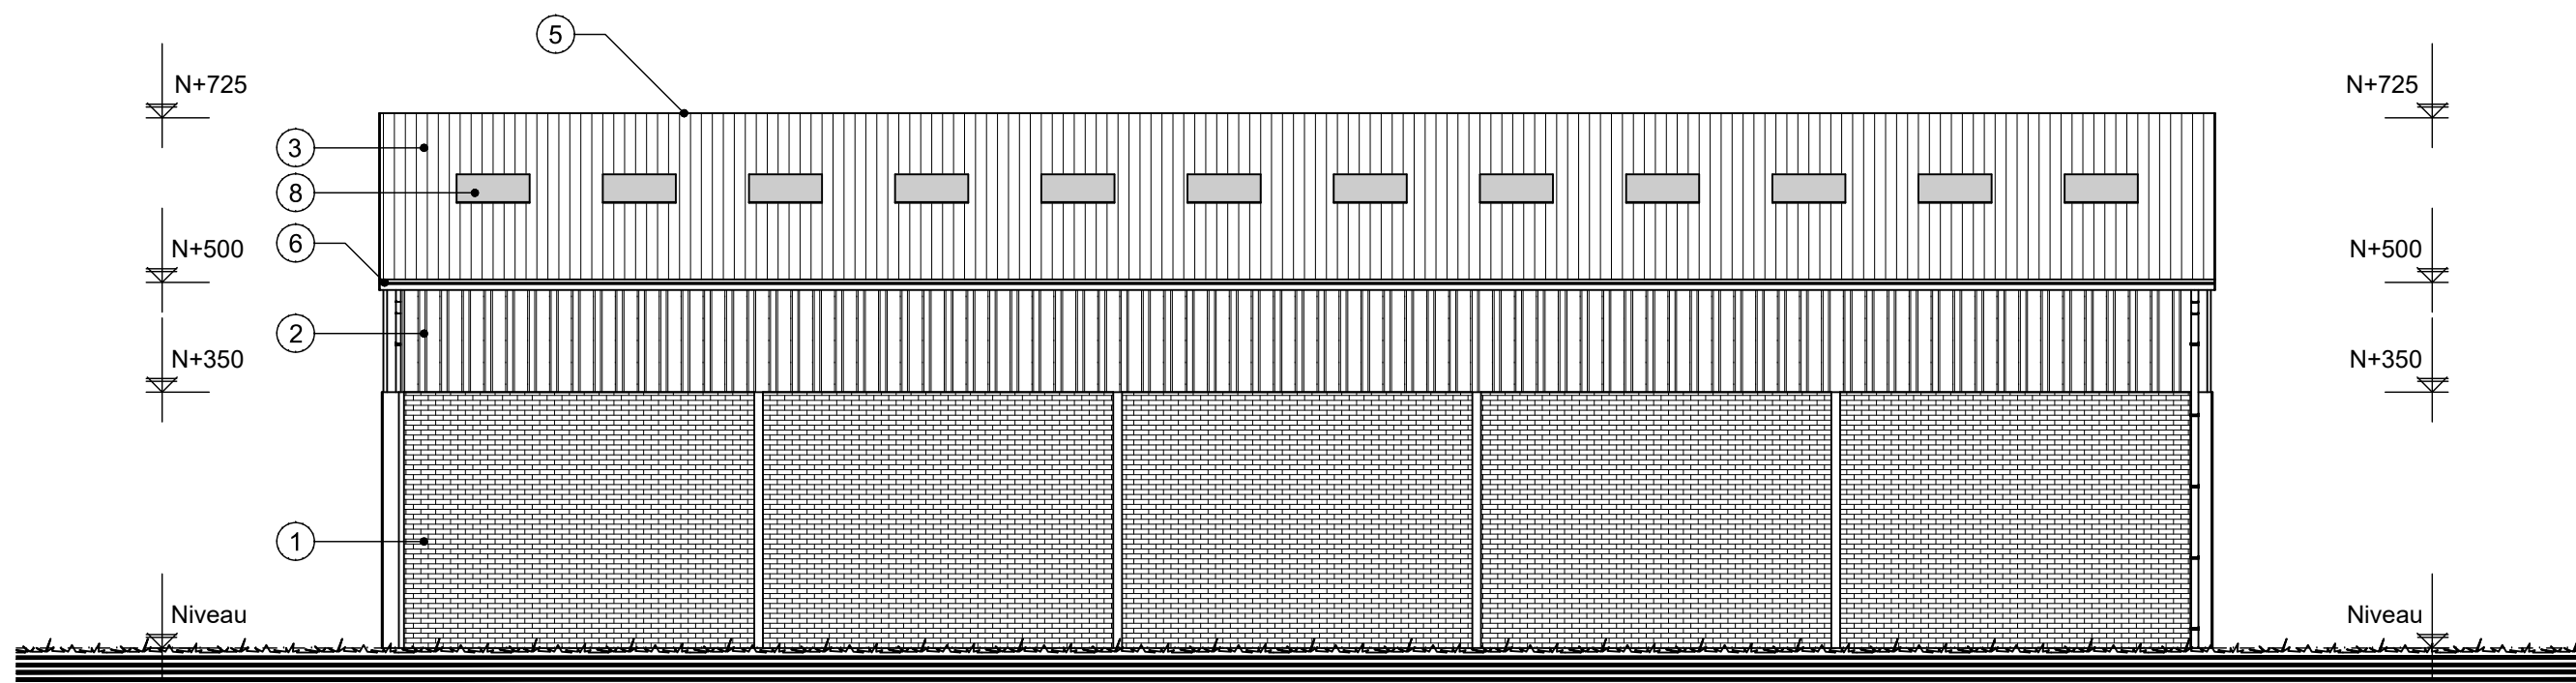

ACHTERAANZICHT -1/100-

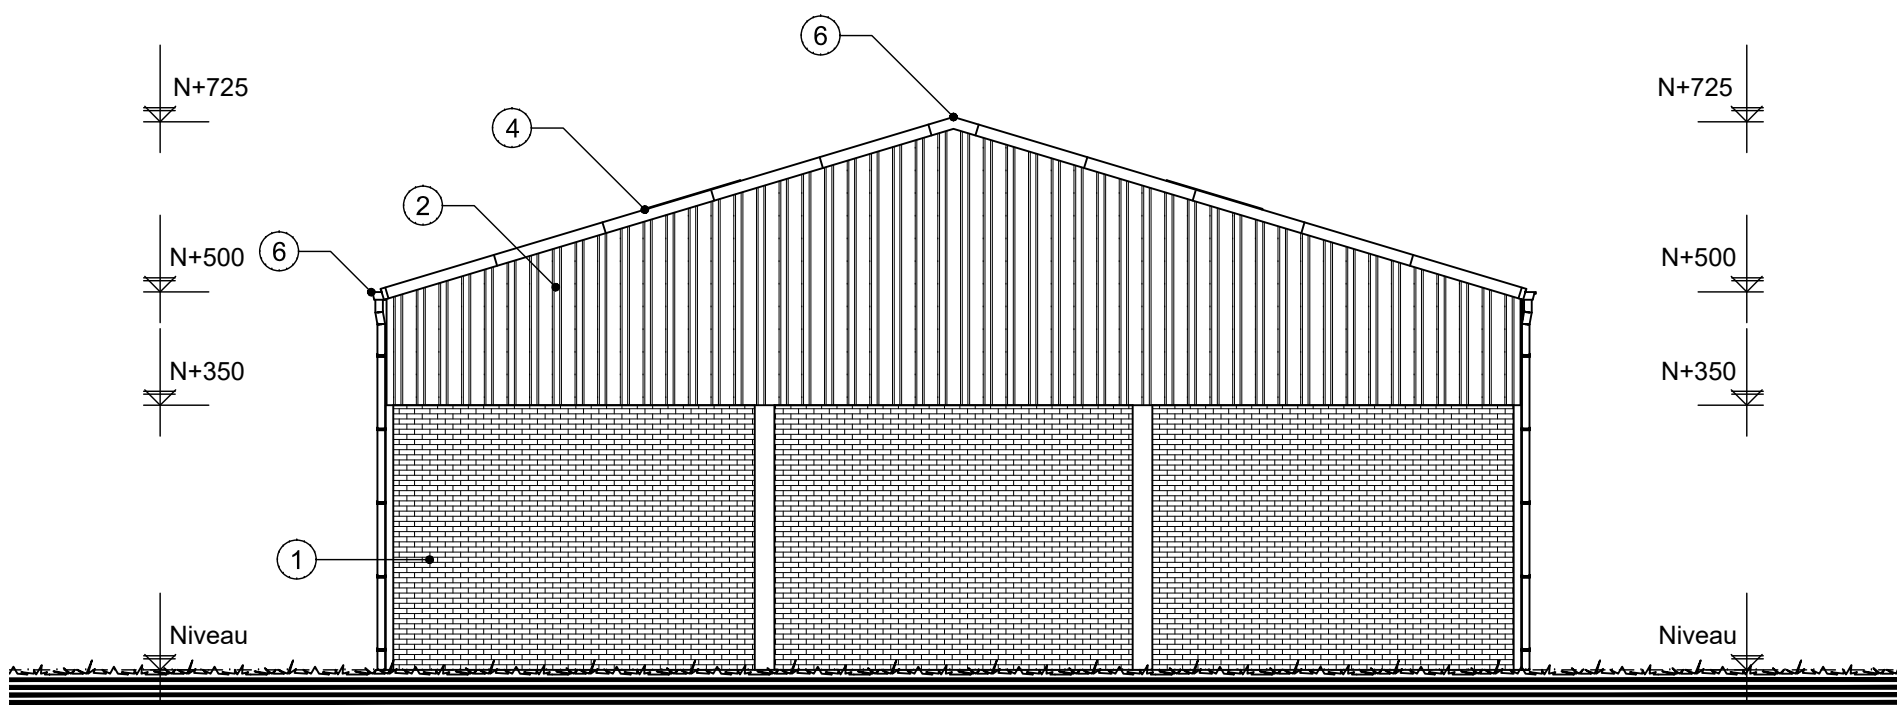


LINKERAANZICHT -1/100-

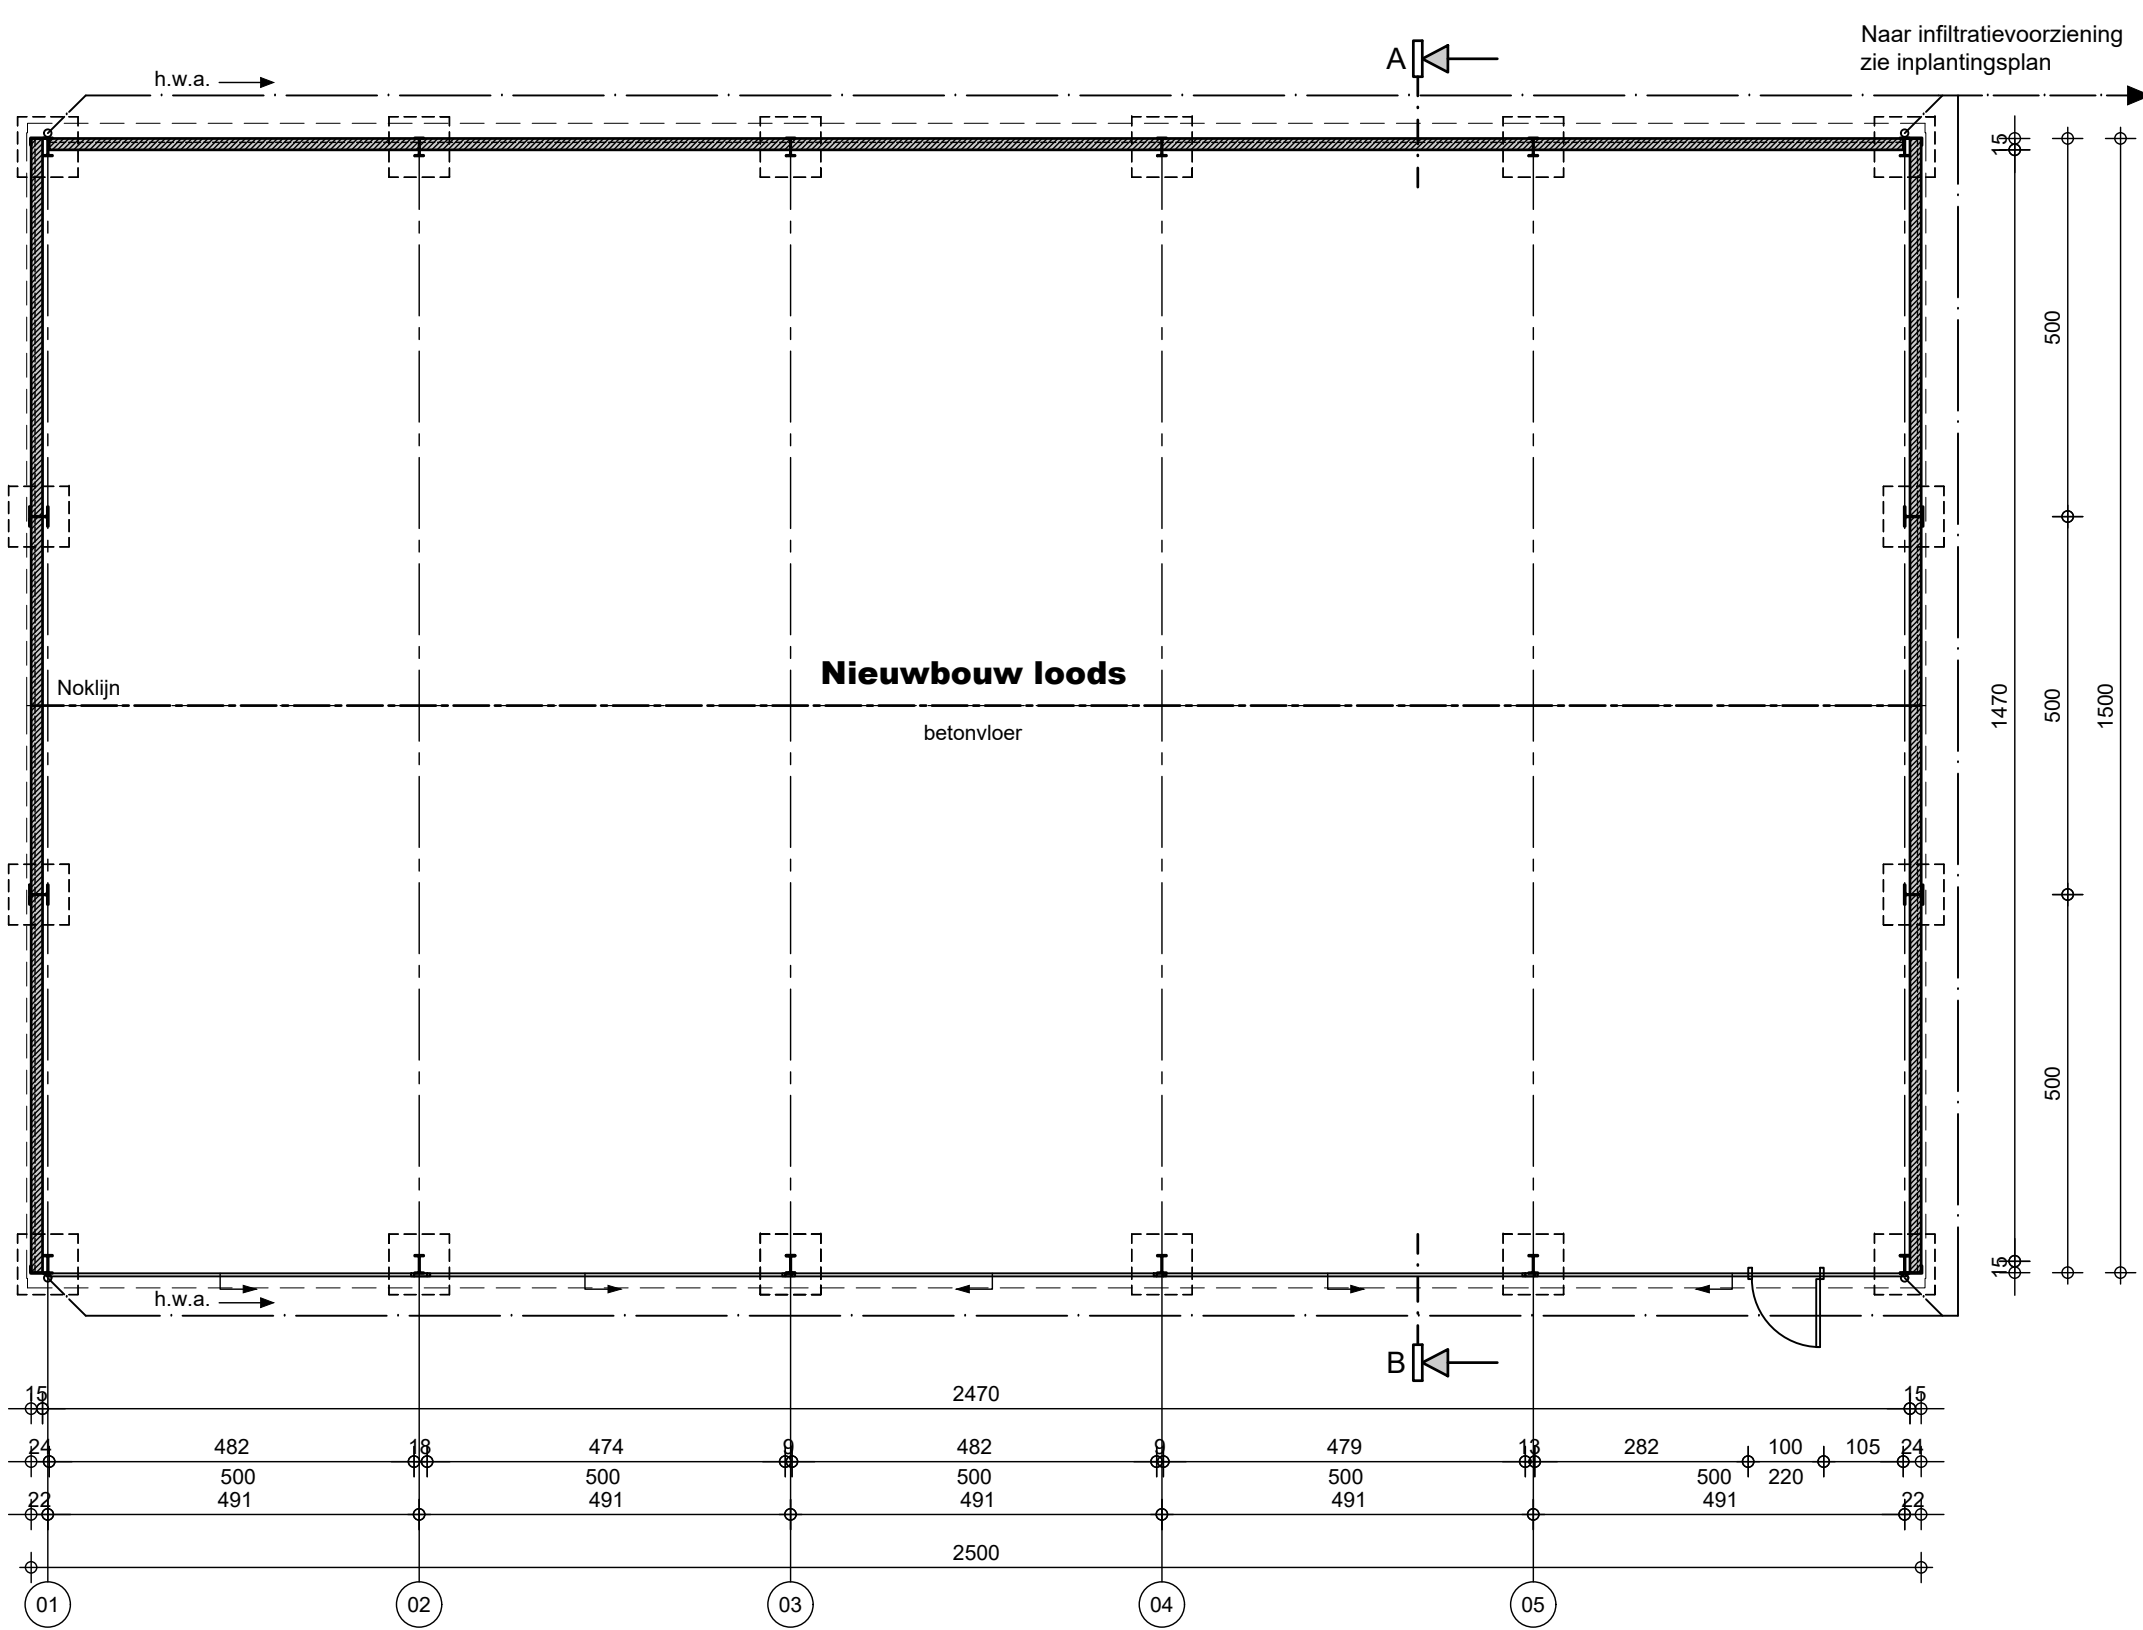


GROND- EN FUNDERINGSPLAN -1/100-

- Materialen:**
1. prefab betonpaneel, uitzicht baksteen, kleur rood
 2. geprofileerde metaalplaat, kleur groen
 3. vezelcement golfplaten, kleur zwart
 4. vezelcement windveer, kleur zwart
 5. gesloten nok, vezelcement, kleur zwart
 6. goot en afvoer, aluminium, kleur grijs
 7. deuren en poorten, metaal, kleur groen
 8. lichtdoorlatende golfplaten

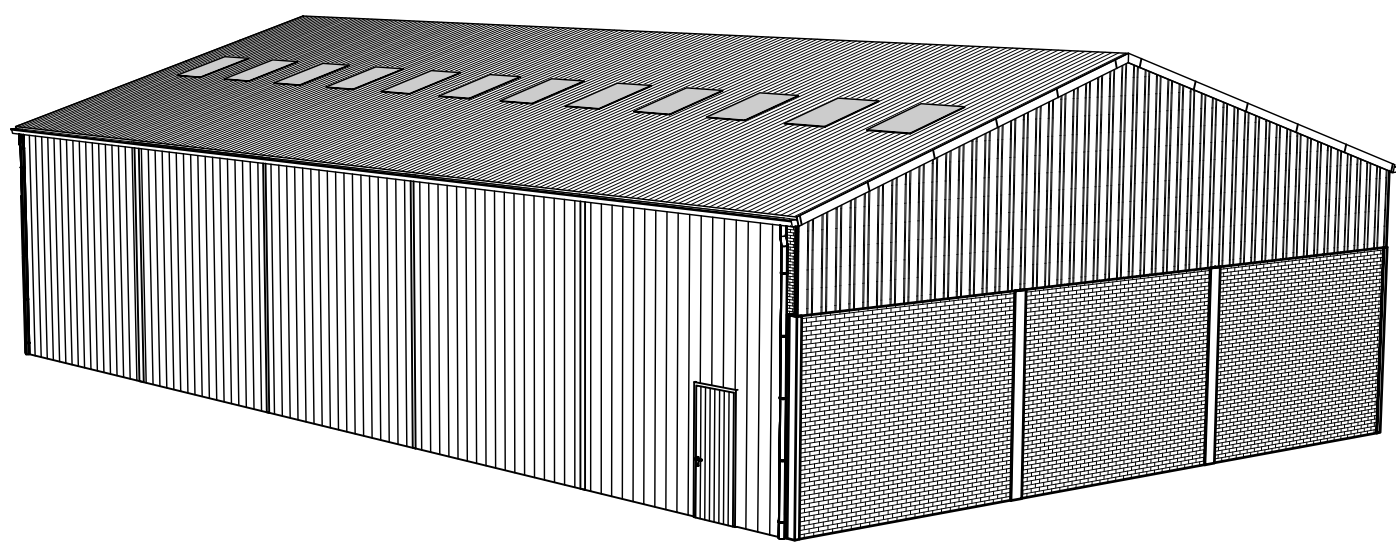

PERSPECTIEF

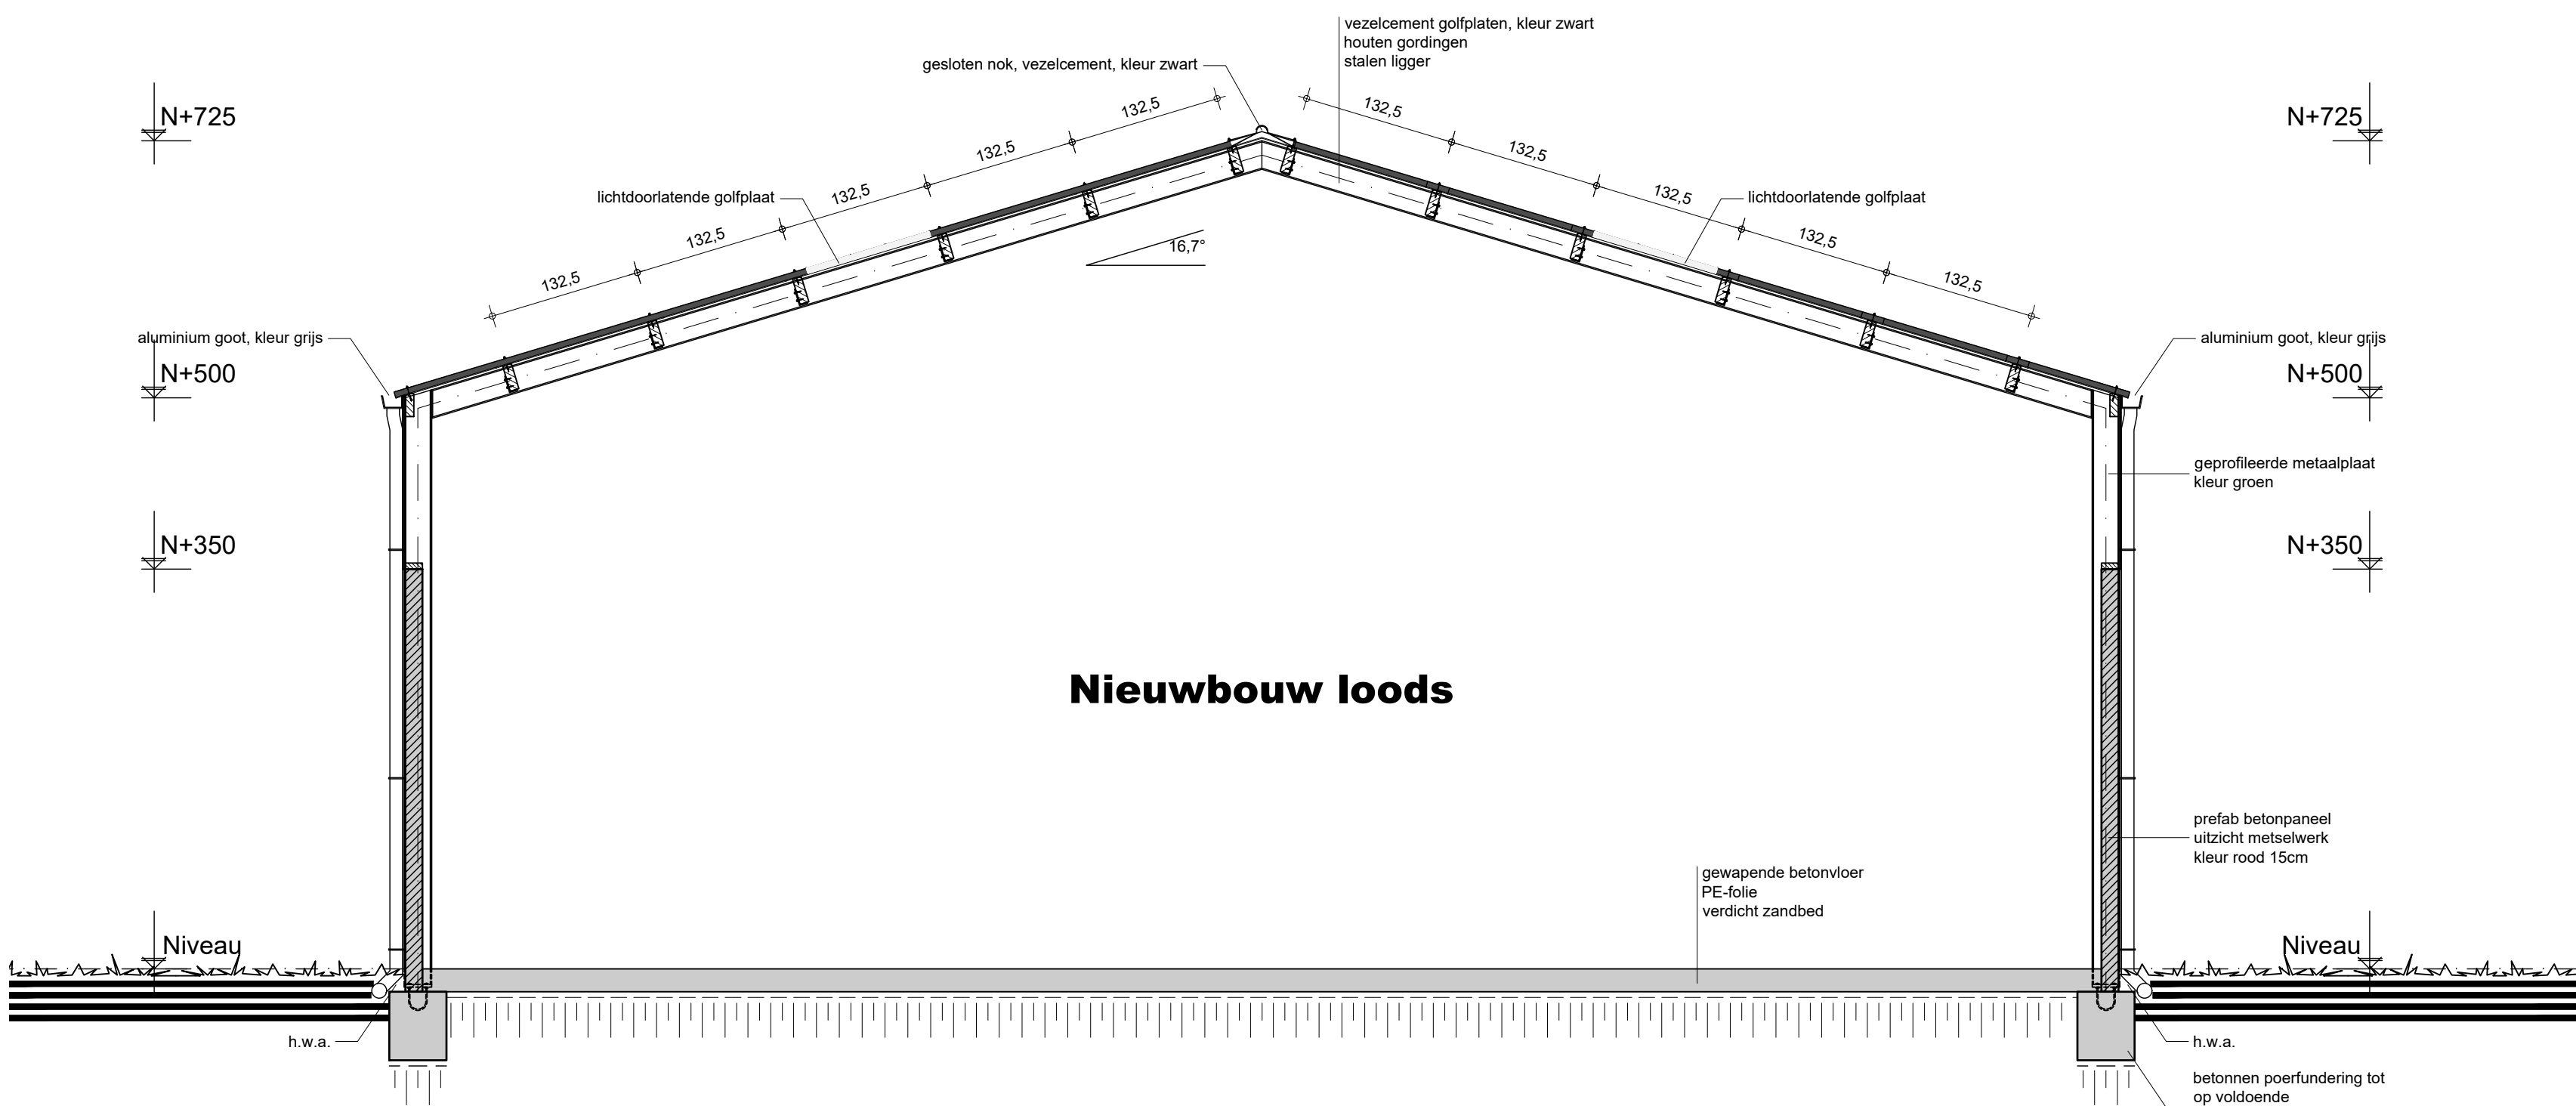

DOORSNEDE -1/50-

1. De architect of DLV is niet aansprakelijk voor afwijkingen aan onderhavig plan. Wijzigingen in uitvoering dienen op kosten van de opdrachtgever te worden afgebroken dit zonder verhaal op eventuele derde.

2. Alle funderingen en vloerplaten dienen te worden uitgevoerd op voldoende draagkrachtige grond. Een grondsondering zal hier inhoudelijk geven.

3. Deze plannen werden opgemaakt in het kader van een stedebouwkundige aanvraag en zijn geen uitvoeringsplannen. Dit betekent dat bouwkundige principes indicatief zijn, in functie van de vergunningsaanvraag. De opdrachtgever verbindt er zich toe de uitvoeringsplannen nog op te laten maken. De opdrachtgever dient te laten opmaken door de aanvrager, DLV of een ander studiebureau: stabiliteitsstudie en bestekken van het bouwwerk; studie betreffende de uitvoeringsbestekken, vermeldde, lokale in het kader van de EPB bepaling. De uitvoeringsbestekken dienen steeds voor het aanbrengen van de werken voorgelegd te worden voor goedkeuring aan de architect.

4. Alle afmetingen in het werk te controleren.

Bevoegde overheid:

Parallel Architecten bvba bv Parallel architecten bvba
Hoofdzetel: Biezeweg 15a, 9230 Wetteren Tel.: 09/292.10.20
Architect **Wouter Meulemans** Contactadres: Rijkelstraat 28, 3550 Heusden-Zolder Tel.: 011/56.19.77

Benaming:

loods
Grond- en funderingsplan, doorsnede, aanzichten, perspectief

Opdrachtgever:
Verheyen Sijm
St Lenaartseweg 60a
2320 Hoogstraten
Tel: 03/314 07 77
Email: ----

Bouwplaats:
St Lenaartseweg 60a
2320 Hoogstraten
Tel: /

Kadastrale gegevens:
Afd. 1, Sectie F
190w, d', e²

Datum:
d.d. 26/05/2017 JT
a
b
c
d
e
f
g
h

de opdrachtgever, voor akkoord: de architect, voor akkoord:

Schaal : 1/100 - 1/50

In samenwerking met:

Projectnummer:
17-ZO-0178

Tekening in cm
BE-03/03

The force behind your company
Rijkelstraat 28 3550 Heusden-Zolder
Tél: 011 - 60.90.60
www.dlv.be
©copyright 2017 alle rechten voorbehouden