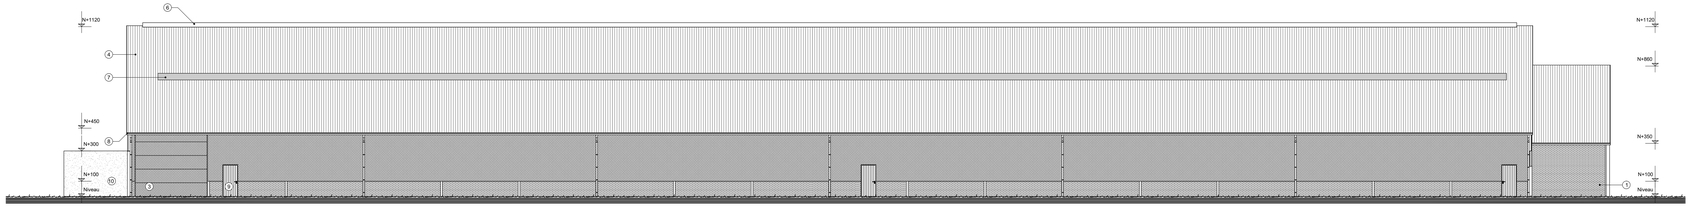

LINKERAANZICHT -1/100-

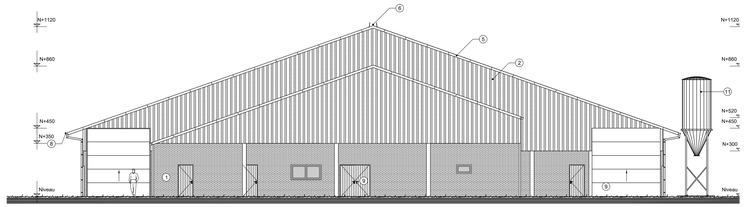

VOORAANZICHT -1/100-

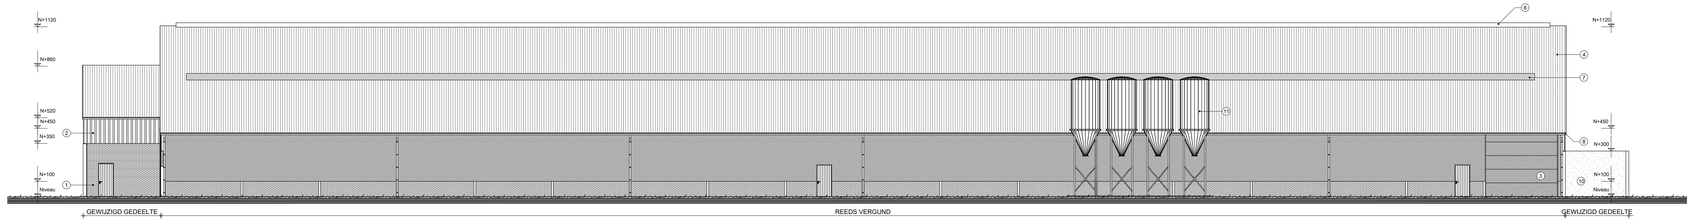

RECHTERAANZICHT -1/100-

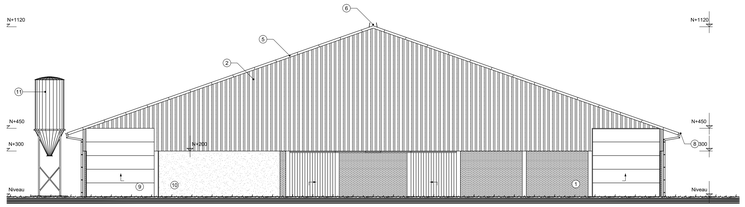

ACHTERAANZICHT -1/100-

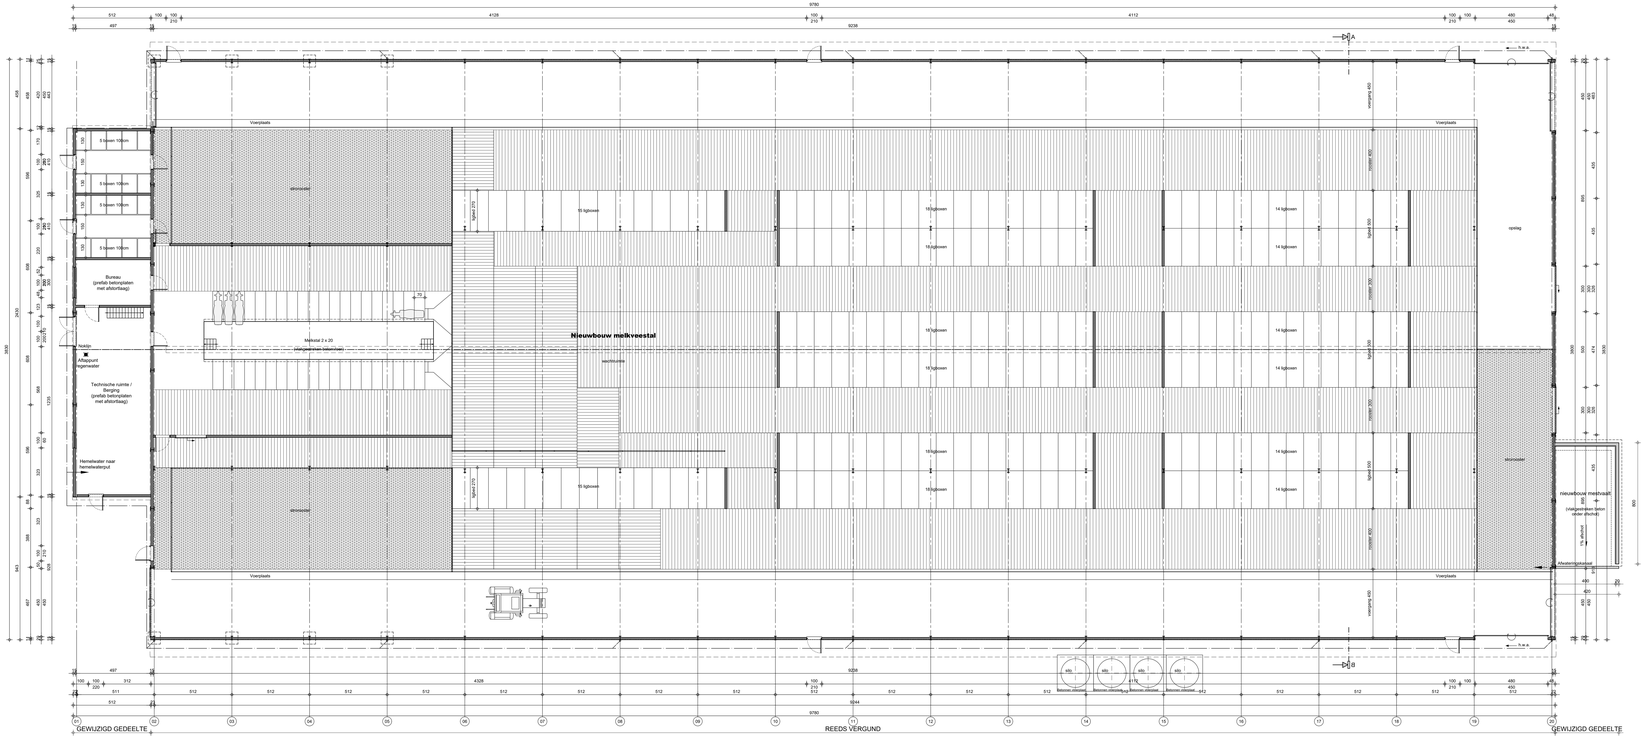

GRONDPLAN -1/100-

Materialen:

1. prefab betonpaneel, uitzicht baksteen, kleur rood
2. gepofilleerde metaalplaat, kleur bruin
3. windbreekglas, kleur wit
4. vezelcement golfplaten, kleur zwart
5. vezelcement windweer, kleur zwart
6. open nok, vezelcement, kleur zwart
7. lichtdoorlatende golfplaten
8. goot en afvoer, aluminium, kleur grijs
9. deuren & poorten, metaal, kleur groen
10. gestorte betonwand, kleur grijs
11. silo, polyester, kleur geel

Overzicht tekeningen

BE-01/03 - Inplantingsplan
BE-02/03 - Grondplan, aanzichten
BE-03/03 - Bouwbeschrijving stal (deel 1)

1. De architect of DLV is niet aansprakelijk voor afwijkingen aan onderhavig plan. Wijzigingen in uitvoering dienen op kosten van de opdrachtgever te worden afgestemd met ons/het verhaal op eventuele derden.

2. Alle funderingen en draagdelen dienen te worden uitgevoerd op voldoende draagkrachtige grond. Een grondonderzoeg zal hier uitsluitend geven.

3. De afmetingen van de gebouwen zijn bruto afmetingen van de ruwbouw zonder enige aanwerkingen en zijn geen uitvoeringsplannen.
Controleer alle in situ maten grondig voor aanvang van de werken en melden eventuele verschillen onmiddellijk.
De opdrachtgever verbindt er zich toe de uitvoeringsplannen mij op te laten maken.
De berekeningen van de stabiliteit van de gebouwen en de berekeningen van de uitgevoerde stabiliteitsstudie en bestekbeschrijvingen van het bouwwerk, sluiten betreffende de verwarmingsdeskundeen, verrijdbaar, isolatie en het ladder van de EPB-wetgeving.
De uitvoeringstekeningen dienen steeds voor het aanvangen van de werken voorgelegd te worden voor goedkeuring aan de architect.

4. Alle afvoergen in het werk te controleren.

Bevoegde overheid:

Parallel Architecten bvba

bv Parallel architecten bvba

Hoofdzetel: Biezeweg 15a, 9230 Wetteren Tel.: 09/292.10.20

Architect Ilaria Miniaci

Contactadres: Rijkelstraat 28, 3550 Heusden-Zolder Tel.: 011/56.19.77

Benaming:
De nieuwbouw van een melkveestal

Grondplan, aanzichten

Opdrachtgever:
Stijn Vertreyen
St. Lenaartseweg 60a
2320 Hoogstraten

Tel: 03/314 07 77
Fax:/

Bouwplaats:
St. Lenaartseweg 60a
2320 Hoogstraten

Tel: 03/314 07 77

Kadastrale gegevens:
Sectie: 1e AfdL, Sie. F
Nr(s): 199w, d°, e°

De opdrachtgever, voor akkoord:

De architect, voor akkoord:

Schaal : 1/100

	Datum:
a.o.	18/04/2013 JT
a.	13/05/2013 JT
b.	27/01/2014 JT
c.	17/03/2014 JT
d.	05/06/2014 JT
e.	25/01/2017 JT
f.	
g.	
h.	

In samenwerking met:
dlv The force behind your company
3550 Heusden-Zolder www.dlv.be
Tel: 011 45.80.60
Copyright 2017 alle rechten voorbehouden

Werknummer:
17-ZO-0178

Tekening in cm
BE-02/03