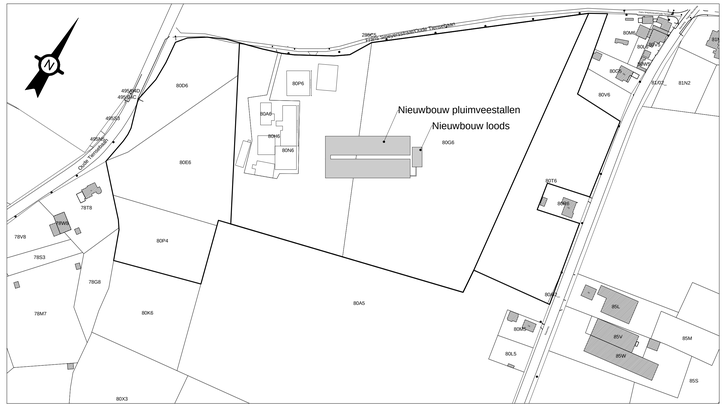

OMGEVINGSPLAN -1/2000-

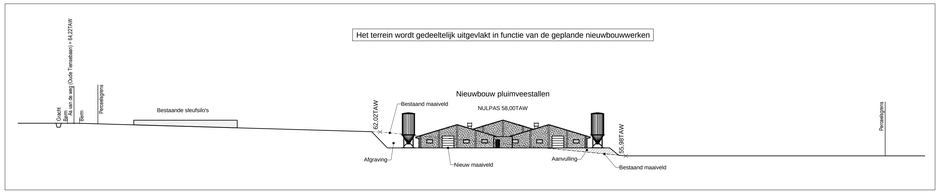

TERREINPROFIEL -1/500-

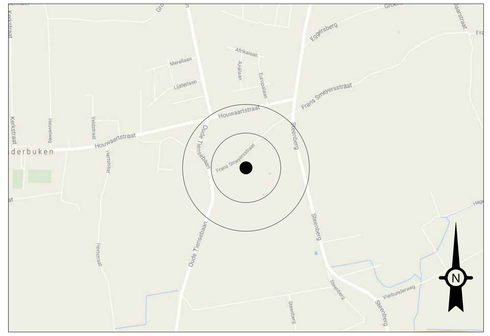

LIGGINGSPLAN -1/10.000-

PRINCIPEDOORSNEDE INFILTRATIEVOORZIENING -1/50-

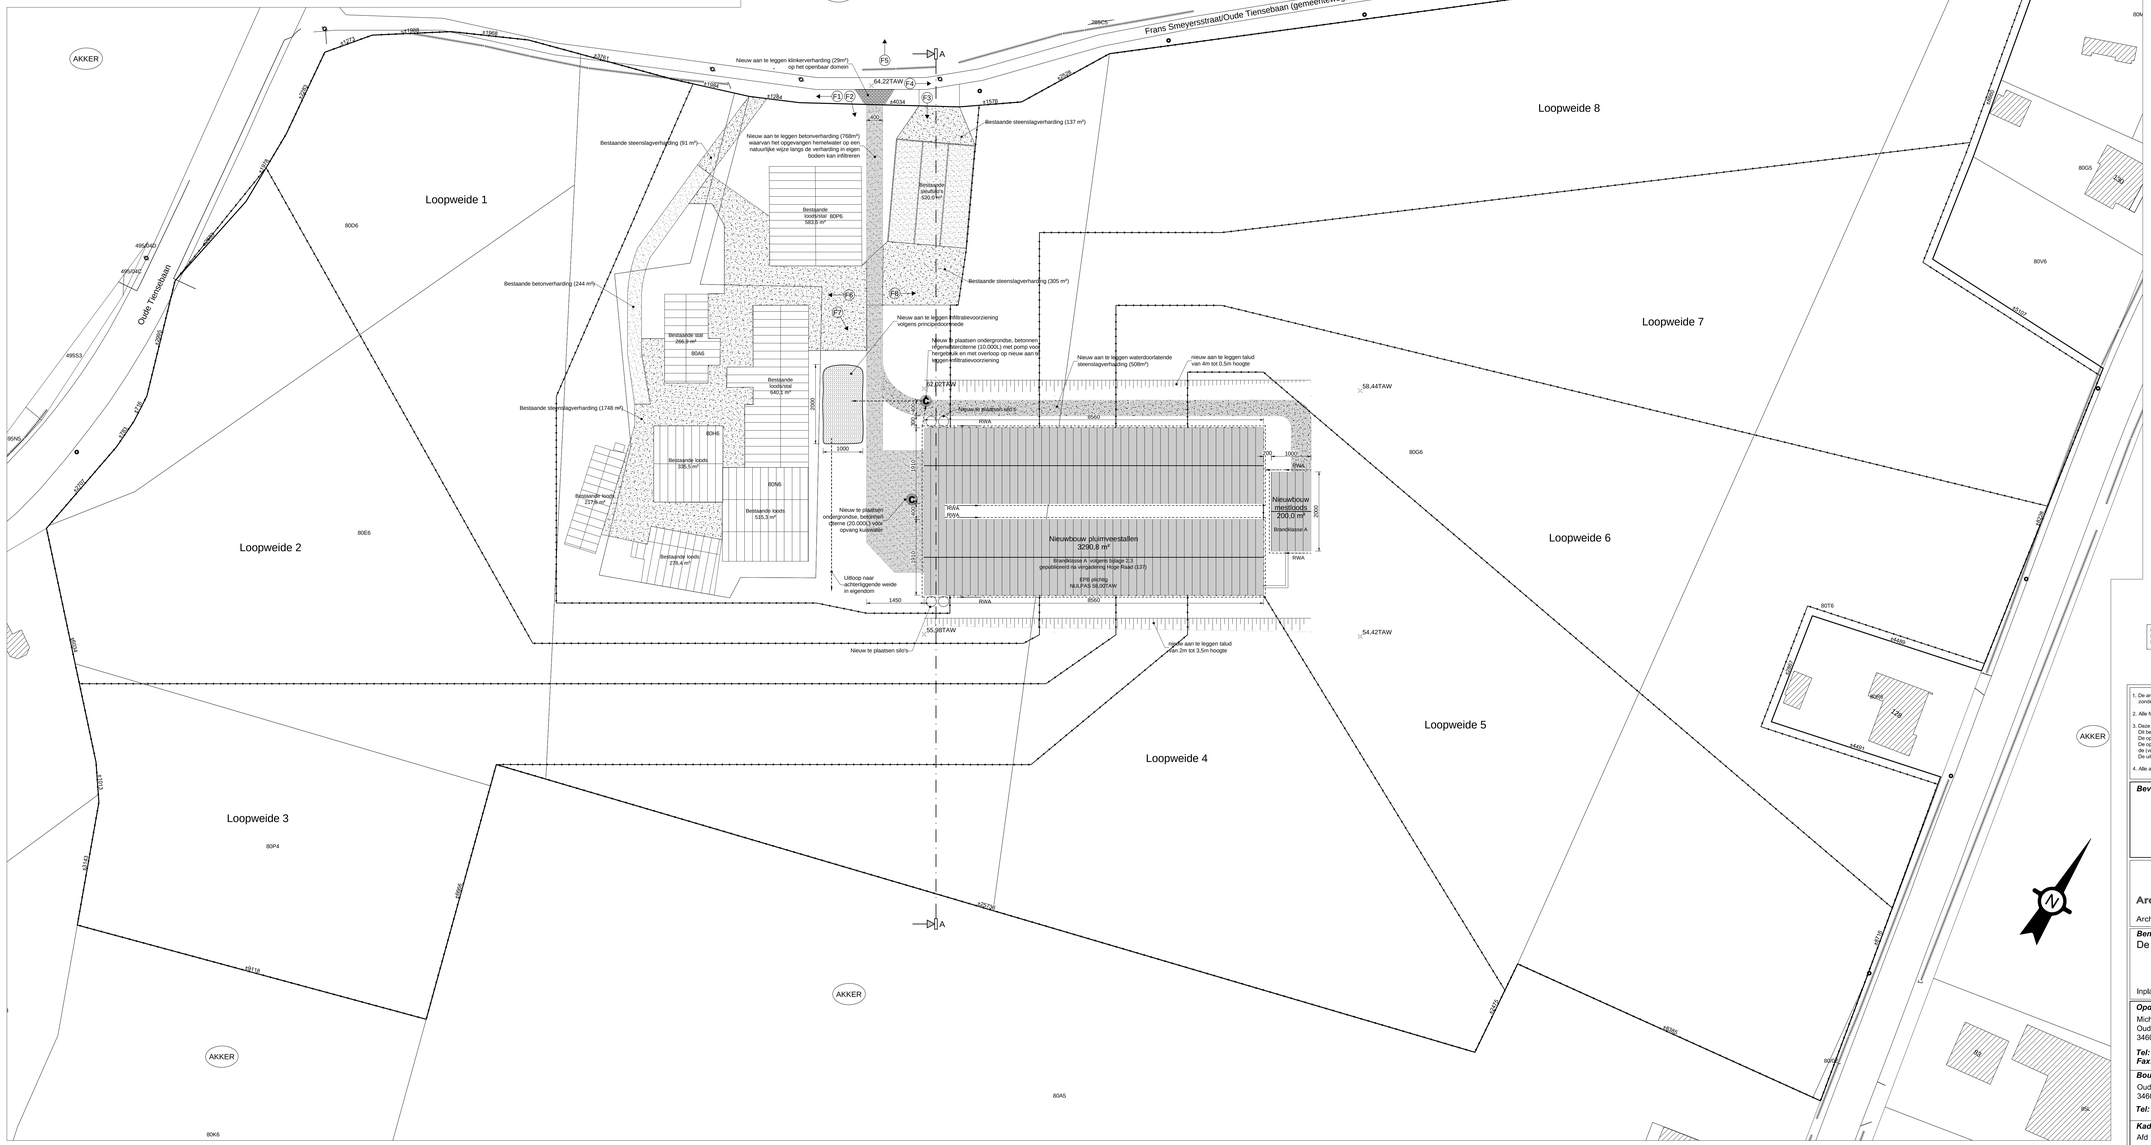

INPLANTINGSPLAN -1/500-

LEGENDE (inplantingsplan)	
F3	Opnamepunt foto
	Buren
	Te bouwen
	Bestaande gebouwen
	Nieuwe betonverharding
	Nieuwe klinkerverharding
	Nieuwe steenslagverharding
	Bestaande betonverharding
	Bestaande steenslagverharding
	As weg
	Gracht
	Groenscherm

ALGEMEENHEDEN	
Verkavelingsplan	neen
Bijzonder plan van aanleg	neen
Perceel gelegen in agrarisch gebied.	
OPENBARE WEG	
#totaut	gemeenteweg
verharding	steenslag
bomen	neen
elektriciteit	bovengronds
verlichtingspalen	jx
kabelstraffuite	jx
telefoonleidingen	jx
gasleidingen	neen
drinkwaterleidingen	jx
rioolring	gracht
hydrant	neen
TERREIN	
te slopen gebouwen	neen
te rooien bomen	neen
erfdienstbaarheden	neen
wijziging terreinprofiel	jx
stoot terreinprofiel	afhelland
nulpas t.o.v. de weg	~622cm

De perceelsgrenzen zijn gebaseerd op basis van de kadastrale schetsen.
De exacte inplanting en afmetingen tov de perceelsgrenzen dienen nog bepaald te worden door een landmeter. (aan te stellen door de opdrachtgever)

Overzicht tekeningen

BE-01/02 : Inplantingsplan
BE-02/02 : Bouwtekening

1. De architect of DLV is niet aansprakelijk voor afwijkingen aan onderhavig plan. Wijzigingen in uitvoering dienen op kosten van de opdrachtgever te worden afgebroken dit zonder verhaal op eventuele derden.
2. Alle funderingen en vloerplaten dienen te worden uitgevoerd op vlijtbeende draagkrachtige grond. Een grondsondering zal hier uitsluitsel geven.
3. Deze plannen werden opgemaakt in het kader van een stedenbouwkundige aanvraag en zijn geen uitvoeringsplannen.
Dit betekent dat bouwkundige principes indicatief zijn, in functie van de vergunningsaanvraag.
De opdrachtgever verbindt er zich toe de uitvoeringsplannen nog op te laten maken.
De opdrachtgever dient te laten opmaken door de aannemer, DLV of een ander studiebureel: stabiliteitstudie en bestekteekeningen van het bouwwerk; studie betreffende de verwarmings/technieken, ventilatie, isolatie in het kader van de EPB wetgeving.
De uitvoeringstekeningen dienen steeds voor het aanvangen van de werken voorgelegd te worden voor goedkeuring aan de architect.
4. Alle afmetingen in het werk te controleren.

Bevoegde overheid:

bv Parallel architecten bvba

Hoofdzetel: Biezeweg 15a, 9230 Wetteren Tel.: 09/242.06.00

Architect Ilaria Miniaci Contactadres: Rijkelstraat 28, 3550 Heusden-Zolder Tel.: 011/60.90.60

Benaming:
De nieuwbouw van een biologische leghennenstal

Inplantingsplan, terreinprofiel, omgevings- en liggingsplan, principedoorsnede

Opdrachtgever:
Michaël Vandevenne
Oude Tiensebaan 2
3460 Bekkevoort
Tel: 013/77 14 92
Fax:/

de opdrachtgever, voor akkoord: | de architect, voor akkoord:

Schaal : 1/50 - 1/500 - 1/2000 - 1/10000

Bouwplaats:
Oude Tiensebaan 2
3460 Bekkevoort
Tel: 013/77 14 92

Kadastrale gegevens:
Afd 1, Sie B
Nr(s): B80d6, e6, p4, n6, g6 t6

Datum:	
d.d.	06/12/2016 JT
a	10/01/2017 JT
b	16/02/2017 JT
c	
d	
e	
f	
g	
h	

In samenwerking met:
dlv The force behind your company
Rijkelstraat 28 3550 Heusden-Zolder
Tel: 011 - 60.90.60 Email: 011 - 60.90.69

*copyright 2017 alle rechten voorbehouden

Werknummer:
16-ZO-1188

Tekening in cm

BE-01/02