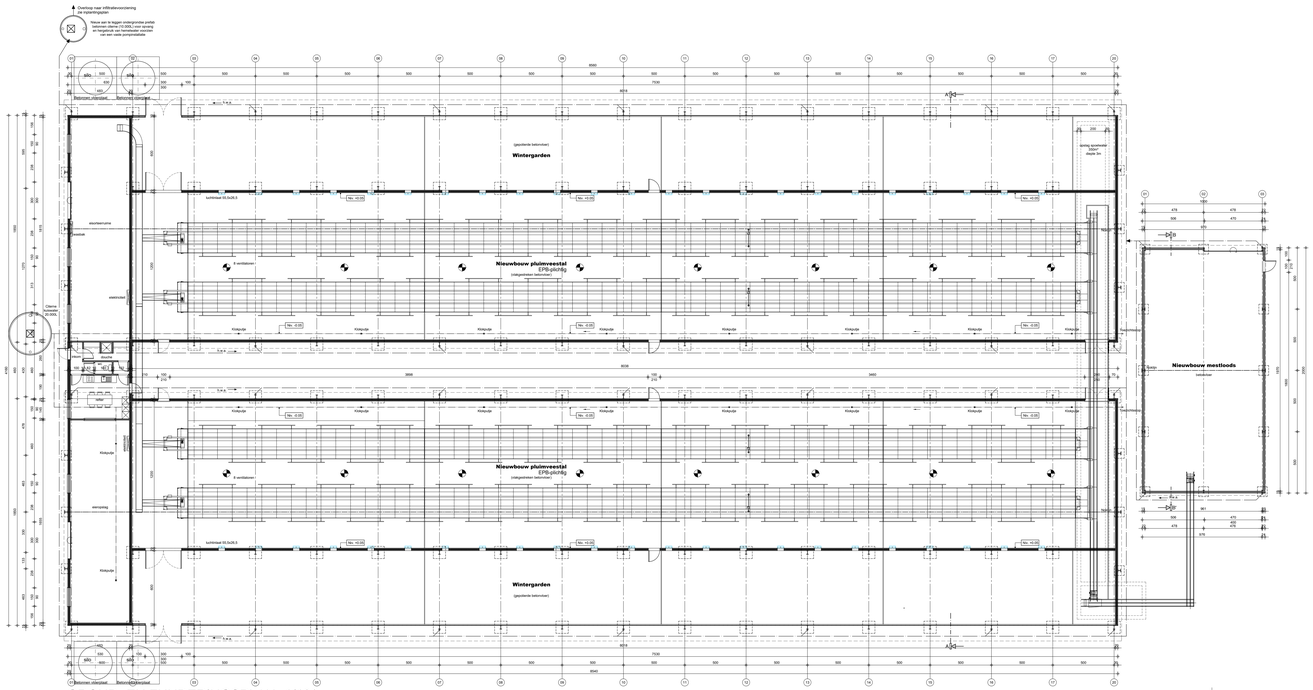

GROND- EN FUNDERINGSPLAN -1/100-

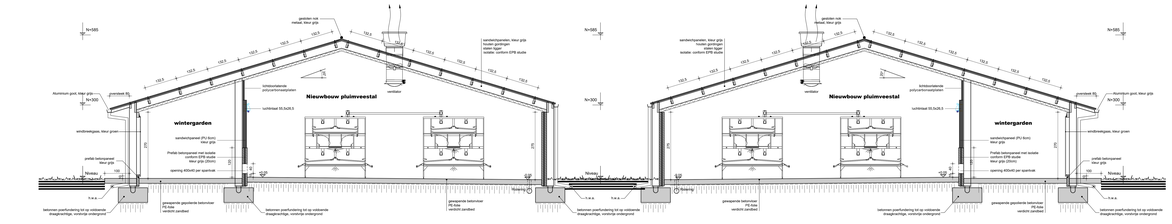

DOORSNEDE A-A' -1/50-

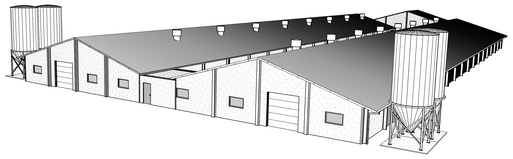

PERSPECTIEF

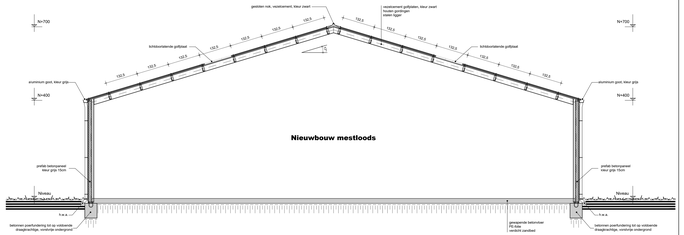

DOORSNEDE B-B' -1/50-

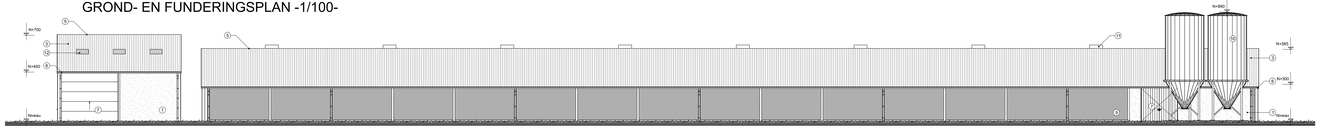

VOORAANZICHT -1/100-

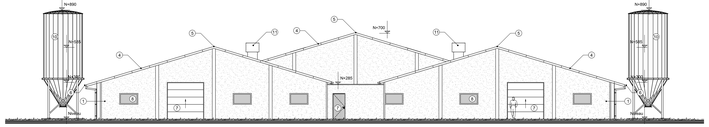

RECHTERAANZICHT -1/100-

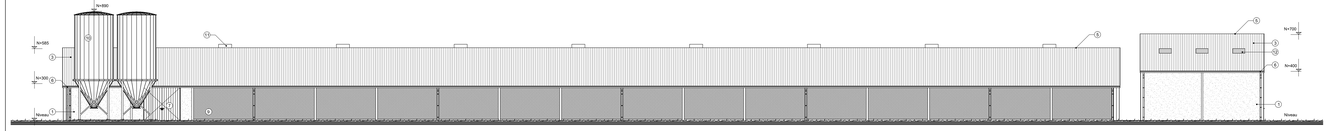

ACHTERAANZICHT -1/100-

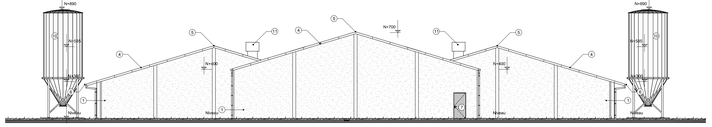

LINKERAANZICHT -1/100-

Materialen:

1. prefab betonpaneel, kleur grijs
2. betonnen plint, kleur grijs
3. sandwichpanelen, kleur grijs
4. metalen windwerk, kleur grijs
5. prefab betonpaneel, kleur grijs
6. goot en afvoer, aluminium, kleur grijs
7. deuren en poorten, metaal, kleur grijs
8. ramen, PVC, kleur crème-wit
9. windbreekgaas, kleur groen
10. isis, polyester, kleur geel
11. ventilator, kunststof, kleur zwart
12. klinkbordplanke gefijldam

Overzicht tekeningen

BE-01/02 Inplantingplan
BE-02/02 Grondwerking

1. De architect of Dv 3 is niet aansprakelijk voor afwijkingen aan onderhavig plan. Wijzigingen in uitvoering dienen op kosten van de aanbestegnaar te worden afgestoken dit zonder toestemming van de architect.
2. Alle functietegnen en sheetplaten dienen te worden uitgevoerd op voldoende draagkrachtige grond. Een grondonderzoeg zal hier uitsluitend geven.
3. Deze tekening wordt samen opgevoerd in het bestek van de stabiliteitsrekenaar aanvraag en dat geen aanvraag/aanbesteding.
De betrokken partijen dienen de bouwkundige principes indicatief dijn. In functie van de aangevraagde/aanbesteding.
De stabiliteitsrekenaar dient de bouwkundige principes te controleren en te verwerken in zijn berekeningen.
De stabiliteitsplanen dient te dien aanzien door de aannemer, DLV of een erdie stabiliteitsrekenaar aan te leveren/indienen van het bouwwerk, dudie betreffende de constructieprojectbeschrijvingen, verdiepingen, bestekt in het bestek van de EPB-vergoeding.
De stabiliteitsrekenaar dient de bouwkundige tekeningen van de architect, verzegeld te worden voor goedkeuring aan de architect.
4. Alle afmetingen in ref werk te controleren.

Bevoegde overheid:

bv Parallel architecten bvba

Parallel Architecten bvba

Kantoorzetel: Bazeweg 15a, 9230 Wetteren Tel.: 09/242.06.00

Architect: Baris Mimiaci Contactadres: Rijkestraat 28, 3550 Heusden-Zolder Tel.: 011/60.90.80

Benaming:
De nieuwbouw van een biologische leghennenstal

Grond- en funderingsplan, doorsnede, aanzichten, perspectief

Opdrachtgever:
Michaël Vandeweirde
Oude Tiensebaan 2
3460 Bekkevoort
Tel: 013/77 14 92
Fax:

Bouwplaats:
Oude Tiensebaan 2
3460 Bekkevoort
Tel: 013/77 14 92

Kadastrale gegevens:
Afd 1, Sec B
Nr(s): B8D/6f, e6, p4, n6, g2
t6

Datum:	
0	05/12/2016 JT
A	16/03/2017 JT
B	
C	
D	
E	
F	
G	

de opdrachtgever: voor akkoord | de architect: voor akkoord

Schaal : 1/100 - / 1/50

in samenwerking met dlv The force behind your company Dv3 Bouwkundige Studiebureau Tel. 011 - 45 35 40 Fax. 011 - 45 35 49

Werknummer:
16-ZO-1188

Tekening in cm

BE-02 /02

"copyright 2017 alle rechten voorbehouden