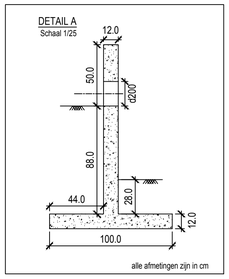

Schalen: Lengte: 1/500
Hoogte: 1/100

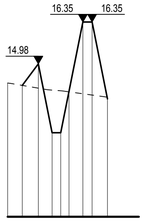

CS3
VERGELIJKINGSVLAK
10.00m T.A.W.

Profielnummer						
Tussenafstand		0.00	10.00	16.27		
Samengestelde afstand		14.36	14.07	13.84		
Bestaande hoogte ontwerpas		14.28	14.98	12.74	12.74	16.35	13.84
Ontworpen hoogte ontwerpas							

Schalen: Lengte: 1/500
Hoogte: 1/100

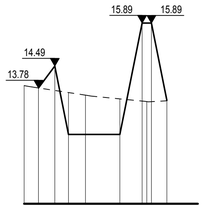

CS4
VERGELIJKINGSVLAK
10.00m T.A.W.

Profielnummer						
Tussenafstand		0.00	10.00	20.00	23.27	
Samengestelde afstand		13.85	13.54	13.33	13.37	
Bestaande hoogte ontwerpas		13.78	14.49	12.26	12.26	15.89	15.89	13.37
Ontworpen hoogte ontwerpas								

Schalen: Lengte: 1/500
Hoogte: 1/100

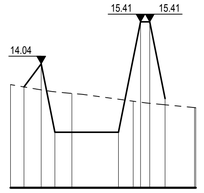

CS5
VERGELIJKINGSVLAK
10.00m T.A.W.

Profielnummer						
Tussenafstand		0.00	10.00	20.00	30.00	
Samengestelde afstand		13.36	13.08	12.82	12.61	
Bestaande hoogte ontwerpas		13.29	14.04	11.61	11.81	15.41	15.41	12.91
Ontworpen hoogte ontwerpas								

Profielnummer						
Tussenafstand	5.00m	2.23m	10.37m	3.60m	1.90m	2.50m
Samengestelde afstand	0.00		10.00	20.00		30.00
Bestaande hoogte ontwerpas	13.36		13.08	12.82		12.61
Ontworpen hoogte ontwerpas	13.29	14.04	11.61	11.81	15.41	15.41	12.91

Schalen: Lengte: 1/500
Hoogte: 1/100

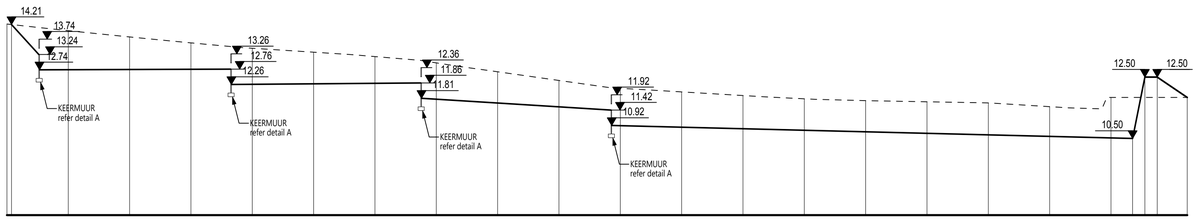

CS6
VERGELIJKINGSVLAK
8.00m T.A.W.

Profielnummer	4.39m	CS3	31.00m	CS4	31.00m	CS5	31.00m	85.00m	2.00m	2.00m	31.9m
Tussenafstand											
Samengestelde afstand	0.00	10.00	20.00	30.00	40.00	50.00	60.00	70.00	80.00	90.00	100.00	110.00	120.00	130.00	140.00	150.00	160.00	170.00	180.00	192.43
Bestaande hoogte ontwerpas	14.23	14.01	13.81	13.62	13.44	13.31	13.17	12.96	12.67	12.39	12.14	12.02	11.90	11.79	11.73	11.70	11.66	11.54	11.84	11.84
Ontworpen hoogte ontwerpas	14.21	12.74	13.24	12.26	12.76	11.81	11.86	10.92	11.42	10.50	12.50	12.50	11.84

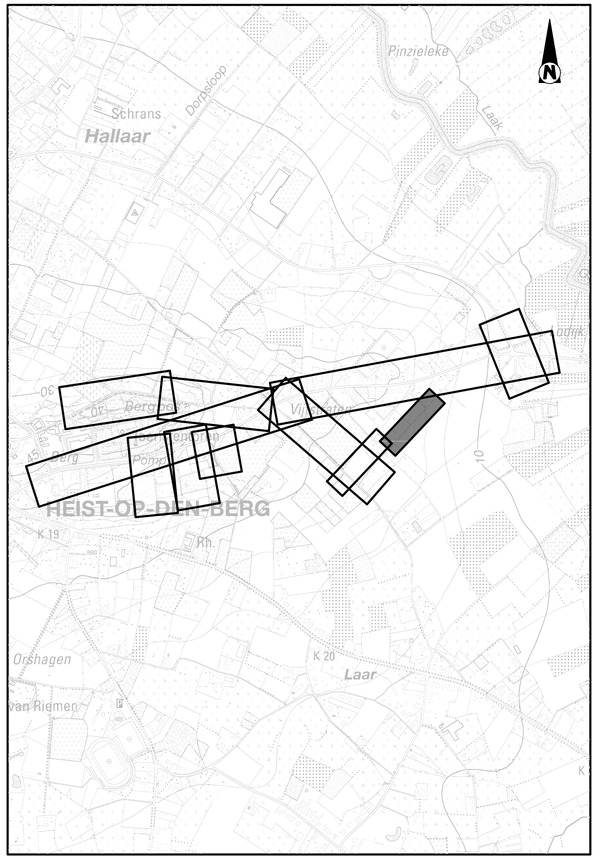

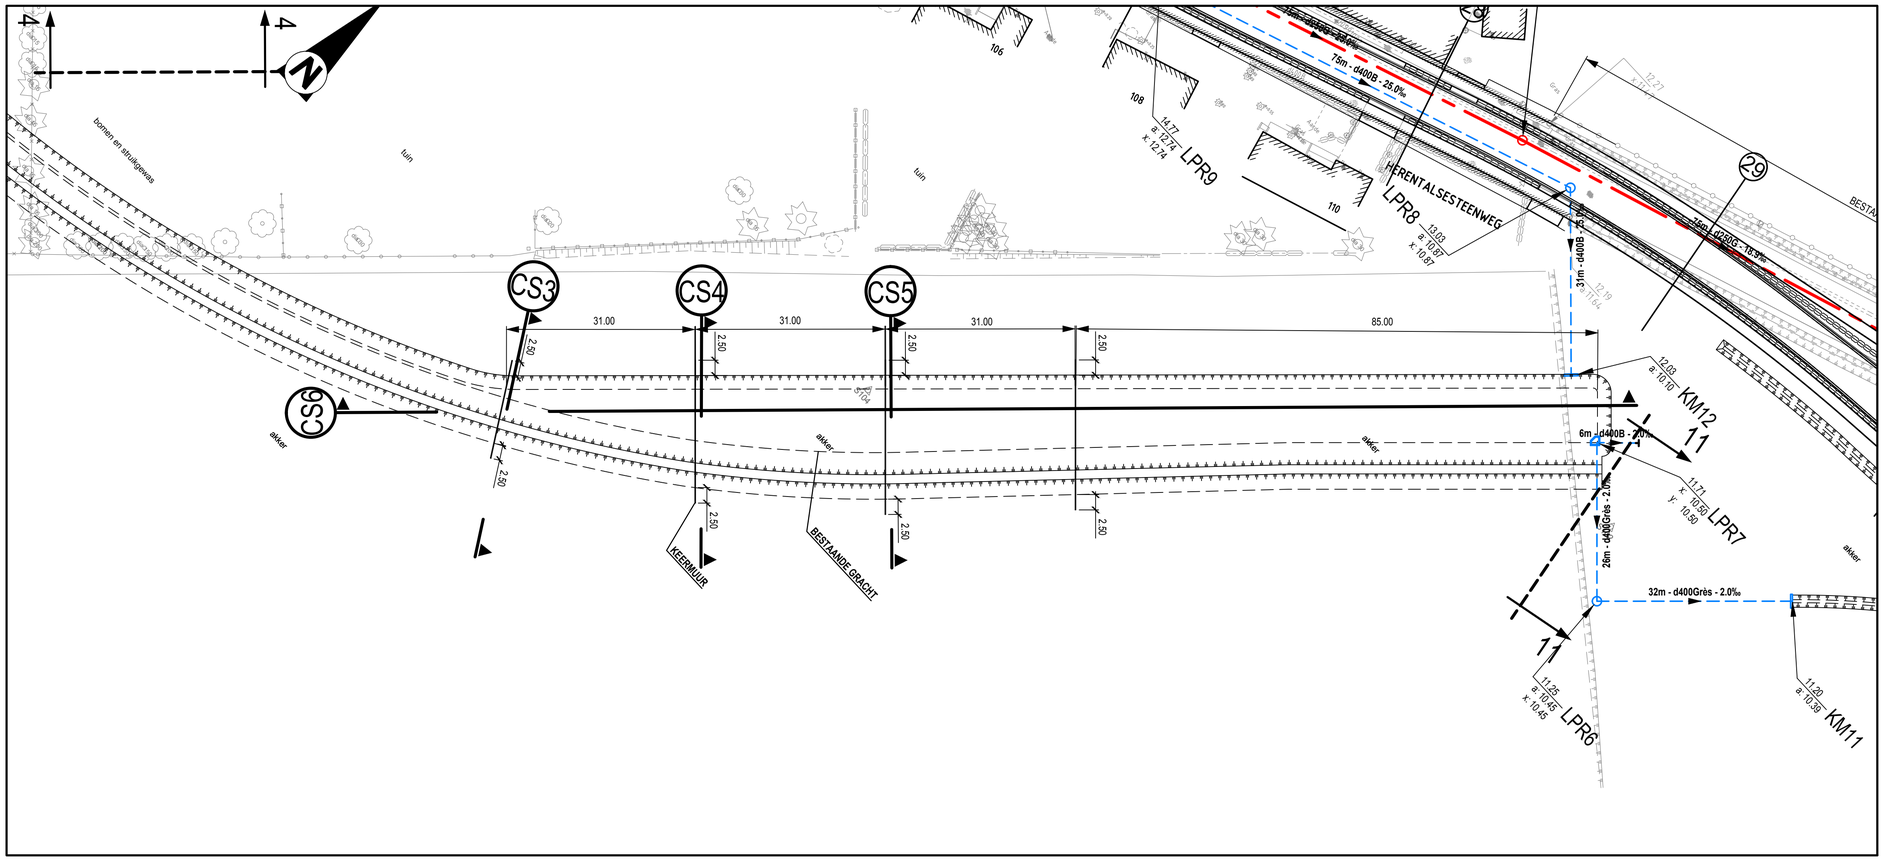

Opdrachtgevers

AQUAFIN NV
PROVINCIE ANTWERPEN

Opdrachtgever 1

Dijkstraat 8
2630 Aartselaar
Tel. +32 (0)3 450 45 11
Fax +32 (0)3 458 30 20

Gezien & goedgekeurd door
Projectmanager
G. Willems

PIDPA
PROVINCIE ANTWERPEN

Opdrachtgever 2

Desguinlei 246
2018 Antwerpen
Tel +32 (0)3 216 88 00
Fax +32 (0)3 260 60 03

Gezien & goedgekeurd door
Directeur Generaal
R. Sabo

GEMEENTE HEIST-OP-DEN-BERG
PROVINCIE ANTWERPEN

Opdrachtgever 3

Kerkplein 17
2220 Heist-op-den-Berg
Tel. +32 (0)15 23 74 12

Gezien & goedgekeurd door
de secretaris — de burgemeester
H. Welters — L. Vleugels

Project

FIETSPAD HERENTALSESTEENWEG
VIA FIETSFONDS

ONTWERP

Studiebureau

ARCADIS Design & Consultancy for natural and built assets

Maatschappelijke zetel:
ARCADIS Belgium NV
Koningsstraat 80
1000 Brussel
Afgevaardigd bestuurder
Luc Hellemans

Coördinerende vestiging:
ARCADIS Belgium NV
City Link, Posthofbrug 12
2600 Berchem
Tel. +32 (0)3 360 83 00
Fax +32 (0)3 360 83 01

info@arcadisbelgium.be - www.arcadis.com

Index	Datum	Omschrijving	Getek.	Nagez.
E1	31-01-2017	Ontwerp	ISC	MME
D1	10-03-2016	Voorontwerpplannen voor RMC 2	JME	MME
C1	08-09-2015	Voorontwerpplannen voor RMC 1	BMU	MME
B1	22-06-2015	Voorontwerp versie 2 nav opmerkingen GBC 08-06-2015	BMU	MME
A1	23-03-2015	Voorontwerp (GBC)	IPO	MME

Bestandslocatie
\\emofs3202_Infra\01_Projecten\cadis_BE_BE_1004509_BE011102109.170 HerentalsesteenwegWorkCivil 3D2. Work\2.2. X-Refs\BE011102109_xtit_herentalsesteenweg.dwg

Projectmanager	IPE
Schaal	1/500
Formaat	0.50 m²
Projectnr.	**BE011002109**
Volgnummer	
Georeferentie	
Coördinaten	Lambert 1972
Hoogtemeting	TAW
Afdrukdatum	

INFRASTRUCTUUR
GRONDPLAN ONTWERPEN RIOLERING+LENGTEPROFIELEN
DEEL 11

6.11

AD | E