


LEGENDE


- be staand
- n i e u w
- t e d i c h t e n

DWARSDOORSNEDE

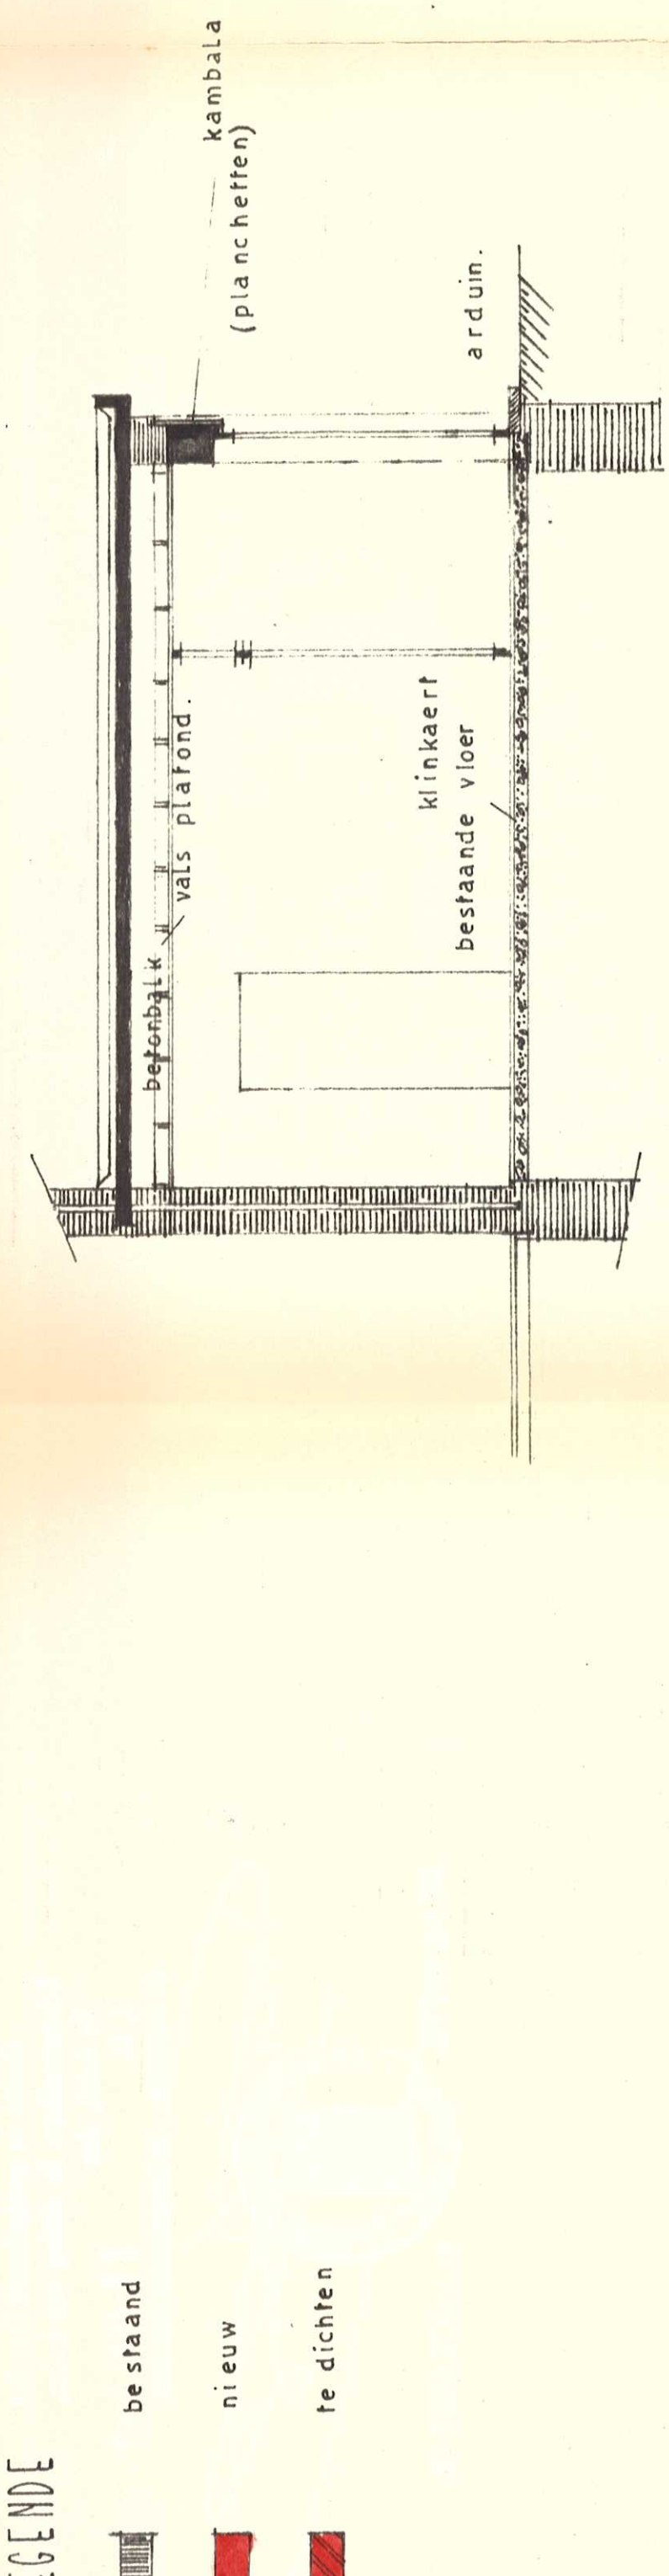


alte funderingen rusten op goede en vorstvrije grond.


LANGSDOORSNEDE

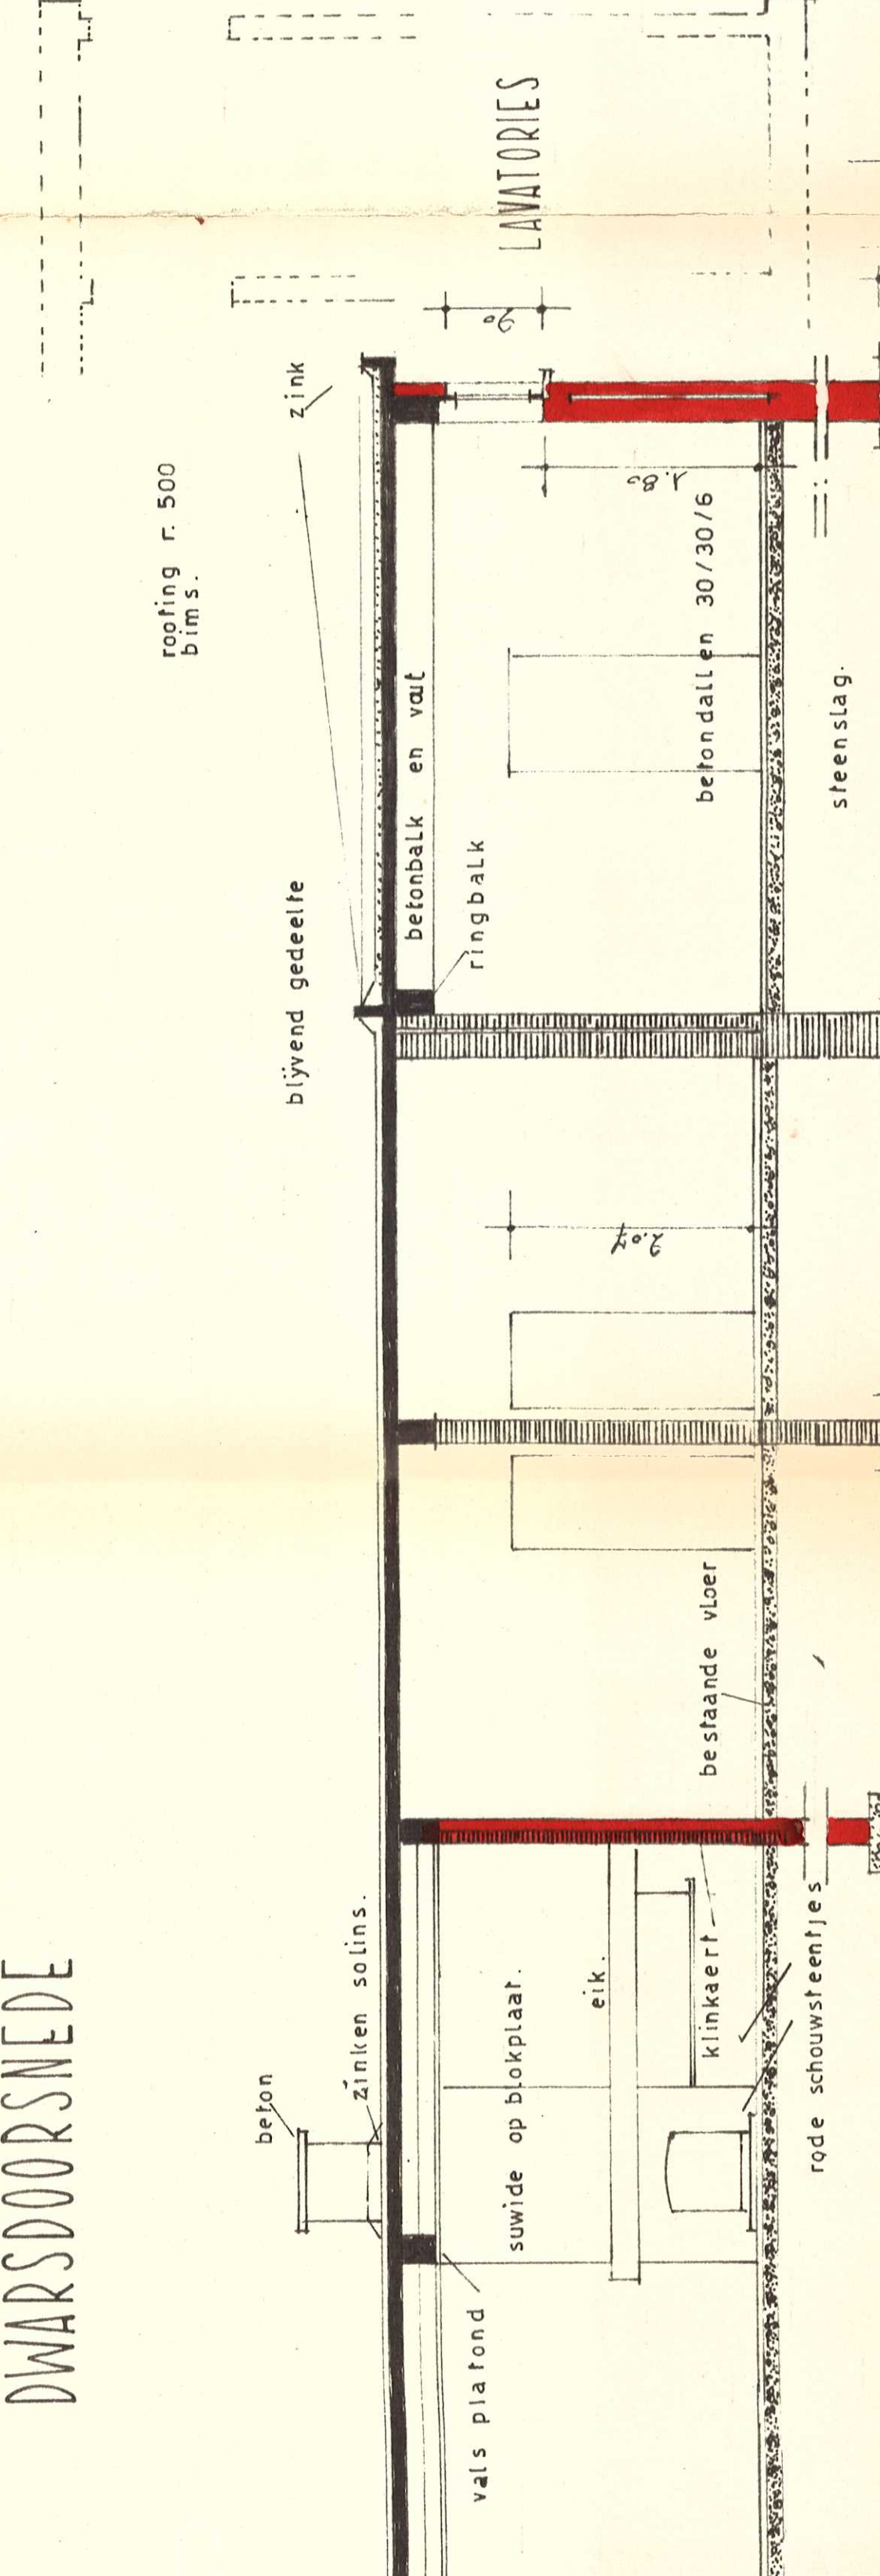


GRONDPLAN

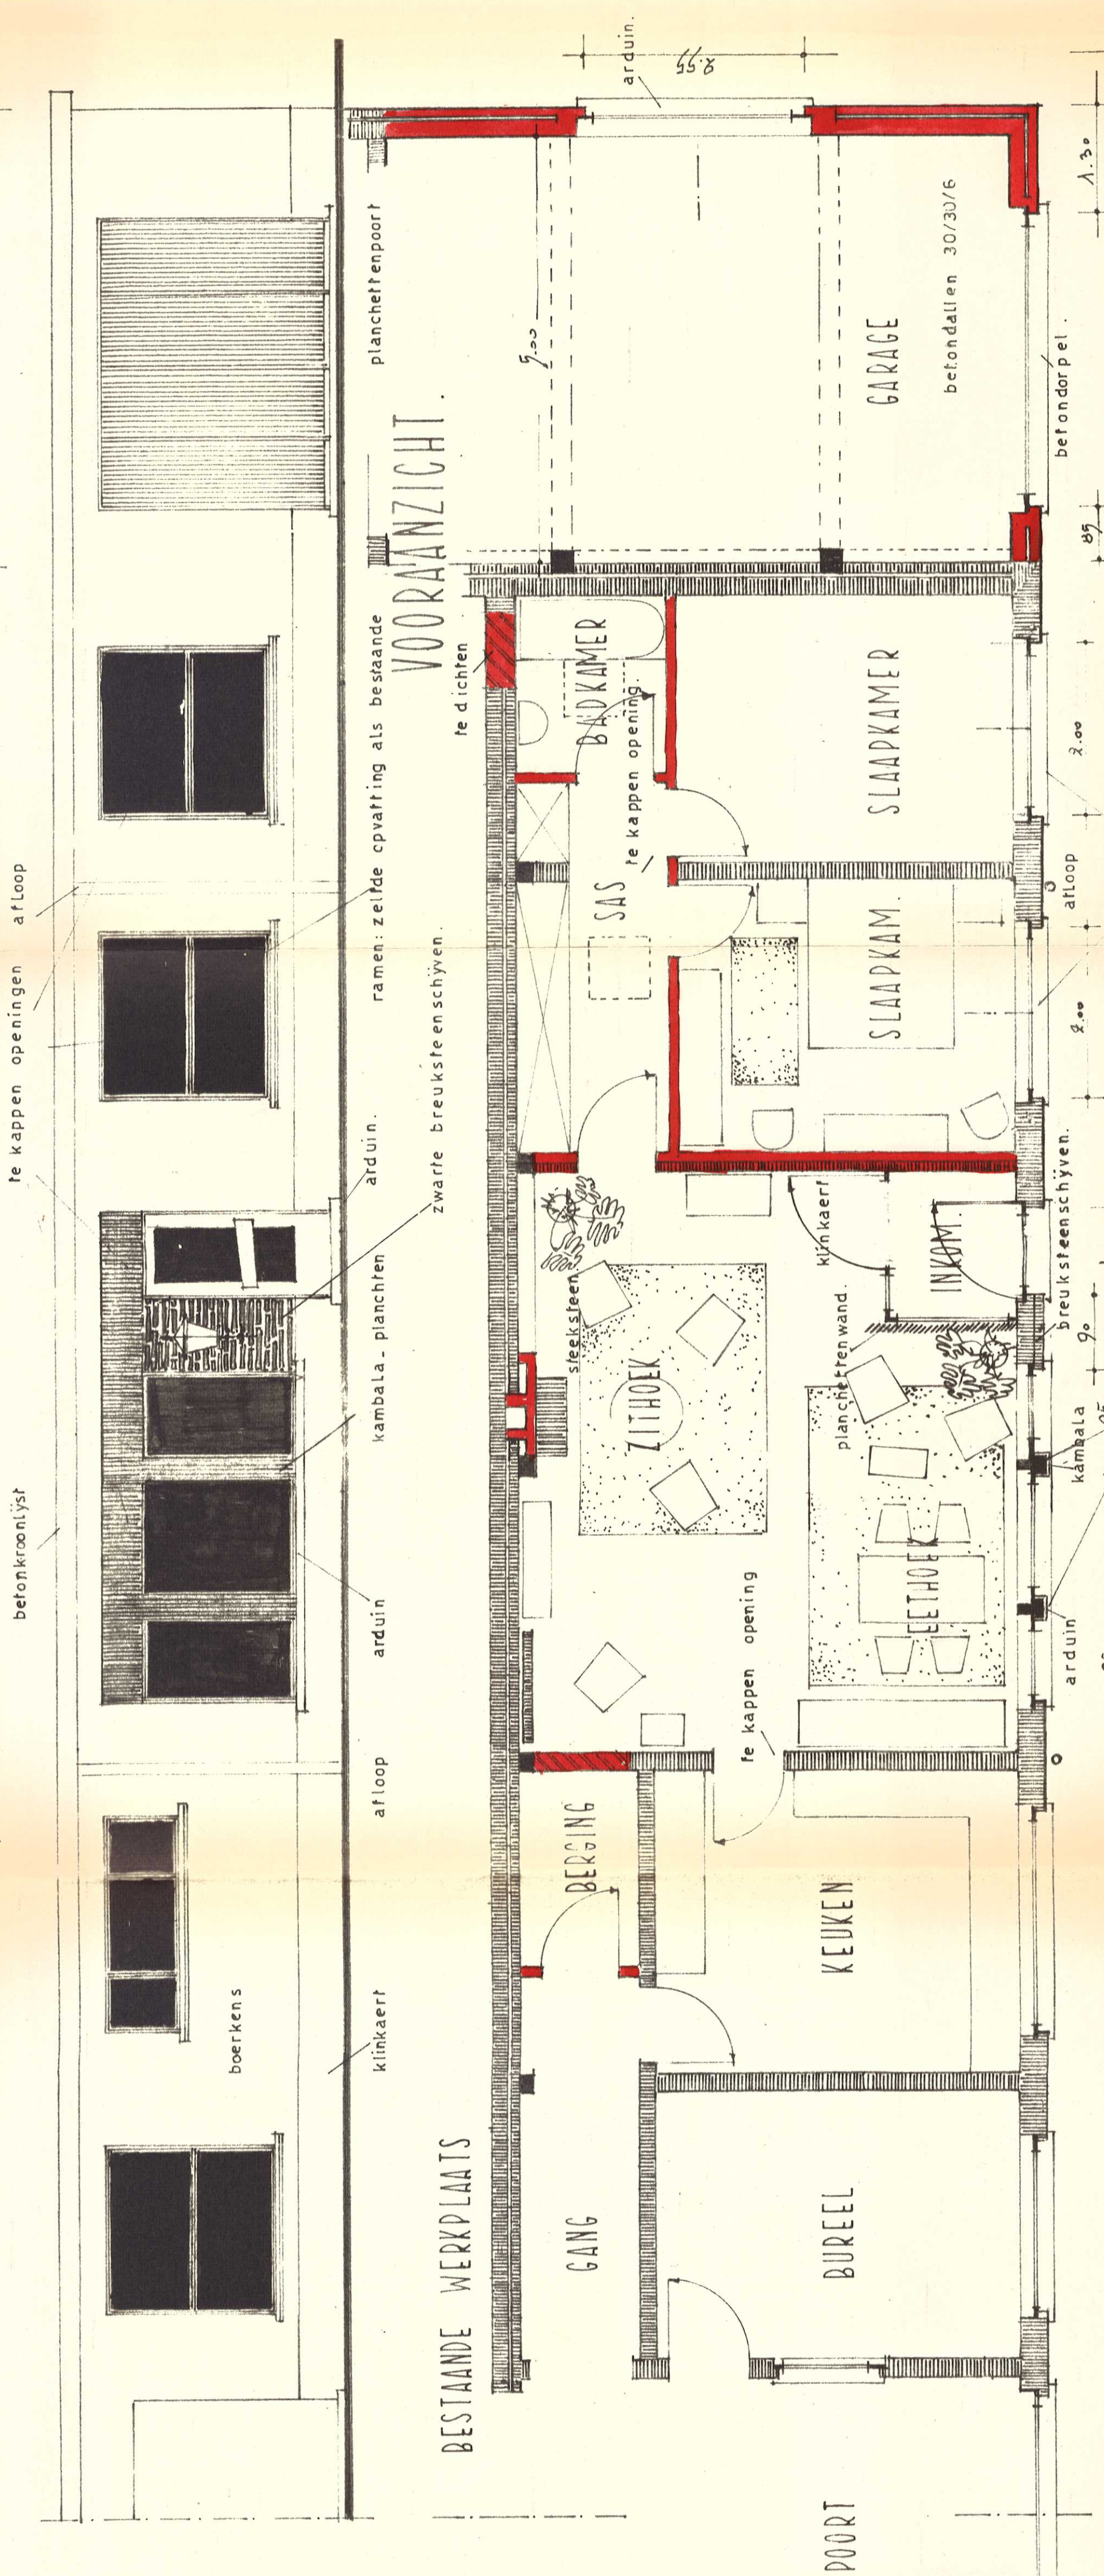

VOORAANZICHT

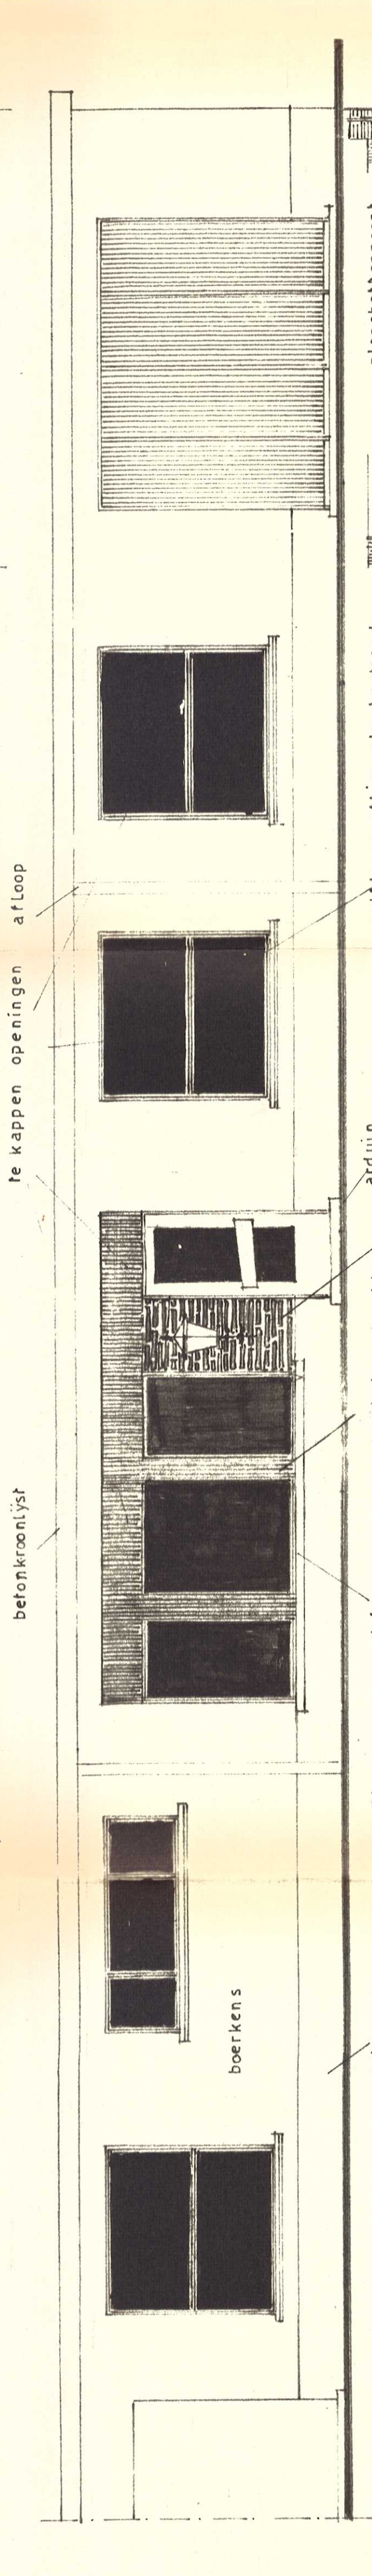

SITUATIEPLAN

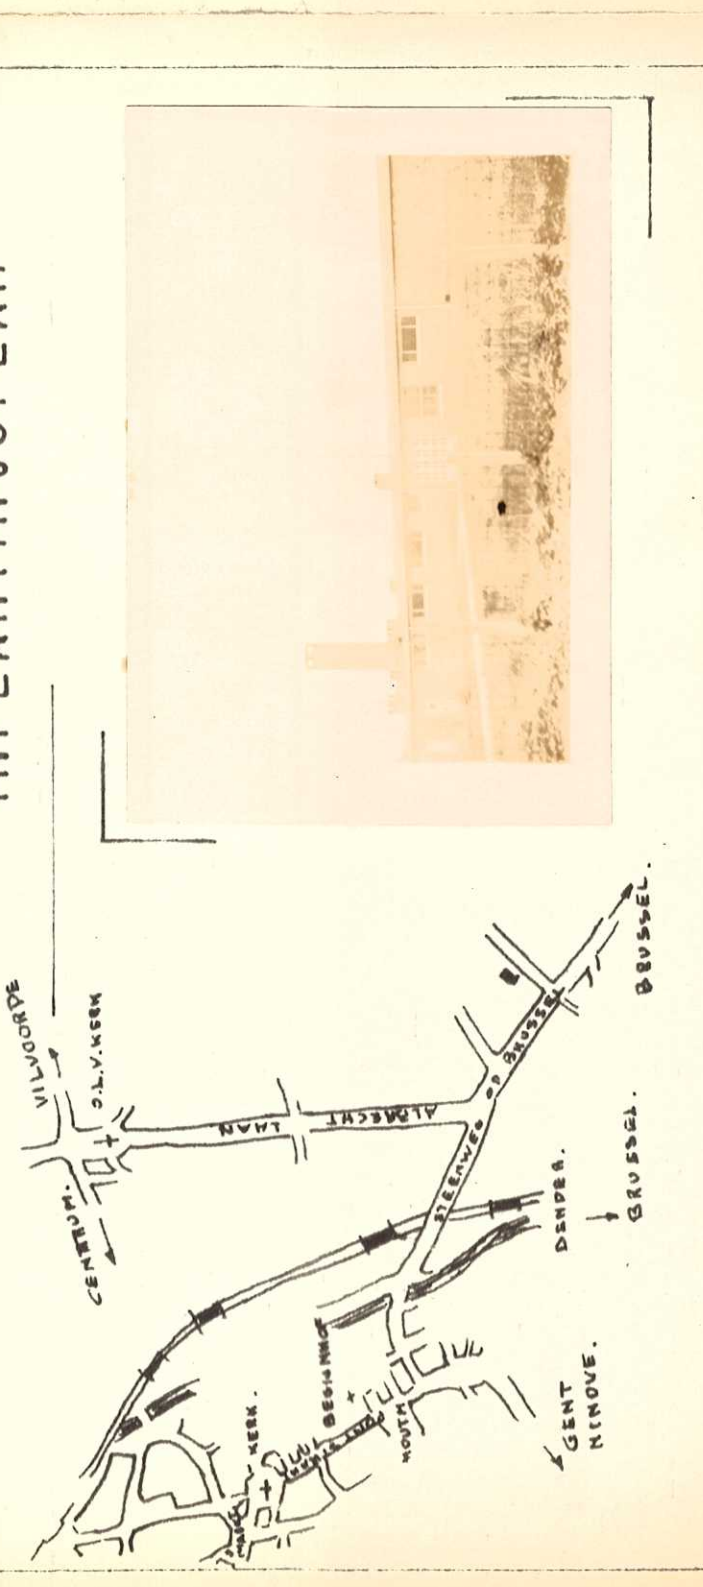

FOTO



PROVINCIE : OOST VLAANDEREN
STAD : AALST
AFFLIGEMDREEF
SECTIE F NRS 750 B EN 751 B
ONTWERP TOT HET VERANDEREN VAN EEN BESTAAND
MAGAZIJN TOT EEN
WOONGELEGENHEID
EIGENDOM : BRACKMAN EN COOLS
WONENDE : GENTSE STRAAT 70
AALST
gezien en goedgekeurd
de eigenaar,
opgemaakt te aalst den 13-4-64
door architecten:
VAN SCHOOT A. en E.
de saadeleerstaaf 21
aalst