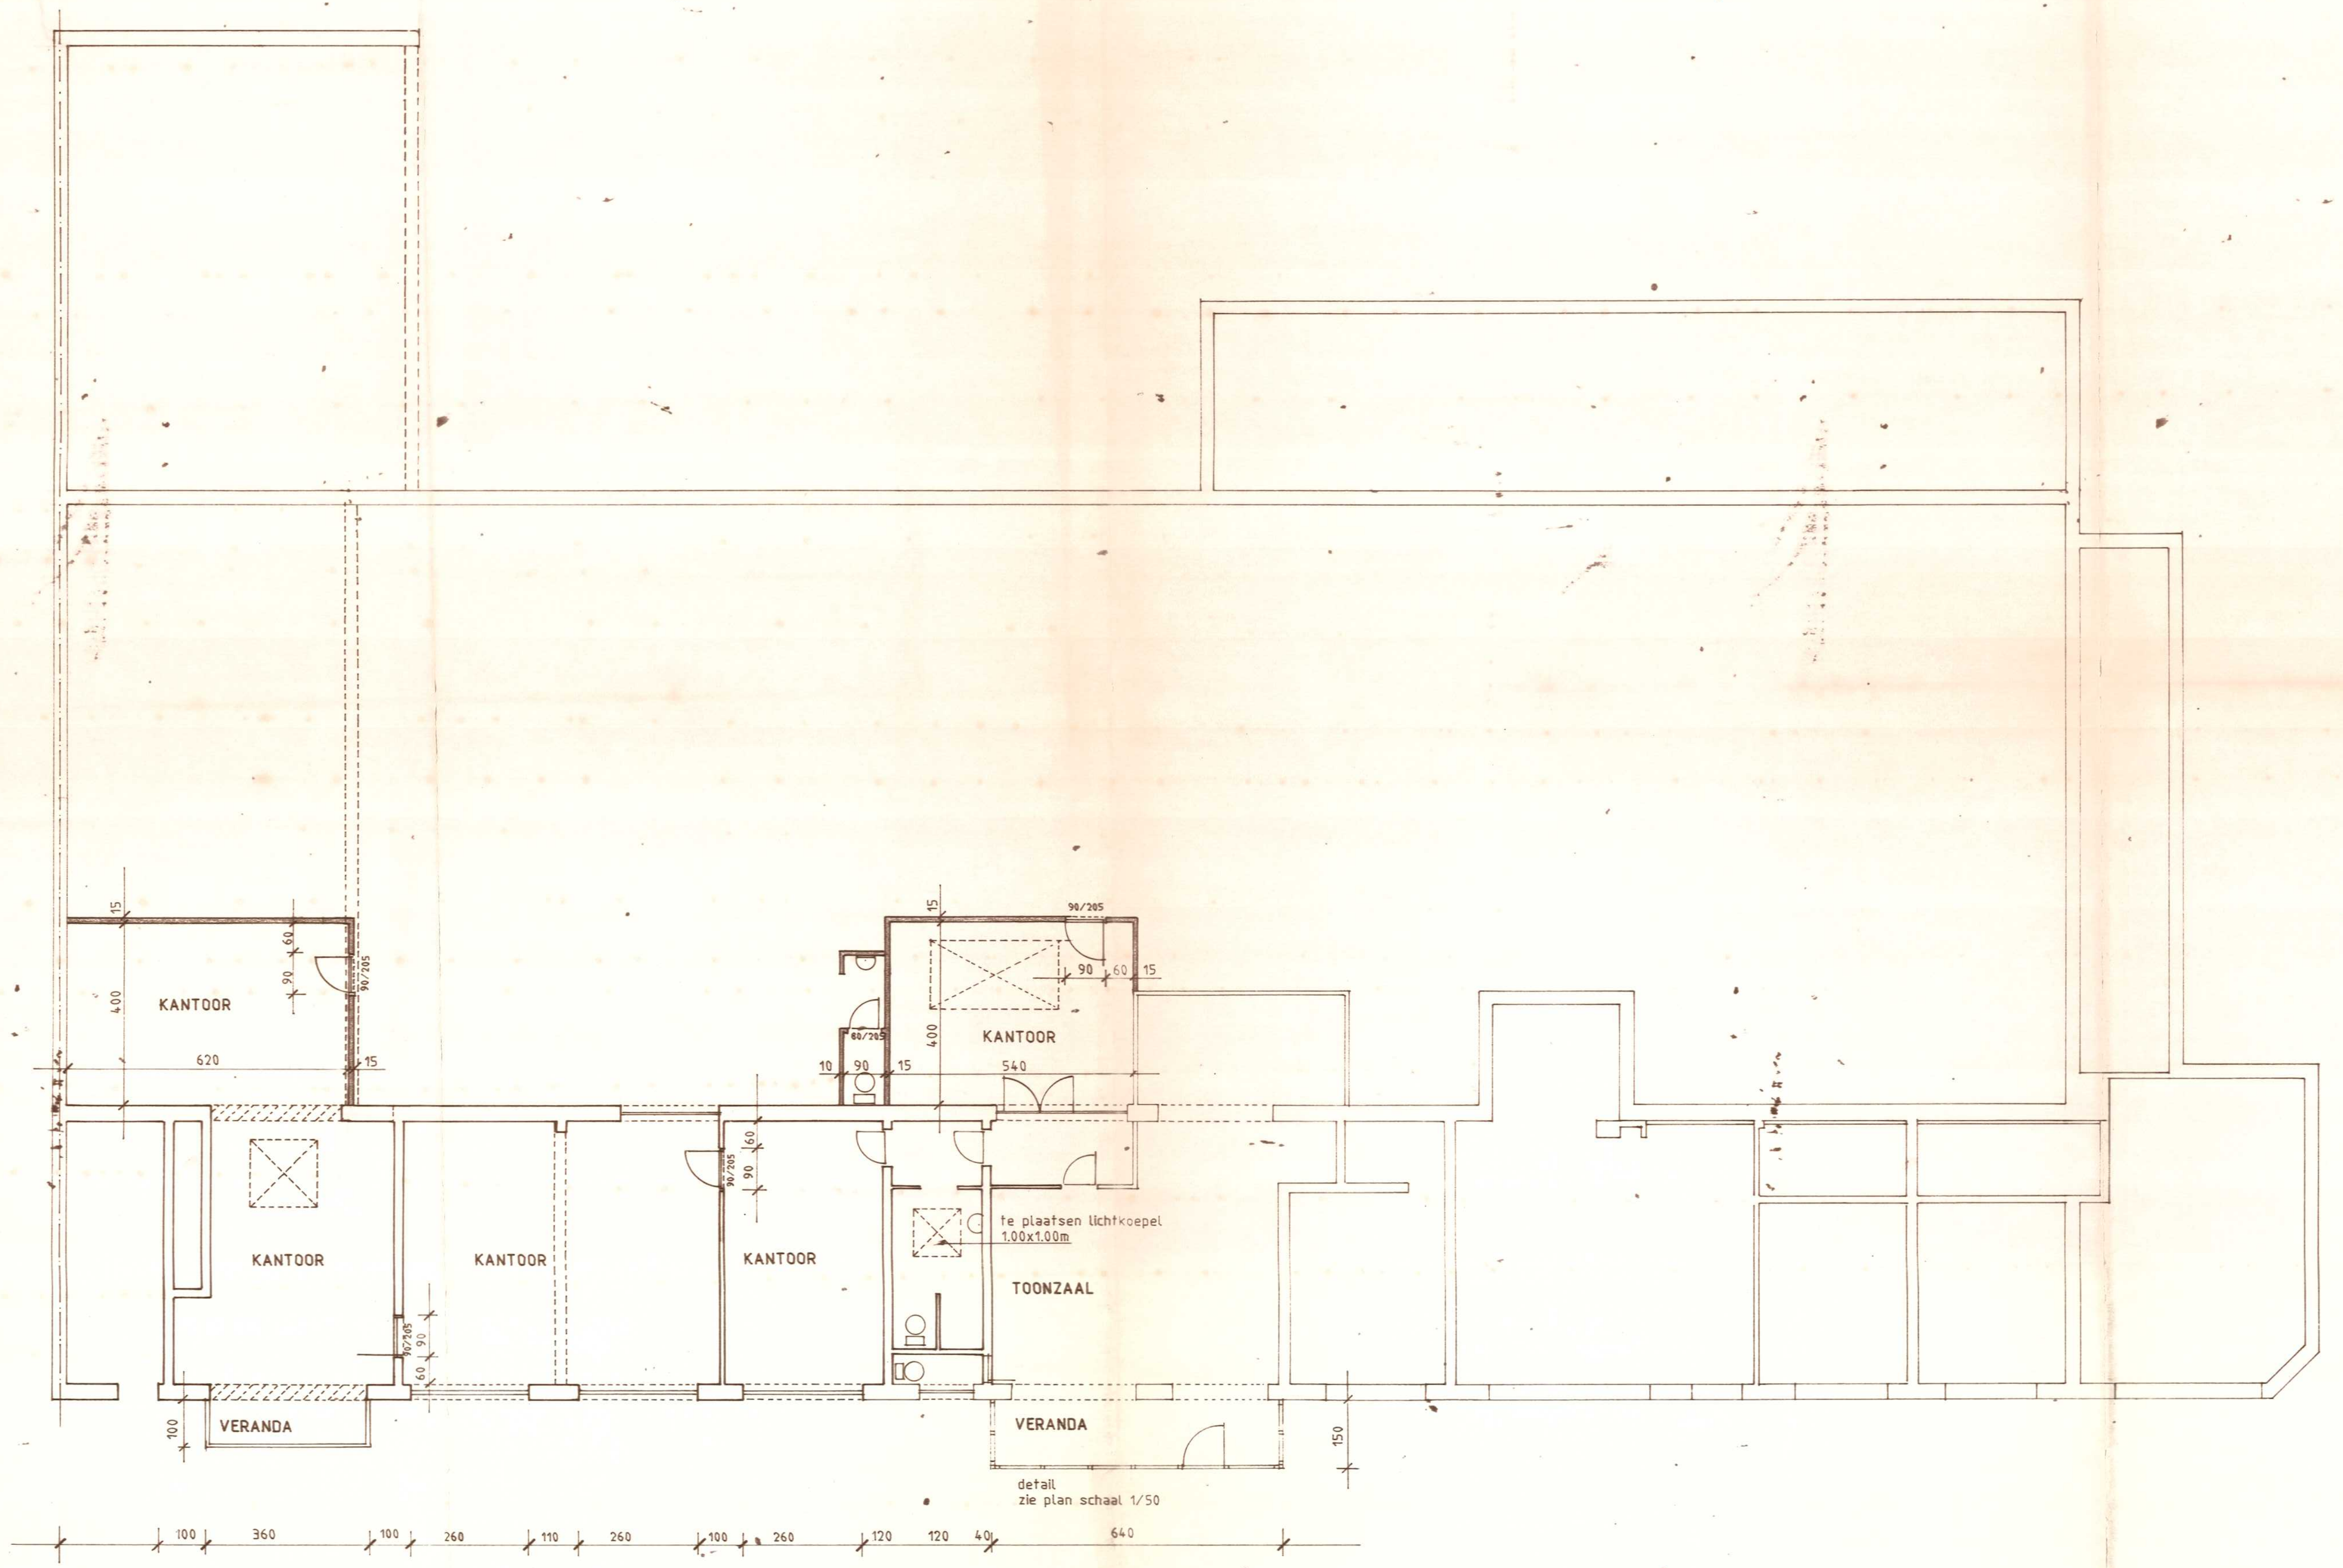

TOESTAND NA VERBOUWING

▨ af te breken

▩ nieuw metselwerk

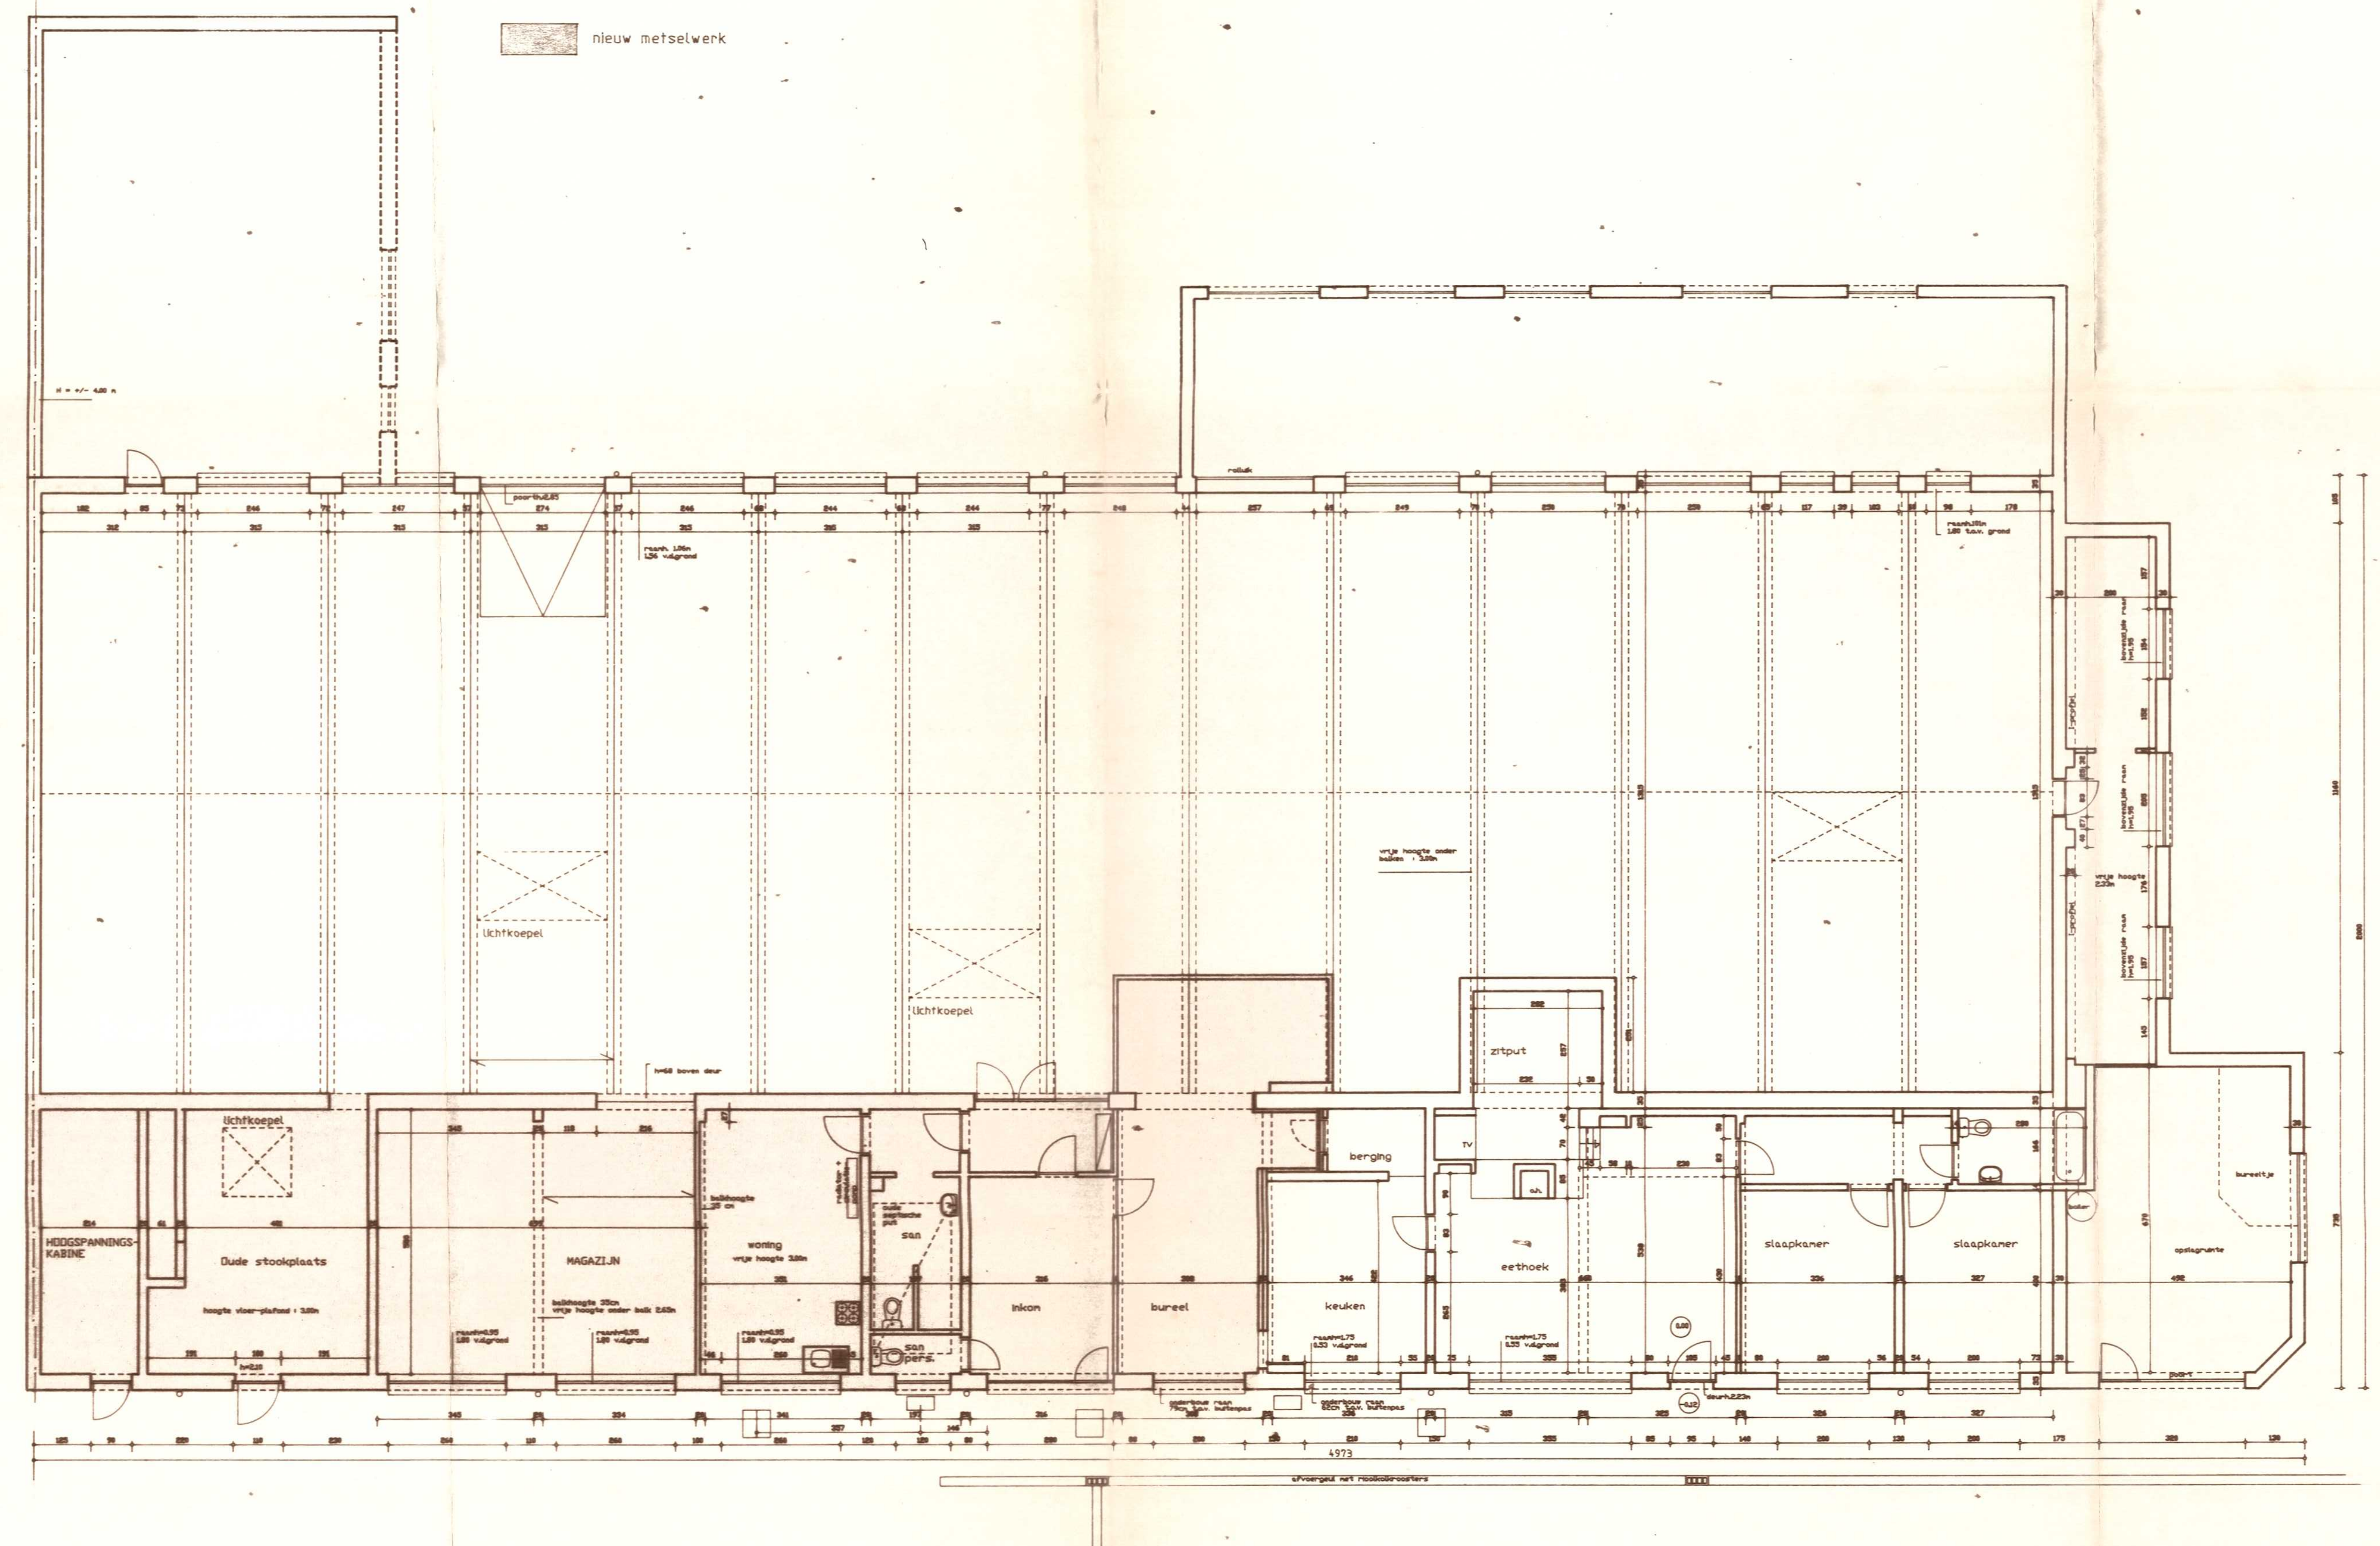

BESTAANDE TOESTAND
GRONDPLAN

▭ TE VERBOUWEN LOKALEN

VERBOUWING :

- plaatsen van twee verandas
- bestaande raamopeningen doortrekken tot vloerpas bestaand gebouw.

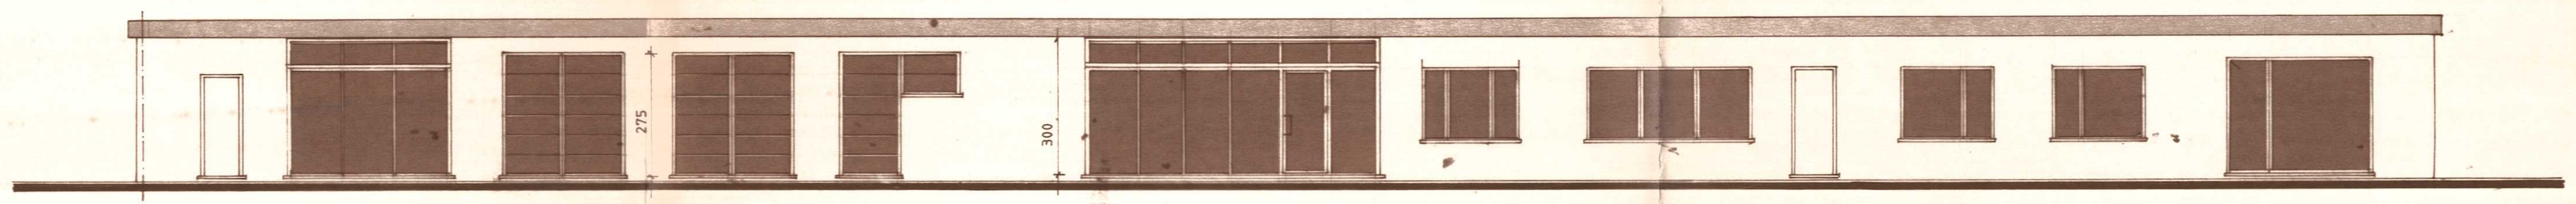

TOESTAND NA VERBOUWING

detail
zie plan op 1/50

bekleden van betonnen dakrand met kunststofplaat op regelwerk

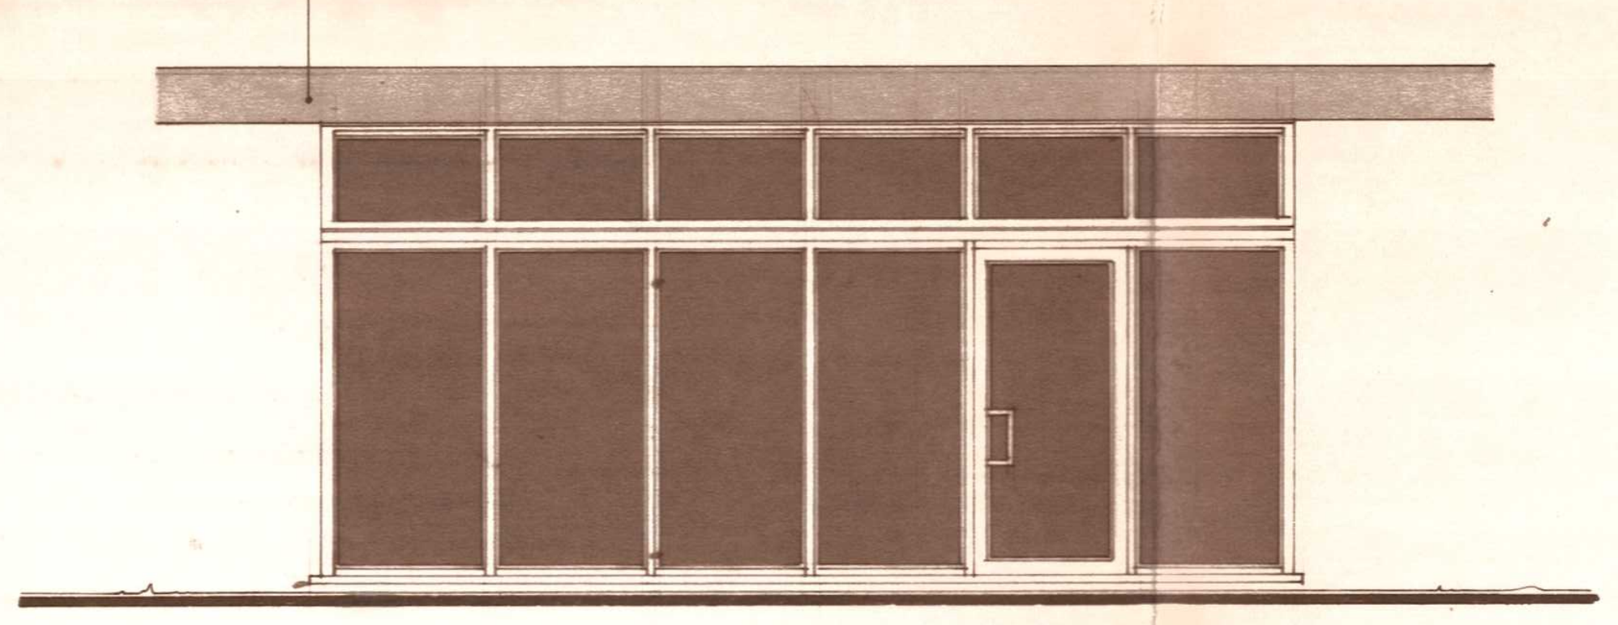

VOORAANZICHT VERANDA

schaal 1/50

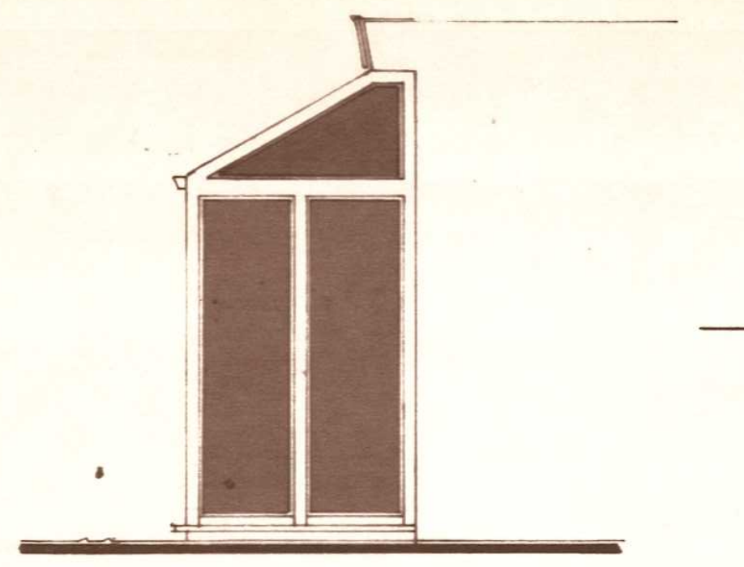

ZIJAANZICHT

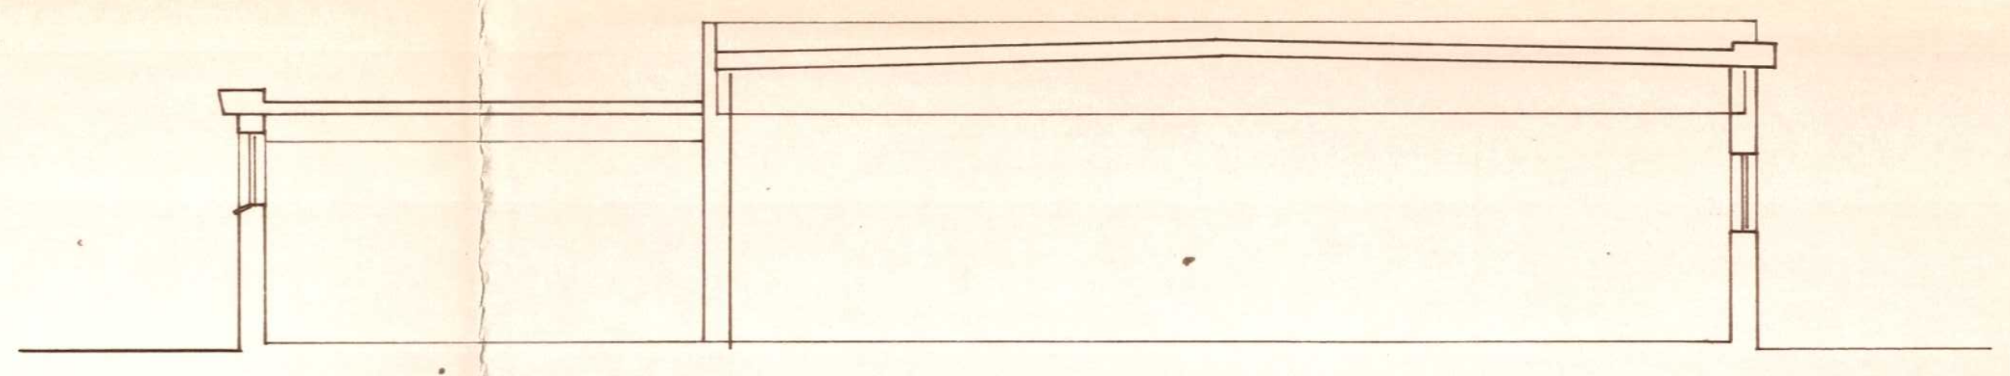

BESTAANDE TOESTAND
DOORSNEDE

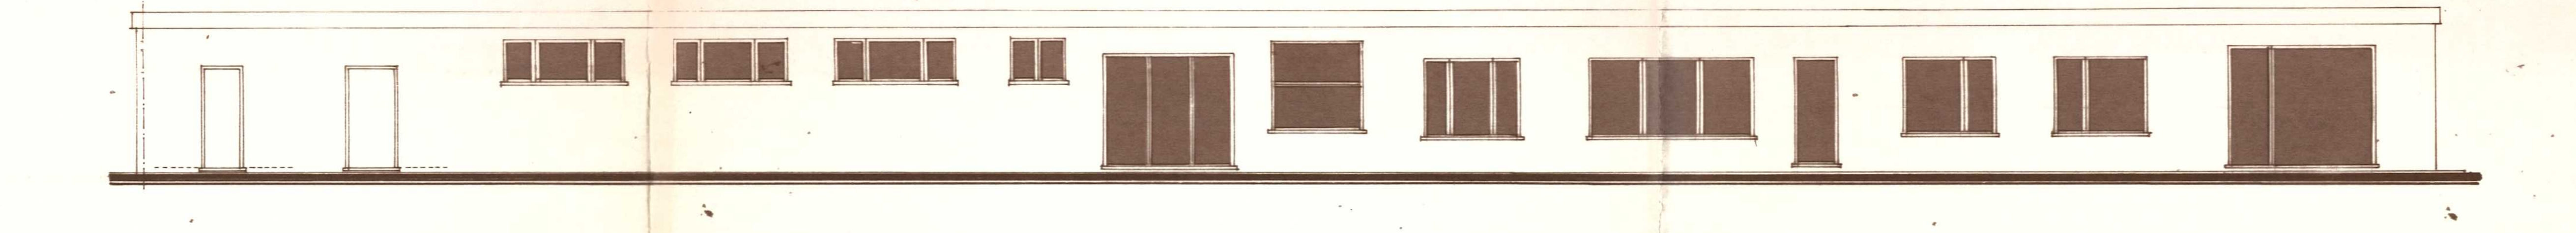

BESTAANDE TOESTAND
VOORGEVEL

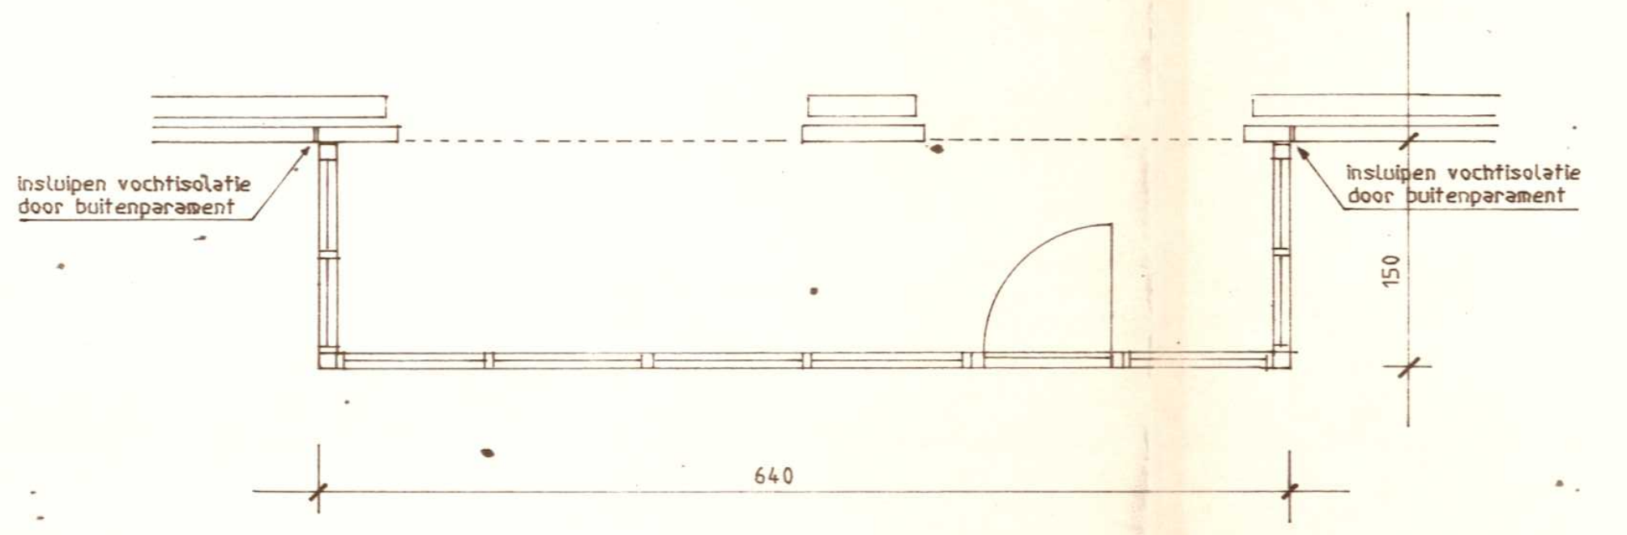
insluipen vochtisolatie door buitenparament
insluipen vochtisolatie door buitenparament
150
640

GRONDPLAN

schaal 1/50

AANSLUITING NIEUWE MET BESTAANDE FUNDERINGEN
TER PLAATSE TE KONTROLEREN

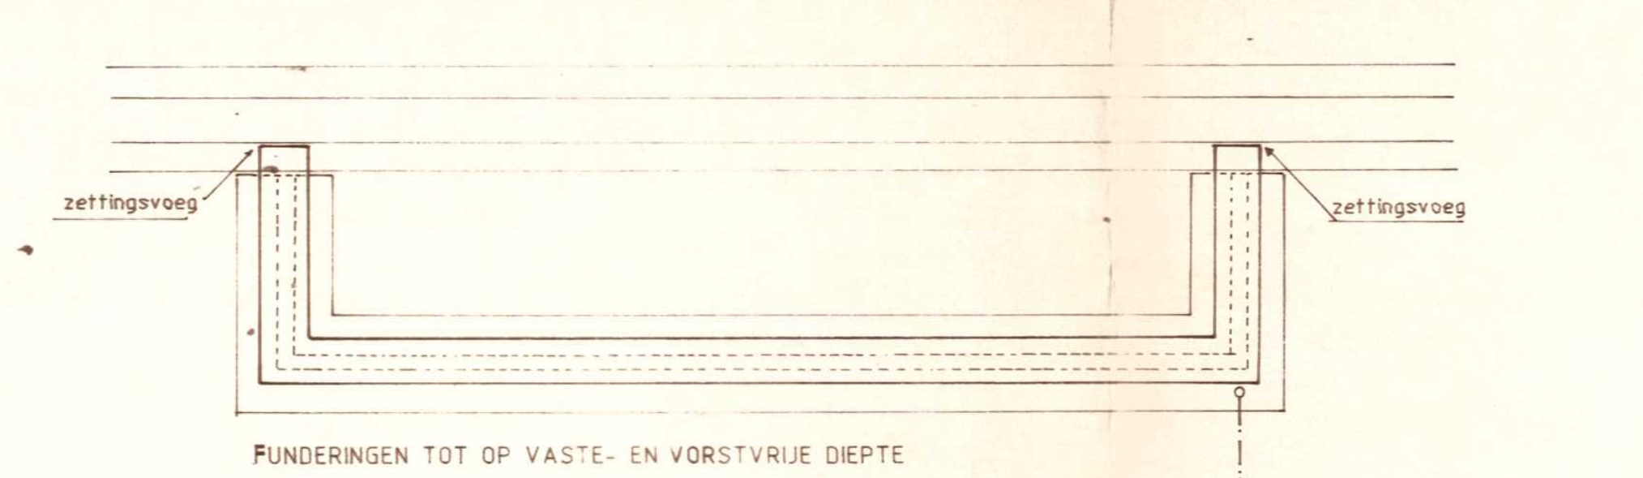

FUNDERINGEN TOT OP VASTE- EN VORSTVRIJE DIEPTE

FUNDERINGSPLAN

schaal 1/50

verwijderen bestaand dakrandprofiel

bekleden van betonnen dakrand met kunststofplaat op regelwerk

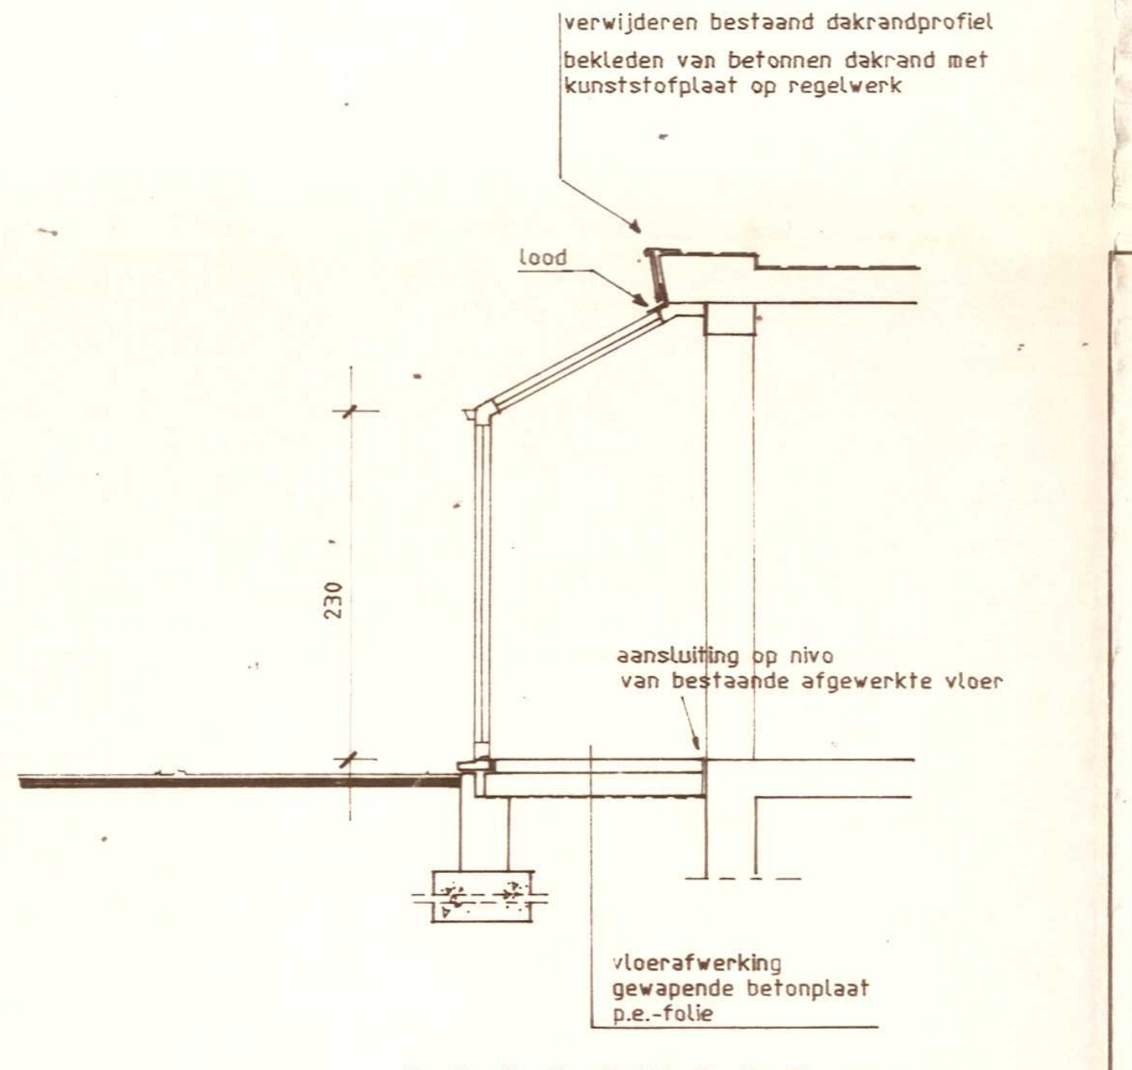

DOORSNEDE

schaal 1/50

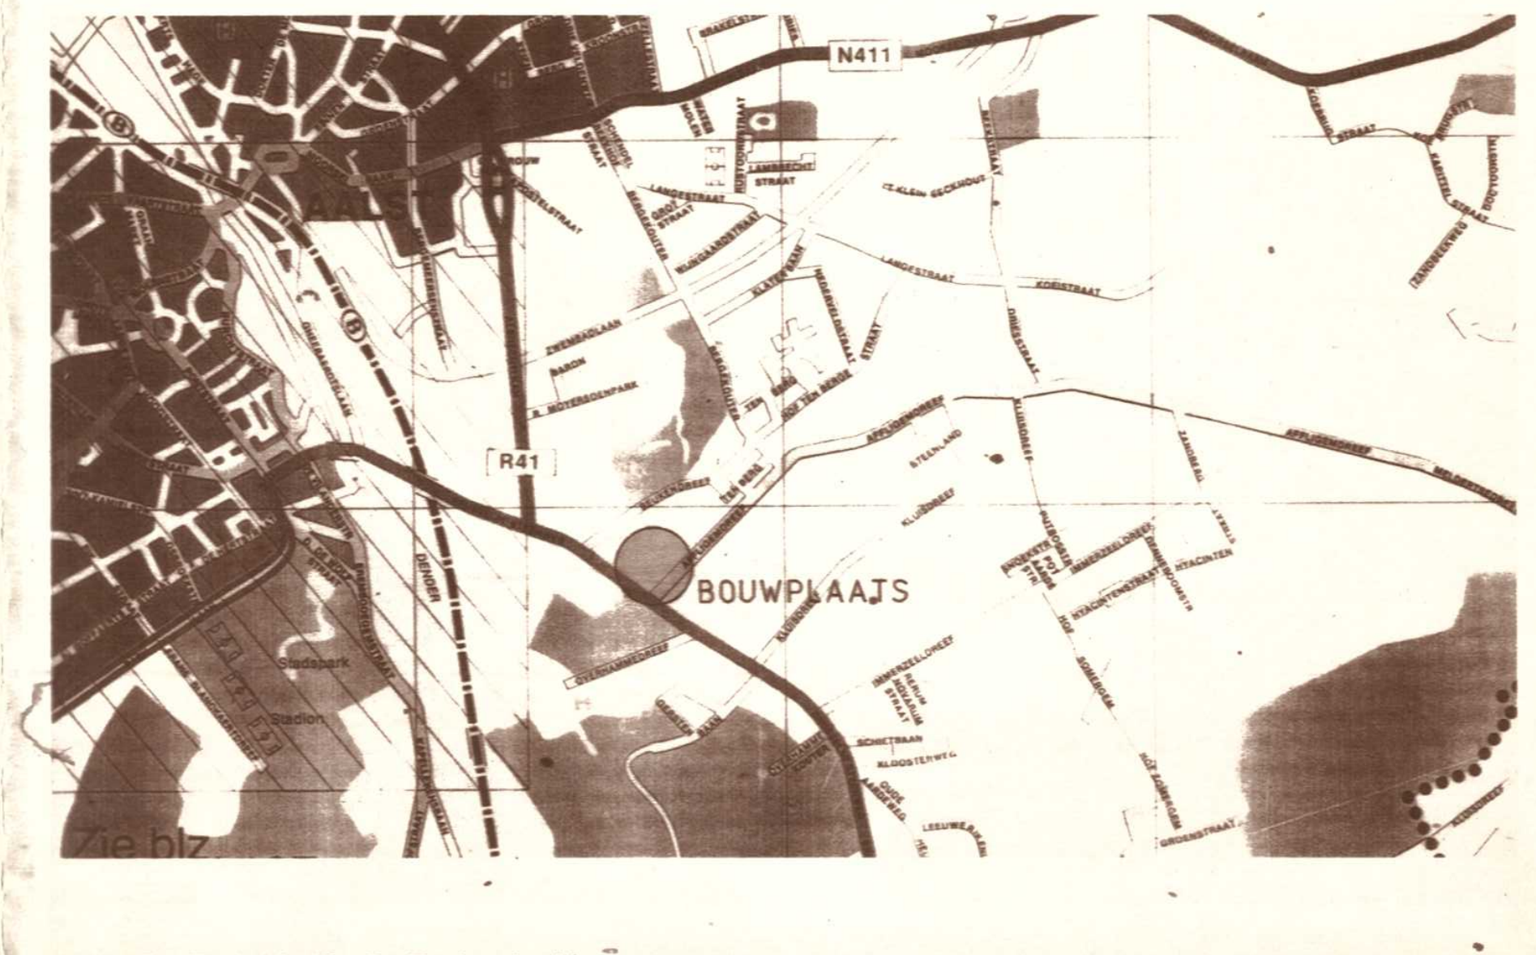

LIGGINGSPLAN

schaal 1/10.000

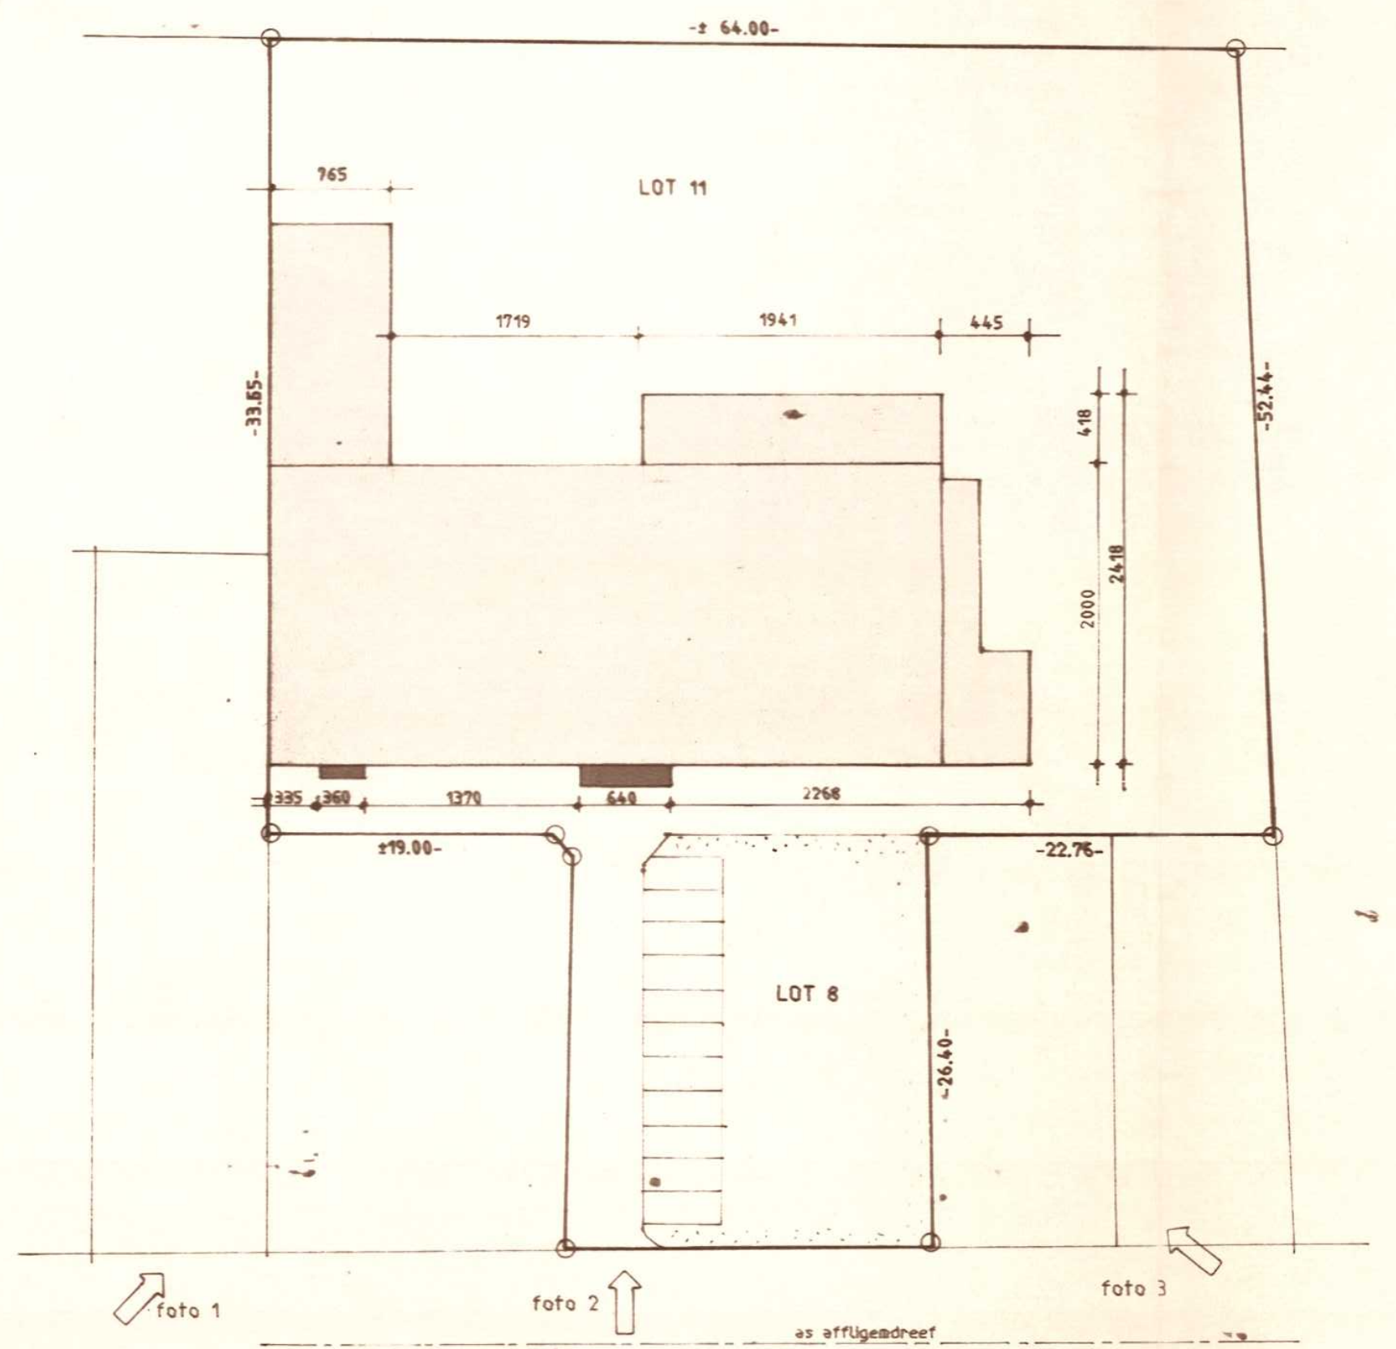

MATERIALEN

buitenschrijnwerk : p.v.c.
dorpels: blauwe hardsteen

B.P.A. nr. 13 " ALBRECHTLAAN"

GOEDGEKEURDE VERKAVELING - Afgegeven aan:
N.V. DE VEYLDER - HENDRICKX
VAN DER NOOTSTRAAT 29
9300 AALST
d.d. 14 11 1963

INPLANTINGSPLAN.

schaal 1/500

gemeente:	AALST
provincie:	OOST-VLAANDEREN

VERBOUWEN VAN BESTAAND BEDRIJFSGEBOUW TOT KANTOORRUIMTE

AFFLIGEMDREEF
9300 AALST

kadastrale sectie: F nrs. 750b, 751b, 752a-b, 754a,deel - lot 8 - lot 11

in opdracht van LI.ST n.v.
Affligemdreef 12
9300 AALST

datum : 22 11 1995

schaal 1/100

BLAD 1/1 BESTAANDE- EN NIEUWE TOESTAND - INPLANTINSPLAN

BOUWAANVRAAG GOEDGEKEURD DOOR
HET C.B.S. IN ZITTING VAN / /

Gezien en goedgekeurd door het
Schepencollege, in zitting van heden,
Te Aalst, den 5 FEB. 1996
I. O.
De Secretaris, De Burgemeester-Voorzitter,

R. SCHAMPHELEIRE A. DE MAGHT-AELBRECHT

DOSSIER

PLAN AANGENOMEN
DOOR DE OPDRACHTGEVER

VOORONTWERP 0
UITVOERINGSONTWERP ●
AANBESTEDING 0

ARCHITECTENBUREEL Johan VERDOODT bvba.

architect JOHAN VERDOODT
OLMENSTRAAT 1
9320 EREMBODEGEM (AALST)
TEL. 053/83.22.25 FAX 053/83.29.39
ORDE ARCH. PROV. OOST-VL.