

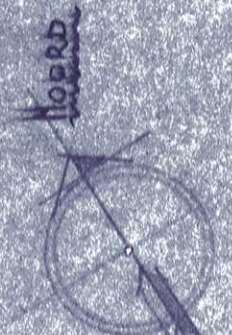
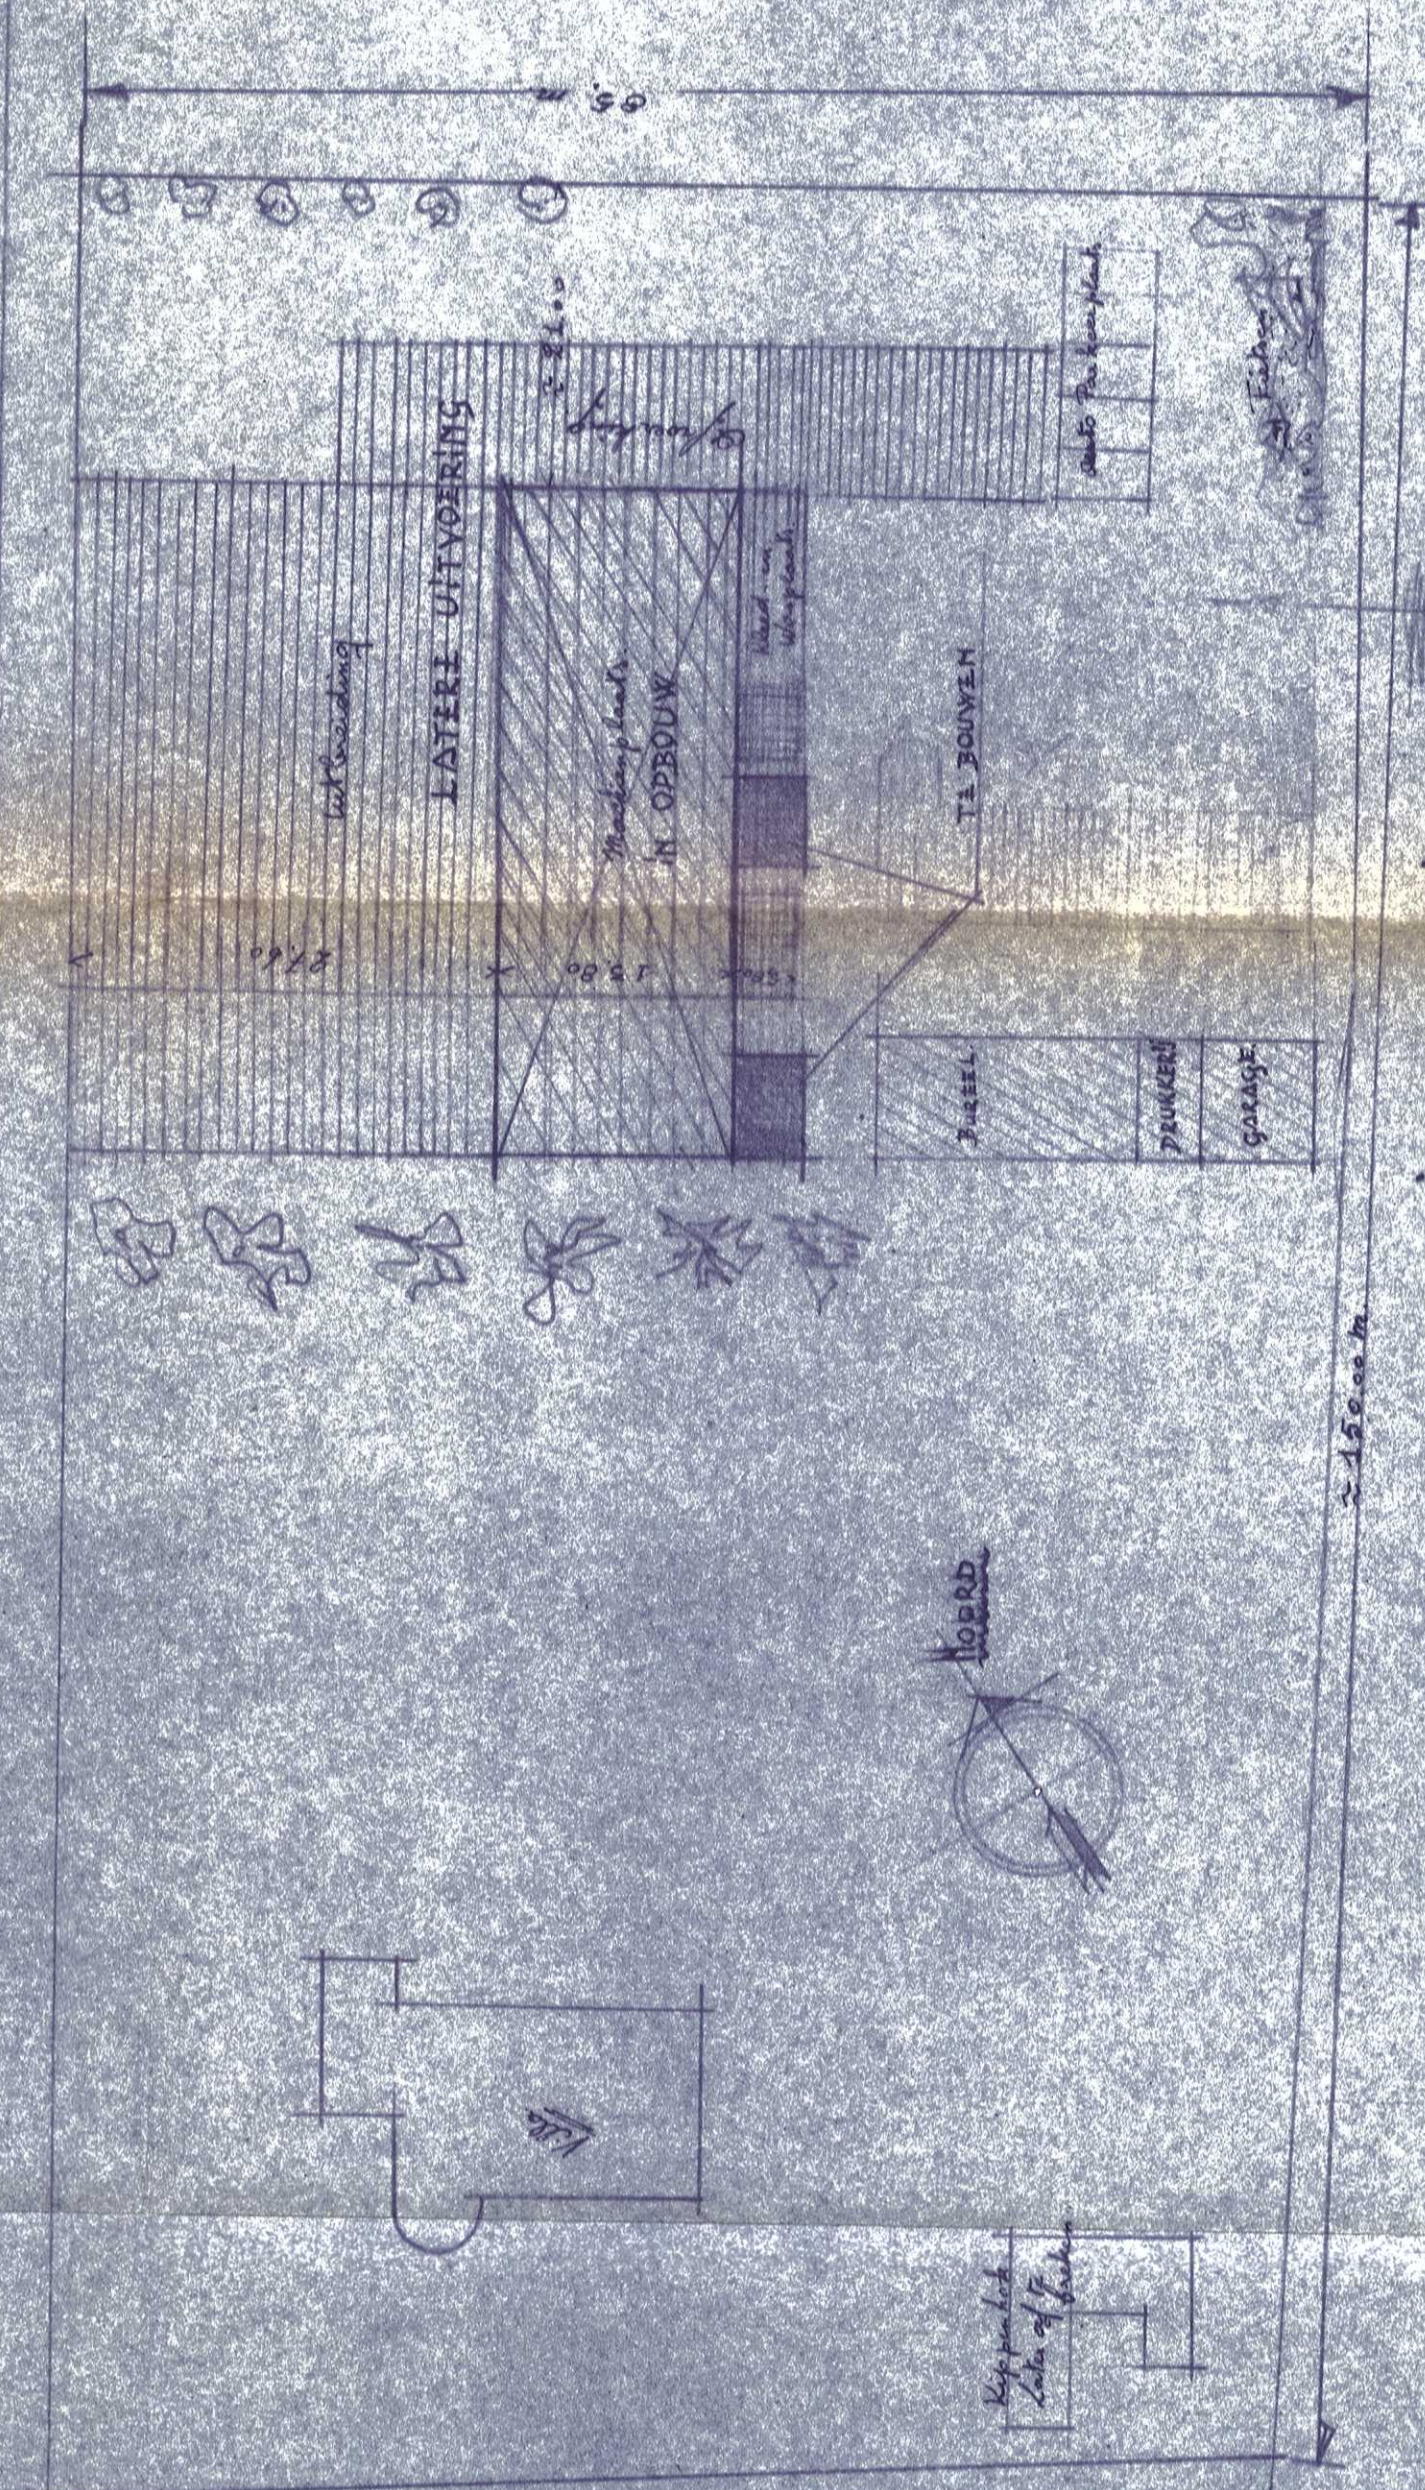


LEGHDE-

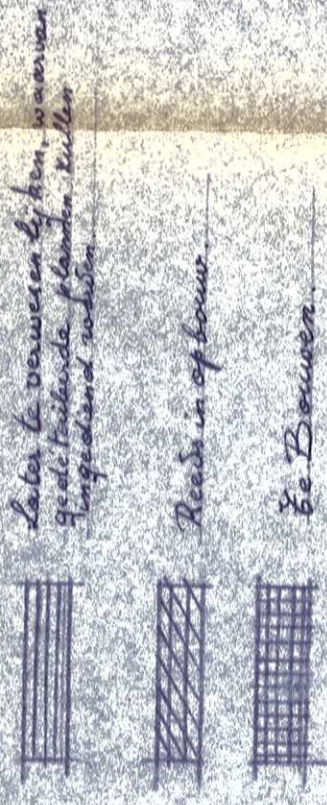


-IMPLANTING-

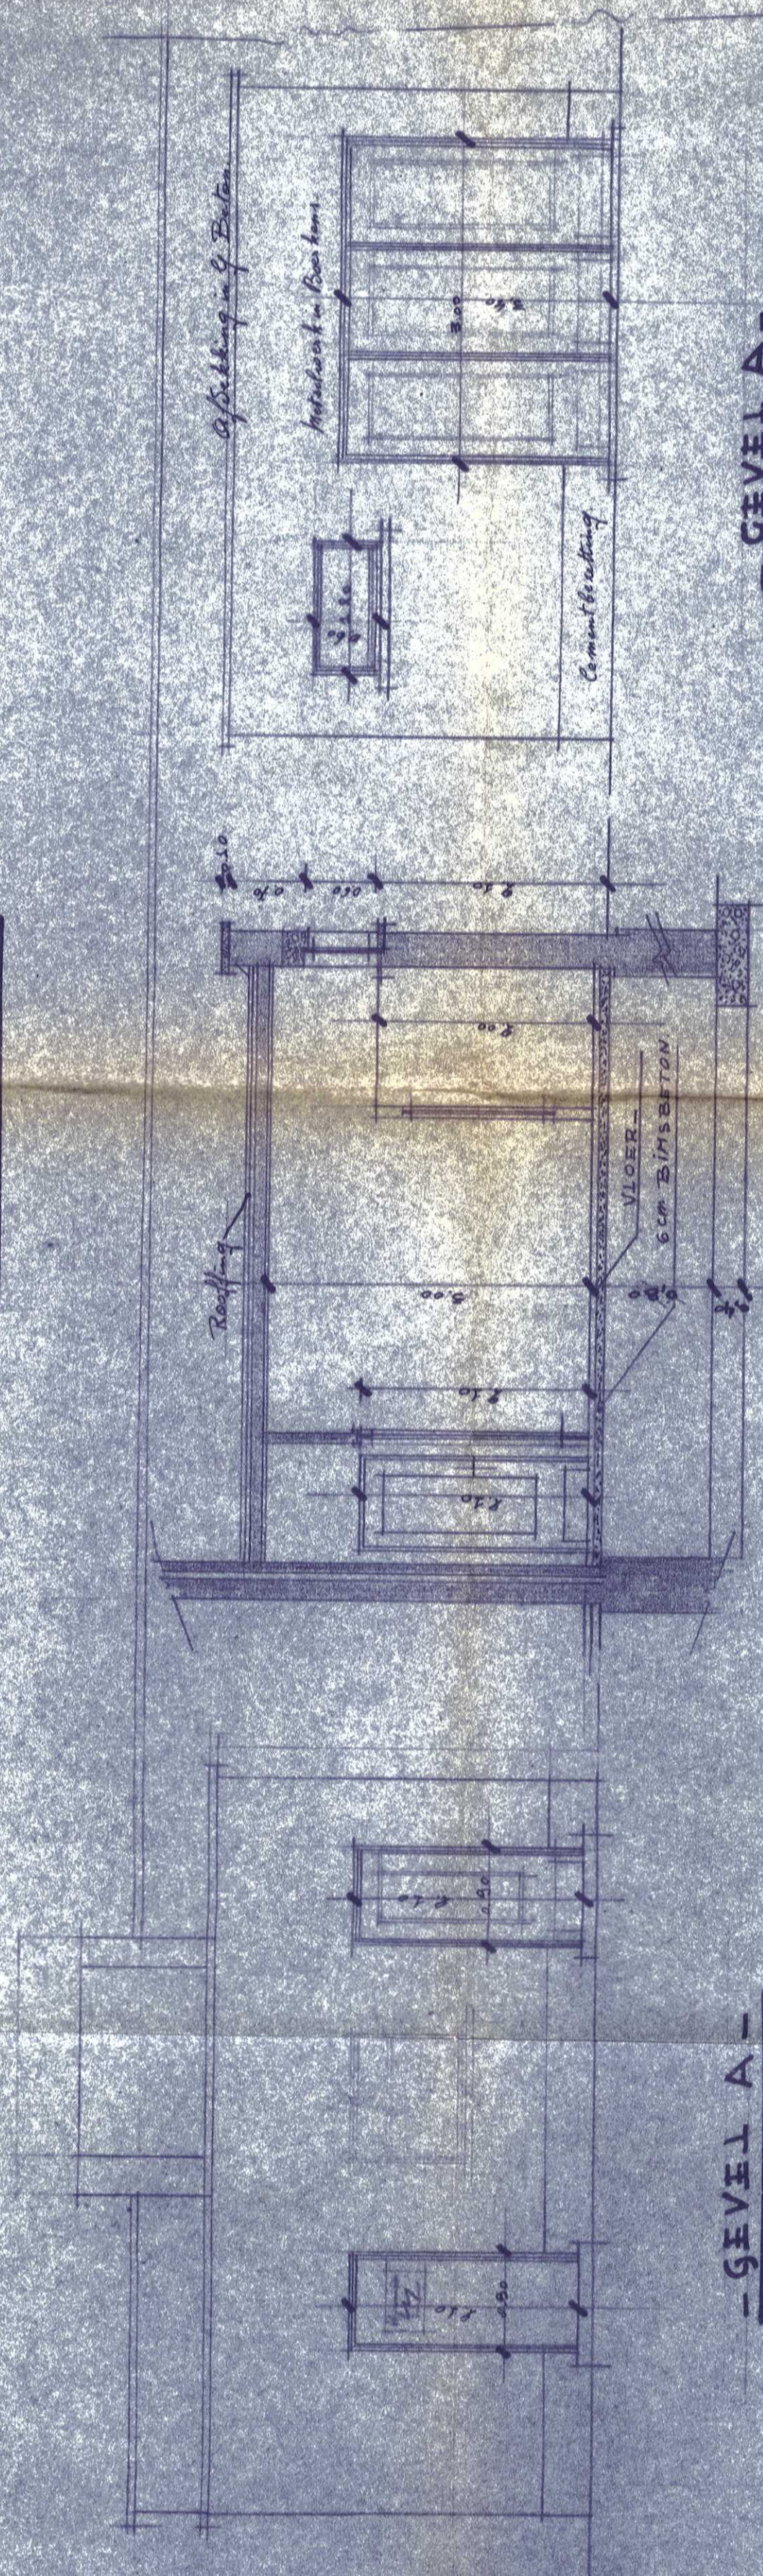

- G E V E L A -

- GEFVELA -

- DOORSHIED A.B. -

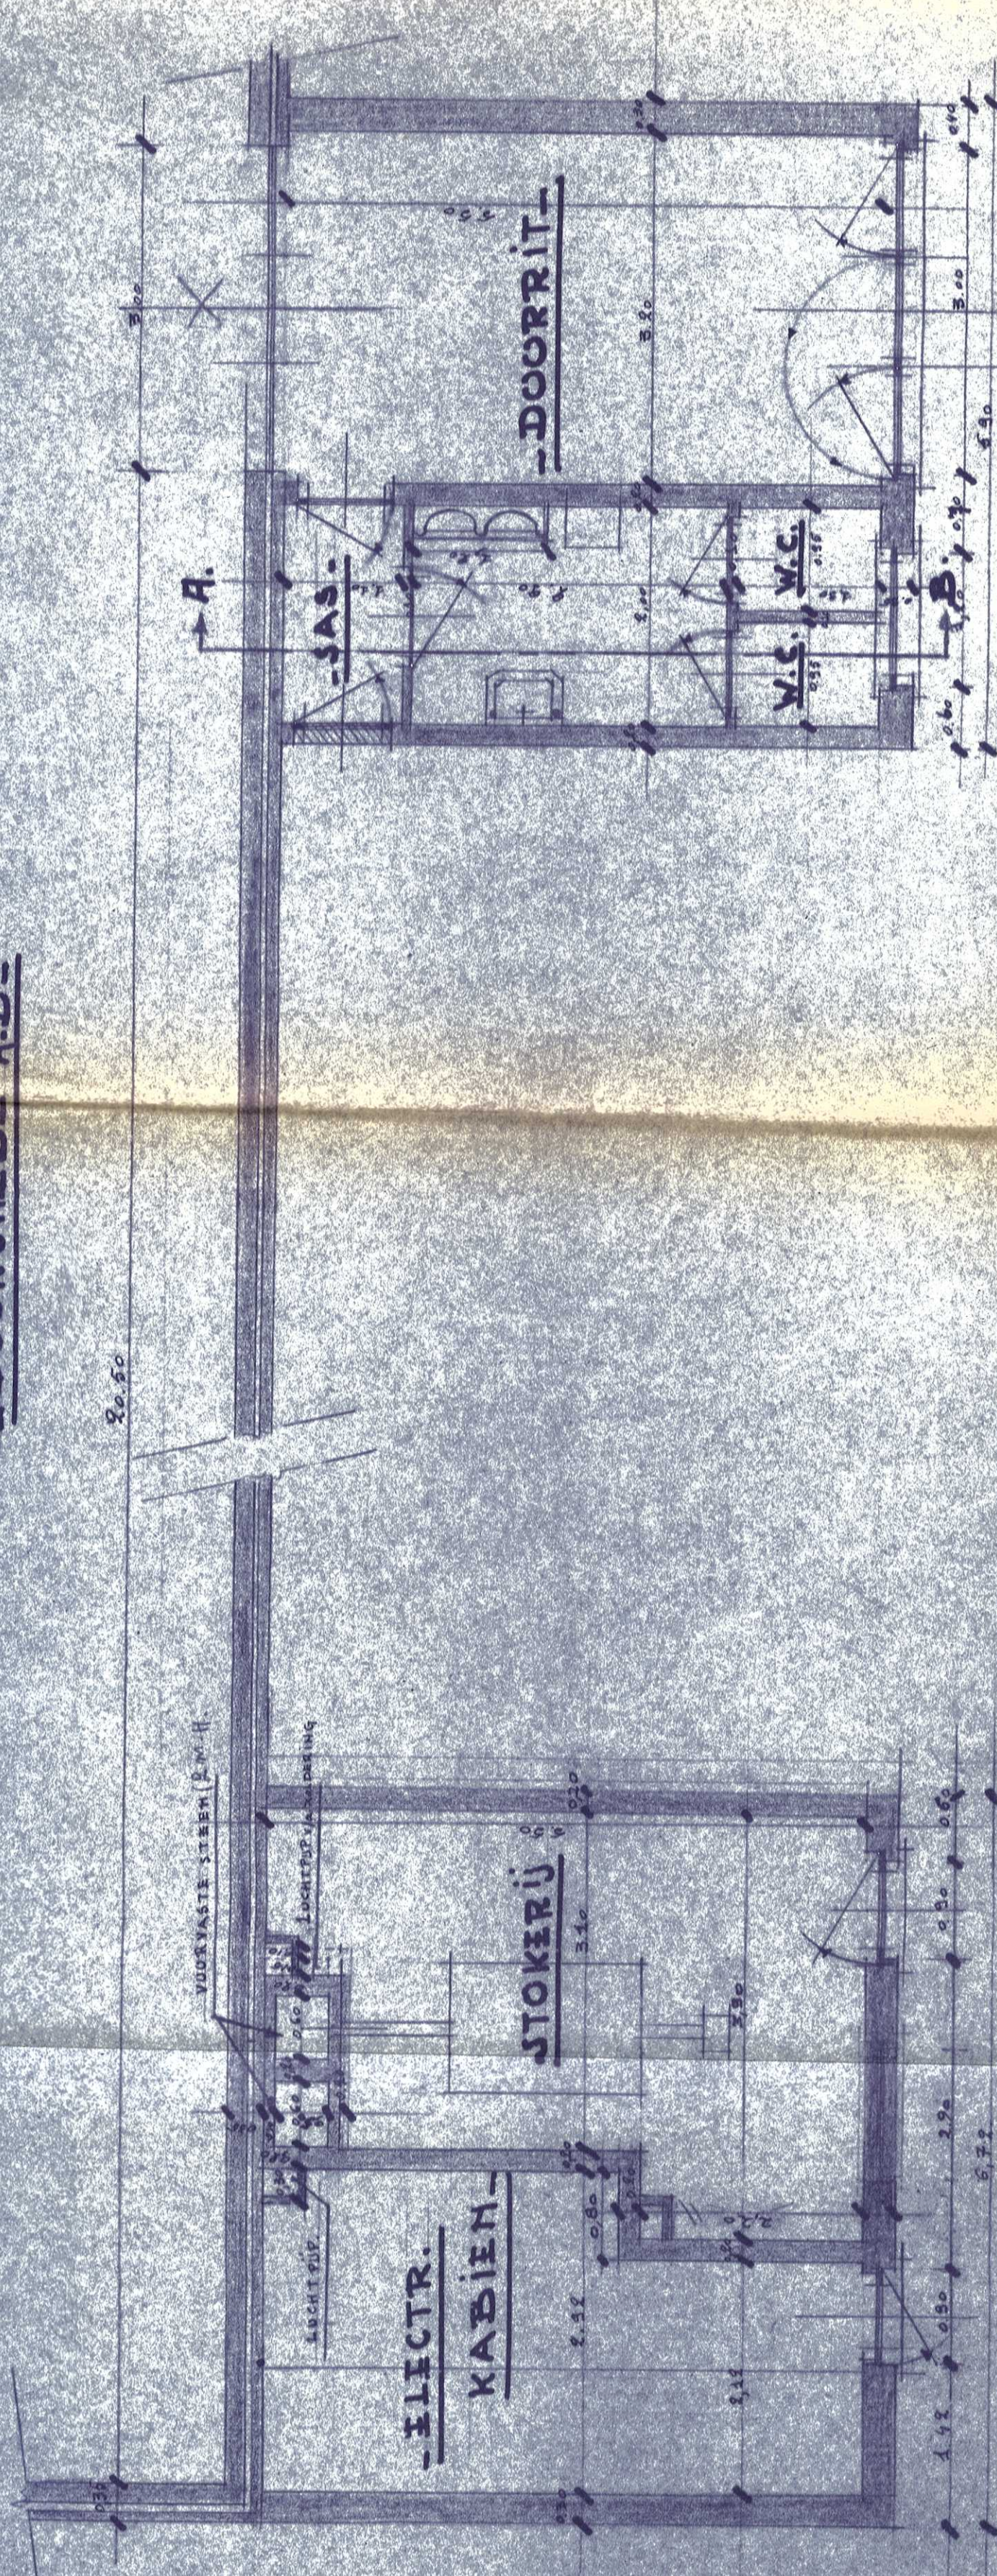

-GRONDPLAH-

-SCHAAL: 2/100



-LIGHTSPLASH-

staande gebouwen,
opvoegen in kunstige materialen.

Materialen
Alle buit

den 3 Dec 1954

PROVINCIE-OOST VLAANDEREN

STAD-AALST.

ONTWERP. STOKIJU - IJCT. KABIEH.M.
GELIEN. (BRUSSELS STEENWEG)
SECTIE: T.G. N° 750 en 751P.
in de AFTLIGEMDREEF.

VOOR REKENING VAN.

N.V. DE VEYLDER-HENDRICKX.

VAN DER HOOFSTRAAT 29 AALST.

fixen en goedgekund,
DE EIGENAAR.

DENIS VAN VALDEREN
ARCHITECT
15. Vlaanderenstraat, 13
3000 Leuven

Opnieuw tot te Gucht,
door ondergetekende aangekondigd.
28.5.14

DE ARCHITECT

45/11/14

— 2 —

GOEDGEKEUWD
Directeur
Hoofdingenieur van den
van het Bestuur van den
Oorlog. Visschers

Stichting

D-5419. PLAY 3.