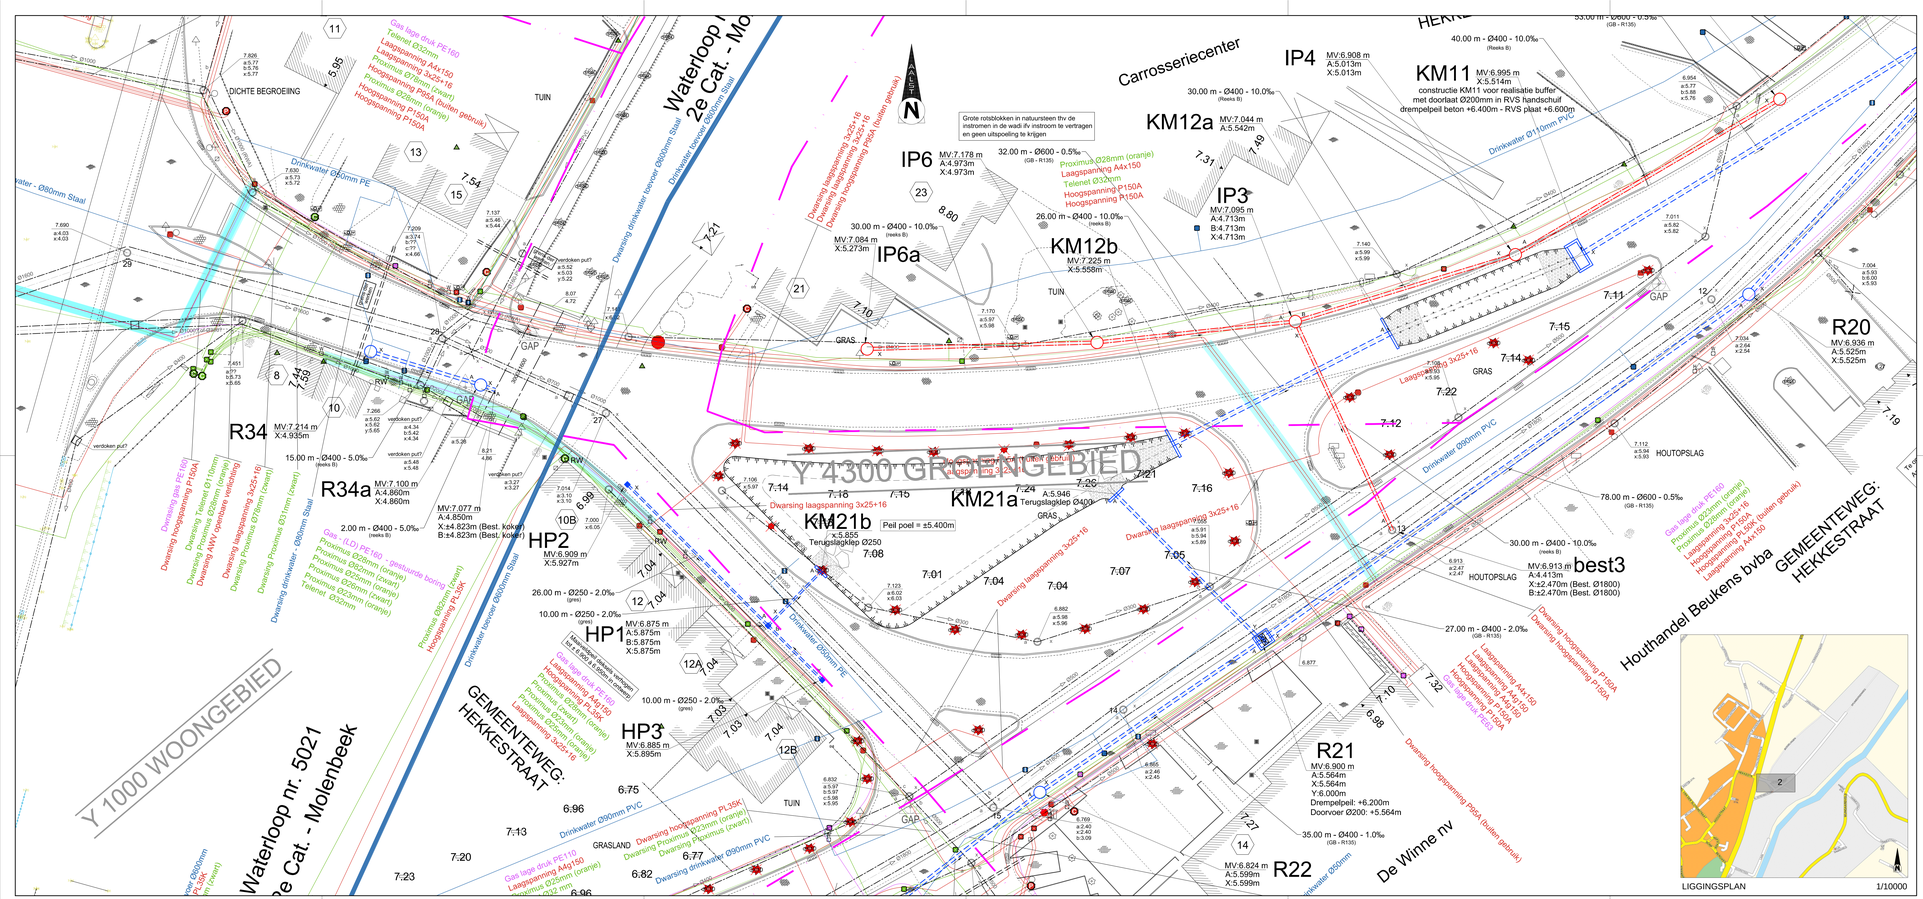

R34 MV:7.214 m X:4.935m
R34a MV:7.100 m A:4.860m X:4.860m
MV:7.077 m A:4.850m X:4.823m (Best. koker) B:4.823m (Best. koker)
HP2 MV:6.909 m X:5.927m
HP1 MV:6.875 m A:5.875m B:5.875m X:5.875m
HP3 MV:6.885 m X:5.895m
KM21b X:5.855 Terugslagklep Ø250
KM21a A:5.946 Terugslagklep Ø400
IP6 MV:7.178 m A:4.973m X:4.973m
IP6a MV:7.084 m X:5.273m
IP4 MV:6.908 m A:5.013m X:5.013m
KM12a MV:7.044 m A:5.542m
IP3 MV:7.095 m A:4.713m B:4.713m X:4.713m
KM12b MV:7.225 m X:5.558m
KM11 MV:6.995 m X:5.514m
constructie KM11 voor realisatie buffer met doorlaat Ø200mm in RVS handschuif drempelpeil beton +6.400m - RVS plaat +6.600m
R20 MV:6.936 m A:5.525m X:5.525m
best3 MV:6.913 m A:4.413m X:±2.470m (Best. Ø1800) B:±2.470m (Best. Ø1800)
R21 MV:6.900 m A:5.564m X:5.564m Y:6.000m Drempelpeil: +6.200m Doorvoer Ø200: +5.564m
R22 MV:6.824 m A:5.599m X:5.599m
Grote rotsblokken in natuursteen thv de instromen in de wadi thv instroom te vertragen en geen uitspoeling te krijgen
Y 4300 GROENGEBIED
Y 1000 WOONGEBIED
Waterloop nr. 5021 2e Cat. - Molenbeek
GEMEENTEWEG: HEKKESTRAAT
Houthandel Beukens bvba
De Winne nv
DICHTE BEGROEIING
TUIN
GRAS
GAP
HOUTOPSLAG
Drinkwater Ø90mm PVC
Drinkwater Ø110mm PVC
Drinkwater Ø63mm PE
Drinkwater Ø90mm Staal
Drinkwater bovenop Ø90mm Staal
Dwarsing drinkwater bovenop Ø90mm Staal
Dwarsing laagspanning 3x25+16
Dwarsing laagspanning 3x25+16 Dwarsing hoogspanning P150A (buiten gebruik)
Dwarsing laagspanning 3x25+16 Dwarsing hoogspanning P150A
Dwarsing laagspanning 3x25+16 Dwarsing hoogspanning P150A
Dwarsing laagspanning 3x25+16 Dwarsing hoogspanning P150A
Dwarsing laagspanning 3x25+16 Dwarsing hoogspanning P150A
Dwarsing hoogspanning P150A (buiten gebruik)
Dwarsing hoogspanning P150A
Dwarsing hoogspanning P150A
Dwarsing hoogspanning P150A