Y 6200 GEBIEDEN VOOR GEMEENSCHAPSVOORZ
EN OPENBARE NUTSVOORZIENINGEN

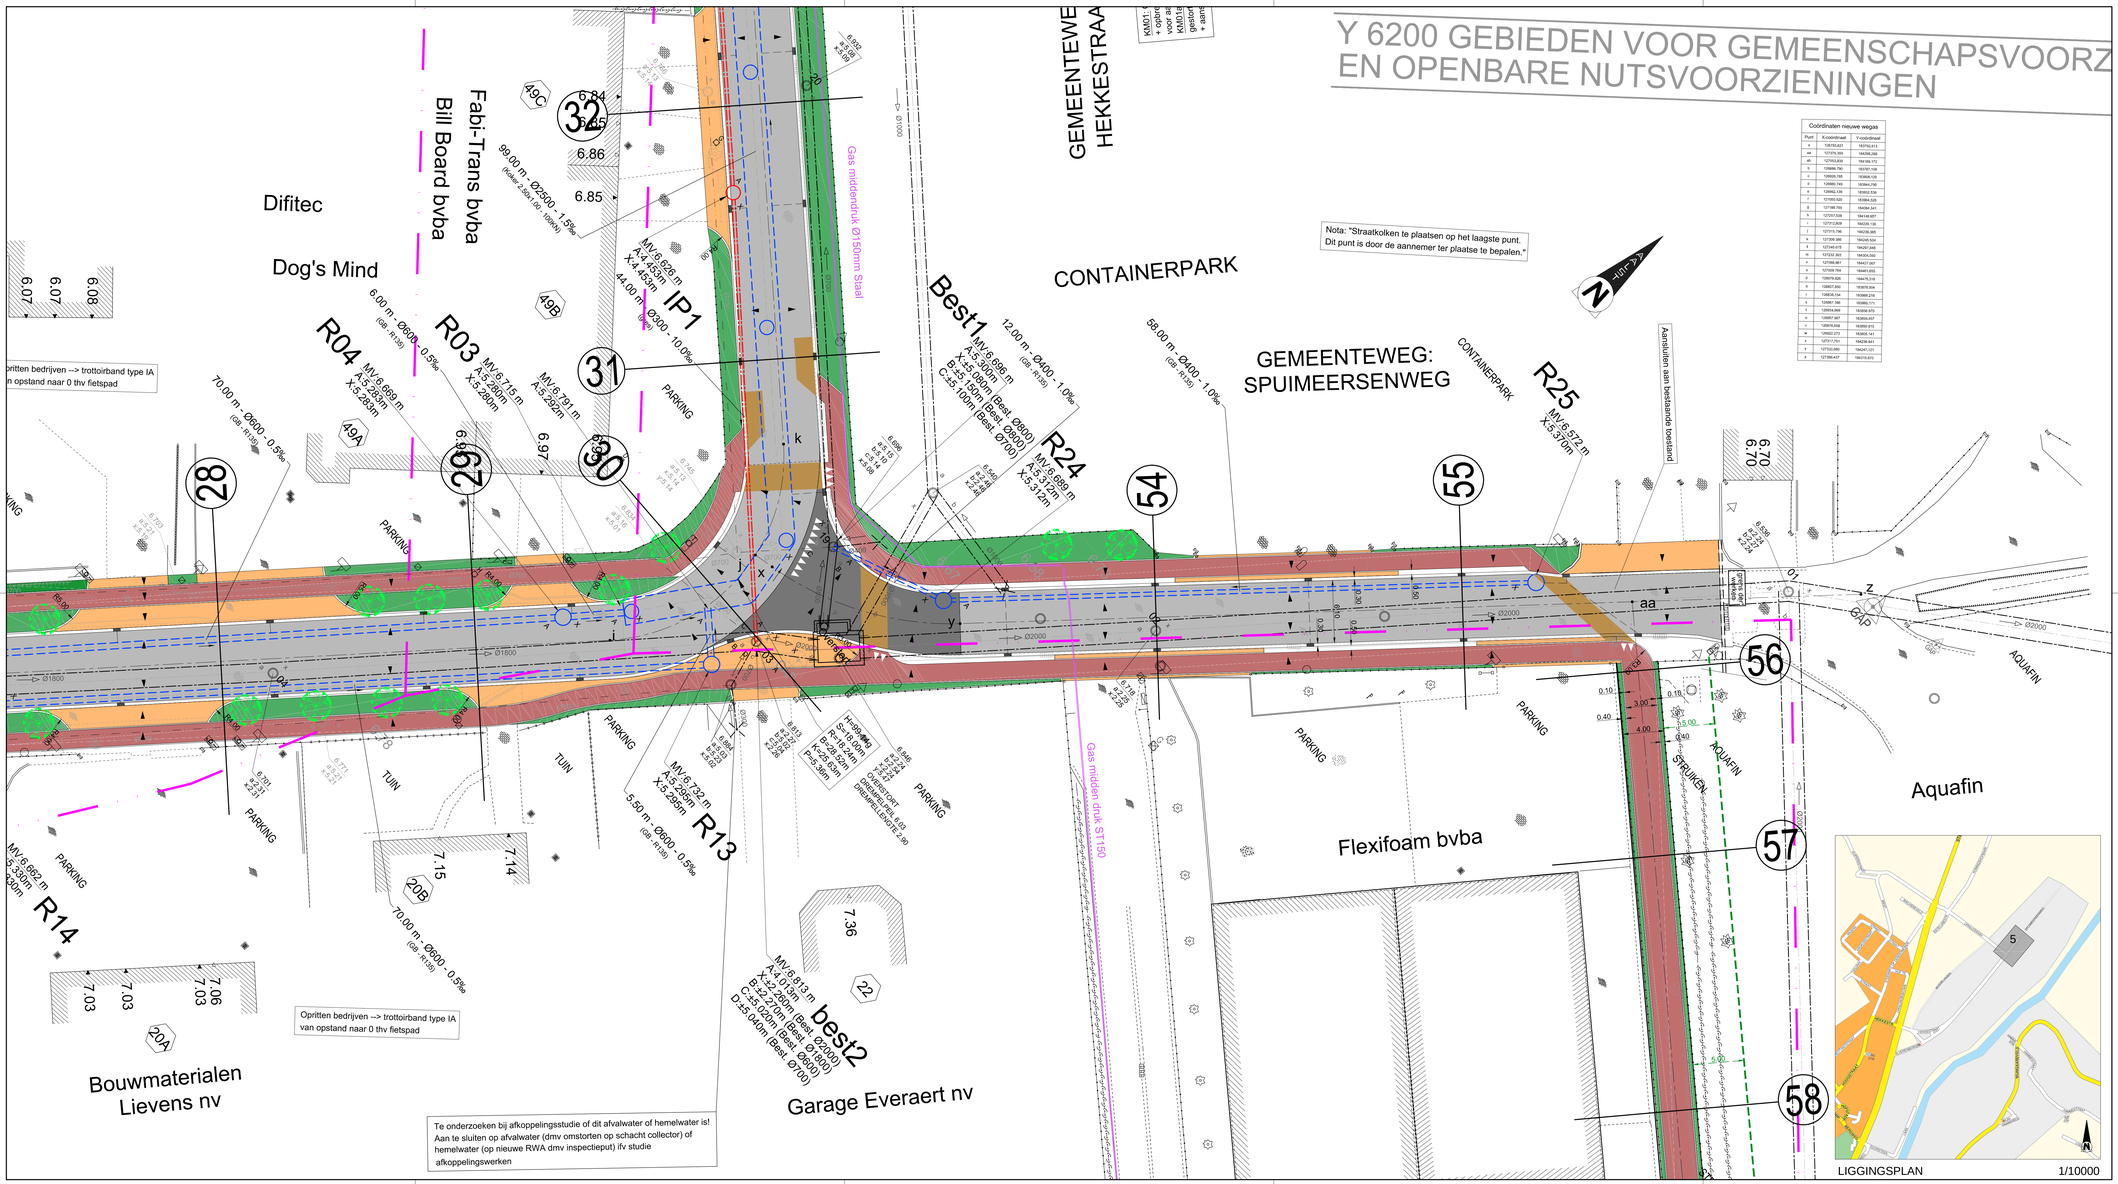

Coördinaten nieuwe wegas		
Punt	X-coördinaat	Y-coördinaat
a	126763.621	193750.211
ab	127215.324	194206.206
ab	127553.809	194169.172
b	129888.790	193787.158
c	129928.195	193808.125
d	129980.749	193844.758
e	129992.139	193922.554
f	129989.520	193964.028
g	127198.765	194040.431
h	127237.030	194148.657
i	127312.839	194230.130
j	127319.796	194236.365
k	127339.386	194245.534
l	127340.975	194267.240
m	127232.393	194304.092
n	127168.861	194327.327
o	127039.764	194451.602
p	126974.926	194478.216
q	126857.830	193878.004
r	126928.734	193888.219
s	126867.588	193892.771
t	126934.868	193356.370
u	126867.367	193350.437
v	126876.858	193350.015
w	126902.273	193352.141
x	127217.751	194238.841
y	127310.085	194267.121
z	127395.437	194310.873

LEGENDE

- Cementbetonverharding
- Bitumineuze verharding
- Bitumineuze verharding rode toplaag - fietspad
- Grijze betonstraatstenen 220 x 110 x 100 mm - opritten bedrijven
- Grijze betonstraatstenen 220 x 220 x 80 mm - voetpad
- Betonstraatstenen 220 x 110 x 80 mm kleur antraciet - parkeerstrook
- Groenzone
- Fietspadcoating kleur rood
- Fietspadcoating kleur oker
- Kantstrook in ter plaatse gestort beton type IIIE1 Geprefabriceerde trottoirband type IA - thv inritten woningen met afschuining 10/7
- Kantstrook in ter plaatse gestort beton type IIE1 Trottoirband breedte 50cm in ter plaatse gestort beton thv inritten woningen met afschuining 10/7
- Geprefabriceerde trottoirband type ID1
- Straatkolk met aansluiting in gres of pvc
- Inritbanden type 20x40 - 8/20x50
- Afwateringspijl hemelwater
- gracht/wadi - thv kopmuren uitwerken met rietgedels
- Nieuwe boom
- Te rooien bomen of struiken
- 40m-Ø400-1‰ ontworpen DWA-leiding met inspektieput
- 40m-Ø400-1‰ ontworpen RWA-leiding met inspektieput
- 40m-Ø400-1‰ Collector
- uit te breken bestaande riolering met inspektieput
- op te vullen bestaande riolering met opbreken deksel
- IP5 geprefabriceerde inspektieput DWA met nummer
- R5 geprefabriceerde inspektieput RWA met nummer
- KM5 Kopmuur

Stad Aalst

AGENTSCHAP INNOVEREN & ONDERNEMEN

OOST-VLAANDEREN
AALST

HERINRICHTING BEDRIJVENTERREIN
DENDEROMGEVING NOORD
RIOLERINGSWERKEN MET AANSLUITEND
WEGENWERKEN IN DE HEKKESTRAAT, ALVERENBERGBAAN
EN SPUIMEERSENWEG TE HOFSTADE-AALST

ONTWORPEN TOESTAND - RIOLERING EN WEGENIS
GRONDPLAN 5
Spuimeersenweg

Nr.	Datum	Historiek	Get.
4	09-11-2017	Aanbestedingsdossier	KDP
3	10-08-2017	Aanpassing riolering Hekkestraat tss Spuimeersenweg en N41	KDP
2	09-02-2017	Ontwerpfase riolering en wegenis	KDP
1	20-01-2017	Voorontwerp	KDP

projectingenieurs	Opgemaakt door het diensthoofd	Gezien en goedgekeurd door de directeur MOD
Ing. Lieve Vijverman Ing. Jan De Mette Ing. Hans Van Langenhove	Ing. Eddy Thijs	ir. Nico Rottiers

Gezien om als bijlage gevoegd te worden bij de beraadslaging van de gemeenteraad van heden Aalst, de

stadssecretaris burgemeester

Studiebureau
Stad Aalst
dienst Mobiliteit en openbare werken
Werf 9 - 9300 Aalst
Tel. 053 77 9300

GEBRUIKTE EENHEID: Meter

Nummer: 1722	Schaal: 1/200	Opp.: 0,75 m²	Plannen: 14/28

LIGGINGSPLAN 1/10000

F:\SCHADE\MODMOD\Projecten_MOW_AUP\Aquafin Hofstade Hekkestraat_Grondplan\5_Ontwerp\0001-Ontwerp_Hekkestraat-Plan.dwg