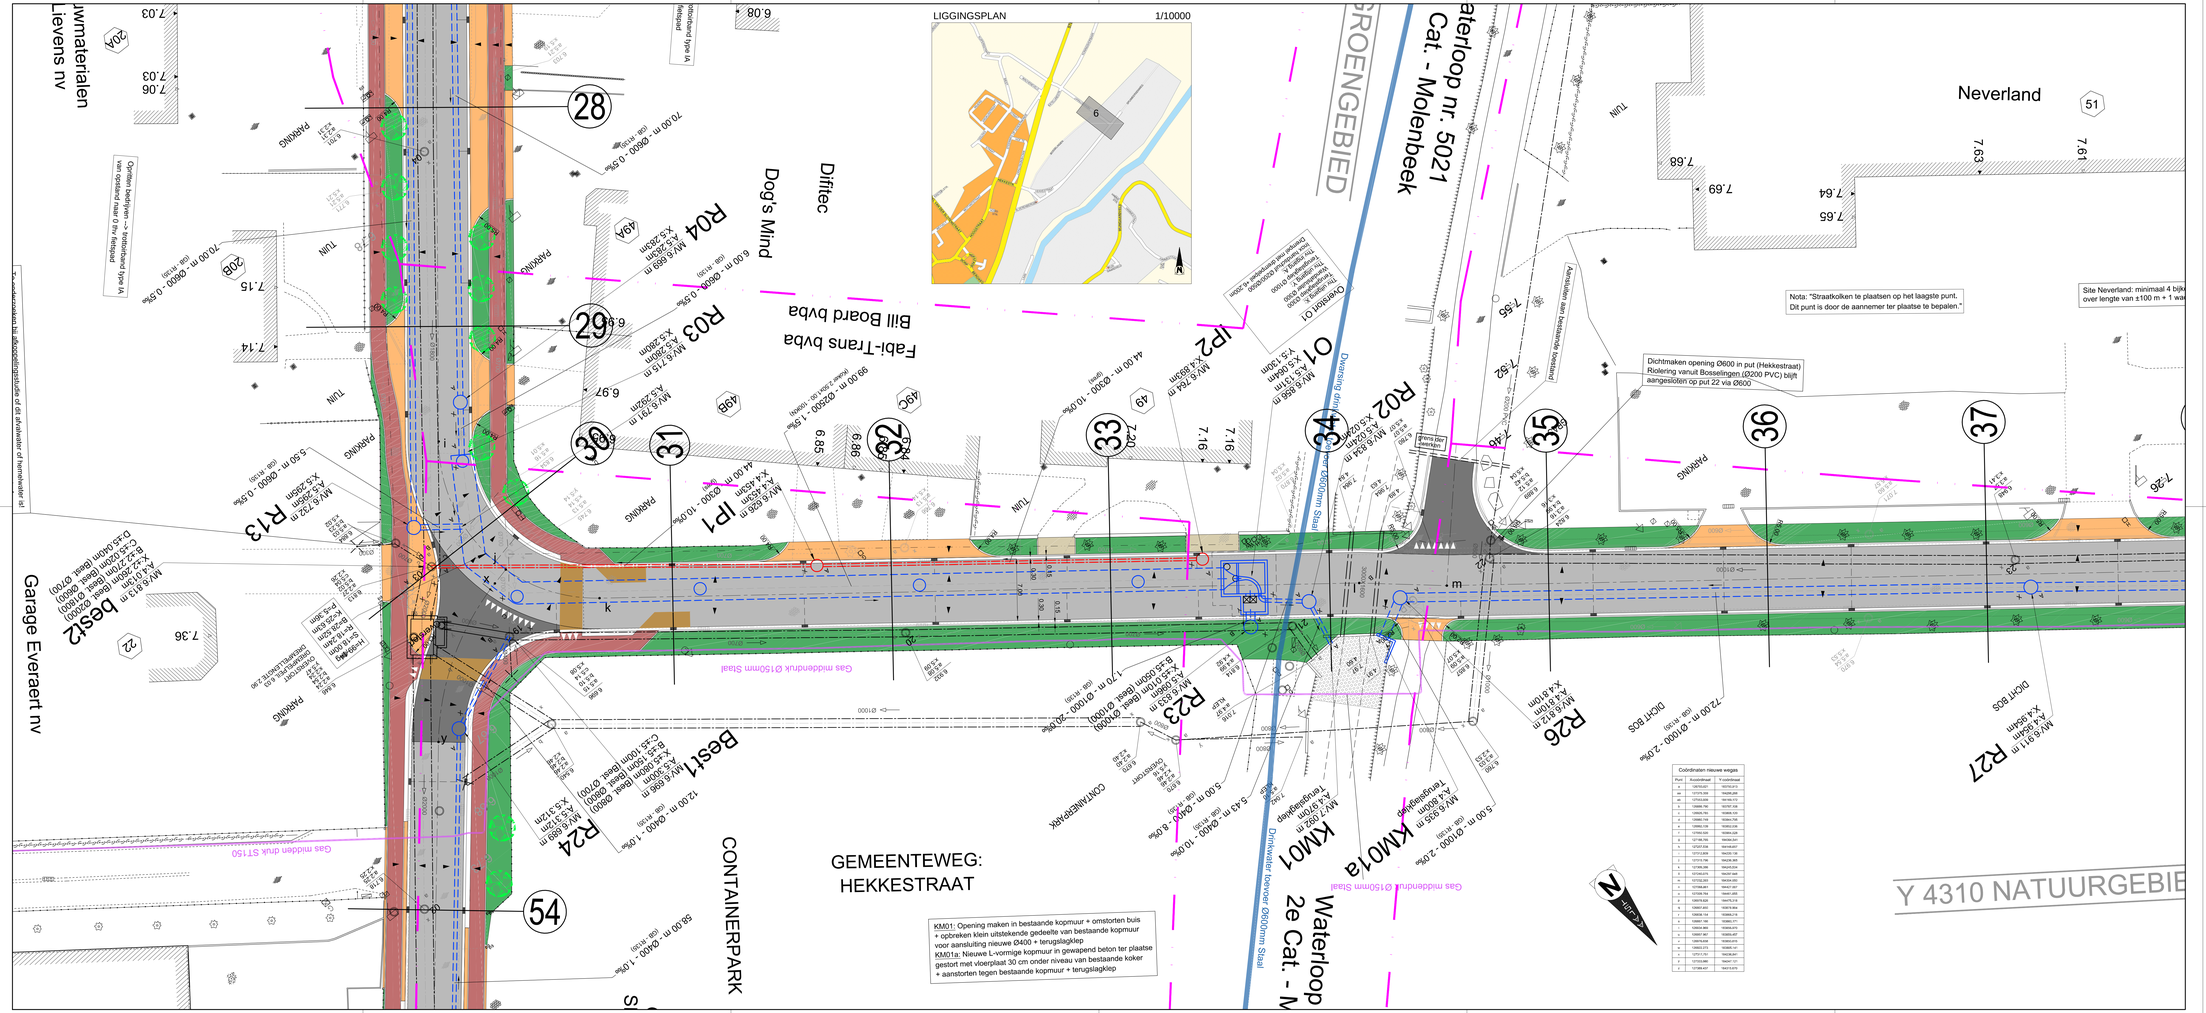

LEGENDE

- Cementbetonverharding
- Bitumineuze verharding
- Bitumineuze verharding rode toplaag - fietspad
- Grijze betonstraatstenen 220 x 110 x 100 mm - opritten bedrijven
- Grijze betonstraatstenen 220 x 220 x 80 mm - voetpad
- Betonstraatstenen 220 x 110 x 80 mm kleur antraciet - parkeerstrook
- Groenzone
- Fietspadcoating kleur rood
- Fietspadcoating kleur oker
- Kantstrook in ter plaatse gestort beton type IIE1 Geprefabriceerde trottoirband type IA - thv inritten woningen met afschuining 10/7
- Kantstrook in ter plaatse gestort beton type IIE1 Trottoirband breedte 50cm in ter plaatse gestort beton thv inritten woningen met afschuining 10/7
- Geprefabriceerde trottoirband type ID1
- Straatkolk met aansluiting in gres of pvc
- Inritbanden type 20x40 - 8/20x50
- Afwateringspijl hemelwater
- gracht/wadi - thv kopmuren uitwerken met rietbegels
- Nieuwe boom
- Te rooien bomen of struiken
- 40m-Ø400-1%- ontworpen DWA-leiding met inspektieput
- 40m-Ø400-1%- ontworpen RWA-leiding met inspektieput
- 40m-Ø400-1%- Collector
- uit te breken bestaande riolering met inspektieput
- op te vullen bestaande riolering met opbreken deksel
- IP5 geprefabriceerde inspektieput DWA met nummer
- R5 geprefabriceerde inspektieput RWA met nummer
- KM5 Kopmuur