Alverenbergbaan
Hekkestraat
Ontwerp riolering - even kant

Vergelijkingsvlak
1.00 m T.A.W.

Alverenbergbaan
Hekkestraat
Lengteschaal: 1/500
Hoogteschaal: 1/100
Profielnummer
Tussenafstand
Samengestelde afstand
Bestaande hoogtes
Ontworpen weghoogten
Hellingen
RWA
Tussenafstand
Helling en Ø
Bodemhoogte
Max. Hydr. Peil
Legkarak.
COLLECTOR
Tussenafstand
Helling en Ø
Bodemhoogte
Max. Hydr. Peil
Legkarak.
01
02
03
04
05
06
07
08
09
10
11
12
13
14
15
16
17
18
19
20
21
22
23
24
25
26
27
28
29
30
19,84 m
25.00 m
11.94‰
16.16‰
3.00‰
3.28‰
5.64‰
KM22 28.00 m Ø 400 - 1.0‰ 5.627 5.599
R22 35.00 m Ø 400 - 1.0‰ 5.599 5.564
R21 78.00 m Ø 600 - 0.5‰ 5.564 5.525
R20 63.00 m Ø 600 - 0.5‰ 5.525 5.495
R19 60.00 m Ø 600 - 0.5‰ 5.495 5.465
R18 62.00 m Ø 600 - 0.5‰ 5.465 5.434
R17 65.00 m Ø 600 - 0.5‰ 5.434 5.402
R16 70.00 m Ø 600 - 0.5‰ 5.402 5.367
R15 75.00 m Ø 600 - 0.5‰ 5.367 5.330
R14 70.00 m Ø 600 - 0.5‰ 5.330 5.295
R13
18 28.92 m Ø 1800 - 0.3‰ 2.580 2.570
17 37.49 m Ø 1800 - -2.1‰ 2.560 2.640
16 32.79 m Ø 1800 - 7.9‰ 2.660 2.400
15 21.22 m Ø 1800 - -2.8‰ 2.400 2.460
14 42.16 m Ø 1800 - -0.5‰ 2.450 2.470
13 51.39 m Ø 1800 - -3.3‰ 2.470 2.640
12 53.88 m Ø 1800 - 1.1‰ 2.540 2.480
11 56.09 m Ø 1800 - -0.9‰ 2.480 2.530
10 53.85 m Ø 1800 - 1.5‰ 2.530 2.450
09 53.69 m Ø 1800 - 1.3‰ 2.470 2.400
08 53.81 m Ø 1800 - 1.3‰ 2.400 2.330
07 51.44 m Ø 1800 - 1.4‰ 2.410 2.340
06 44.66 m Ø 1800 - 2.5‰ 2.350 2.240
05 58.36 m Ø 1800 - -1.2‰ 2.240 2.310
04 47.37 m Ø 1800 - 0.8‰ 2.310 2.270
03 6.08 m Ø 2000 - 3.3‰

Hekkestraat
Doodlopend gedeelte

Vergelijkingsvlak
1.00 m T.A.W.

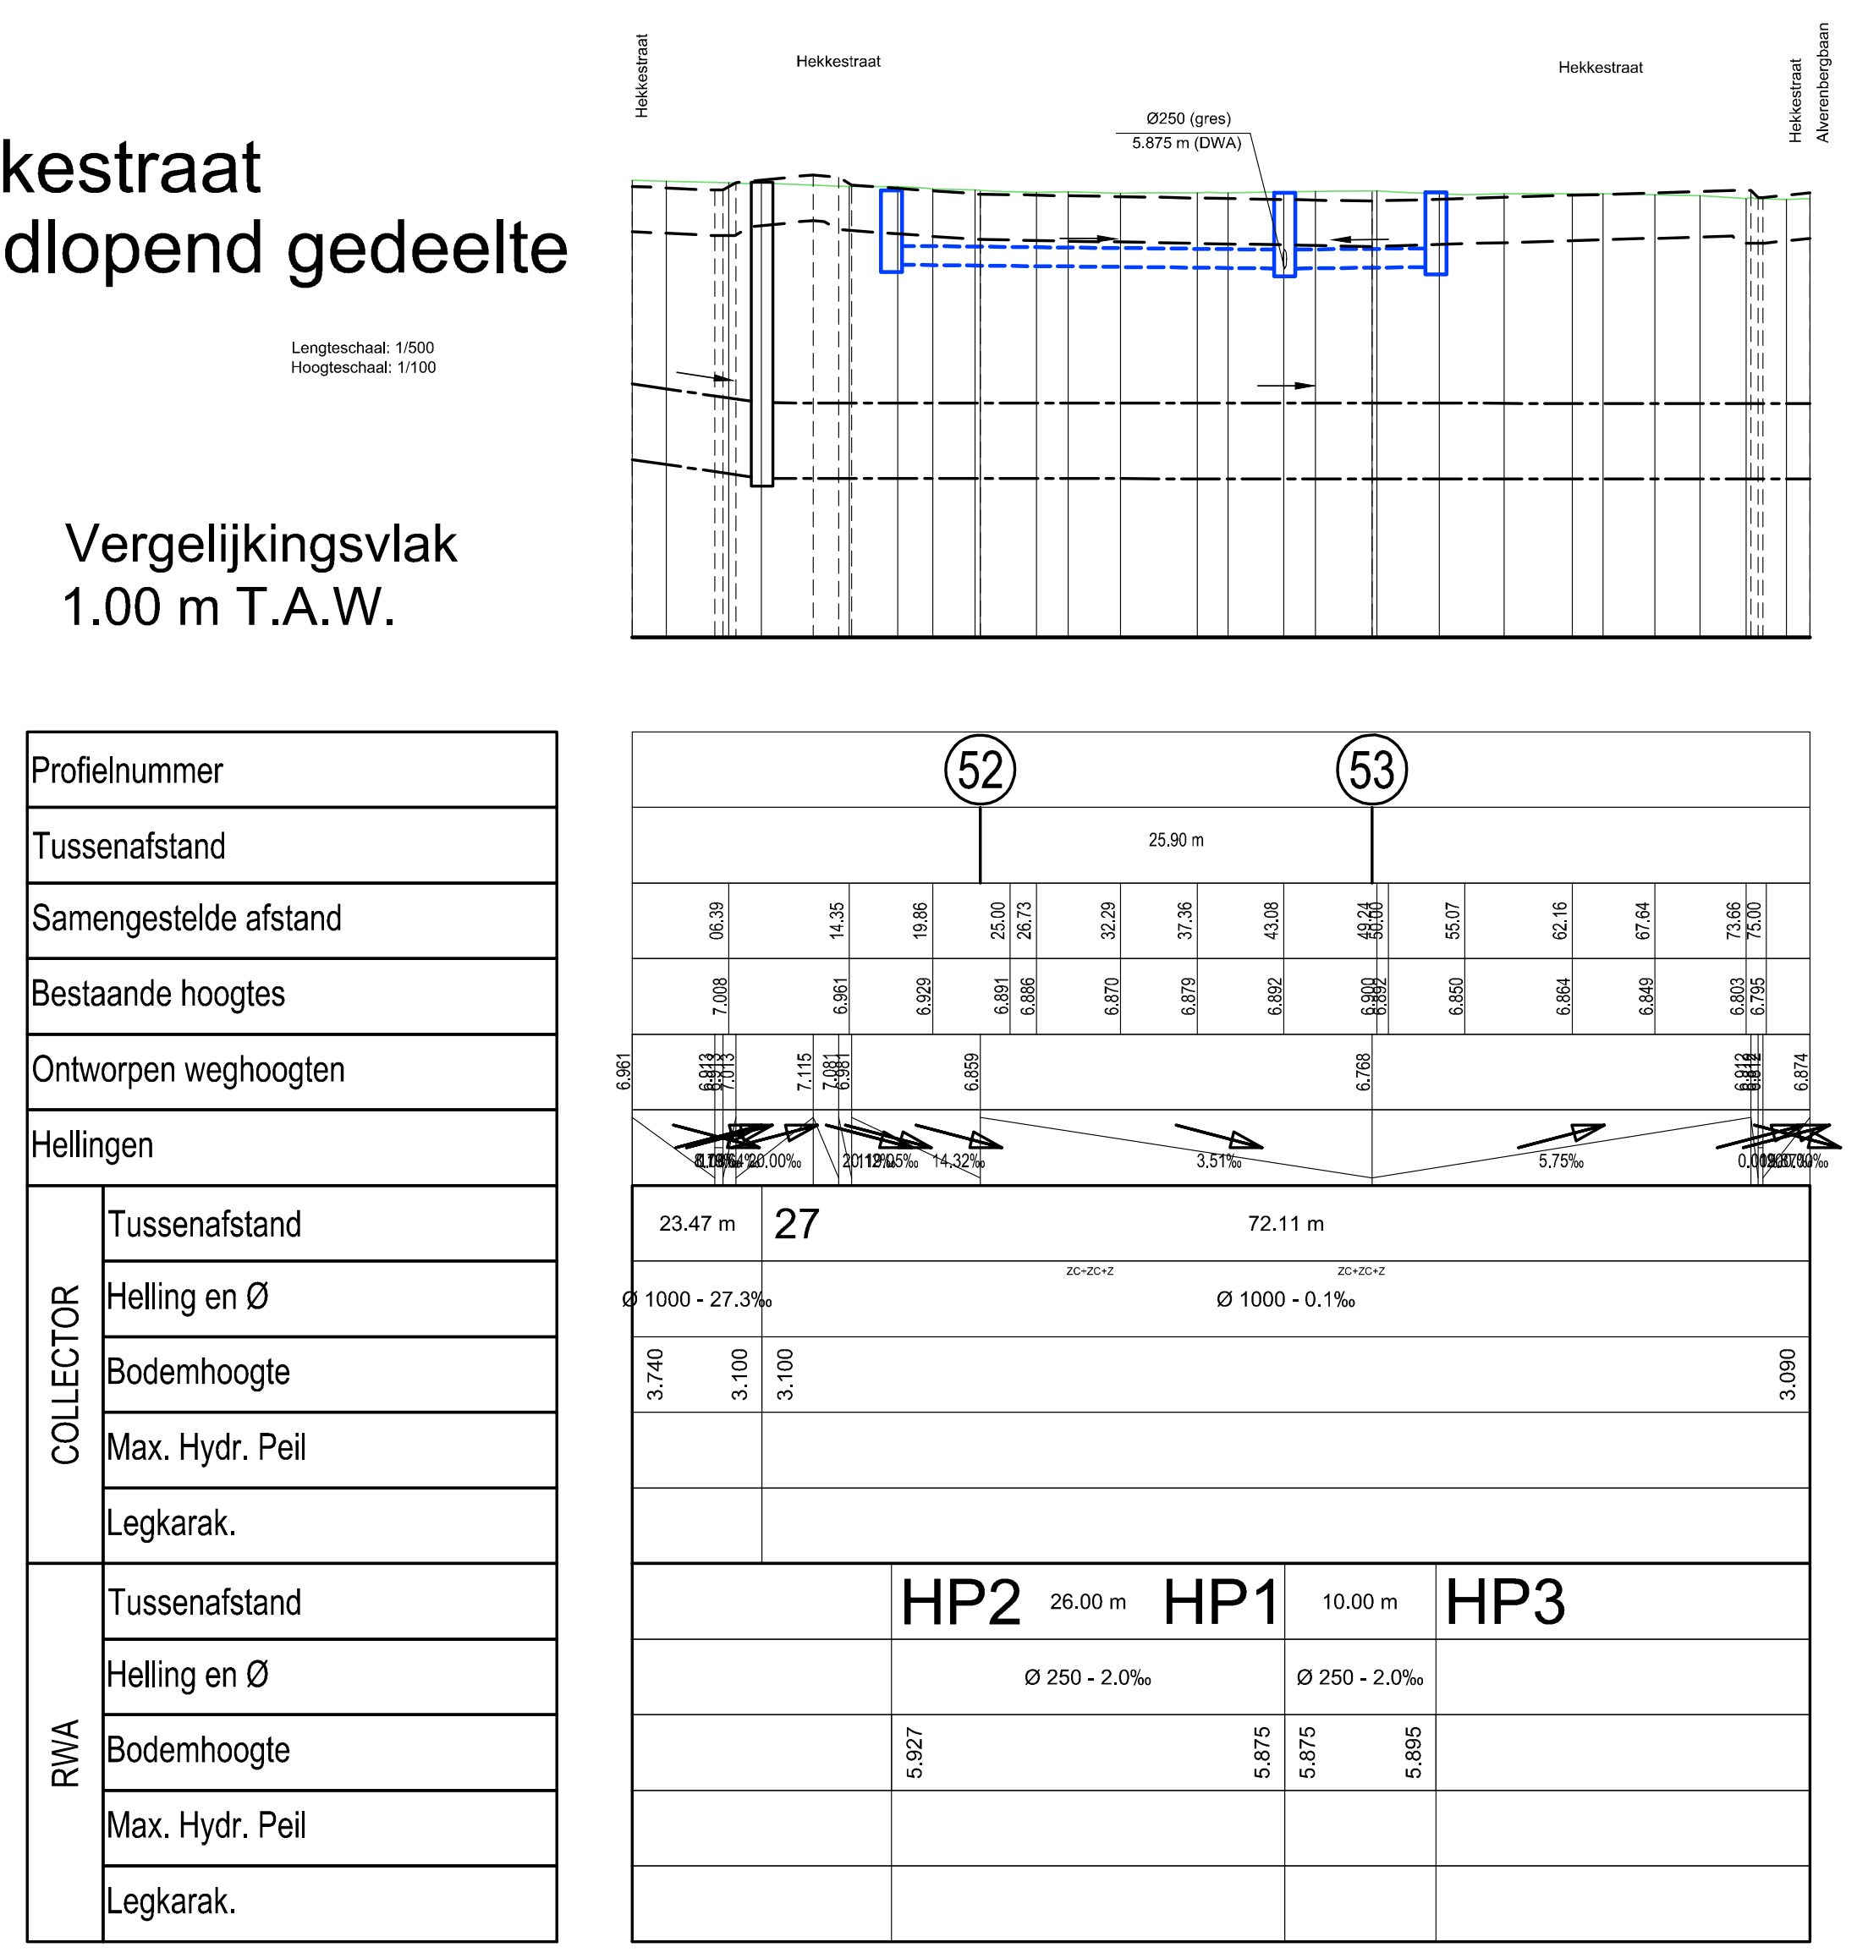

Spuimeersenweg

Vergelijkingsvlak
1.00 m T.A.W.

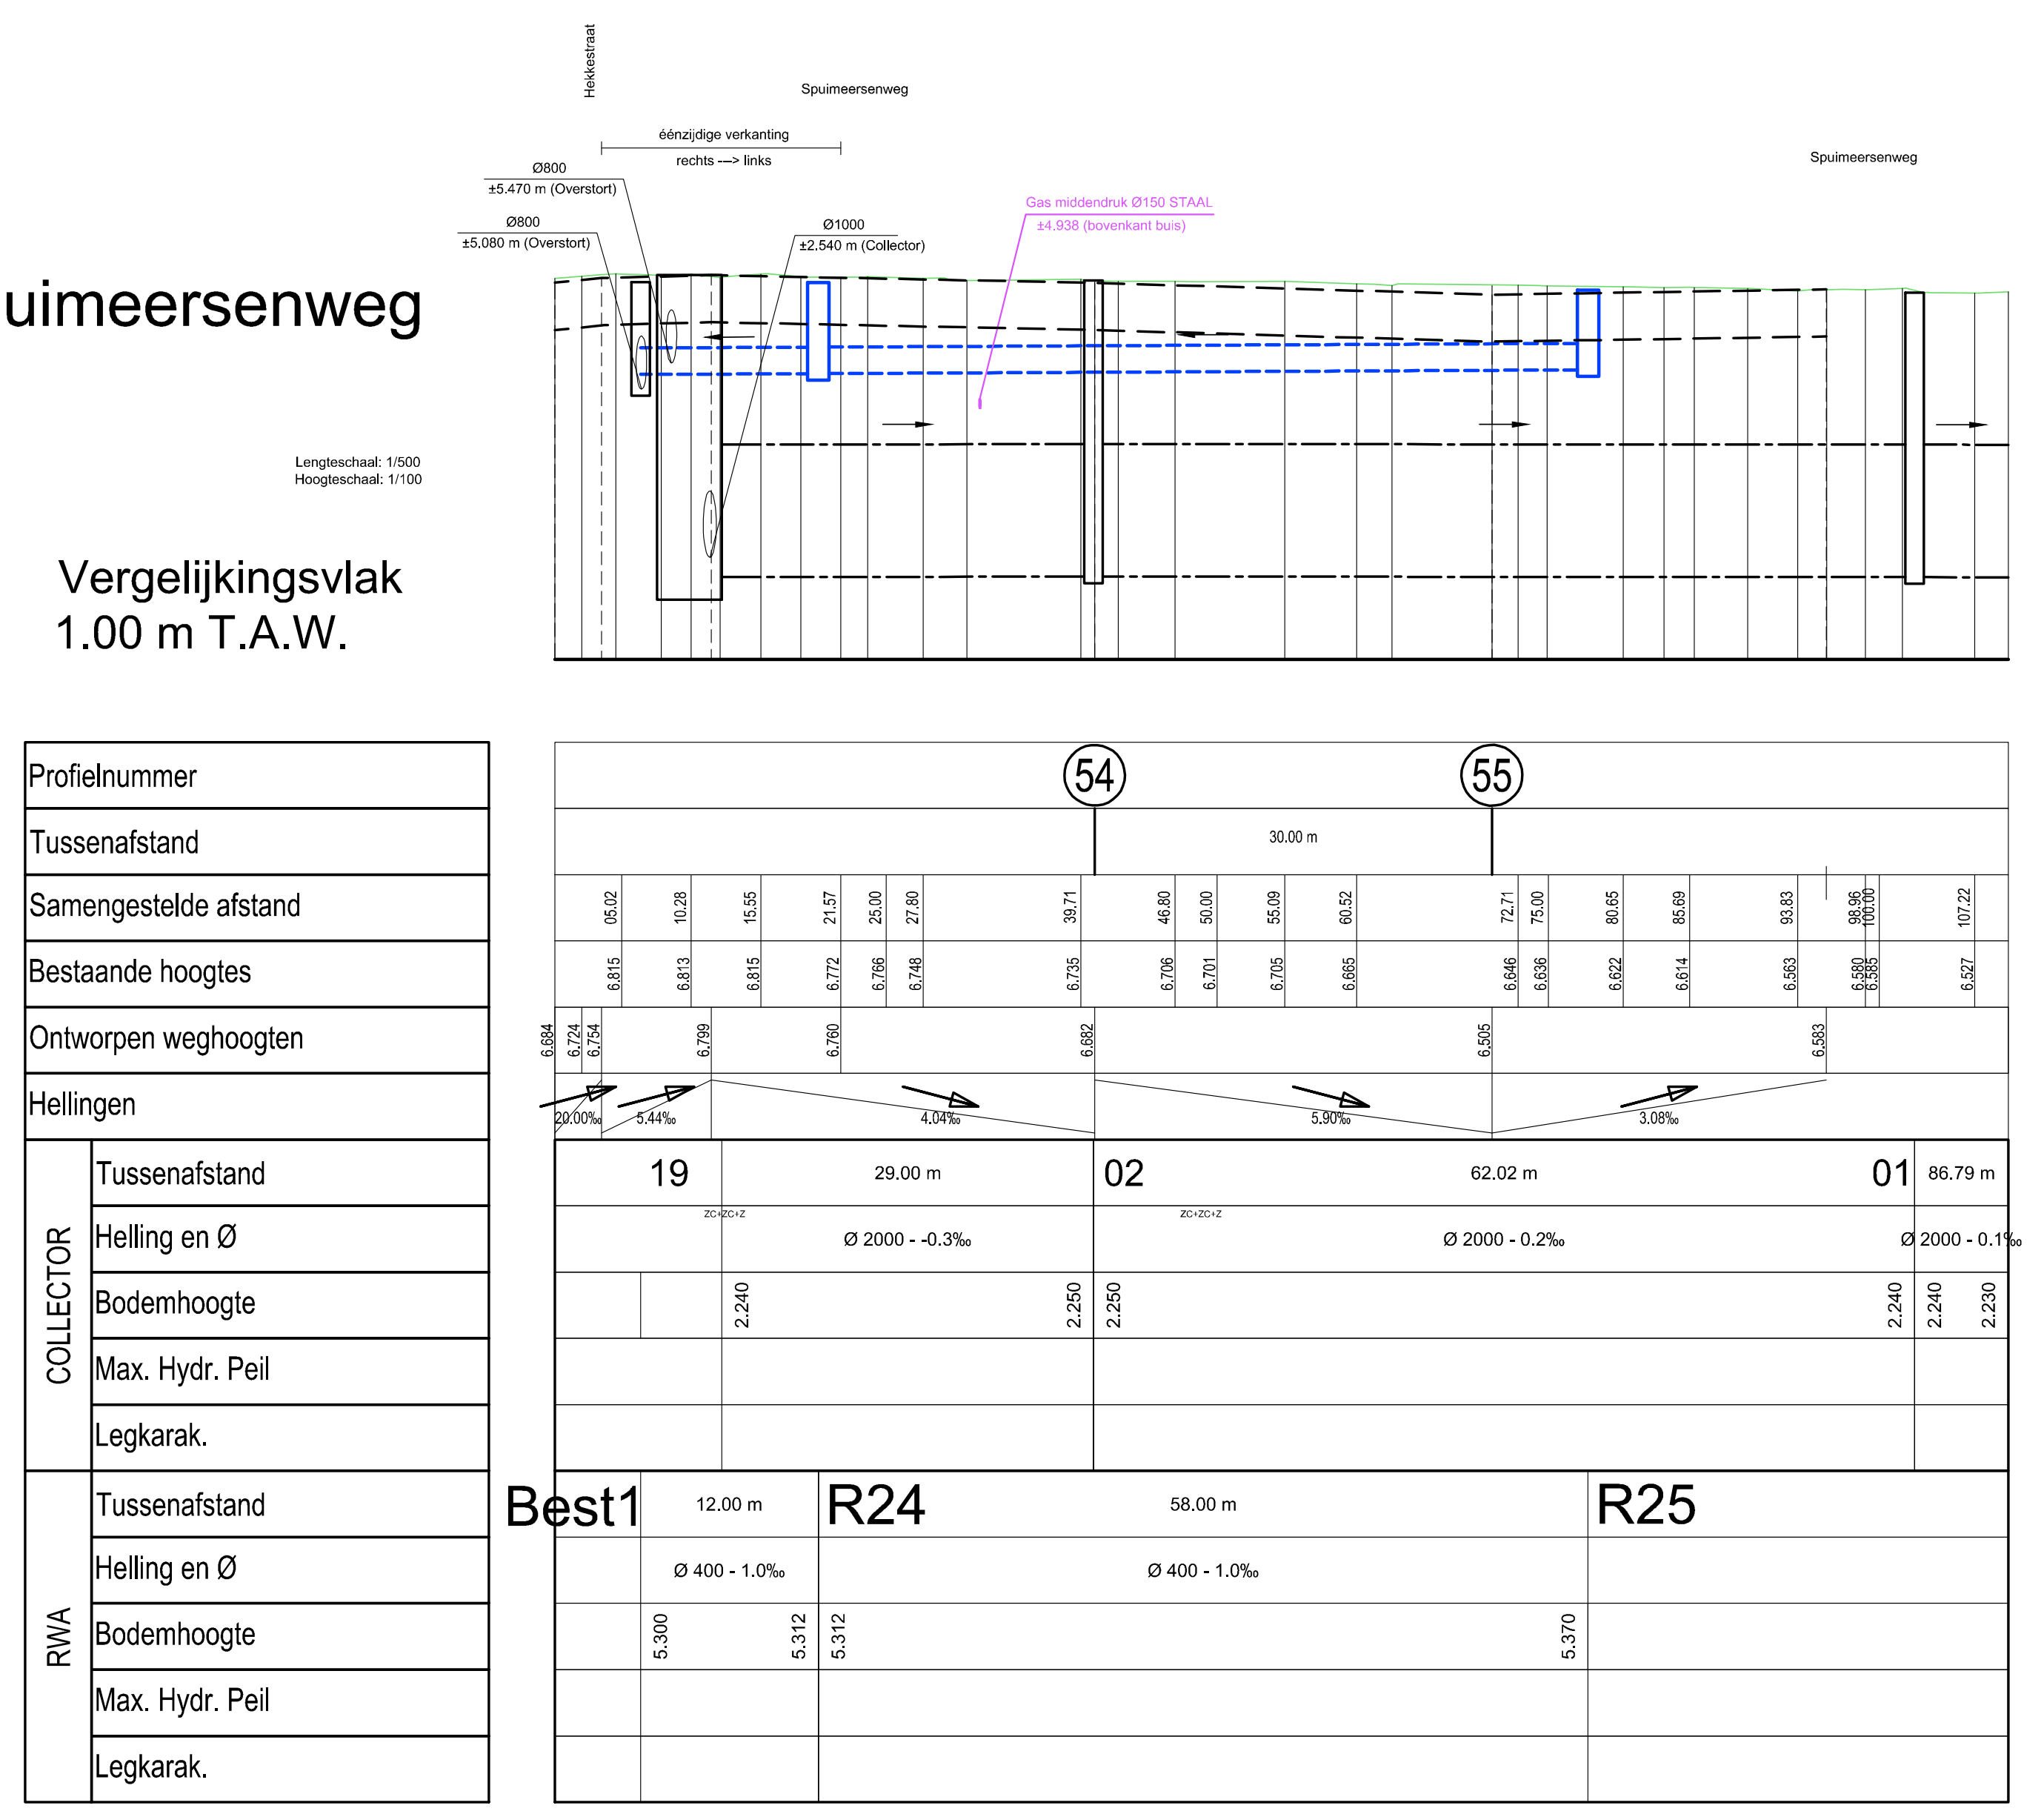

Fietspad
Spuimeersenweg - jaagpad

Vergelijkingsvlak
1.00 m T.A.W.

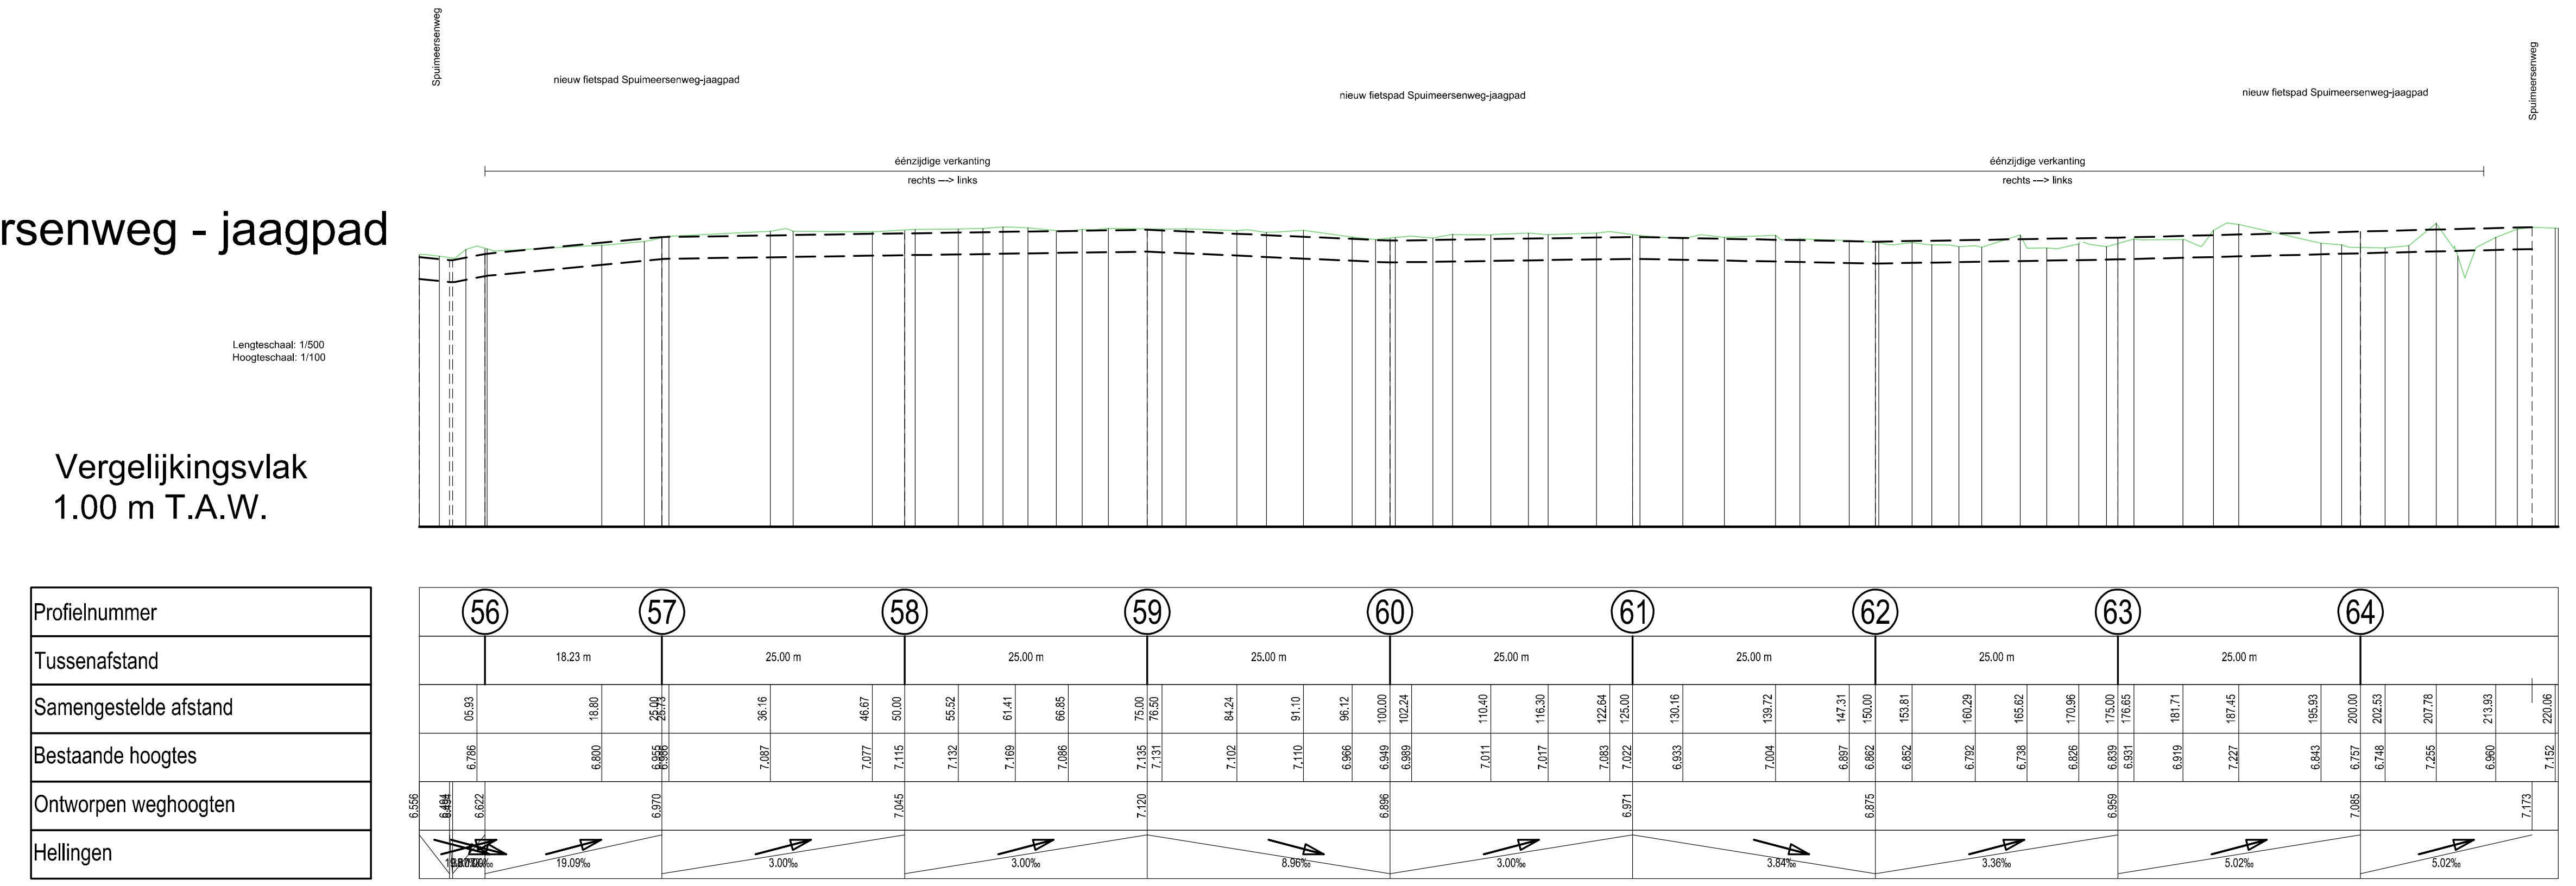

OOST-VLAANDEREN
AALST

HERINRICHTING BEDRIJVENTERREIN
DENDEROMGEVING NOORD
RIOLERINGSWERKEN MET AANSLUITEND
WEGENWERKEN IN DE HEKKESTRAAT, ALVERENBERGBAAN
EN SPUIMEERSENWEG TE HOFSTADE-AALST

LENGTEPROFIELEN 2

Nr.	Datum	Historiek	Get.
3	09-11-2017	Aanbestedingsdossier	KDP
2	09-02-2017	Ontwerpfase riolering en wegenis	KDP
1	20-01-2017	Voorontwerp	KDP

projectingenieurs	Opgemaakt door het diensthoofd	Gezien en goedgekeurd door de directeur MOD
Ing. Lieve Vijverman Ing. Jan De Mette Ing. Hans Van Langenhove	Ing. Eddy Thijs	ir. Nico Rottiers

Gezien om als bijlage gevoegd te worden bij de beraadslaging van de gemeenteraad van heden Aalst, de

stadssecretaris burgemeester

Studiebureau

Stad Aalst
dienst Mobiliteit en openbare werken
Werf 9 - 9300 Aalst
Tel. 053 77 9300

GEBRUIKTE EENHEID: Meter

Nummer: 1722 | Schaal: 1/500 - 1/100 | Opp.: 1,00 m² | Plannen: 20/28

X:\Doc\MOD-MOW\04_Projecten\01_MOW_MJP\Industrie Hofstade-Noord\4_Grafisch\3_Ontwerp\20170123_Ontwerp_Hekkestraat\20171109_Ontwerp_Hekkestraat.dwg