
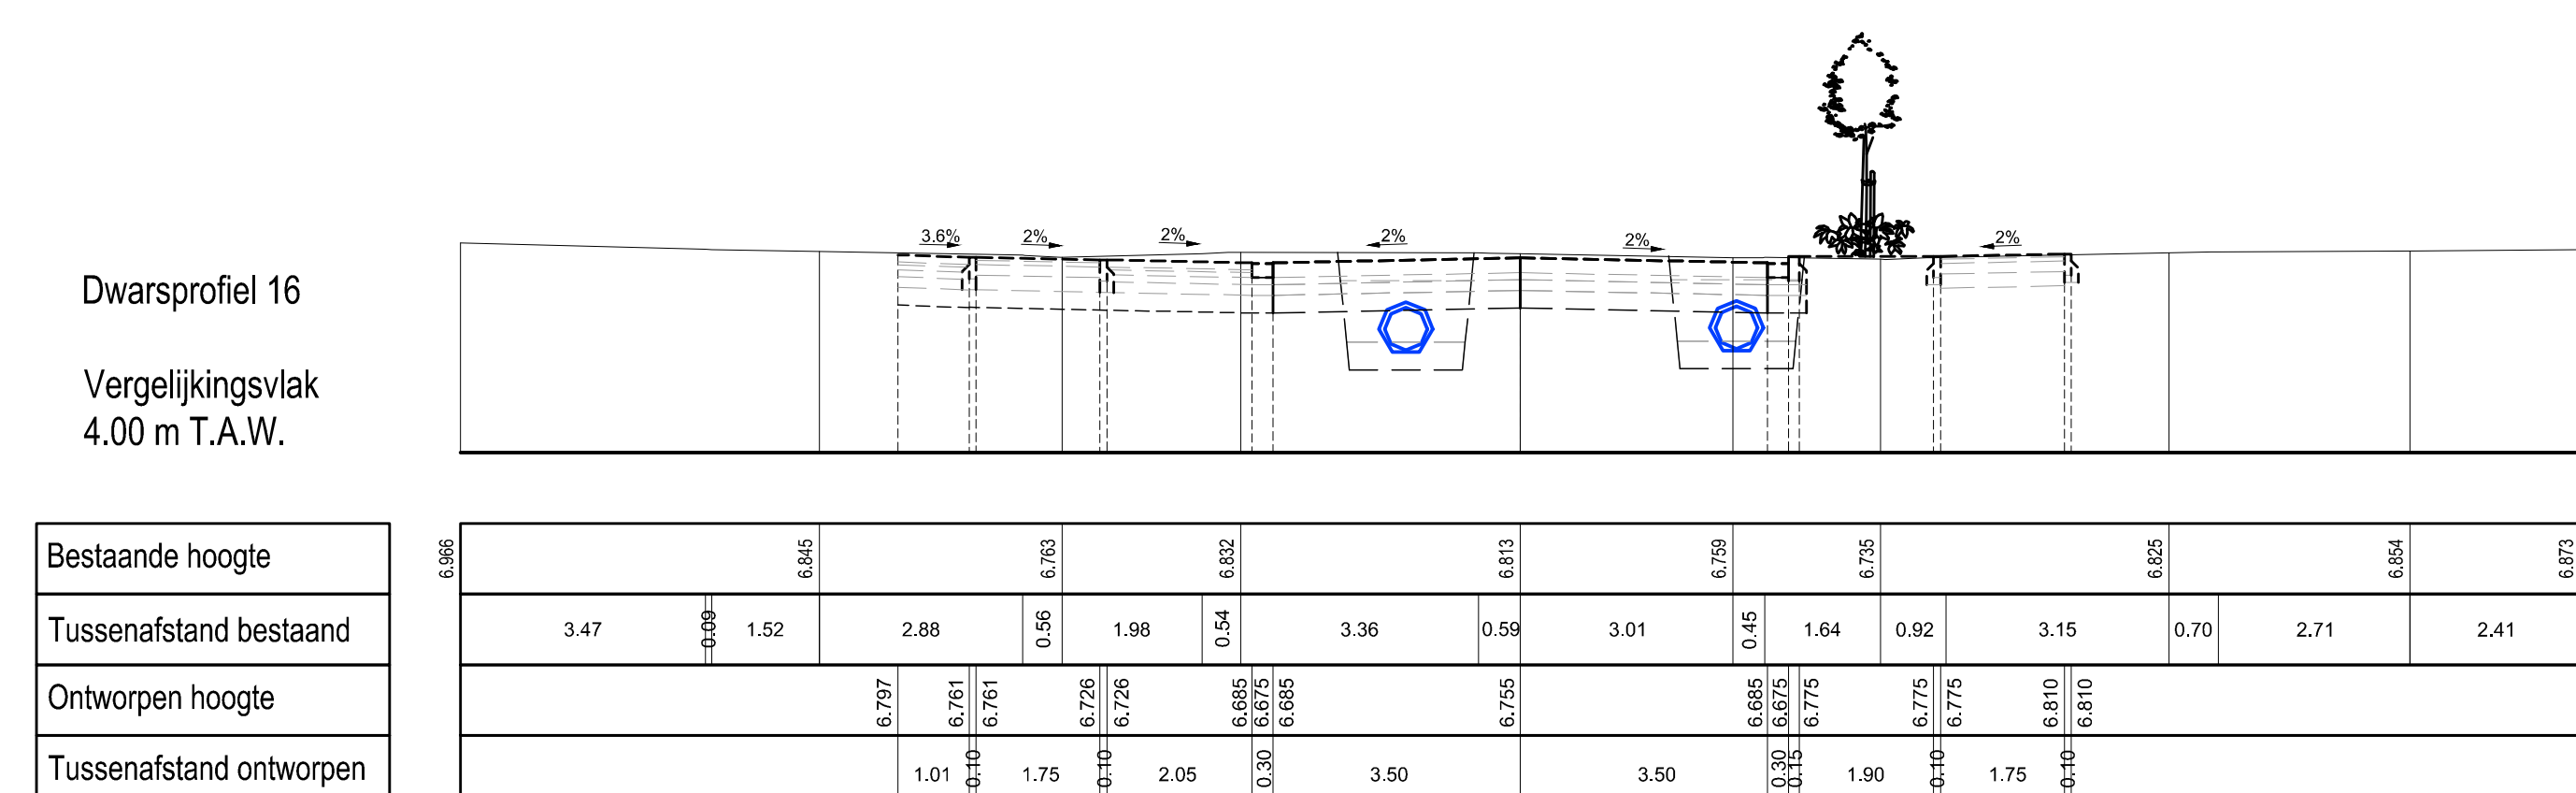
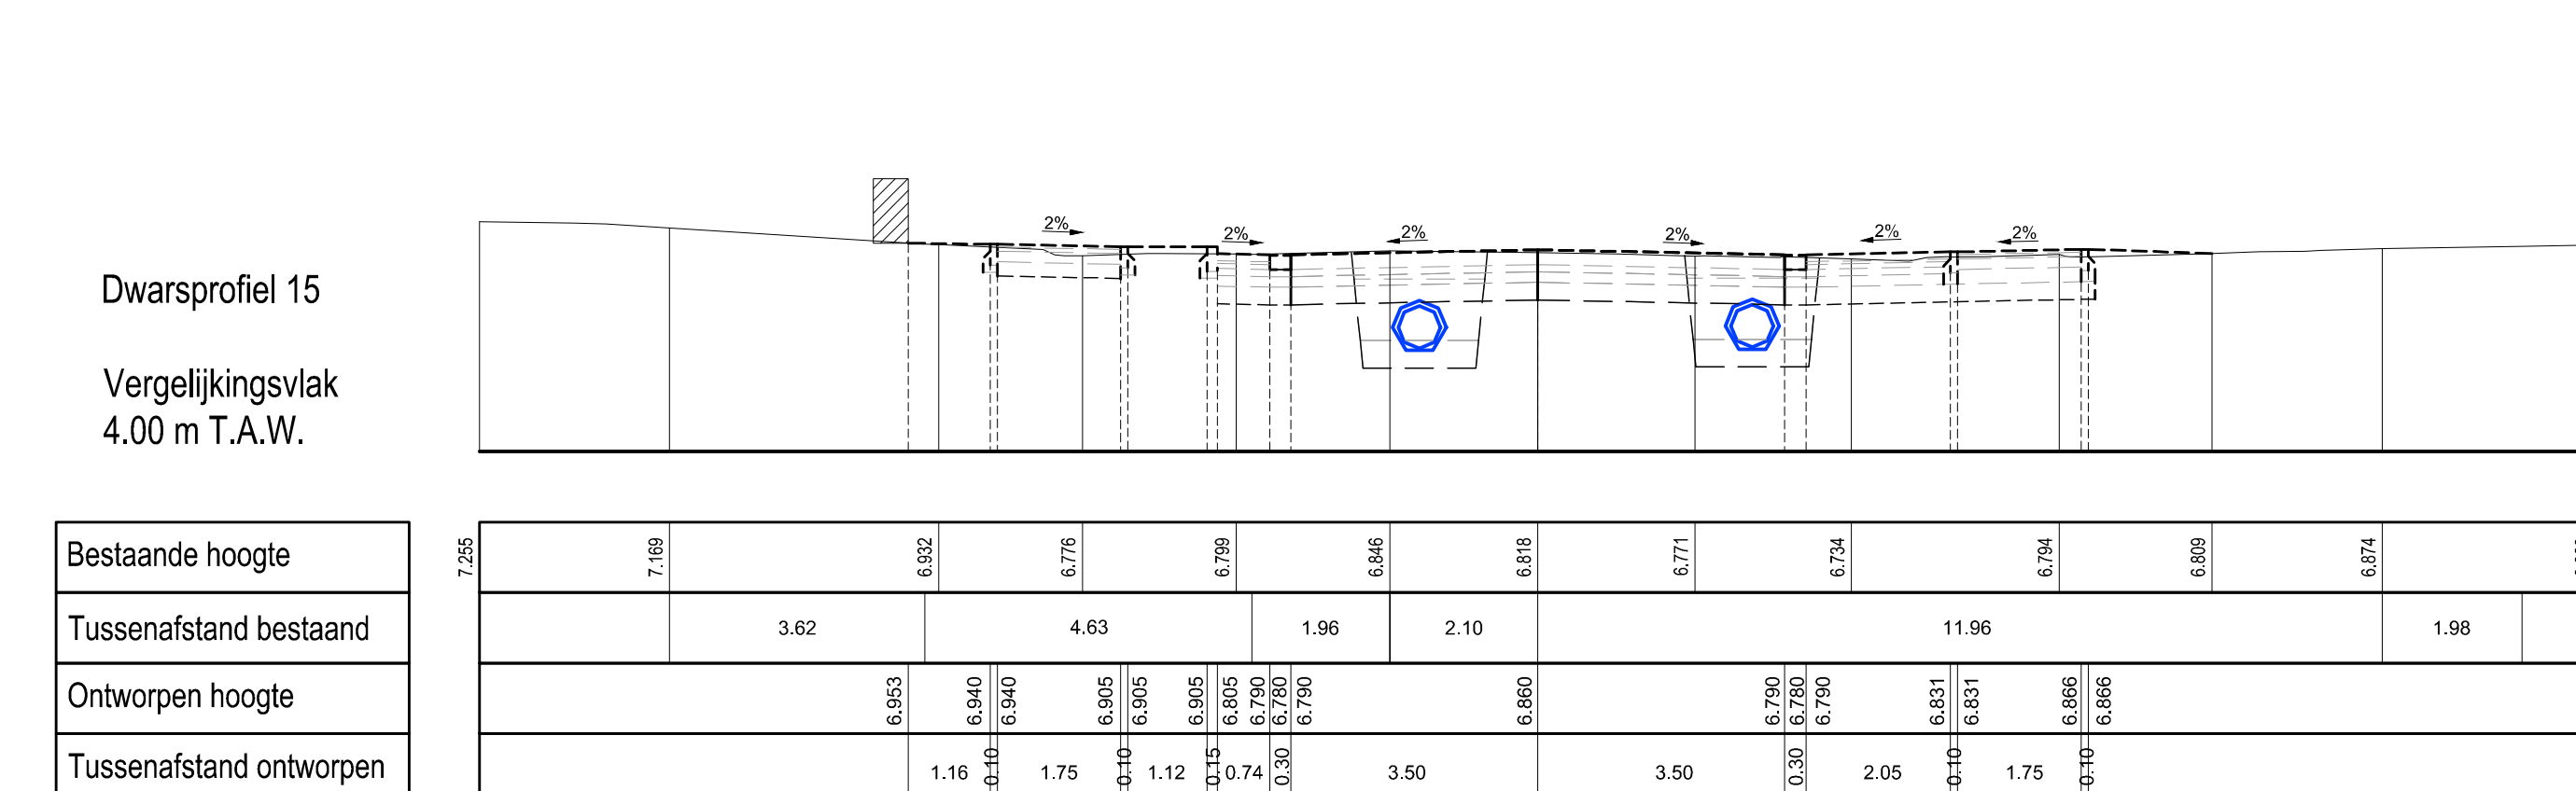
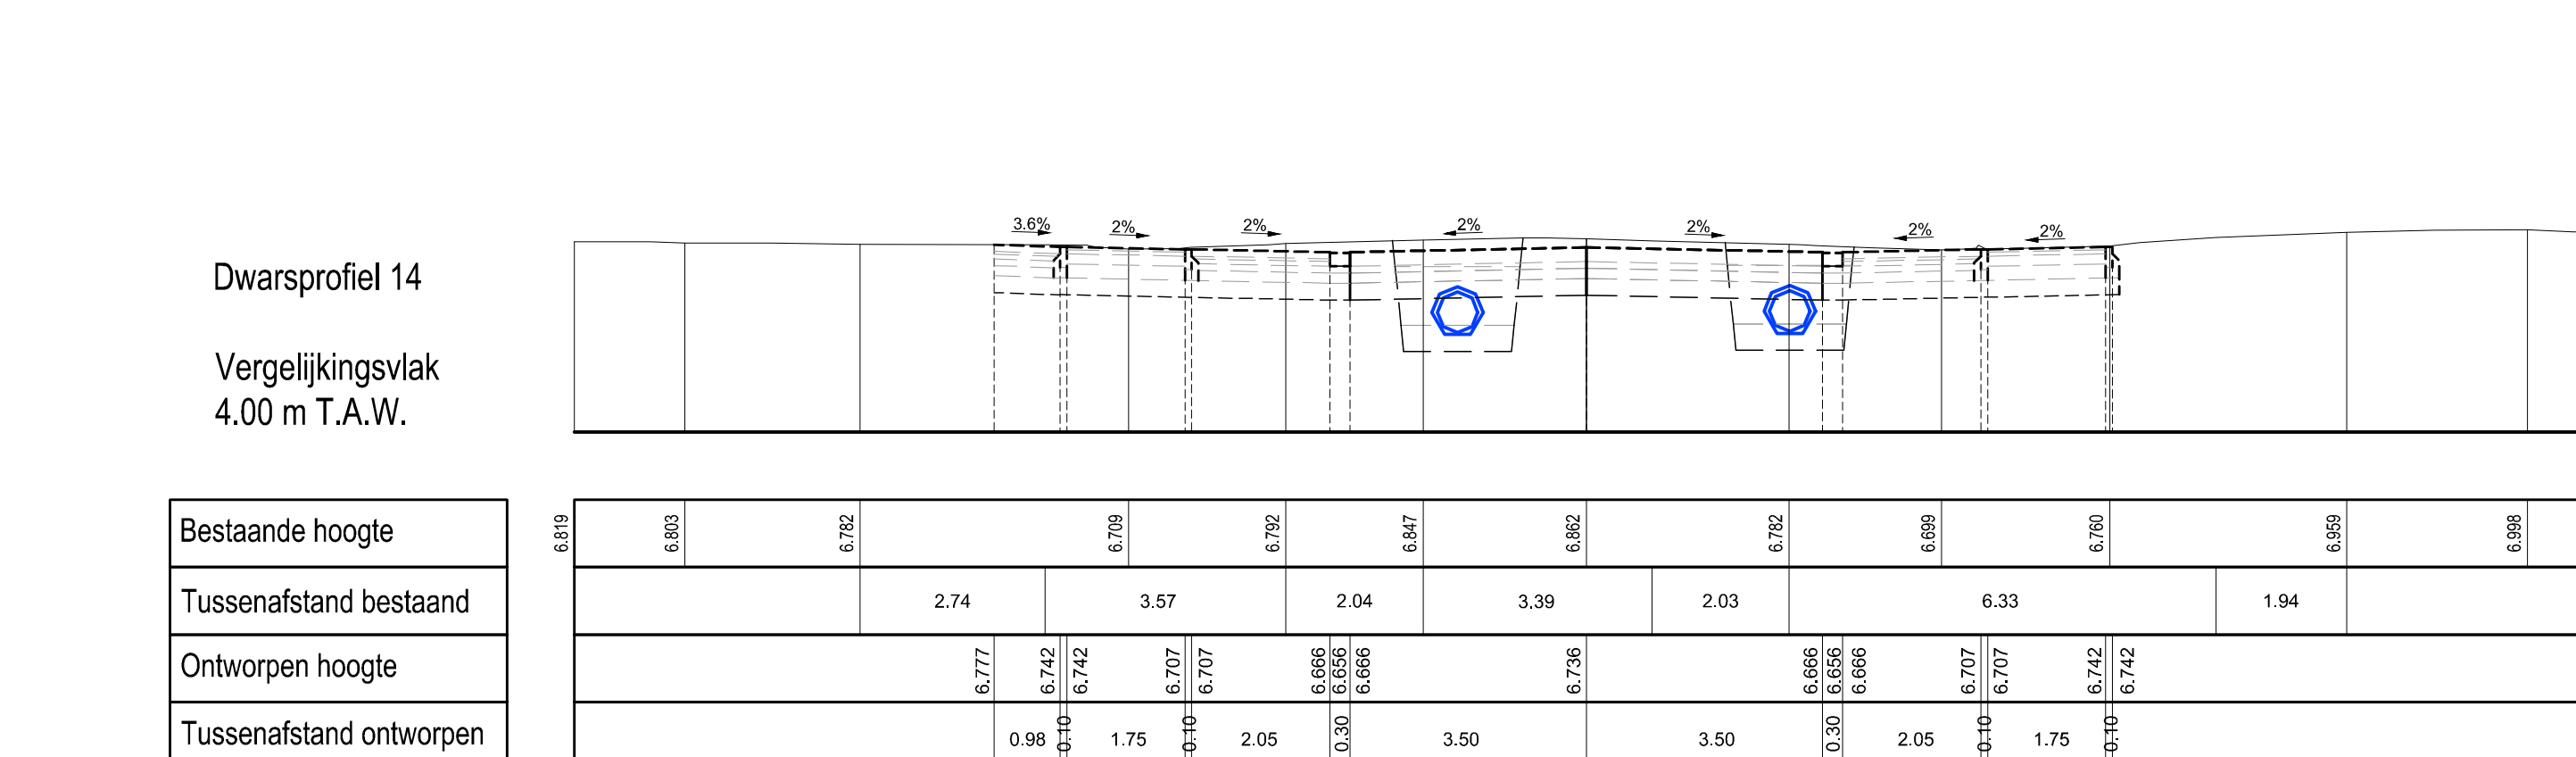
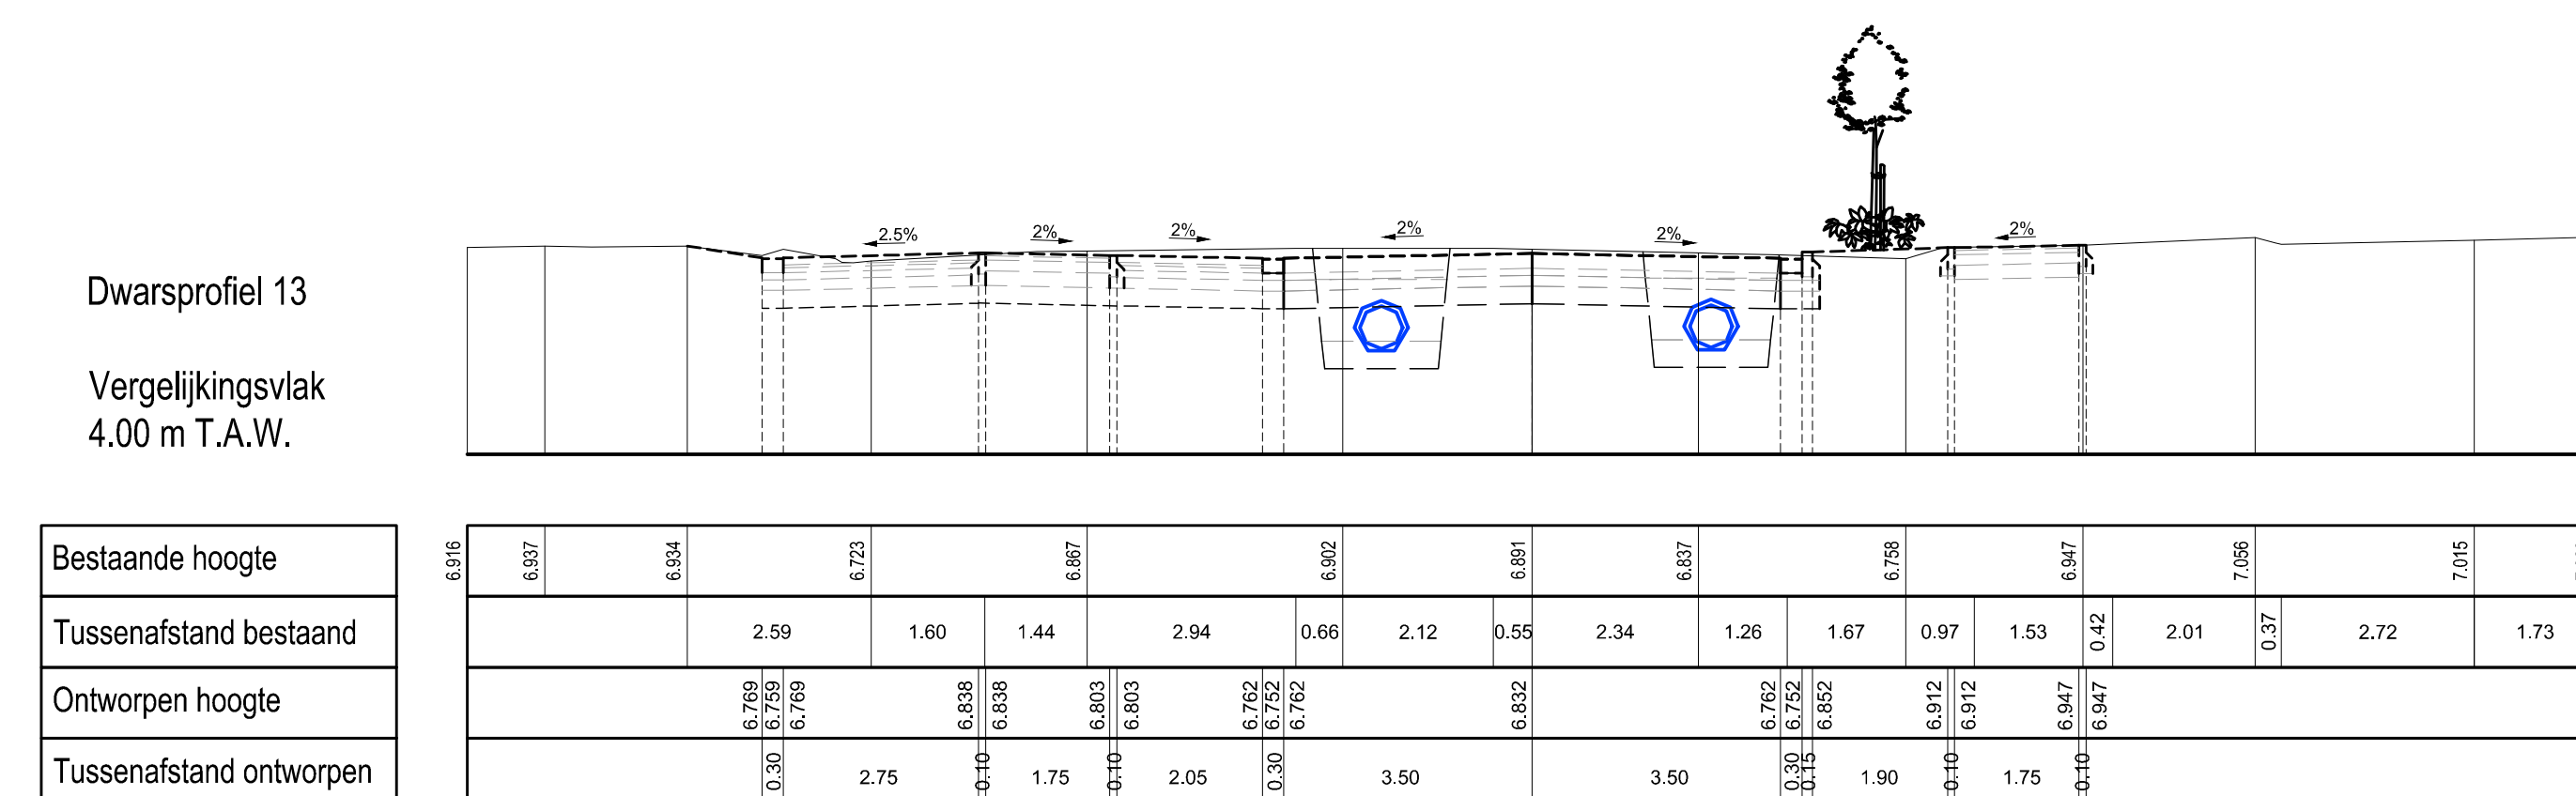
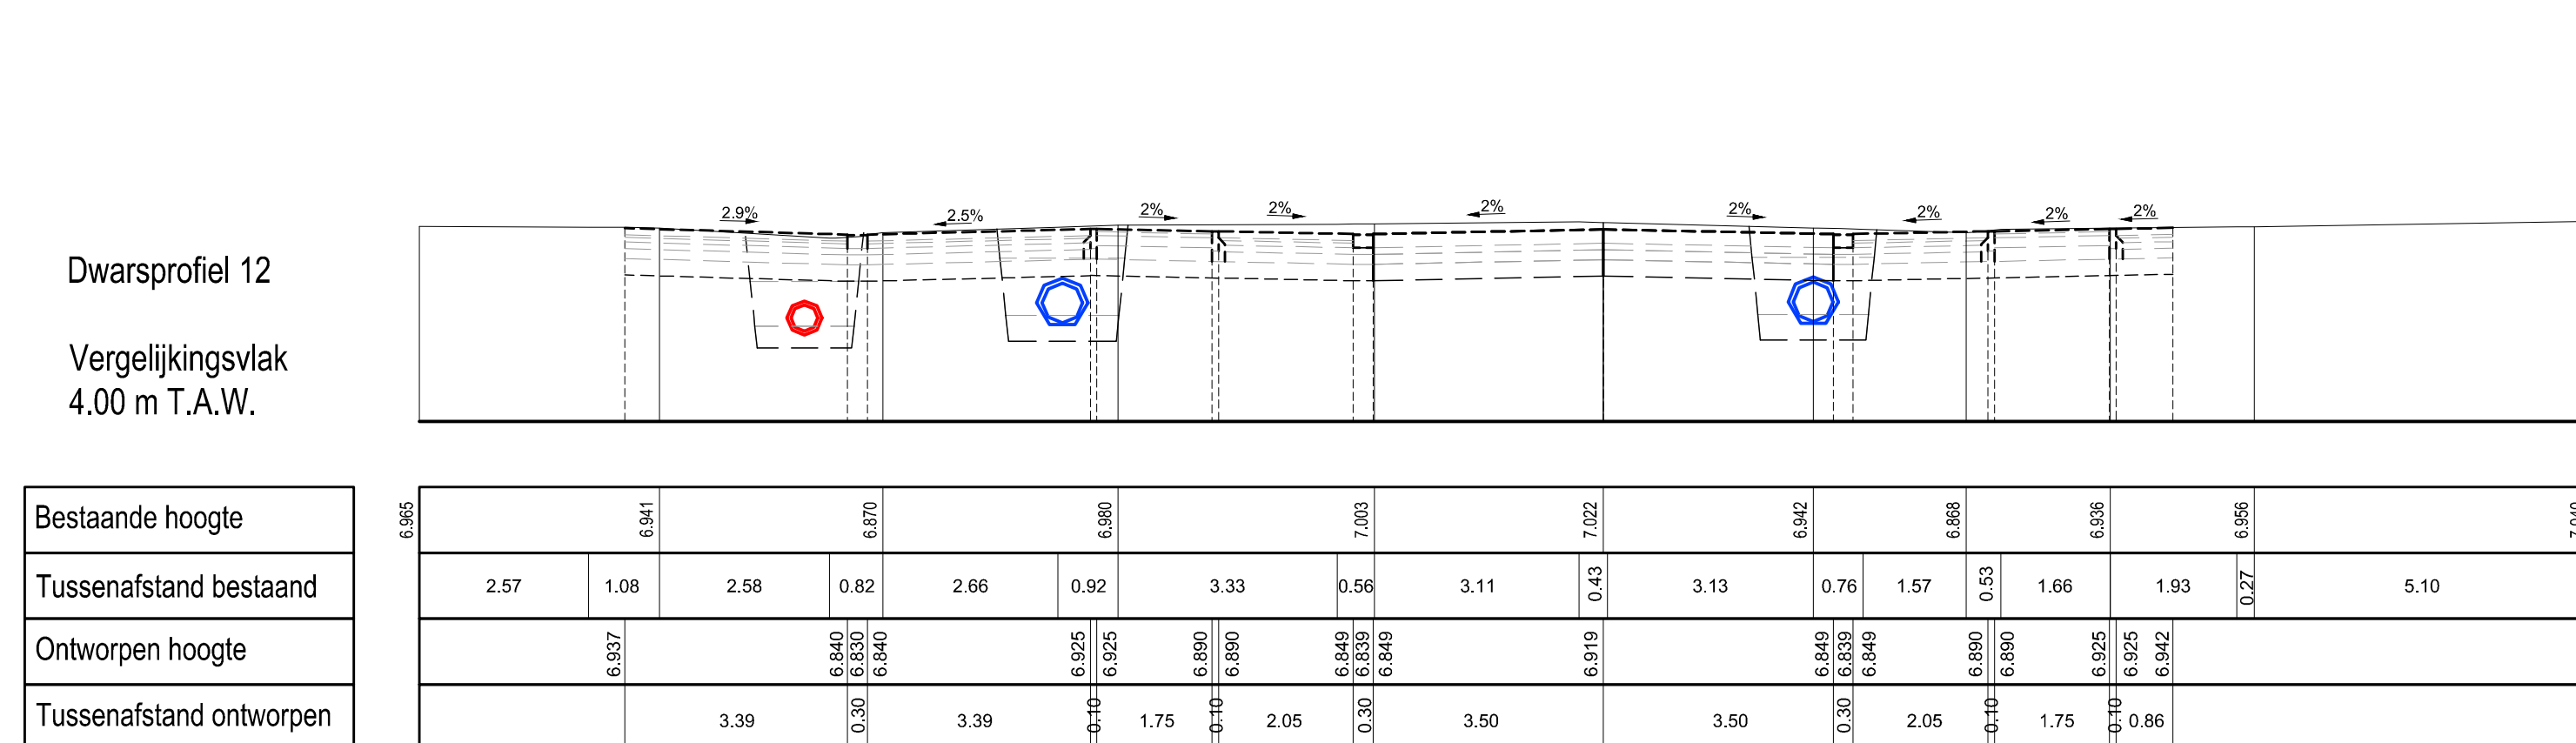
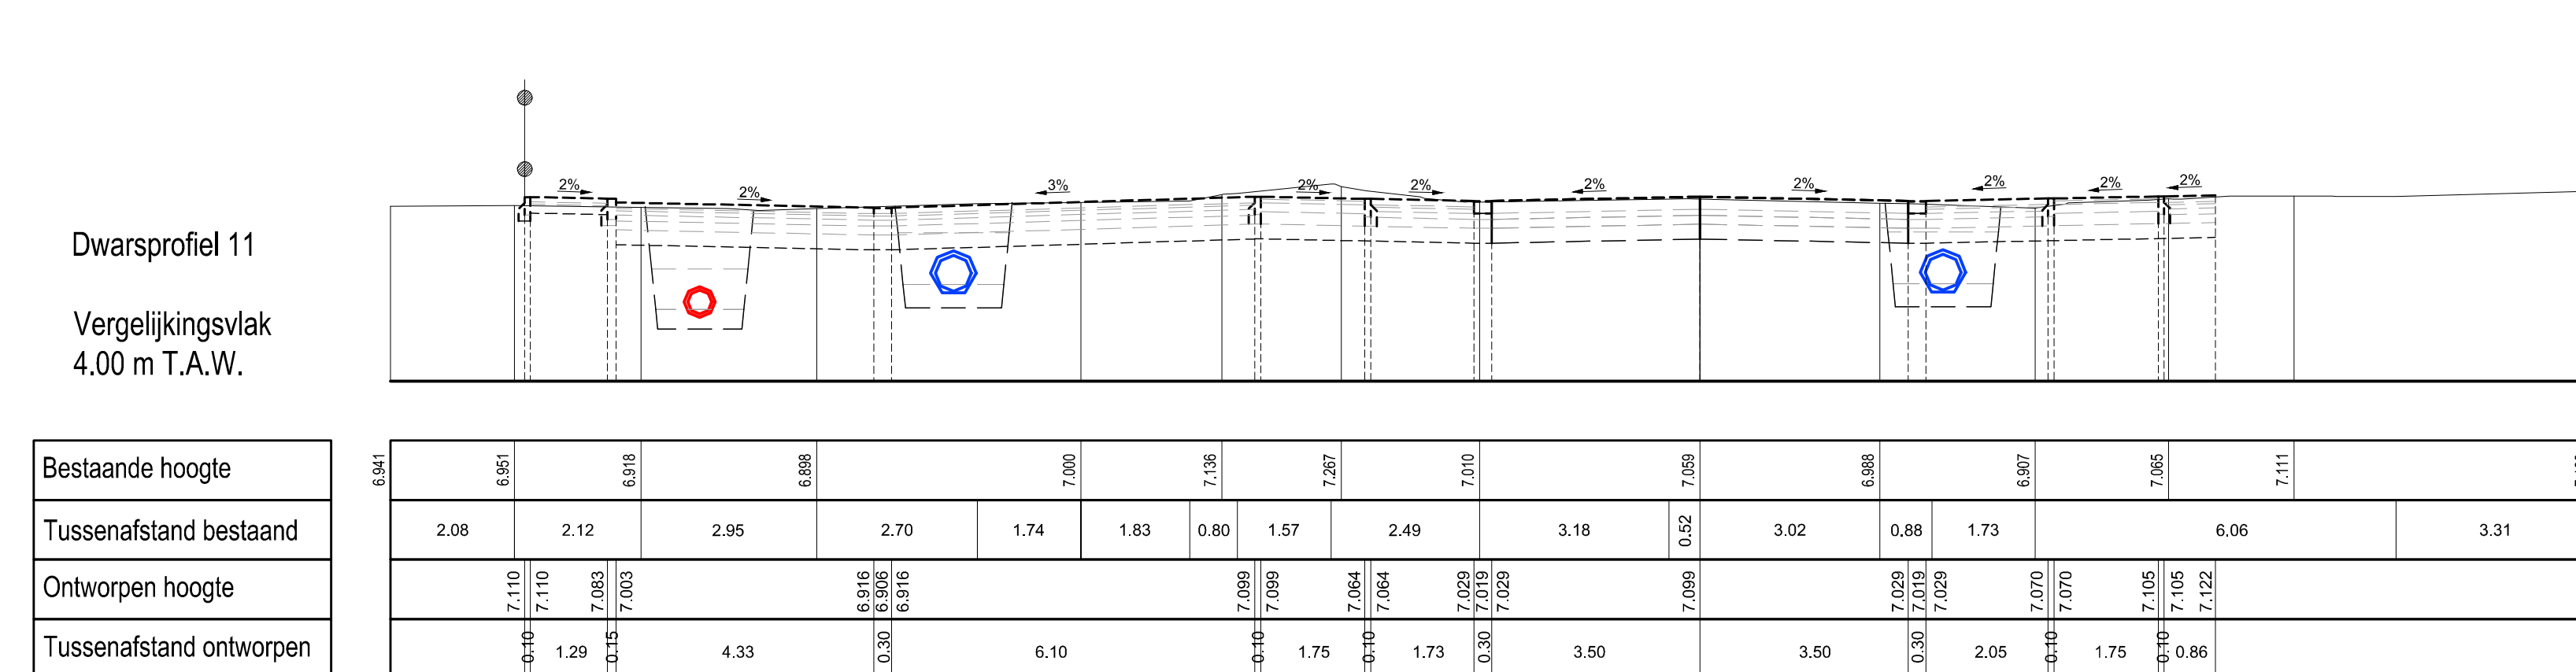
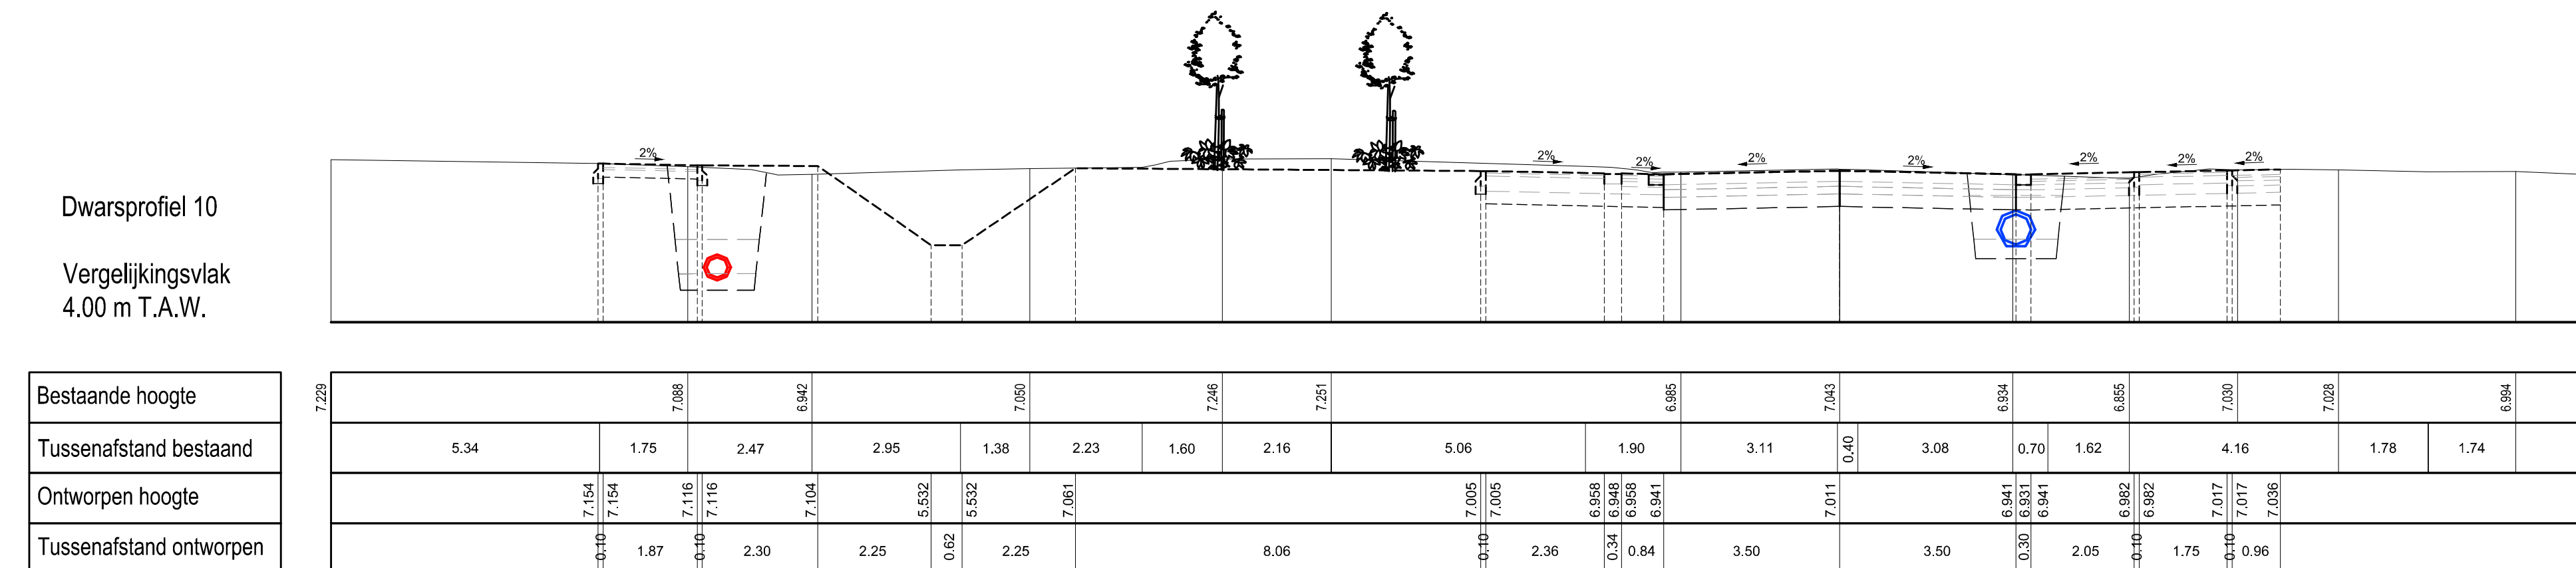
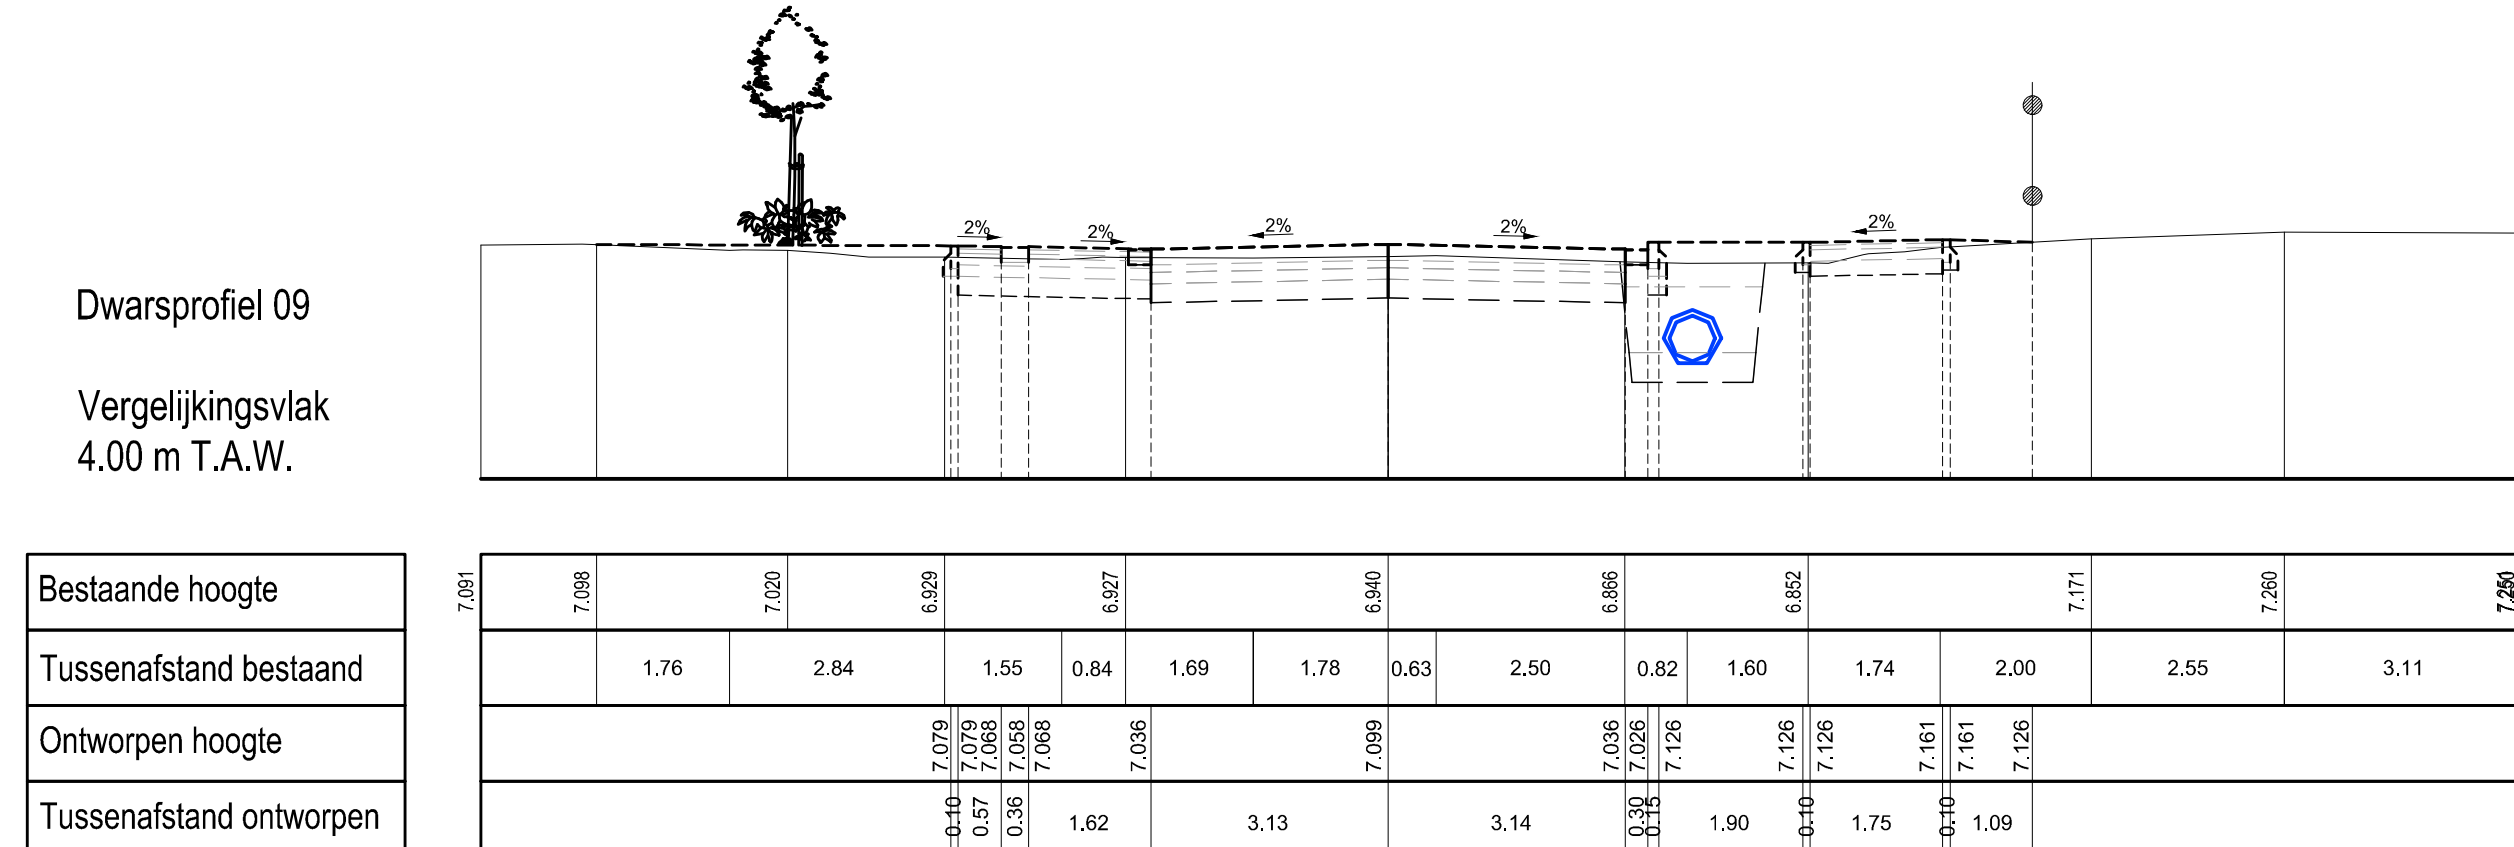
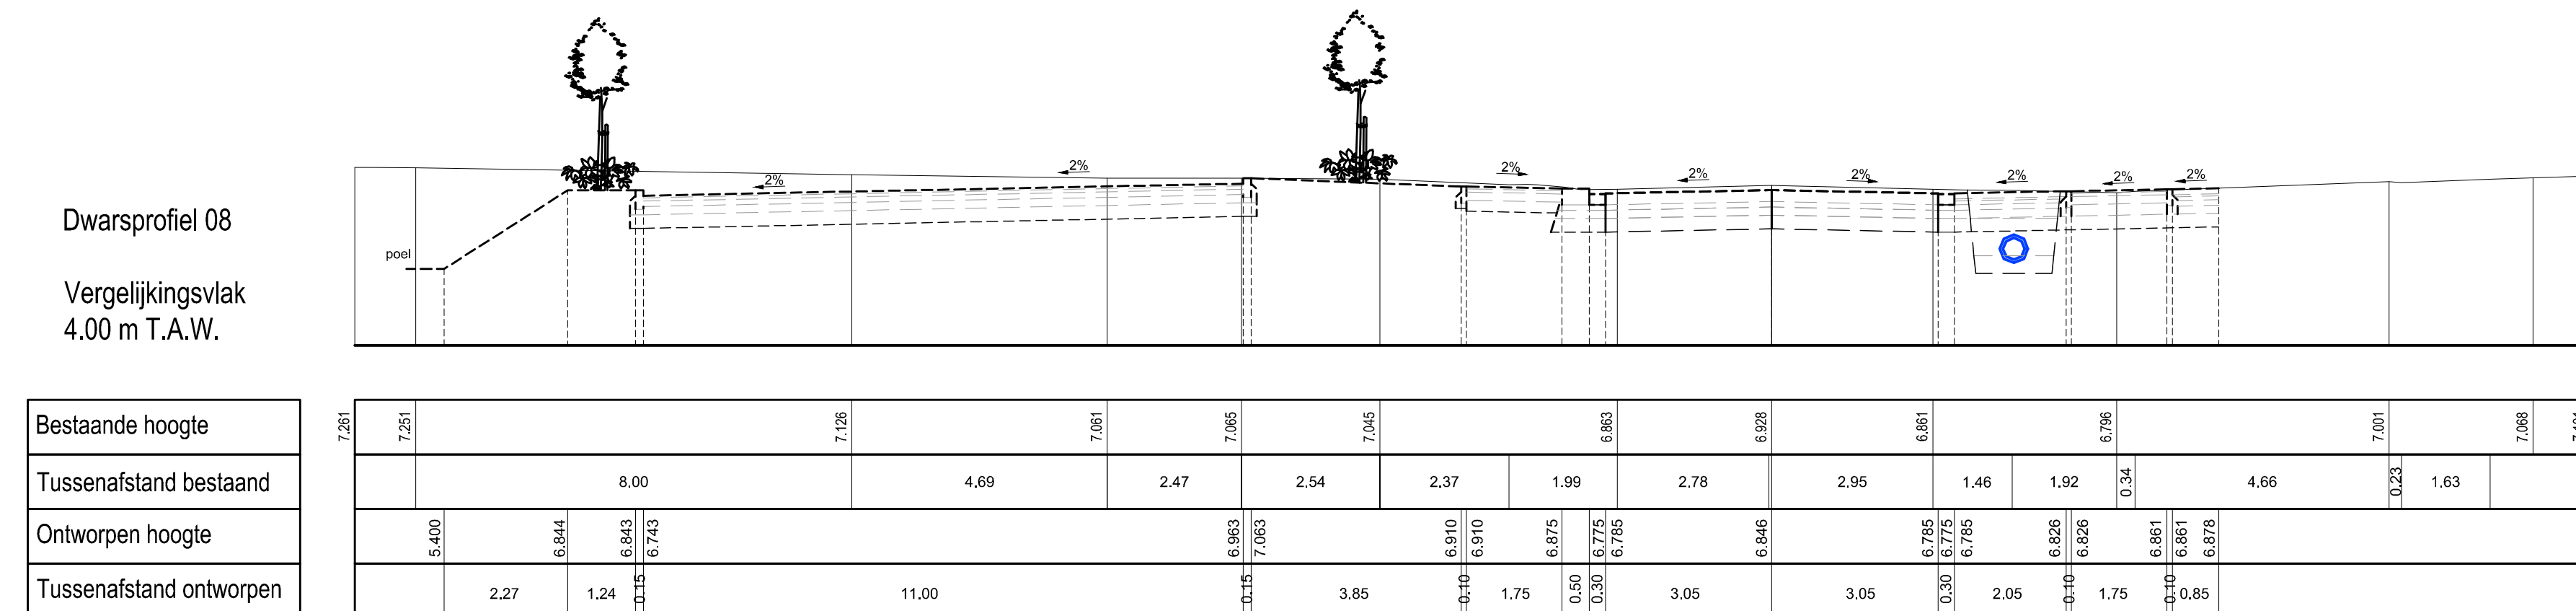
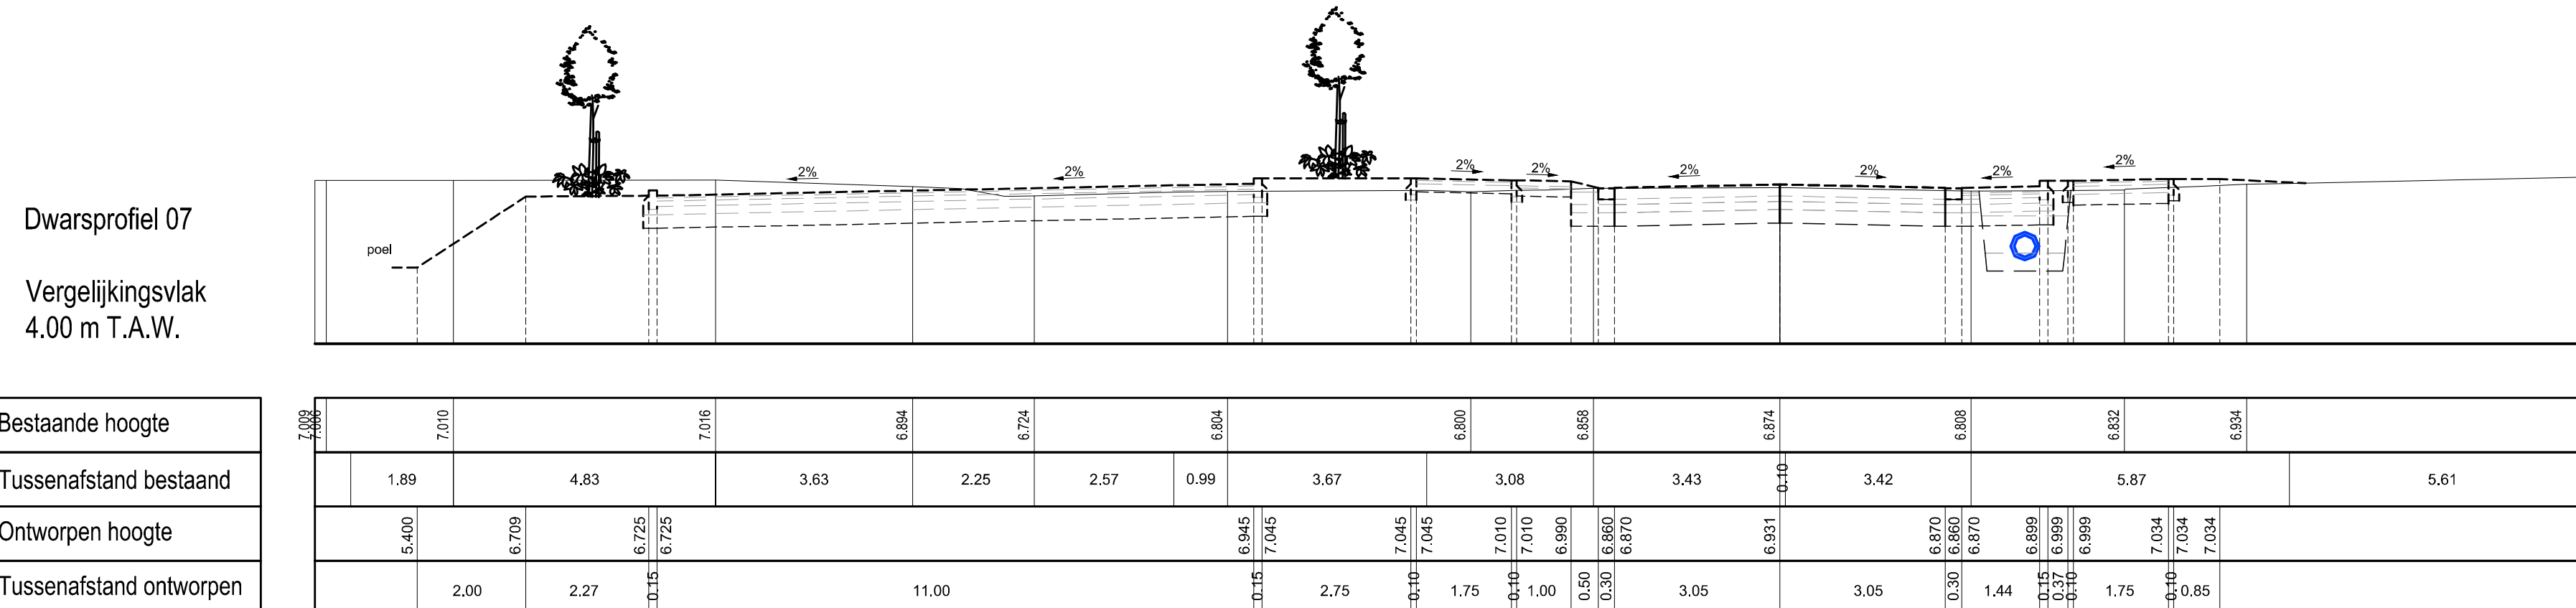
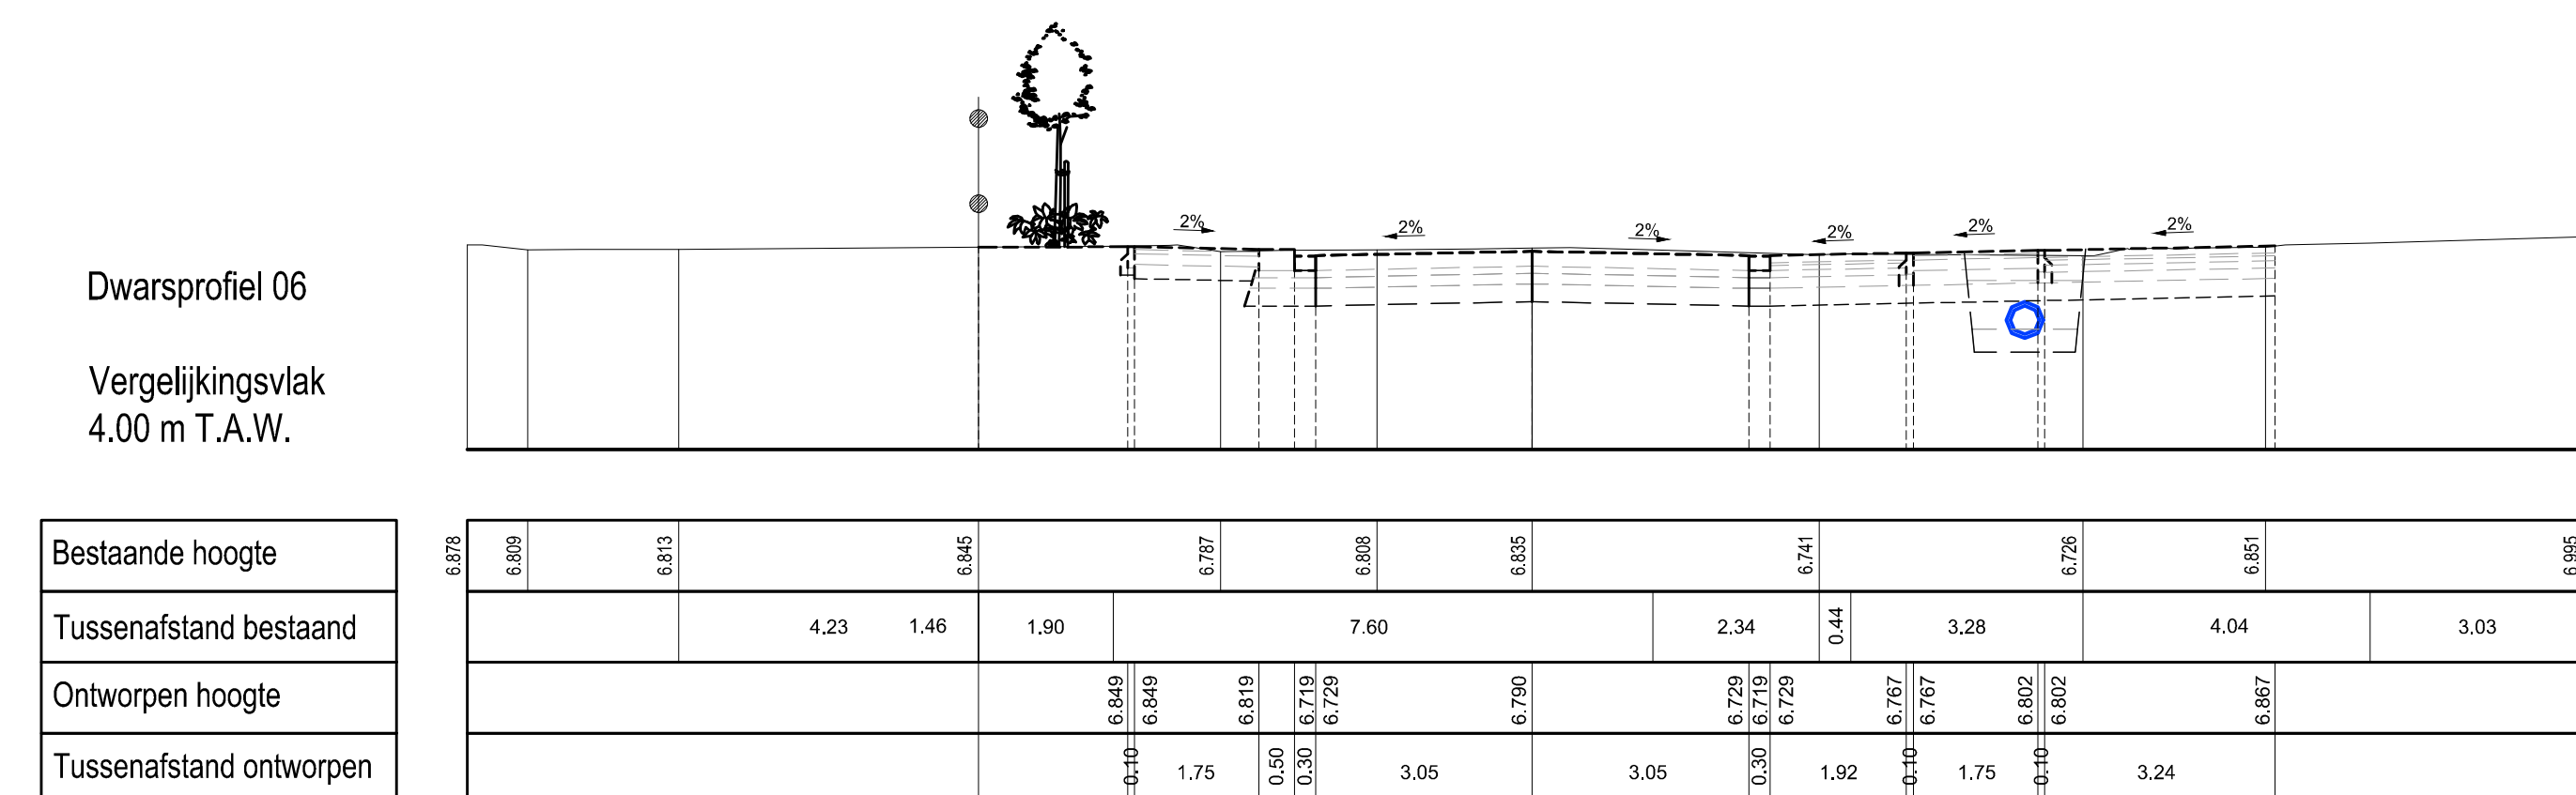
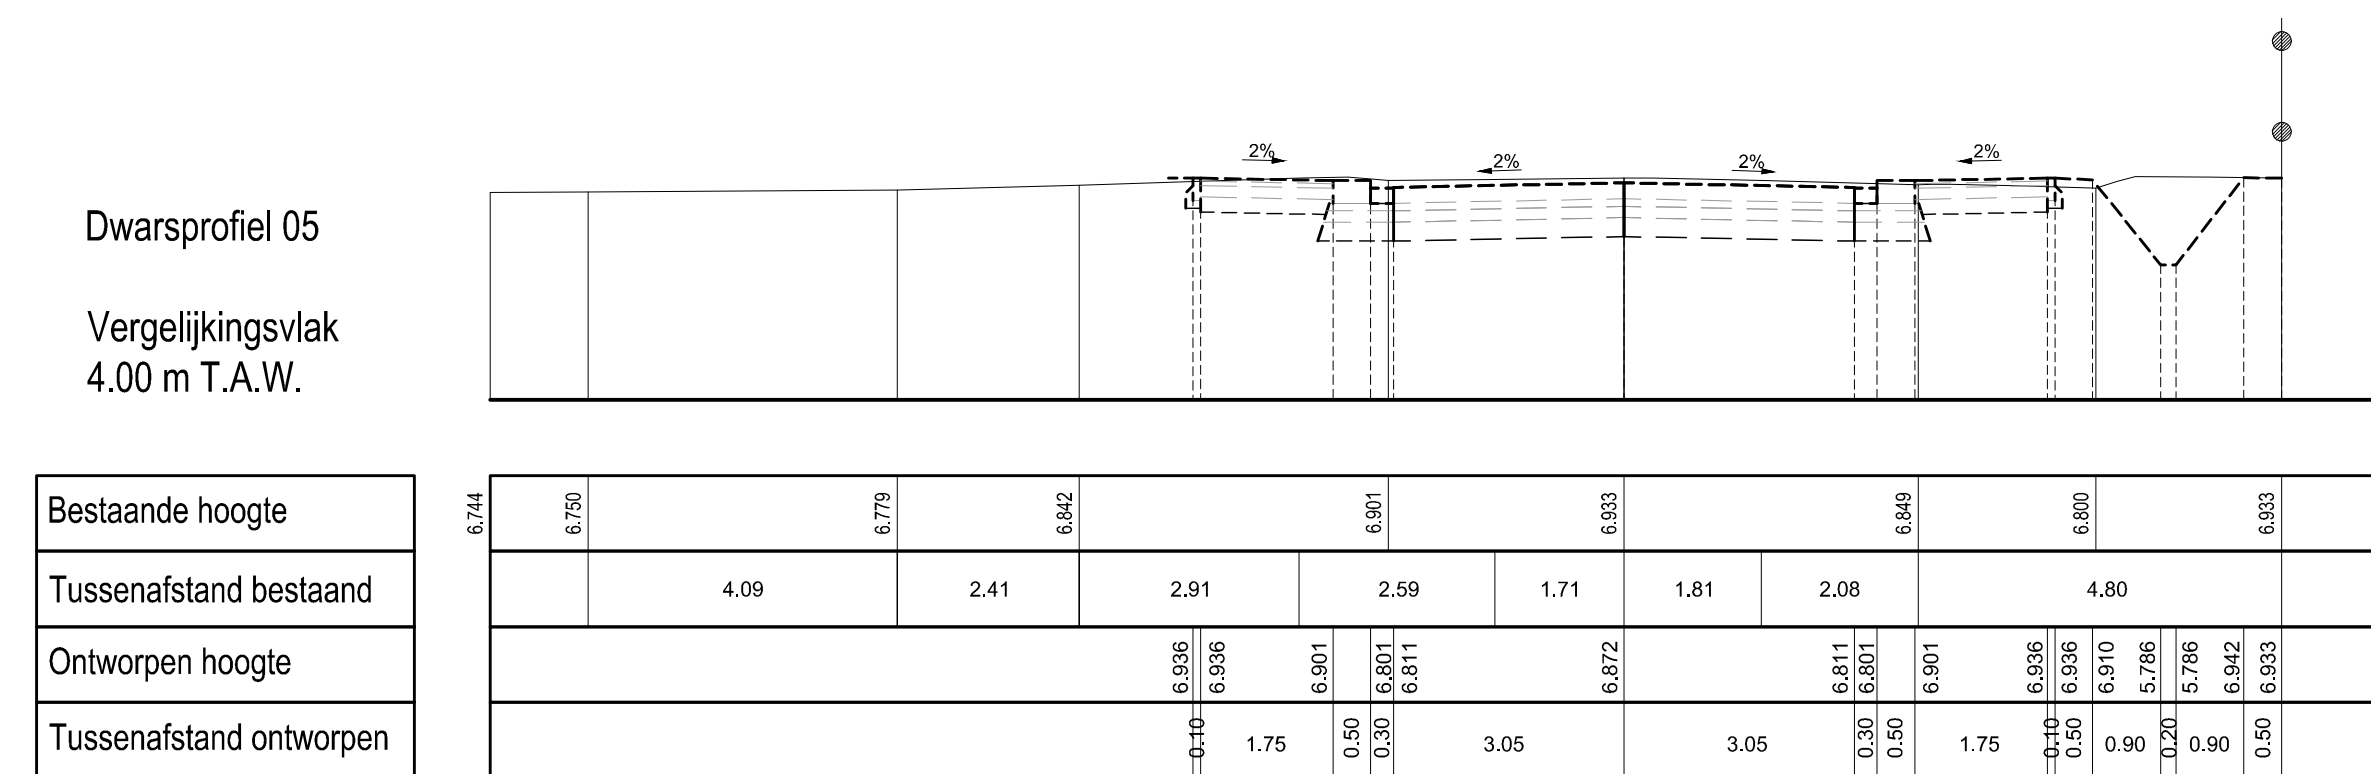
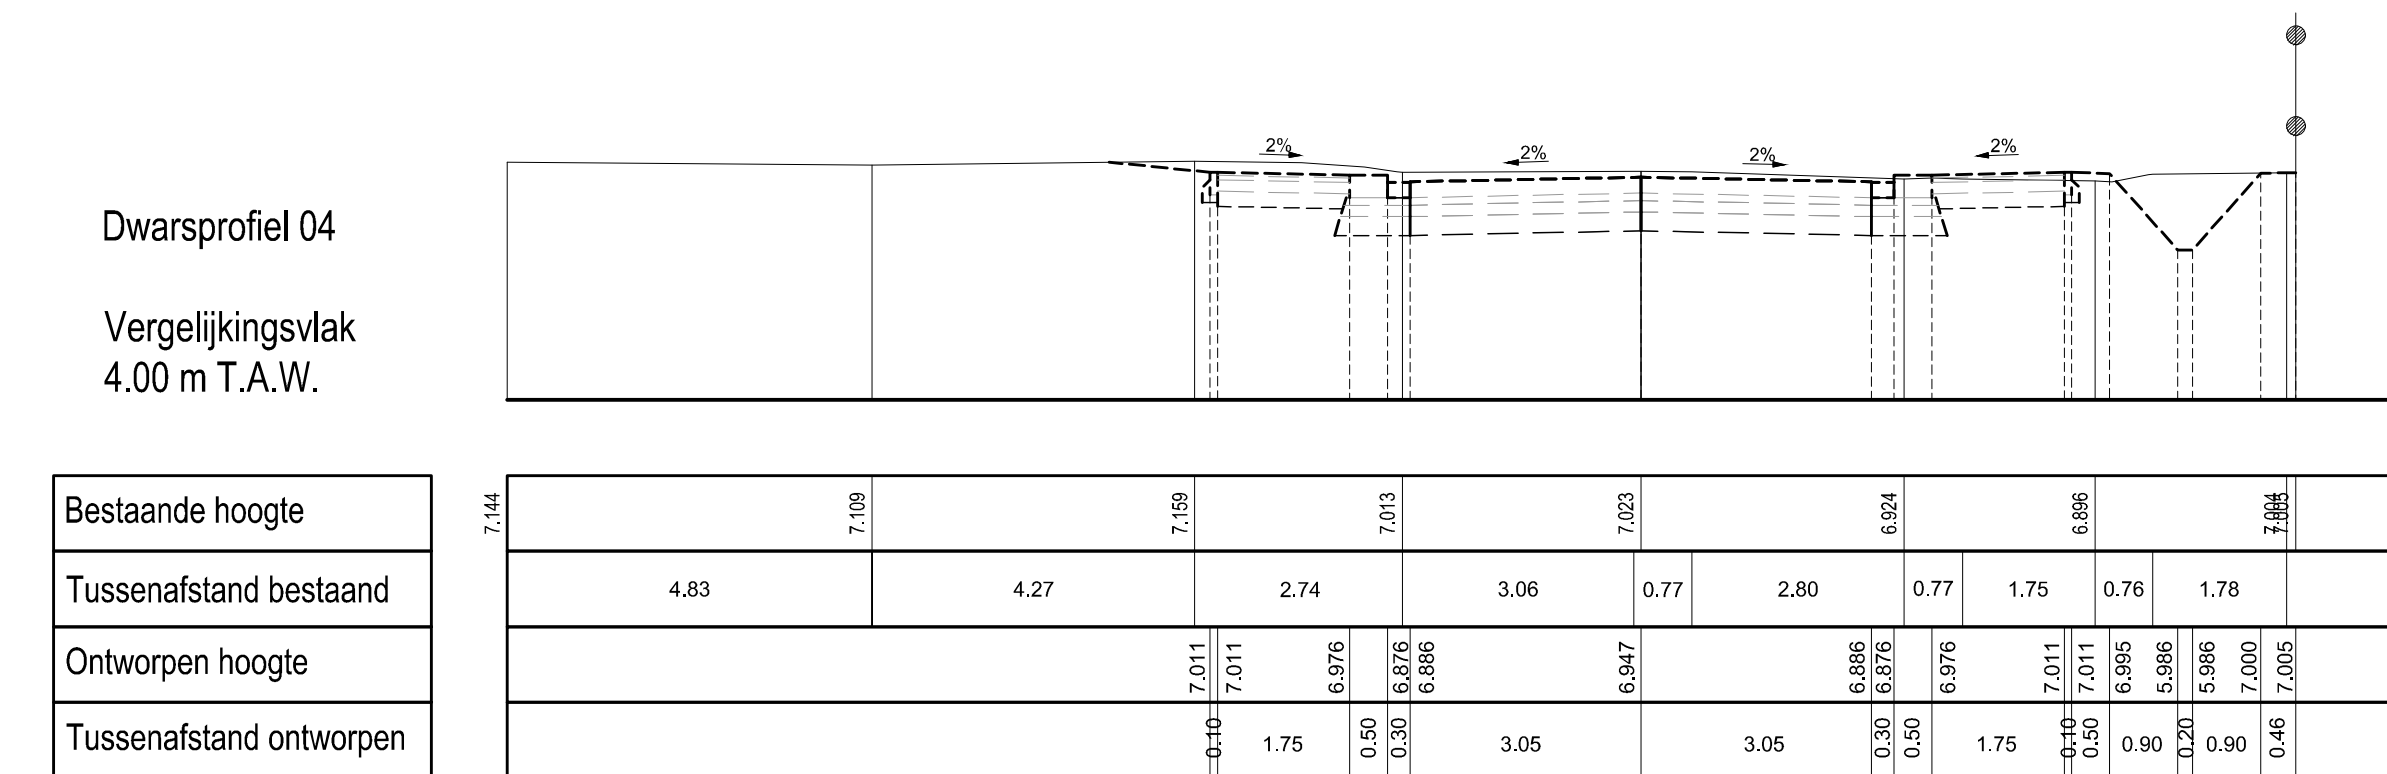
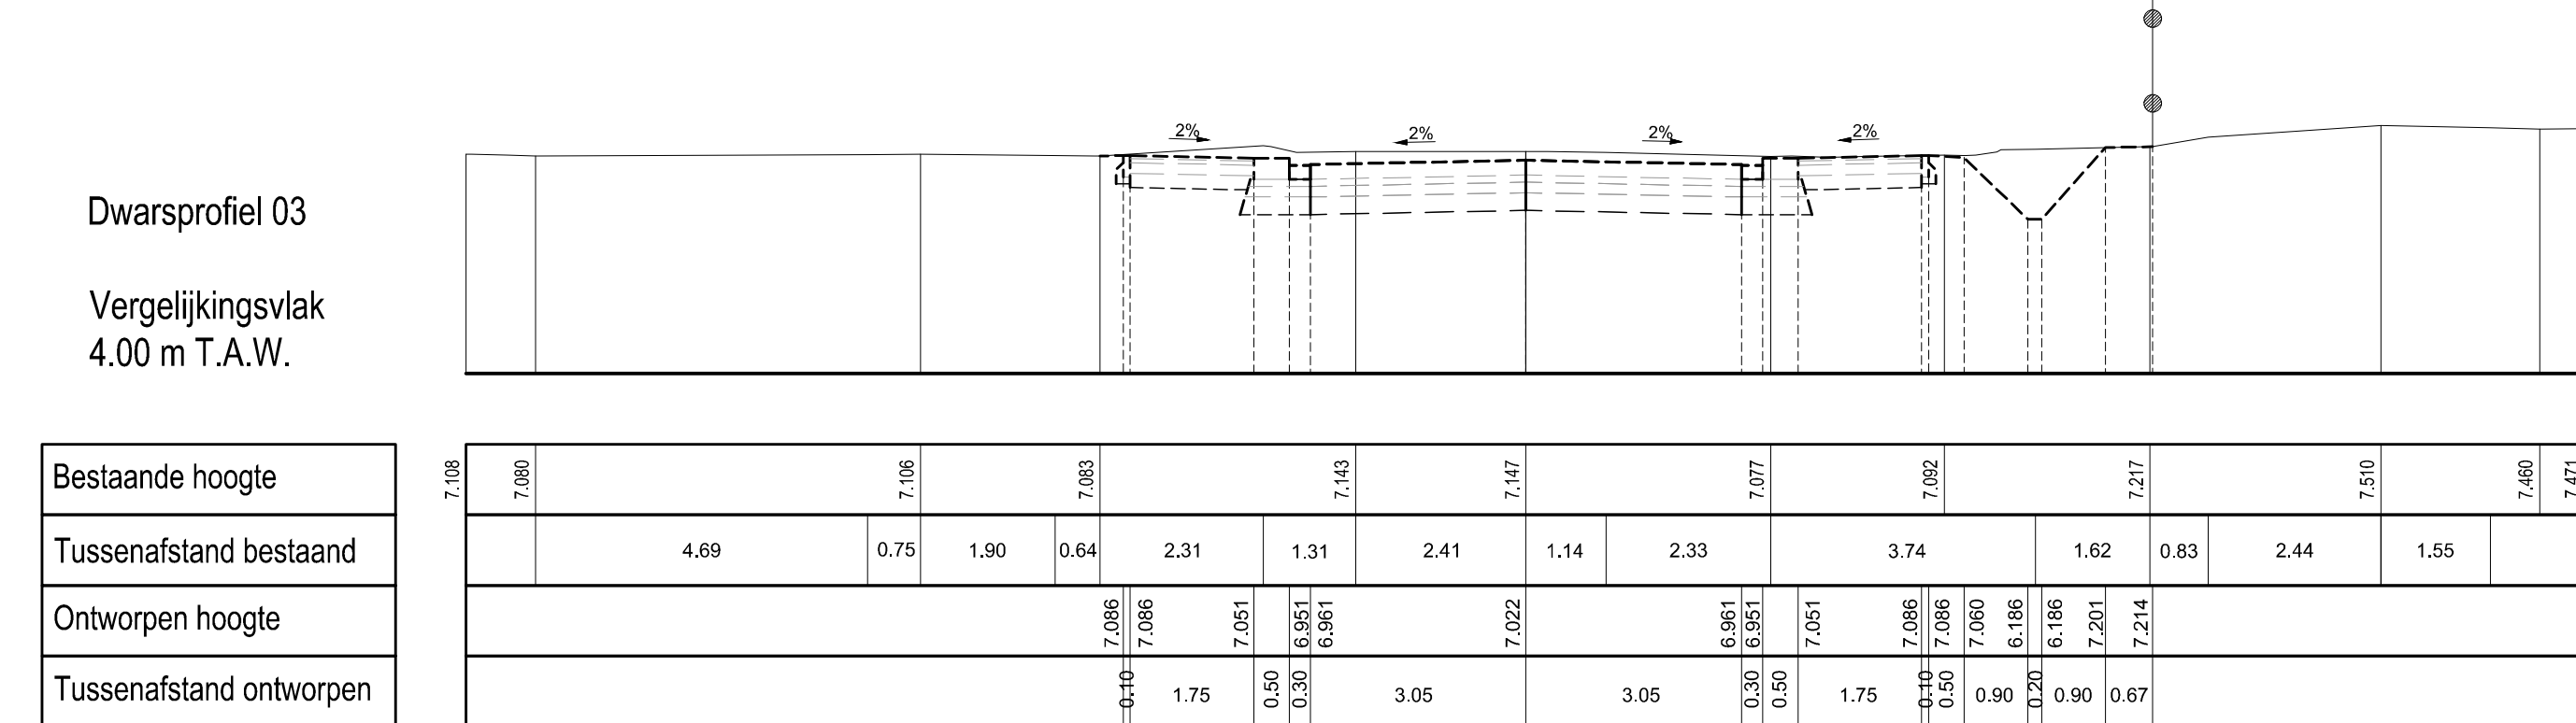
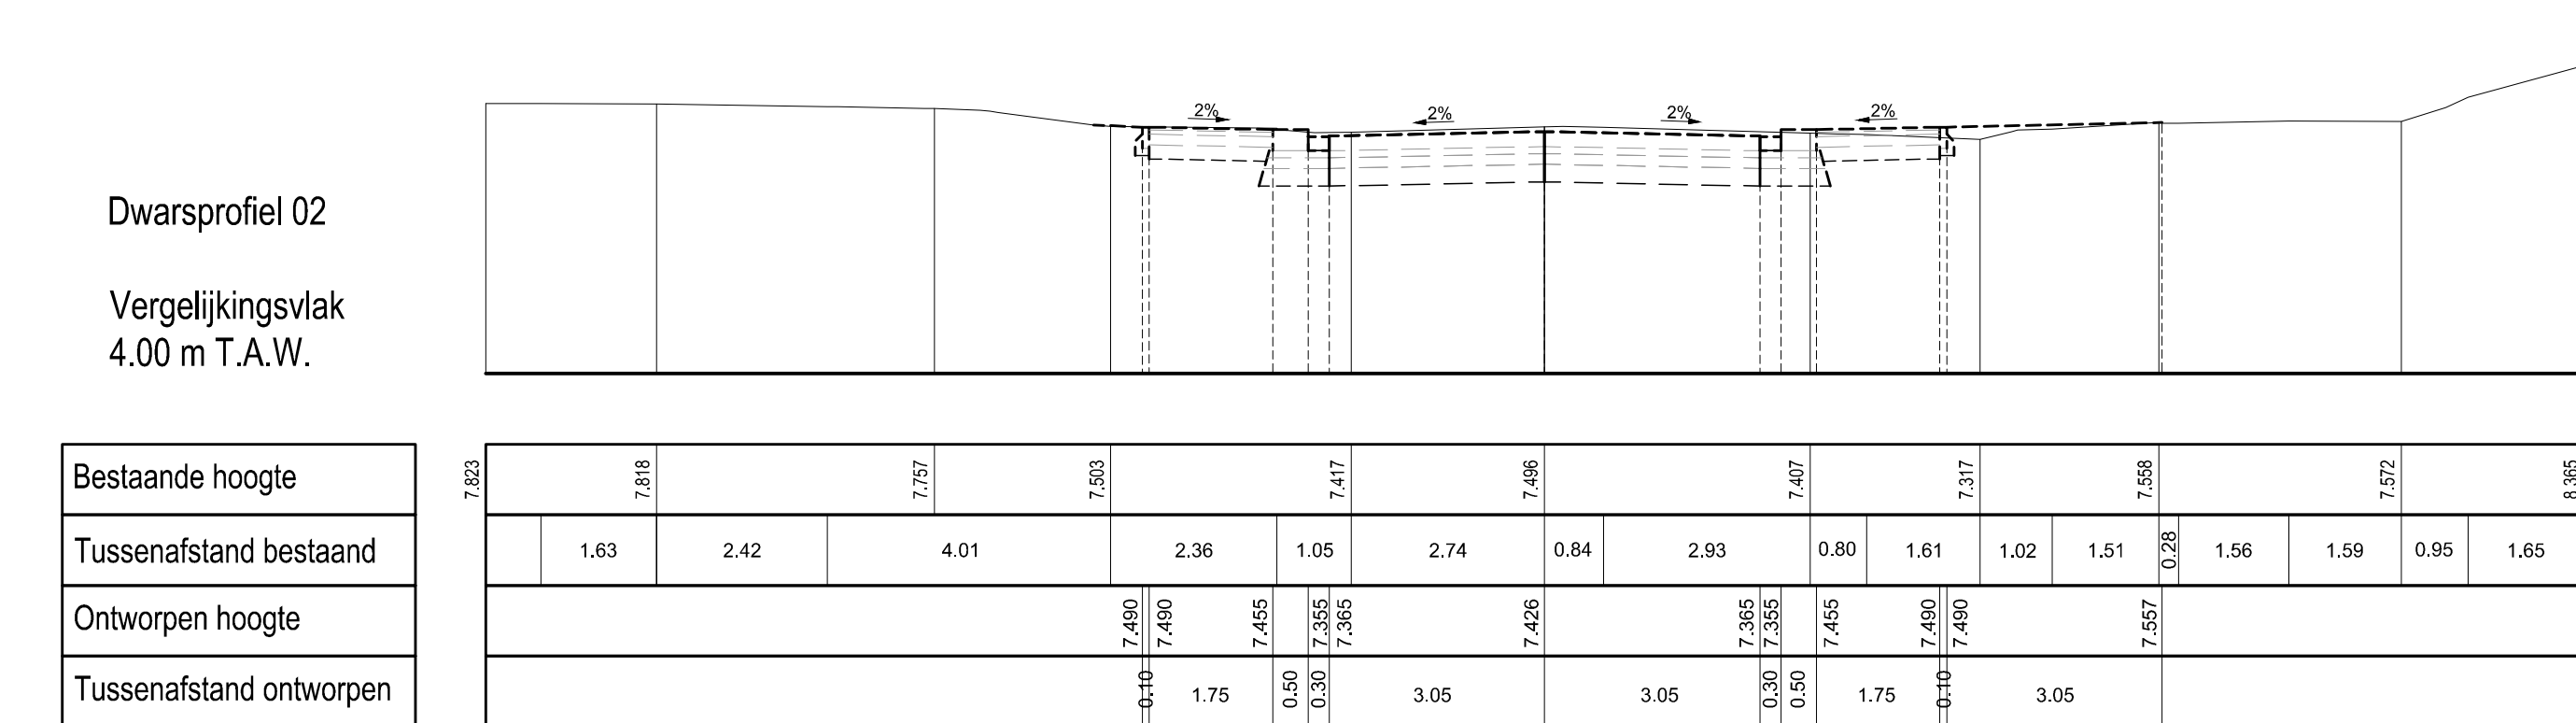


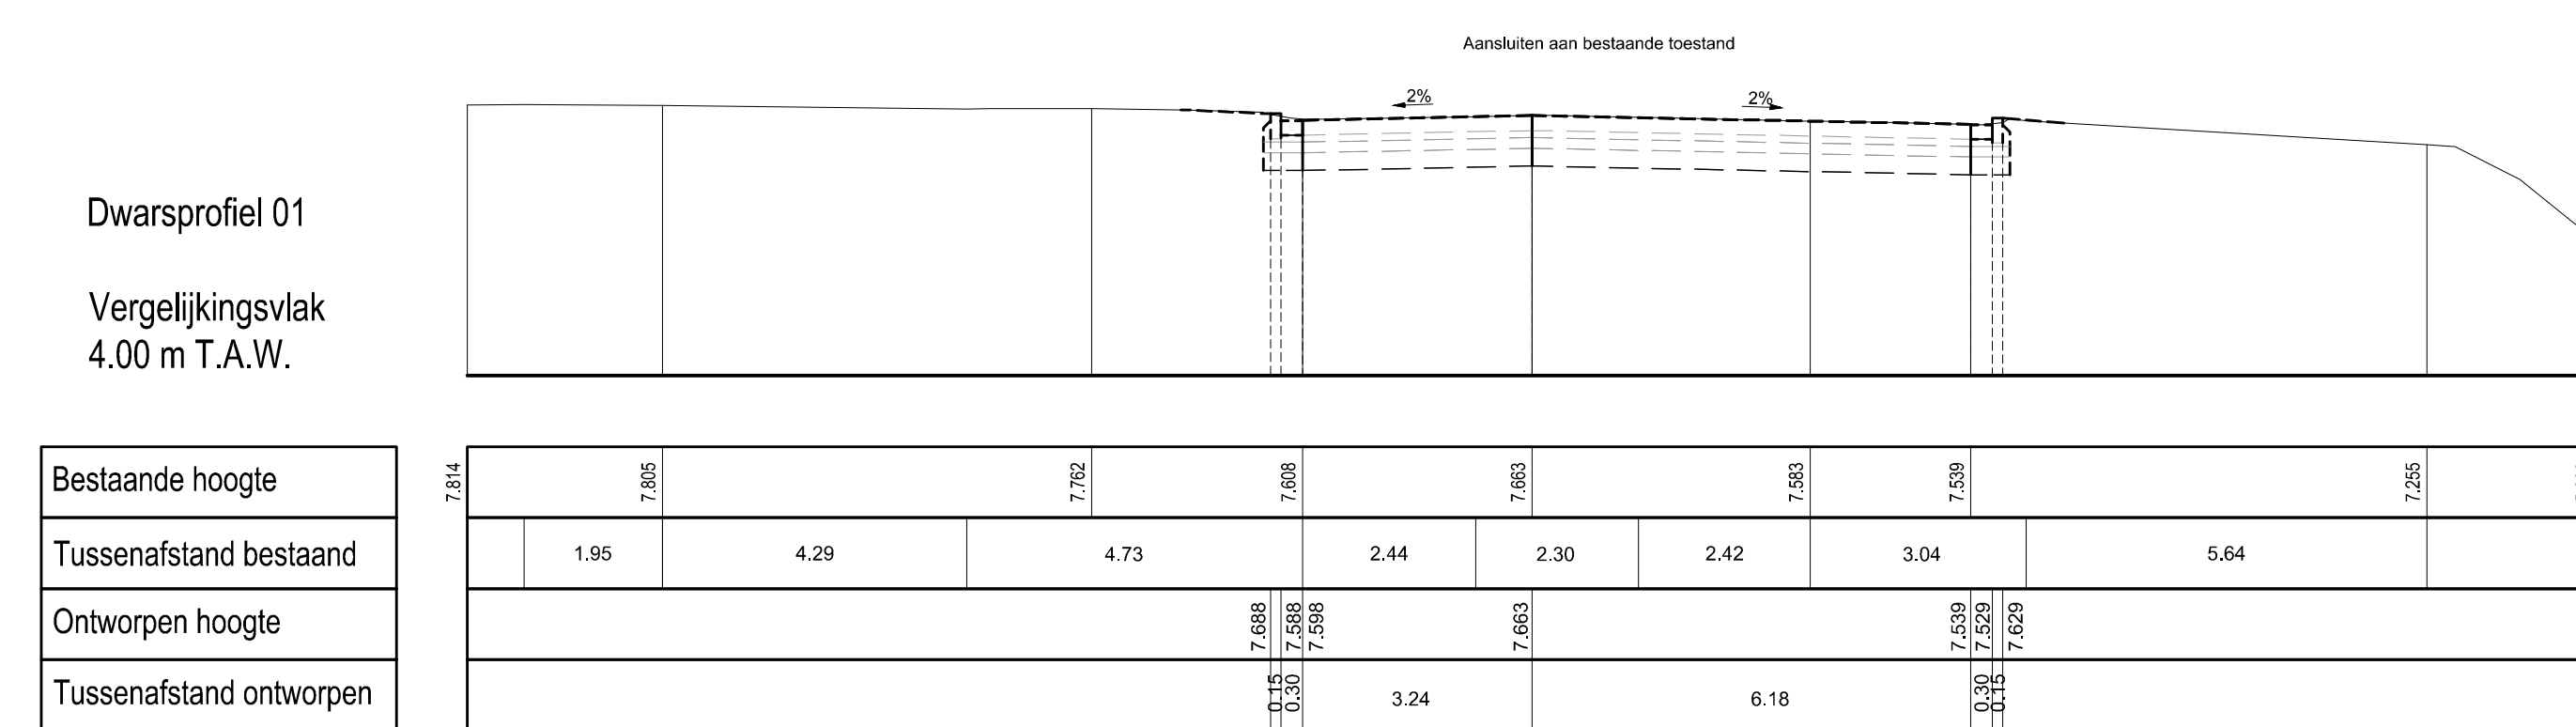

			
OOST-VLAANDEREN AALST			
HERINRICHTING BEDRIJVENTERREIN DENDEROMGEVING NOORD RIOLERINGSWERKEN MET AANSLUITEND WEGENWERKEN IN DE HEKKESTRAAT, ALVERENBERGBAAN EN SPUIMEERSENWEG TE HOFSTADE-AALST			
DWARSPROFIELEN 01 TOT EN MET 16			
3	09-11-2017	Aanbestedingsdossier	KDP
2	09-02-2017	Onderwerpen: riolering en wegen;	KDP
1	20-01-2017	voorontwerp	KDP
Nr.	Datum	Historiek	Get.
projectingenieurs		Opgevaardigd door het diensthoofd	Gezien en goedgekeurd door de directeur MOD
Ing. Lieve Vijverman Ing. Jan De Mette Ing. Hans Van Langendriève		Ing. Eddy Thijs	Ir. Nico Rotliers
Gezien om als bijlage gevoegd te worden bij de beraadslaging van de gemeenteraad van heden Aalst, de		Stadsbureau Stad Aalst deres Mobiliteit en openbare werken Vletri 1, 3000 Aalst Tel. 063 77 9300	
stadsecretaris	burgemeester		GEBRUIKTE EENHEID: Meter
Nummer: 1722	Schaal: 1/100	Opp.: 1,12 m²	Plannen: 23/28