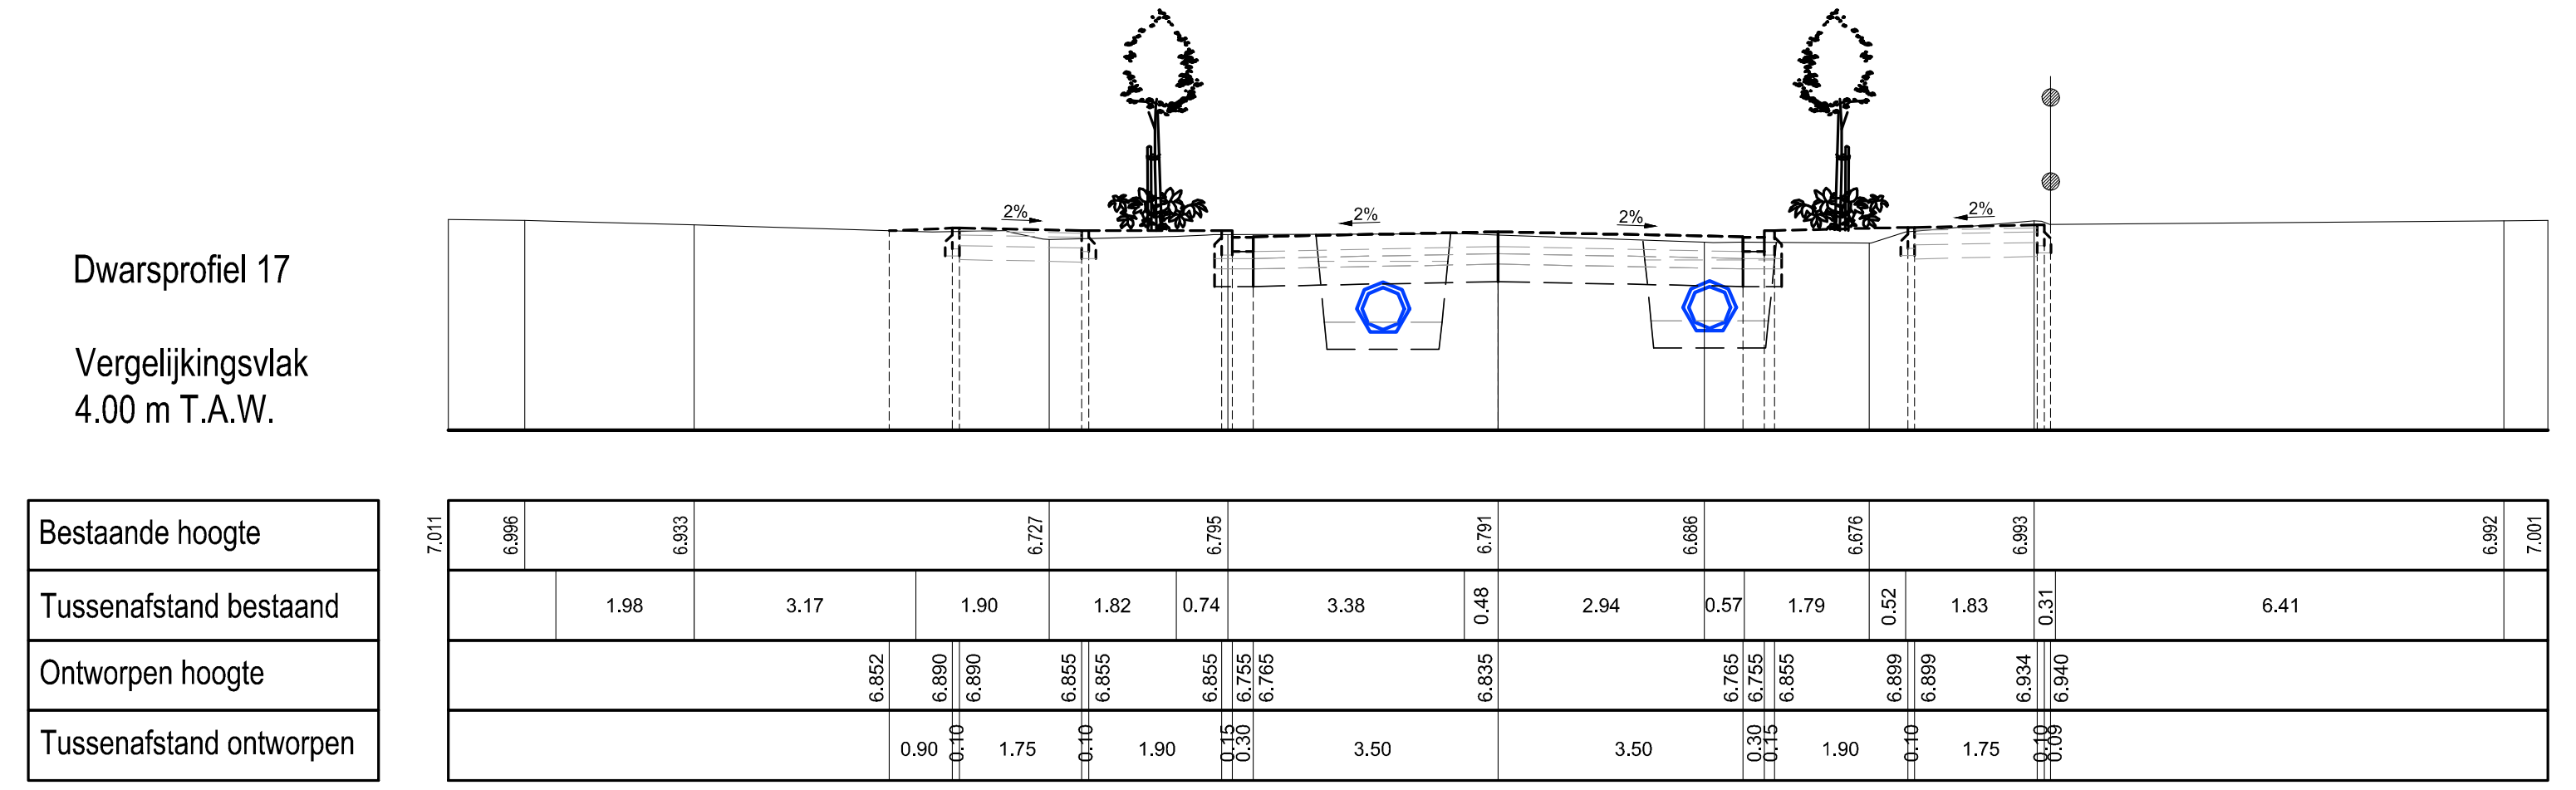

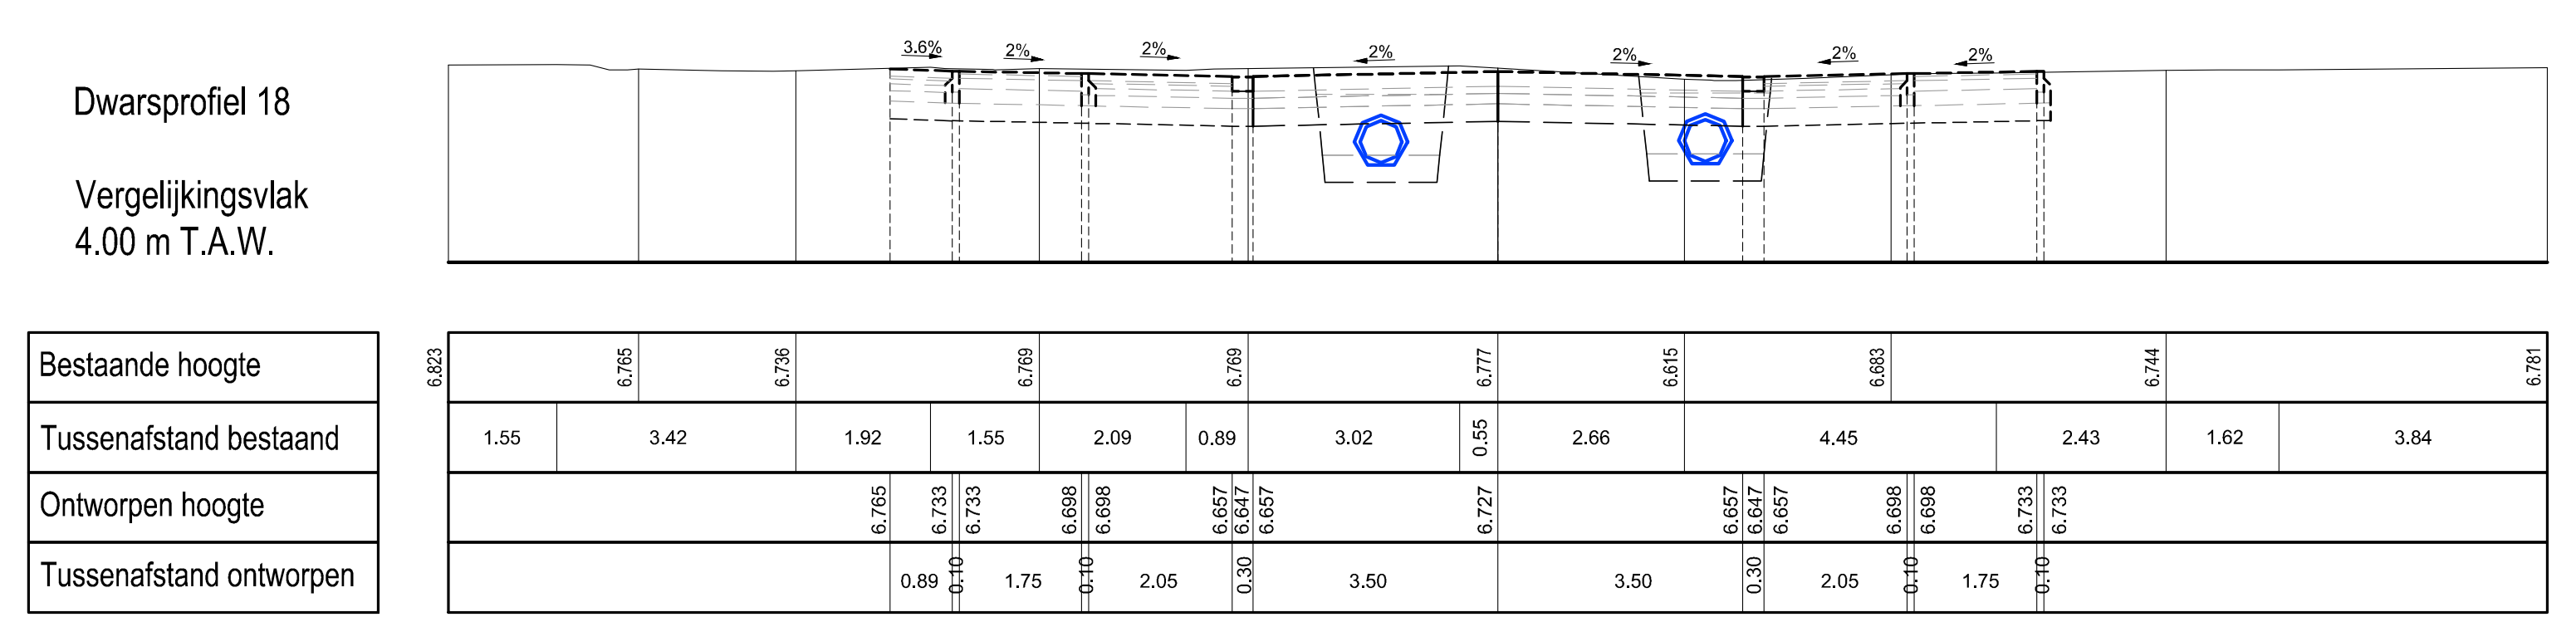

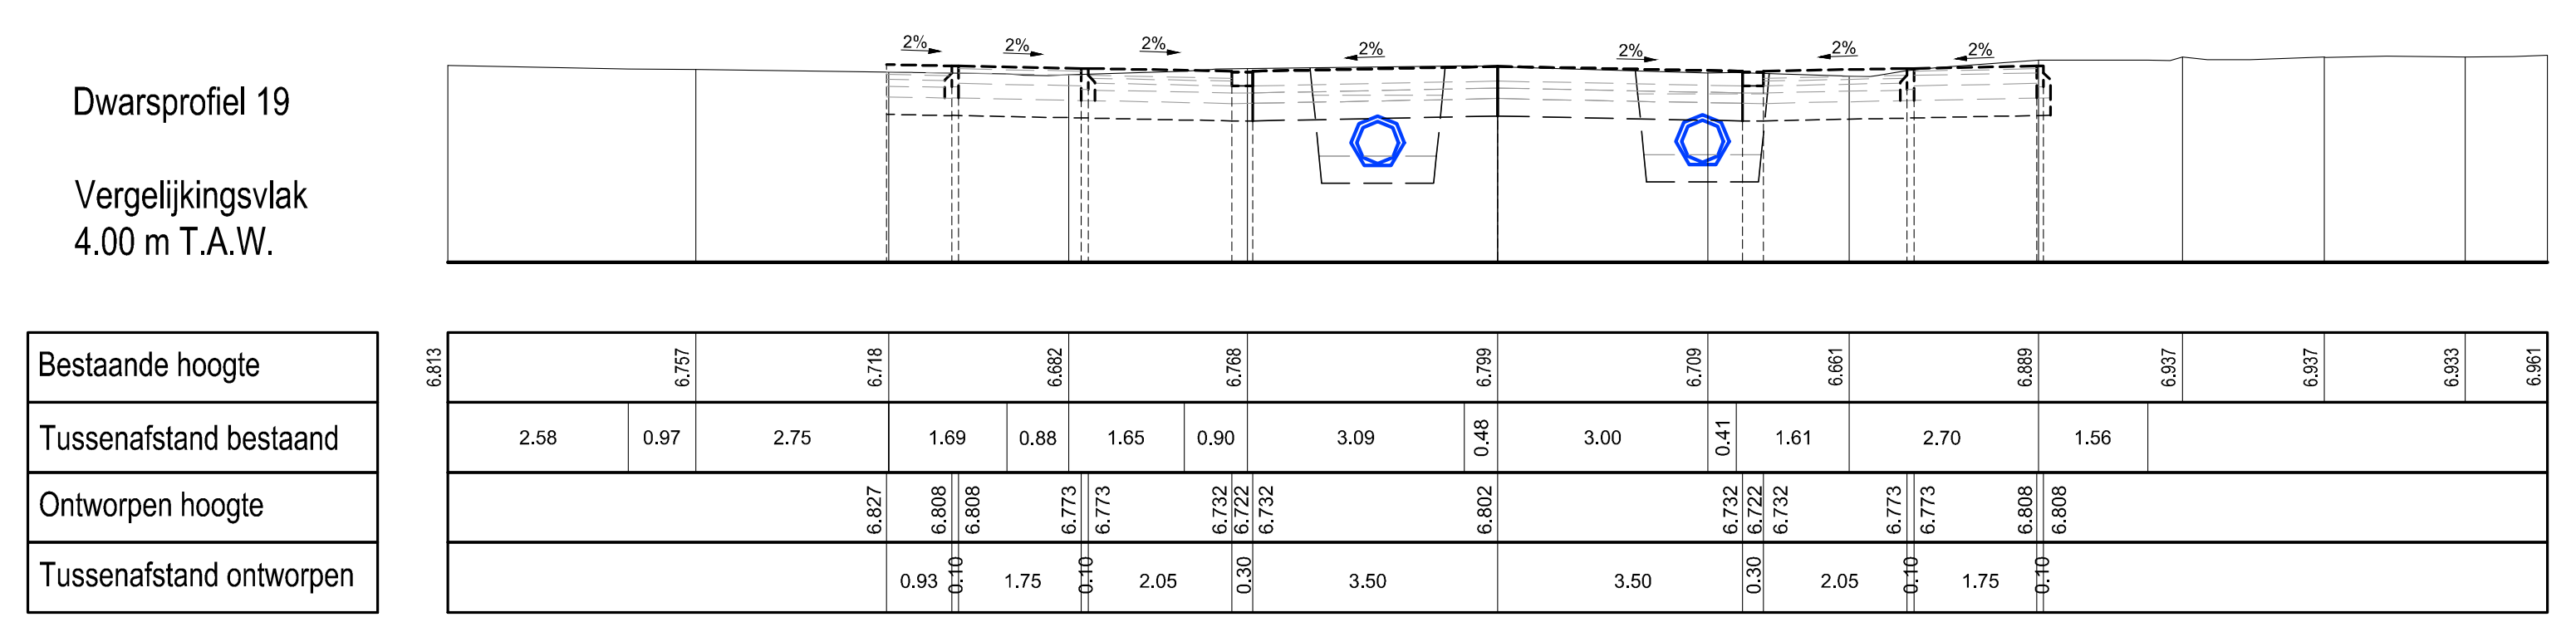

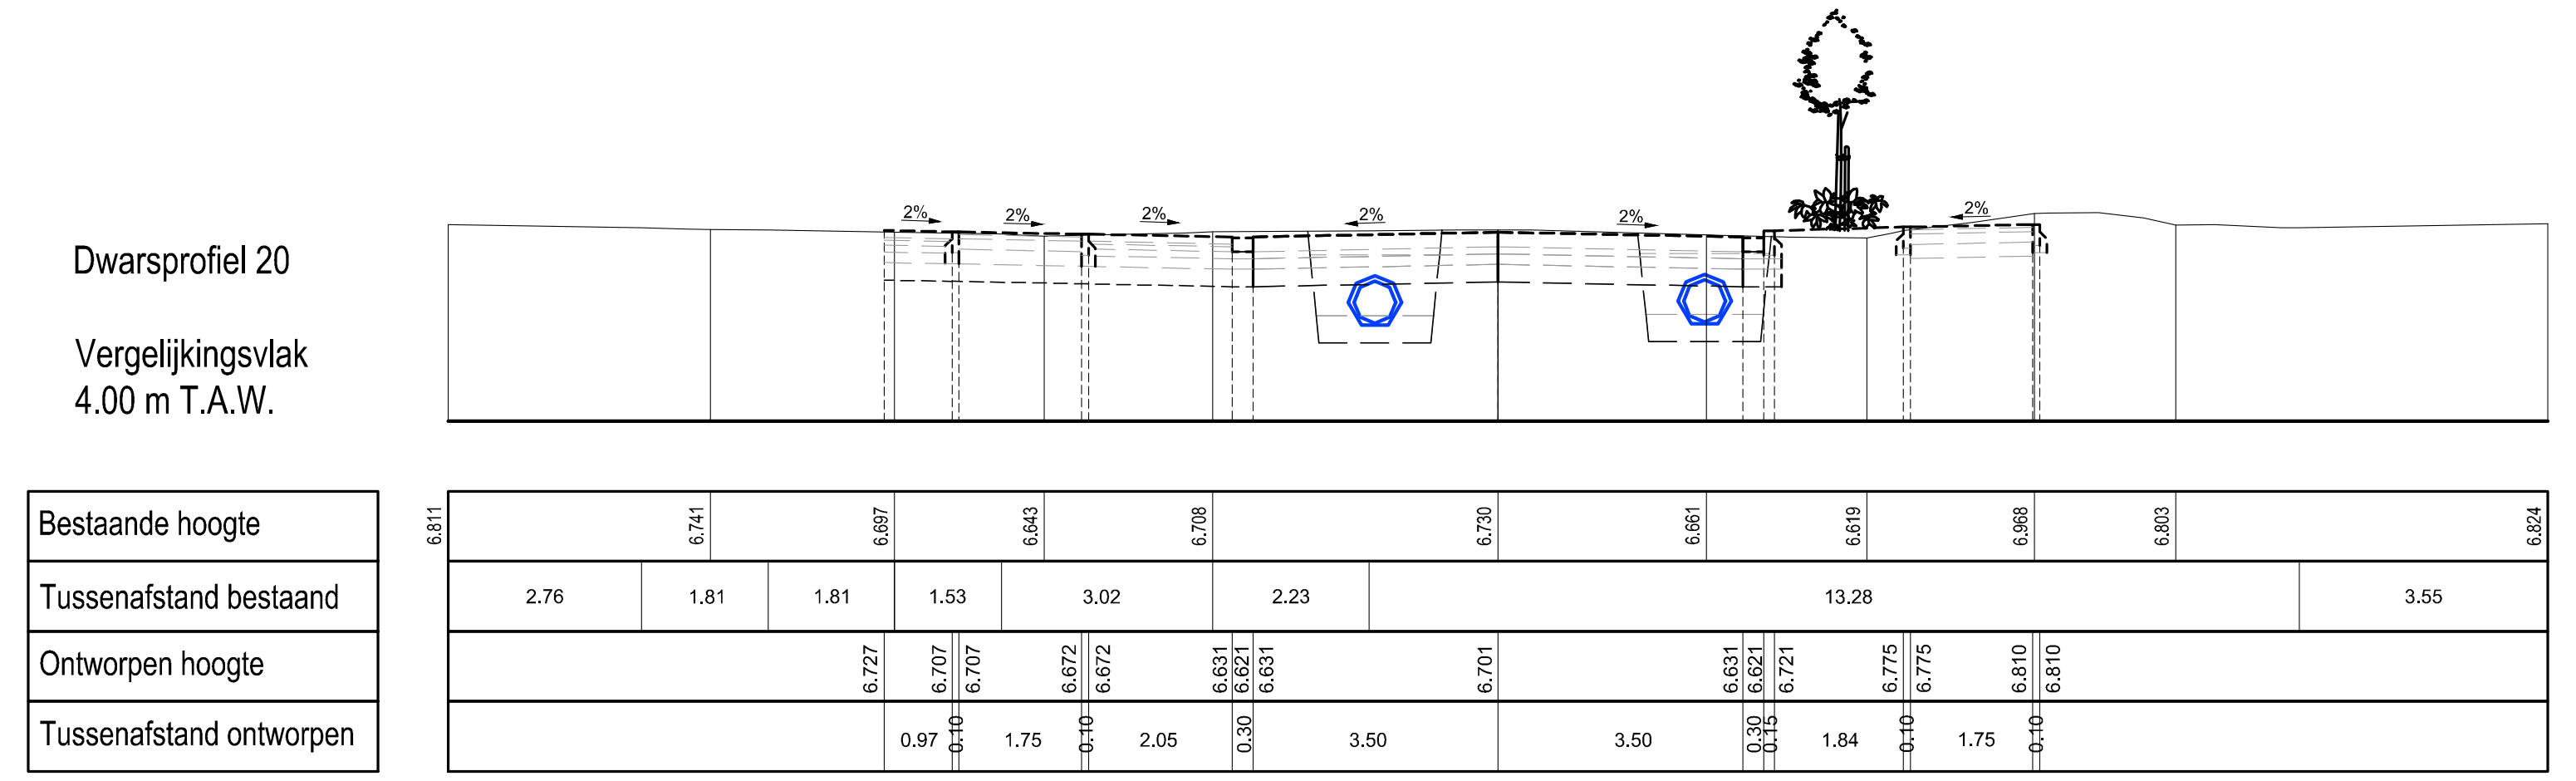

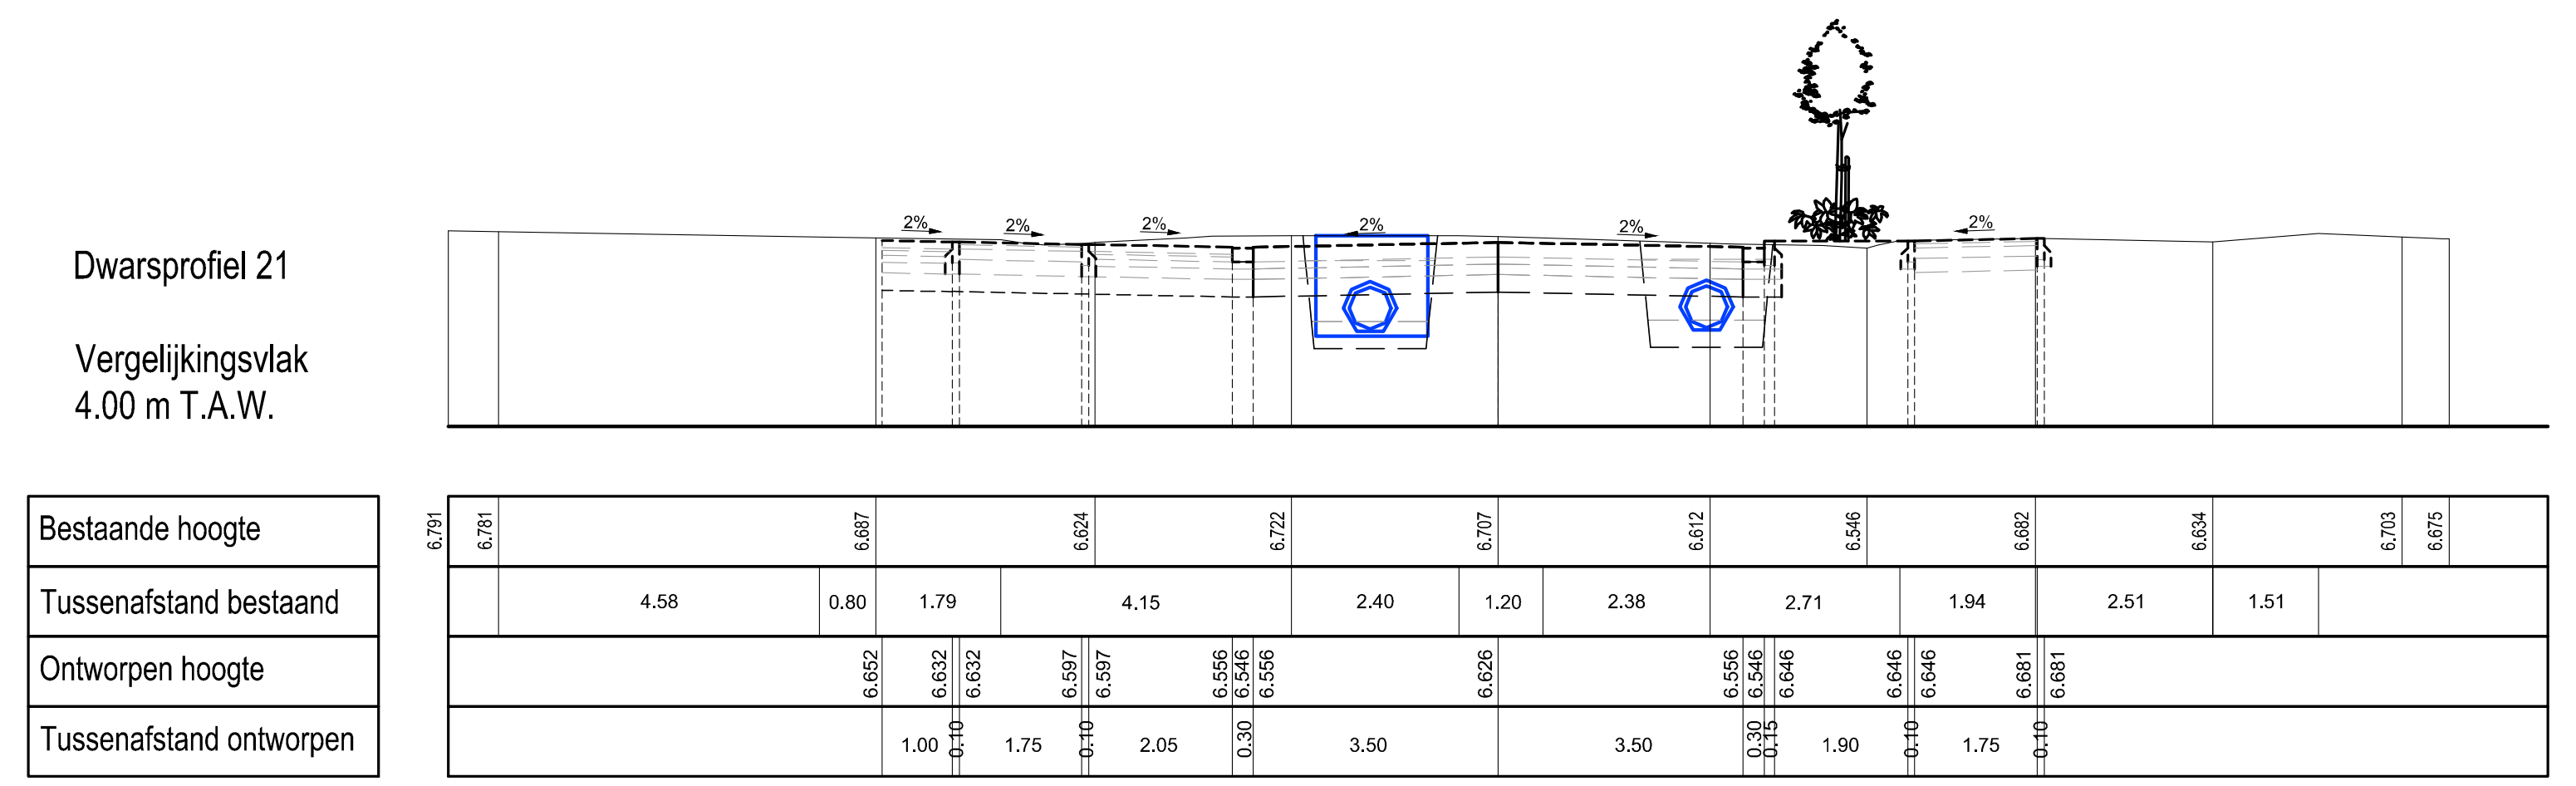

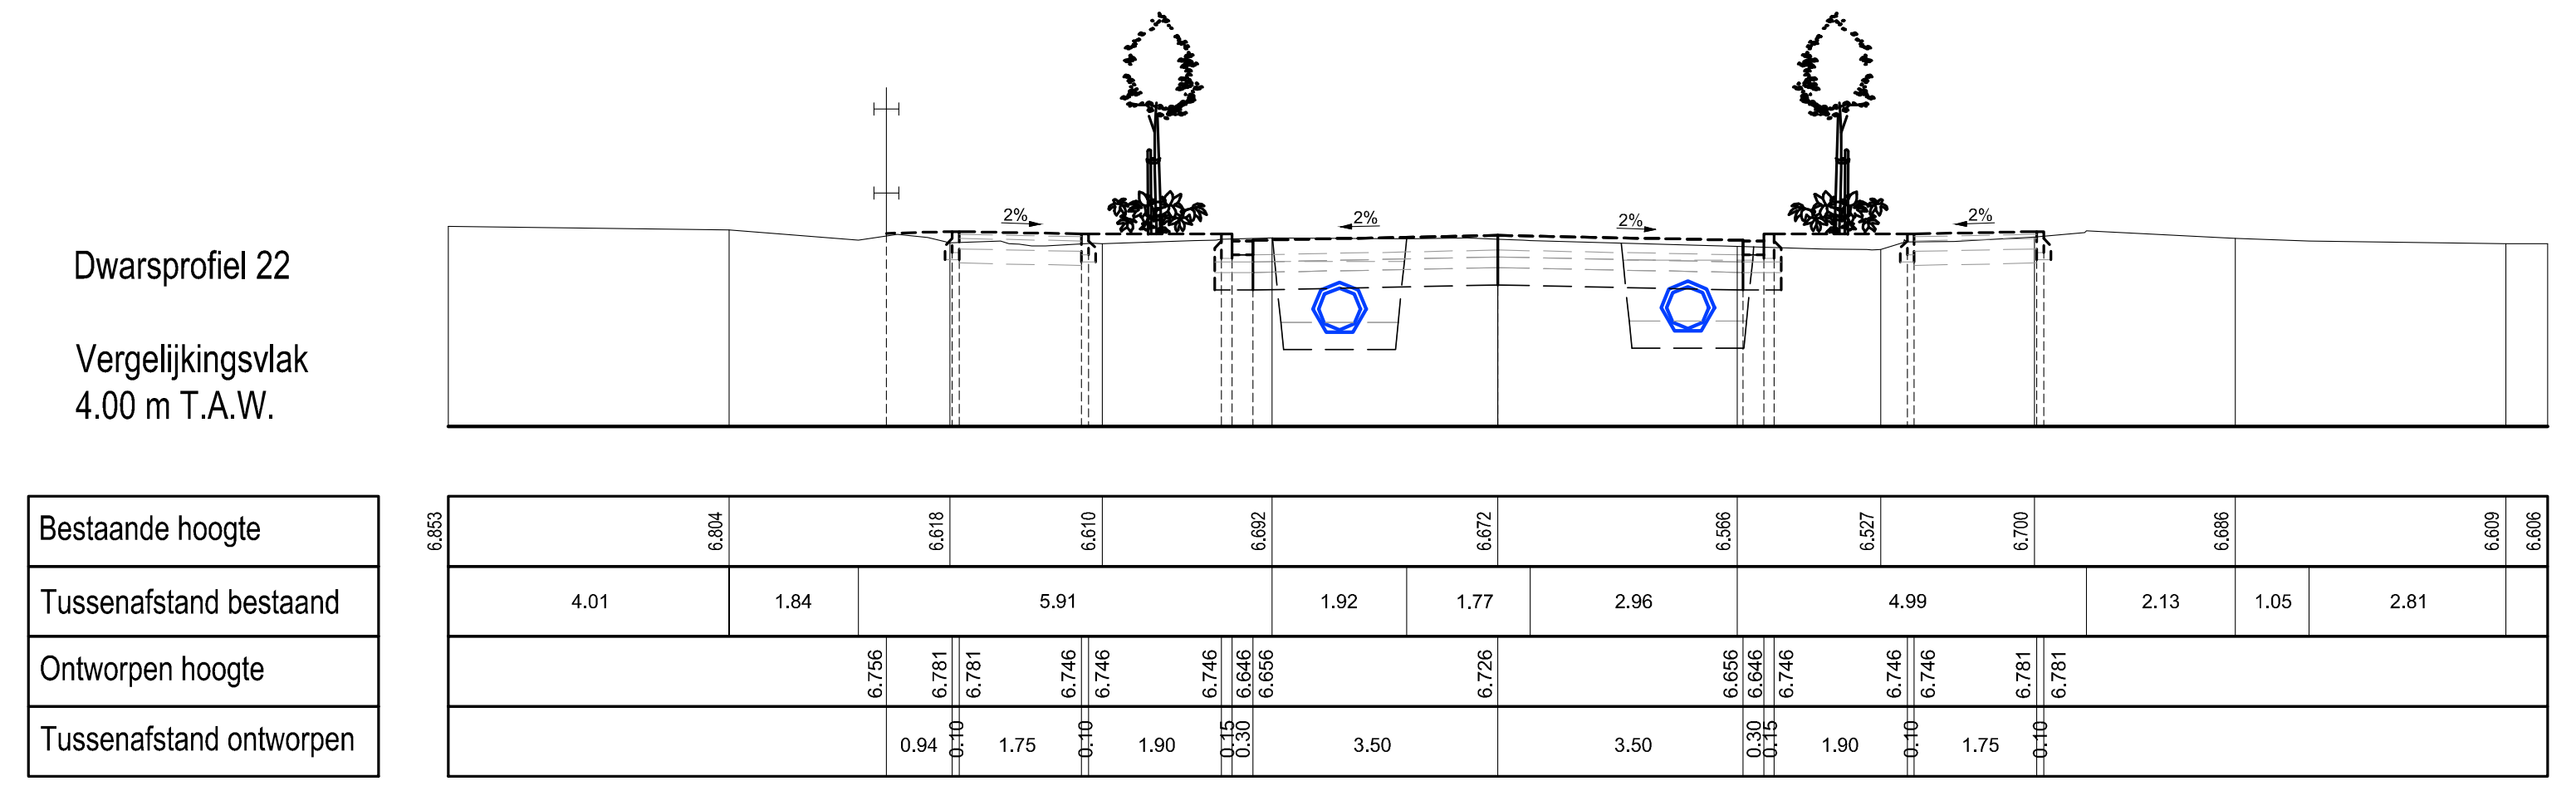

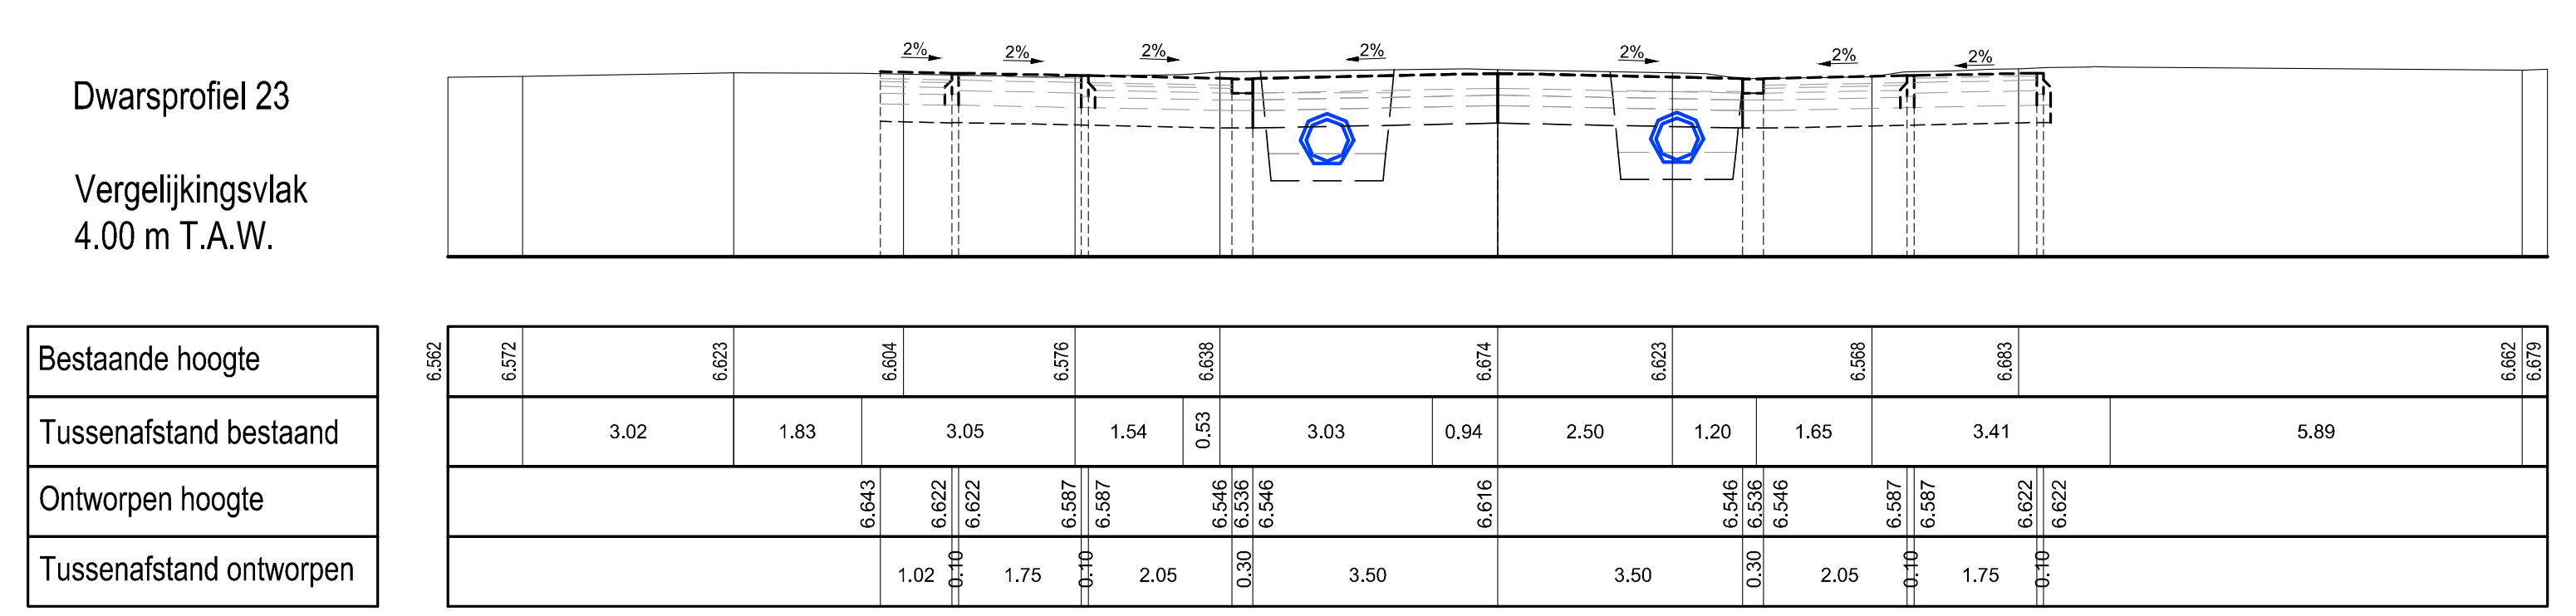

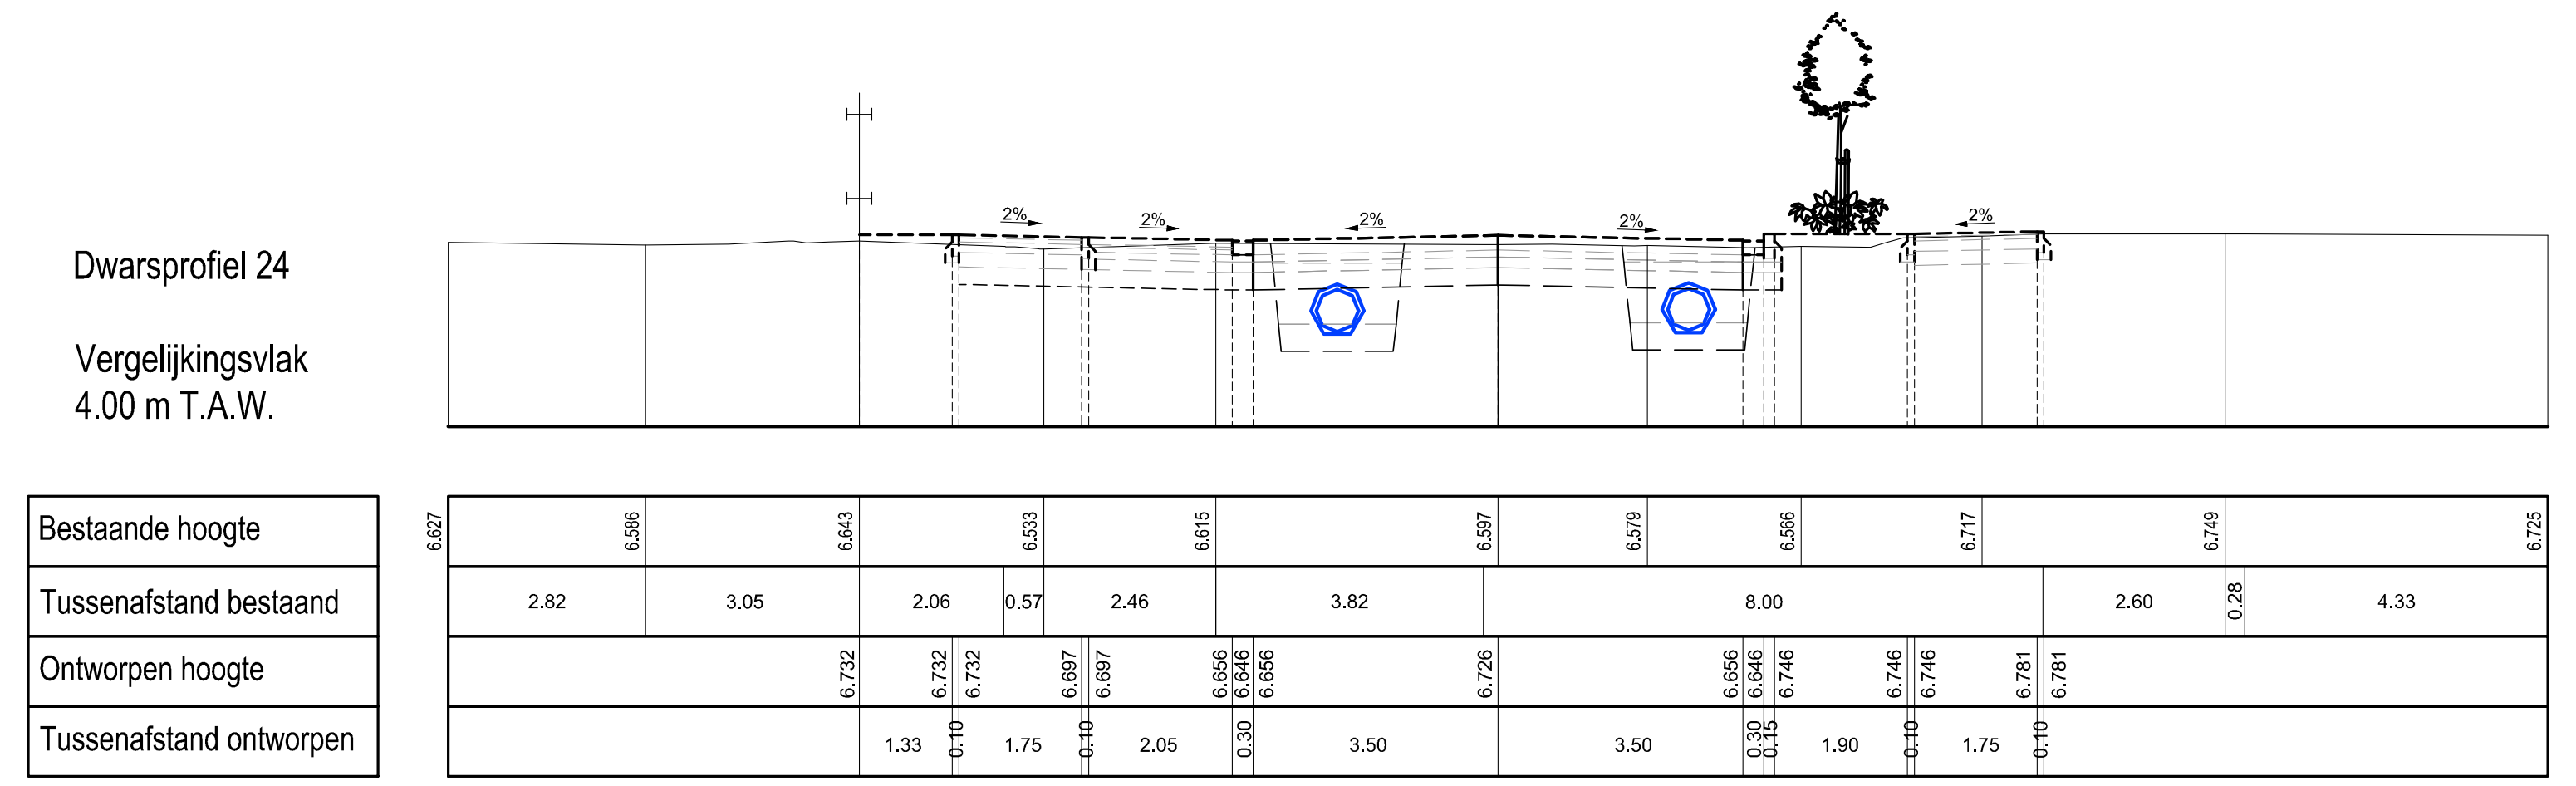

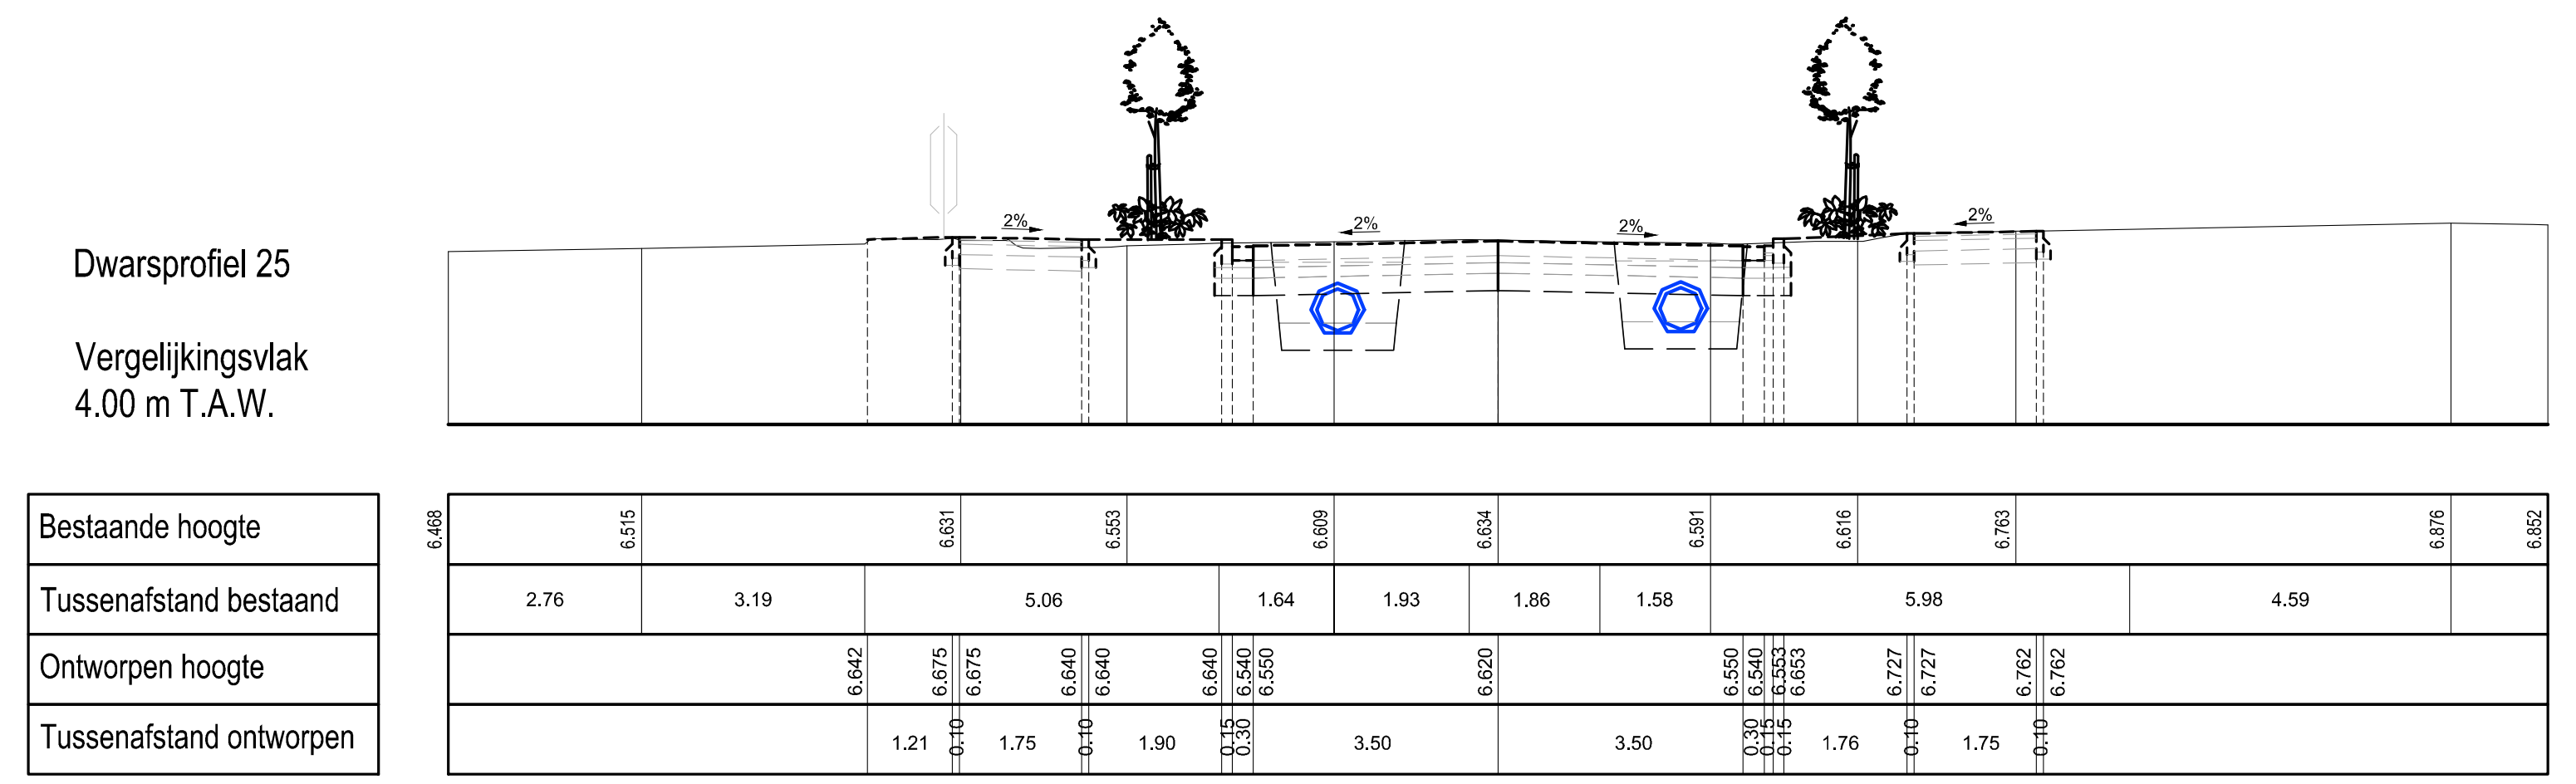

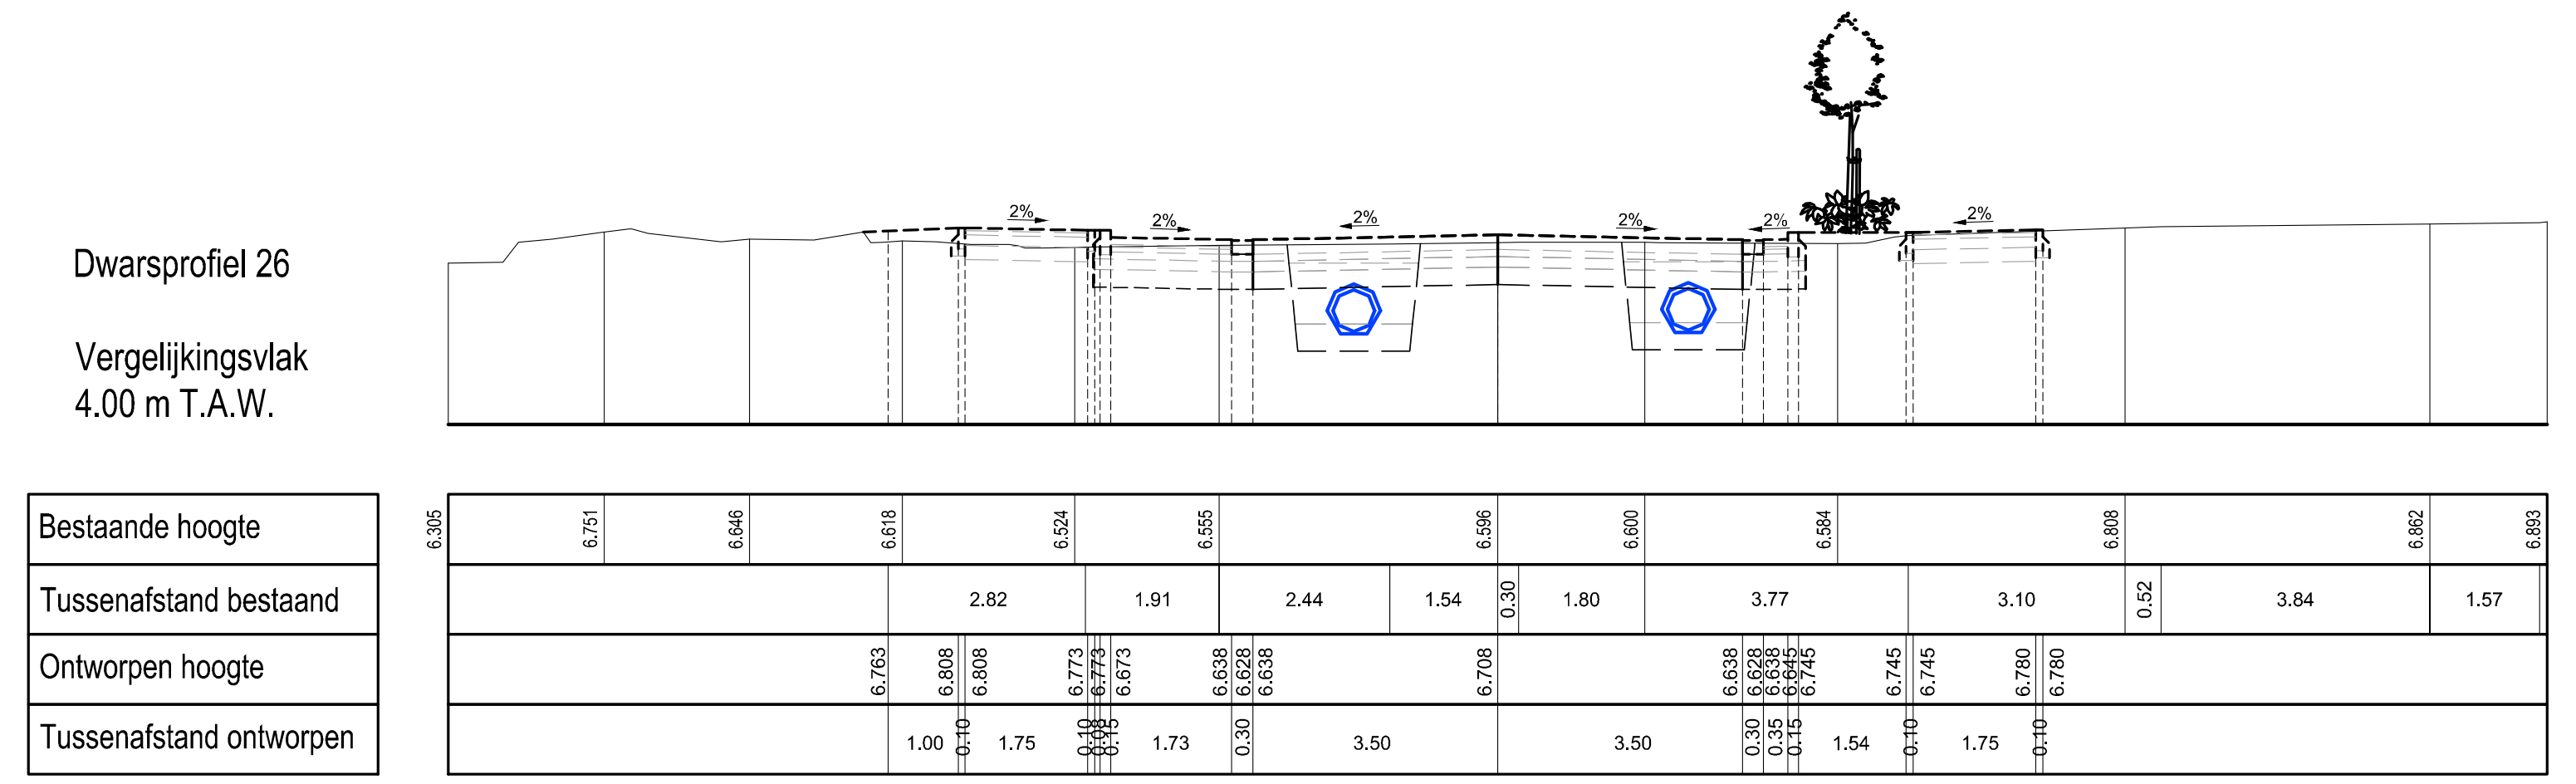

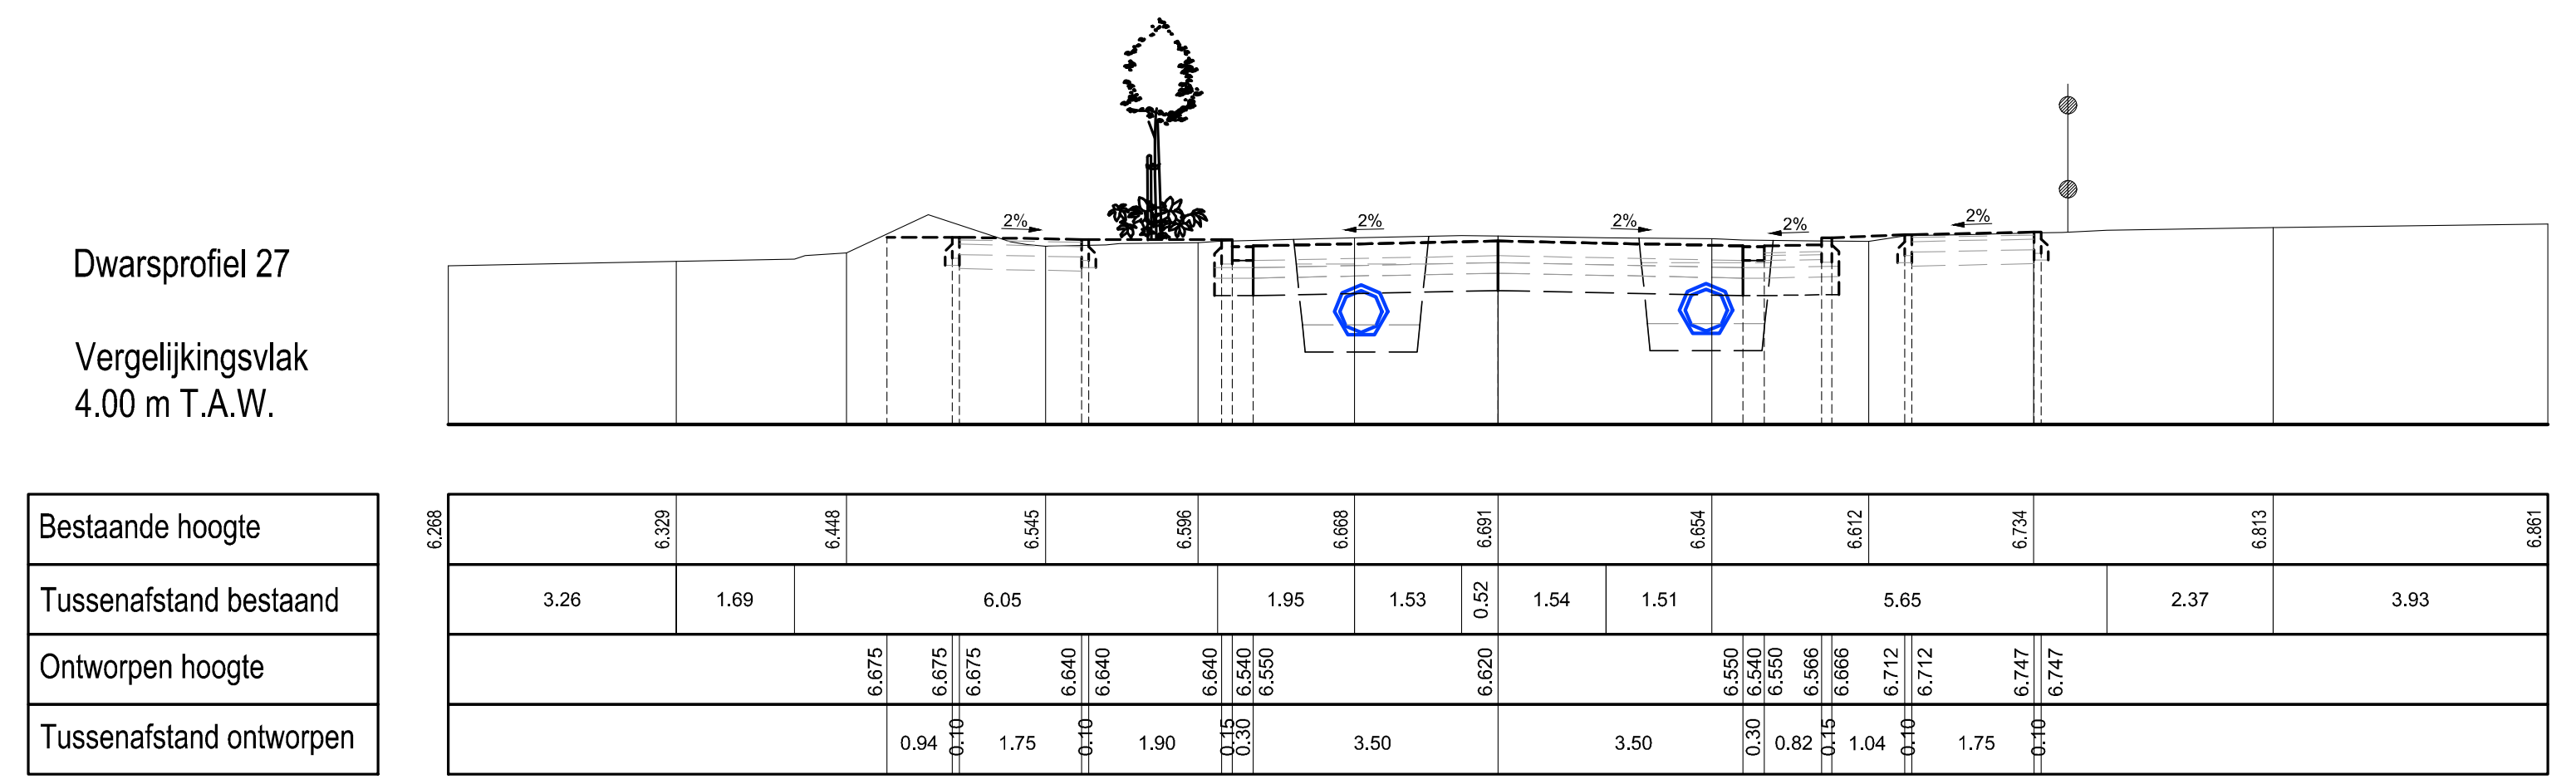

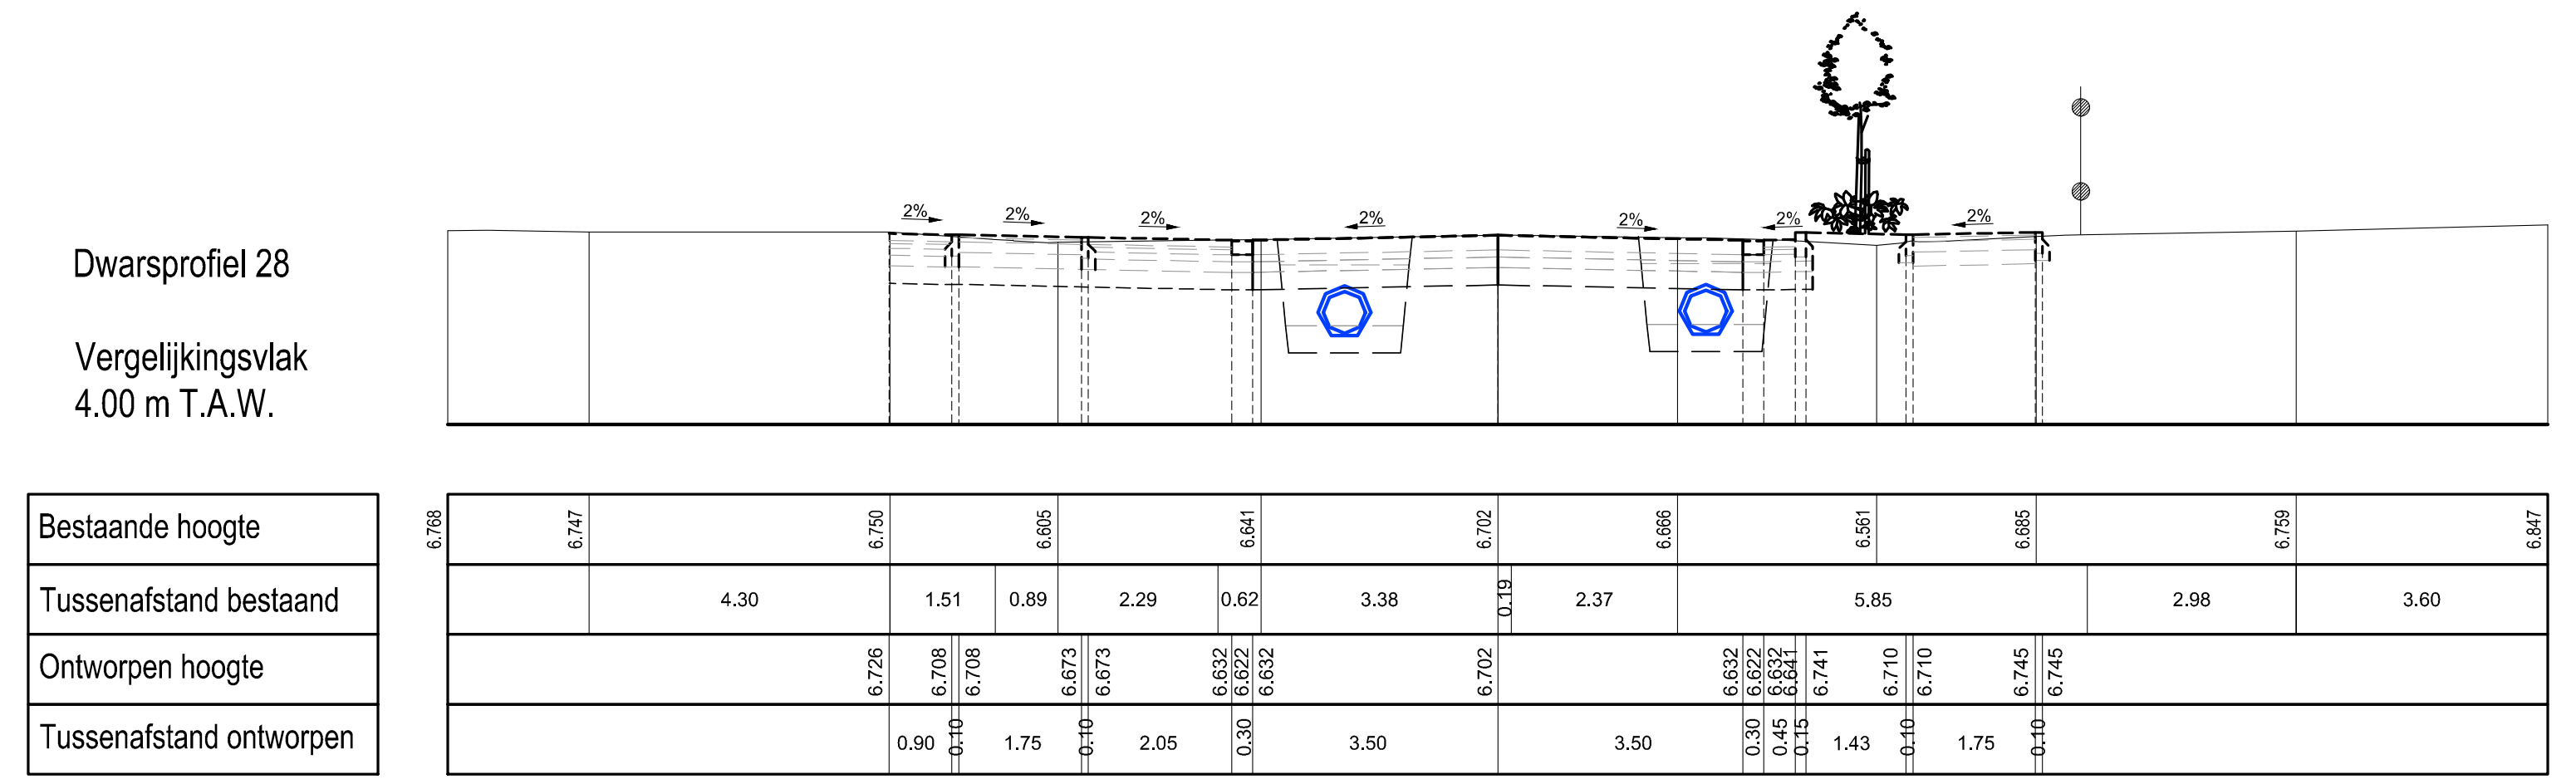

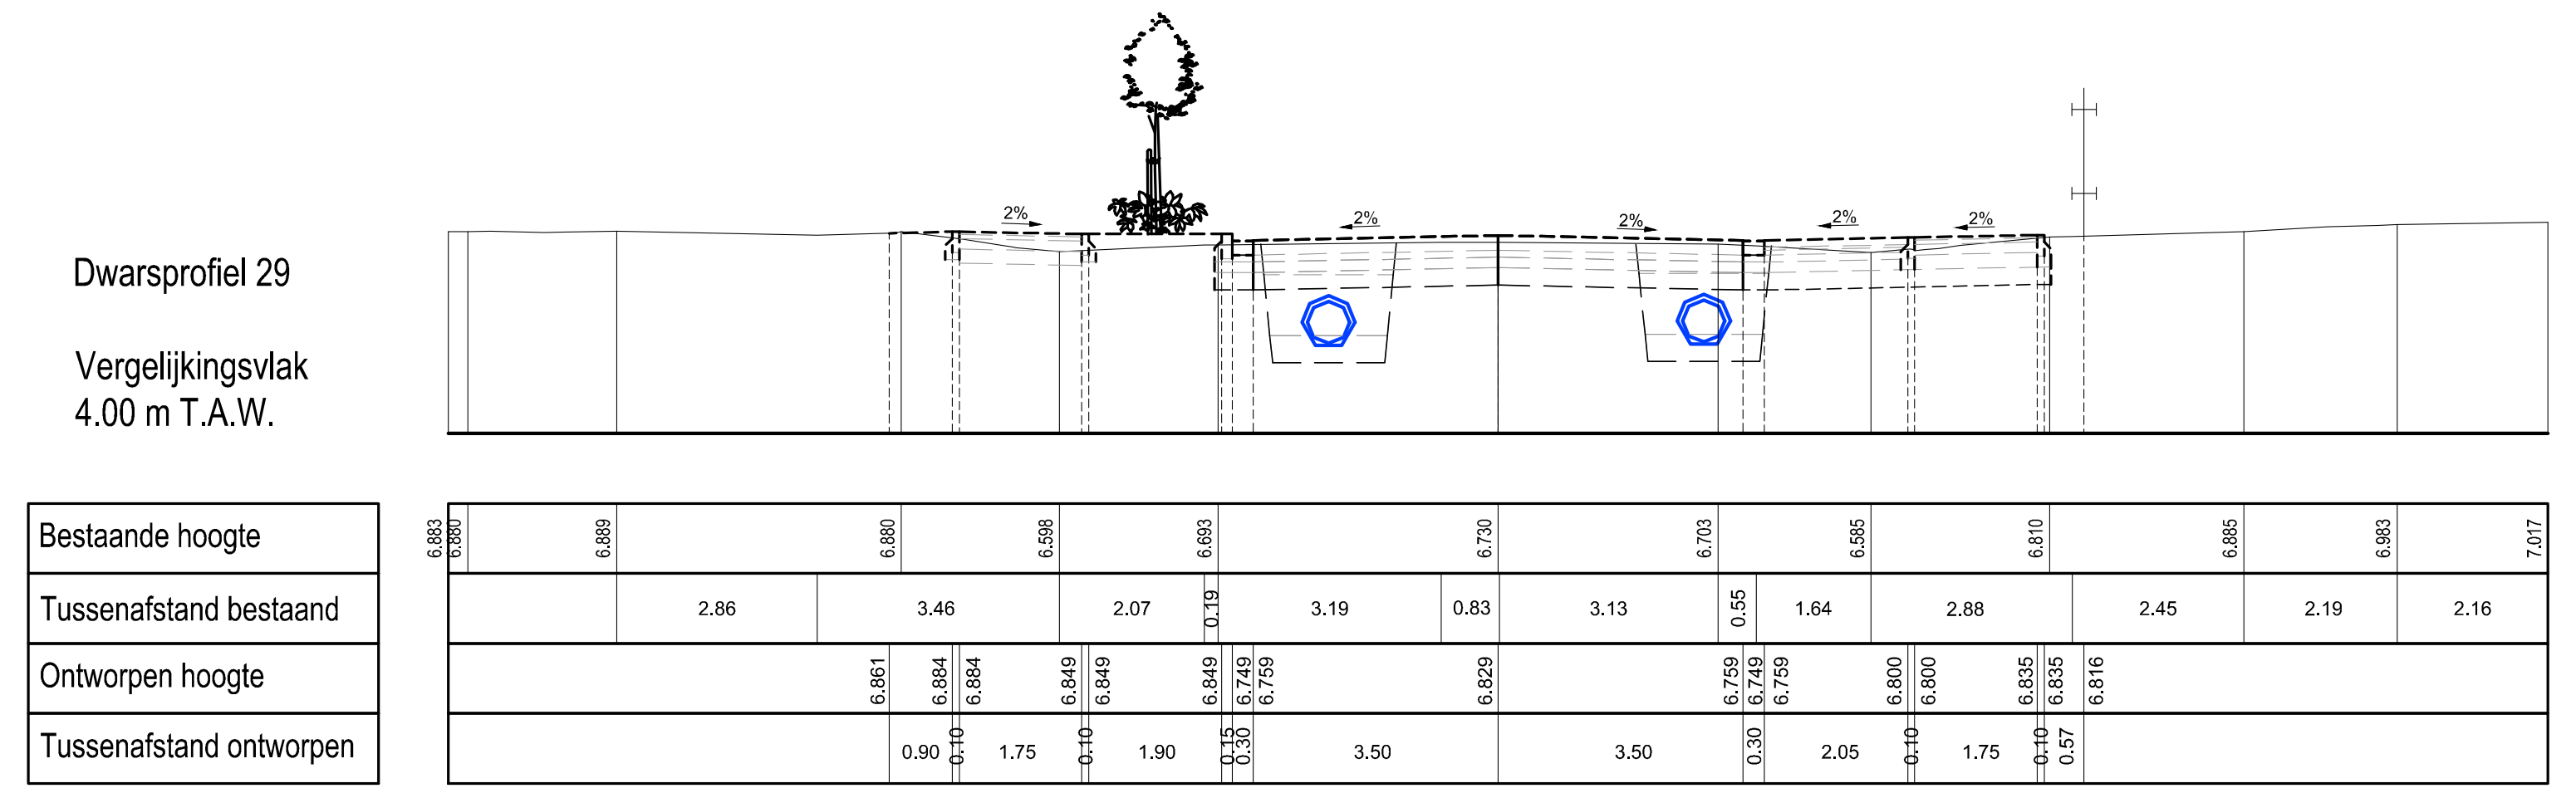

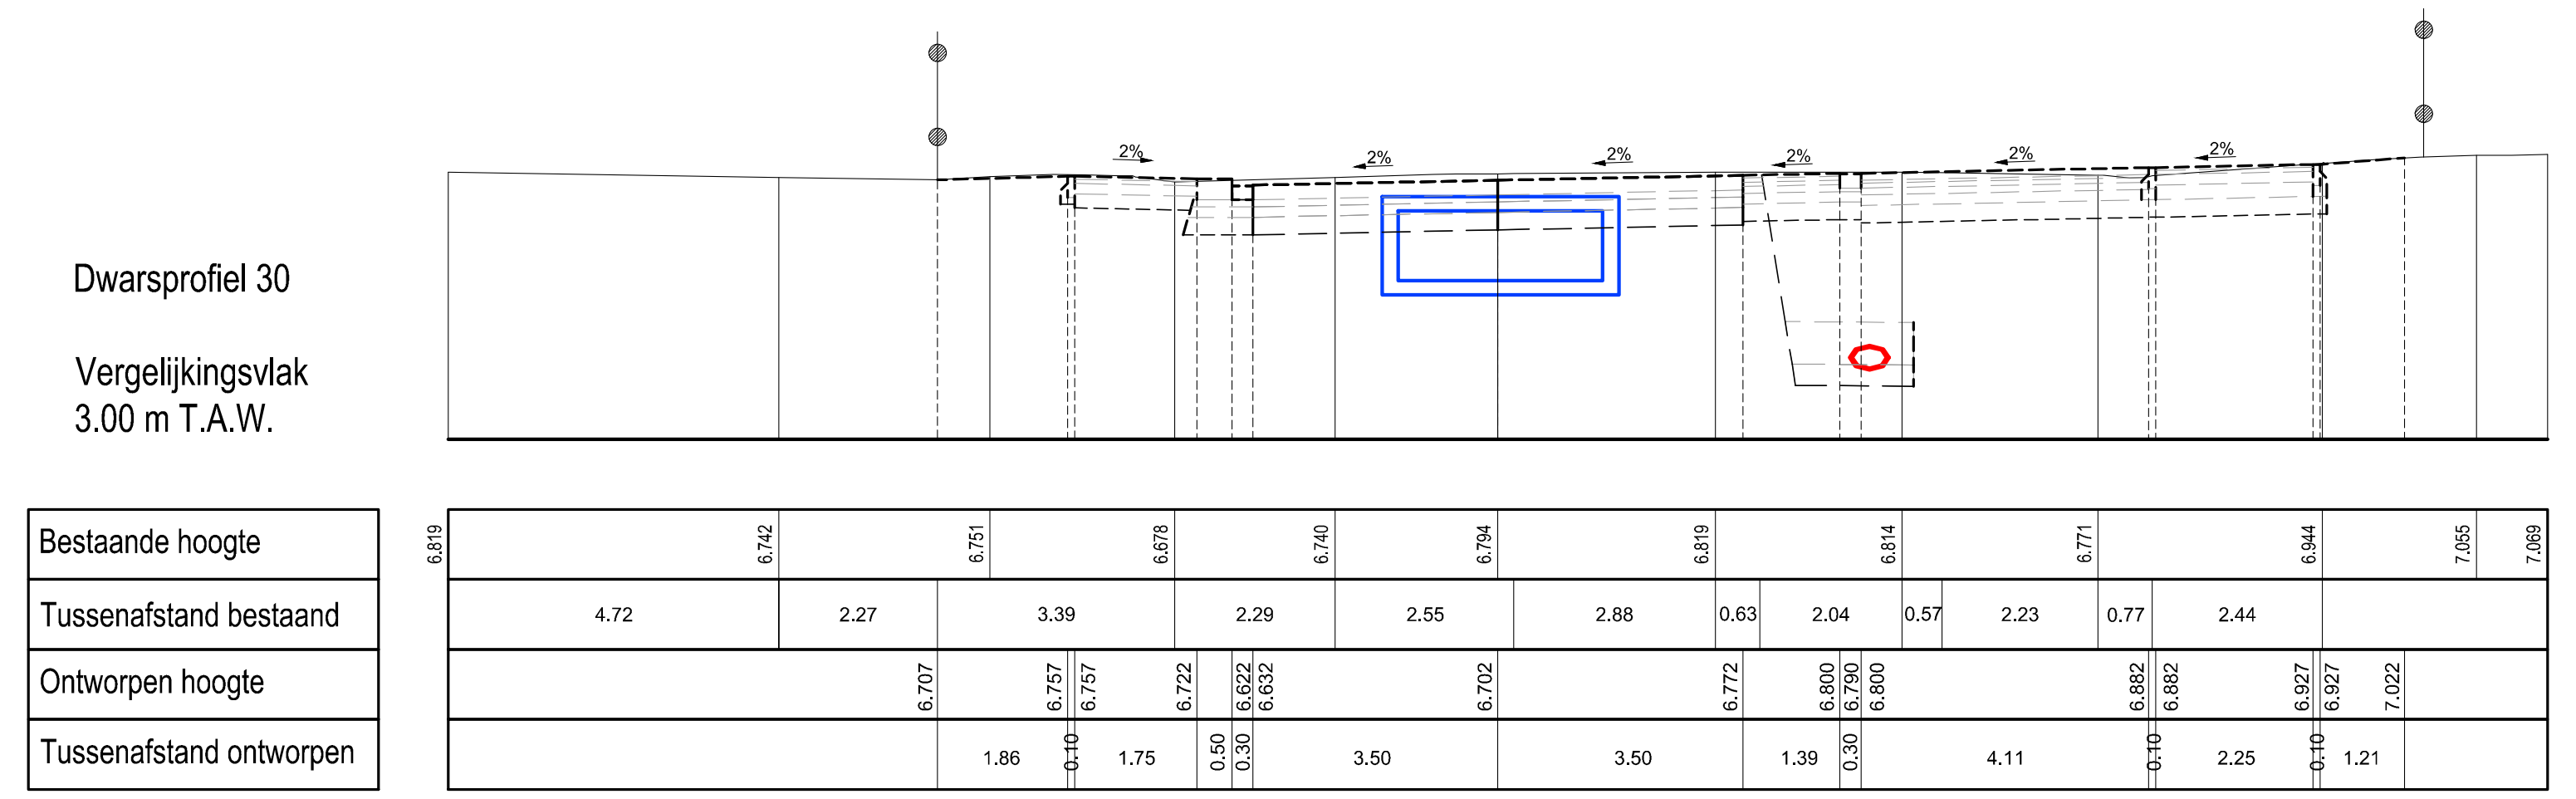

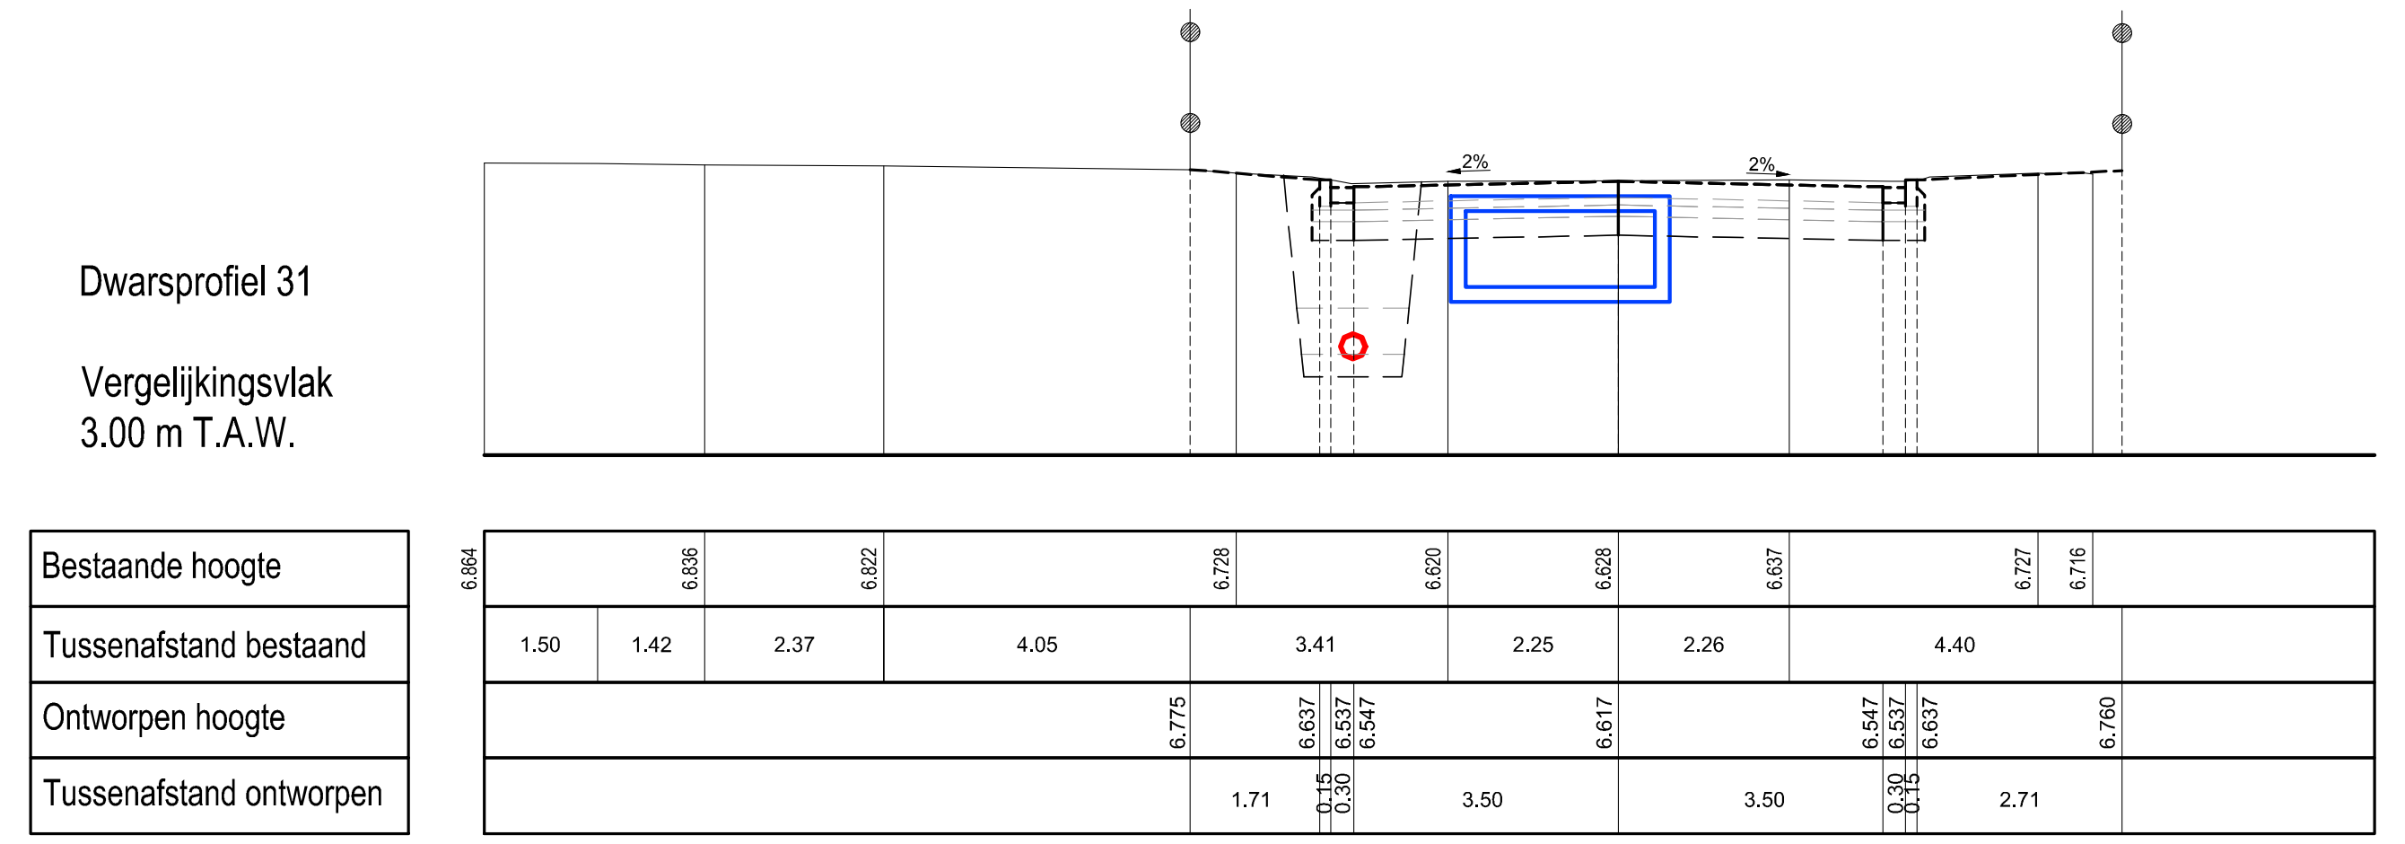

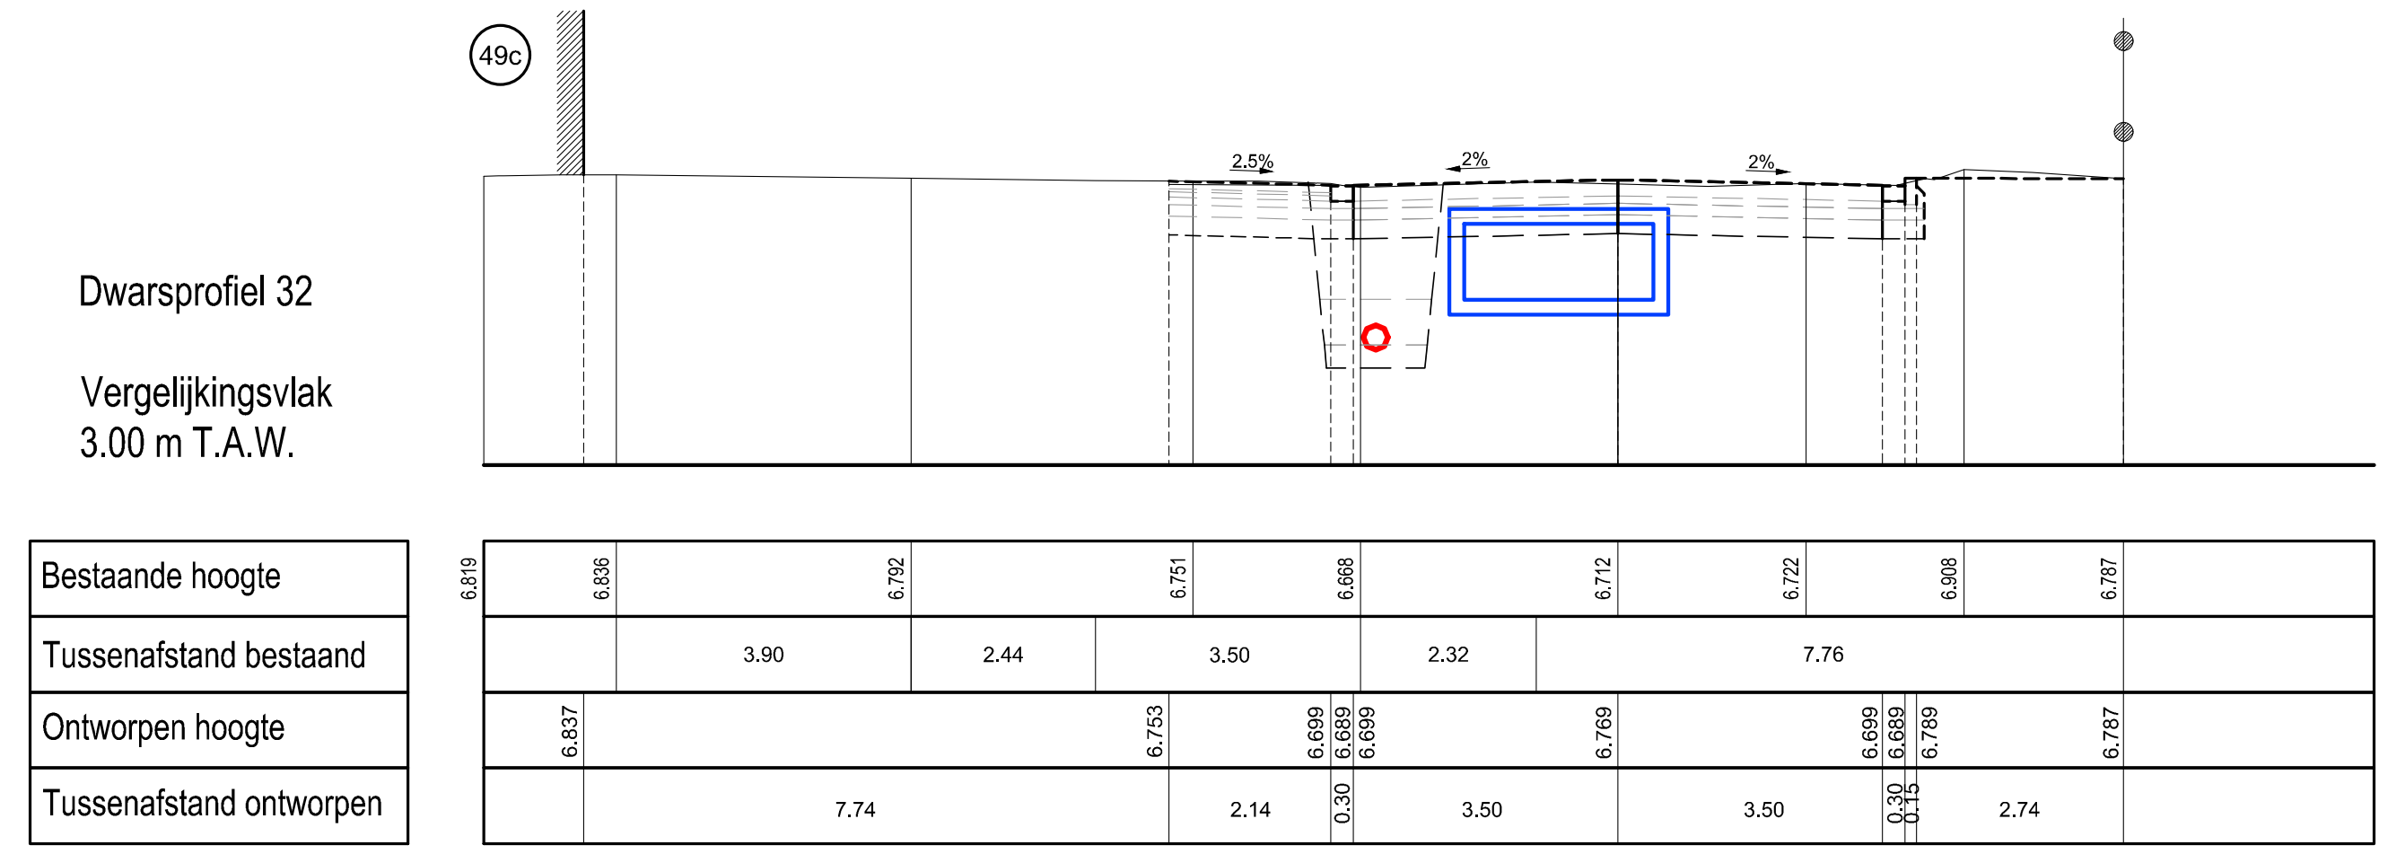

Stad Aalst

AGENTSCHAP
INNOVEREN &
ONDERNEMEN

OOST-VLAANDEREN
AALST

HERINRICHTING BEDRIJVENTERREIN DENDEROMGEVING NOORD
RIOLERINGSWERKEN MET AANSLUITEND WEGENWERKEN IN DE HEKKESTRAAT, ALVERENBERGBAAN EN SPUIMEERSENWEG TE HOFSTADE-AALST

DWARSPROFIELEN 17 TOT EN MET 32

Nr.	Datum	Historiek	Get.
3	09-11-2017	Aanbestedingsdossier	KDP
2	09-02-2017	Ontwerpfase riolering en wegenis	KDP
1	20-01-2017	Voorontwerp	KDP

projectingenieurs	Opgemaakt door het diensthoofd	Gezien en goedgekeurd door de directeur MOD
Ing. Lieve Vijverman Ing. Jan De Mette Ing. Hans Van Langenhove	Ing. Eddy Thijs	ir. Nico Rottiers

Gezien om als bijlage gevoegd te worden bij de beraadslaging van de gemeenteraad van heden Aalst, de

stadssecretaris burgemeester

Studiebureau

Stad Aalst
dienst Mobiliteit en openbare werken
Werf 9 - 9300 Aalst
Tel. 053 77 9300

GEBRUIKTE EENHEID: Meter

Nummer: 1722 | Schaal: 1/100 | Opp.: 1,12 m² | Plannen: 22/28

X:\Doc\MOD-MOW\04_Projecten\01_MOW_MJP\Industrie Hofstade-Noord\4_Grafisch\3_Ontwerp\20170123_Ontwerp_Hekkestraat\20171109_Ontwerp_Hekkestraat.dwg