
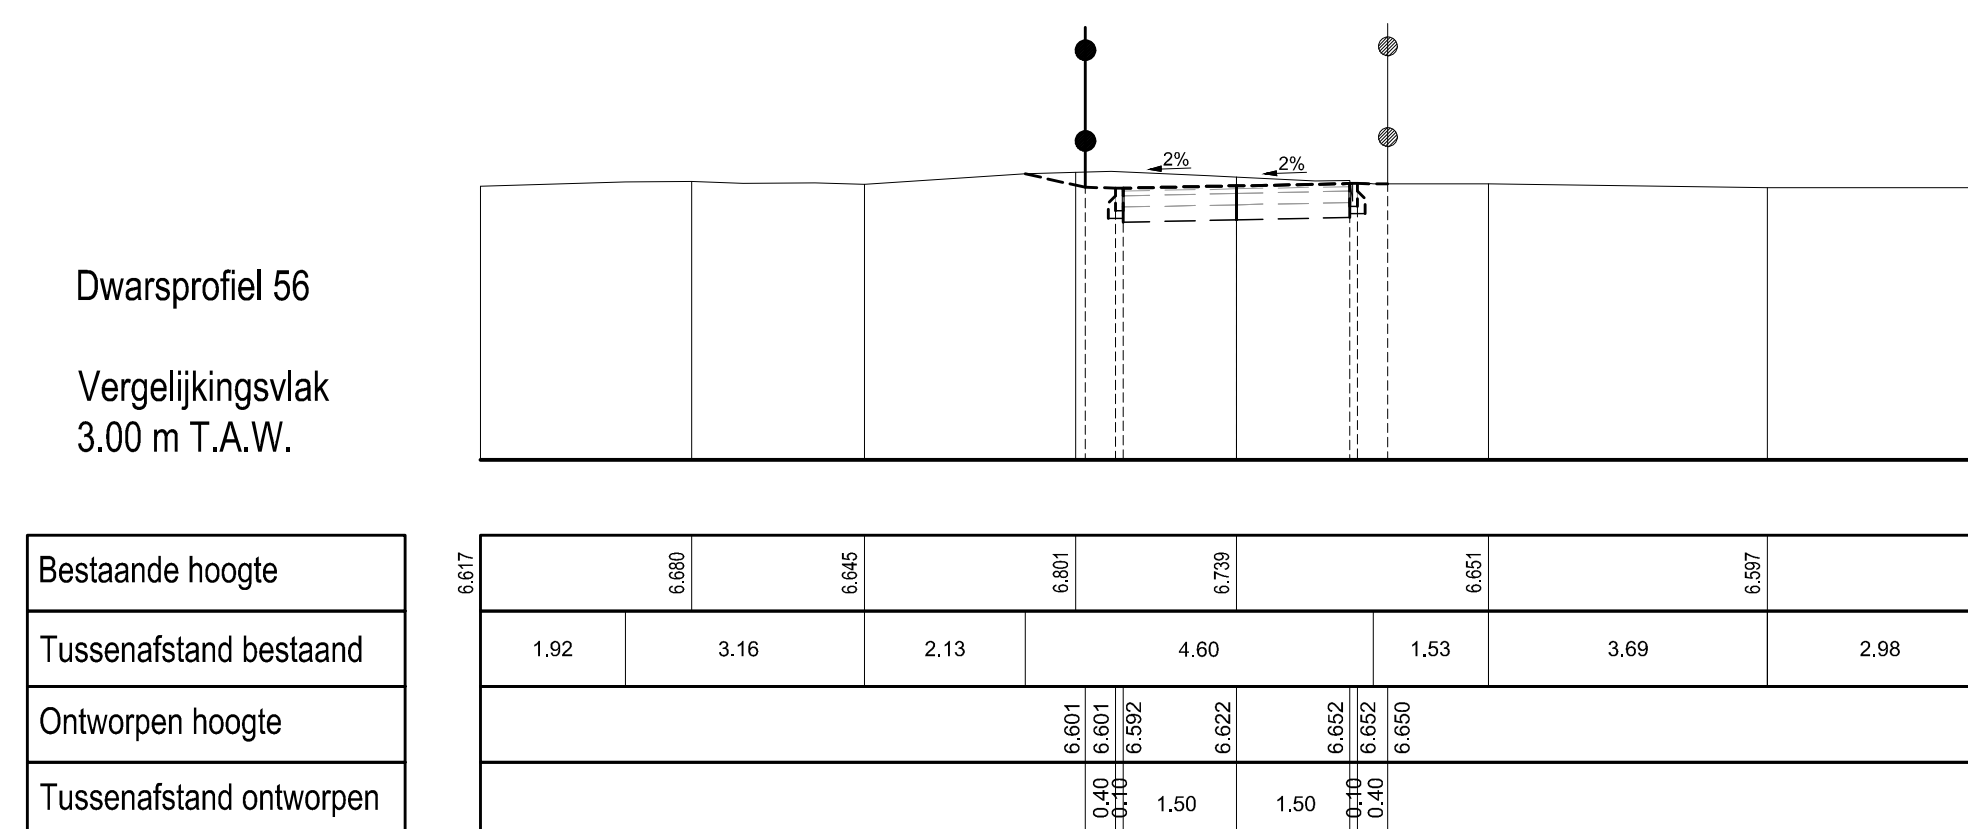
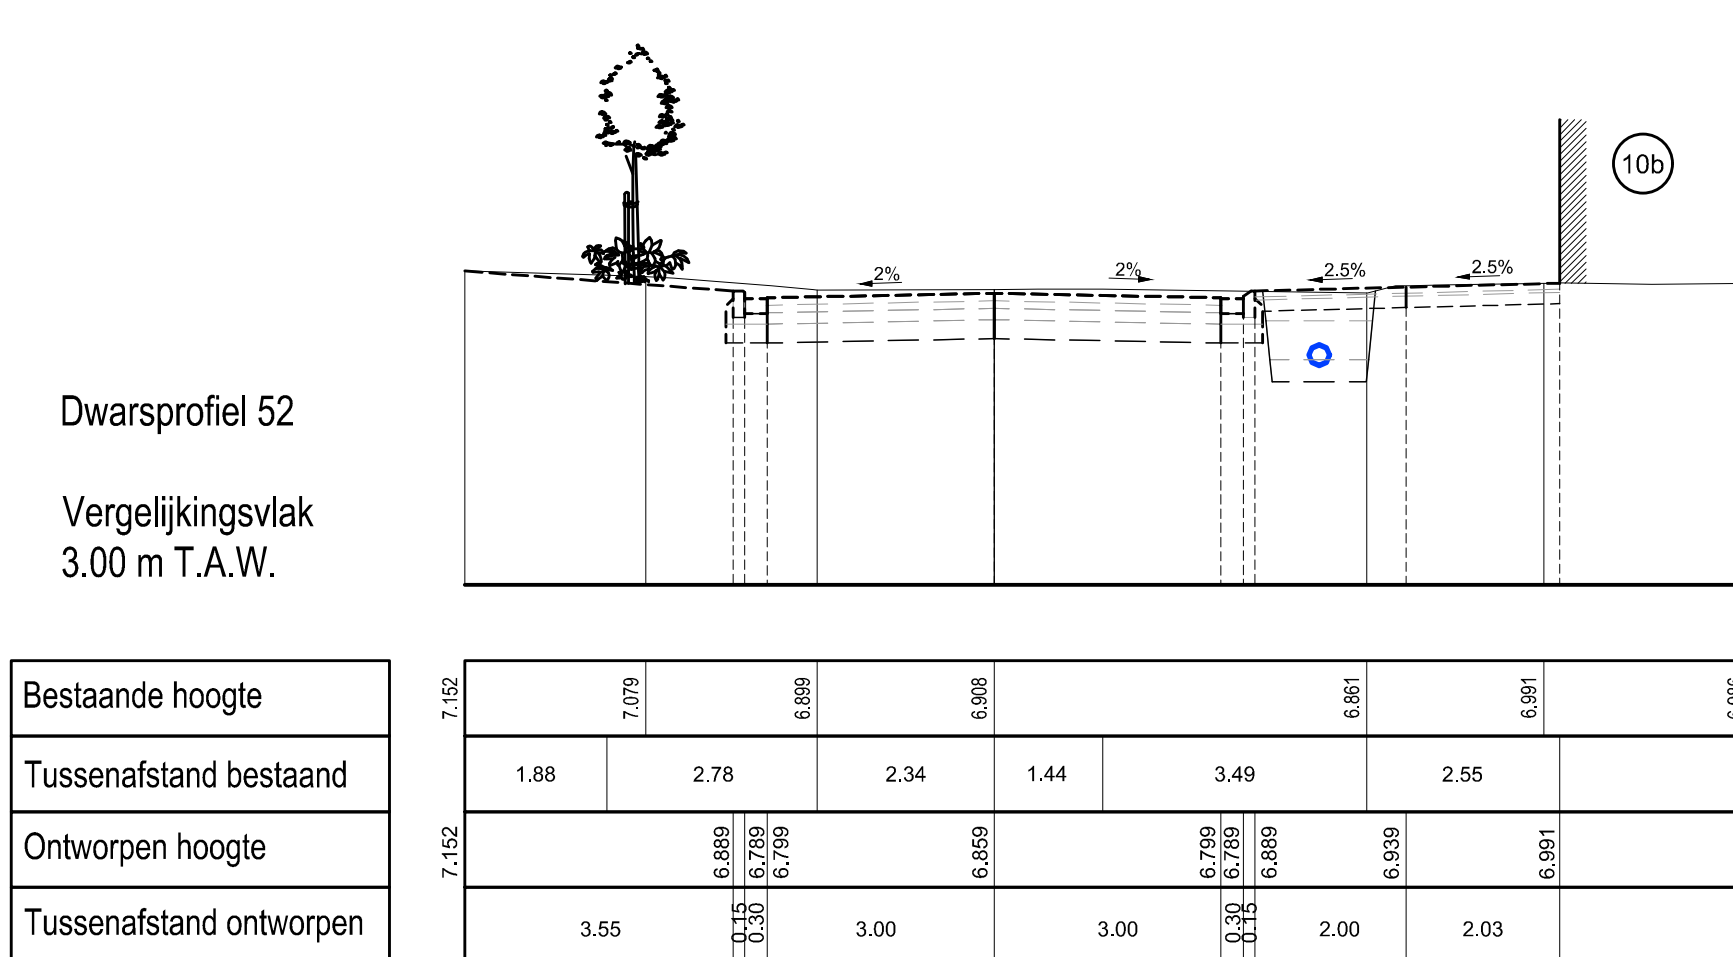
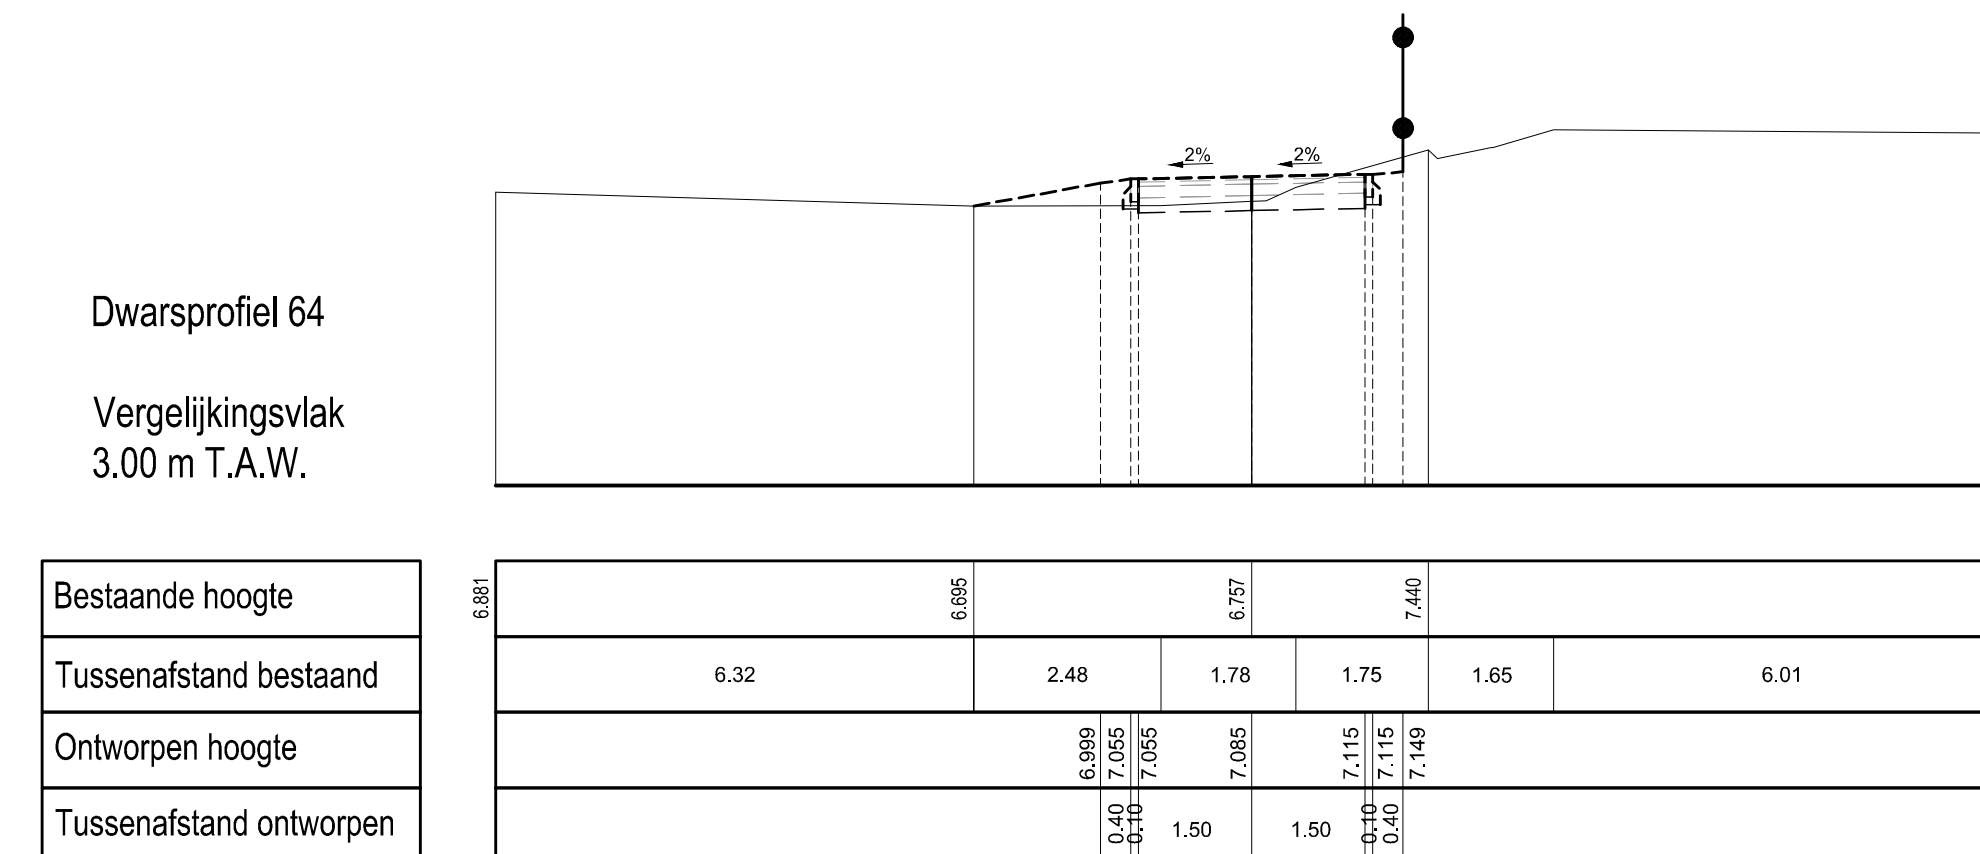
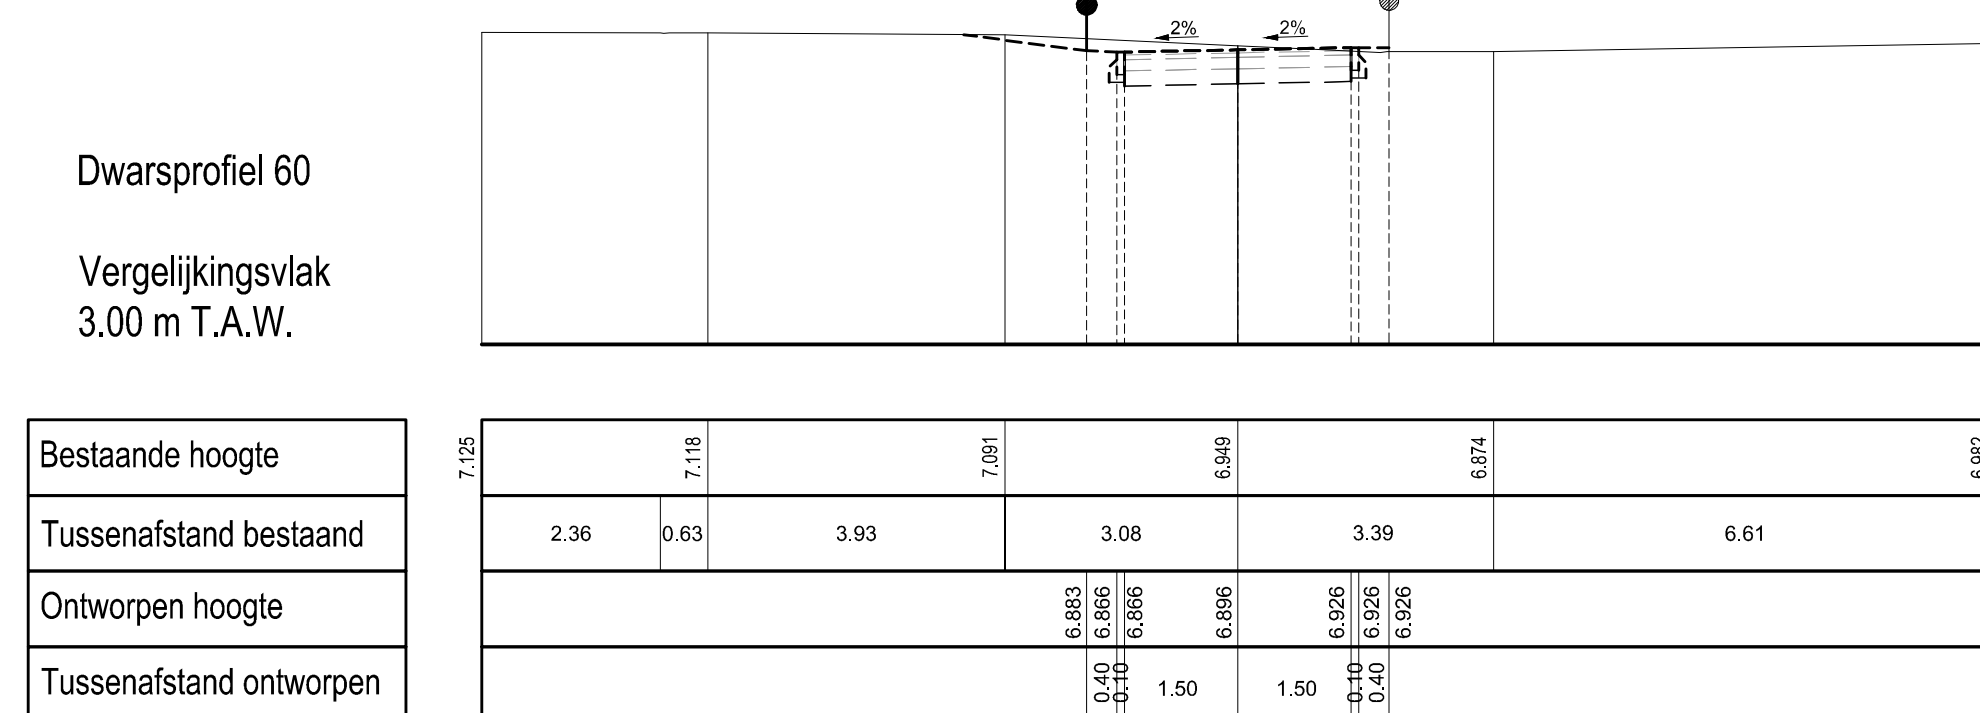
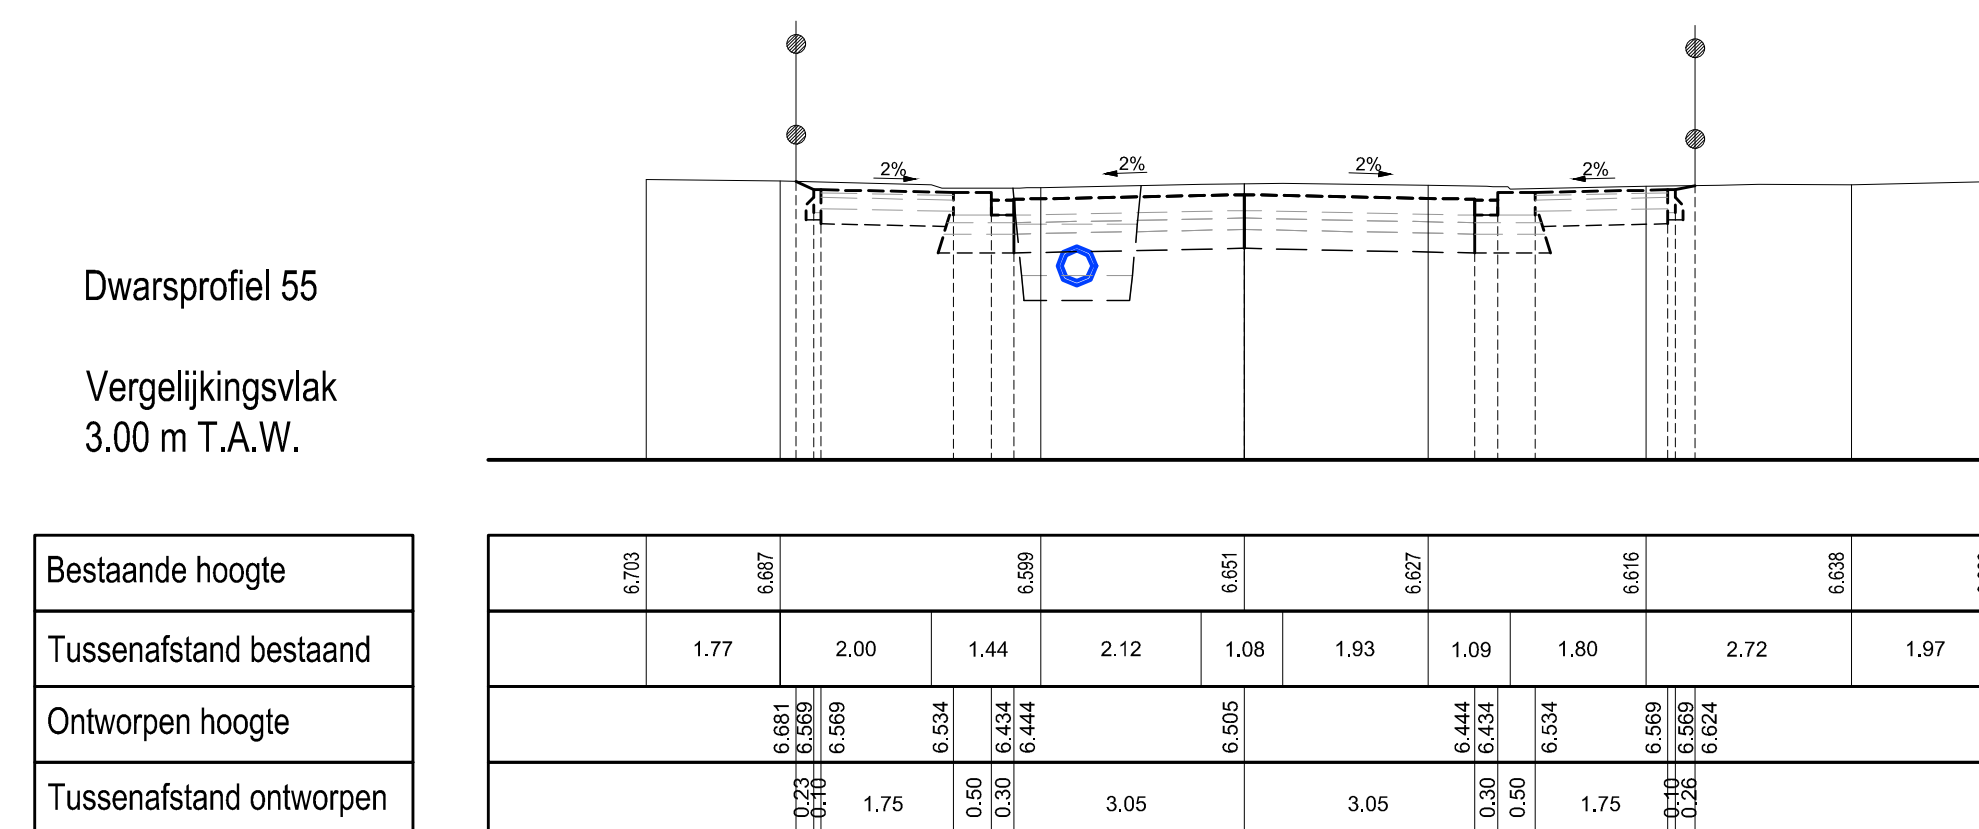
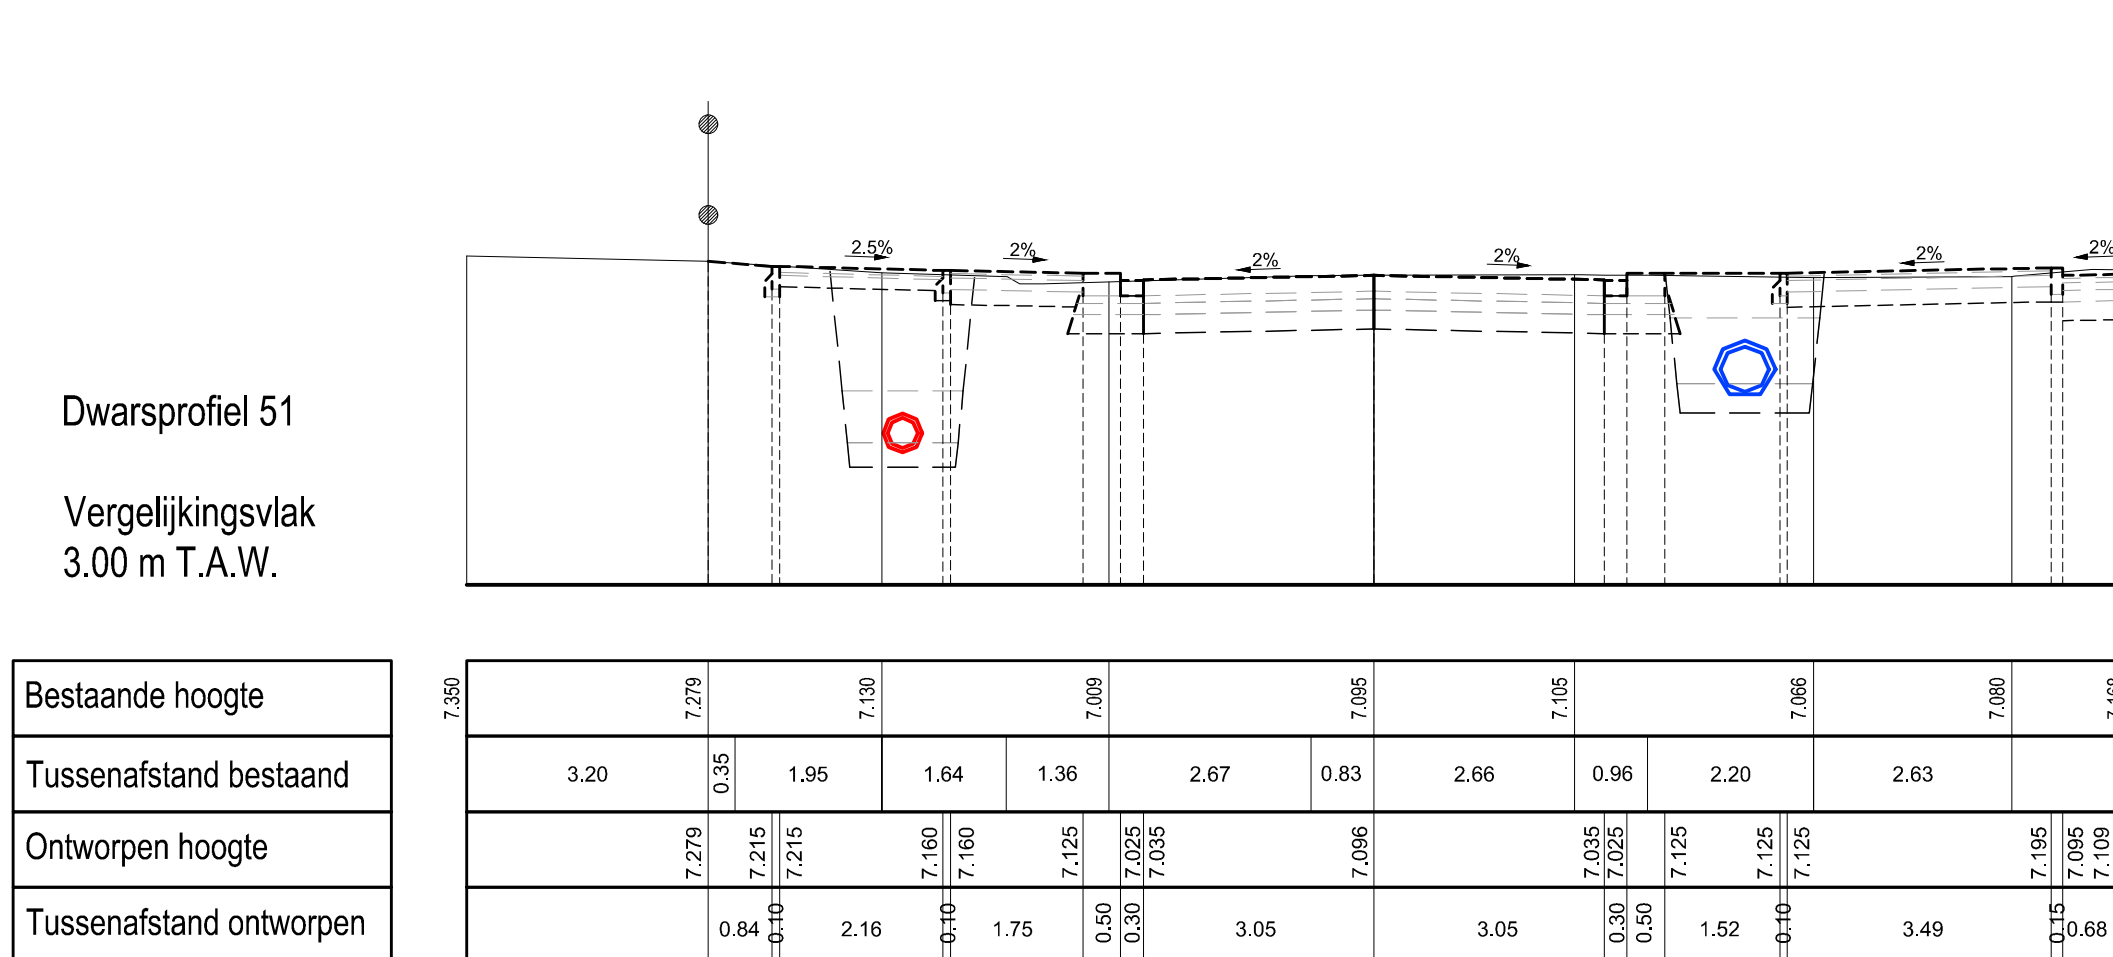
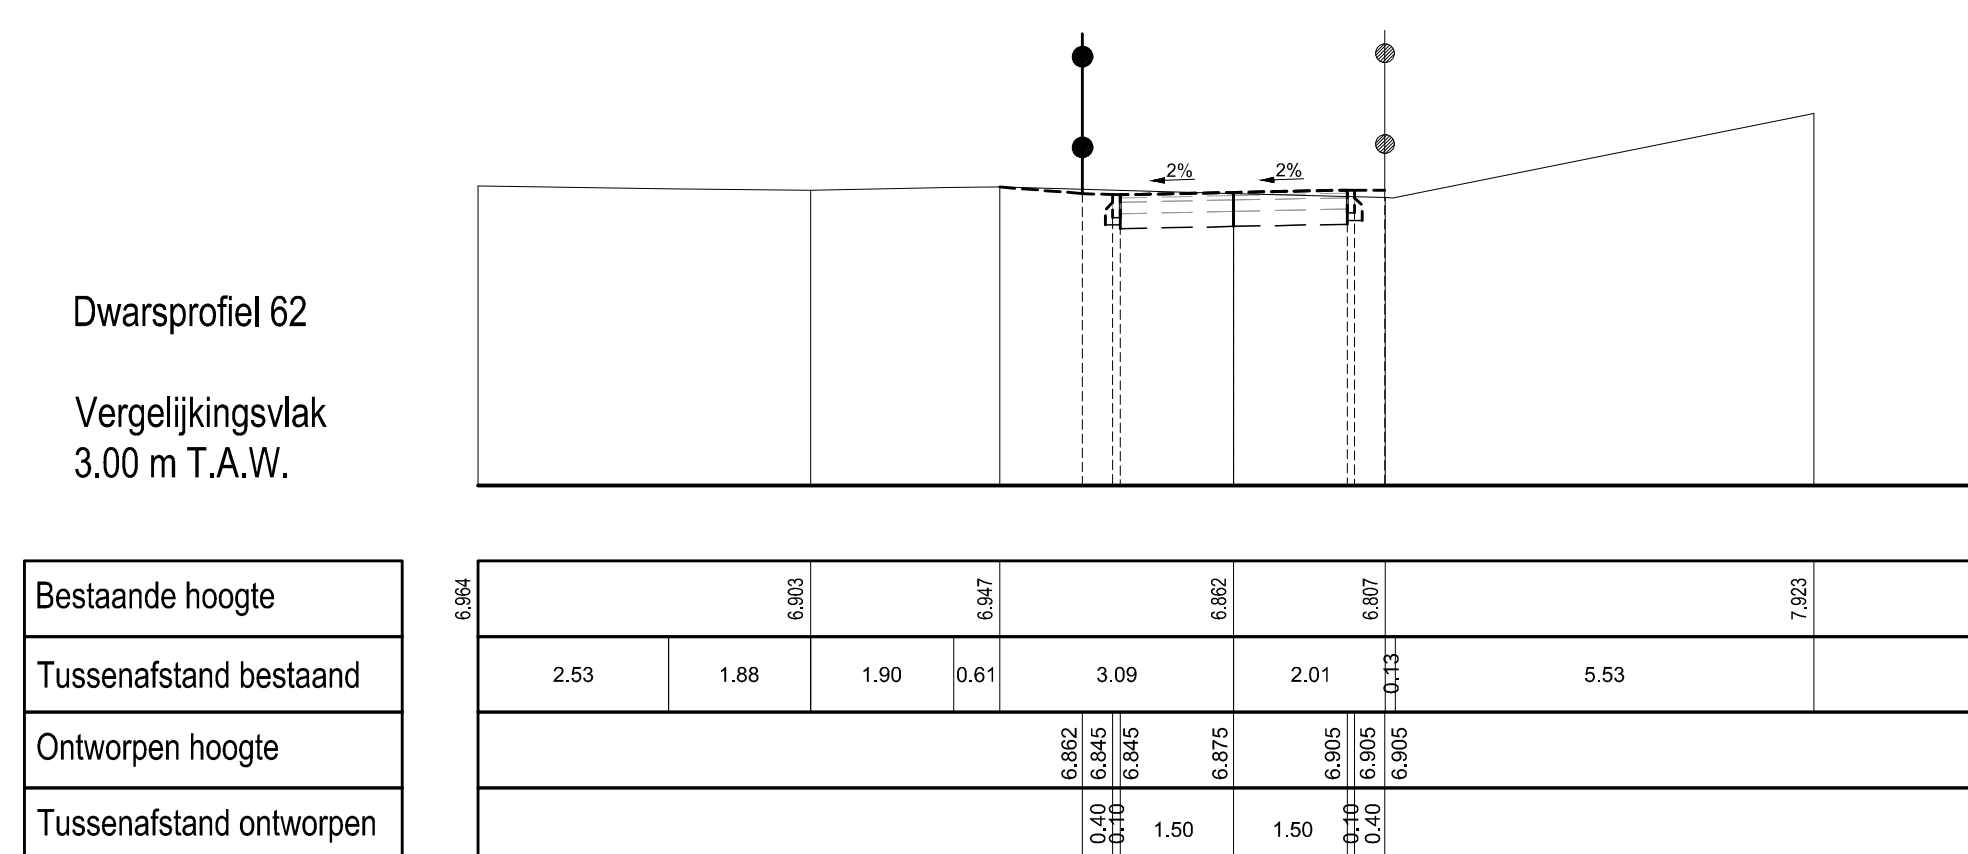
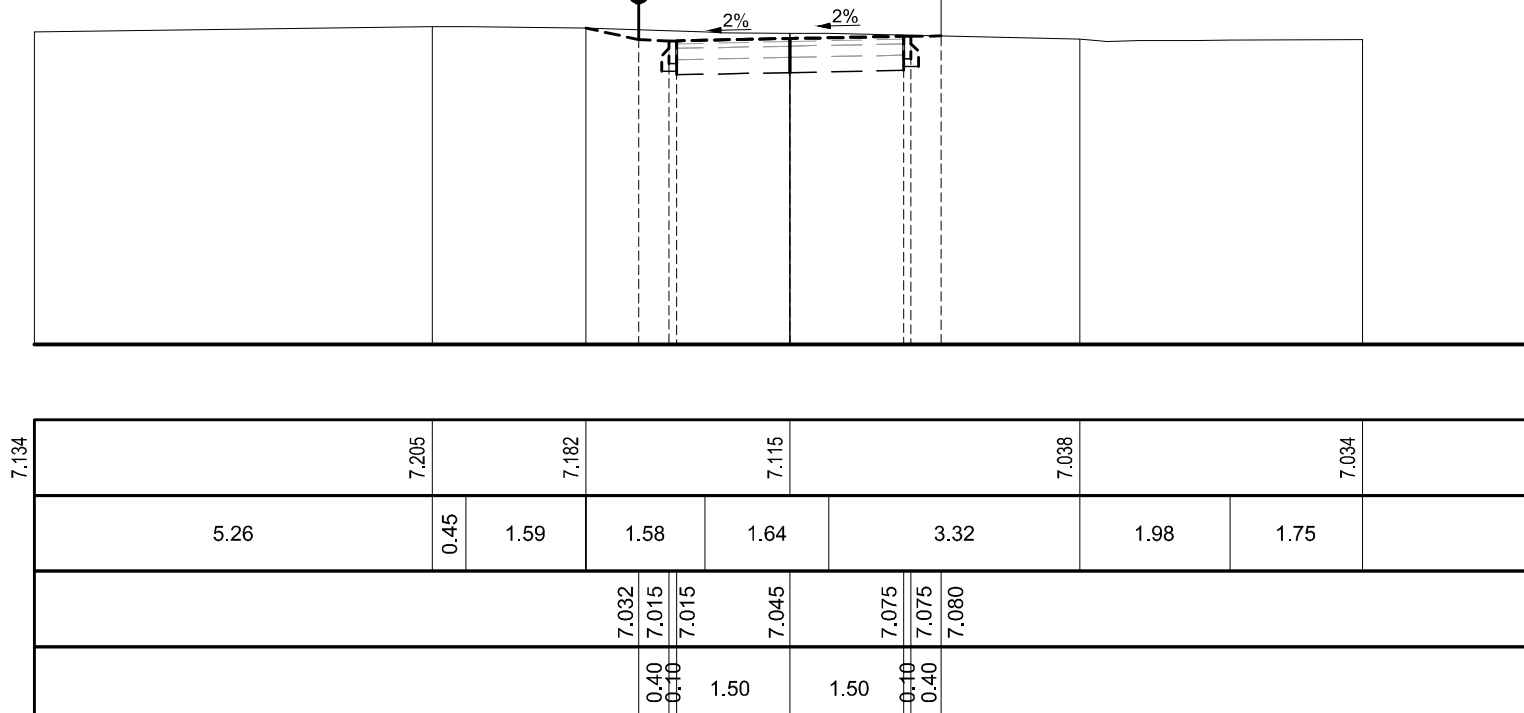
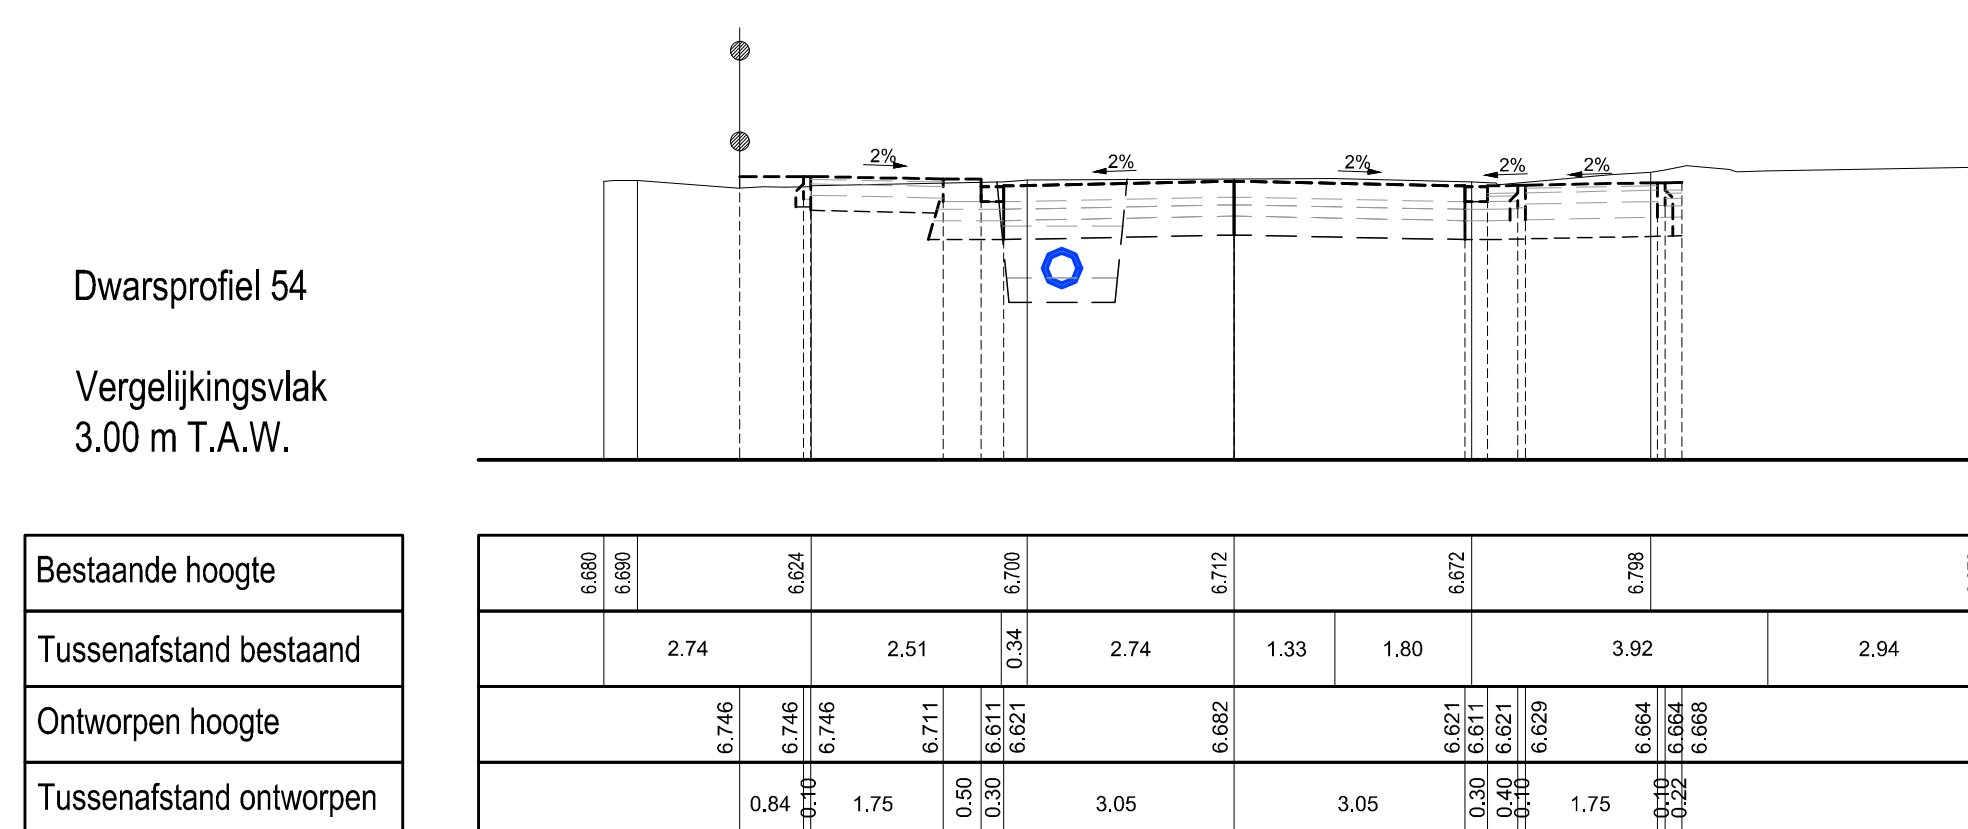
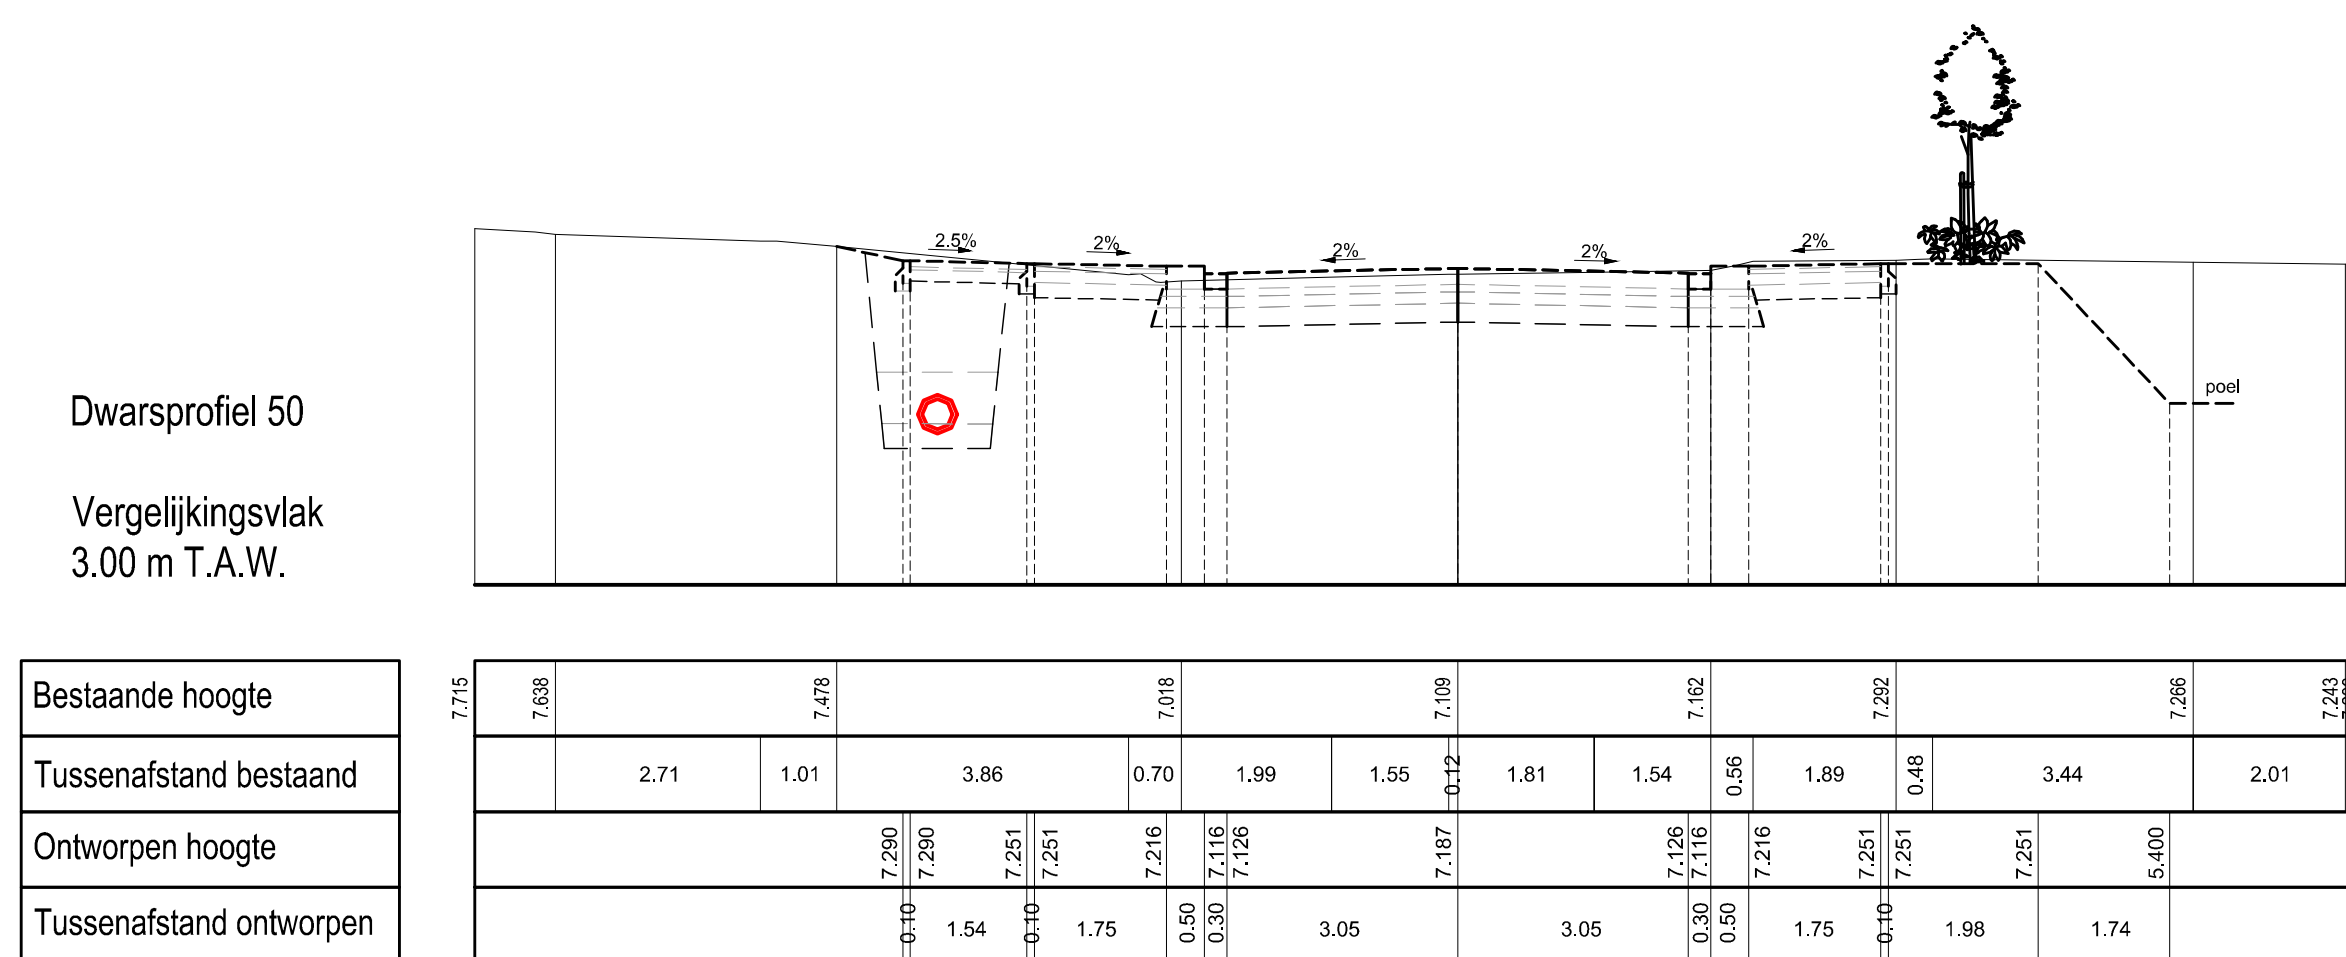
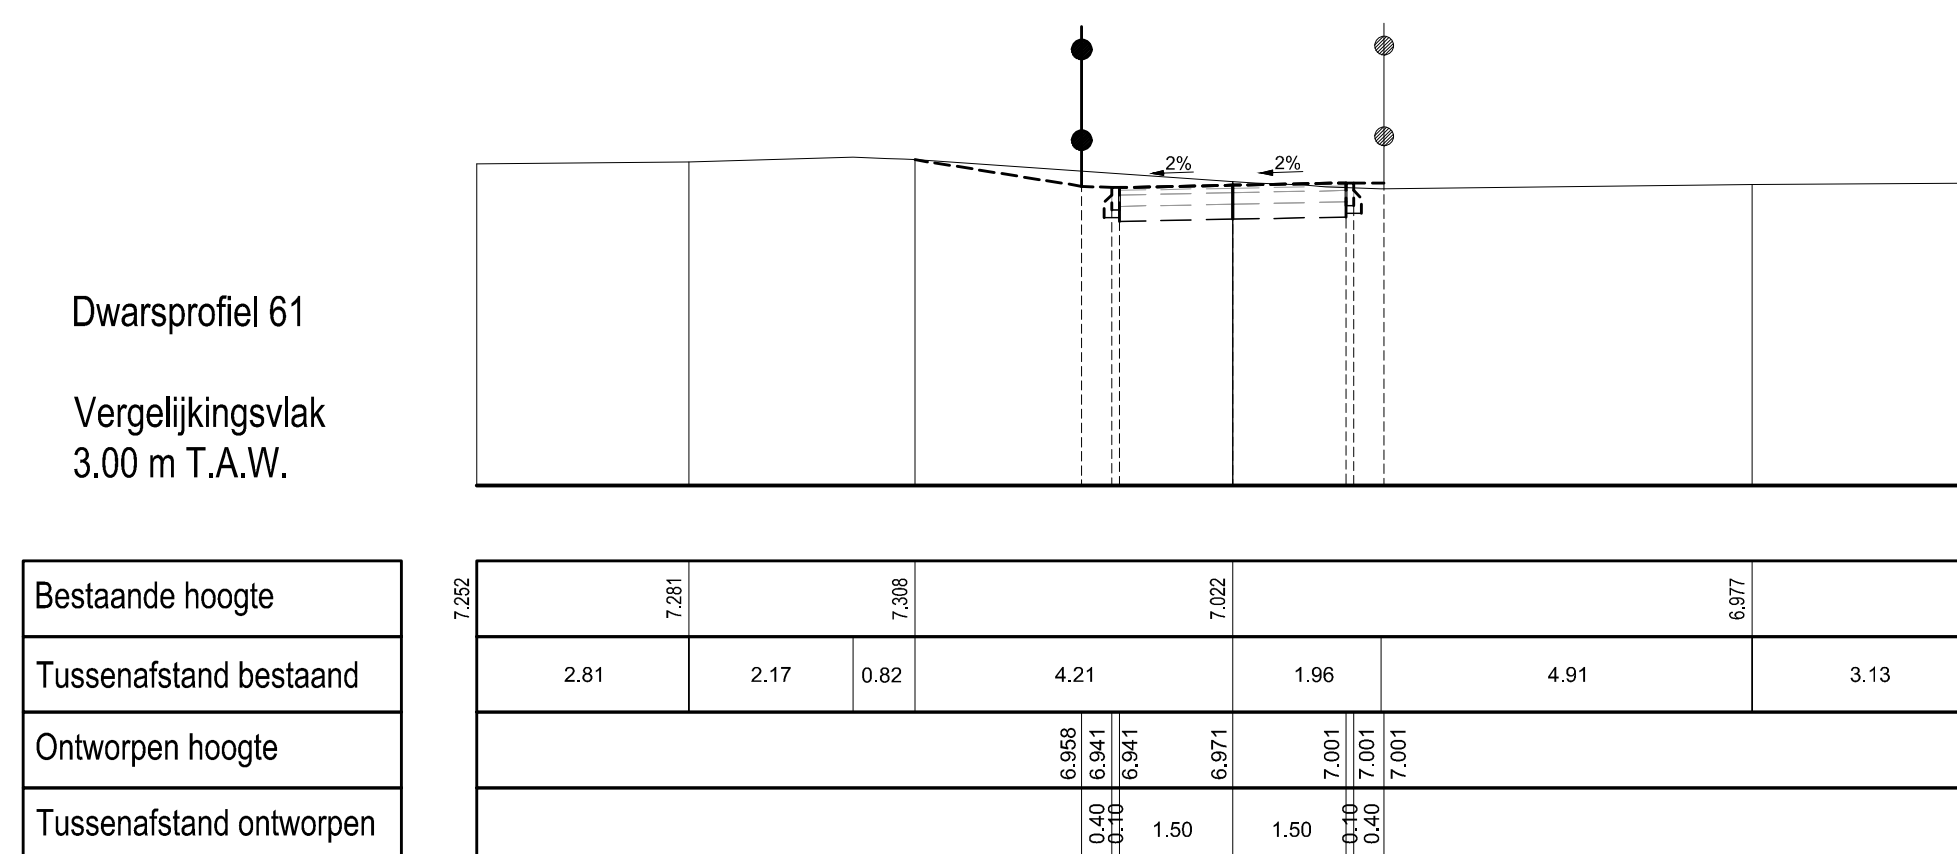
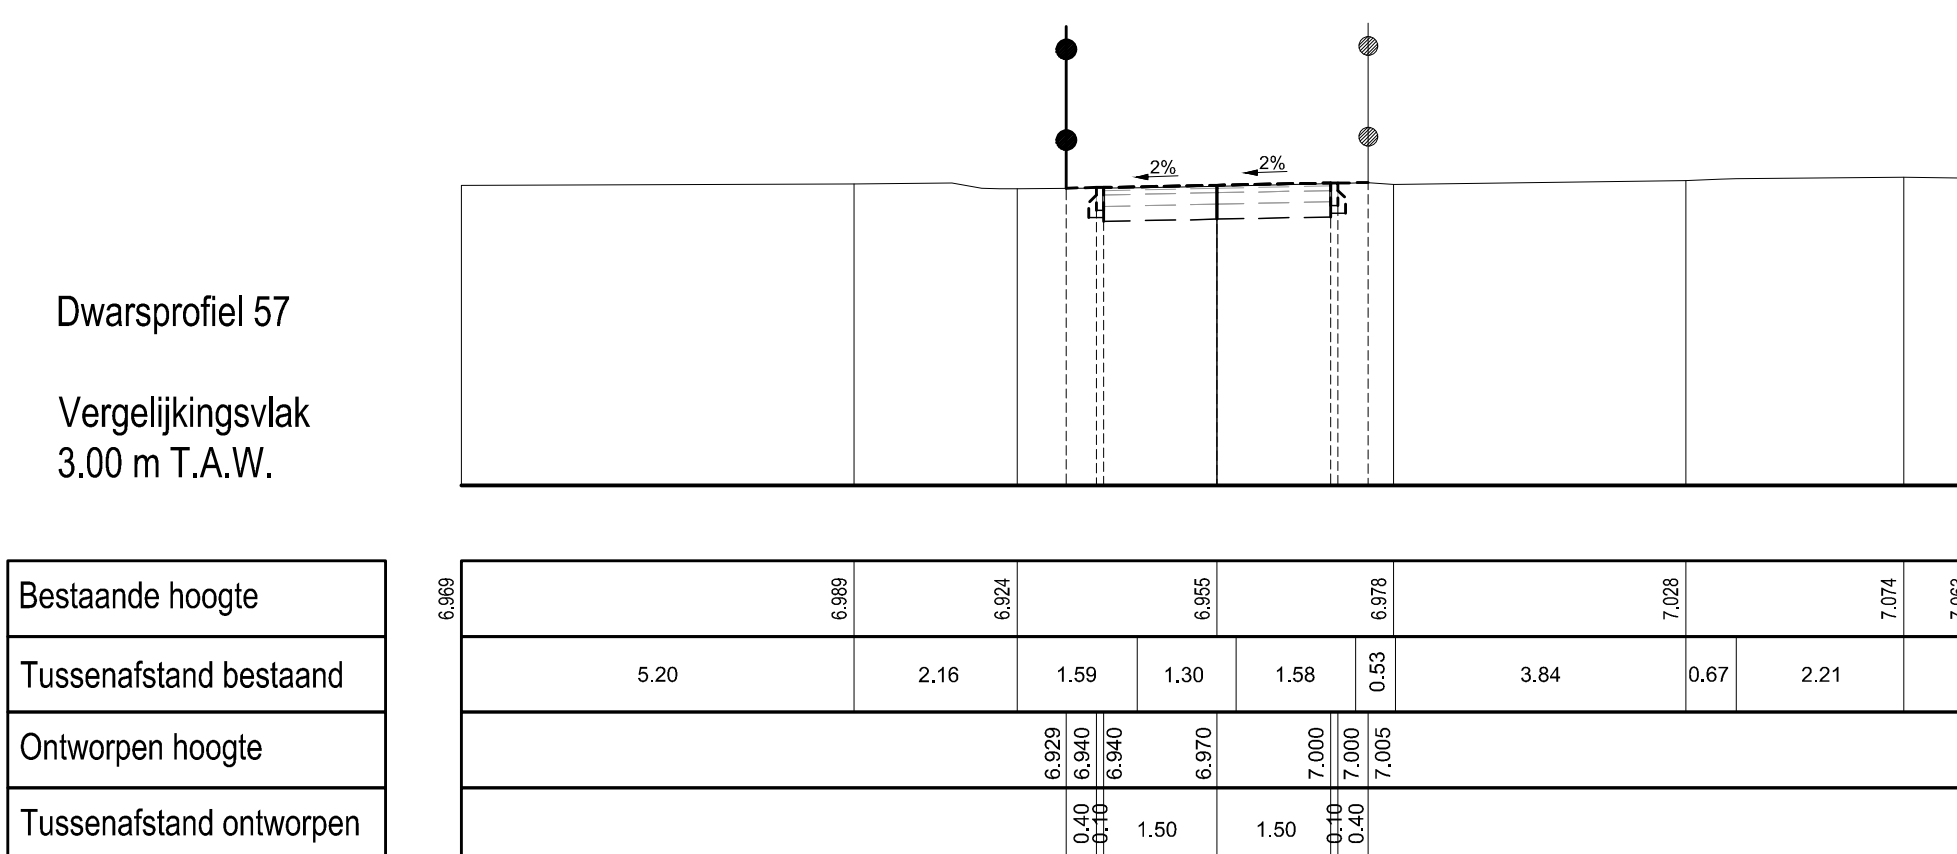
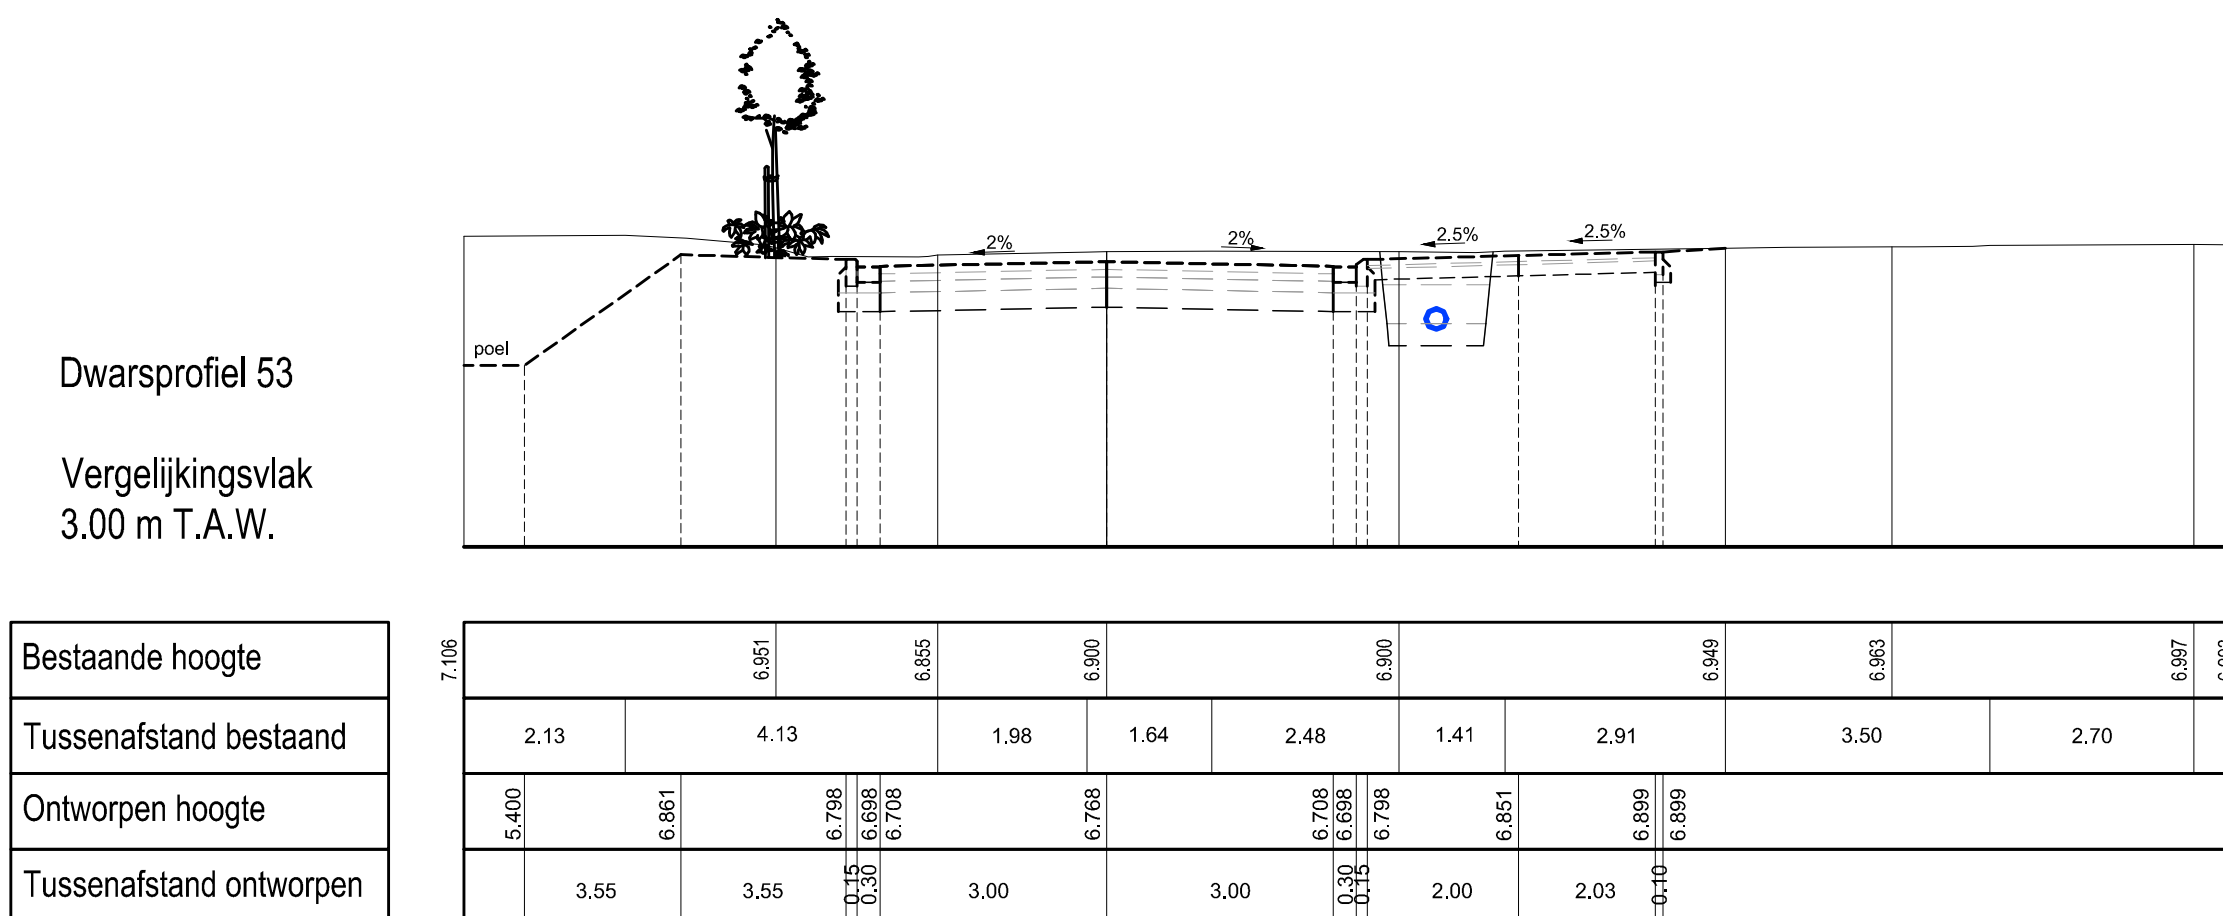


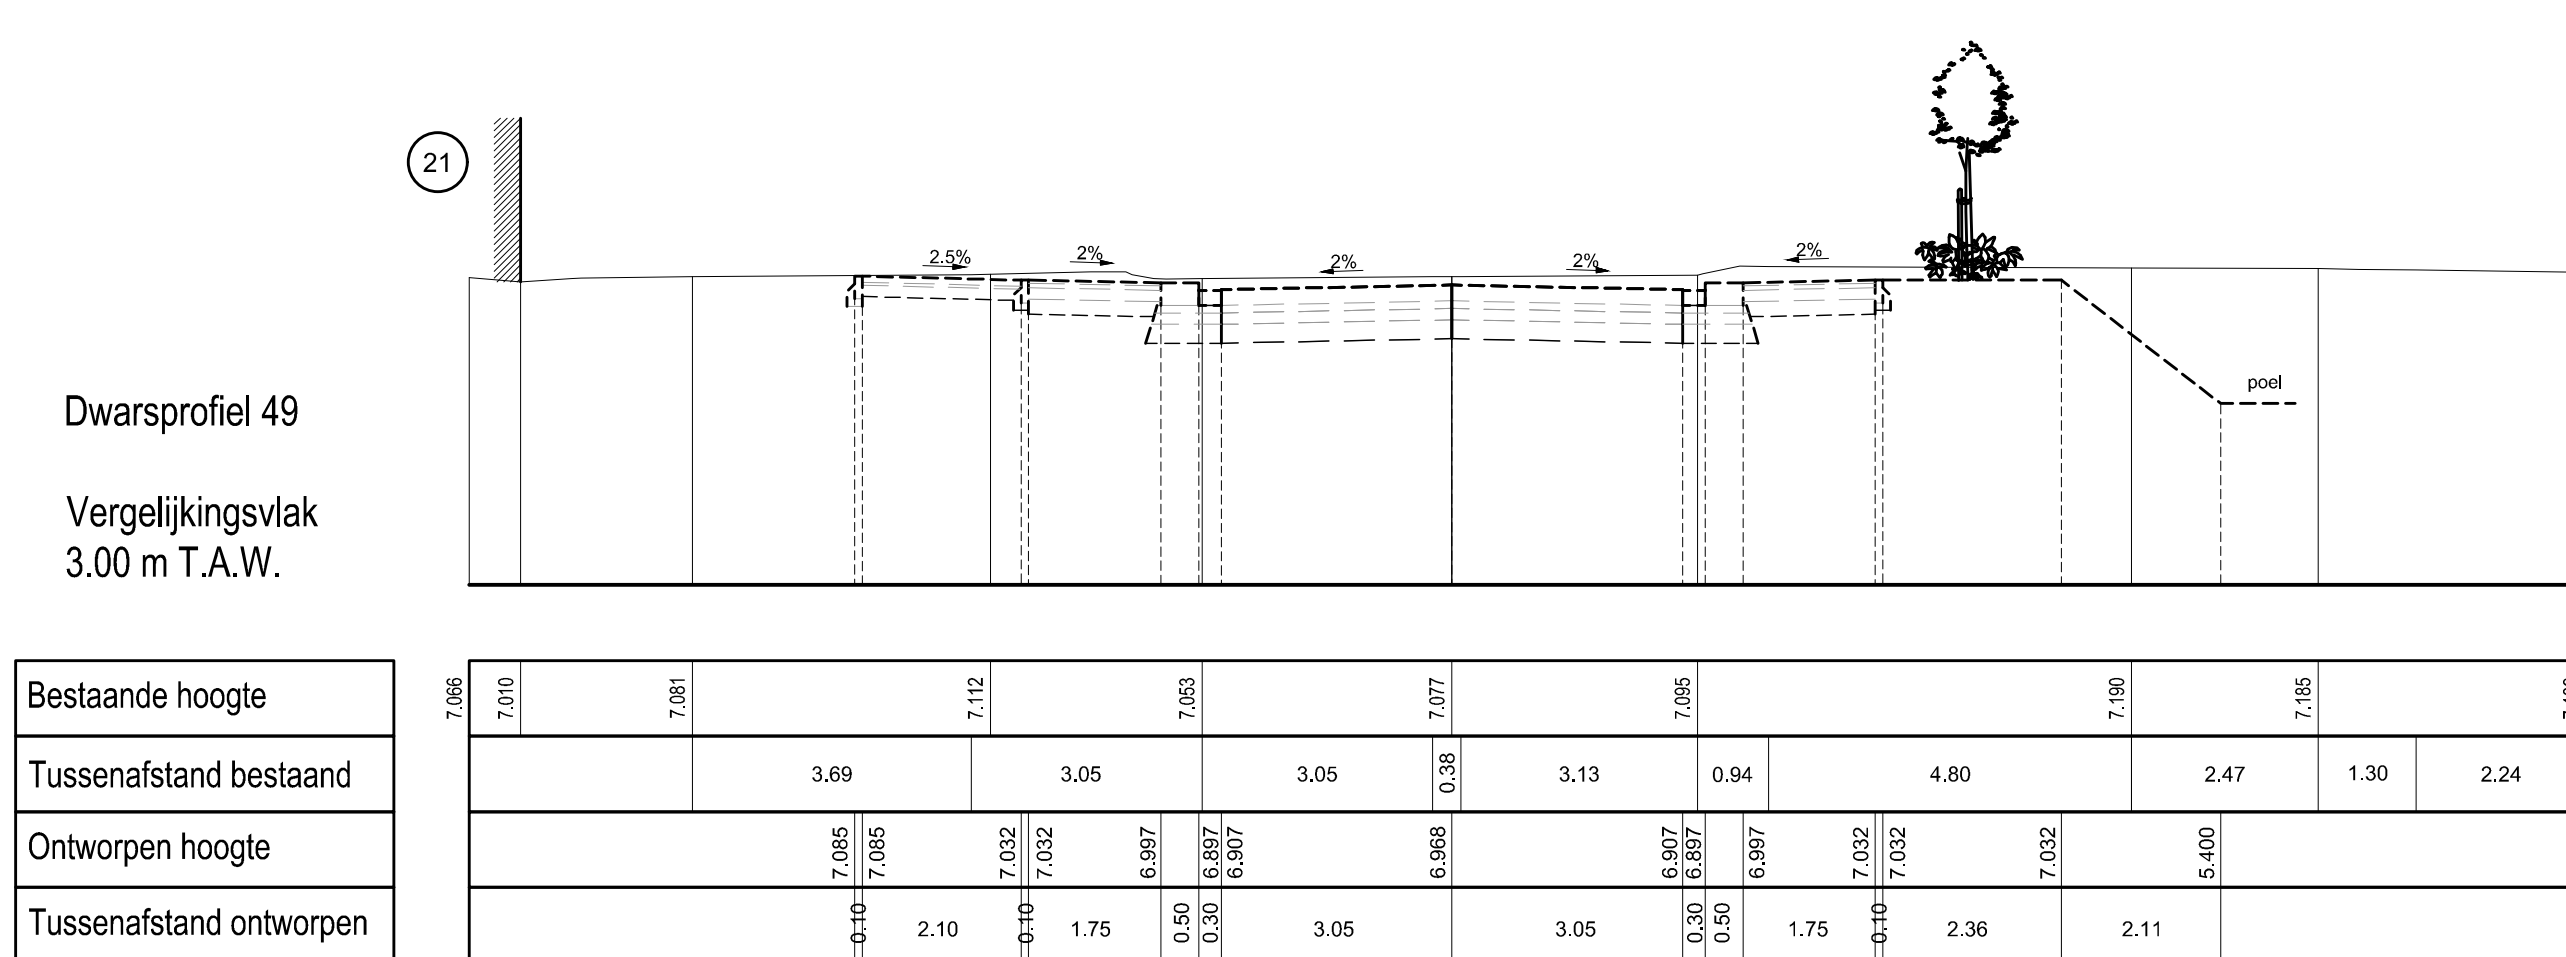

		Stad Aalst				AGENTSCHAP INNOVEREN & ONDERNEMEN	
OOST-VLAANDEREN AALST							
HERINRICHTING BEDRIJVENTERREIN DENDEROMGEVING NOORD							
RIOLERINGSWERKEN MET AANSLUITEND WEGENWERKEN IN DE HEKKESTRAAT, ALVERENBERGBAAIEN EN SPIJMEERSSENWEG TE HOFSTADE-AALST							
DWARSPROFIELEN 49 TOT EN MET 64							
3	09-11-2017	Aanbestedingsdossier				KDP	
2	08-02-2017	Ontwerpfasie riolering en wegeisen				KDP	
1	20-01-2017	Voorontwerp				ADP	
Nr.	Datum	Historiek				Gef.	
projectingenieurs		Opgemaakt door het diensthoofd		Gezien en goedgekeurd door de directeur MOD			
Ing. Lieve Vijverman Ing. Jan De Mette Ing. Hans Van Langenhove		Ing. Eddy Thijs		Ir. Nico Rottiers			
Gezien om als bijlage gevoegd te worden bij de beraadslaging van de gemeenteraad van heden Aalst, de				Studiebureau Stad Aalst dienst Mobiliteit en openbare werken Werf 9 - 9200 Aalst Tel. 063 77 9300			
stadsschepster		burgemeester		GEBRUIKTE EENHEID: Meter			
Nummer: 1722		Schaal: 1/100		Opp : 0,87 m²		Plannen: 24/28	