
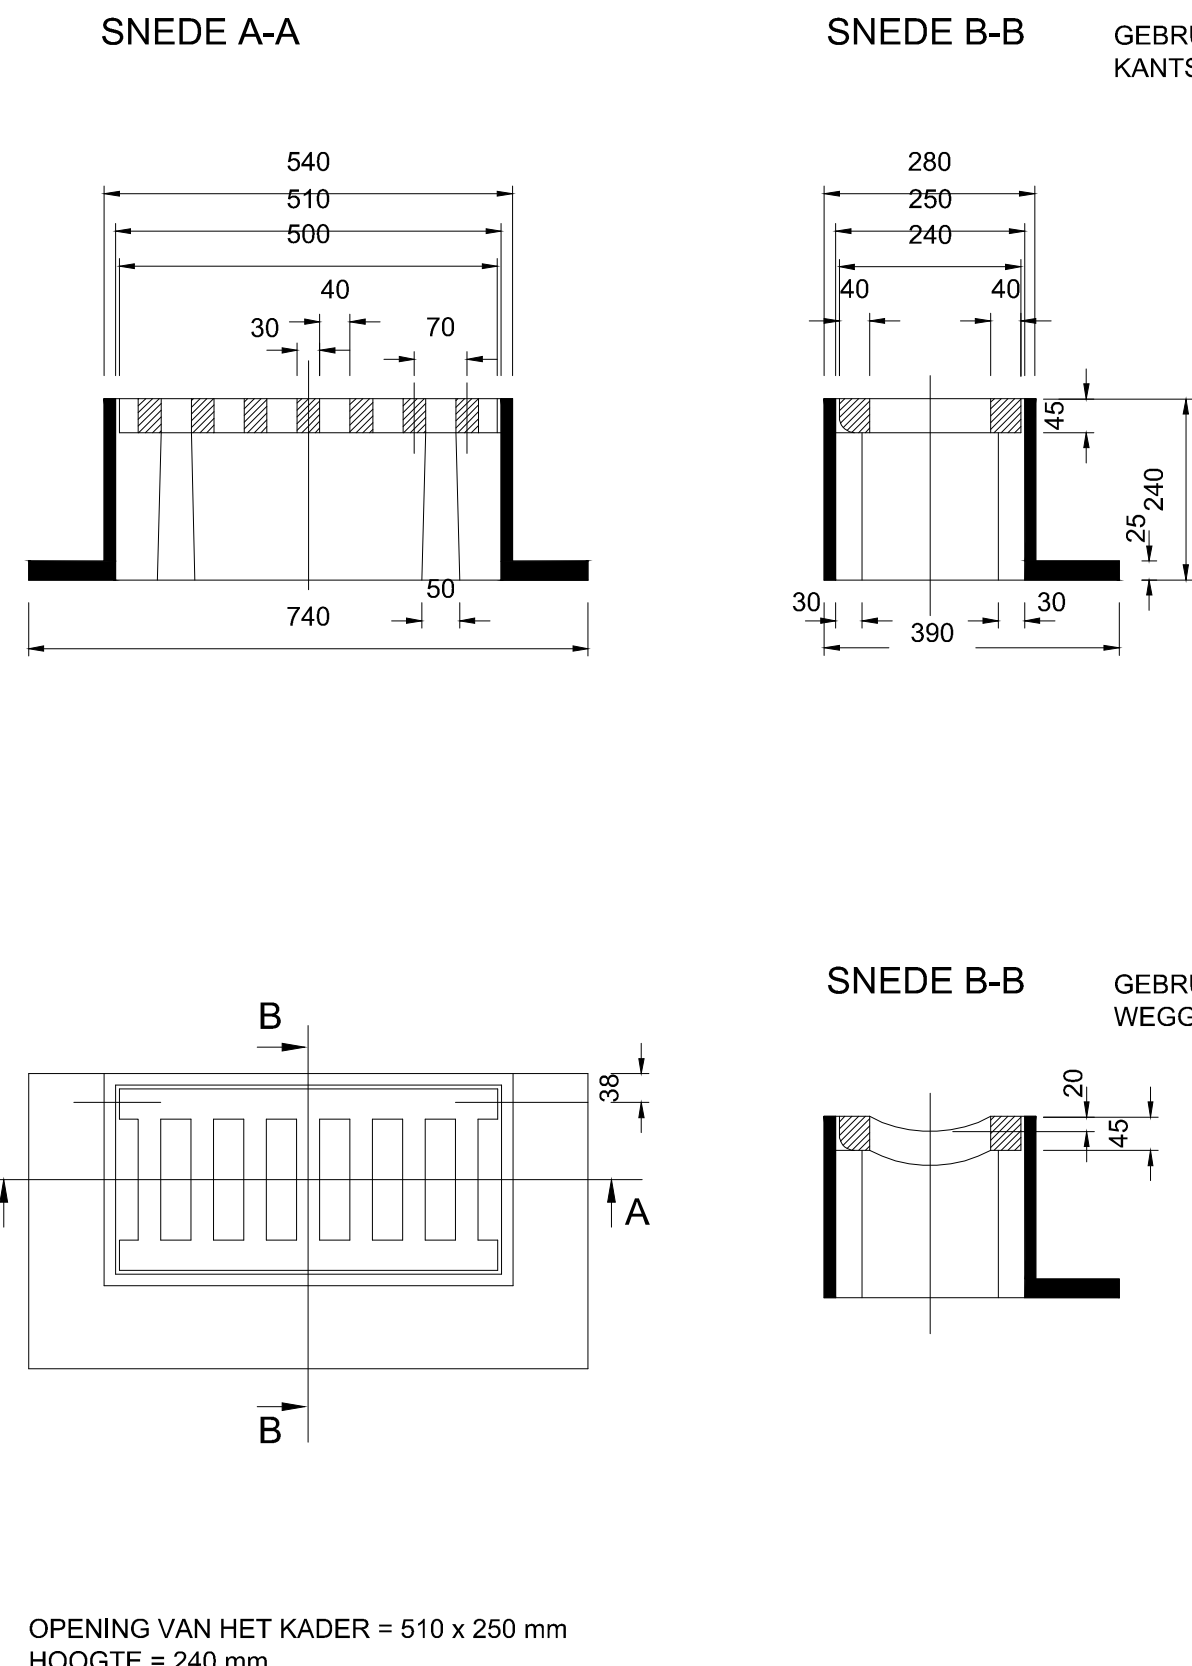


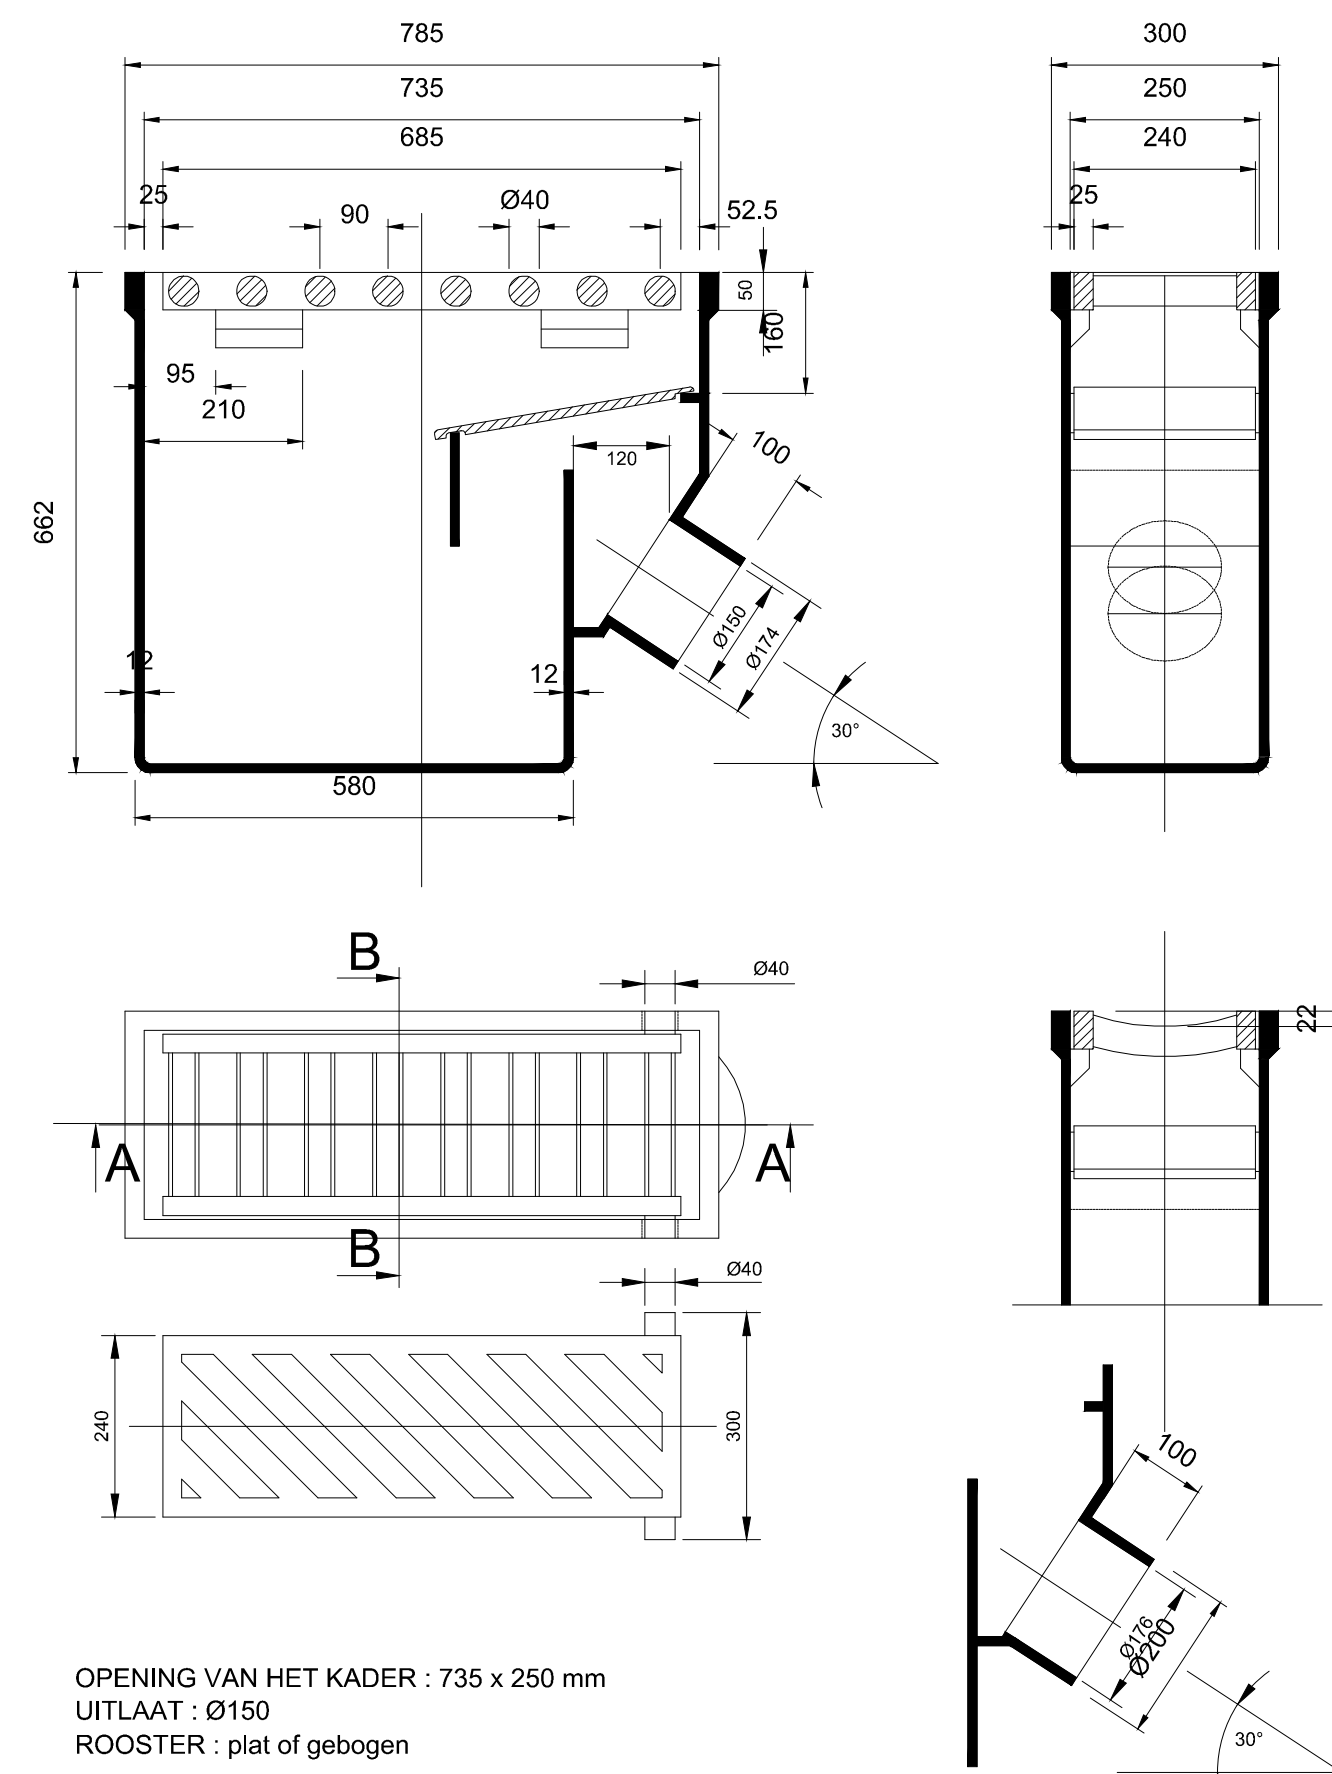


OPENING VAN HET KADER: 735 x 250 mm
UITLAAT: Ø150
ROOSTER: plat of gebogen

OPENING VAN HET KADER: 510 x 250 mm
HOOGTE: 240 mm

Typedetail aansluiting op bestaande inspectieput d.m.v. kort buisstuk, pendelstuk of flexibele aansluitmof bij gietijzeren, gres, ongewapende en gewapende buizen


1/20

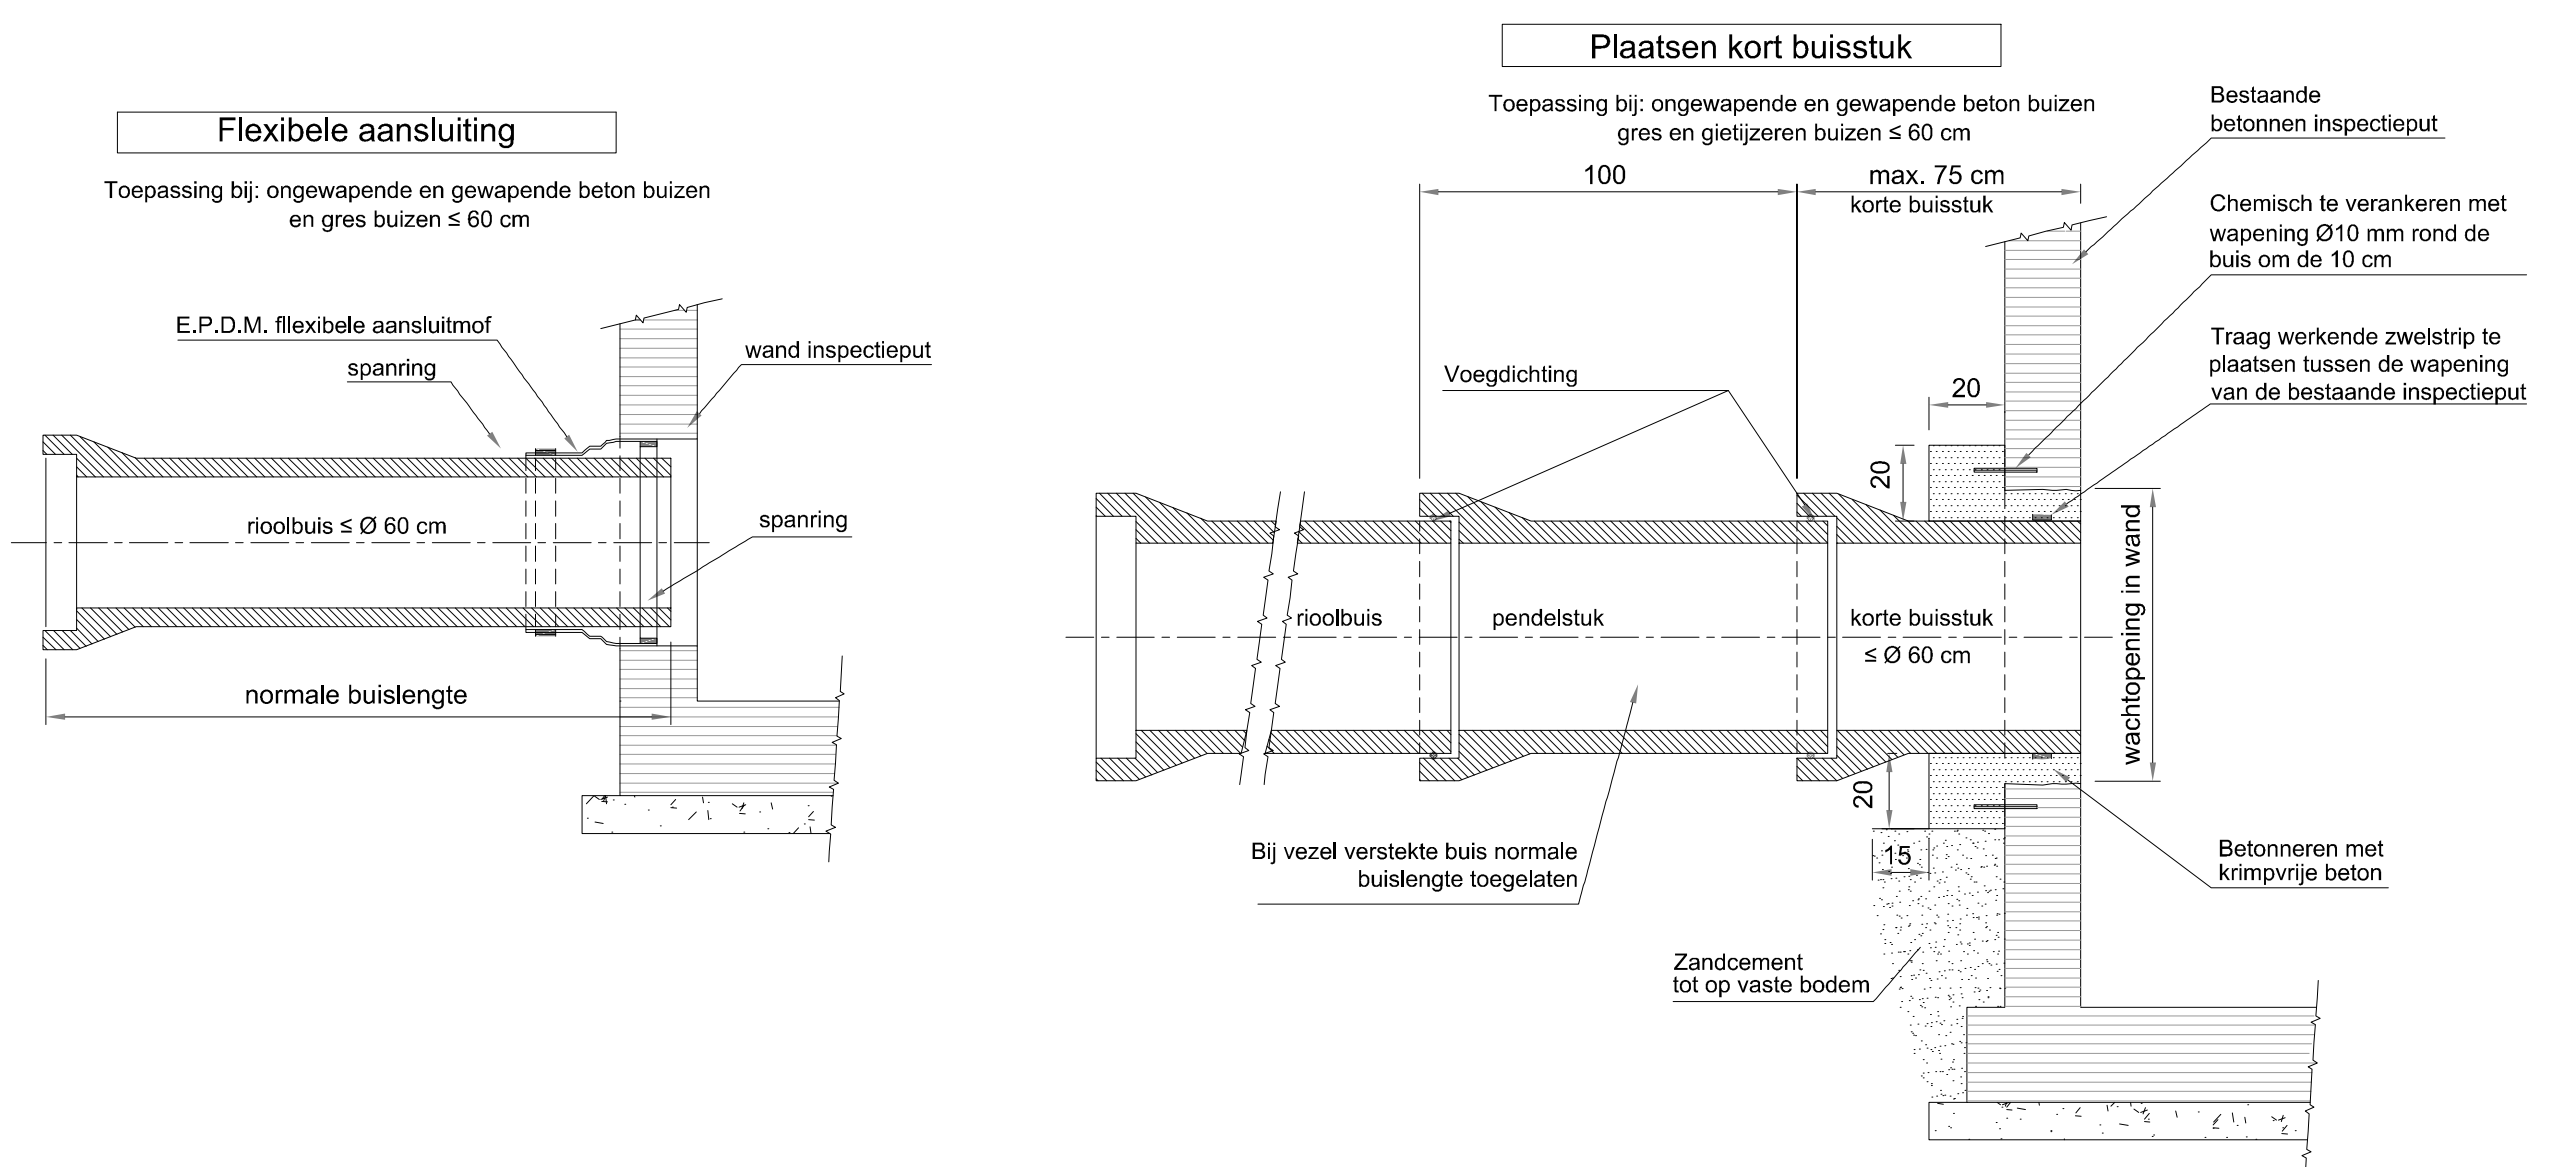

Typeplan inspectieput van ter plaatse gestort gewapend beton


1/50

Afmetingen gewapend beton volgens rekennota met respect voor de minimaal te respecteren afmetingen tenzij technisch onmogelijk (mbt diepte). In het laatste geval wordt de maximaal haalbare inwendige puithoogte gerealiseerd. Het bodemprofiel wordt ter goedkeuring voorgelegd.

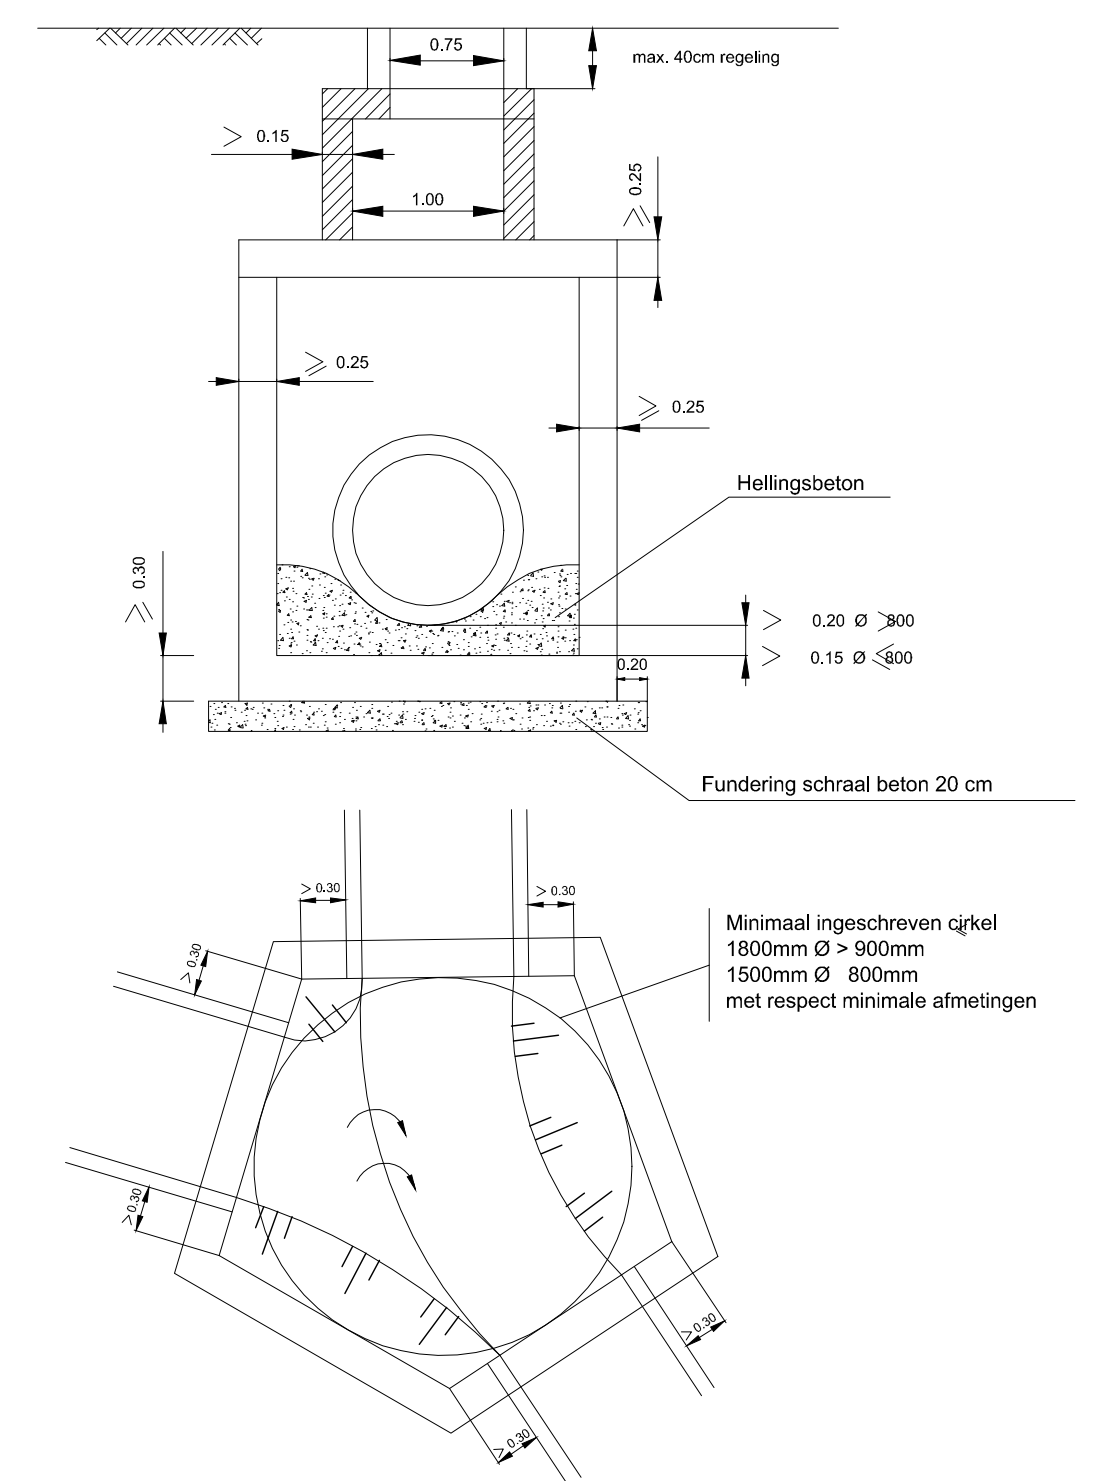

Typeschets riettegels thv aansluitingen

1/20

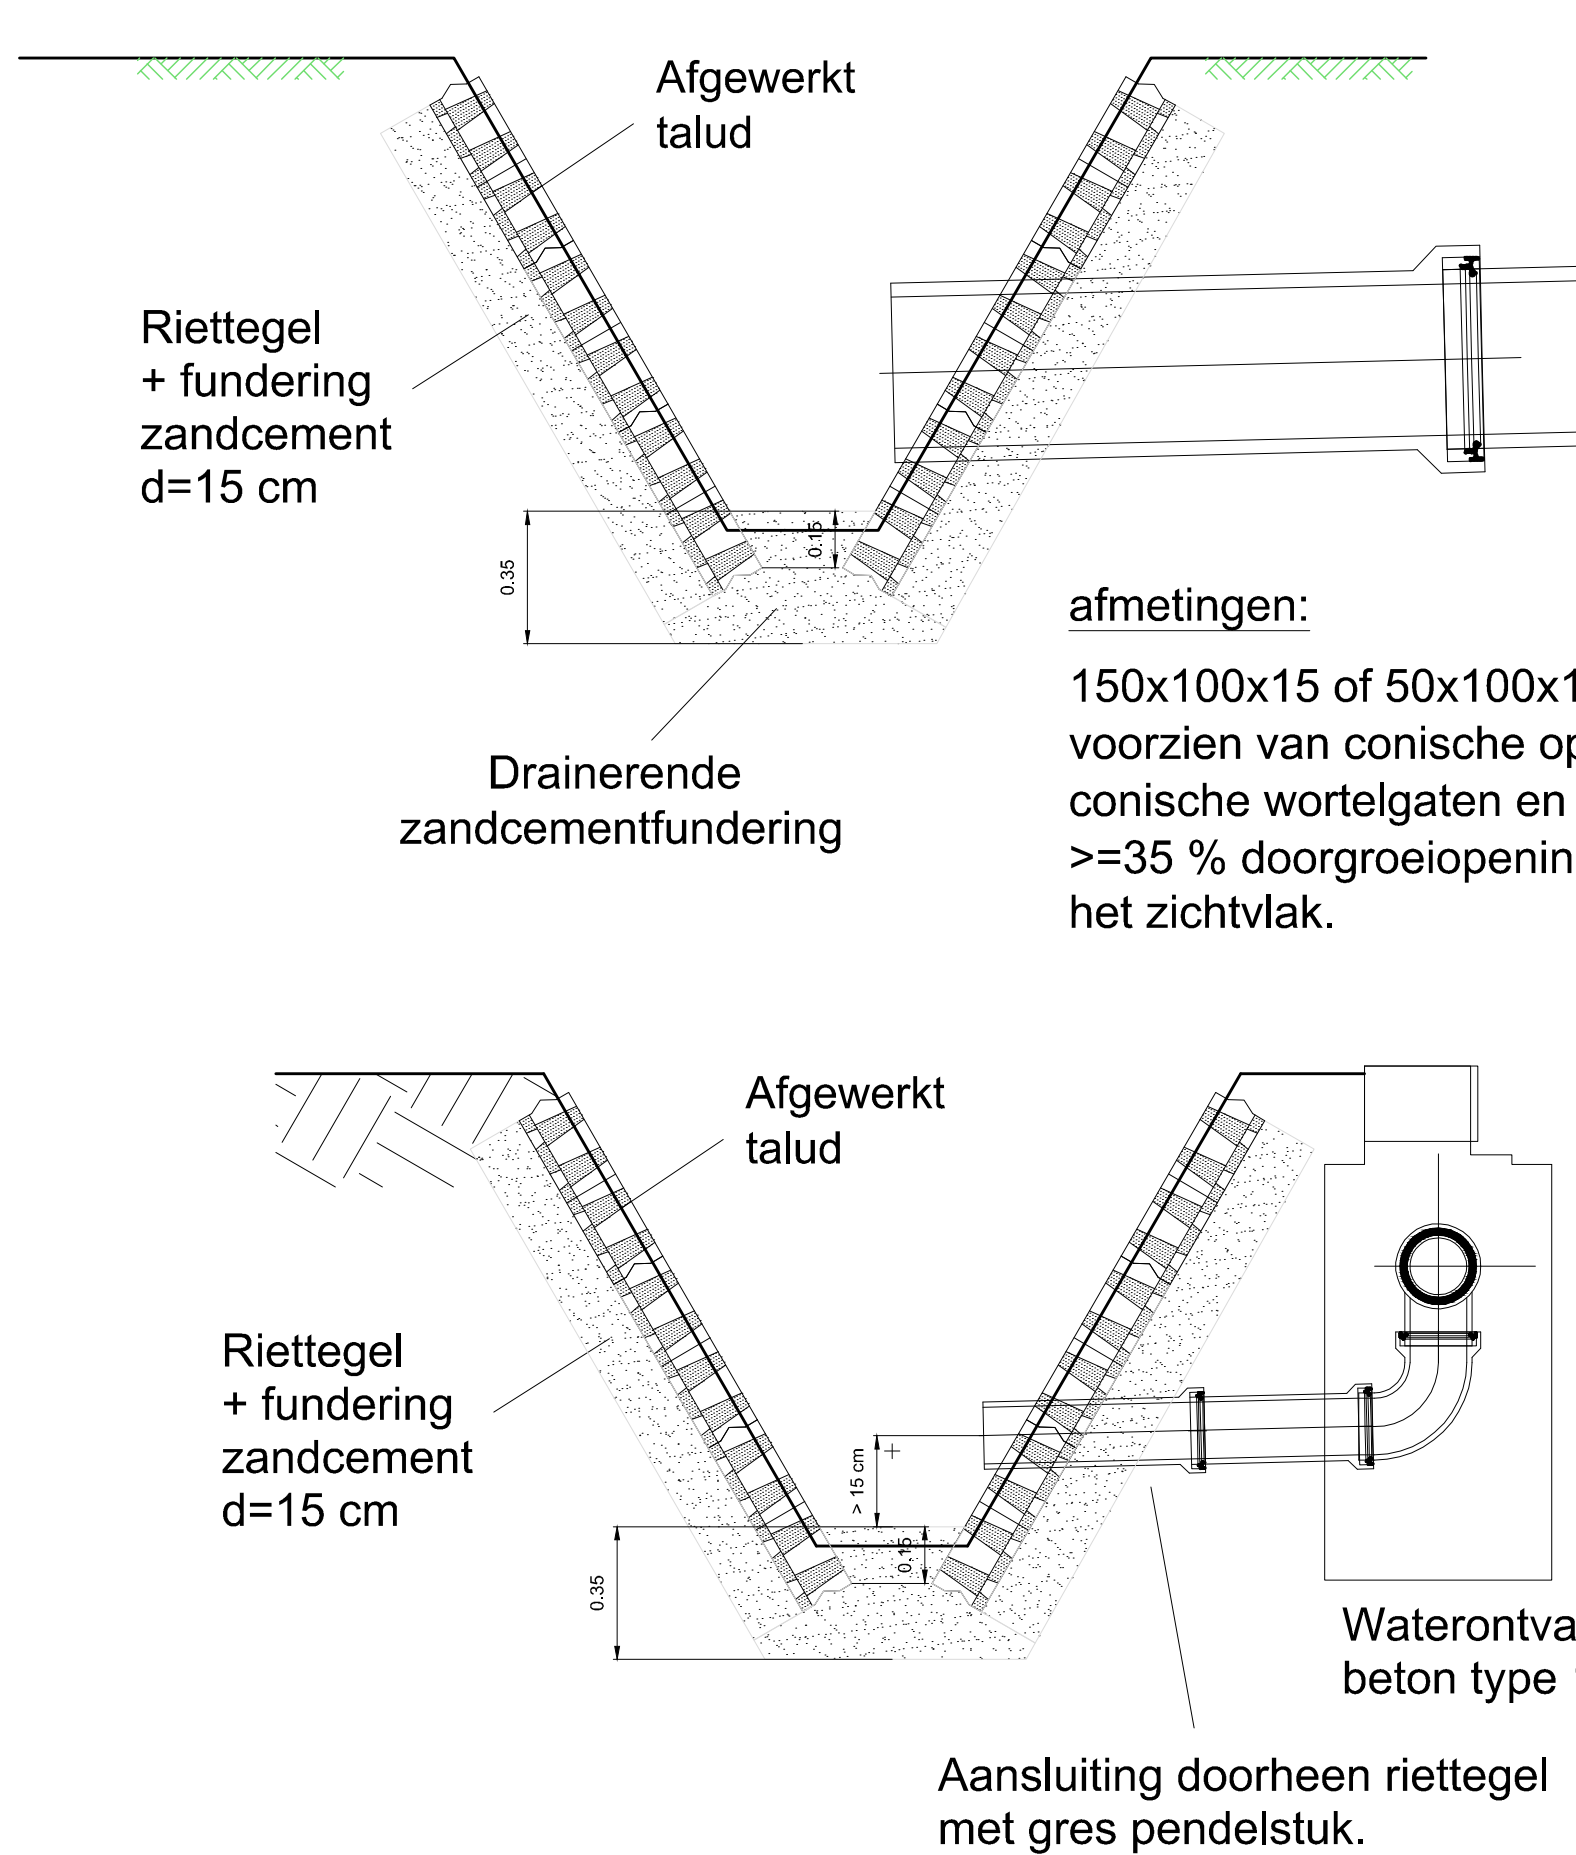

Aansluiting via opening doorheen rietegel

Aansluiting op langsracht
diam. 400
- uitzagen uitsparing ca. 60 x 60 cm, opvullen en glad afstrijken met geschikte krimprijke opvulmortel.


Aansluiting kolken op gracht

Aansluiting op langsracht
gres diam. 150 of 200
- uitzagen uitsparing ca. 30 x 30 cm, opvullen en glad afstrijken met geschikte krimprijke opvulmortel.

rietstenen op fundering drainerend zandcement
dikte 15 cm

Rioolbuis op palen met kesp - Ø rioolbuis > 600 mm


1/25

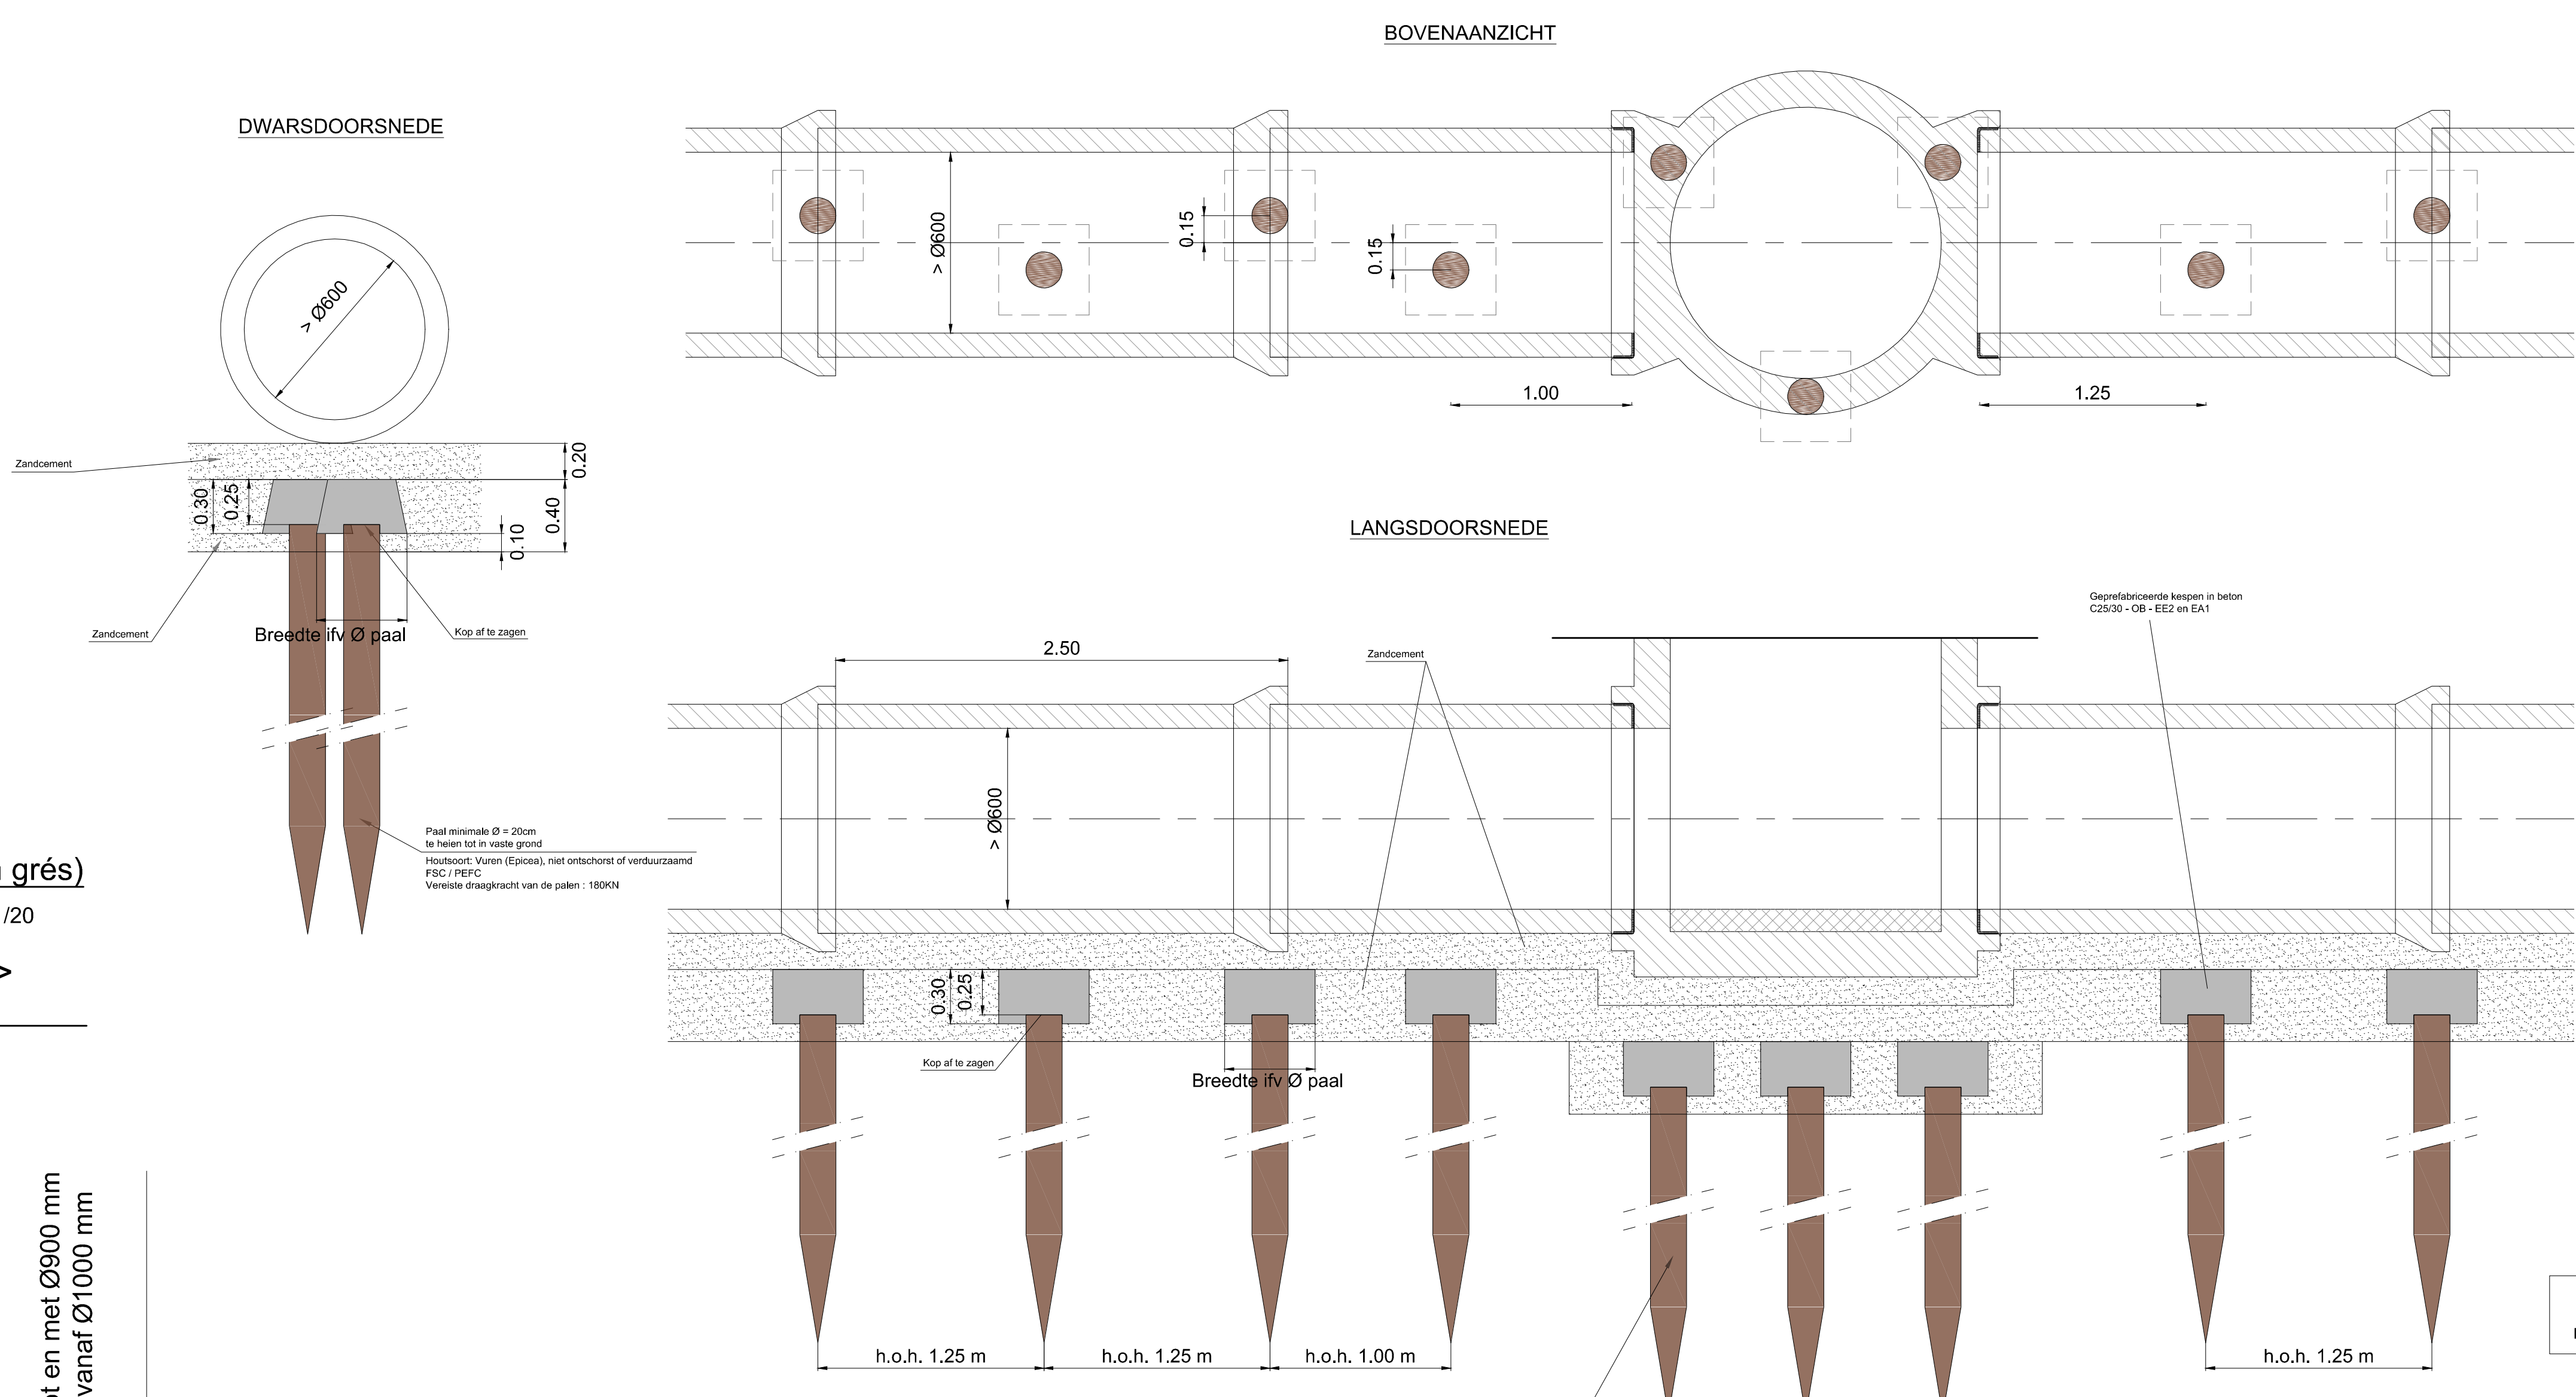

Bij riolering op houten palen mogen geen rioleringsbuizen met vezelversterkt beton gebruikt worden, enkel gewapende betonbuizen

Rioolbuis op palen met kesp - Ø rioolbuis ≤ 600 mm

1/25



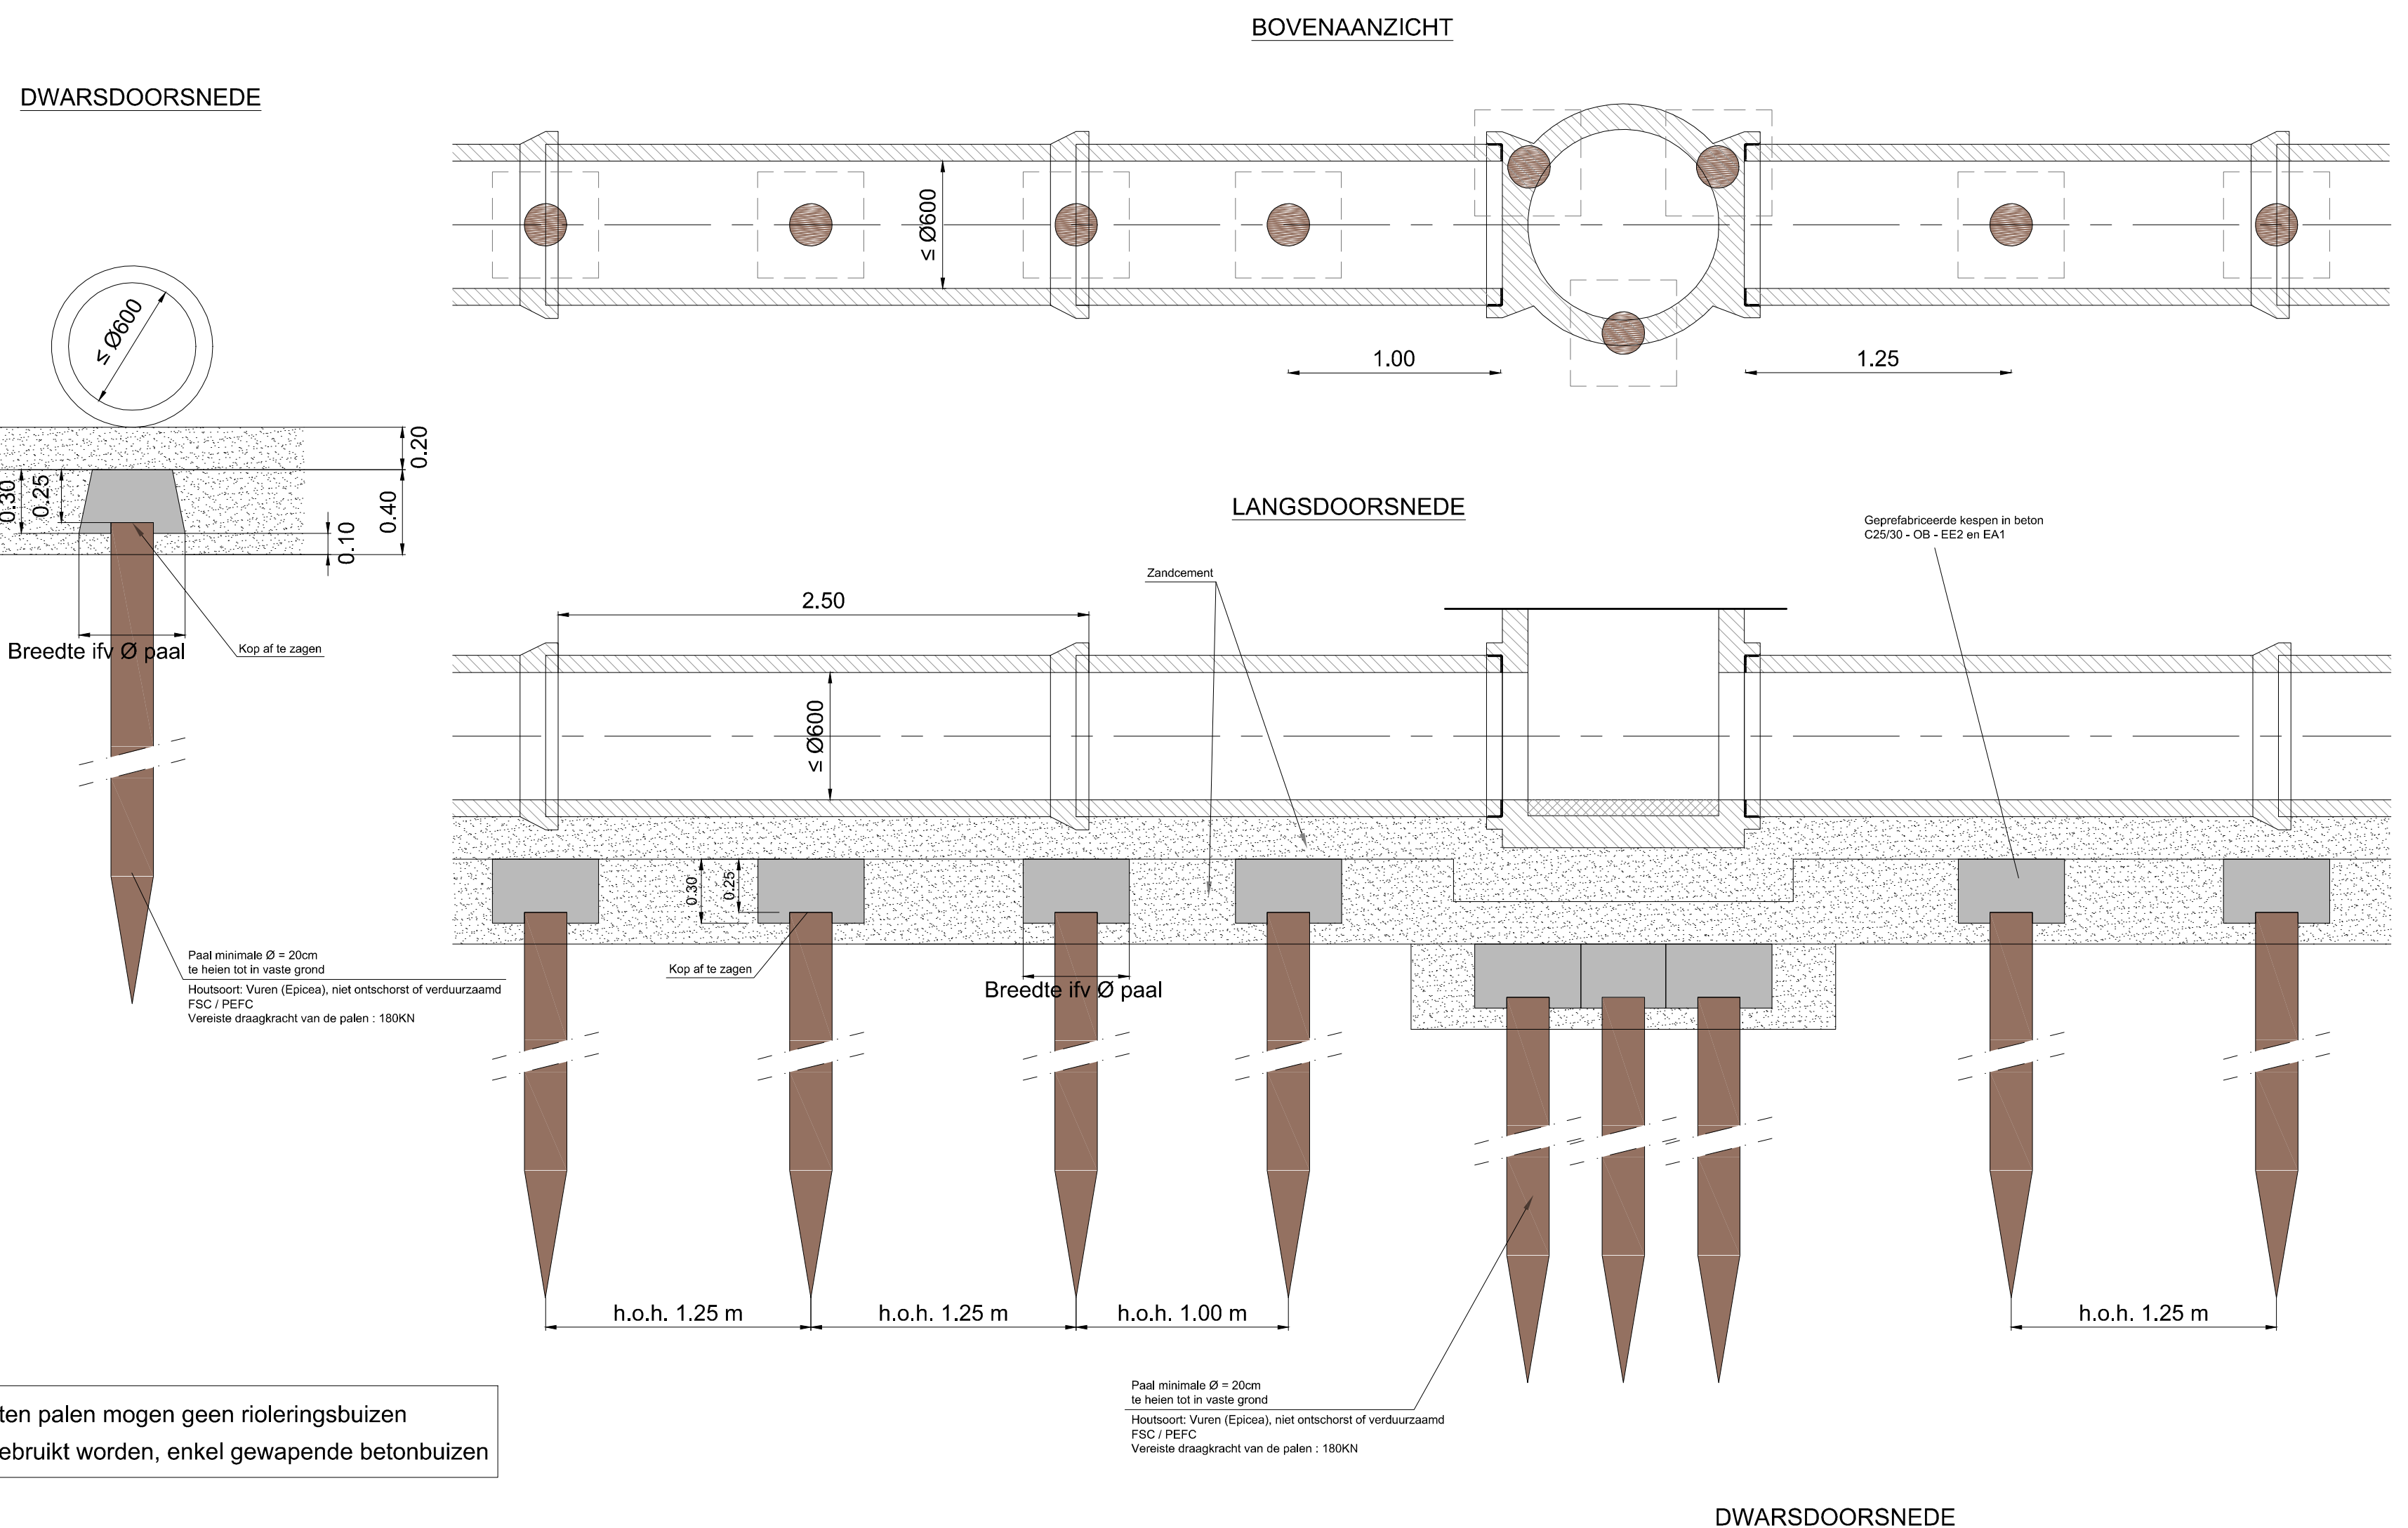


Koker (2500 x 1000 mm) van gewapend beton op palen met kesp

1/25

Typedetail dichtstorten prefab koker met gewapend beton kopaansluiting

1/20

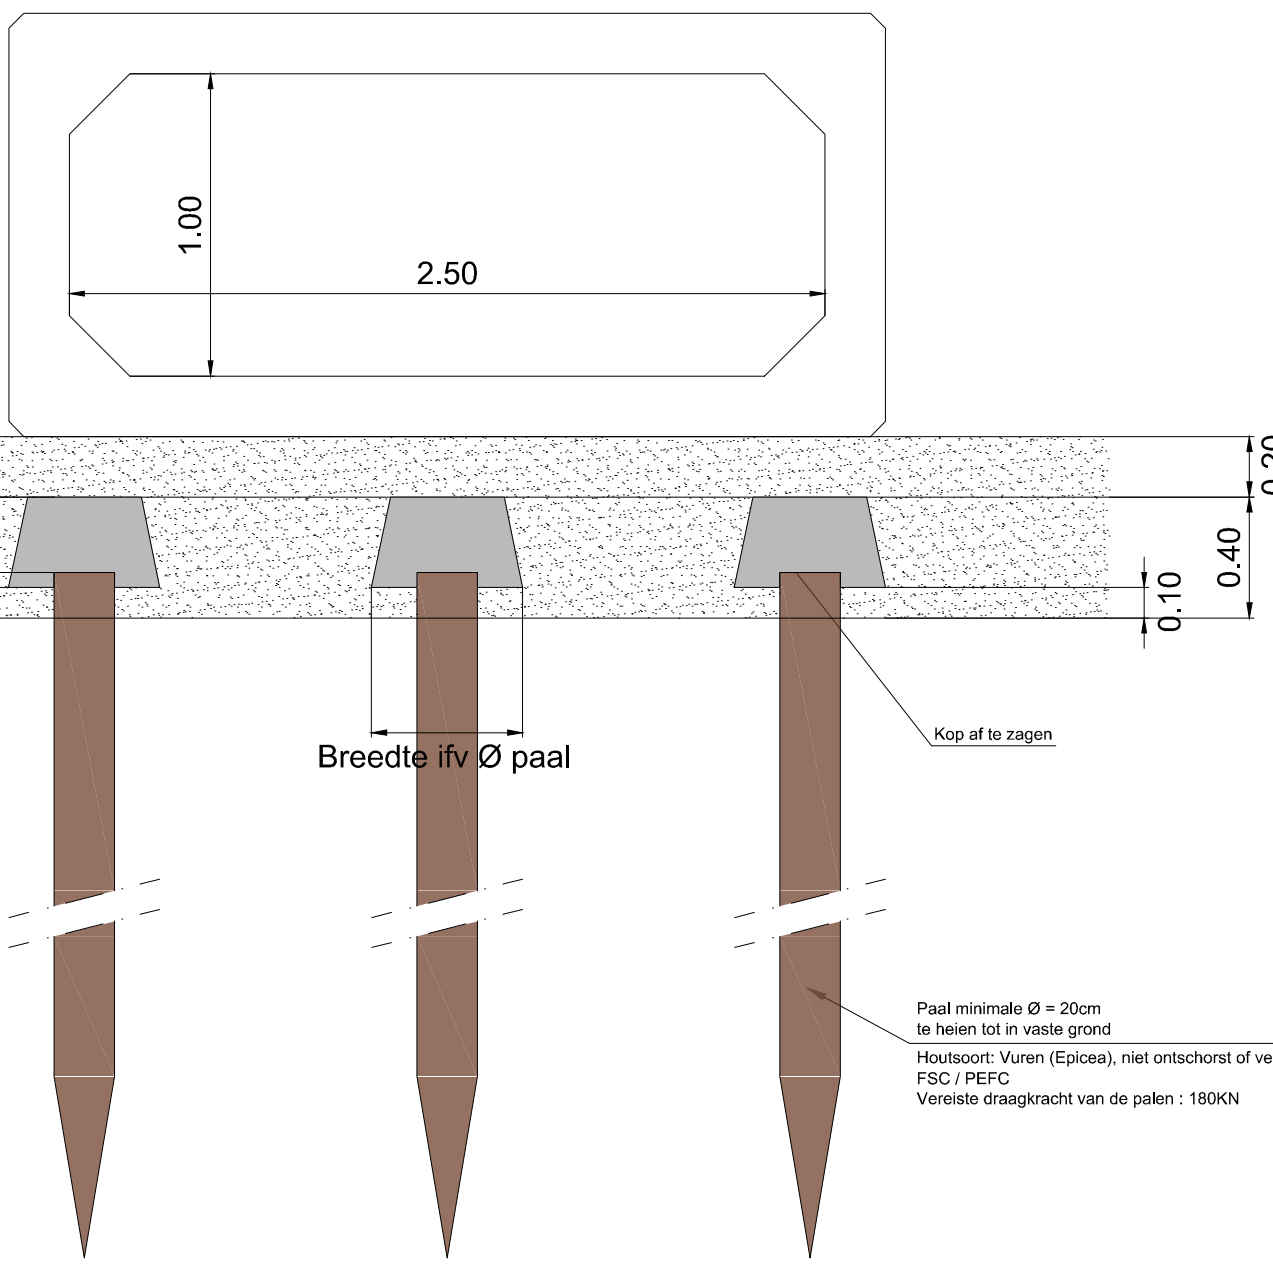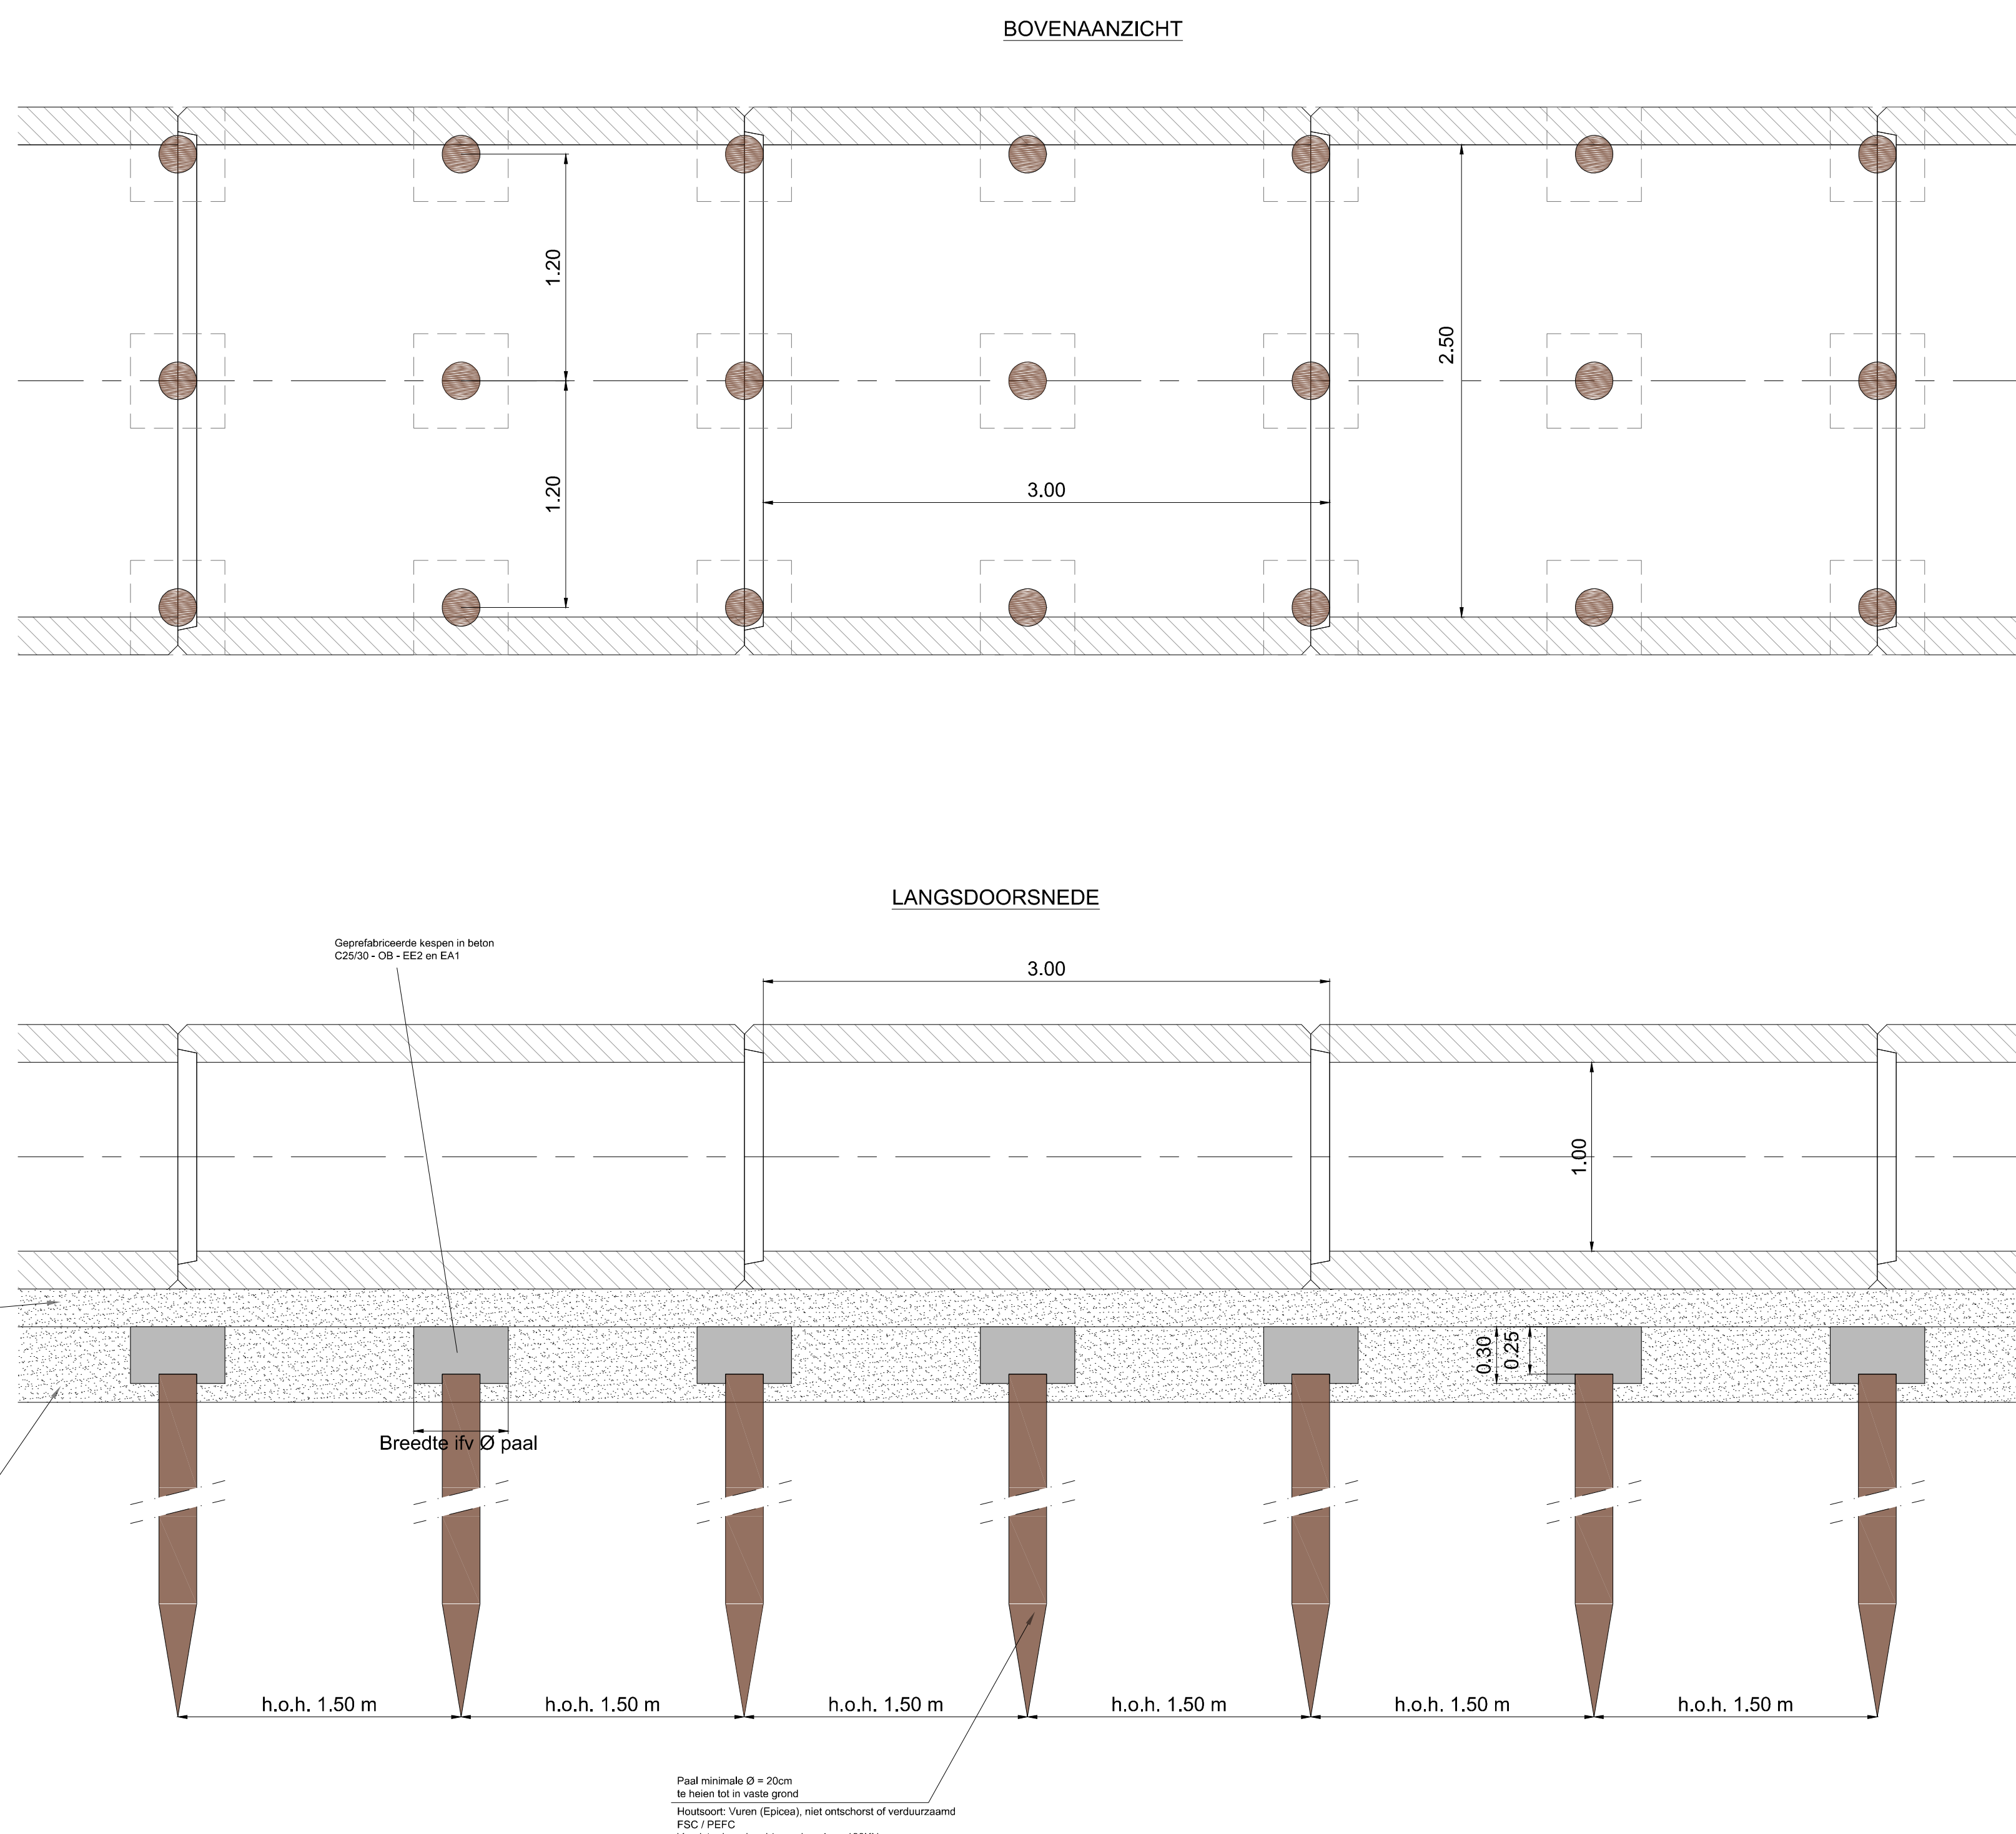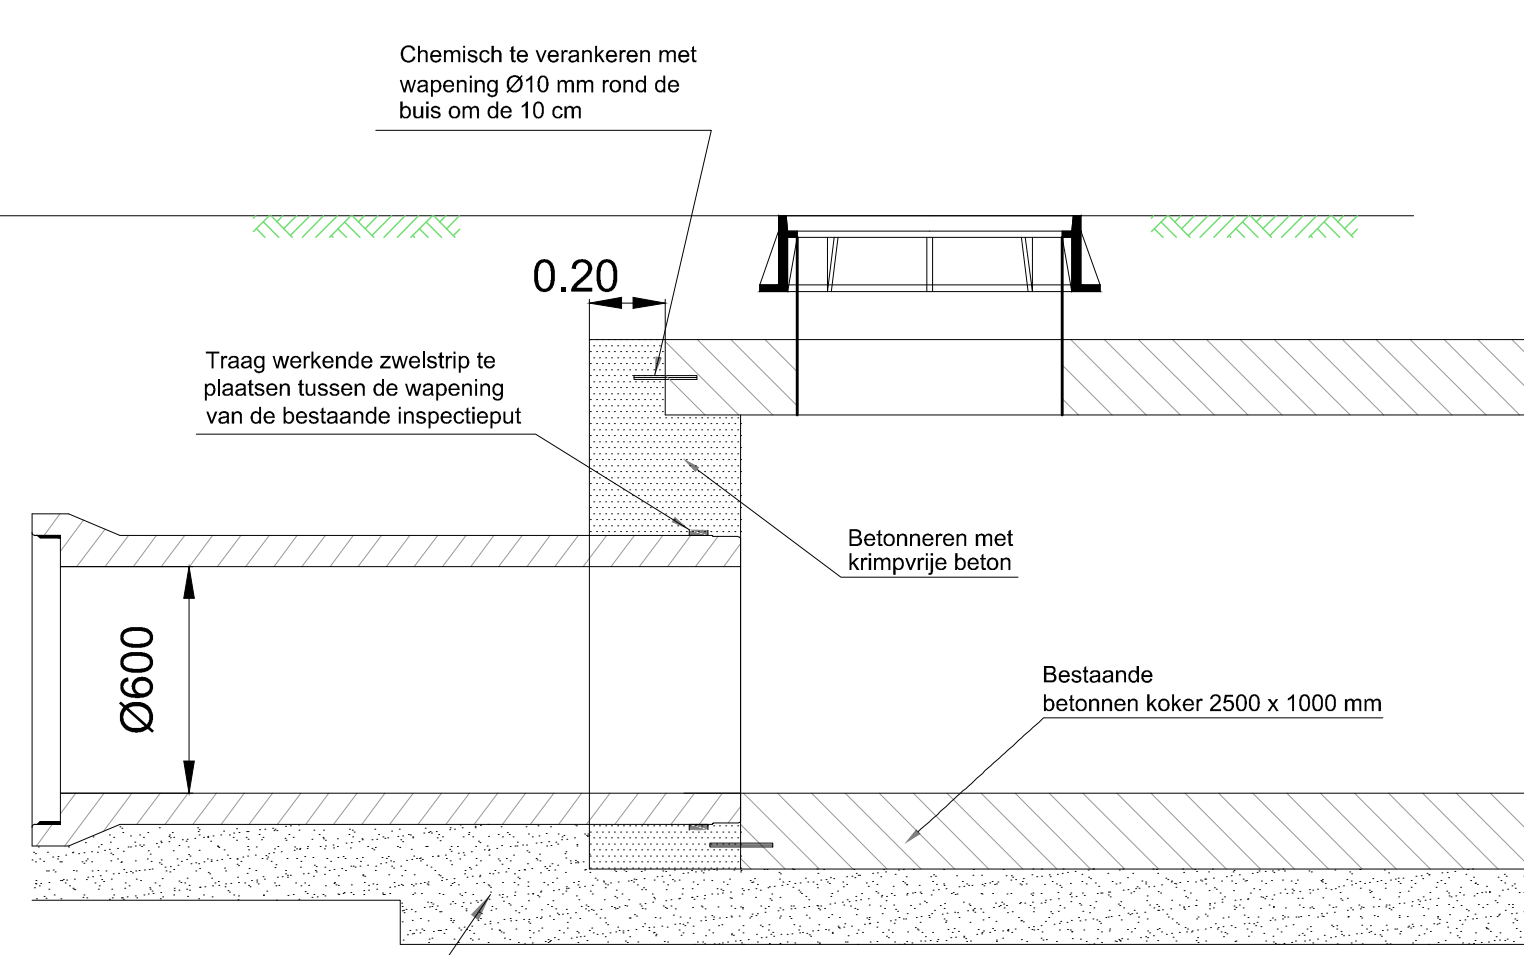



Stad Aalst



AGENTSCHAP
INNOVEREN
ONDERNEMEN

OOST-VLAANDEREN
AALST

HERINRICHTING BEDRIJVENTERREIN
DENDEROMGEVING NOORD
RIOLERINGSWERKEN MET AANSLUITEND
WEGENWERKEN IN DE HEKKESTRAAT, ALVERENBERG
EN SPUIMEERSENWEG TE HOFSTADE-AALST

TYPEDETAILS RIOLERING 1

--	--	