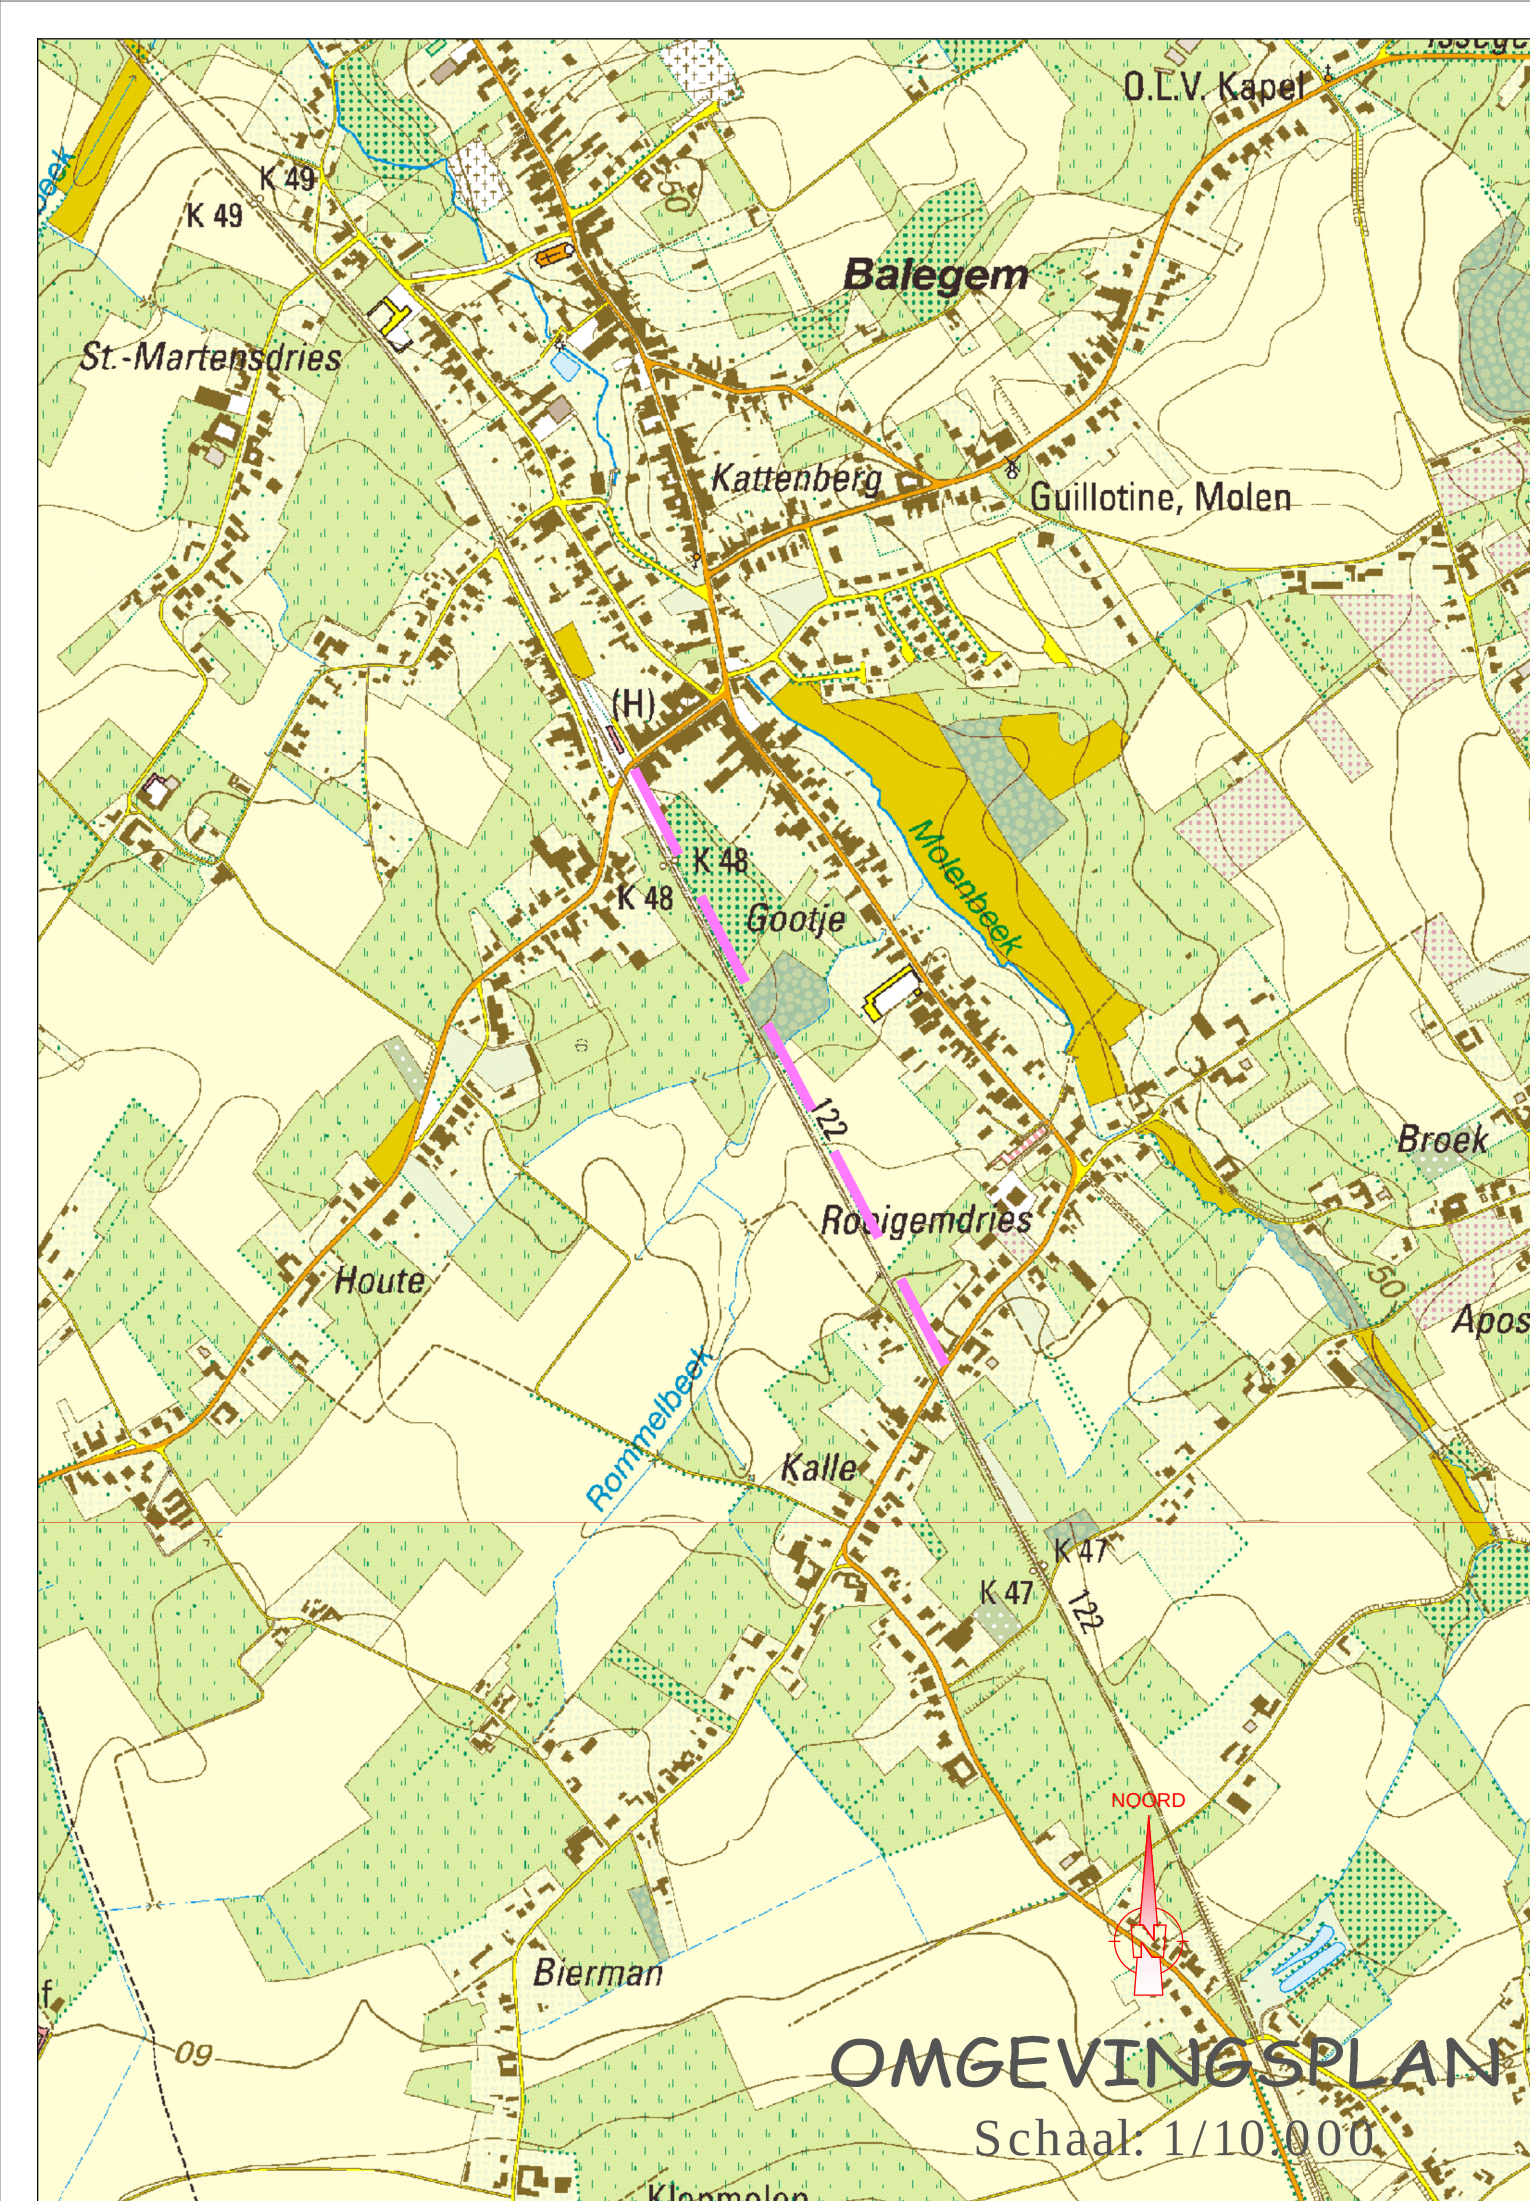


Provincie Oost-Vlaanderen
Voor ieder van ons

Gouvernementstraat 1 9000 Gent

Directie Ruimte - Dienst Mobiliteit tel: 09-267 77 00 fax: 09-267 77 99

Gemeente Oosterzele

Oosterzele 2e Afdeling - Sectie B

AANLEG VAN EEN FIETSPAD LANGE AFSTAND
langs lijn L122 Melle - Geraardsbergen
tussen Houte - Kalle

Lengte fietspad 860m

GROND-, LIGGINGSPLAN, TYPEPROFIELEN

Stedenbouwkundige aanvraag

opgemaakt: Matias Vandenboscche ind. ing. bouwkunde

voorgesteld: Pieter Derudder Diensthoofd

opgemeten: Michel Dult, Luc Vande Velde

getekend: Michel Dult CAD - tekenaar

schaal: 1/500 - verscheningschaal: hoogteschaal: 1/5

datum opmaak: 1/06/2016 dossier: F417-2016-015

afmeting: 1.57 m²

plannummer: 1

plan van plan(nen)

