



RAPPORT 456

Archeologienota Genk, Mispelaarstraat Nieuwbouw van 16 geschakelde woningen


Bijlagen

Petra Driesen & Thomas Himpe
December 2017



BIJLAGEN


- Bijlage 1: Periodentabel A4
- Bijlage 2: Kadasterplan
- Bijlage 3: Afbeeldingen- en plannenlijst
- Bijlage 4: Ontwerpplan
- Bijlage 5: KLIP
- Bijlage 6: Sleuvenplan op BT
- Bijlage 7: Sleuvenplan op OT
- Bijlage 8: Rioleringsplan
- Bijlage 9: Lengteprofiel
- Bijlage 10: Modeldwarsprofielen

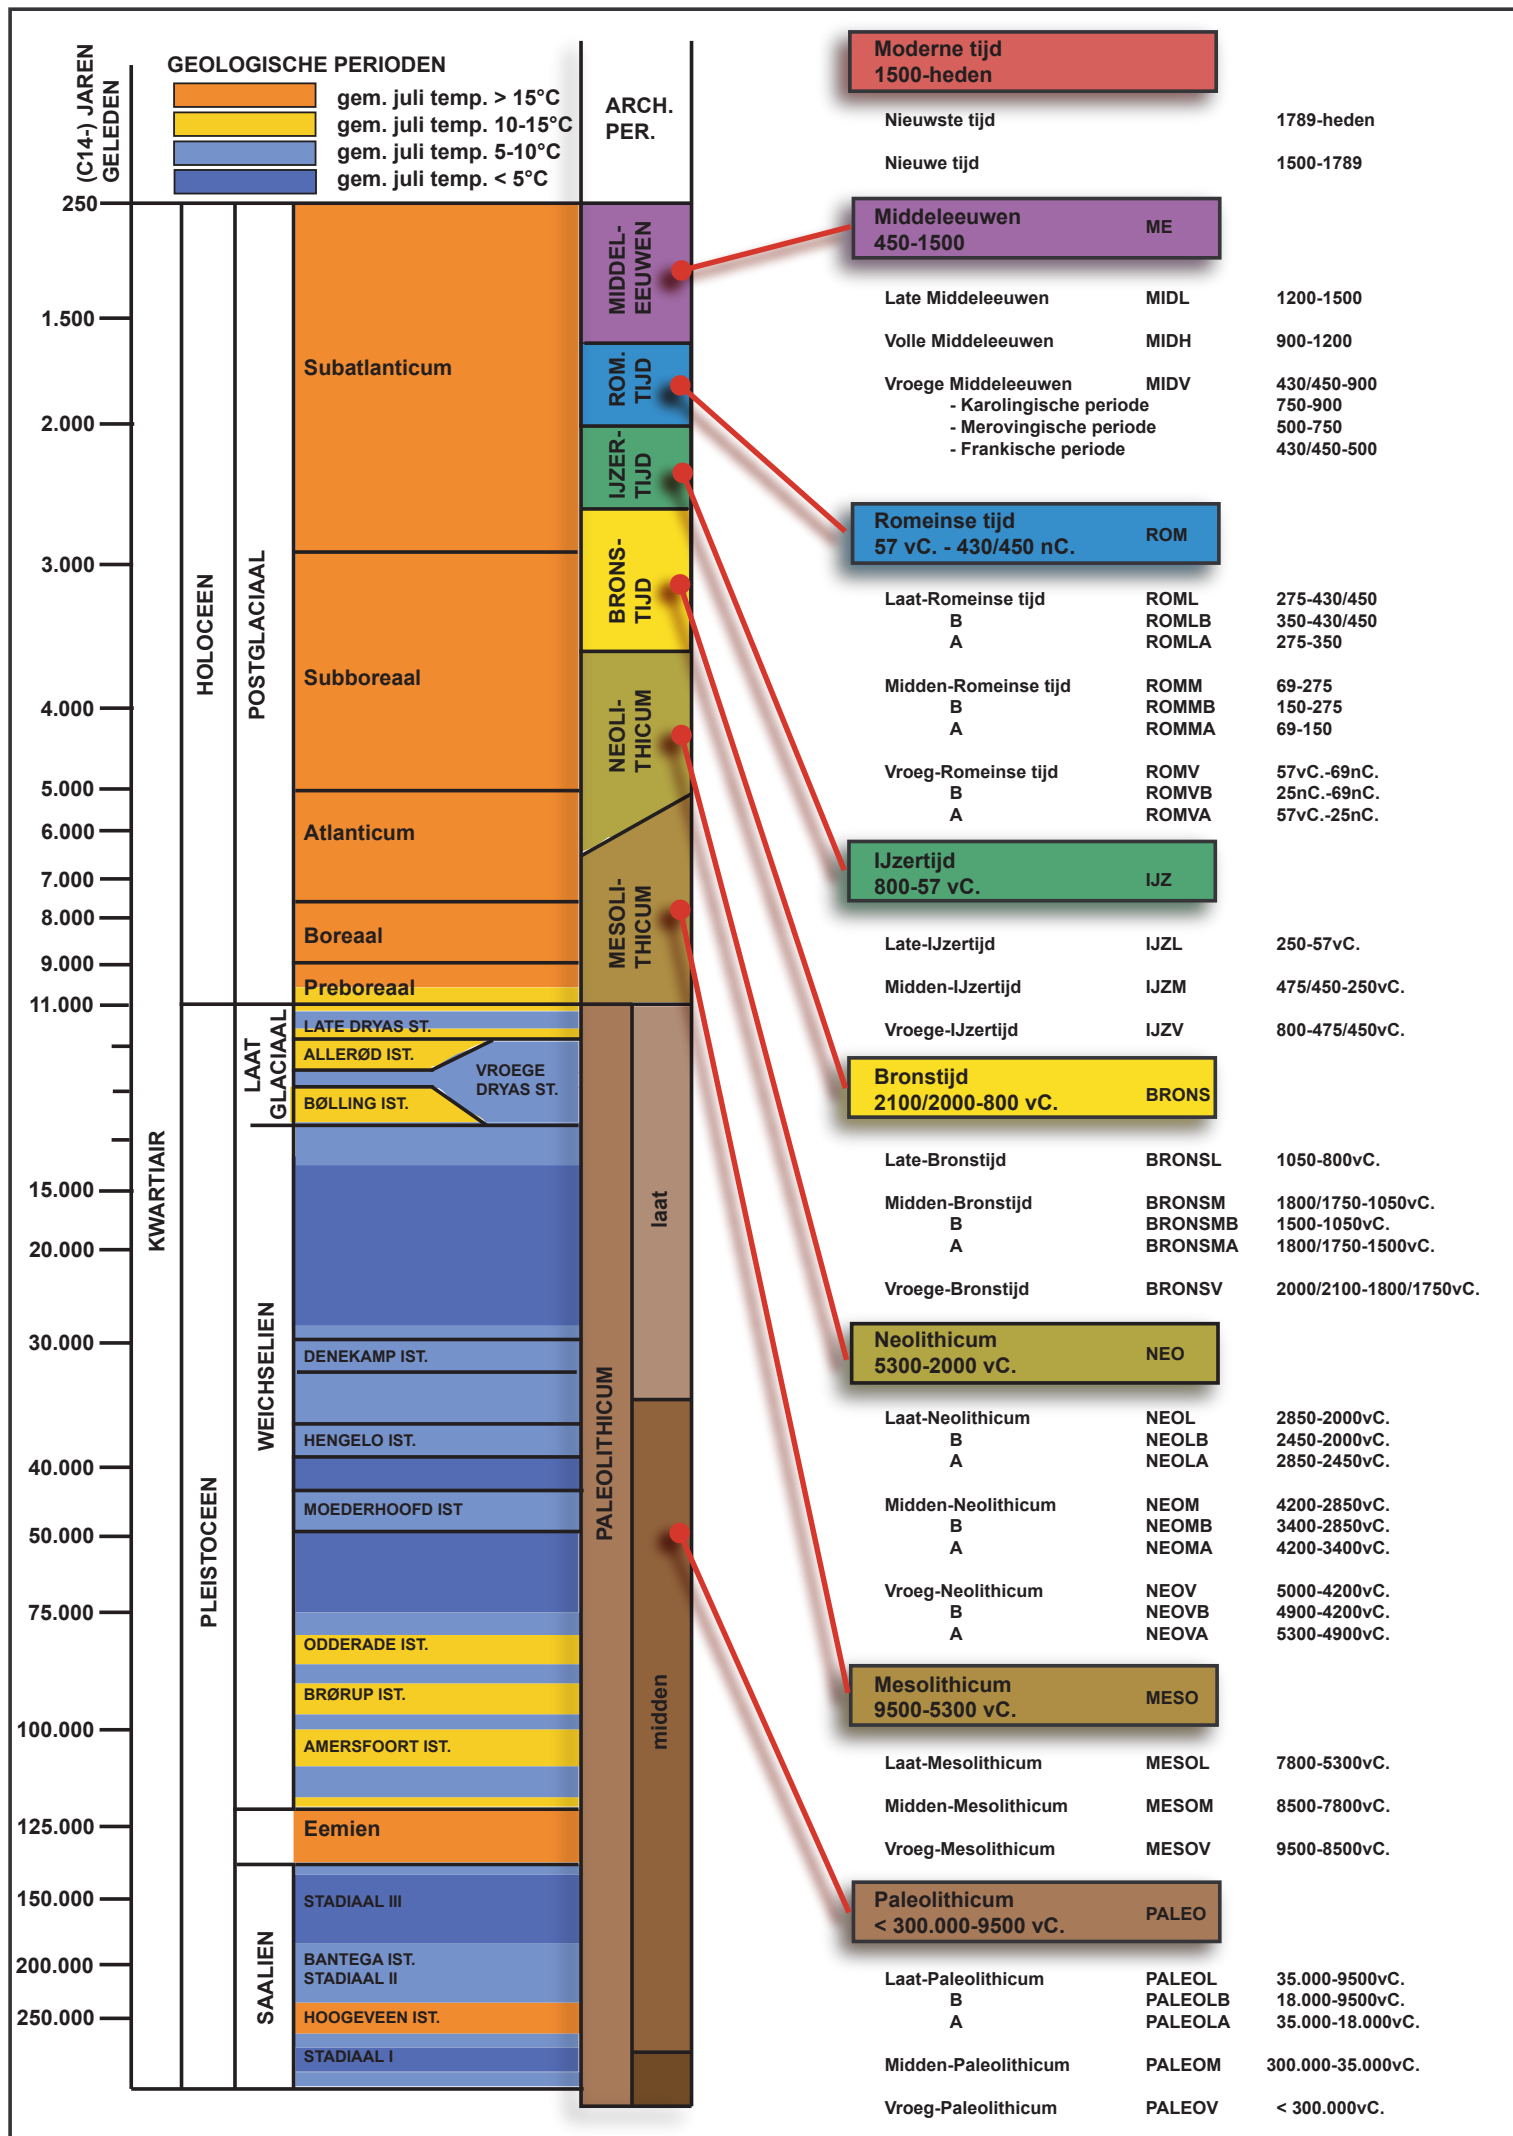


ARON bvba
Archeologisch projectbureau
Neremweg 110 - 3700 Tongeren

Site: Genk, Mispelaarstraat
 Projectnr ARON: GE 17 MI
 Projectcode onderzoek: 2017G7

Bron: QGIS/Geopunt 07/07/2017
 Digitaal plan, aanmaatschaal 1:750

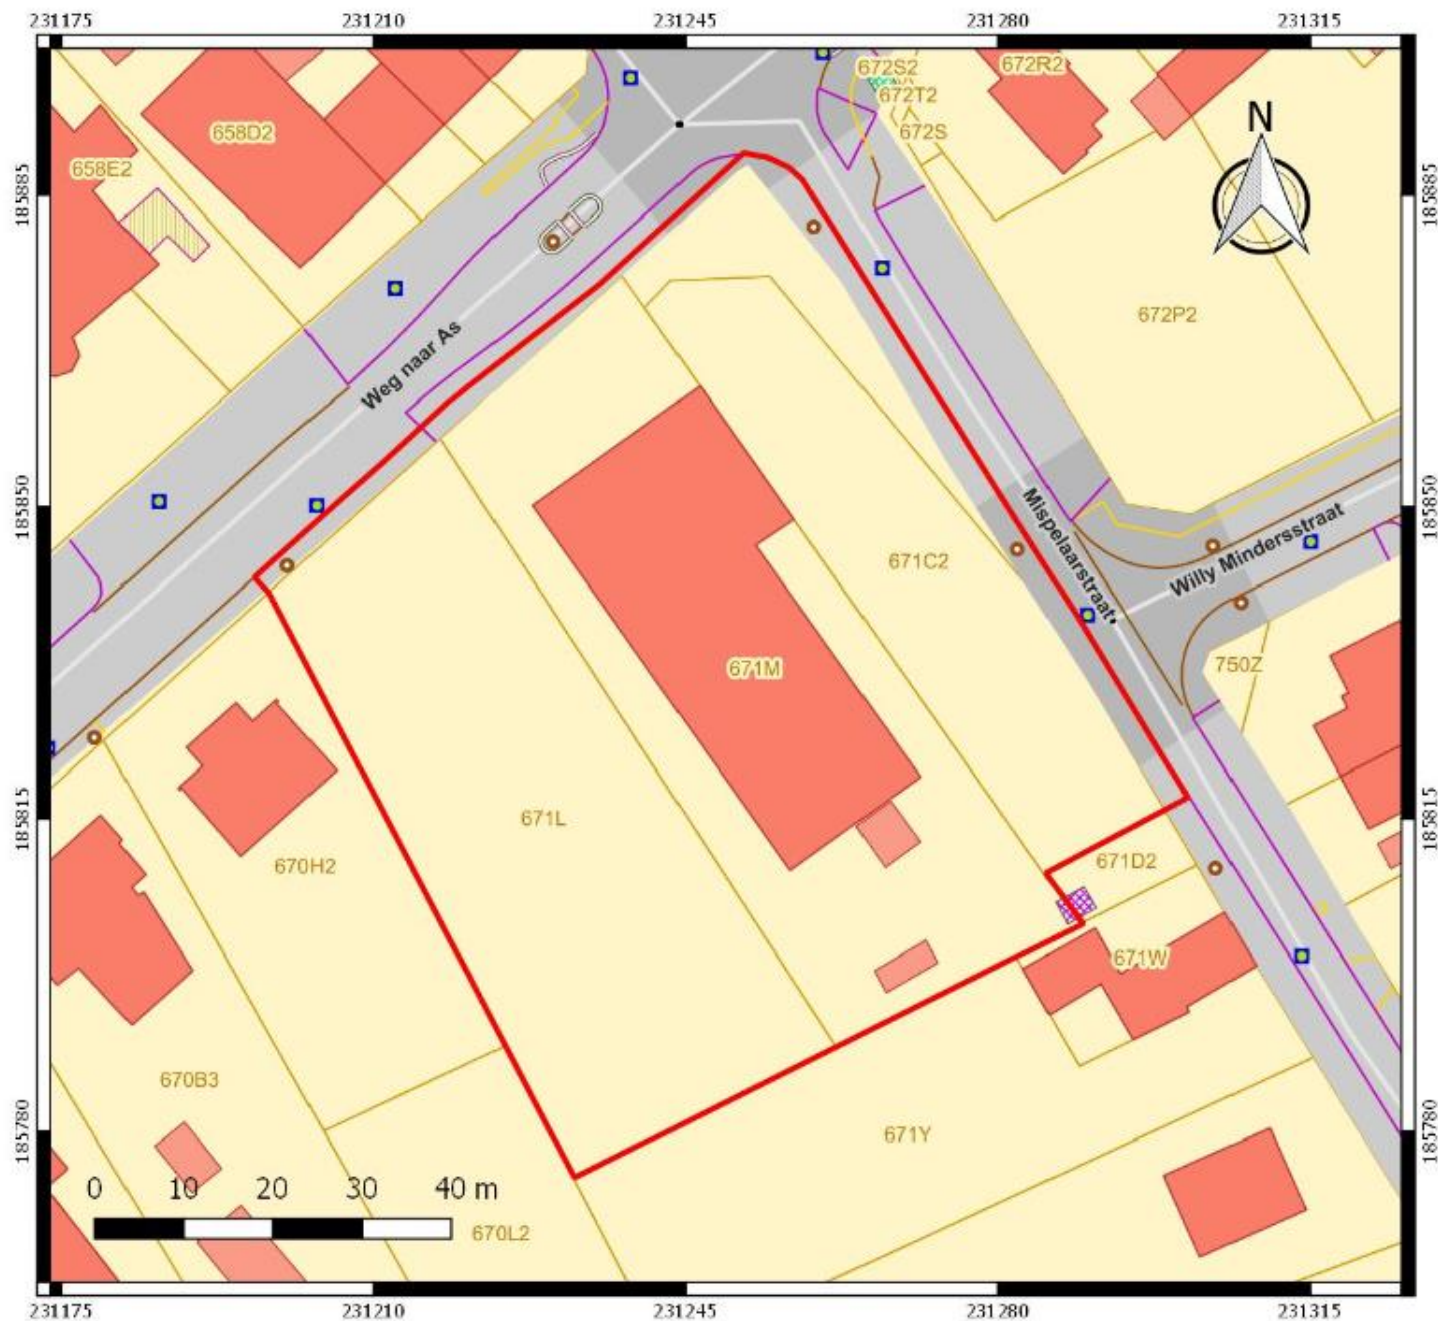

Nr	Type	Soort	Onderwerp	Aanmaakschaal	Aanmaakwijze	Aanmaakdatum	Opmerking
1	Plan	Kadasterplan	Locatie onderzoeksterrein	1:750	Digitaal (Qgis/Geopunt)	7/07/2017	Bijlage 2
2	Kaart	Topografische kaart	Locatie onderzoeksterrein	1:2500	Digitaal (Qgis/Cartesium)	18/07/2017	/
3	Plan	Ontwerpplan	Nieuwbouw en dwarsprofielen	1:250	Digitaal (Geotec)	4/07/2017	Bijlage 4
4	Foto	Orthofoto	Huidige toestand	1:1000	Digitaal (Qgis/Geopunt)	18/07/2017	/
5	Plan	Digitaal hoogtemodel	DHM omgeving	1: 20 000	Digitaal (Qgis/Geopunt)	18/07/2017	/
6	Plan	Digitaal hoogtemodel (detail)	DHM terrein	1:2000	Digitaal (Qgis/Geopunt)	18/07/2017	/
7	Plan	Kadasterplan	Situering & hoogteprofielen	1:750	Digitaal (Qgis/Geopunt)	18/07/2017	/
8	Kaart	Tertiair geologische kaart	Tertiaire ondergrond	1:7500	Digitaal (Qgis/geopunt)	18/07/2017	/
9	Kaart	Quartairstypekaart	Quartaire ondergrond	1:7500	Digitaal (Qgis/Geopunt)	18/07/2017	/
10	Kaart	Bodemkaart	Bodentypes	1:5000	Digitaal (Qgis/Geopunt)	18/07/2017	/
11	Kaart	Bodemerosiekaart	Potentiële erosie per perceel	1:10 000	Digitaal (Qgis/Geopunt)	18/07/2017	/
12	Kaart	Historische kaart	Ferrariskaart (1771-1778)	1:10 000	Digitaal (Qgis/Geopunt)	18/07/2017	/
13	Kaart	Historische kaart	Atlas der buurtwegen (1841)	1:2500	Digitaal (Qgis/Geopunt)	18/07/2017	/
14	Kaart	Historische kaart	Vandermaelenkaart (1846-1854)	1:5000	Digitaal (Qgis/Geopunt)	18/07/2017	/
15	Kaart	Historische kaart	Topografische kaart uit 1873	1:5000	Digitaal (Qgis/Cartesium)	18/07/2017	/
16	Kaart	Historische kaart	Topografische kaart uit 1904	1:5000	Digitaal (Qgis/Cartesium)	18/07/2017	/
17	Kaart	Historische kaart	Topografische kaart uit 1939	1:5000	Digitaal (Qgis/Cartesium)	18/07/2017	/
18	Kaart	Historische kaart	Topografische kaart uit 1969	1:5000	Digitaal (Qgis/Cartesium)	18/07/2017	/
19	Kaart	Historische kaart	Topografische kaart uit 1981	1:5000	Digitaal (Qgis/Cartesium)	18/07/2017	/
20	Foto	Orthofoto	Toestand in 1979-1990	1:2500	Digitaal (Qgis/Geopunt)	18/07/2017	/
21	Plan	Centrale archeologische inventaris	Locaties en gebeurtenissen	1:10 000	Digitaal (Qgis/Geo.onroerendergoed.be)	18/07/2017	/
22	Plan	KLIP	Aanwezige nutsleidingen	1:500	Digitaal (Acad)		Bijlage 5
23	Schema	Schets	Gradiëntzone prehistorie	/	Digitaal (M. Verhoeven et al)	/	/
24	Plan	Kadasterplan	Locatie onderzoeksterrein	1:750	Digitaal (Qgis/geopunt)	18/07/2017	/
25	Plan	Sleuvenplan op bestaande toestand	Locatie proefsleuven	1:500	Digitaal (Acad/Aron bvba)	7/03/2017	Bijlage 6
26	Plan	Sleuvenplan op ontworpen toestand	Locatie proefsleuven	1:500	Digitaal (Acad/Aron bvba)	7/03/2017	Bijlage 7

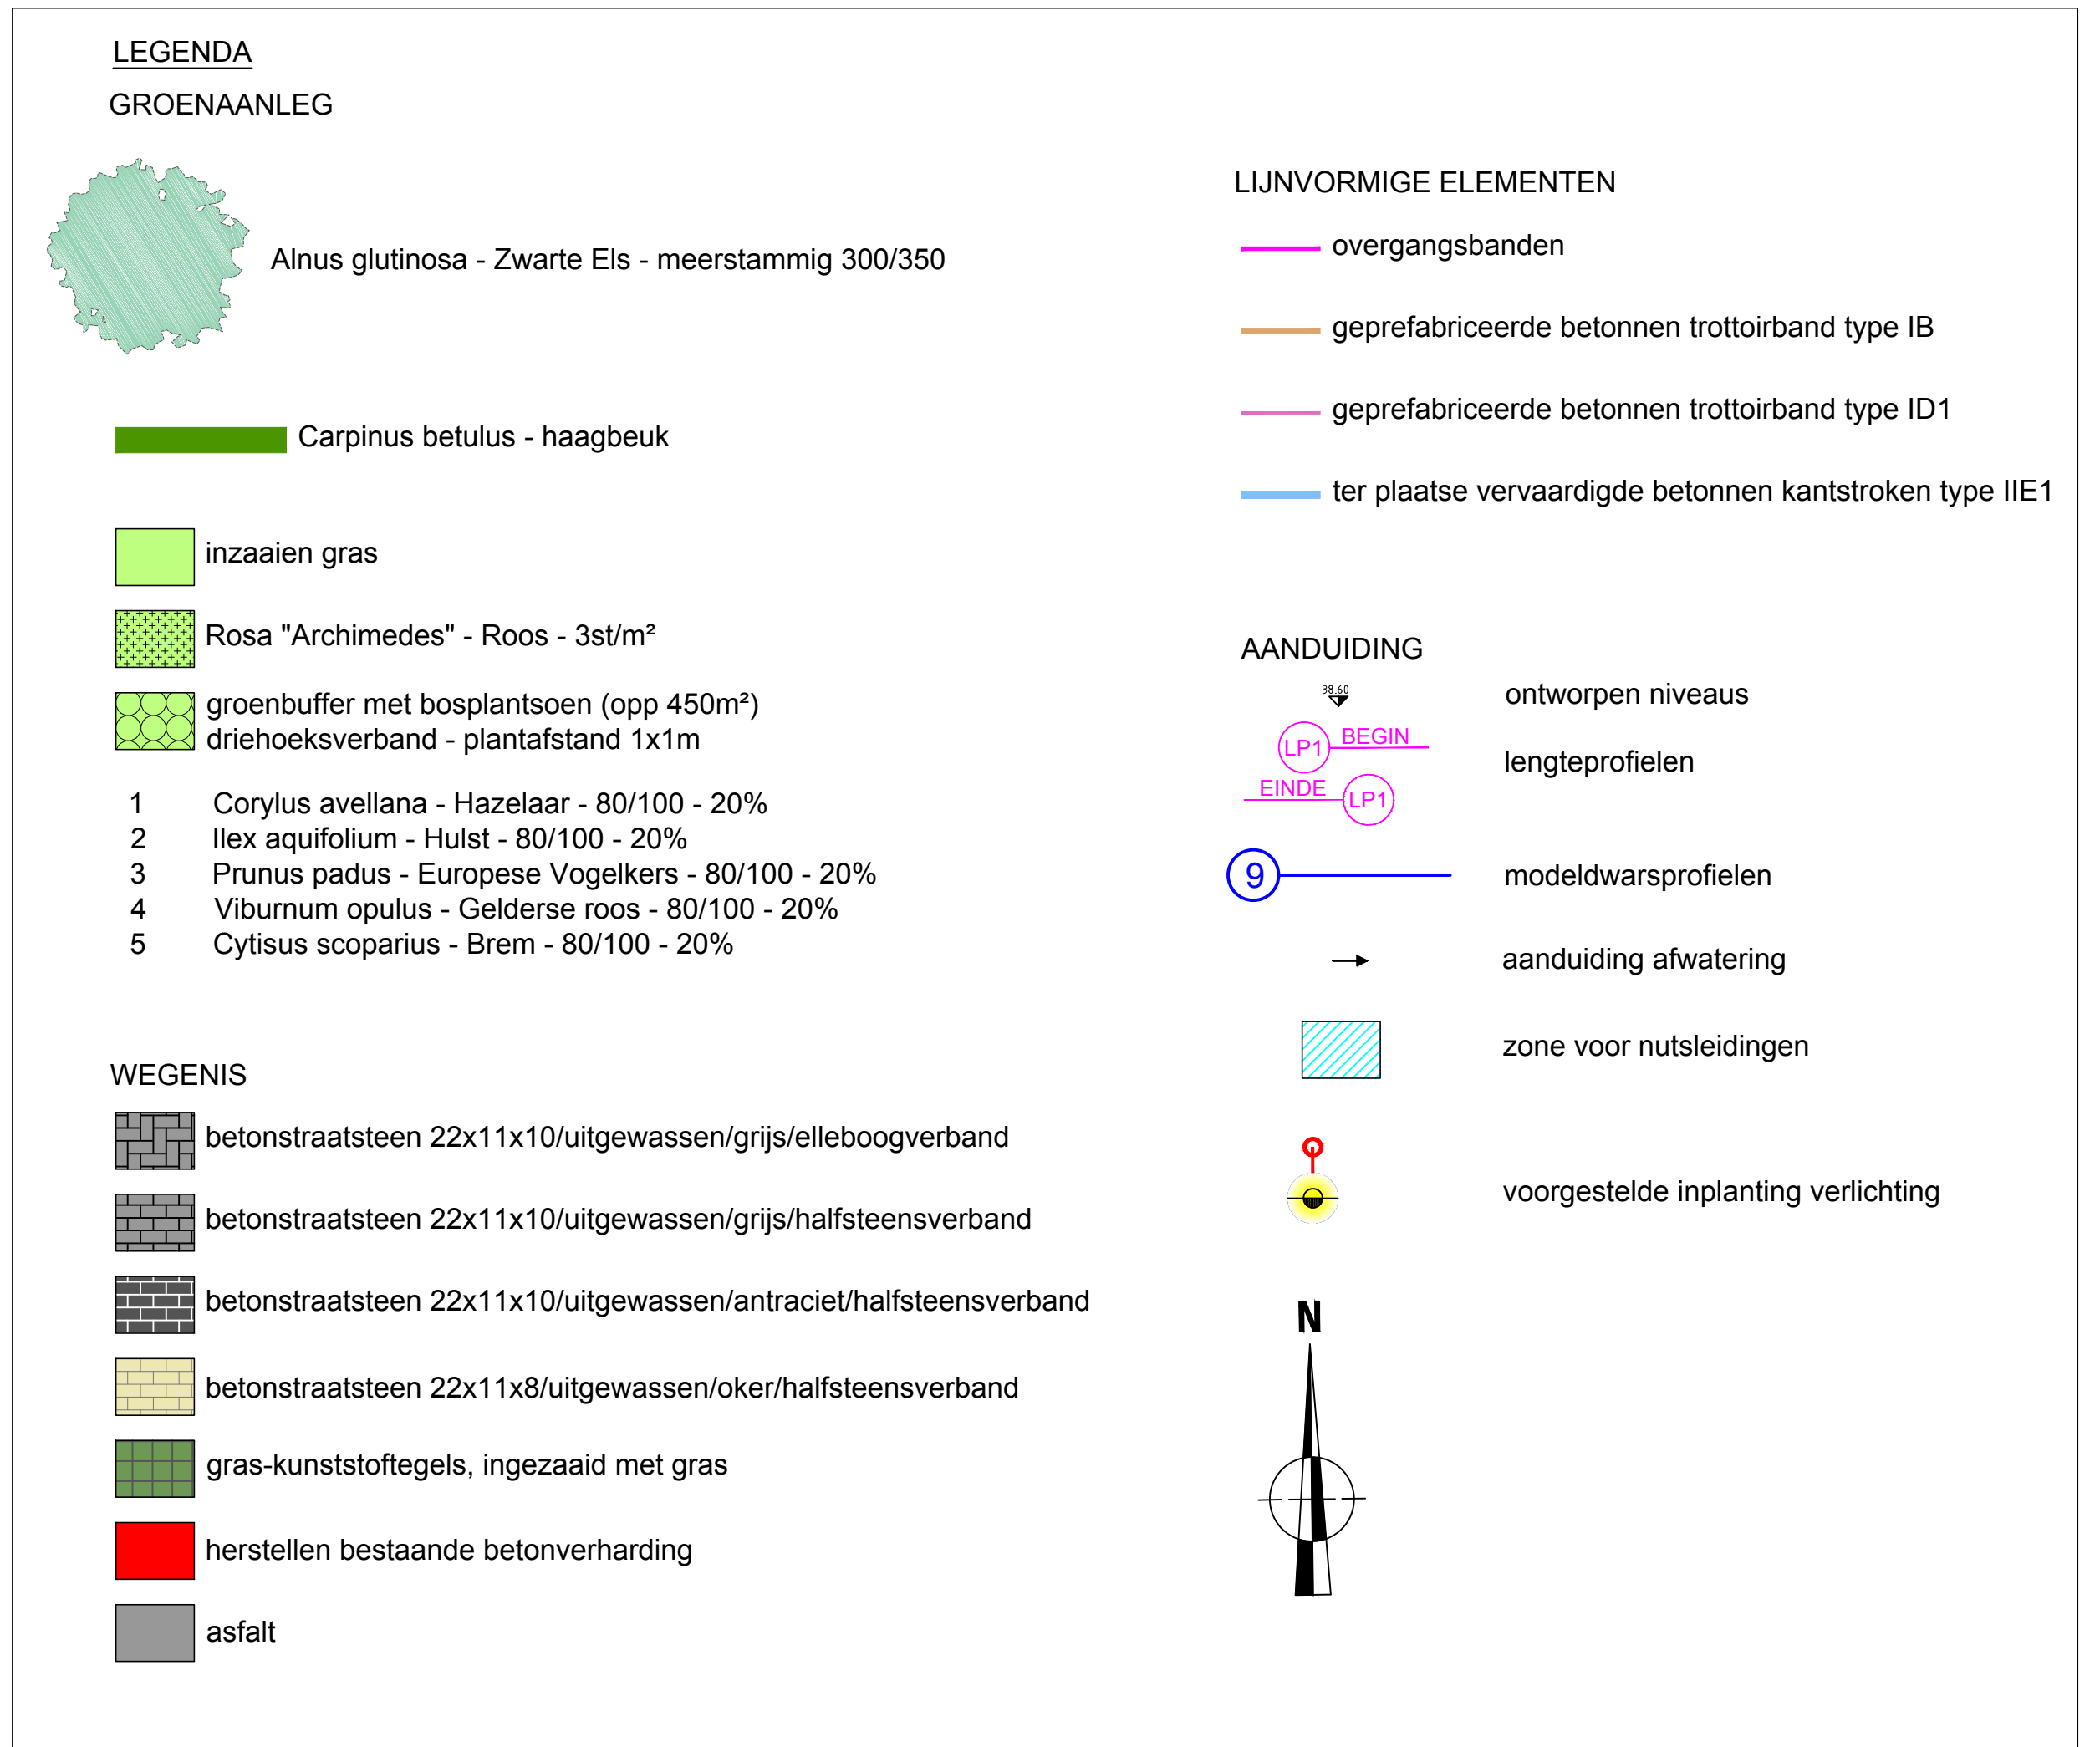

Weg Naar As / Mispelaarstraat
Genk, 3de Afdeling, Sectie B
nrs.: 671C2, 671M, 671L

Som Project
Het Dorik 15
3500 Hasselt

SOM
PROJECT
Woonprojecten met een plus!

Wim Dries


Riemsterweg 117, B-3742 Bilzen
T. 089/51.53.43 F. 089/51.53.44
website: www.geotec.be
e-mail: info@geotec.be

Geotec
INFRA • TOPOGRAFIE • RIJNTE • EXPERTISE O.G.


ing. Peter Gijsen
zaakvoerder


INDEX	AARD	DATUM
0	opmeting	18/05/2017
1	voorstel	04/07/2017
2	aanpassingen ivm opmerkingen architect	21/08/2017
3	aanpassingen ivm opmerkingen stad	06/10/2017
4	vergunningaanvraag	12/12/2017

Formaat: Getek.: JVL
File: GT-170440-62 OW

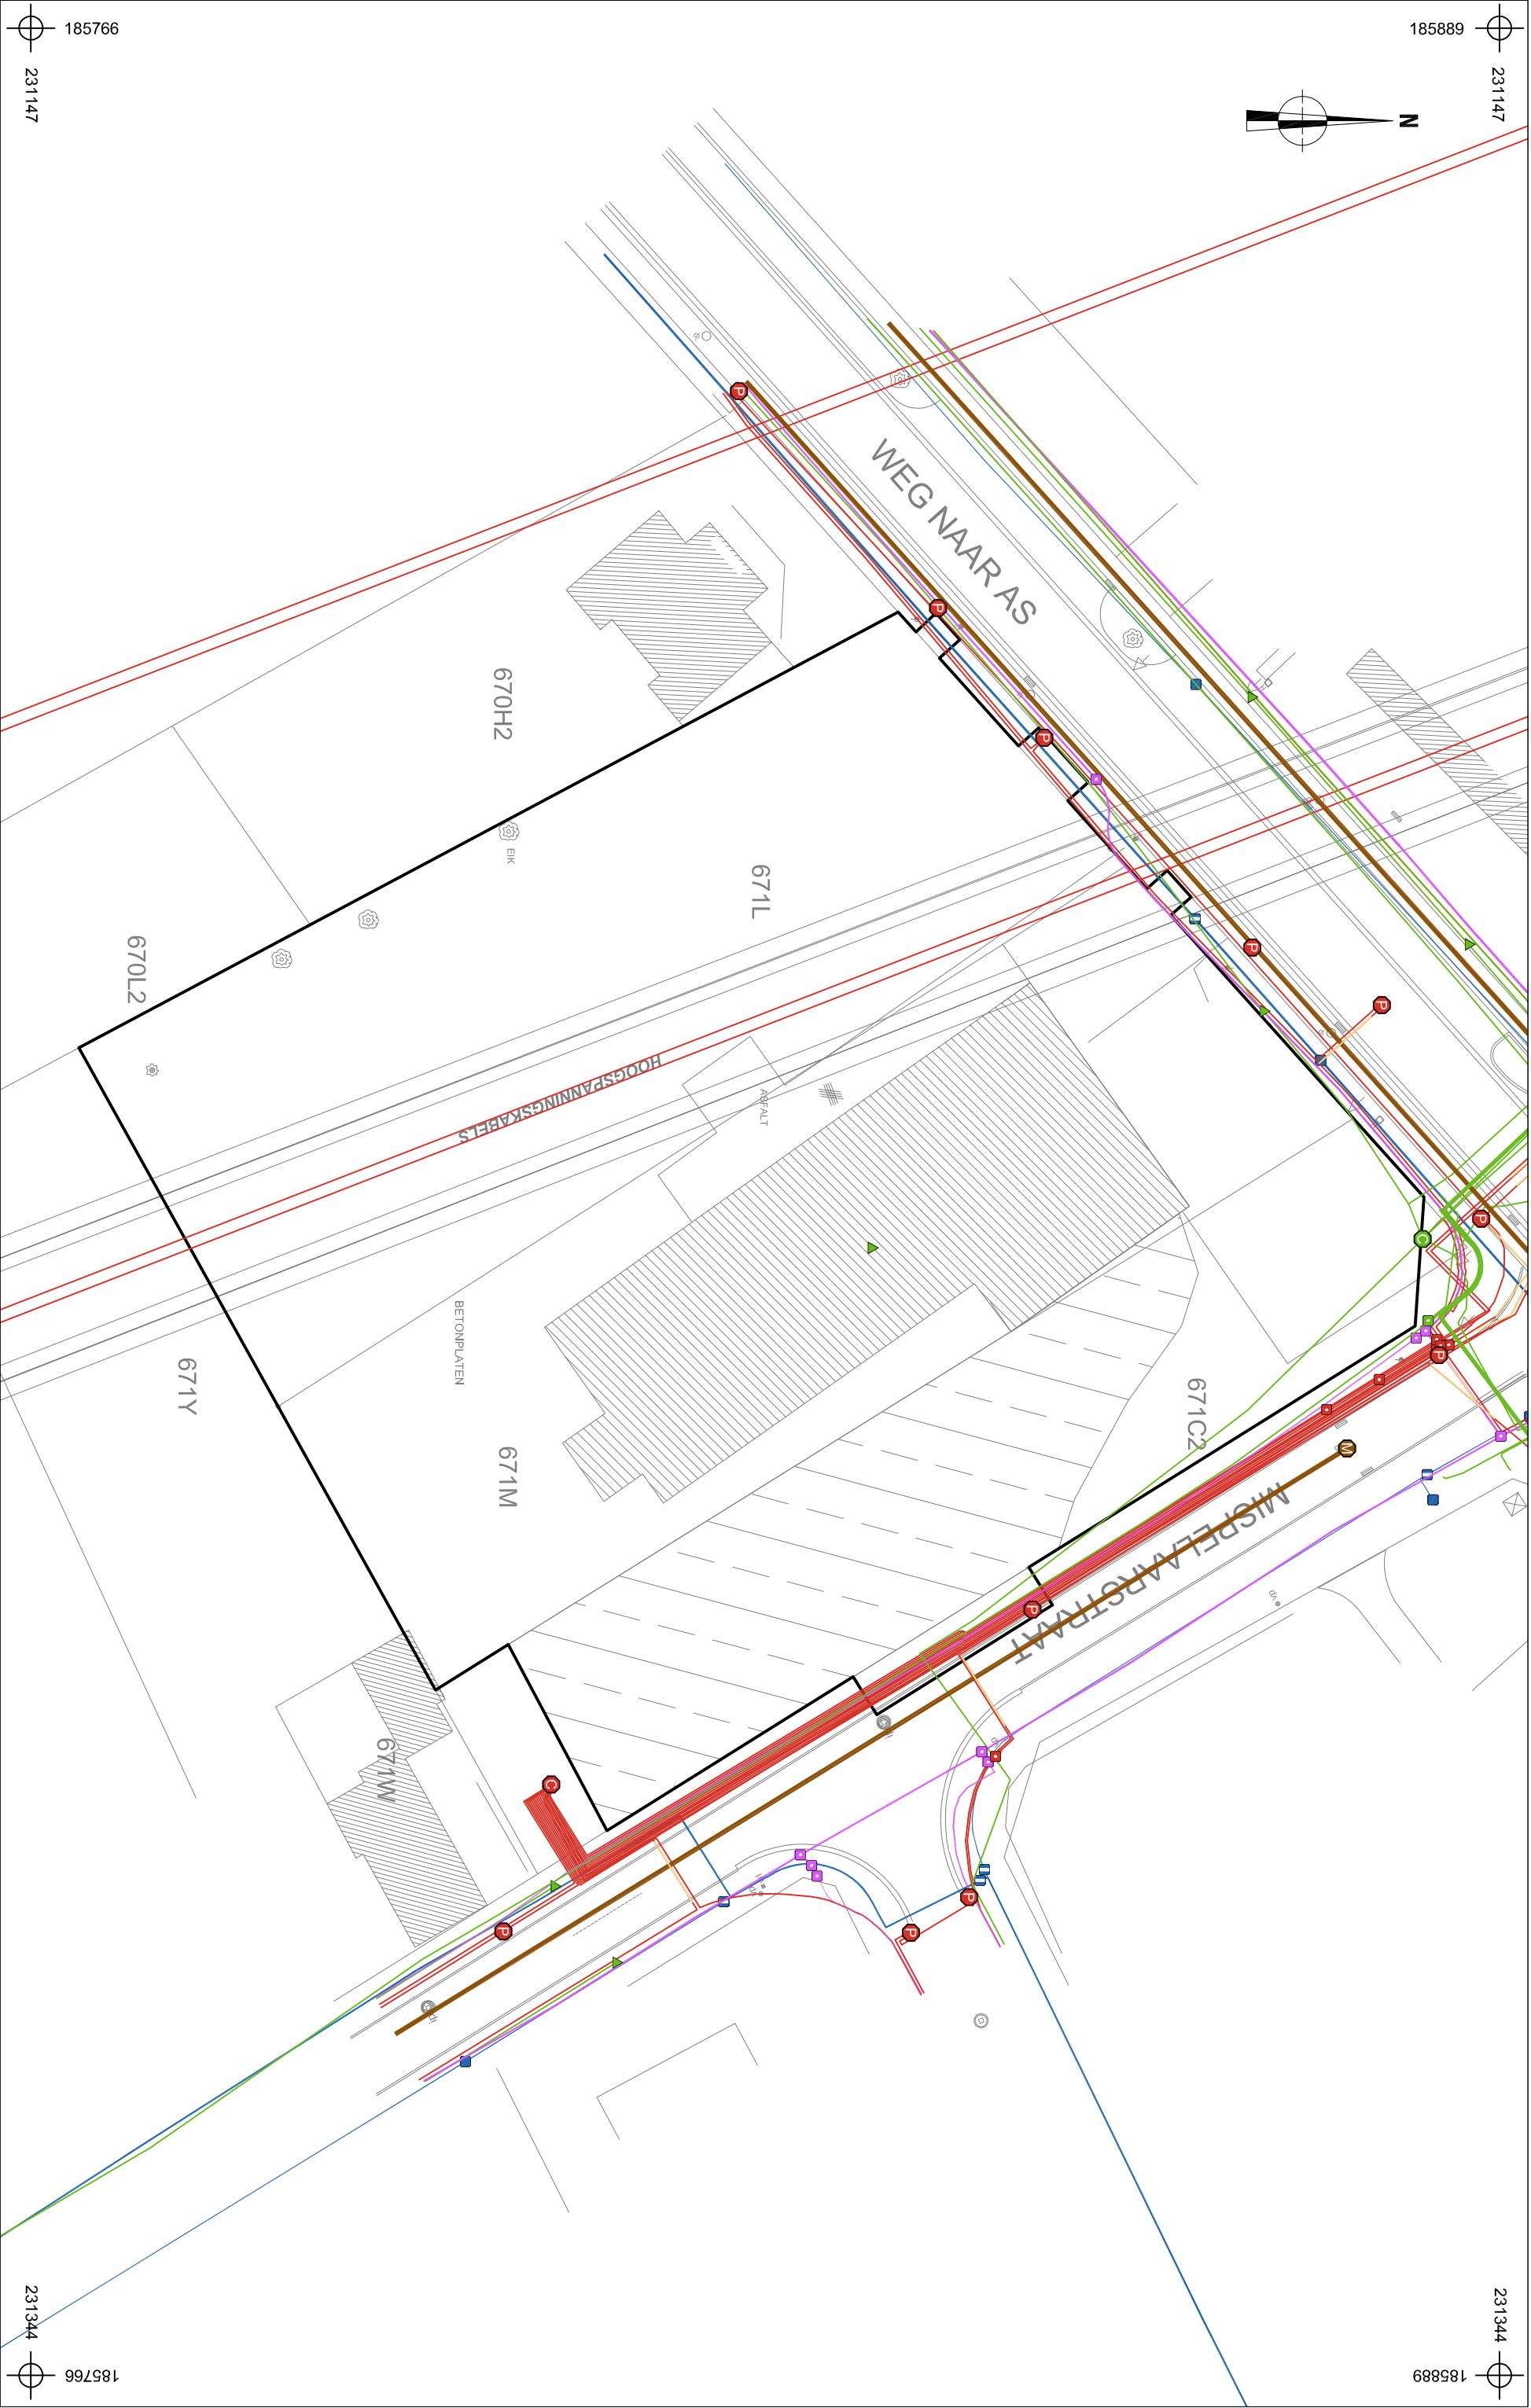


ARON bvba 	2017G7 GE-17-MI		Onderwerp		Datum		Legende											
	Genk - Mispelaarstraat		Overzichtsplan KLIP-leidingen		Juli 2017													
	Schaal 1 : 500																	
					Projectgebied				InfraSite OilGasChemicals				Watergroep Water					
					InfraSite Cross Theme				InfraSite Sewer				Proximus Telecommunications					
					InfraSite Electricity				InfraSite Telecommunications				Ella Electricity					

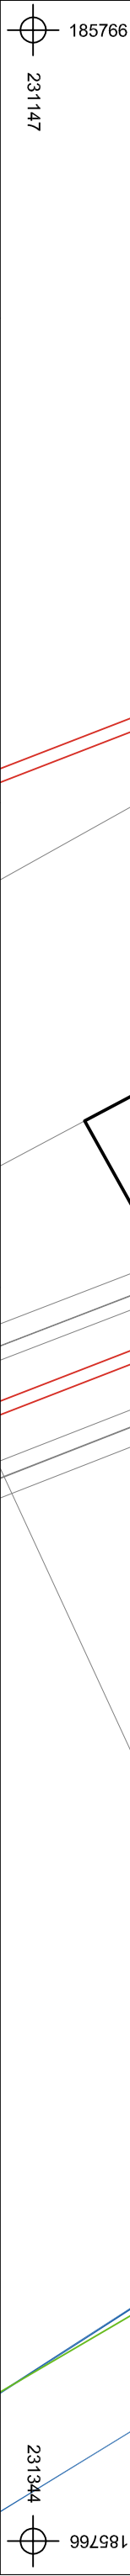

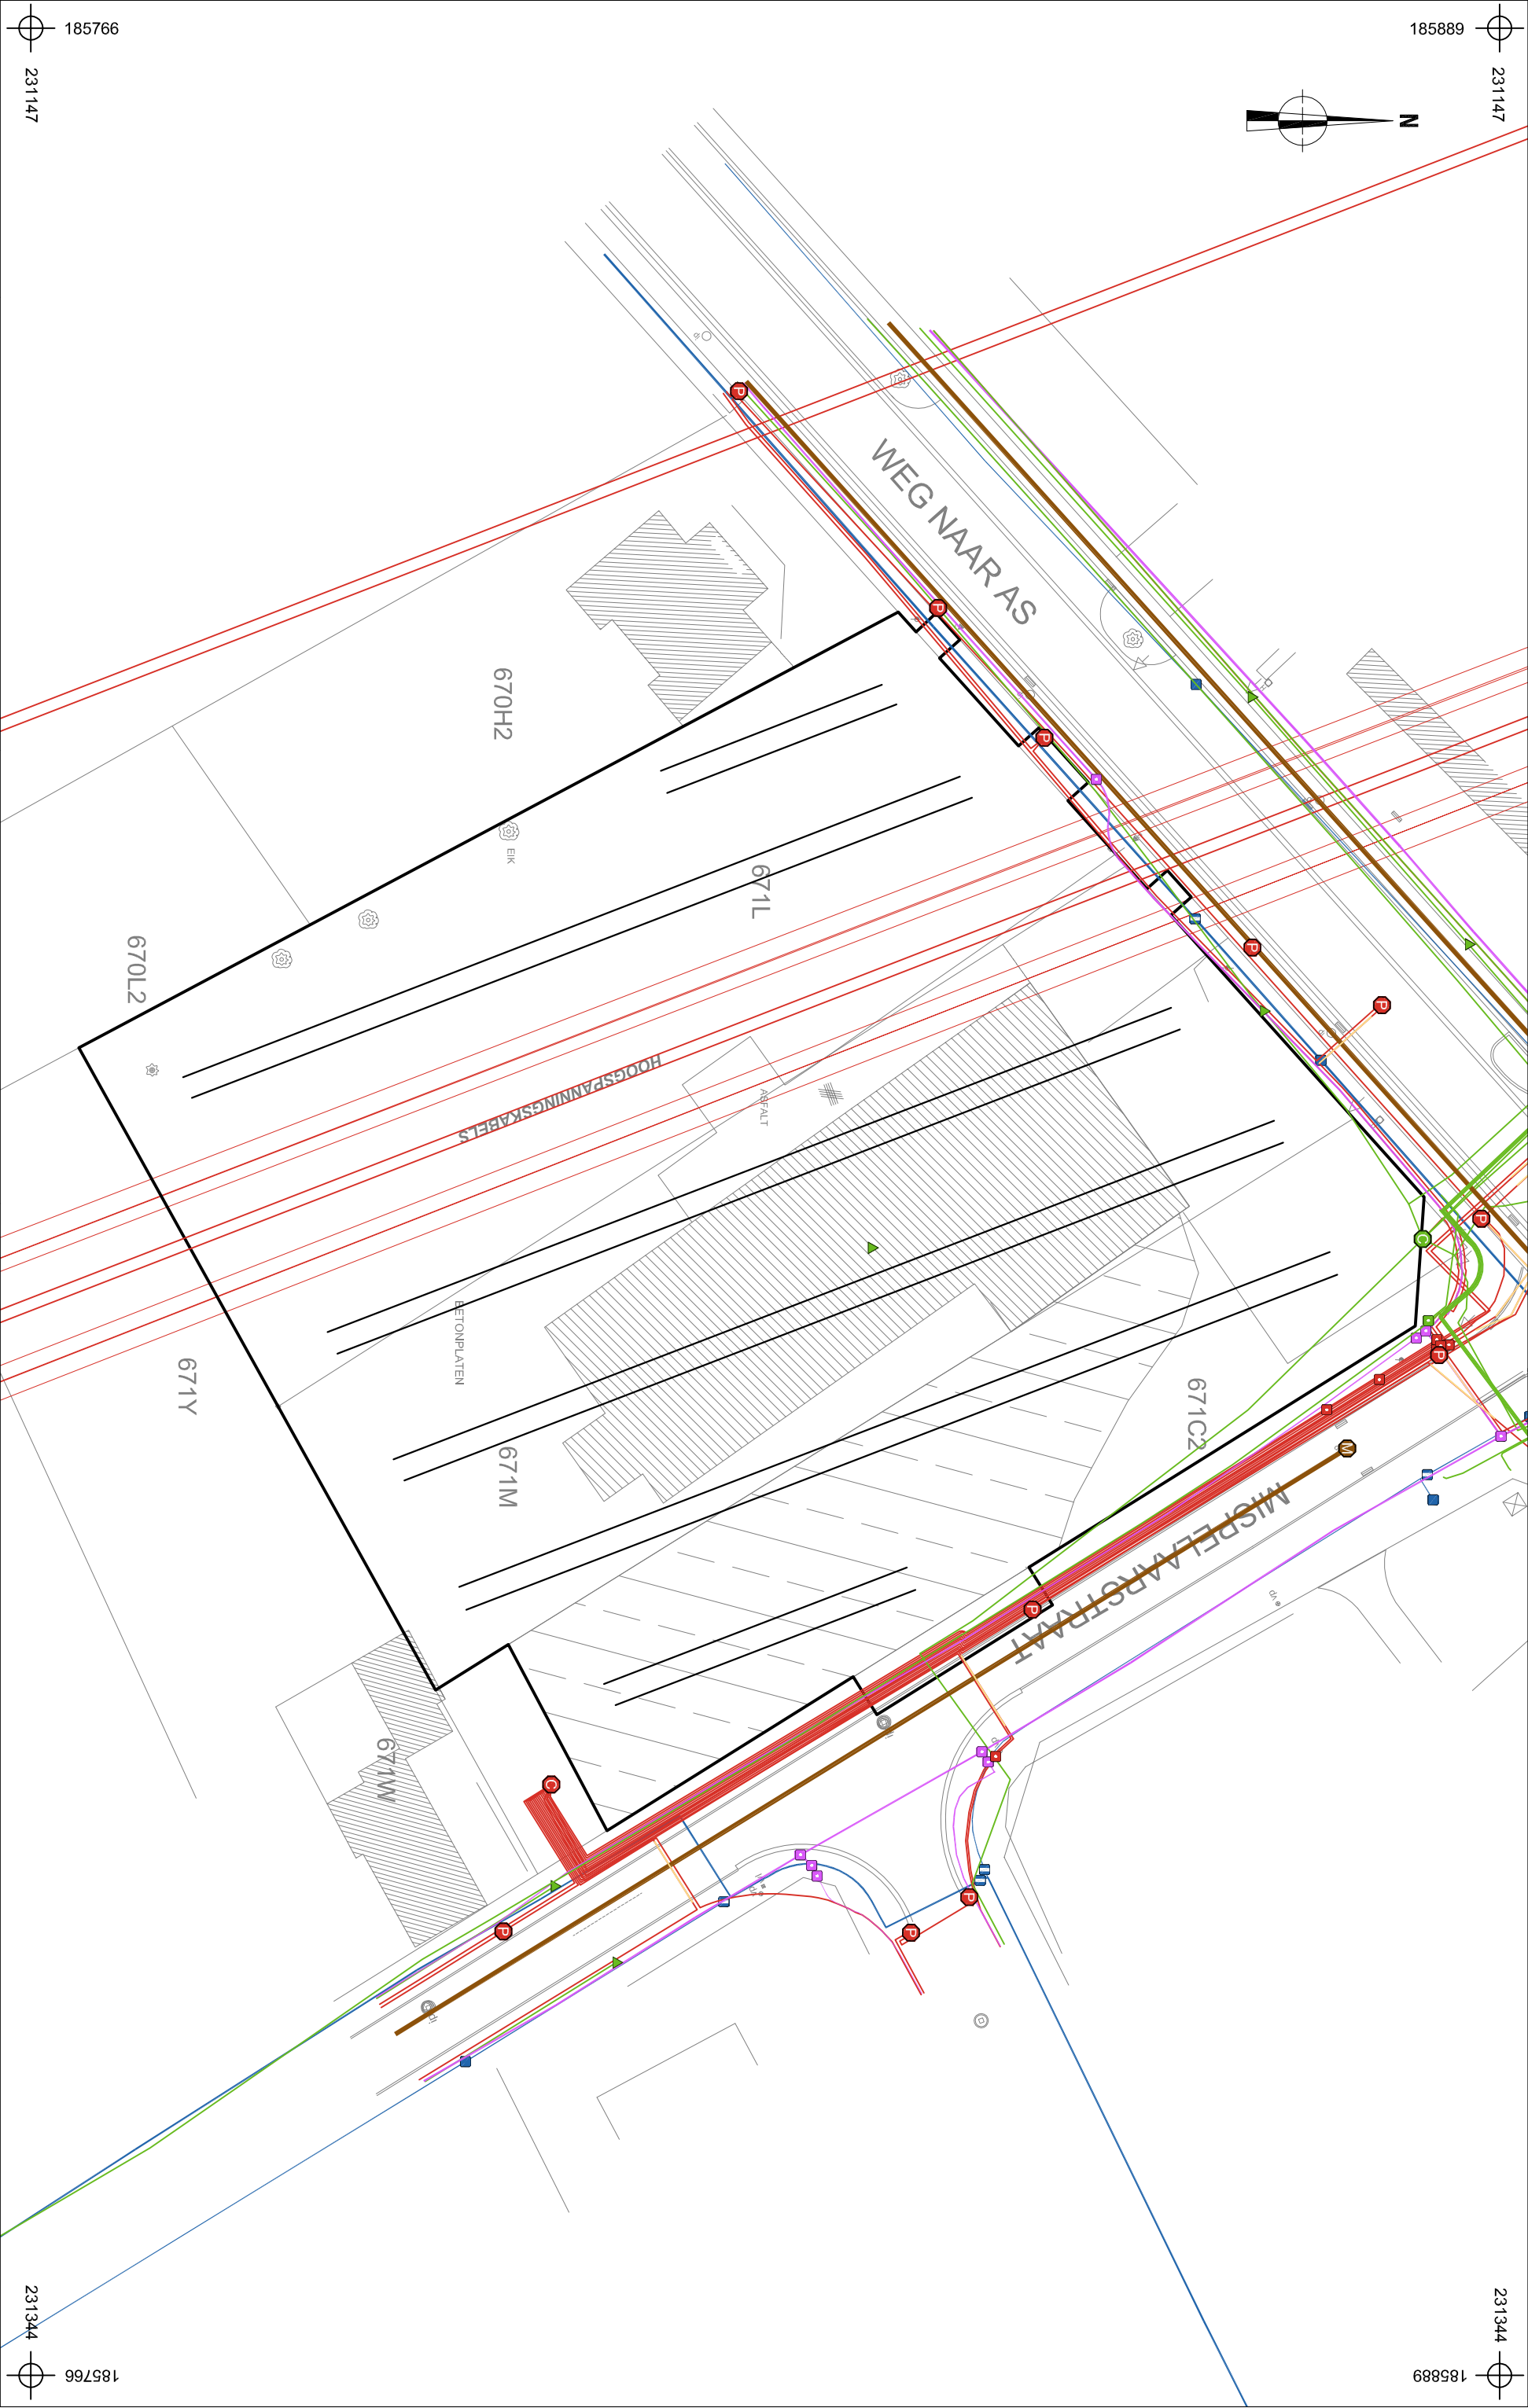

ARON bvba 2017G7 GE-17-MI Genk - Mispelaarsstraat	Onderwerp		Datum		Legende							
	Implantingsplan proefsleuven op bestaande toestand		Juli 2017		Projectgebied		InfraSite OilGasChemicals		Watergroep Water		InfraSite Cross Theme	
	Schaal		0 25 m		Proefsleuven		InfraSite Sewer		Proximus Telecommunications			
	1 : 500				InfraSite Electricity		InfraSite Telecommunications		Elia Electricity			

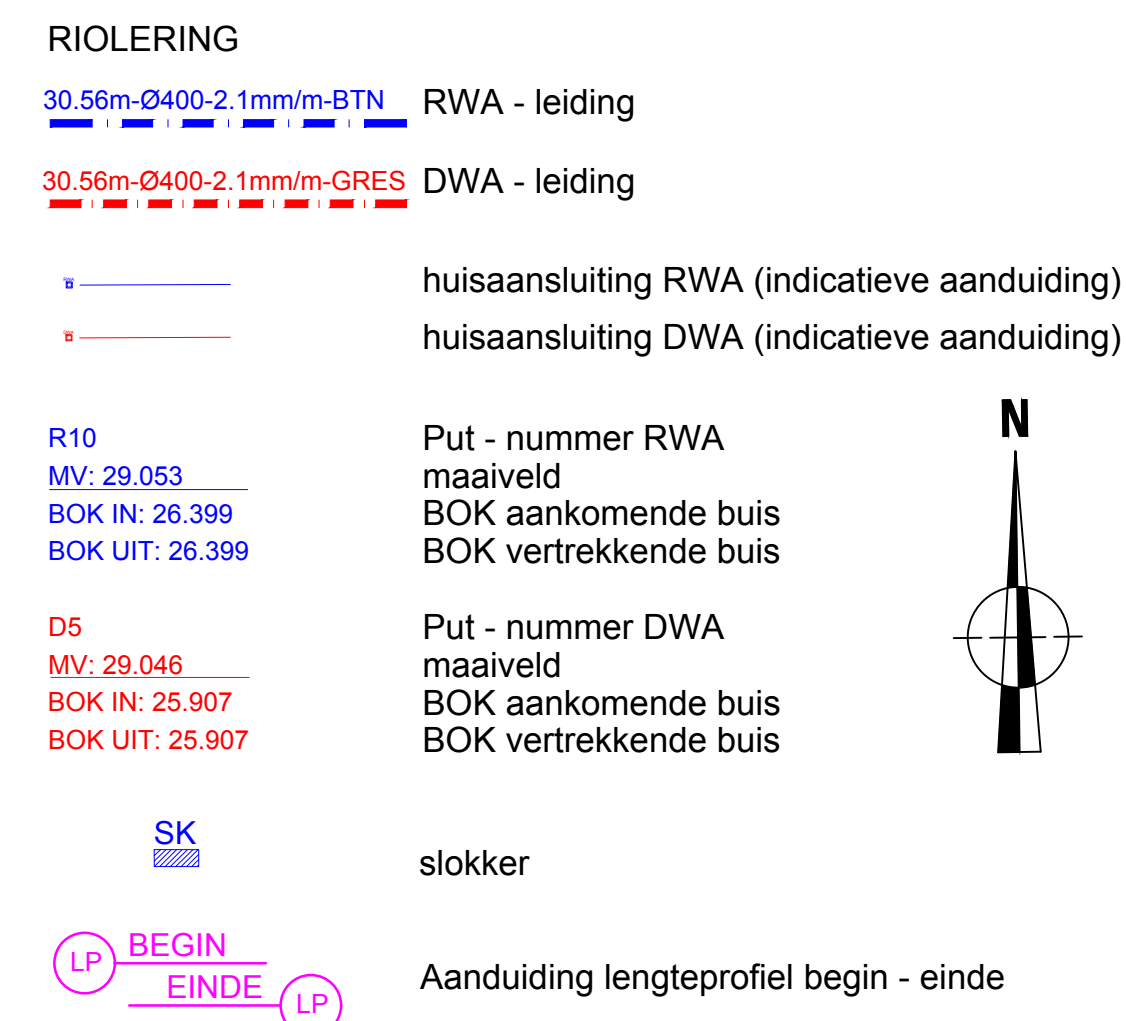

Provincie Limburg
Stad Genk



INFRASTRUCTUURWERKEN NIEUWBOUWPROJECT

ONTWERPPLAN RIOLERING

Weg Naar As / Mispelaarstraat
Genk, 3de Afdeling, Sectie B
nrs.: 671C2, 671M, 671L

DE BOUWHEER



Riemsterweg 117, B-3742 Bilzen
T. 089/51.53.43 F. 089/51.53.44
website: www.geotec.be
e-mail: info@geotec.be

Geotec
INER - TOPOGRAFIE - RIUNITE - EXPERTISE

ing, Peter Gijsen
zaakvoerder

GEZIEN OM GEVOEGD TE WORDEN BIJ ONS BESLUIT VAN HEDEN

DE GEMEENTESecretari

DE BURGEMEESTER

Rudy Haeck

Wim Dries

INDEX	AARD	DATUM
0	opmeting	18/05/2017
1	voorontwerp	04/07/2017
2	aanpassingen ivf opmerkingen architect	21/08/2017
3	aanpassingen ivf opmerkingen stad	06/10/2017
4	vergunningsaanvraag	12/12/2017

Formaat :

Getek. : JVL

File : GT-170440-62 OW

Plan : 3/7


Schaal : 1/250

Dossier : GT-170440-62

LP 1

Horizontale schaal: 1/500
Vertikale schaal: 1/250
Referentievlak: 75.00m (T.A.W.)

BESTAAND HOOGTEPEIL	
KUMULAFSTAND	
HOOGTEVERSCHIL BT - OT	
ONTWORPEN HOOGTEPEIL	
DWA	BOK DWA
	Helling en Ø
	Tussenafstand
RWA	BOK RWA
	Helling en Ø
	Tussenafstand

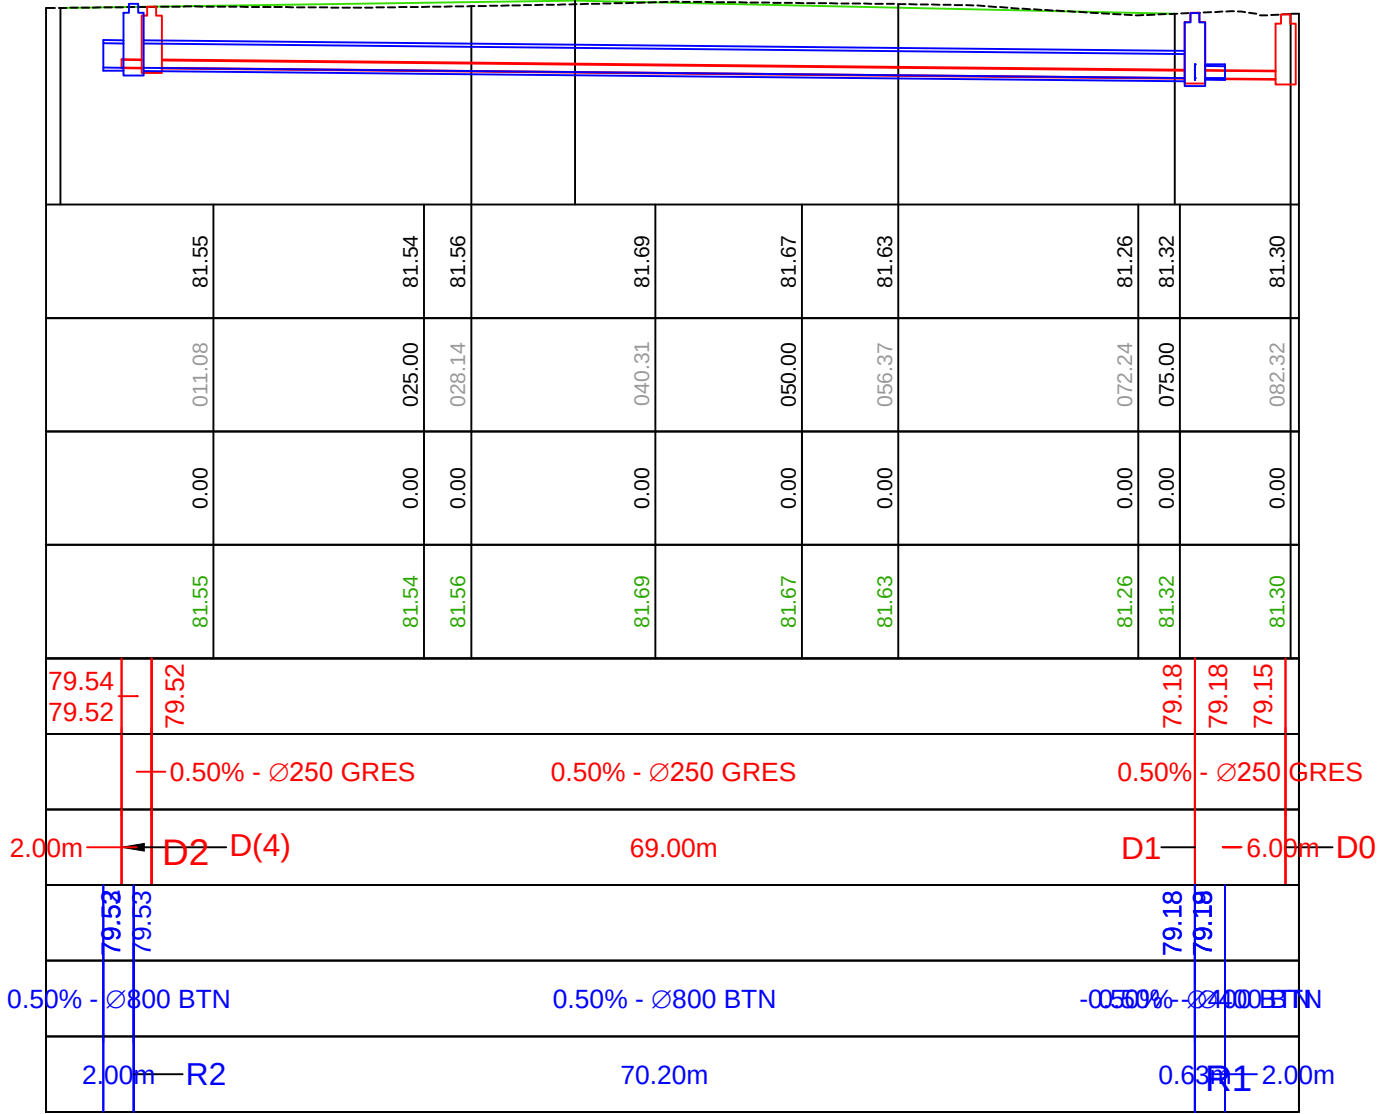

Provincie Limburg
Stad Genk



NIEUWBOUWPROJECT 16 GESCHAKELDE WONINGEN

LENGTEPROFIELEN

Weg Naar As / Mispelaarstraat
Genk, 3de Afdeling, Sectie B
nrs.: 671C2, 671M, 671L

DE BOUWHEER

Som Project
Het Dorik 15
3500 Hasselt



GEZIEN OM GEVOEGD TE WORDEN BIJ ONS BESLUIT VAN HEDEN

DE GEMEENTESECRETARIS DE BURGEMEESTER

Rudy Haeck Wim Dries

Riemsterweg 117, B-3742 Bilzen
T. 089/51.53.43 F. 089/51.53.44
website: www.geotec.be
e-mail: info@geotec.be



ing. Peter Gijsen
zaakvoerder


INDEX	AARD	DATUM
0	opmeting	18/05/2017
1	voorontwerp	04/07/2017
2	aanpassingen ifv opmerkingen architect	21/08/2017
3	aanpassingen ifv opmerkingen stad	06/10/2017

Formaat : Getek. : YB
File : GT-170440-62 OW

Plan : 5/6

Schaal : 1/50

Dossier : GT-170440-62

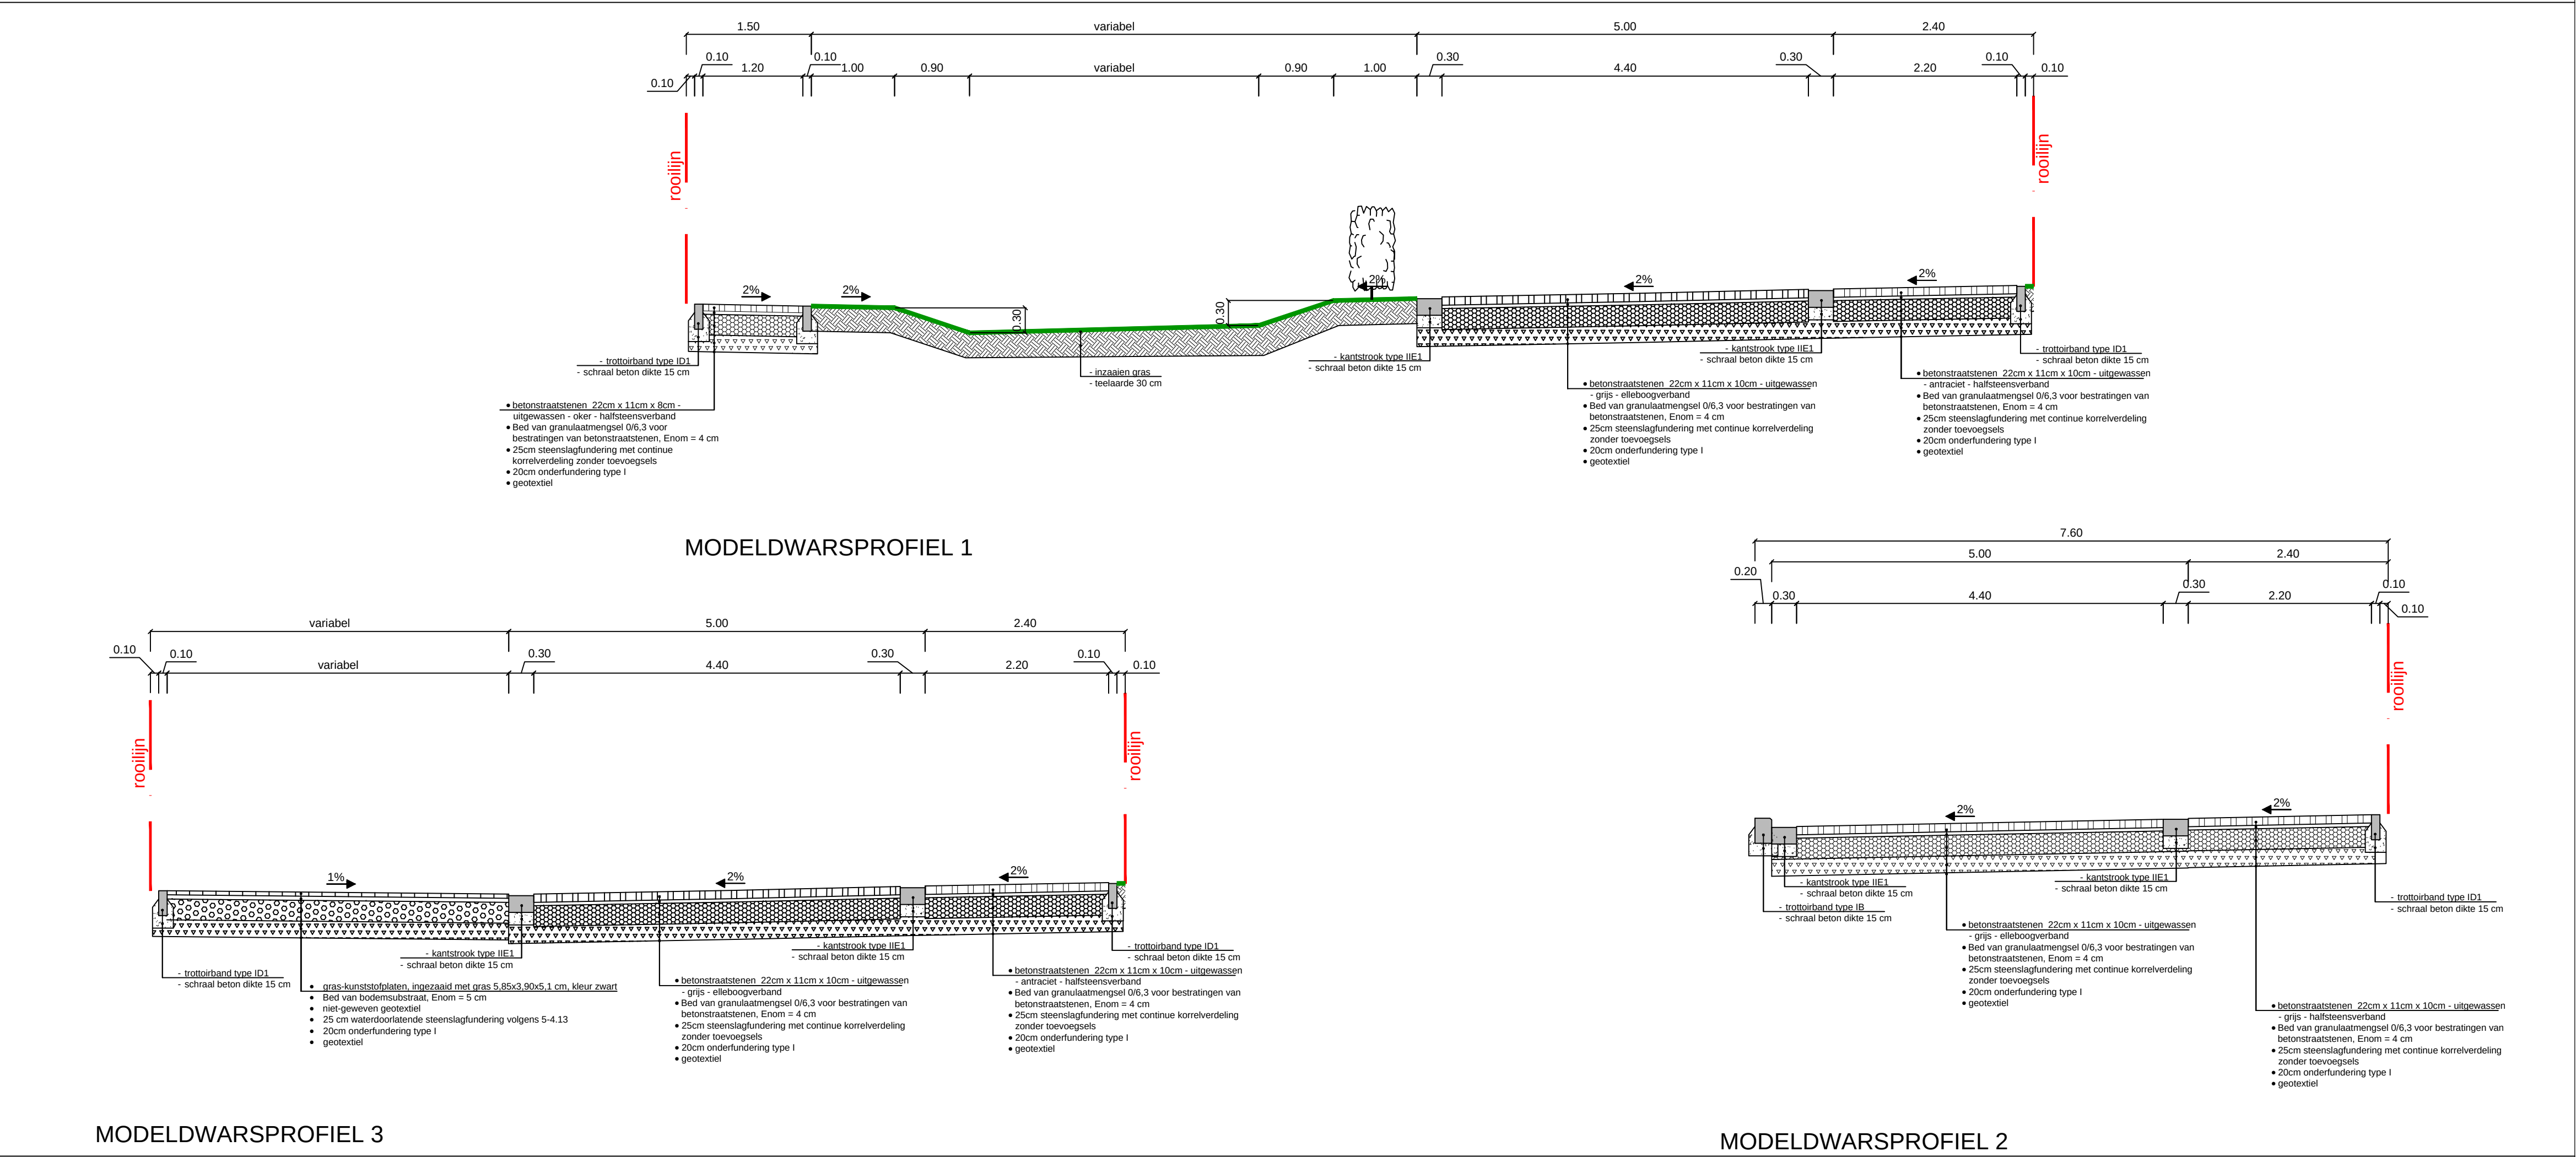

Provincie Limburg

Stad Genk

IEDEREEN GENKT

Stad GENK

INFRASTRUCTUURWERKEN NIEUWBOUWPROJECT

MODEL DWARSPROFIELEN

Weg Naar As / Mispelaarstraat

Genk, 3de Afdeling, Sectie B

nrs.: 671C2, 671M, 671L

DE BOUWHEER

Som Project
Het Dorik 15
3500 Hasselt

SOM PROJECT

Uitgeverij van de toekomst met een idee

GEZIEN OM GEVOEGD TE WORDEN BIJ ONS BESLUIT VAN HEDEN

DE GEMEENTESECRETARIS DE BURGEMEESTER

Rudy Haeck Wim Dries

Riemsterweg 117, B-3742 Bilzen
T. 089/51.53.43 F. 089/51.53.44
website: www.geotec.be
e-mail: info@geotec.be

Geotec

INFRA • TOPOGRAFIE • RUIMTE • EXPERTISE O.G.

ing. Peter Gijsen
zaakvoerder

INDEX	AARD	DATUM
0	opmeting	18/05/2017
1	voorontwerp	04/07/2017
2	aanpassingen ivf opmerkingen architect	21/08/2017
3	aanpassingen ivf opmerkingen stad	06/10/2017
4	vergunningsaanvraag	12/12/2017

Formaat : Getek. : JVL

File : GT-170440-62 OW

Plan : 4/7

Schaal : 1/50

Dossier : GT-170440-62

