



ARON bvba
Archeologisch Projectbureau

RAPPORT 525

Archeologienota
Rijkevorsel, Beersebaan

Uitbreiding van een kleiontginning

Bijlagen

Petra Driesen, Inge Van de Staey & Thomas Himpe
December 2017



BIJLAGEN

Bijlage 1: Periodentabel A4


Bijlage 2: Kadasterplan

Bijlage 3: Afbeeldingen- en plannenlijst

Bijlage 4: Inplantingsplan ontginning en uitvoeringsplan

Bijlage 5: KLIP

Bijlage 6: Sleuvenplan op BT

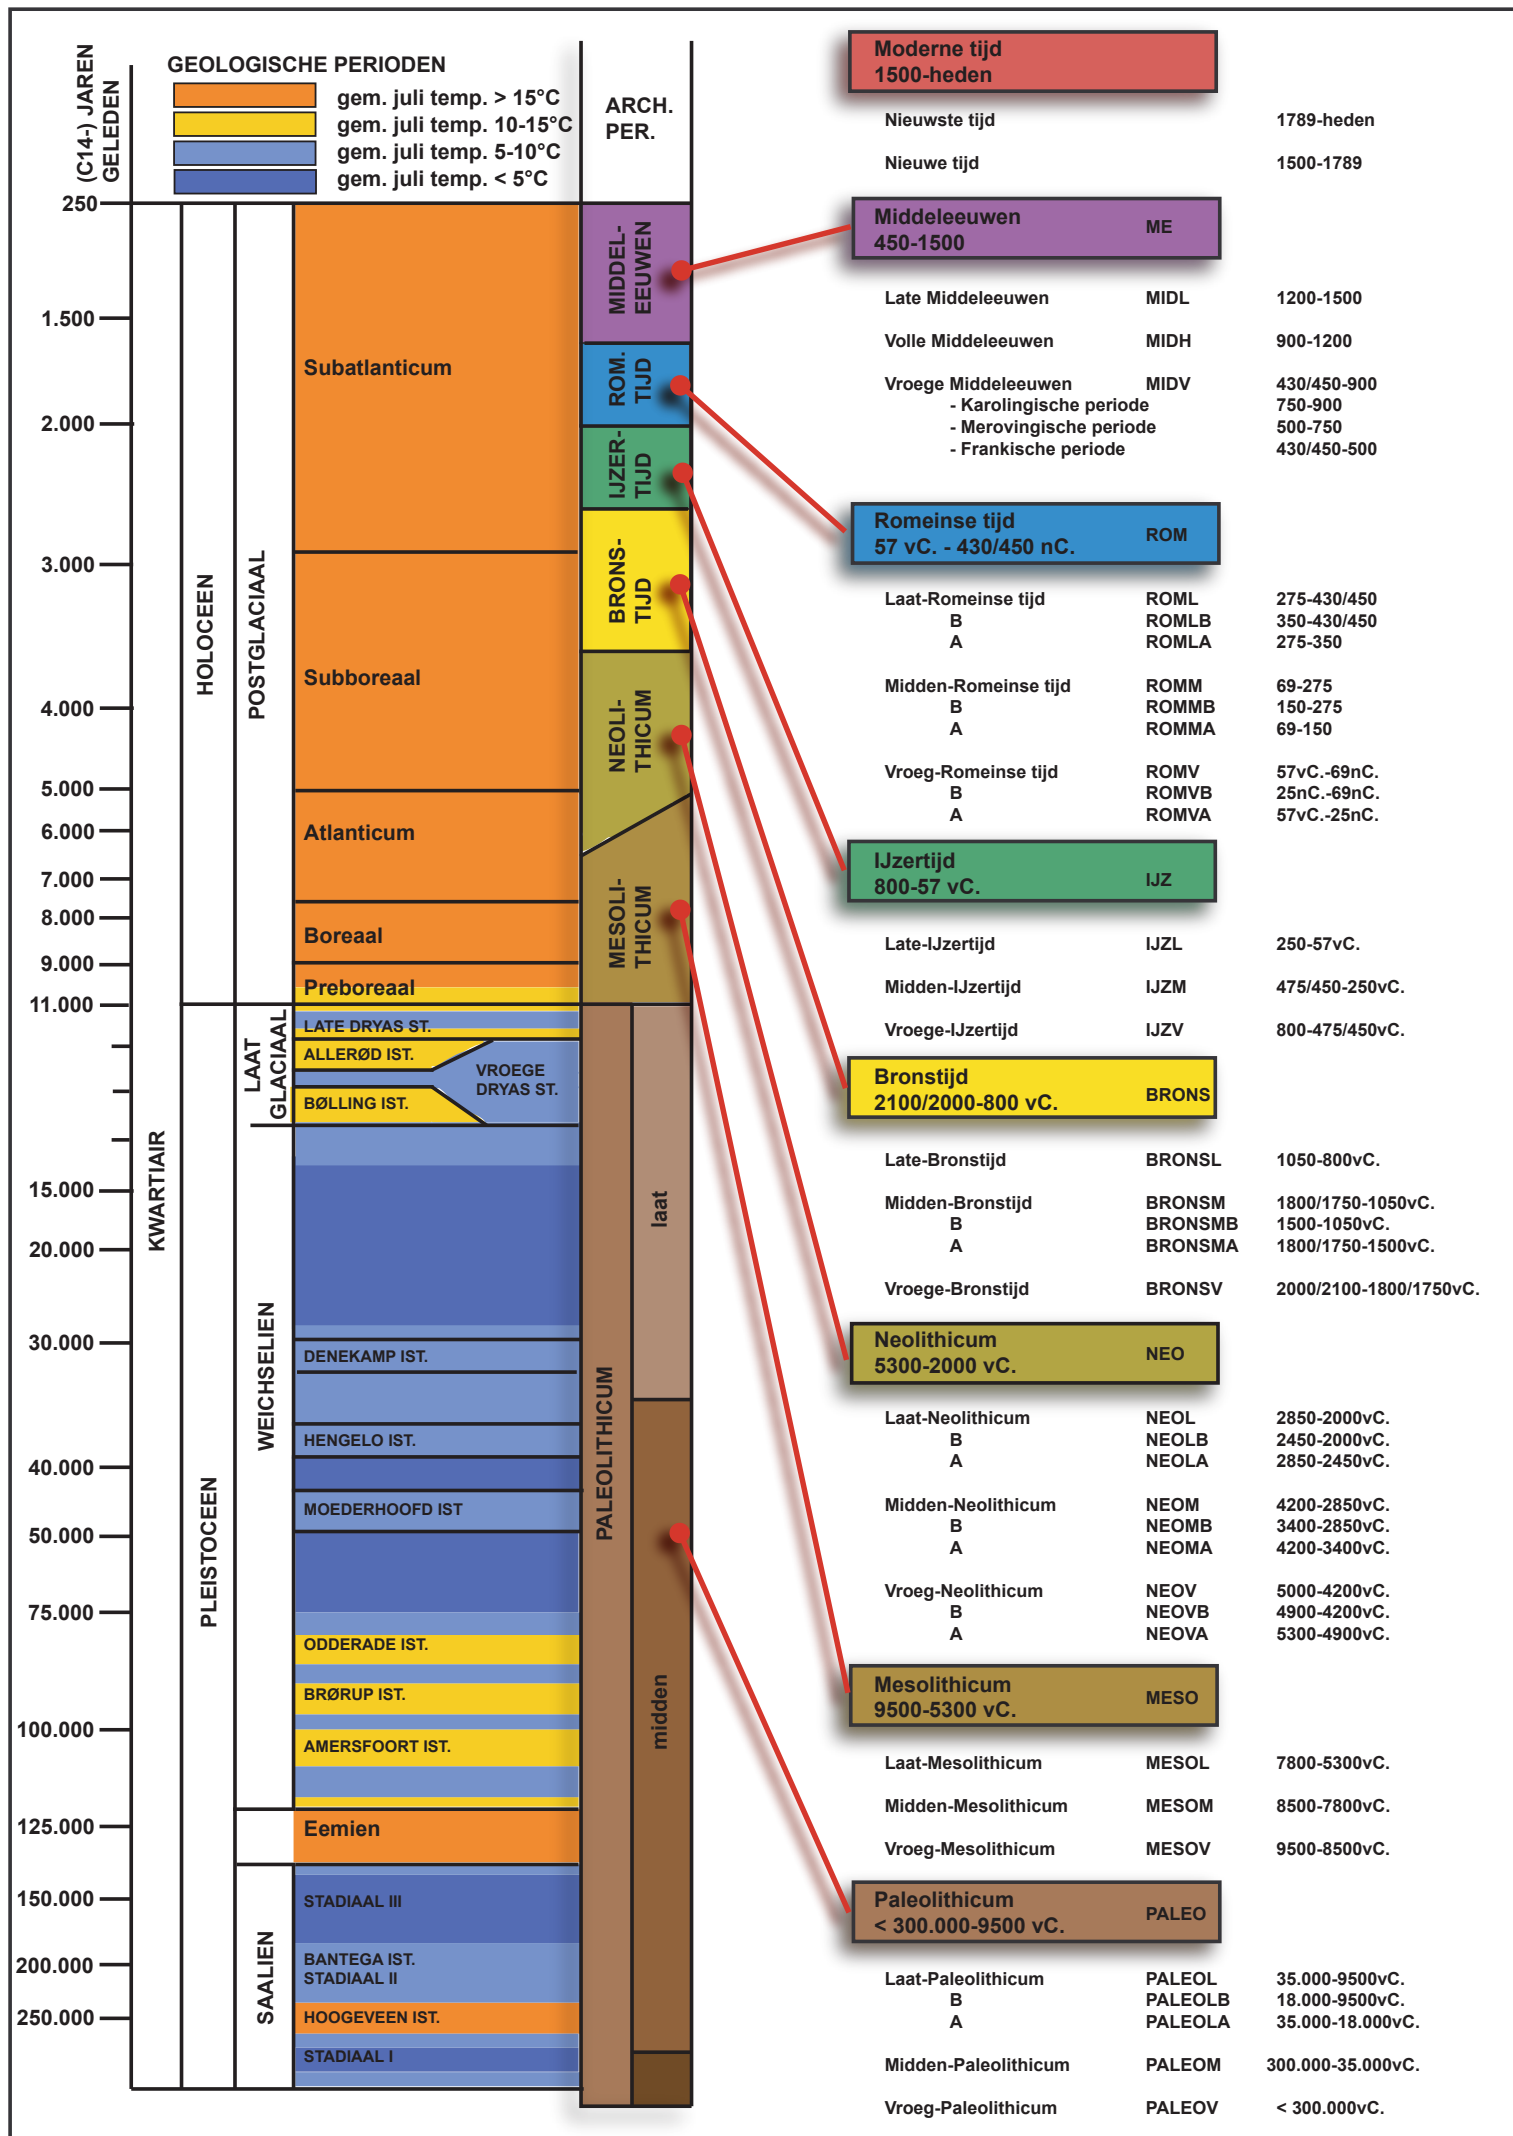




Kadasterplan

Gecentreerd op: RIJKEVORSEL 2 AFD


Toestand Laatste fiscale versie. (01.01.2017)

Schaal: 1/2500

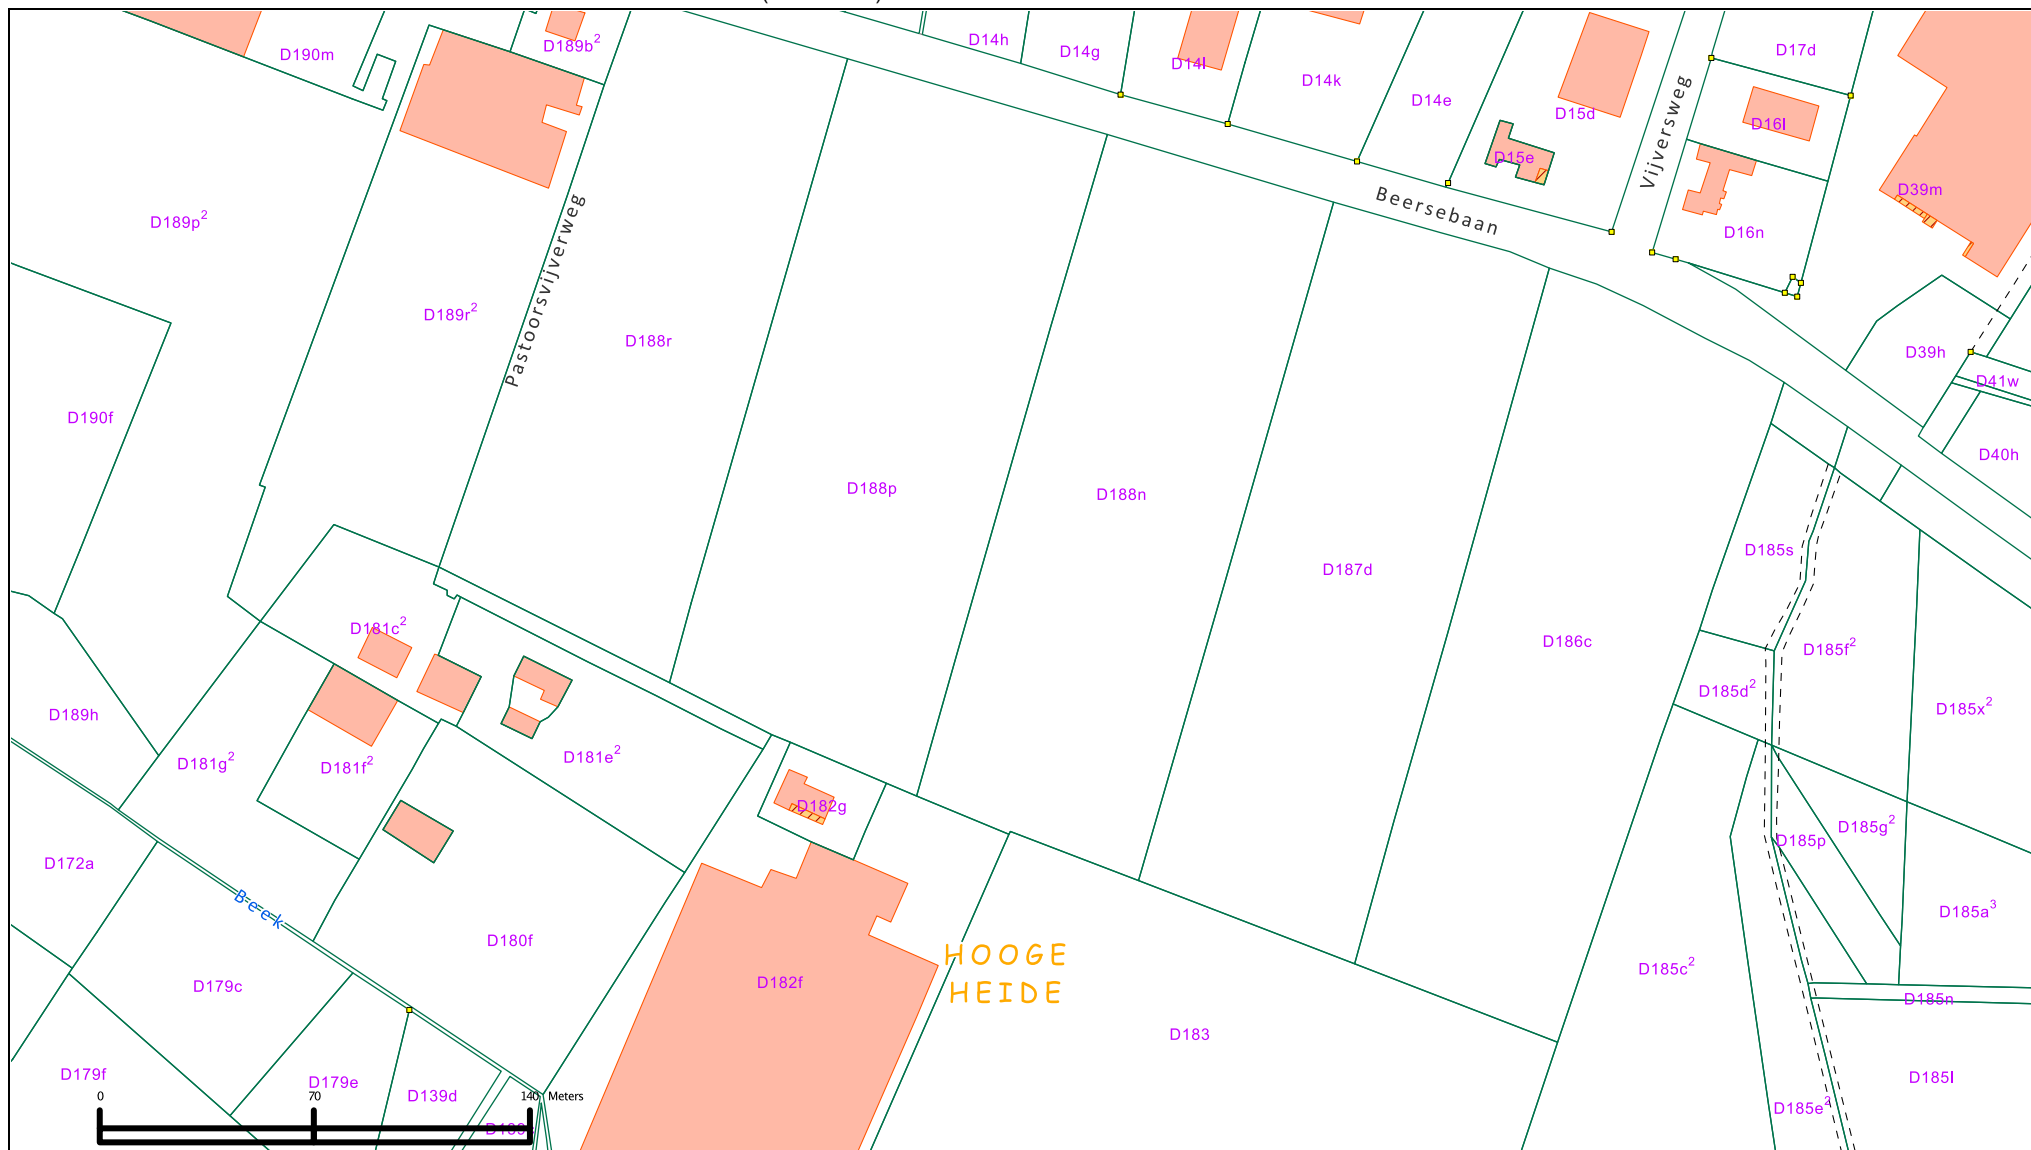

Nr	Type	Soort	Onderwerp	Aanmaakschaal	Aanmaakwijze	Aanmaakdatum	Opmerking
1	Plan	Kadasterplan	Locatie onderzoeksterrein	1:2000	Digitaal (Qgis/Geopunt)	22/11/2017	/
2	Kaart	Topografische kaart	Locatie onderzoeksterrein	1:7500	Digitaal (Qgis/Geopunt)	22/11/2017	/
3	Plan	Uitvoeringsplan	Ontginning	1:1000	Digitaal (Wienerberger)	12/12/2017	Bijlage 4b
4	Foto	Orthofoto uit 2017	Huidige toestand	1:2500	Digitaal (Qgis/Geopunt)	22/11/2017	/
5	Plan	Digitaal hoogtemodel	DHM overzicht	1:20 000	Digitaal (Qgis/Geopunt)	22/11/2017	/
6	Plan	Digitaal hoogtemodel (detail)	DHM terrein	1:5000	Digitaal (Qgis/Geopunt)	22/11/2017	/
7	Plan	Kadasterplan met hoogteprofielen	Situering en hoogteprofielen	1:2000	Digitaal (Qgis/Geopunt)	22/11/2017	/
8	Kaart	Tertiaire kaart	Tertiaire ondergrond	1:10 000	Digitaal (Qgis/Geopunt)	22/11/2017	/
9	Kaart	Quartairprofieltypekaart	Quartaire ondergrond	1:10 000	Digitaal (Qgis/Geopunt)	22/11/2017	/
10	Kaart	Bodemkaart	Verschillende bodemtypes	1:7500	Digitaal (Qgis/Geopunt)	22/11/2017	/
11	Kaart	Bodemerosiekaart	Potentiële bodemerosiekaart	1:7500	Digitaal (Qgis/Geopunt)	22/11/2017	/
12	Kaart	Historische kaart	Ferrariskaart	1:10 000	Digitaal (Qgis/Geopunt)	22/11/2017	/
13	Kaart	Historische kaart	Atlas der buurtwegen	1:4000	Digitaal (Qgis/Geopunt)	22/11/2017	/
14	Kaart	Historische kaart	Vandermaelen	1:10 000	Digitaal (Qgis/Geopunt)	22/11/2017	/
15	Kaart	Historische kaart	Topografische kaart uit 1873	1:10 000	Digitaal (Qgis/Cartesium)	22/11/2017	/
16	Kaart	Historische kaart	Topografische kaart uit 1904	1:10 000	Digitaal (Qgis/Cartesium)	22/11/2017	/
17	Kaart	Historische kaart	Topografische kaart uit 1939	1:10 000	Digitaal (Qgis/Cartesium)	22/11/2017	/
18	Kaart	Historische kaart	Topografische kaart uit 1969	1:10 000	Digitaal (Qgis/Cartesium)	22/11/2017	/
19	Kaart	Historische kaart	Topografische kaart uit 1981	1:10 000	Digitaal (Qgis/Cartesium)	22/11/2017	/
20	Kaart	Historische kaart	Topografische kaart uit 1989	1:10 000	Digitaal (Qgis/Cartesium)	22/11/2017	/
21	Foto	Orthofoto uit 1979-1990	Toestand in 1979-1990	1:2500	Digitaal (Qgis/Geopunt)	22/11/2017	/
22	Foto	Orthofoto uit 2013	Toestand in 2013	1:2500	Digitaal (Qgis/Geopunt)	22/11/2017	/
23	Foto	Orthofoto uit 2014	Toestand in 2014	1:2500	Digitaal (Qgis/Geopunt)	22/11/2017	/
24	Kaart	Centrale archeologische inventaris	Locaties en gebeurtenissen	1:10 000	Digitaal (Qgis/Geo.onroerendergoed.be)	22/11/2017	/
25	Plan	KLIP	Aanwezige nutsleidingen	1:1500	Digitaal (Aron)	11/12/2017	BIJLAGE 5
26	Schema	Tekening	Hypothetische gradiëntzone	/	Analoog (M. Verhoeven et.al.)	/	/
27	Plan	Kadasterplan	Locatie onderzoeksterrein vervolgonderzoek	1:2000	Digitaal (Qgis/Geopunt)	22/11/2017	/
28	Plan	Overzichtsplan	Sleuvenplan bestaande toestand	1:1500	Digitaal (ARON)	11/12/2017	BIJLAGE 6

PLANNEN							
2	Plan	Kadasterplan	Locatie onderzoeksterrein	1:2500	Digitaal (CADGIS)	7/12/2017	BIJLAGE 2
4a	Plan	Ontwerpplan	Situeringsplan	1:1000	Digitaal (Wienerberger)	12/12/2017	BIJLAGE 4a
4b	Plan	Ontwerpplan	Uitvoeringsplan	1:1000	Digitaal (Wienerberger)	12/12/2017	BIJLAGE 4b
5	Plan	KLIP	Aanwezige nutsleidingen	1:1500	Digitaal (Aron)	11/12/2017	BIJLAGE 5
6	Plan	Overzichtsplan	Sleuvenplan bestaande toestand	1:1500	Digitaal (ARON)	11/12/2017	BIJLAGE 6

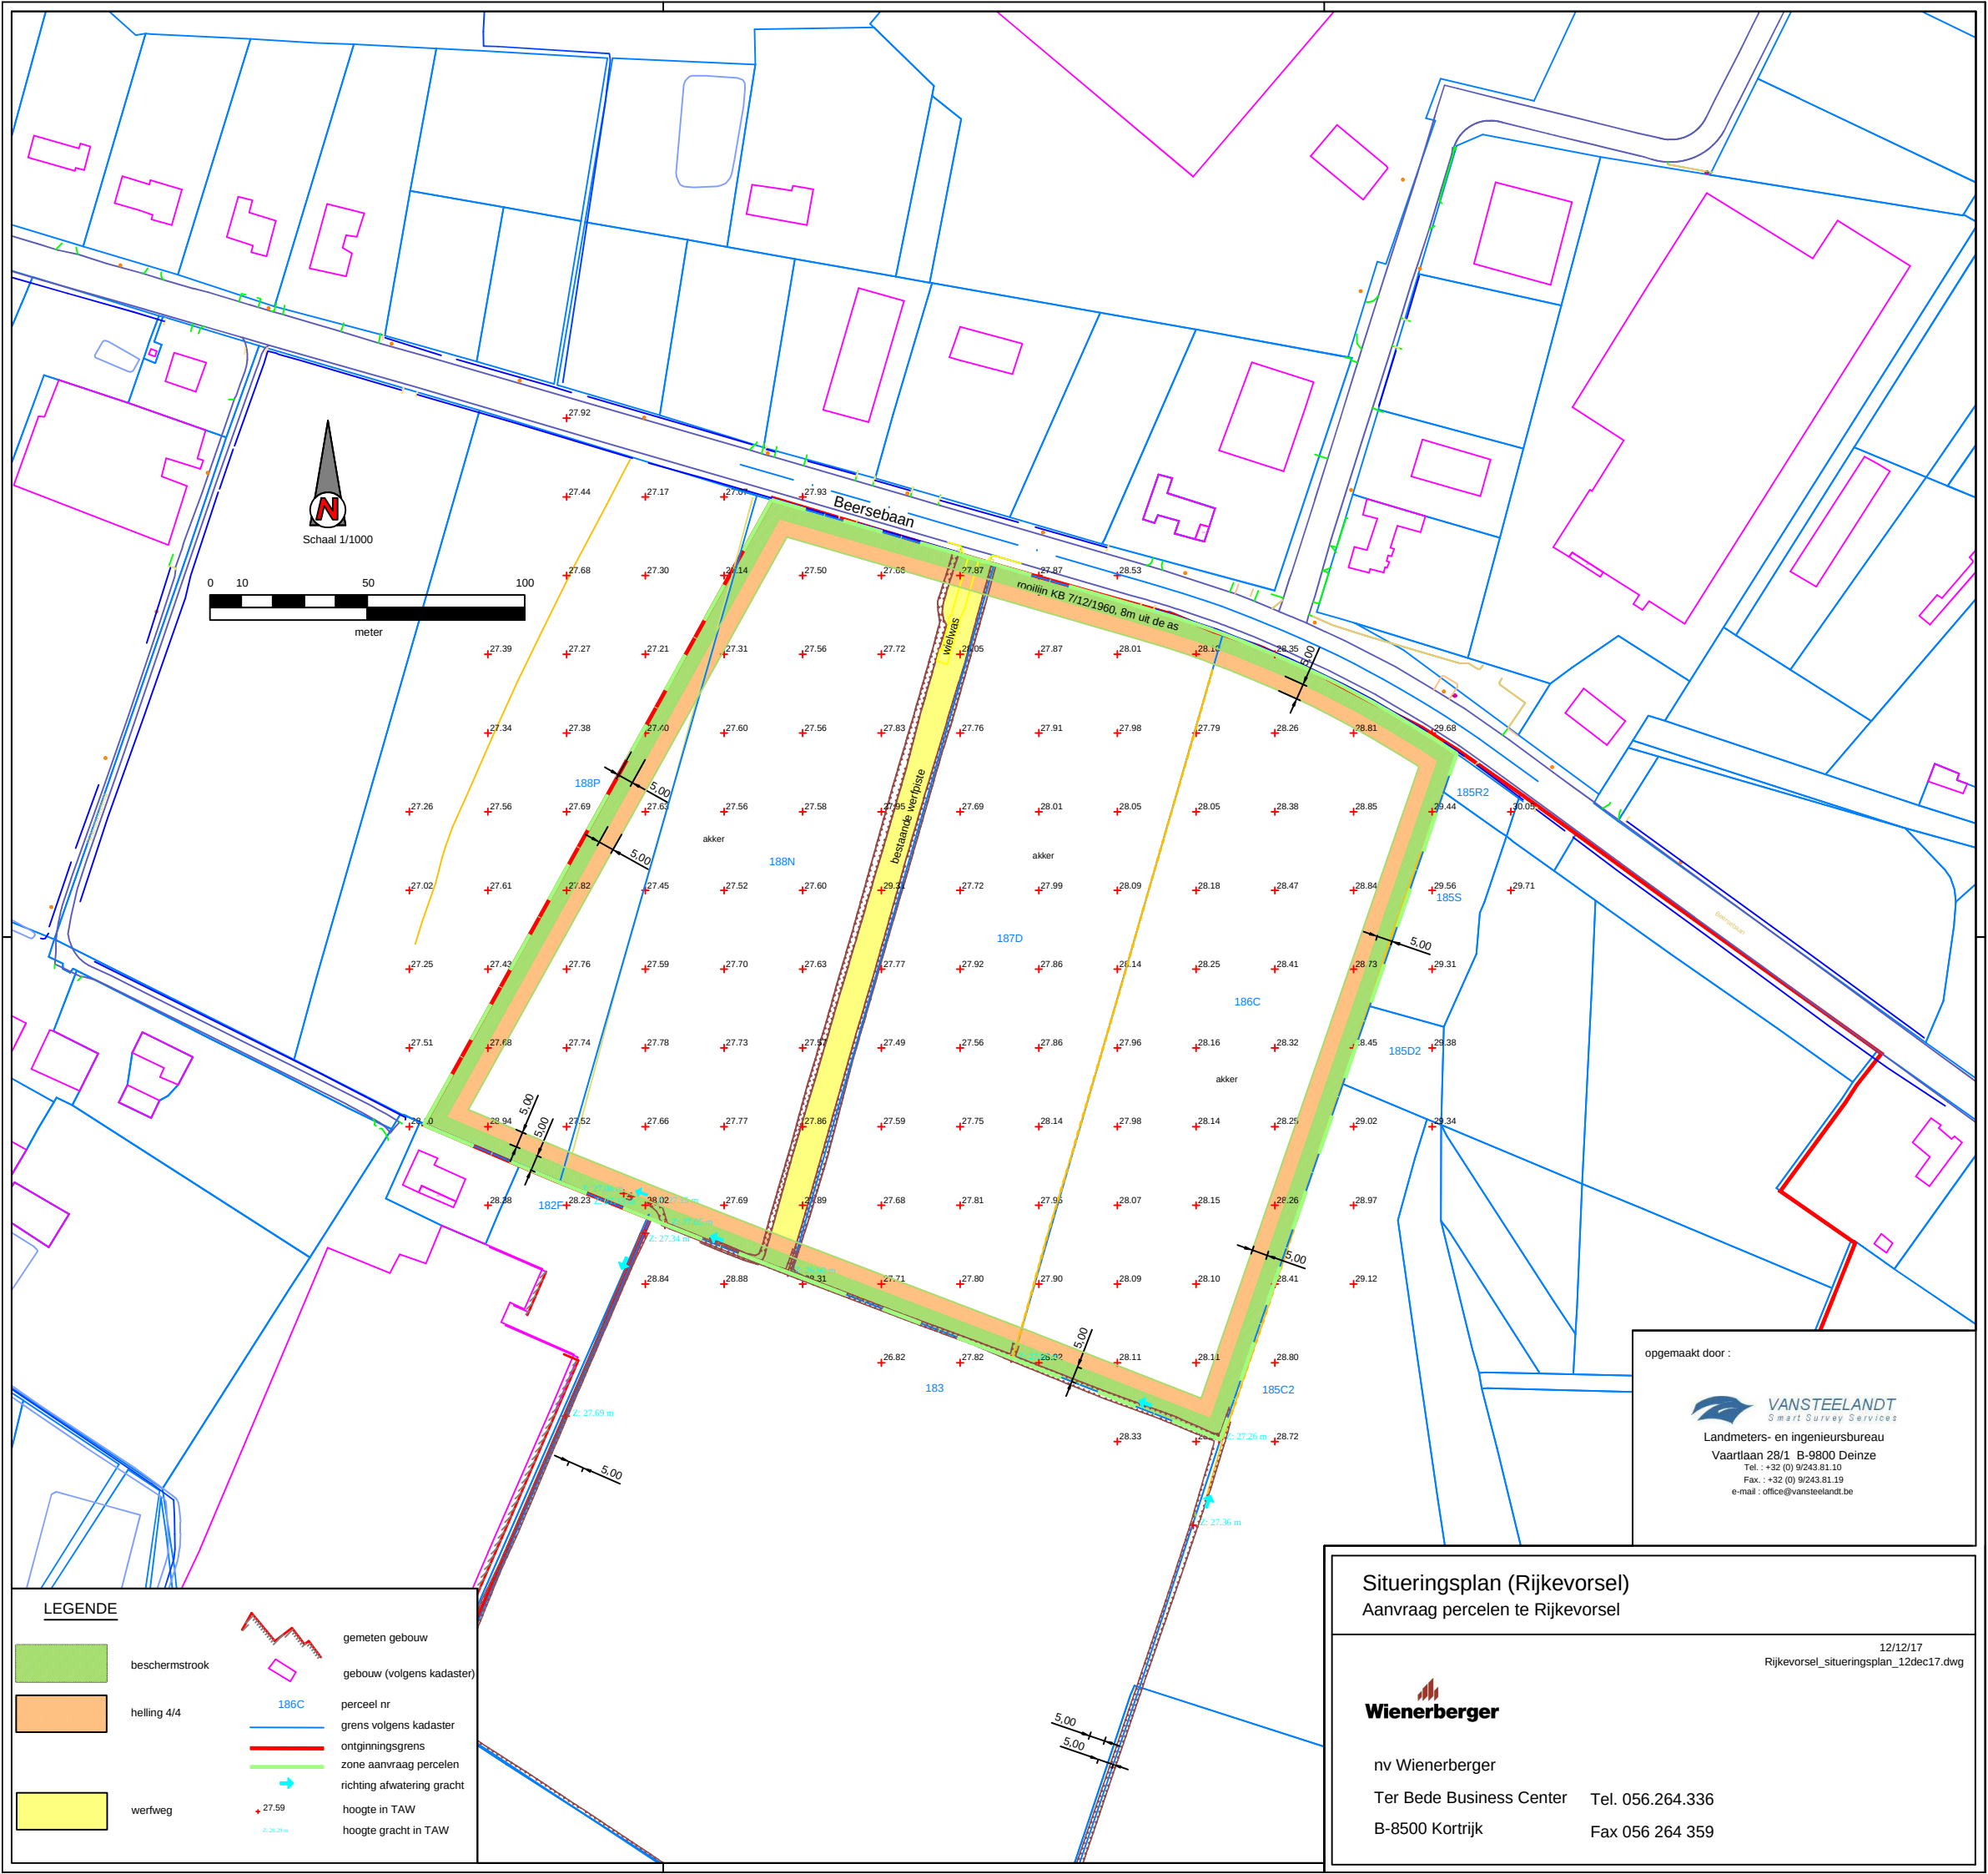

LEGENDE

	beschermstrook		gemeten gebouw
	helling 4/4		gebouw (volgens kadaster)
	werf		perceel nr
			grens volgens kadaster
			ontginningsgrens
			zone aanvraag percelen
			richting afwatering gracht
			hoogte in TAW
			hoogte gracht in TAW

opgemaakt door :

VANSTEEELANDT
Smart Survey Services

Landmeters- en ingenieursbureau
Vaartlaan 28/1 B-9800 Deinze
Tel. : +32 (0) 9243.81.10
Fax. : +32 (0) 9243.81.19
e-mail : office@vansteelandt.be

Situeringplan (Rijkevorschel)
Aanvraag percelen te Rijkevorschel


12/12/17
Rijkevorschel_situeringplan_12dec17.dwg

Wienerberger

nv Wienerberger
Ter Bede Business Center Tel. 056.264.336
B-8500 Kortrijk Fax 056 264 359



	2017K247 RIJ-17-BE	Onderwerp	Datum		Legende					
		Overzichtsplan KLIP-leidingen	December 2017			Projectgebied		Eandis Telecommunications		
	Rijkvorsel - Beersebaan	Schaal 1 : 1500	 075 m			Eandis Electricity		Pidpa Sewer		
						Eandis OilGasChemicals		Pidpa Water		

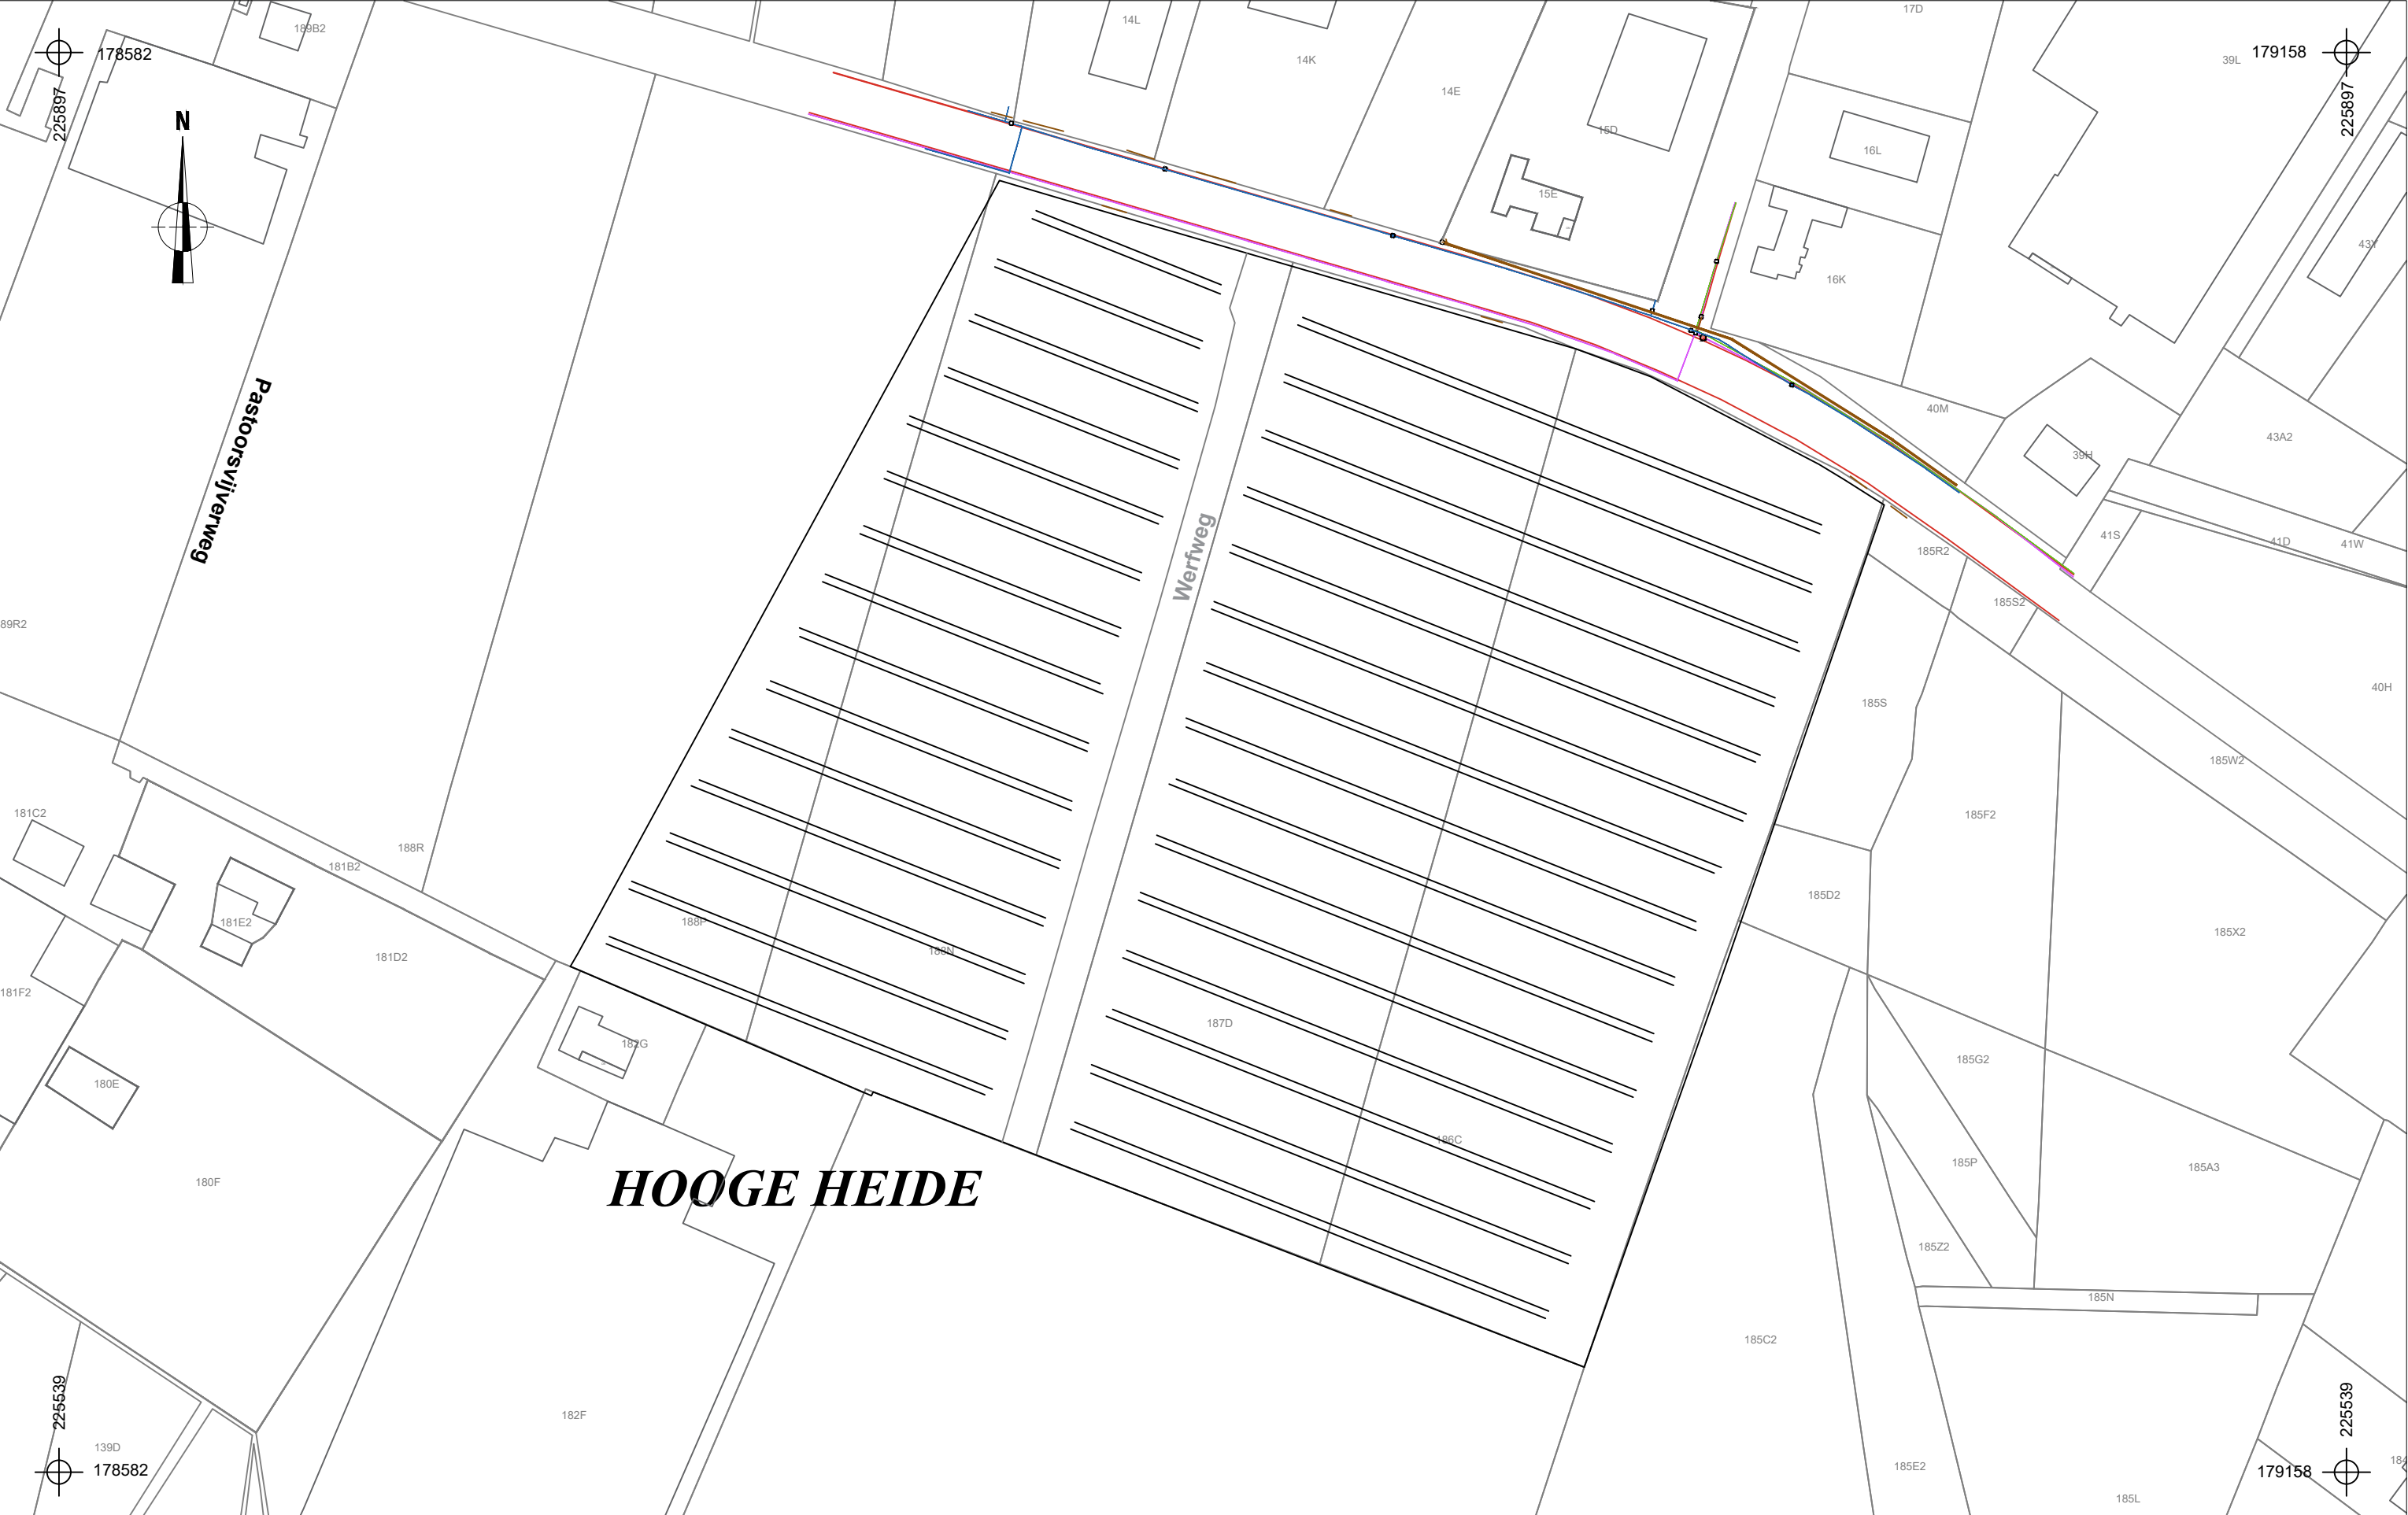

2017K247
RIJ-17-BE

Rijkvorsel -
Beersebaan

Onderwerp

Inplanting proefsleuven op bestaande toestand

Datum

December 2017

Schaal

1 : 1500

0



75 m

Legende



Projectgebied



Eandis Electricity



Eandis
OilGasChemicals



Eandis
Telecommunications



Pidpa Sewer



Pidpa Water



Proefsleuven

