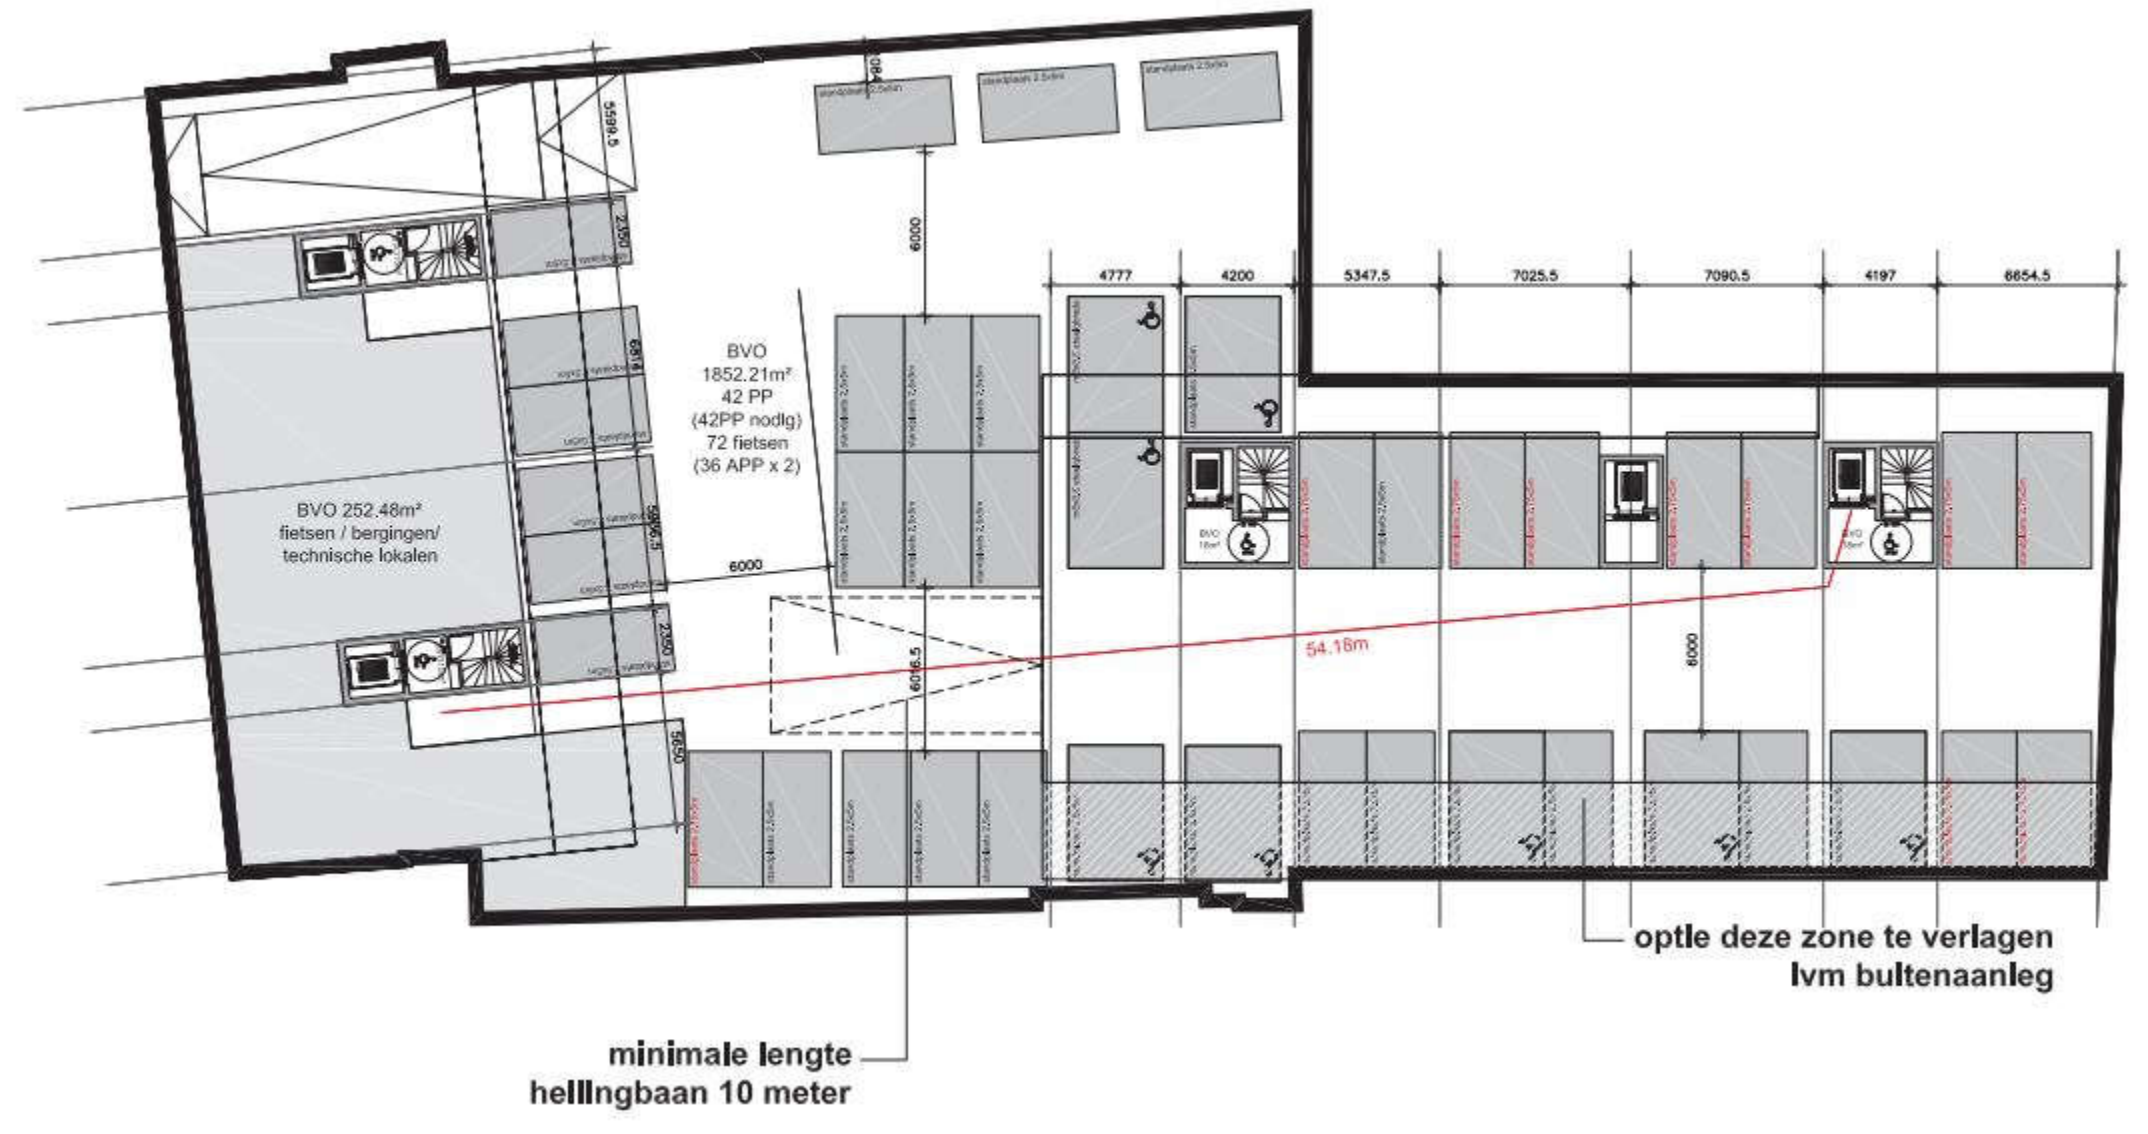

BVO 252.48m²
fietsen / bergingen/
technische lokalen
BVO
1852.21m²
42 PP
(42PP nodig)
72 fietsen
(36 APP x 2)
5599.5
2350
6814
5996.5
2350
5650
6000
6016.5
4777
4200
5347.5
7025.5
7090.5
4197
8654.5
54.16m
6000
minimale lengte
helllngbaan 10 meter
optle deze zone te verlagen
lvm bultenaanleg