


TYPEPROFIEL AAN TE LEGGEN TECHNISCHE WEGENIS


SCHAAL: 1/50

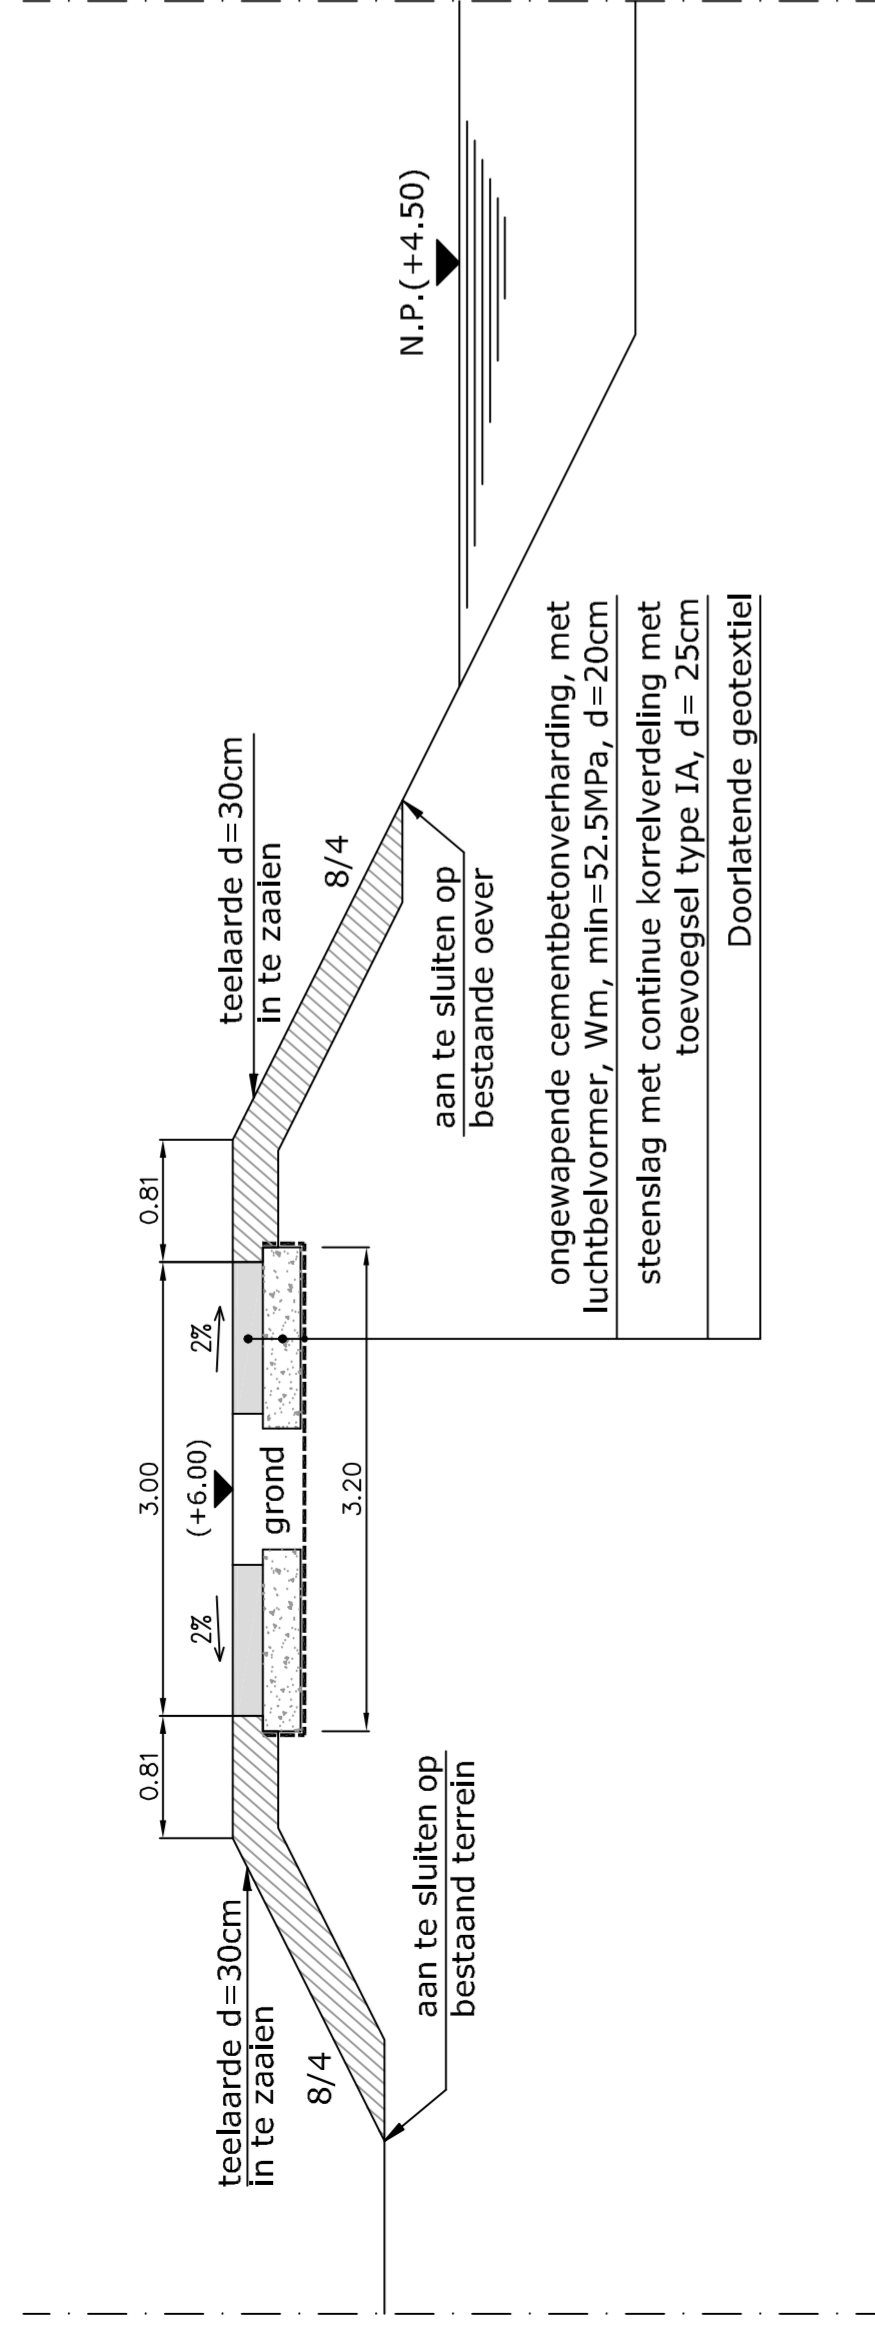

TYPEPROFIEL PLAATSELIJK OEVERHERSTEL


(Volgens aanduiding leidend ambtenaar)

SCHAAL: 1/50

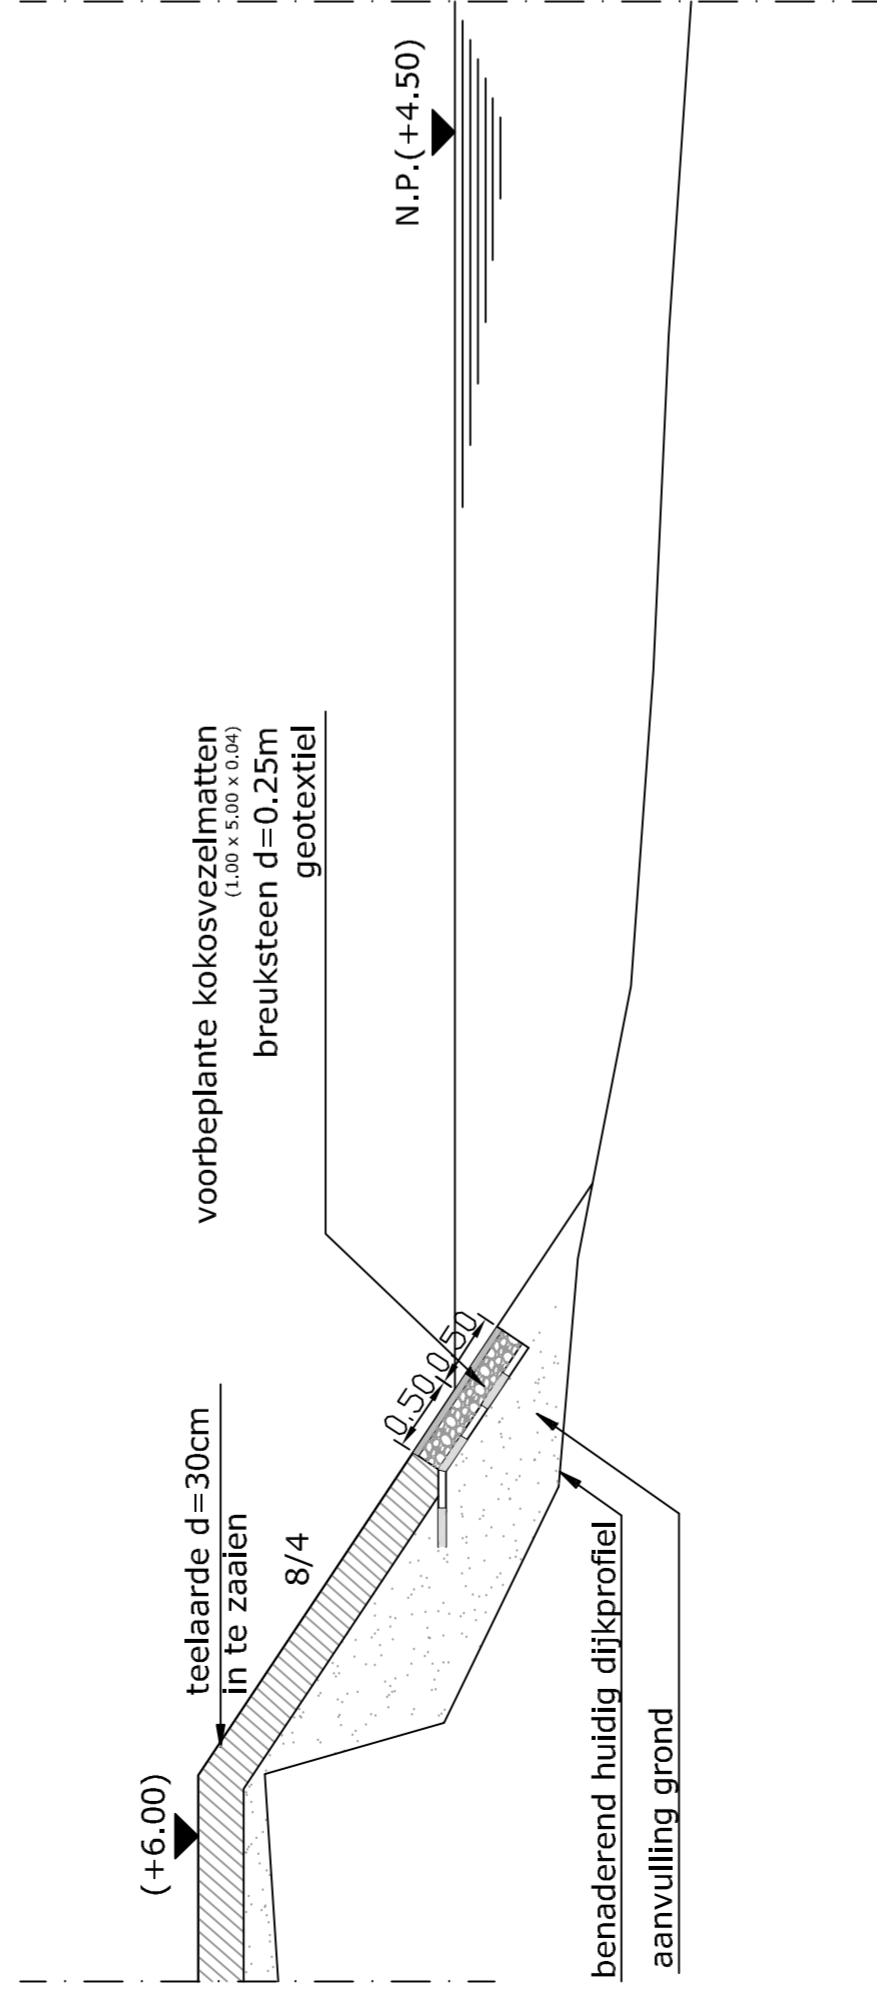

TYPEPROFIEL UITBUIGING THV PERCEEL 909b (ANB)

SCHAAL: 1/50

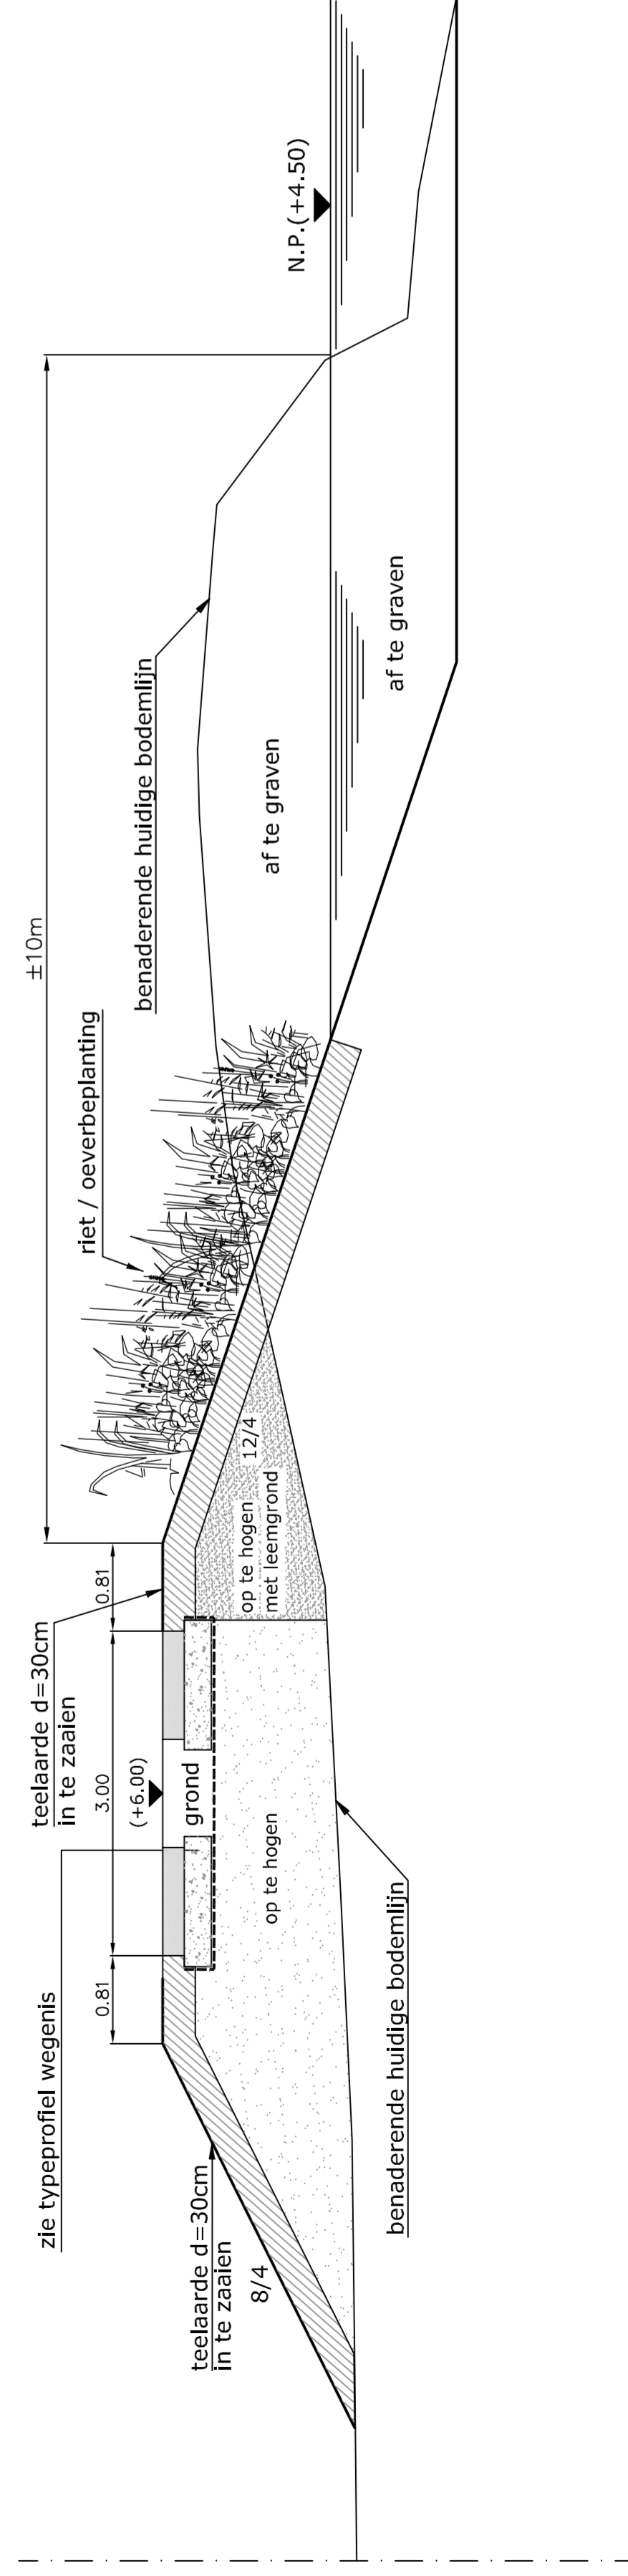

BRONVERMELDINGEN

edigitale versie van topografische kaart 1/10.000, raster, kleur, NGI, (ADVA).

K:\01_Projecten\GD\03_100_001_LOKE_LAANPAD_LO_FASE2\Tekeningen\06_Vergunningaanvraag\03_100_001\02_002_vwg
D3_100001_BA_010_typebousprofielen_20160217.dwg



Waternet en Zeekanaal NV

AFDELING BOVENSCHELDE

GULDENSPORENK 105 - 9820 MERELBEKE
Tel.: 09 292 12 11 - Fax: 09 292 12 72

PLANNUMMER

D3_100_001_BA_4D

VOORGEESTELD DOOR:
M. WILLEMSE, ING. EN ARCHITECT
A. VAN DER WOUDE

ir. CAROLINE BYTBERIER

GETEKEND DOOR:

Voornaam Naam

AANGEBRACHTE WIJZIGINGEN

IND. DATUM KENMERK

A 20/02/15 aanmaak

B 16/06/15 Teelaarde 30cm

C 19/06/15 Technische wegenis in steenlegbehandeling

D 17/02/16 Technische wegenis in 2-sporenpad

E 17/06/16 nieuwe stedenbouwkundige vergunning

ir. AGNES PEIL

GEZIEN EN GOEDGEKEURD OM GEVOEGD TE WORDEN BIJ HET BESTEK NR. 16EGGE/15/13 WILLEBRÖEK, GEDELEGEERD BESTUURDER

ir. LEO CLINCKERS

GENERALISEERDE DURME

Aanleg van technische wegenis langs de LO op de Durme te Lokeren
FASE 2

STEDENBOUWKUNDIGE VERGUNNING

TYPEDWARSPROFIELEN