

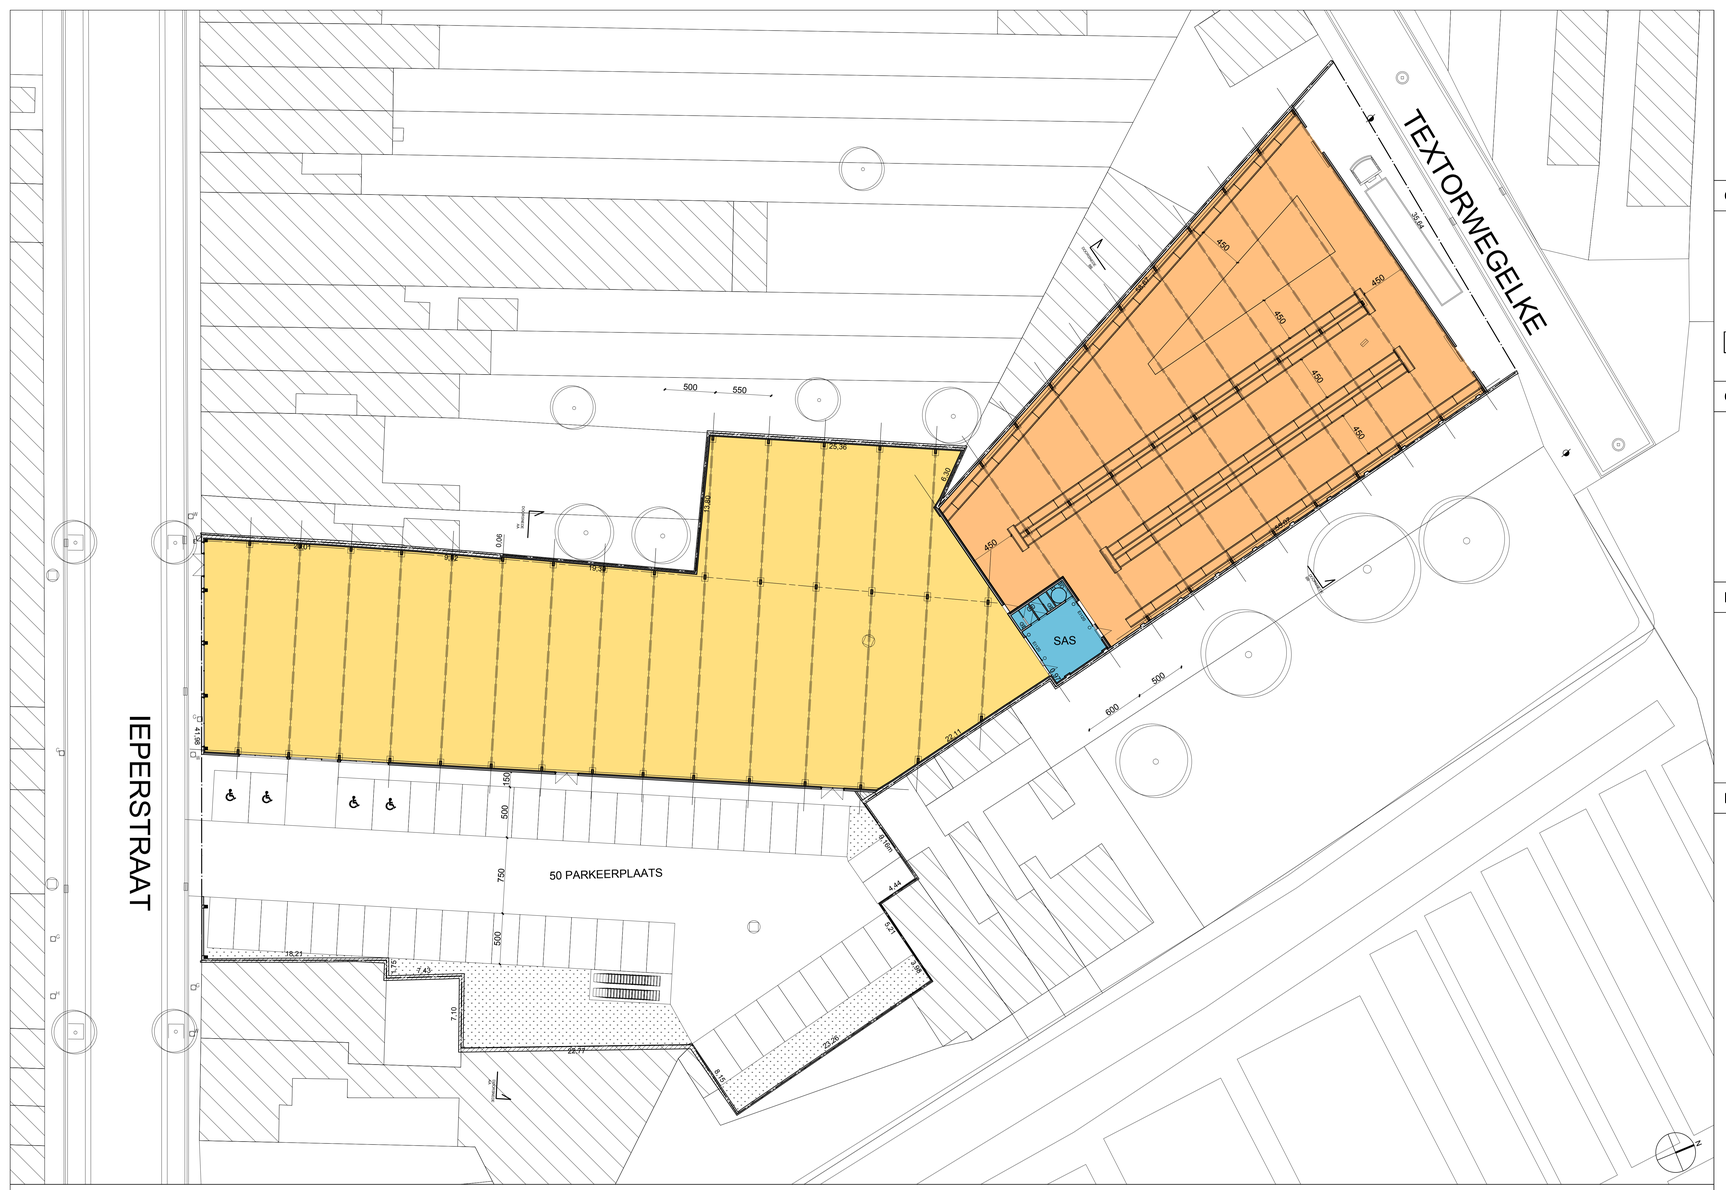



GRONDPLAN 1/200

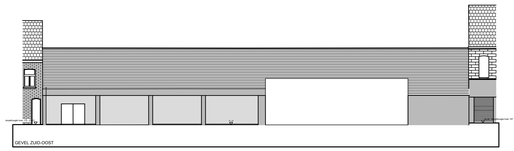


GEVEL 1/200

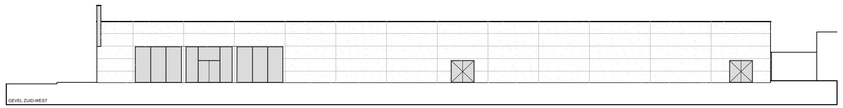

GEVEL 1/200

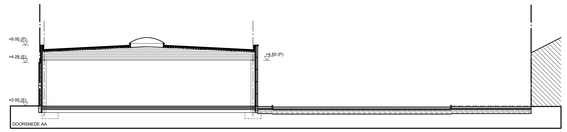

DOORSNEDE 1/200

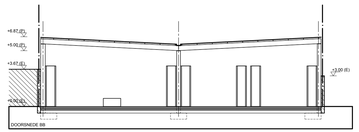

DOORSNEDE 1/200

- WINKEL 1926m²
- SAS + WC 49m²
- BUITENVERKOOP 1338m²

PROVINCIE WEST-VLAANDEREN
STAD MENEN

ONTWERP

BOUWEN VAN EEN HANDELSPAND

Ieperstraat
B - MENEN
KADASTER: 2e afdeling - Sectie A Nrs. 326z13

BOUWHEER

Wilfried Pollet
Kronevoordestraat 47
B - 8610 Kortemark
Tel:

ARCHITECTS

AAVO ARCHITECTS
Burgerlijke vennootschap onder de vorm van een besloten vennootschap met beperkte aansprakelijkheid RPR Kortrijk nr 0467 243 852
Oudenaardseweg, 19
B - 8587 SPIERE-HELKIJN
Tel: +32 56 85 23 23 E-mail: info@aavo.be

DOSSIER NR	17/3441
PLAN	200 A
SCHAAL	1/200
DATUM	19/10/2017

GRONDPLAN
GEVELS
DOORSNEDE

WIJZIGINGEN

INDEX	DATUM
A	19/10/2017
B	
C	
D	
E	
F	
G	