



RAPPORT 537

Nota Riemst, Elderenweg Aanleg van een bufferbekken

Bijlagen

Sebastiaan Augustin & Elke Wesemael
december 2017



BIJLAGEN

Bijlage 1: Periodentabel A4

Bijlage 2: Kadasterplan

Bijlage 3: Afbeeldingenlijst

Bijlage 4: Lijst met afkortingen

Bijlage 5: Inplantingsplan bufferbekken

Bijlage 6: KLIP

Bijlage 7: Inmetingsplan proefputten en proefsleuven

Bijlage 8: Ontwerpplan proefputten en proefsleuven

Bijlage 9: Overzichtsplan met aardkundige eenheden

Bijlage 10: Profielen proefputten en proefsleuven


Bijlage 11: Bodemtransect proefputten

Bijlage 12: Profielbeschrijving proefputten

Bijlage 13: Fotolijst proefputten en proefsleuven

Bijlage 14: Dagrapport proefsleuven

Bijlage 15: Bekrachtiging Gemeente Riemst

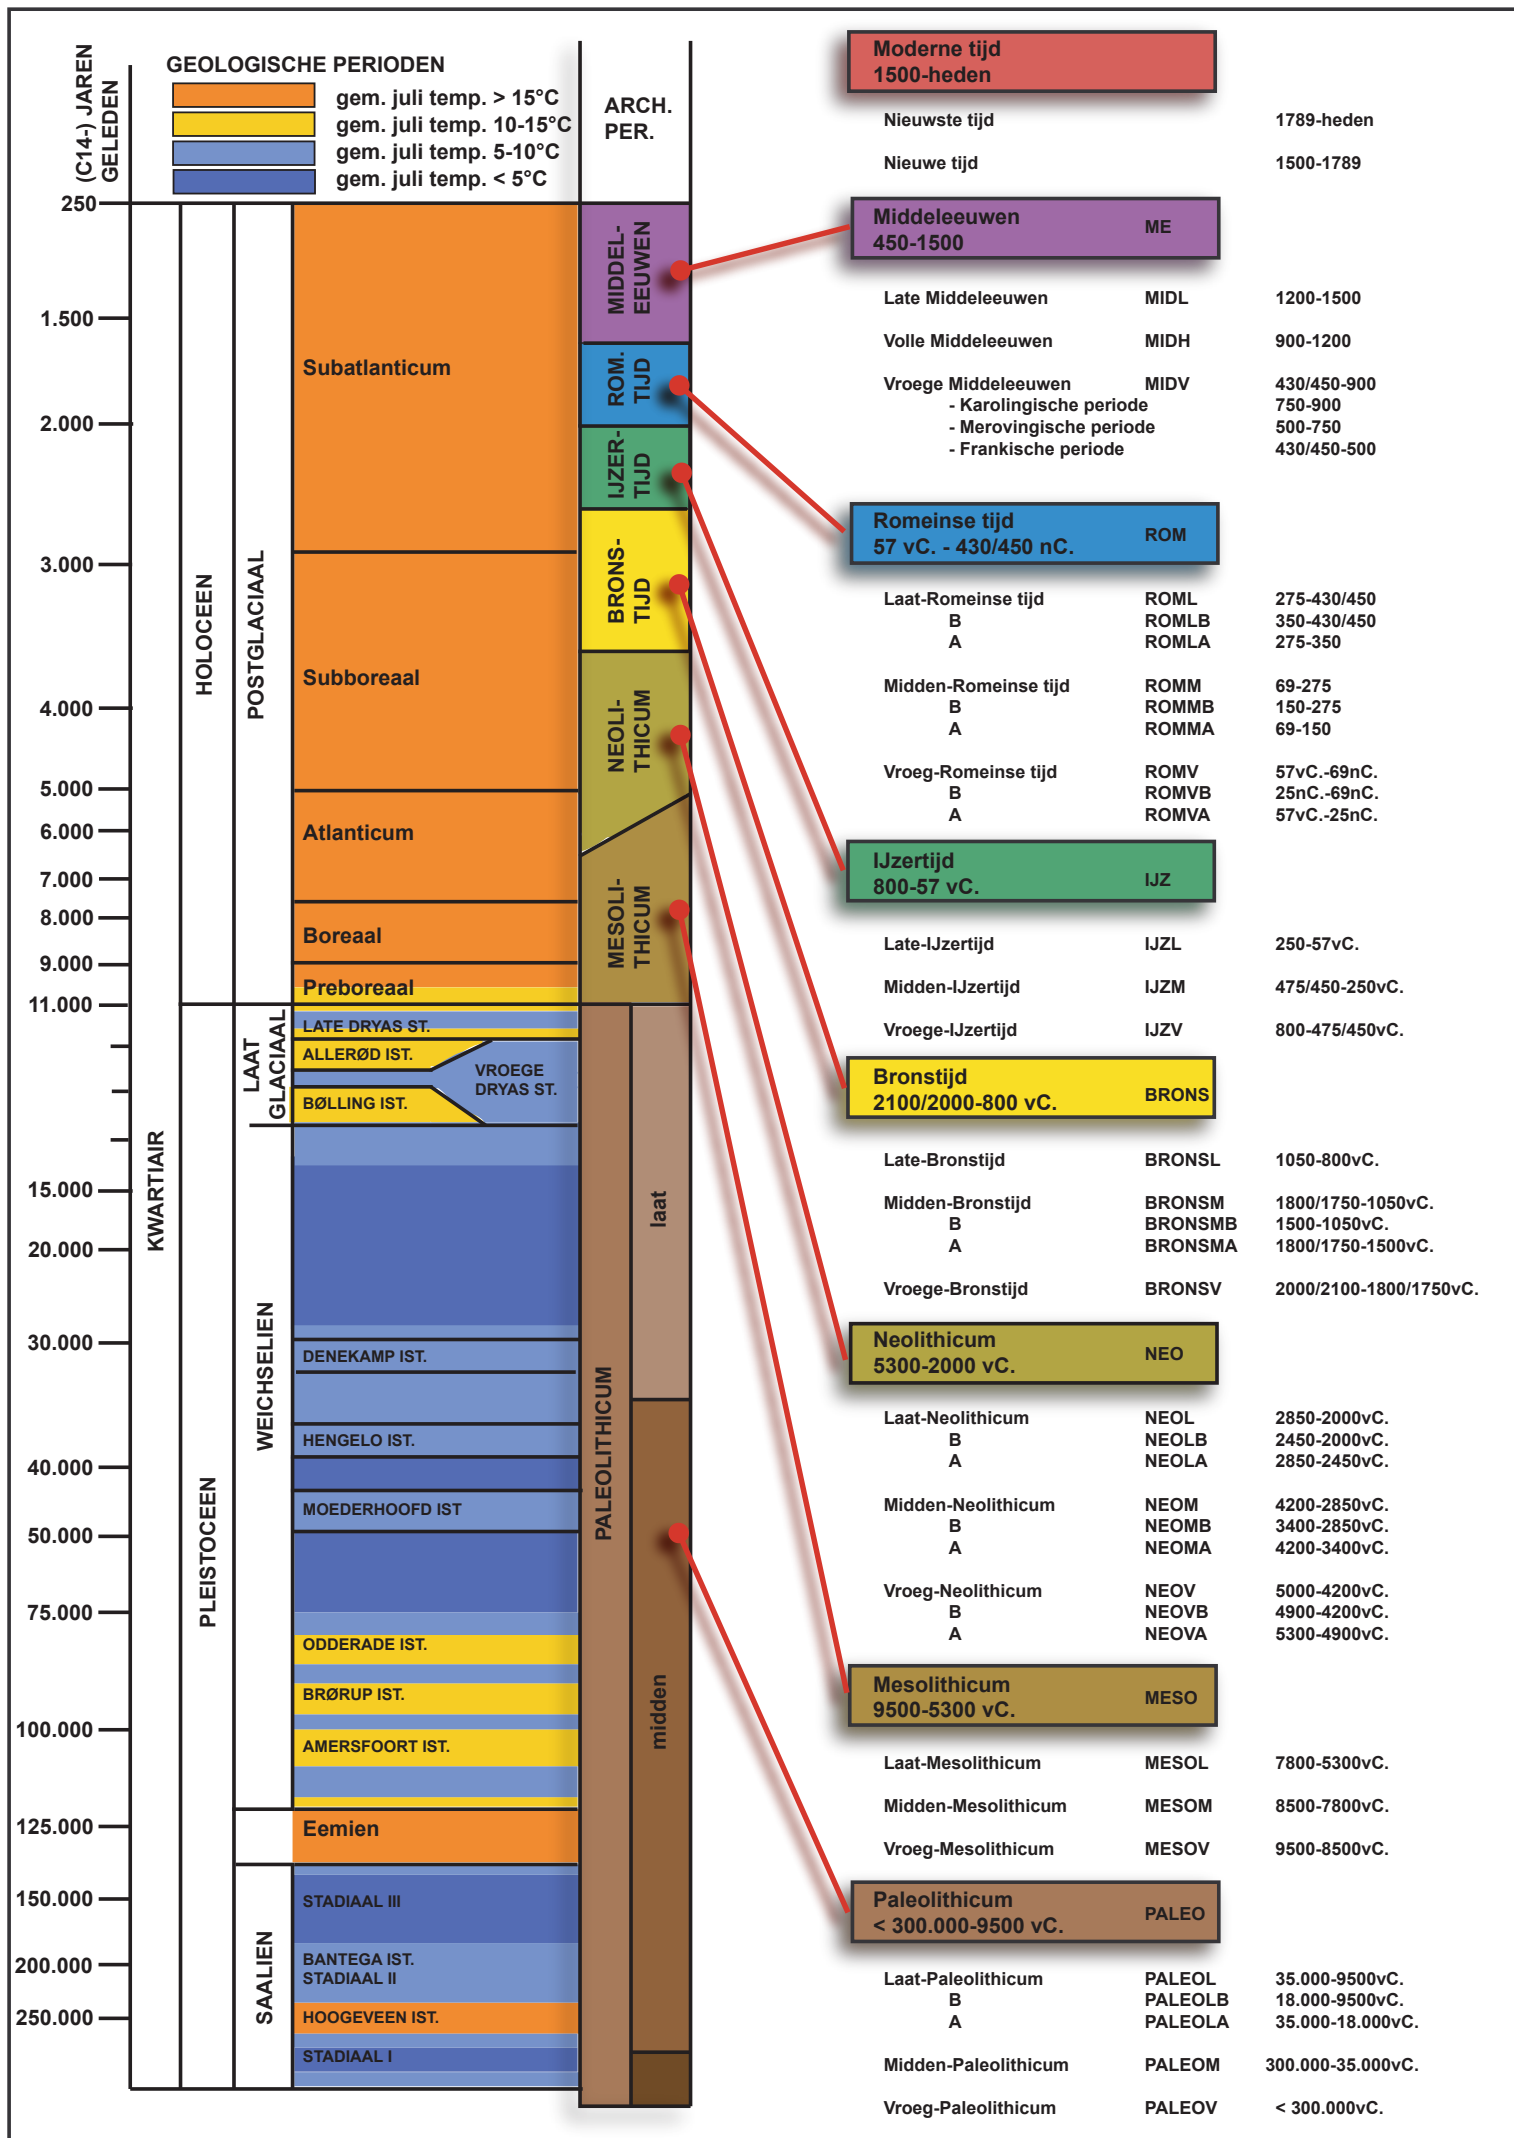

ARON bvba
Archeologisch projectbureau
Neremweg 110 - 3700 Tongeren

Site: Riemst, Elderenweg
Projectnr ARON: RI-17-EL
Projectcode onderzoek: 2017L32

Bron: QGIS/Geopunt 07/12/2017
Digitaal plan, aanmaakschaal 1:2500



Bijlage 2: Kadastraal plan van het onderzoeksgebied (2017L32)

Nr	Type	Soort	Onderwerp	Aanmaakschaal	Aanmaakwijze	Aanmaakdatum	Opmerking
1	Foto	Orthofoto 2017	Locatie onderzoeksterrein	1:2500	Digitaal (Qgis/Geopunt)	7/12/2017	/
2	Plan	Digitaal hoogtemodel	DHM omgeving	1:15 000	Digitaal (Qgis/Geopunt)	7/12/2017	/
3	Kaart	Quartairprofieltypekaart	Quartaire ondergrond	1:15 000	Digitaal (Qgis/Geopunt)	7/12/2017	/
4	Kaart	Bodemkaart	Bodemtypes	1:5000	Digitaal (Qgis/Geopunt)	7/12/2017	/
5	Kaart	Topografische kaart	CAI locaties en gebeurtenissen	1:15 000	Digitaal (Qgis/Geo.onroerendergoed.be)	7/12/2017	/
6	Plan	Inplantingsplan	ontworpen toestand	1:500	Digitaal (Antea Group)	onbekend	Bijlage 5
7	Plan	Dwarsdoorsnede	ontworpen toestand	1:500	Digitaal (Antea Group)	onbekend	Bijlage 5
8	Plan	Kadasterplan	Locatie onderzoeksterrein	1:2500	Digitaal (Qgis/Geopunt)	7/12/2017	Bijlage 2
9	Kaart	Topografische kaart	Locatie onderzoeksterrein	1:2500	Digitaal (Qgis/Geopunt)	7/12/2017	/
10	Plan	Inplantingsplan	sleuven, kijkvenster, profielen en sporen	1:250	Digitaal (AutoCad/Aron)	7/12/2017	/
11	Foto	Profielfoto	PP 1	/	Digitaal (Aron bvba)	7/12/2017	/
12	Foto	Profielfoto	PP 3	/	Digitaal (Aron bvba)	7/12/2017	/
13	Foto	Profielfoto	PP 4	/	Digitaal (Aron bvba)	7/12/2017	/
14	Plan	Profielputten	geregistreerde aardkundige eenheden	1:200	Digitaal (Aron bvba)	12/12/2017	Bijlage 9
15	Plan	Boringen	geregistreerde aardkundige eenheden	onbekend	Digitaal (ArcheoPro)	onbekend	/

Plannen

2	Plan	Kadasterplan	Locatie onderzoeksterrein	1:2500	Digitaal (Qgis/Geopunt)	7/12/2017	Bijlage 2
5	Plan	Inplantingsplan	bufferbekken	1:500	Digitaal (Antea Group)	onbekend	Bijlage 5
6	Plan	KLIP	aanwezige kabels en nutsleidingen	1:250	Digitaal (Dbv- architecten)	7/12/2017	Bijlage 6
7	Plan	Inmetingsplan	proefsleuven	1:250	Digitaal (AutoCad/Aron)	7/12/2017	Bijlage 7
8	Plan	Ontwerpplan	proefsleuven	1:250	Digitaal (AutoCad/Aron)	7/12/2017	Bijlage 8
9	Plan	Overzichtsplan	geregistreerde aardkundige eenheden	1:200	Digitaal (AutoCad/Aron)	12/12/2017	Bijlage 9
11	Plan	Overzichtsplan	Bodemtransect	1:200	Digitaal (AutoCad/Aron)	12/12/2017	Bijlage 11

Kleur:

Blauw	BL
Bruin	BR
Donker (kleur)	DO
Geel	GE
Gevlekt	VL
Grijs	GR
Groen	GRO
Leemkleurig	LE
Licht (kleur)	LI
Mergelkleur	ME
Oranje	OR
Paars	PA
Roest(kleurig)	ROE
Rood	RO
Wit	WI
Zwart	ZW

Samenstelling:

Baksteen	Ba
Breuksteen	Bs
Grind	Gr
Hout	Ho
Houtskool	Hk
Kalk	Ka
Kalksteen	Ks
Kei	Kei
Kiezel	Kz
Klei	Kl
Leem	Le
Leisteen	Lei
Mergel	Me
Moederbodem	Moe
Mortel	Mo
Natuursteen	Ns
Dakpan	Dp
Silex	Si
Slak	Sl
Steenkool	Sk
Verbrand	Vb
Zand	Za
Zandsteen	Zs
Zavel	Zv
IJzeroxide	Fe
Fosfaat (groene band)	Ff
Mangaan	Mn

Hoeveelheid:

Zeer weinig	zw
Weinig	w
Matig	m
Veel	v
Zeer veel	zv

Periodes:


Bronstijd	BRONS
- Vroege Bronstijd	BRONSV
- Midden Bronstijd	BRONSM
- Late Bronstijd	BRONSL
IJzertijd	IJZ
- Vroege IJzertijd	IJZV
- Midden IJzertijd	IJZM
- Late IJzertijd	IJZL
Romeins	ROM
- Vroeg Romeins	ROMV
- Midden Romeins	ROMM
- Laat Romeins	ROML
Middeleeuwen	MID
- Vroege Middeleeuwen	MIDV
- Volle Middeleeuwen	MIDH
- Late Middeleeuwen	MIDL
- Post Middeleeuwen	MIDP

Materiaalcategorie:

Glas	GL
Keramik	AW
Metaal	ME
Mortel	MO
Organisch	OR
Pleisterwerk	PL
Terracotta	TC
Steen	ST

Aardewerk:

Dikwandig (ROM)	DW
Dikwandig amfoor (ROM)	AM
Dikwandig dolium (ROM)	DO
Dikwandig wrijfschaal (ROM)	MO
Gebronsd (ROM)	GB
Geglazuurd (MID)	+ GL
Geverfd (ROM)	GV
Gladwandig (ROM)	GW
Grijsbakkend (MID)	GRIJS
Handgevormd	HA
Kurkwaar	KU
Maaslands witbakkend (MID)	MAAS-TG1
Maaslands roodbakkend (MID)	MAASL-TG3
Pompejaans rood (ROM)	PR
Porselein	PORS
Protosteengoed (MID)	PSTG
Roodbakkend (MID)	ROOD
Roodbeschilderd (MID)	RBES
Ruwwandig (ROM)	RW
Steengoed (MID)	STG
Terra nigra (ROM)	TN
Terra rubra (ROM)	TR
Terra sigillata (ROM)	TS
Lowlands (ROM)	LOW
Witbakkend (MIDP)	WIT

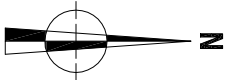


Parking



2017L32 RI-17-EL	Onderwerp		Datum		Legende						
	Overzichtsplan KLIP-leidingen			December 2017							
							Projectgebied		InfraSite Sewer		Watergroep Water
Riemst - Elderenweg	Schaal 1 : 250			InfraSite Electricity		InfraSite Telecommunications		Proximus Telecommunications			
				InfraSite Oil/Gas/Chemicals		InfraSite Cross Theme					




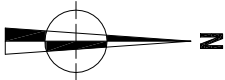

Nr.363/C




2017L32 RI-17-EL	Onderwerp		Datum		Legende	
	Proefsleuvenplan op bestaande toestand		December 2017	
	Riemst - Elderenweg	Schaal 1 : 250	
	
			Projectgebied		InfraSite Sewer		Watergroep Water		PP1	
InfraSite Electricity			InfraSite Telecommunications		Proximus Telecommunications		Proefputnummer	
	</

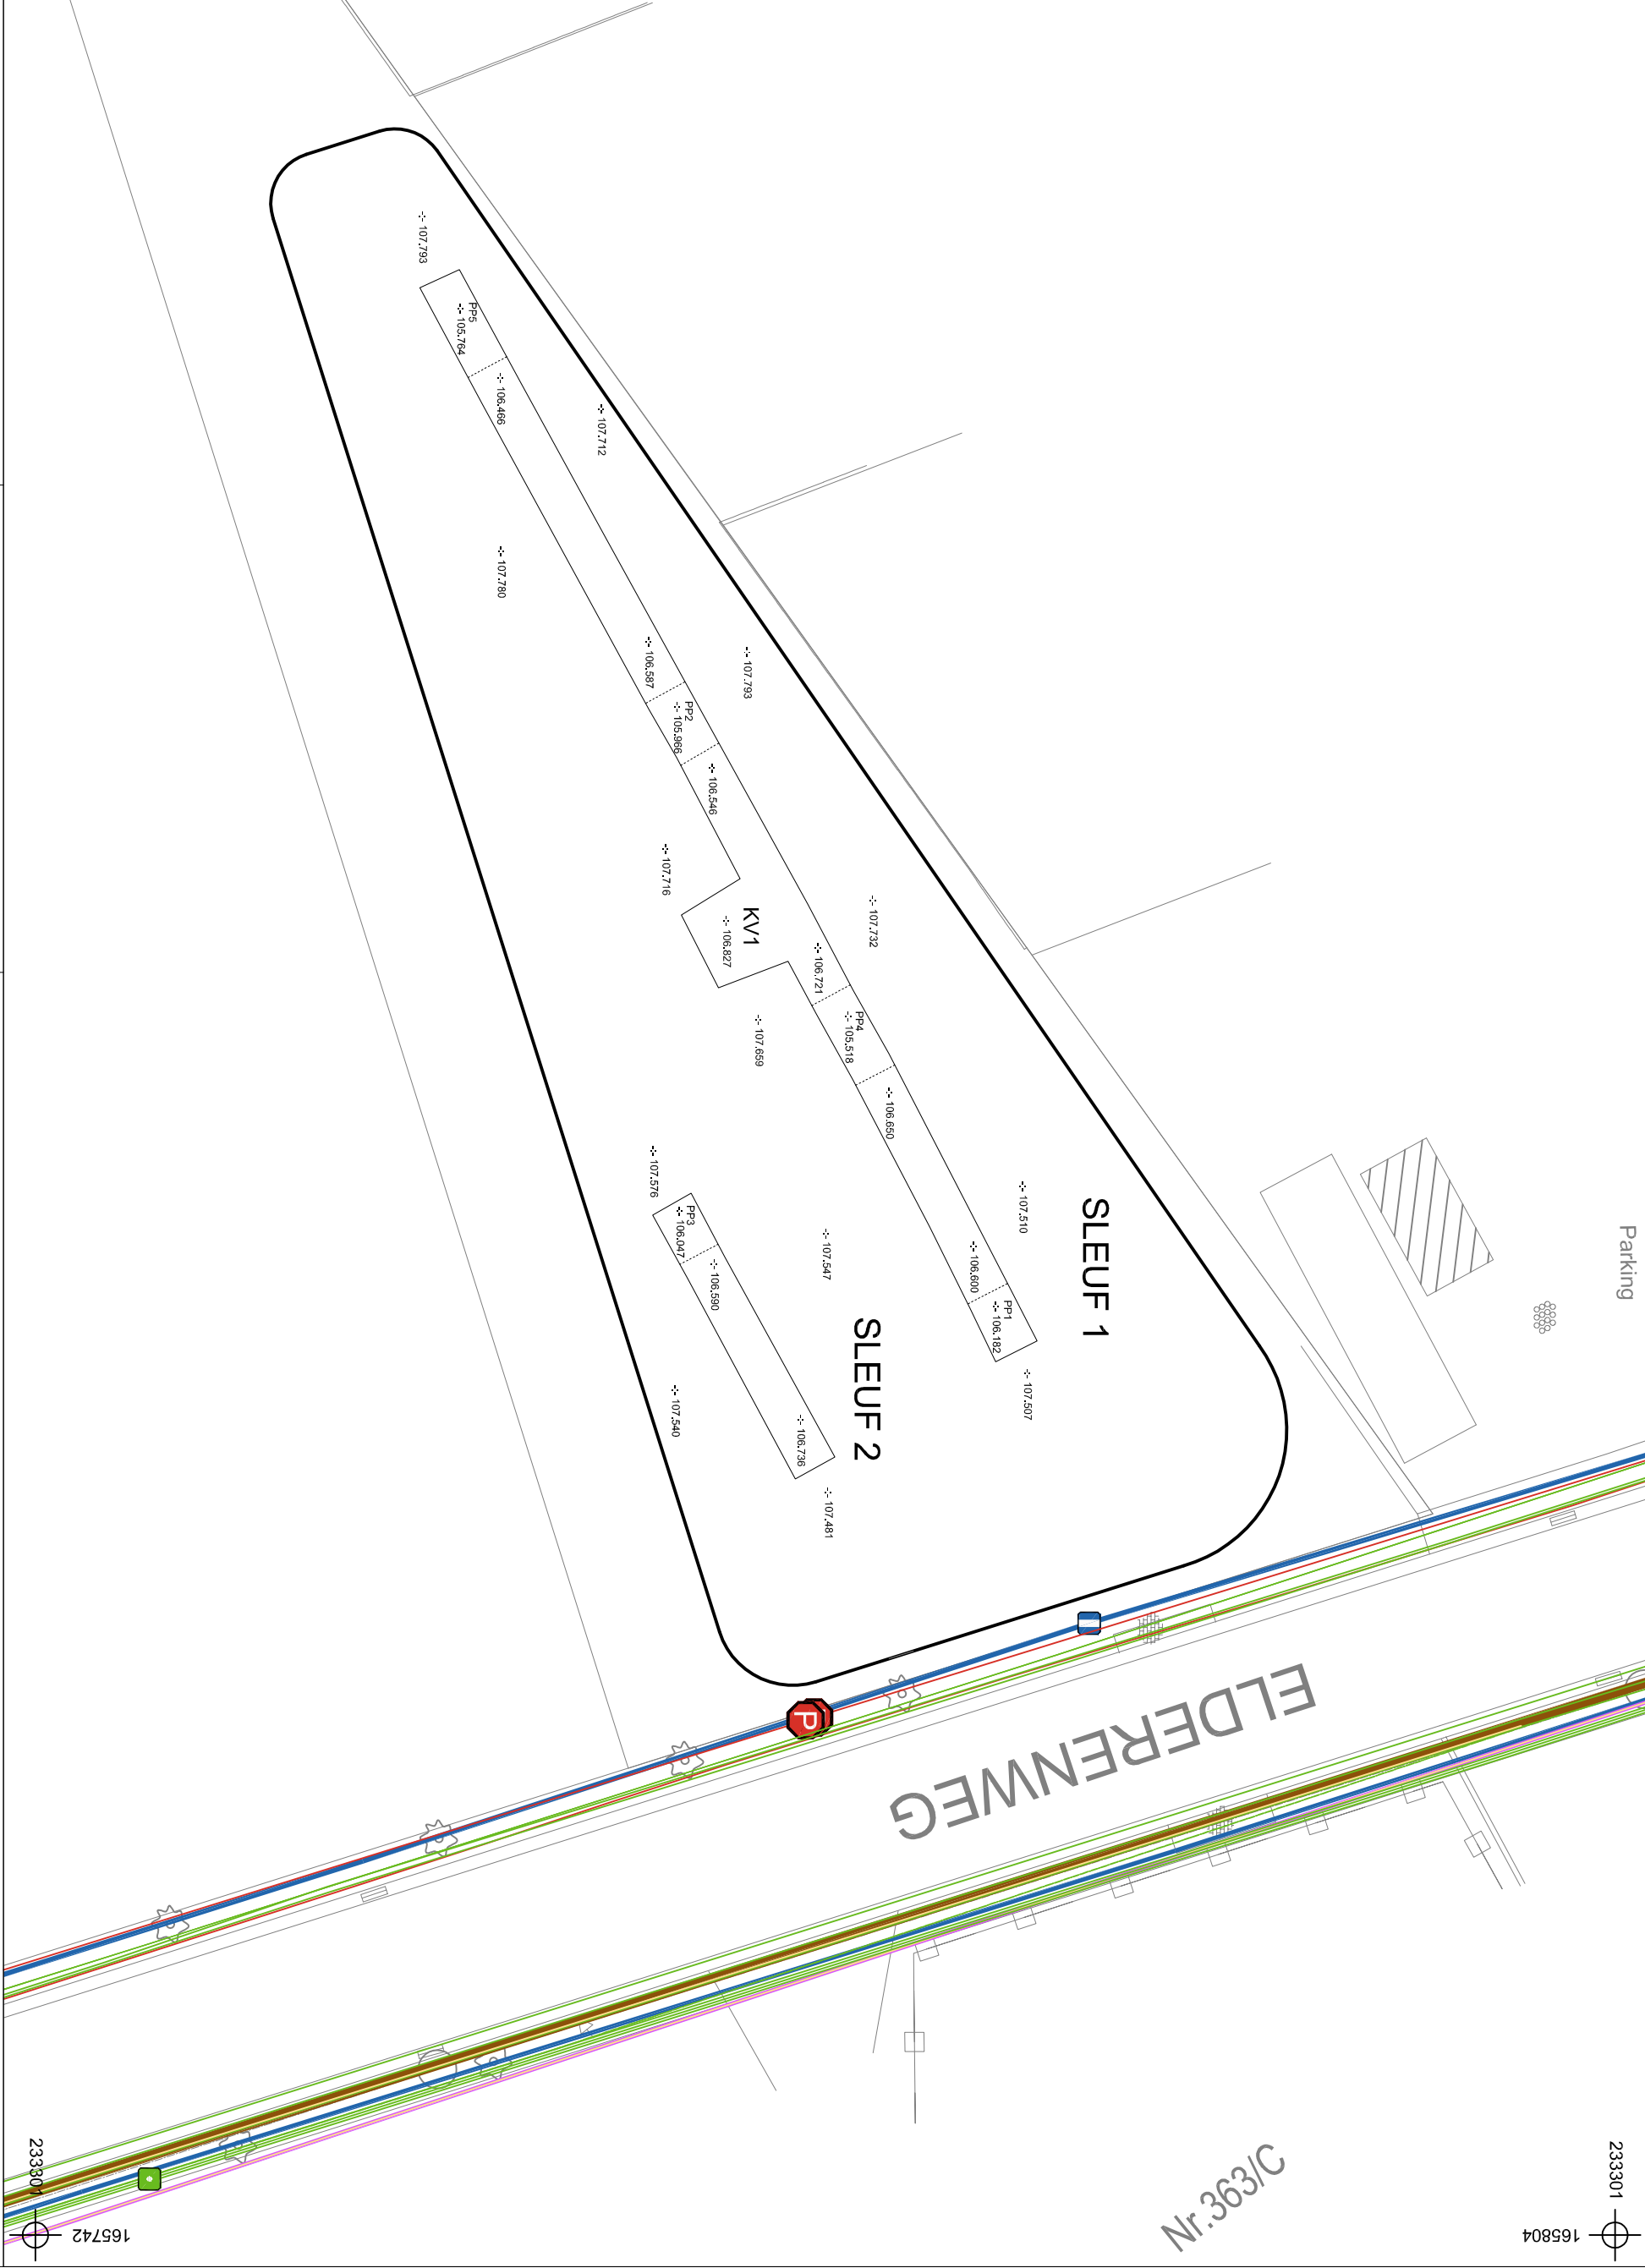

233202


165804

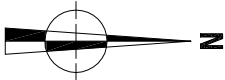

233301

165804

Nr.363/C

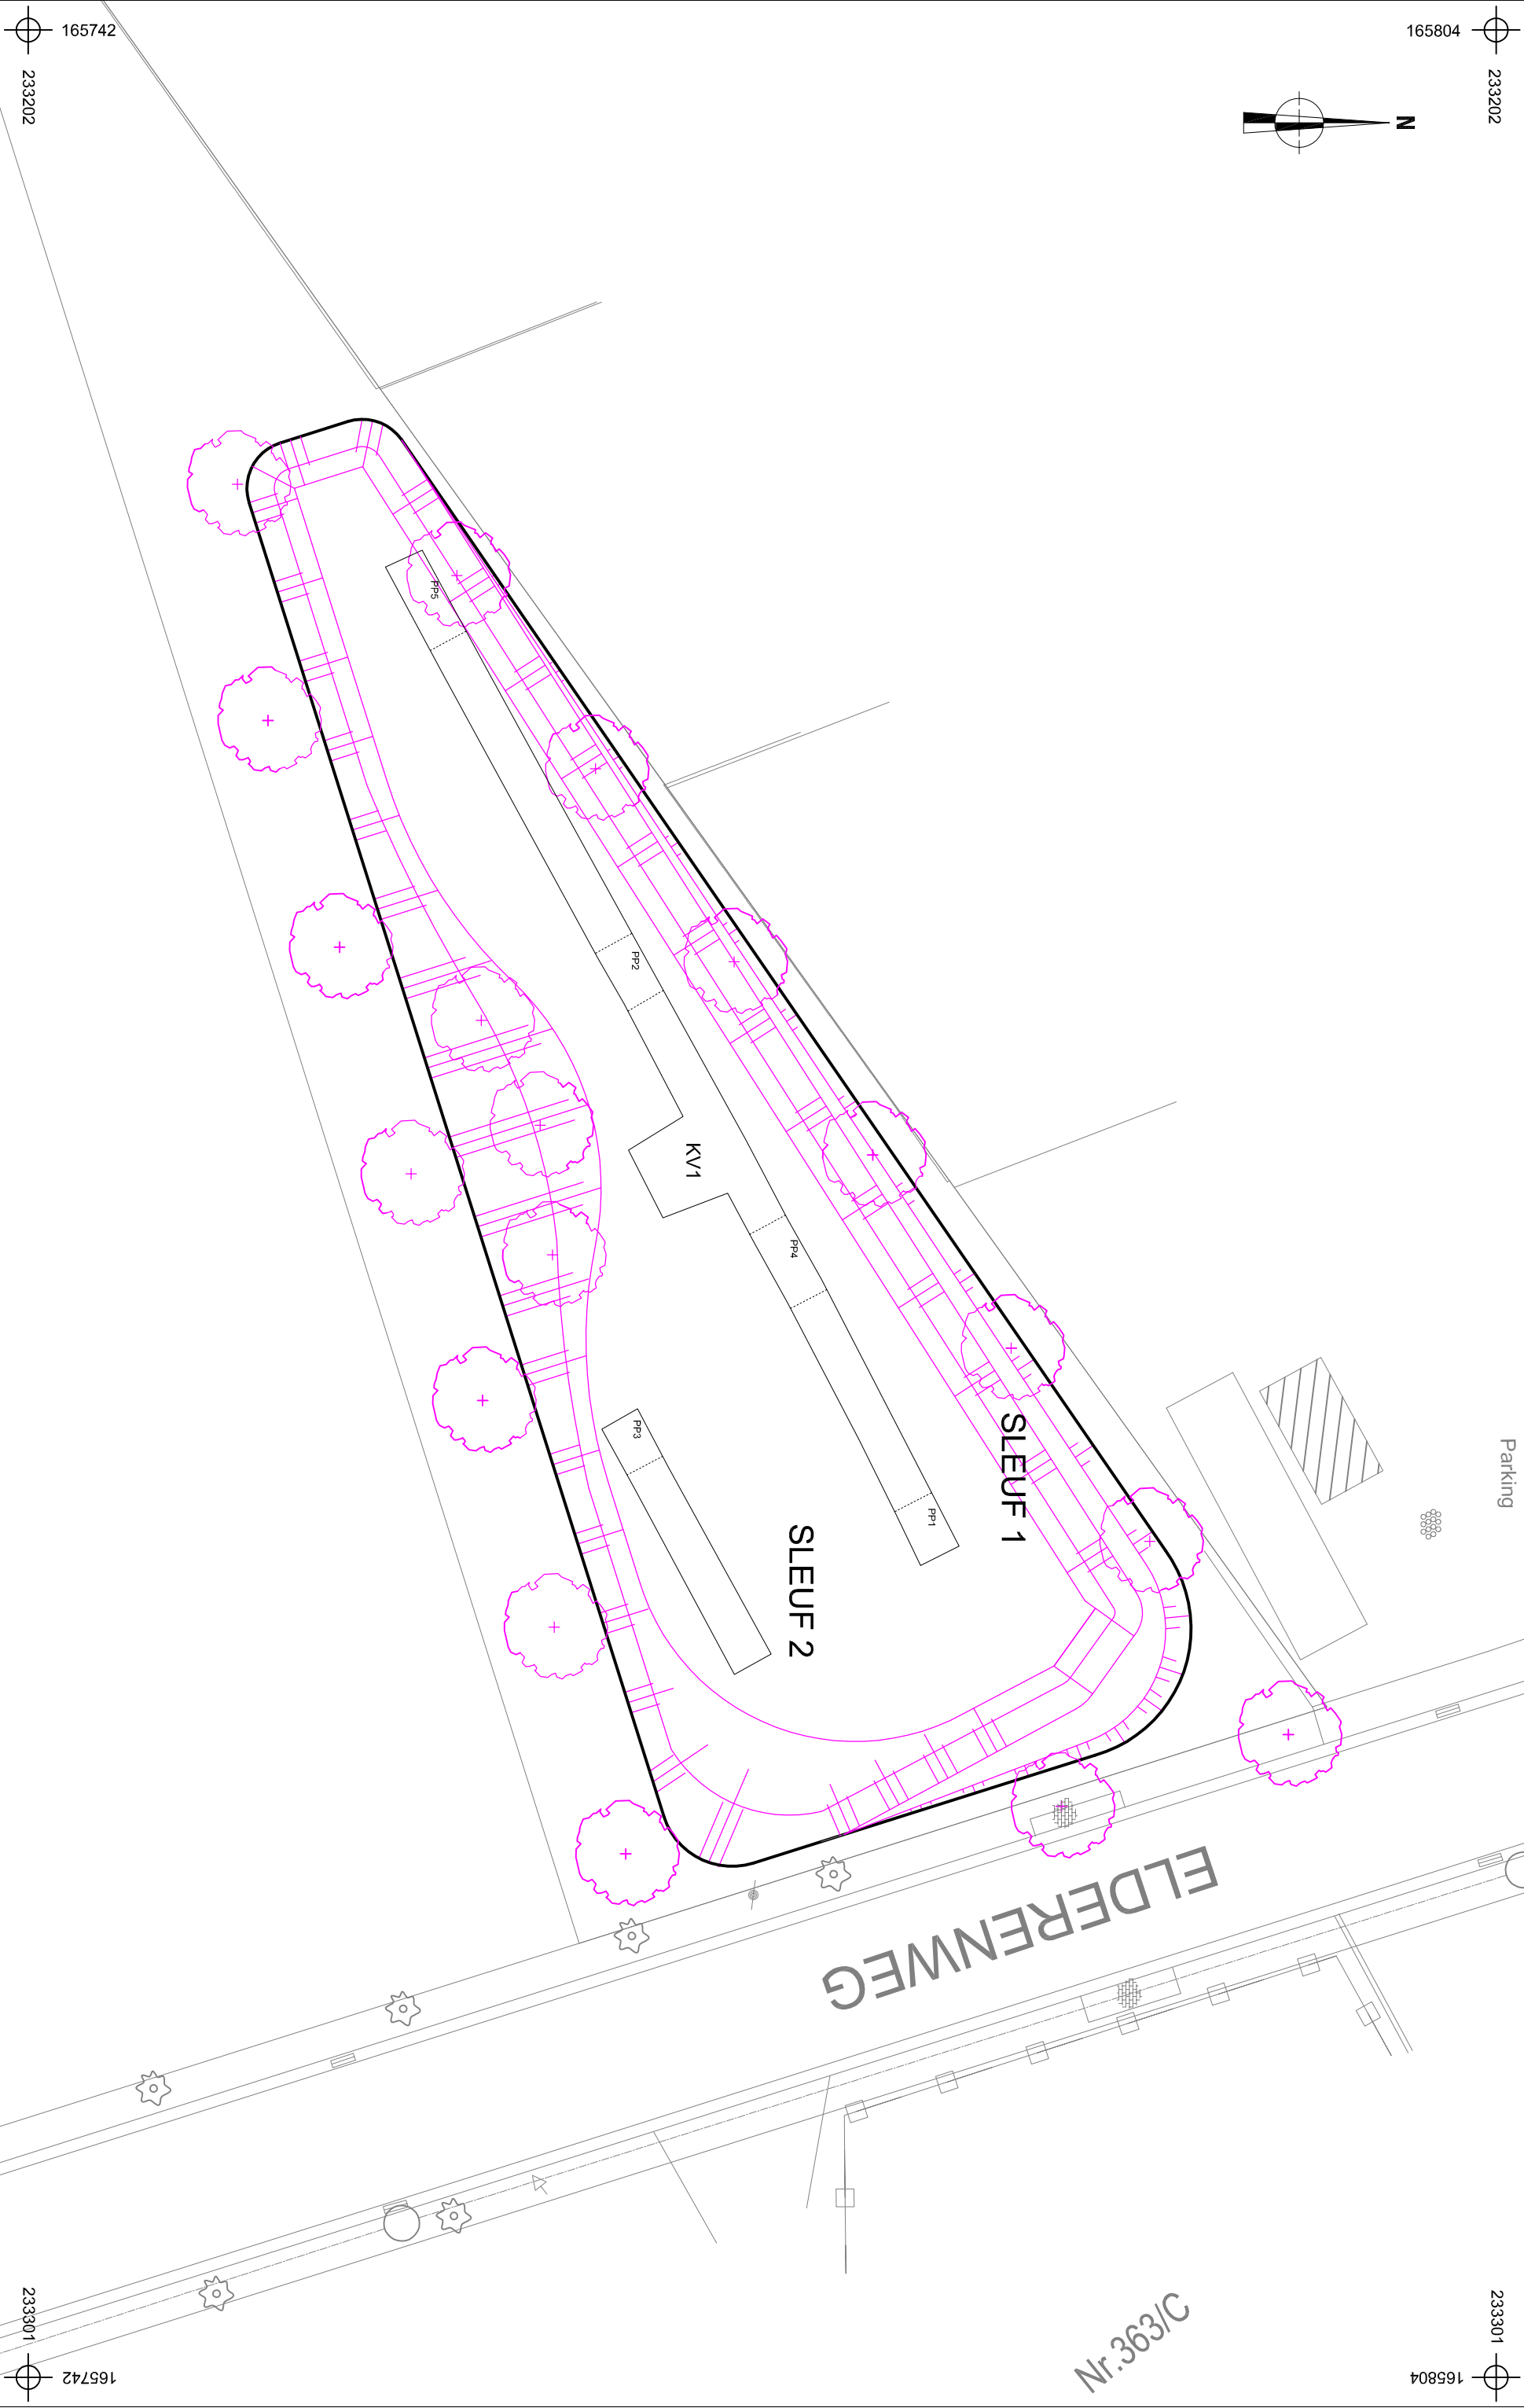

165742

233202

165742

233301



2017L32
RI-17-EL

Riemst -
Elderenweg

Onderwerp

Proefsleuvenplan op ontworpen toestand

Datum

December 2017

Legende

Projectgebied

PP1

Proefputnummer



Ontwerp

0

12,5 m

1 : 250

Schaal

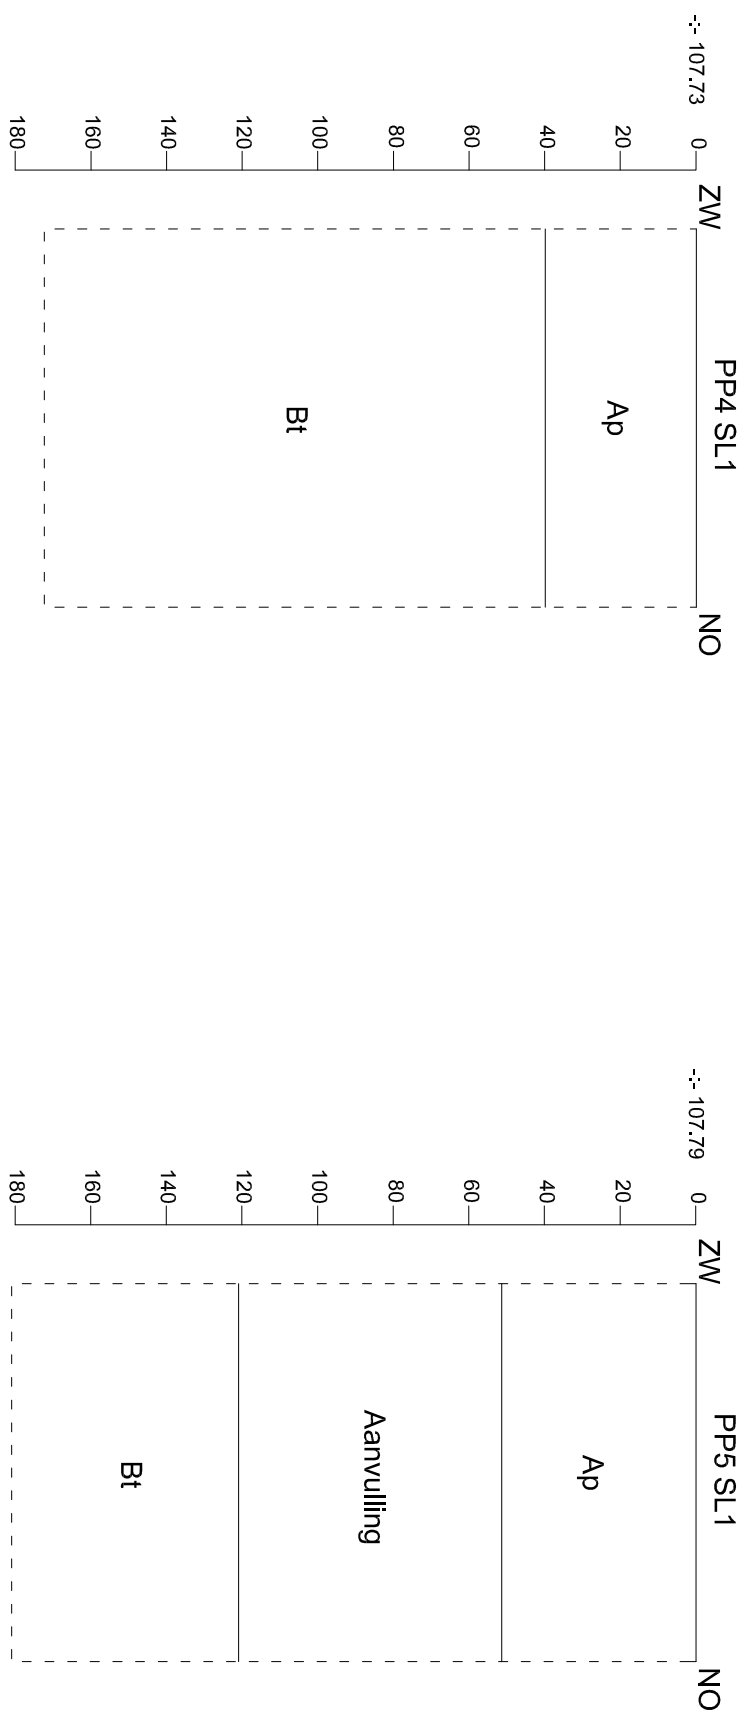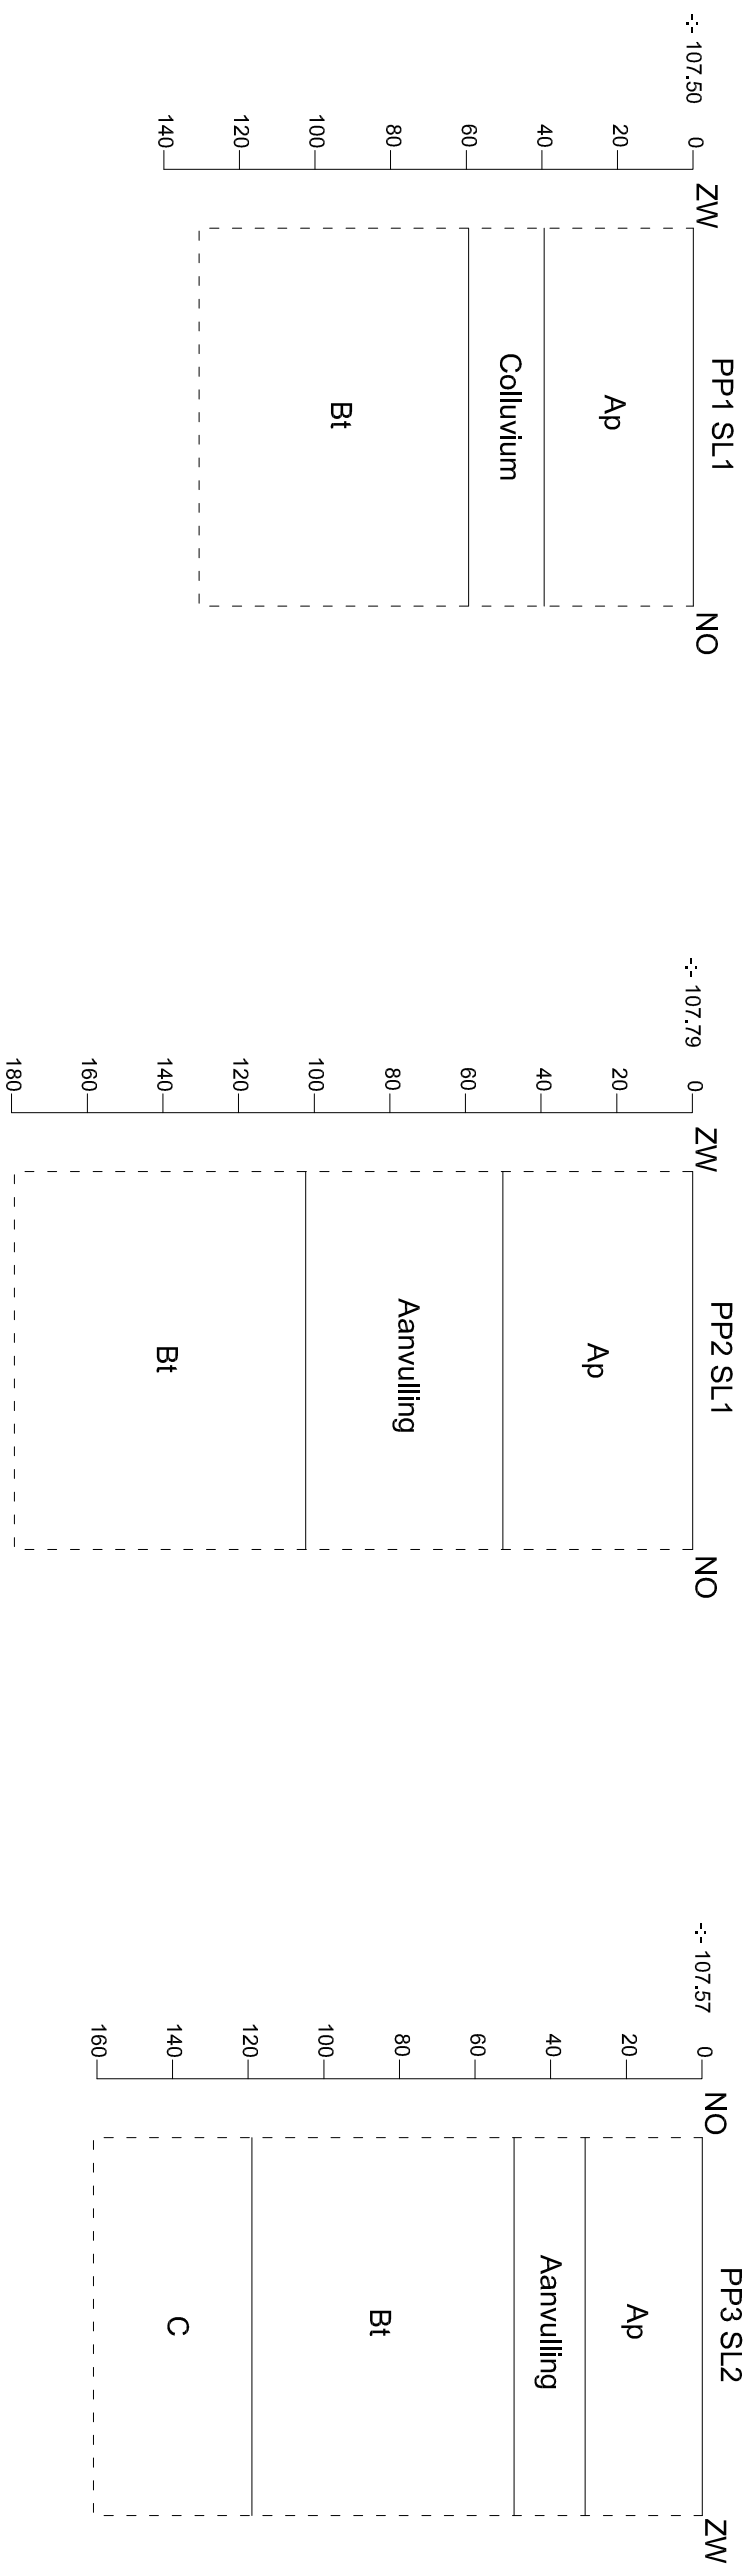

	2017L32 RI-17-EL		Onderwerp	Datum		Legende			
	Bodemprofielen		December 2017		 Rand coupe		Bt	textuur B-horizont	
	Schaal				-:- 103,50 Absolute hoogte (in m TAW)		C	C-horizont	
	1 : 20				Ap Bouwvoor				
	Riemst - Elderenweg								

Info over het proefsleuvenonderzoek								
Projectcode	Onderwerp	Type onderzoek	Context booronderzoek	Techniek	Soort	Diameter	Grid	Rapporteur
2017L32	profielen	proefsleuvenonderzoek	proefsleuvenonderzoek	mechanisch		1 m	/	Joris Steegmans

Beschrijving van alle profielen																			
Projectcode	Nummer	Bodemkaart	Interpretatie	Datum	Weersomstandigheden	X-coördinaat	Y-coördinaat	X-coördinaat2	Y-coördinaat2	Hoogte Taw	Landgebruik locatie	Vegetatie	Bijzonderheden	Plannummer	Fotonummer	Type Boor	Diameter	Techniek	Grid
2017L32	1	Abp-c	Abp-c	7/12/2017	bewolkt	233264	165780	233265	165781	107,5	akkerland	n.v.t.	n.v.t.	Bijl. 7-10, 11	DSC_0694-0700	n.v.t.	1 m	mechanisch	/
2017L32	2	Abp	Abp	7/12/2017	bewolkt	233240	165768	233241	165769	107,79	akkerland	n.v.t.	n.v.t.	Bijl. 7-10, 11	DSC_0703-0708	n.v.t.	1 m	mechanisch	/
2017L32	3	Aba	Abp-c	7/12/2017	bewolkt	233260	165768	233261	165769	107,57	akkerland	n.v.t.	n.v.t.	Bijl. 7-10, 11	DSC_0714-0717	n.v.t.	1 m	mechanisch	/
2017L32	4	Aba	Aba	7/12/2017	bewolkt	233252	165774	233253	165775	107,73	akkerland	n.v.t.	n.v.t.	Bijl. 7-10, 11	DDSC_0718-0721	n.v.t.	1 m	mechanisch	/
2017L32	5	Aba	Abp	7/12/2017	bewolkt	233224	165759	233225	165760	107,79	akkerland	n.v.t.	n.v.t.	Bijl. 7-10, 11	DSC_0722-0725	n.v.t.	1 m	mechanisch	/

Beschrijving van de aardkundige eenheden per profiel																				
Nummer	Nummer aardkundige eenheid	Bodemkundige interpretatie	Geologische interpretatie	Begindiepte onder maaiveld	Einddiepte onder maaiveld	Conditie	Naam aardkundige eenheid	Bijmenging	Textuur	Kleur	Munsell	Type bodemstructuur	Andere fenomenen	Grensduidelijkheid ondergrens	Grensregelmaticheid ondergrens	Grondwaterstand	Bovengrens roest	Bovengrens reductie	Classificatie veen	Classificatie organische bodem
1	1	Abp-c	/	0	40	droog	Ap	Ki, Mn, Stk, Hk	Le	DoBr	/	CL	n.v.t.	duidelijk	recht	n.v.t.	n.v.t.	n.v.t.	n.v.t.	n.v.t.
1	2	Abp-c	/	40	60	droog	Coll	Mn, Hk	Le	LiGr	/	CL	n.v.t.	duidelijk	recht	n.v.t.	n.v.t.	n.v.t.	n.v.t.	n.v.t.
1	3	Abp-c	/	60	130	droog	Bt	/	Le	RoBr	/	CL	n.v.t.	duidelijk	recht	n.v.t.	80	n.v.t.	n.v.t.	n.v.t.
2	1	Abp	/	0	50	droog	Ap	Ki, Mn, Stk, Hk	Le	DoBr	/	CL	n.v.t.	duidelijk	recht	n.v.t.	n.v.t.	n.v.t.	n.v.t.	n.v.t.
2	2	Abp	/	50	100	droog	Aanv	/	Le	Br	/	CL	n.v.t.	duidelijk	recht	n.v.t.	n.v.t.	n.v.t.	n.v.t.	n.v.t.
2	3	Abp	/	100	180	droog	Bt	/	Le	RoBr	/	CL	n.v.t.	duidelijk	recht	n.v.t.	125	n.v.t.	n.v.t.	n.v.t.
3	1	Abp-c	/	0	30	droog	Ap	Ki, Mn, Stk, Hk	Le	DoBr	/	CL	n.v.t.	duidelijk	recht	n.v.t.	n.v.t.	n.v.t.	n.v.t.	n.v.t.
3	2	Abp-c	/	30	60	droog	Aanv	/	Le	Br	/	CL	n.v.t.	duidelijk	recht	n.v.t.	n.v.t.	n.v.t.	n.v.t.	n.v.t.
3	3	Abp-c	/	50	120	droog	Bt	/	Le	RoBr	/	CL	n.v.t.	duidelijk	recht	n.v.t.	80	n.v.t.	n.v.t.	n.v.t.
3	4	Abp-c	ontkaltke loess	120	140	droog	C	/	Le	Ge	/	CL	n.v.t.	duidelijk	recht	n.v.t.	n.v.t.	n.v.t.	n.v.t.	n.v.t.
			/			droog	Ap	Ki, Mn, Stk, Hk	Le	DoBr	/	CL	n.v.t.	duidelijk	recht	n.v.t.	n.v.t.	n.v.t.	n.v.t.	n.v.t.
4	1	Aba	/	0	40	droog	Bt	/	Le	RoBr	/	CL	n.v.t.	duidelijk	recht	n.v.t.	125	n.v.t.	n.v.t.	n.v.t.
4	2	Aba	/	40	190	droog	Ap	Ki, Mn, Stk, Hk	Le	DoBr	/	CL	n.v.t.	duidelijk	recht	n.v.t.	n.v.t.	n.v.t.	n.v.t.	n.v.t.
5	1	Abp	/	0	50	droog	Aanv	/	Le	Br	/	CL	n.v.t.	duidelijk	recht	n.v.t.	n.v.t.	n.v.t.	n.v.t.	n.v.t.
5	2	Abp	/	50	120	droog	Aanv	/	Le	Br	/	CL	n.v.t.	duidelijk	recht	n.v.t.	n.v.t.	n.v.t.	n.v.t.	n.v.t.
5	3	Abp	/	120	160	droog	Bt	/	Le	RoBr	/	CL	n.v.t.	duidelijk	recht	n.v.t.	125	n.v.t.	n.v.t.	n.v.t.

DSC-nummer	Aanmaakdatum	Aanmaakwijze	Type	Werkput	Vlak	Spoornummer	Identificatie coupe	Profielnummer	Identificatie profiel	Beschrijving	Genomen uit	Opmerkingen
DSC_0694-0700	7/12/2017	Digitaal	Profiel	SL 1	1	/	/	1	/	/	ZO	/
DSC_0703-0708	7/12/2017	Digitaal	Profiel	SL 1	1	/	/	2	/	/	ZO	/
DSC_0709-0713	7/12/2017	Digitaal	Overzicht	SL 1	1	/	/	/	/	/	O	/
DSC_0714-0717	7/12/2017	Digitaal	Profiel	SL 2	1	/	/	3	/	/	NW	/
DSC_0718-0721	7/12/2017	Digitaal	Profiel	SL 1	1	/	/	4	/	/	ZO	/
DSC_0722-0725	7/12/2017	Digitaal	Profiel	SL 1	1	/	/	5	/	/	ZO	/
DSC_0726-0727	7/12/2017	Digitaal	Overzicht	KV 1	1	/	/	/	/	/	NW	/
DSC_0728-0730	7/12/2017	Digitaal	Overzicht	SL 2	1	/	/	/	/	/	O	/

Dagrapport nr. 1

Projectcode: 2017L32	Datum: 07/12/2017
Werkuren: 08u00 – 16u00	
Weersomstandigheden (Temp, neerslag, bewolking)	
Het was die dag bewolkt, een harde wind met een temperatuur van ca. 5°C.	
Werkzaamheden	
Er werden gedurende deze dag twee sleuven aangelegd en een kijkvensters. Daarnaast werden er ook vijf profielputten aangelegd. De sleuven, kijkvensters en profielputten werden opgeschoond en geregistreerd conform de CGP.	
Strategische en praktische keuzes	
Het terrein was vrij. Er kon daardoor aan alle verwachtingen gedaan worden in het programma van maatregelen De sleufwand werd niet over de volledige lengte opgeschoond. In plaats daarvan werd in de langste sleuf extra profielputten gezet, zijnde PP 2, PP 4 en PP 5. Hierdoor kon eveneens op correcte wijze de bodemopbouw in het projectgebied op gedetailleerde wijze worden bestudeerd.	
Interpretaties	
Er werden geen sporen of vondsten aangetroffen in het onderzoeksgebied. Daarnaast was er in het onderzoeksgebied colluvium en een aangevuld pakket aanwezig. Centraal in het onderzoeksgebied bevond zich geen colluvium. De bodemopbouw was daarmee minder complex dan werd verwacht. Voor de archeologie heeft dit gebied een lage waarde .	
Aanwezigheden/bezoekers	
- <u>Kraan:</u> Roebben bvba - <u>Archeologen:</u> Joris Steegmans en Sebastiaan Augustin - <u>Arbeiders:</u> n.v.t. - <u>Specialisten:</u> Chris Cammaer (bodemkundige), Benjamino Emons (metaaldetectie) - <u>Bezoek:</u> oud-schepen Erfgoed Gemeente Riemst	
Opmerkingen	
n.v.t.	

UITTREKSEL UIT DE NOTULEN VAN HET SCHEPENCOLLEGE

Vergadering schepencollege van 19/01/2017

Aanwezig:

Mark Vos, burgemeester

Guy Kersten, Marina Pauly, Bert Cilissen, Christiaan Bamps, Mathieu Eycken, Katja Onclin, schepenen

Guido Vrijens, gemeentesecretaris

ROW - Dienst Mobiliteit, GIS en Monumenten

B.6. BEKRACHTIGING ARCHEOLOGIENOTA ELDERENWEG

Gelet op het gemeentedecreet van 15 juli 2005 en latere wijzigingen;

Gelet op het onroerenderfgoeddecreet van 12 juli 2013;

Gelet op de erkenning van de gemeente Riemst als onroerenderfgoedgemeente;

Gelet op de wijziging van de kerntaken waarbij de bekrachtiging van de archeologienota bij de onroerenderfgoedgemeente komt te liggen;

Gelet op de ingediende archeologienota '<https://id.erfgoed.net/archeologie/archeologienotas/1683>';

Overwegende de overeenkomst tussen de gemeente Riemst en IOED Oost-Haspengouw & Voeren voor het voorbereiden van de bekrachtiging;

BESLUIT:

artikel 1:

Het college bekrachtigt de archeologienota

'<https://id.erfgoed.net/archeologie/archeologienotas/1683>' met volgende voorwaarden:

- In de archeologienota wordt voorgesteld om bij het proefsleuvenonderzoek een dekkingsgraad van 10% te hanteren. Naar analogie met andere projecten in de regio dient een dekkingsgraad van 12% gehanteerd te worden. Dit impliceert dat er een bijkomende sleuf van 10 m lengte, op 10 meter afstand van de eerste, dient aangelegd te worden. Zo wordt ook een betere spreidingsgraad verkregen.
- Er dient ook rekening gehouden te worden met het fenomeen van de reliëfinversie. Dit komt te weinig naar voren in de archeologienota.

artikel 2:

Een kopie van dit afschrift zal bezorgd worden aan het departement Onroerend Erfgoed, het studiebureau en de IOED Oost.

Namens het Schepencollege

get. Guido Vrijens

secretaris

Voor eensluidend afschrift

get. Mark Vos

voorzitter

Guido Vrijens

gemeentesecretaris

Mark Vos

burgemeester

