




ARON bvba
Archeologisch Projectbureau

RAPPORT 541

Archeologienota, Tongeren, Eeuwfeestwal-Watertorenstraat Heraanleg van het park

Bijlagen

Elke Wesemael, Dirk Pauwels & Inge Van de Staey
December 2017

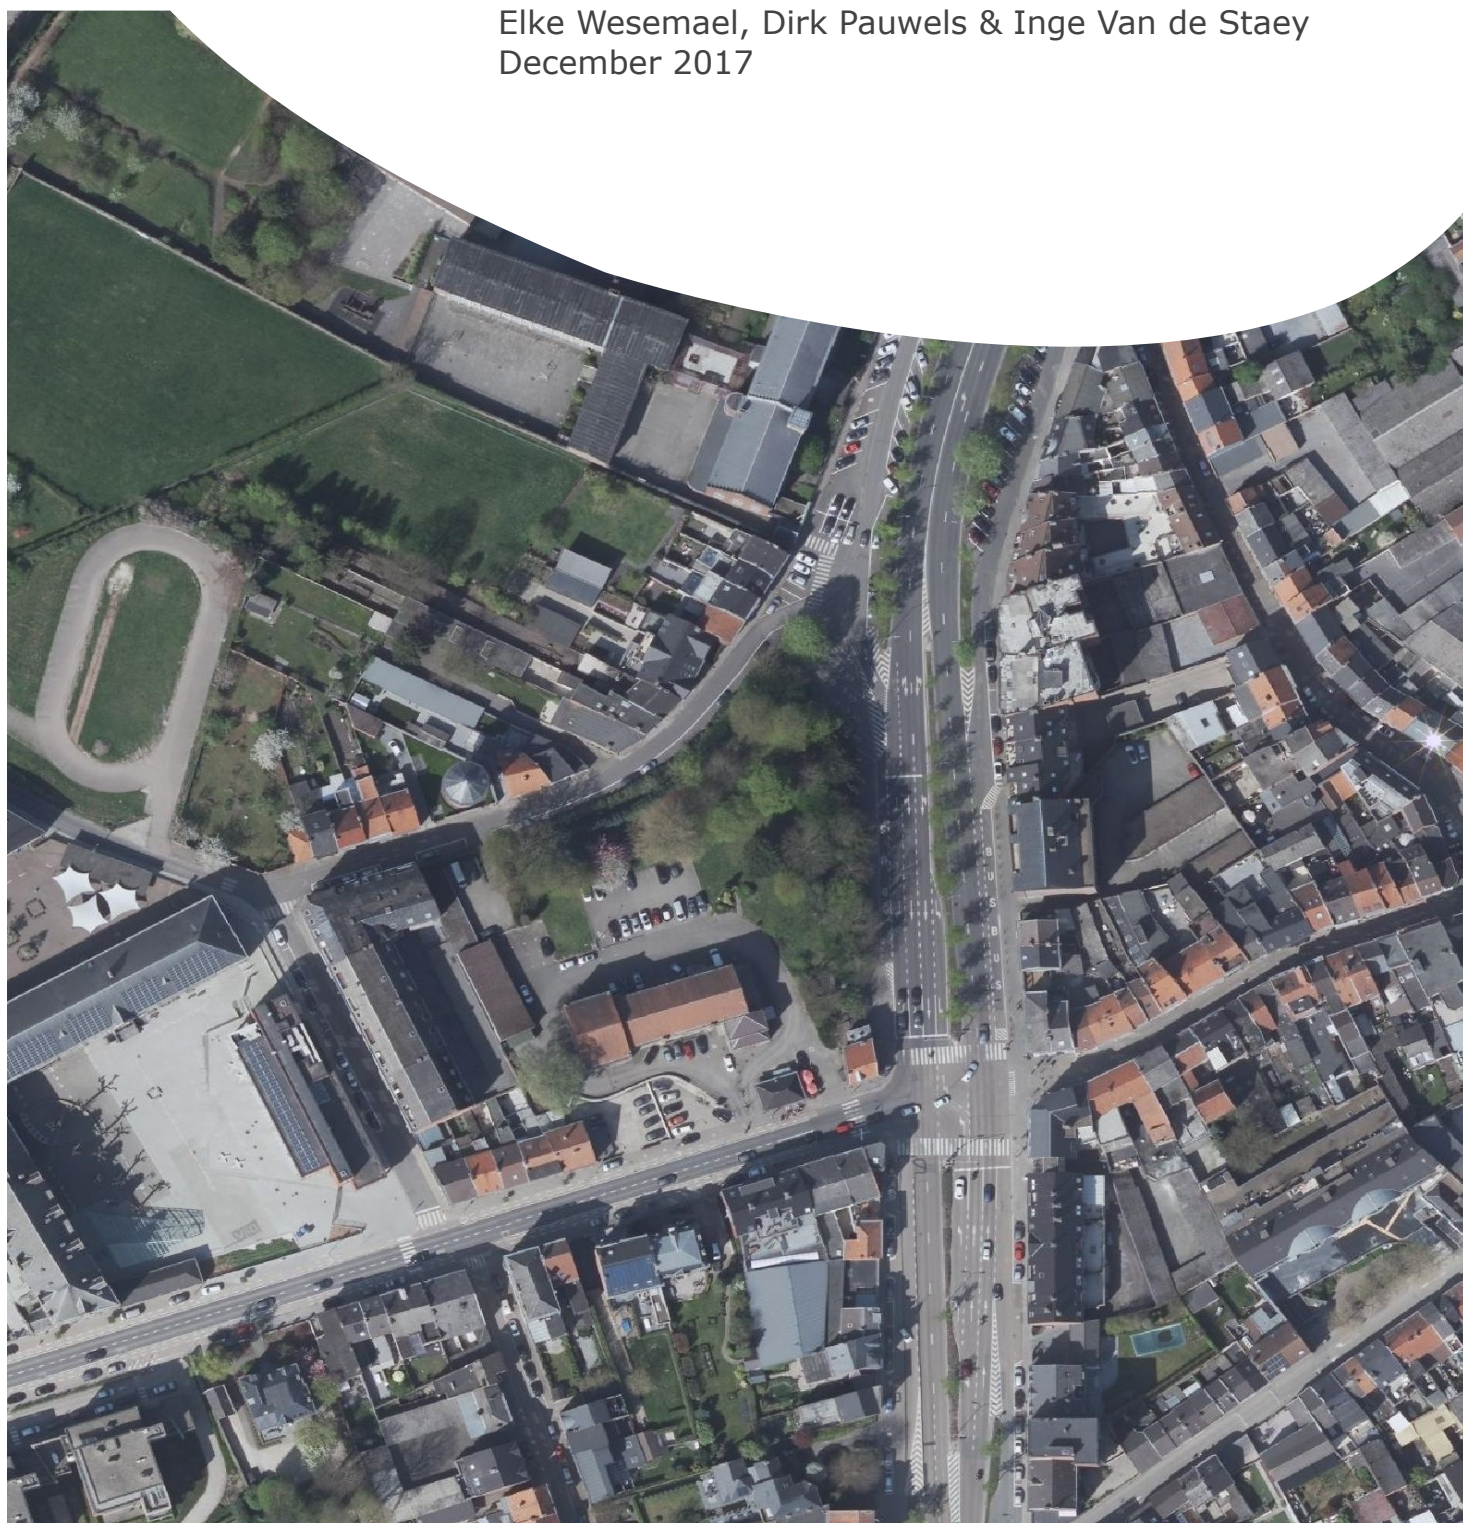

BIJLAGEN

Bijlage 1: Periodentabel A4

Bijlage 2: Kadasterplan

Bijlage 3: Afbeeldingen- en plannenlijst


Bijlage 4: Opmetingsplan bestaande toestand

Bijlage 5: Inplantingsplan OT

Bijlage 6: KLIP

Bijlage 7: Proefput- en proefsleufplan op bestaande toestand (BT)


Bijlage 8: Proefput- en proefsleufplan op ontworpen toestand (BT)

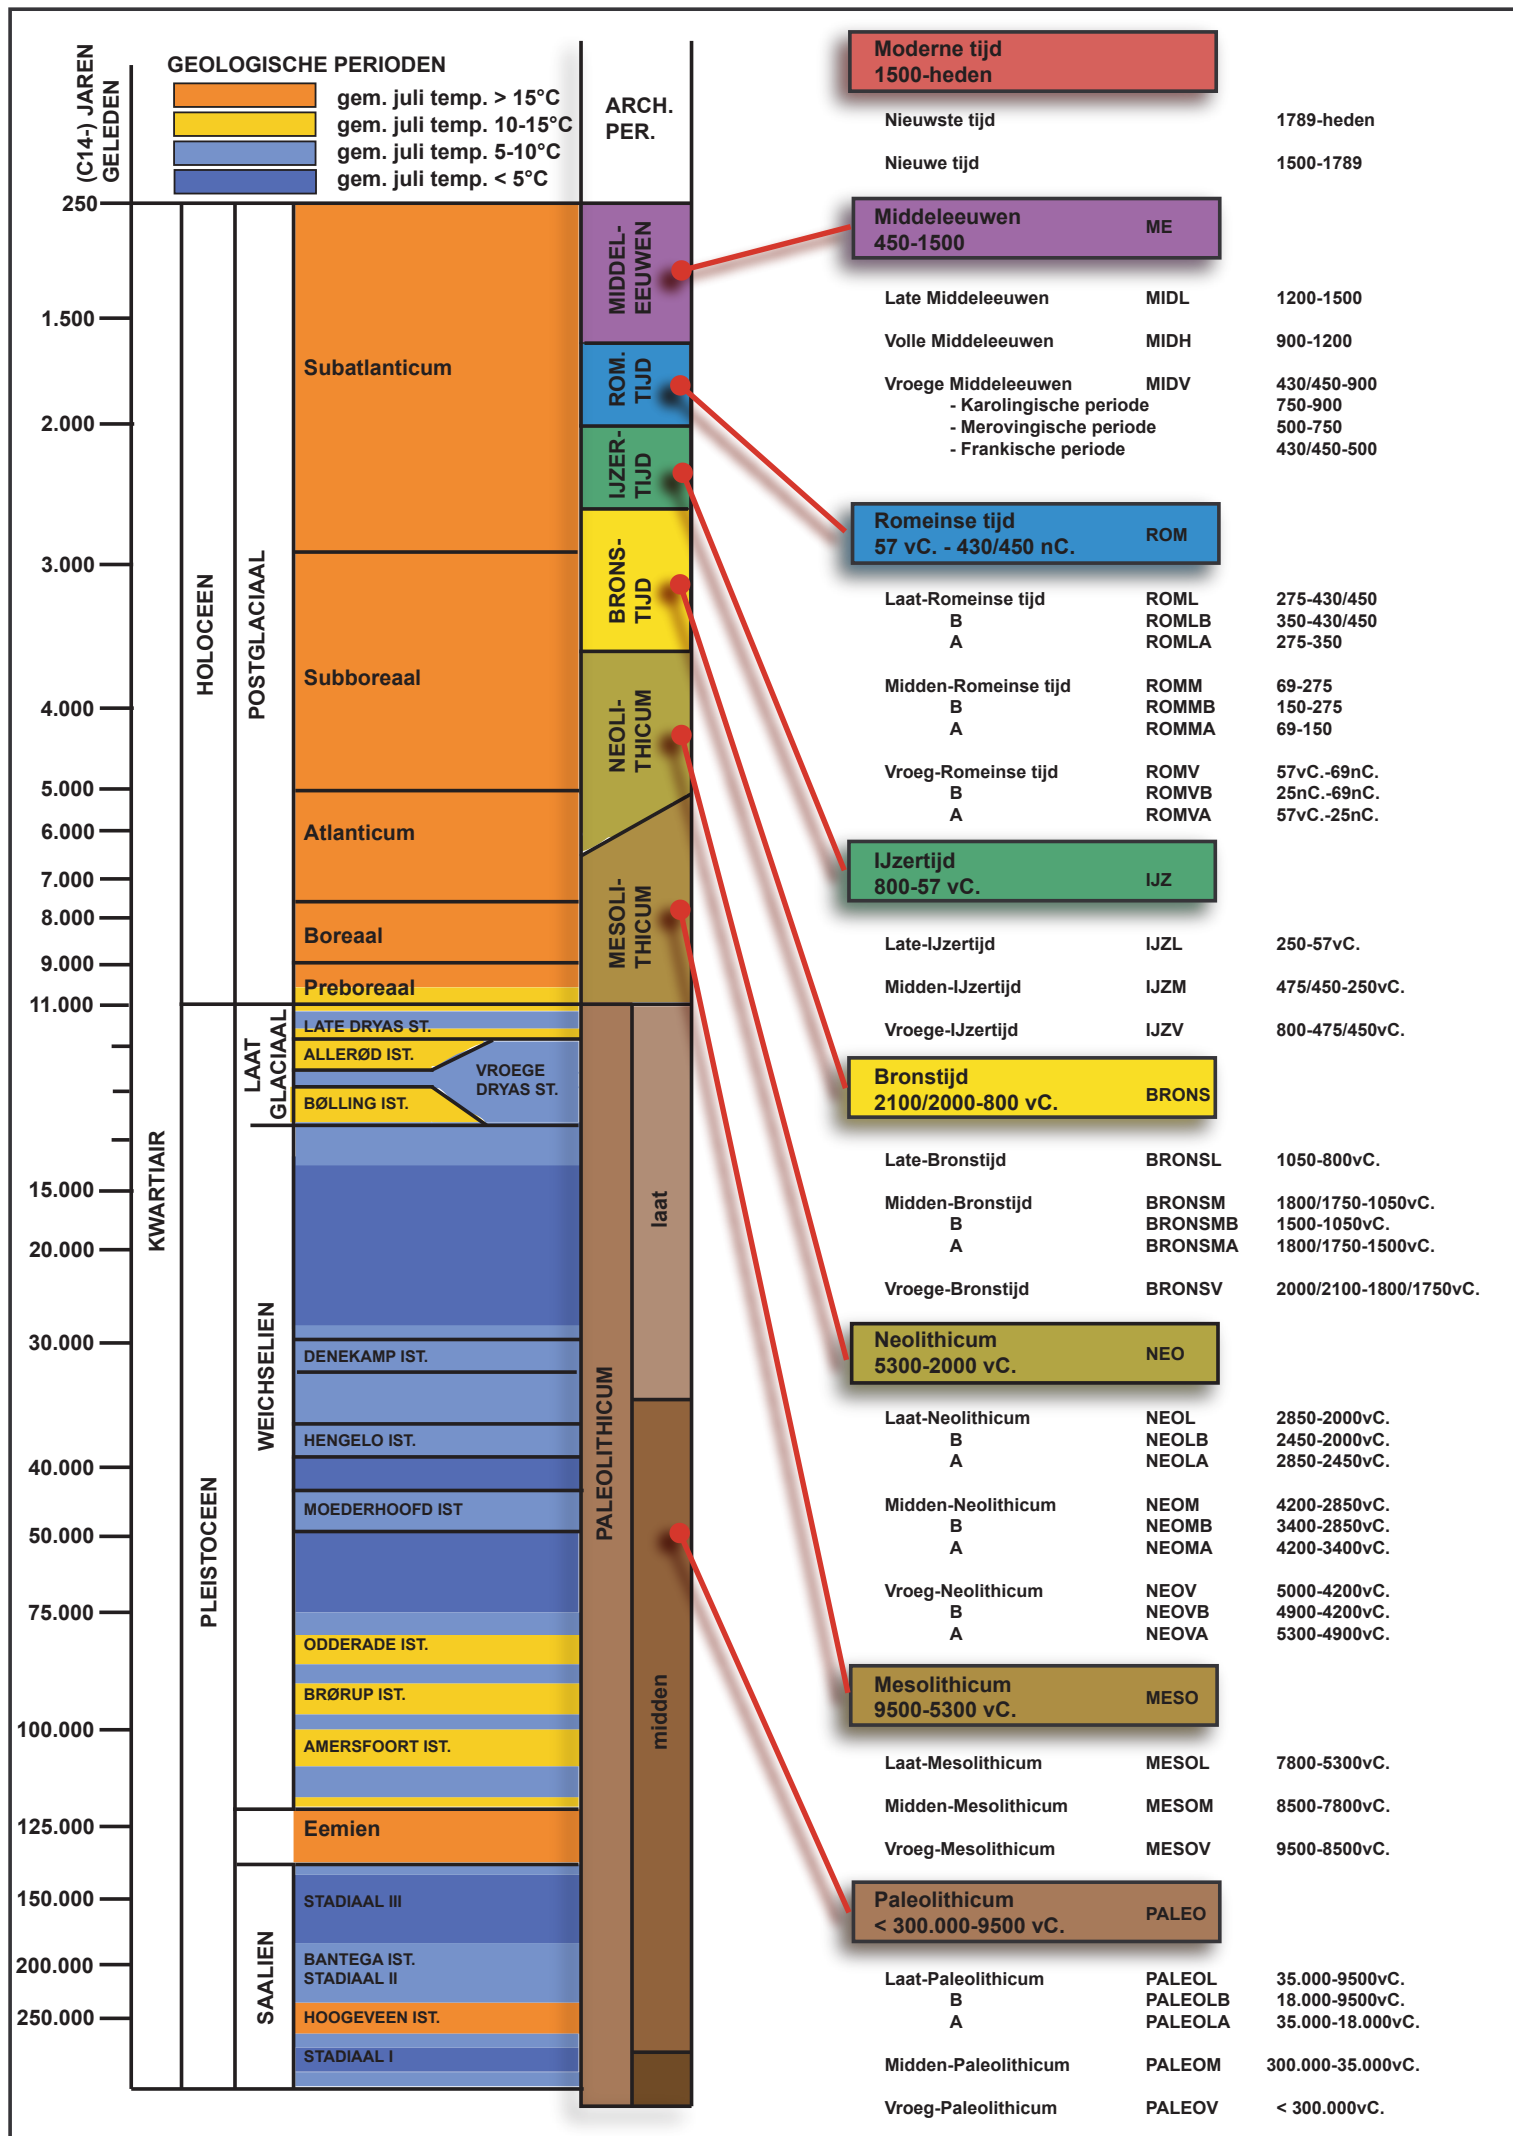

ARON bvba
Archeologisch projectbureau
Neremweg 110 - 3700 Tongeren

Site: Tongeren, Eeuwfeestwal
Projectnr ARON: TO-17-EE
Projectcode onderzoek: 2017K246



Bron: QGIS/Geopunt 01/12/2017
Digitaal plan, aanmaatschaal 1:1000

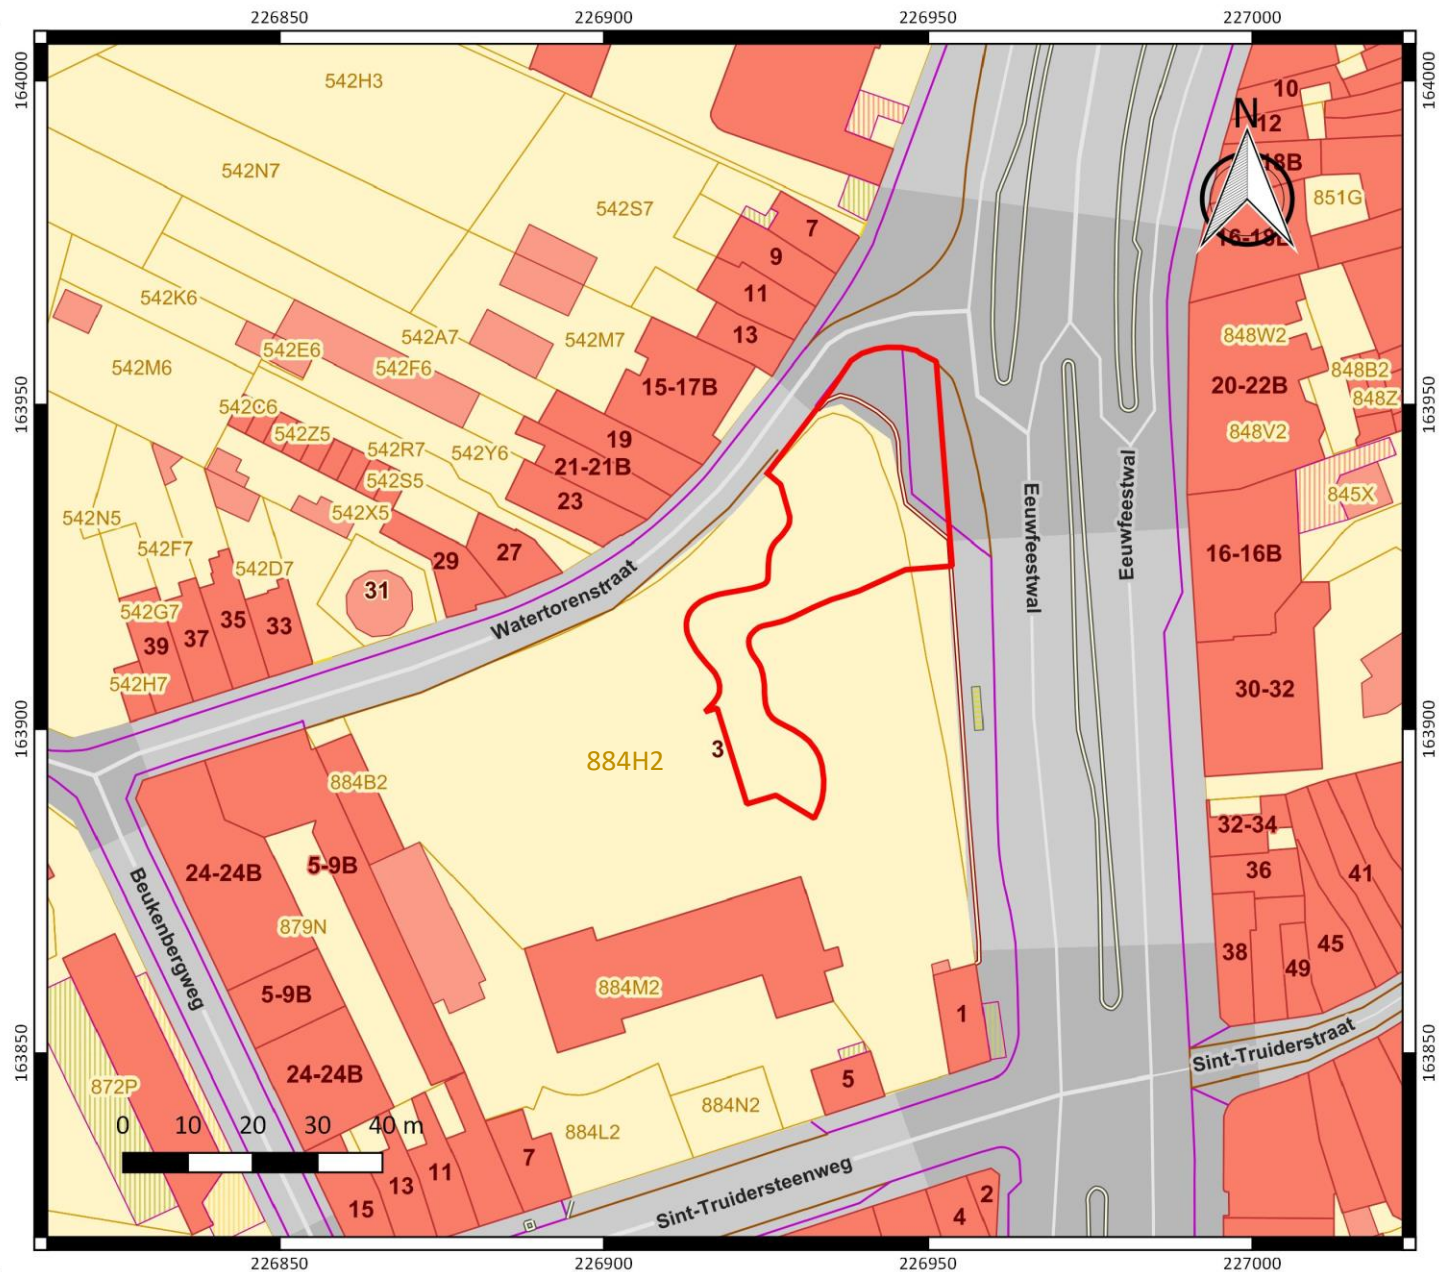


Afbeeldings-nummer	Type	Soort	Onderwerp	Aanmaakschaal	Aanmaakwijze	Aanmaakdatum	Opmerking
1	Plan	Kadasterplan	Locatie onderzoeksterrein	1:1000	Digitaal (Qgis/Geopunt)	01/12/2017	Bijlage 2
2	Kaart	Topografische kaart	Locatie onderzoeksterrein	1:2500	Digitaal (Qgis/geopunt)	01/12/2017	/
3	Plan	Inplantingsplan op GRB	Locatie onderzoeksterrein	1:500	Digitaal (Qgis/Geopunt)	01/12/2017	/
4	Plan	Inplantingsplan ontworpen toestand	OT	1:200	Digitaal (Ontwerpbureau Buitenzicht)	01/12/2017	Bijlage 5
5	Plan	Ontwerp	Snedes	1:200	Digitaal (Ontwerpbureau Buitenzicht)	01/12/2017	/
6	Foto	Orthofoto	Locatie onderzoeksterrein	1:1000	Digitaal (Qgis/Geopunt)	01/12/2017	/
7	Foto	Zicht onderzoeksterrein	Uit het noorden		Digitaal (Aron)	15/11/2017	/
8	Foto	Zicht onderzoeksterrein	Uit het noordoosten		Digitaal (Aron)	15/11/2017	/
9	Kaart	Digitaal Hoogtemodel	Hoogte onderzoeksterrein	1:10000	Digitaal (Qgis/Geopunt)	01/12/2017	/
10	Kaart	Digitaal Hoogtemodel	Hoogte onderzoeksterrein	1:1000	Digitaal (Qgis/Geopunt)	01/12/2017	/
11-12	Kaart	Kadasterkaart	Aanduiding hoogteprofielen en Hoohteprofielen	1:500	Digitaal (Qgis/Geopunt)	01/12/2017	/
13	Kaart	Traditionele landschappen	Traditionele landschappen	1:15000	Digitaal (Qgis/Geopunt)	01/12/2017	/
14	Kaart	Tertiaire kaart	Tertiaire ondergrond	1:10000	Digitaal (Qgis/Geopunt)	01/12/2017	/
15	Kaart	Quartaire profieltypekaart	quartaire ondergrond	1:10000	Digitaal (Qgis/Geopunt)	01/12/2017	/
16	Kaart	Bodemkaart	Bodemopbouw	1:10000	Digitaal (Qgis/Geopunt)	01/12/2017	/
17	Kaart	Stadsplan	Romeins Tongeren	1:10000	QGIS/ Vanvinckenroye 1985	01/12/2017	/
18	Plan	Inplanting projectgebied	Ligging tov. Romeinse straten en aanduiding laatRomeinse muur	1:6000	QGIS/ Vanvinckenroye 1985	01/12/2017	/
19	Plan	Inplanting projectgebied	Ligging tov. 9 ^{de} eeuw monasterium en 12 ^{de} eeuwse uitbreiding	1:6000	QGIS/ Vanvinckenroye 1985/Baillien 1979	01/12/2017	/
20	Foto	Historische foto	Stadswallen	/	Analoog (SAT)	1957	/
21	Kaart	Kadasterkaart	Primitief kadaster 1827	1:6000	Digitaal (Qgis/Geopunt)	01/12/2017	/
22	Kaart	Stadsmuren	Fasering		Digitaal (Marinis 2004, o.b.v. Baillien 1979)	/	/
23	Tekening	Historische kopergravure	Tongeren, Remacle Le Loup		Digitaal (SAT)	/	/
24	Kaart	Historische kaart	Stadsrjheid van Tongeren van 1732	1:2000	Digitaal (QGIS/Geopunt/SAT)	01/12/2017	/
25	Kaart	Historische kaart	Ferrariskaart (1771-1778)	1:2000	Digitaal (QGIS/Geopunt)	01/12/2017	/
26	Kaart	Historische kaart	Villaretkaart (1745-1748)	1:2000		/	/
27	Kaart	Historische kaart	Plan van Tongeren van Samuel du Ry de Champdoré (1701-1715)		Digitaal (https://www.rijksmuseum.nl/en/collection/RP-T-00-3661B-9)	/	/
28	Kaart	Historische kaart	Kadasterkaart 1846	1:1000	Digitaal (Qgis/Geopunt)	01/12/2017	/
29	Kaart	Historische kaart	Atlas van de Buurtwegen (ca. 1841)	1:2000	Digitaal (Qgis/Geopunt)	01/12/2017	/
30	Kaart	Historische kaart	Vandermaelenkaart (1846-1854)	1:2000	Digitaal (Qgis/Geopunt)	01/12/2017	/
31	Kaart	Historische kaart	Topografische kaart 1873	1:2000	Digitaal (QGIS/Cartesium)	01/12/2017	/
32	Kaart	Historische kaart	Topografische kaart 1904	1:2000	Digitaal (QGIS/Cartesium)	01/12/2017	/
33	Kaart	Historische kaart	Topografische kaart 1939	1:2000	Digitaal (QGIS/Cartesium)	01/12/2017	/
34	Kaart	Historische kaart	Kadaster 1946	1:2000	Digitaal (QGIS/ SAT)	01/12/2017	/
35	Kaart	Historische kaart	Topografische kaart 1969	1:2000	Digitaal (QGIS/Cartesium)	01/12/2017	/
36	Kaart	Historische kaart	Kadaster 1984	1:500	Digitaal (QGIS/ SAT)	01/12/2017	/
37	Foto	Historische foto	Foto uit 1965		Digitaal (SAT)	/	/
38	Kaart	topografische kaart	CAI inventaris	1:2000	Digitaal (Qgis/onroerend erfgoed)	27/04/2017	/
39	Fiche	Onuitgegeven fiche	Rioleringswerken		Analoog (SAT)	/	/
40	Tekening	Onuitgegeven veldtekening	/	1:100	Analoog (GRM, archief Vanvinckenroye)	/	/
41	Tekening	Veldtekening	Terreinregistratie Watertorenstraat 14-17B	1:20	Analoog (Agentschap OE)	/	/
42	Plan	KLIP-plan	locatie nutsleidingen	1:250	Digitaal (ARON bvba)	December 2017	Bijlage 6

43	Tekening	Potentieel steentijd	Gradientzone		Analoog (Verhoeven 2010, fig; 33)	/	/
44	Plan	Kadasterplan	Vervolgonderzoek	/	Digitaal (QGis/Geopunt)	01/12/2017	/
45	Plan	Ontwerpplan vervolgonderzoek	BT	1:250	Digitaal (ARON/ACAD)	14/12/2017	Bijlage 7
46	Plan	Ontwerpplan vervolgonderzoek	OT	1:250	Digitaal (ARON/ACAD)	14/12/2017	Bijlage 8

Plannen	Type	Soort	Onderwerp	Aanmaakschaal	Aanmaakwijze	Aanmaakdatum	Opmerking
1	Plan	Kadasterplan	Locatie onderzoeksterrein	1:1000	Digitaal (QGis/Geopunt)	01/12/2017	BIJLAGE 2
4	Plan	Inplantingsplan bestaande toestand	Bestaande toestand	1:500	Digitaal (Geotec)	01/12/2017	BIJLAGE 4
5	Plan	Inplantingsplan ontworpen toestand	OT	1:200	Digitaal (Ontwerpbureau Buitenzicht)	01/12/2017	BIJLAGE 5
6	Plan	KLIP-plan	locatie nutsleidingen	1:250	Digitaal (ARON bvba)	December 2017	BIJLAGE 6
7	Plan	Ontwerpplan vervolgonderzoek	BT	1:250	Digitaal (ARON bvba)	December 2017	BIJLAGE 7
8	Plan	Ontwerpplan vervolgonderzoek	OT	1:250	Digitaal (ARON bvba)	December 2017	BIJLAGE 8

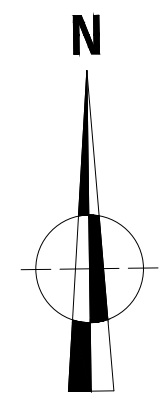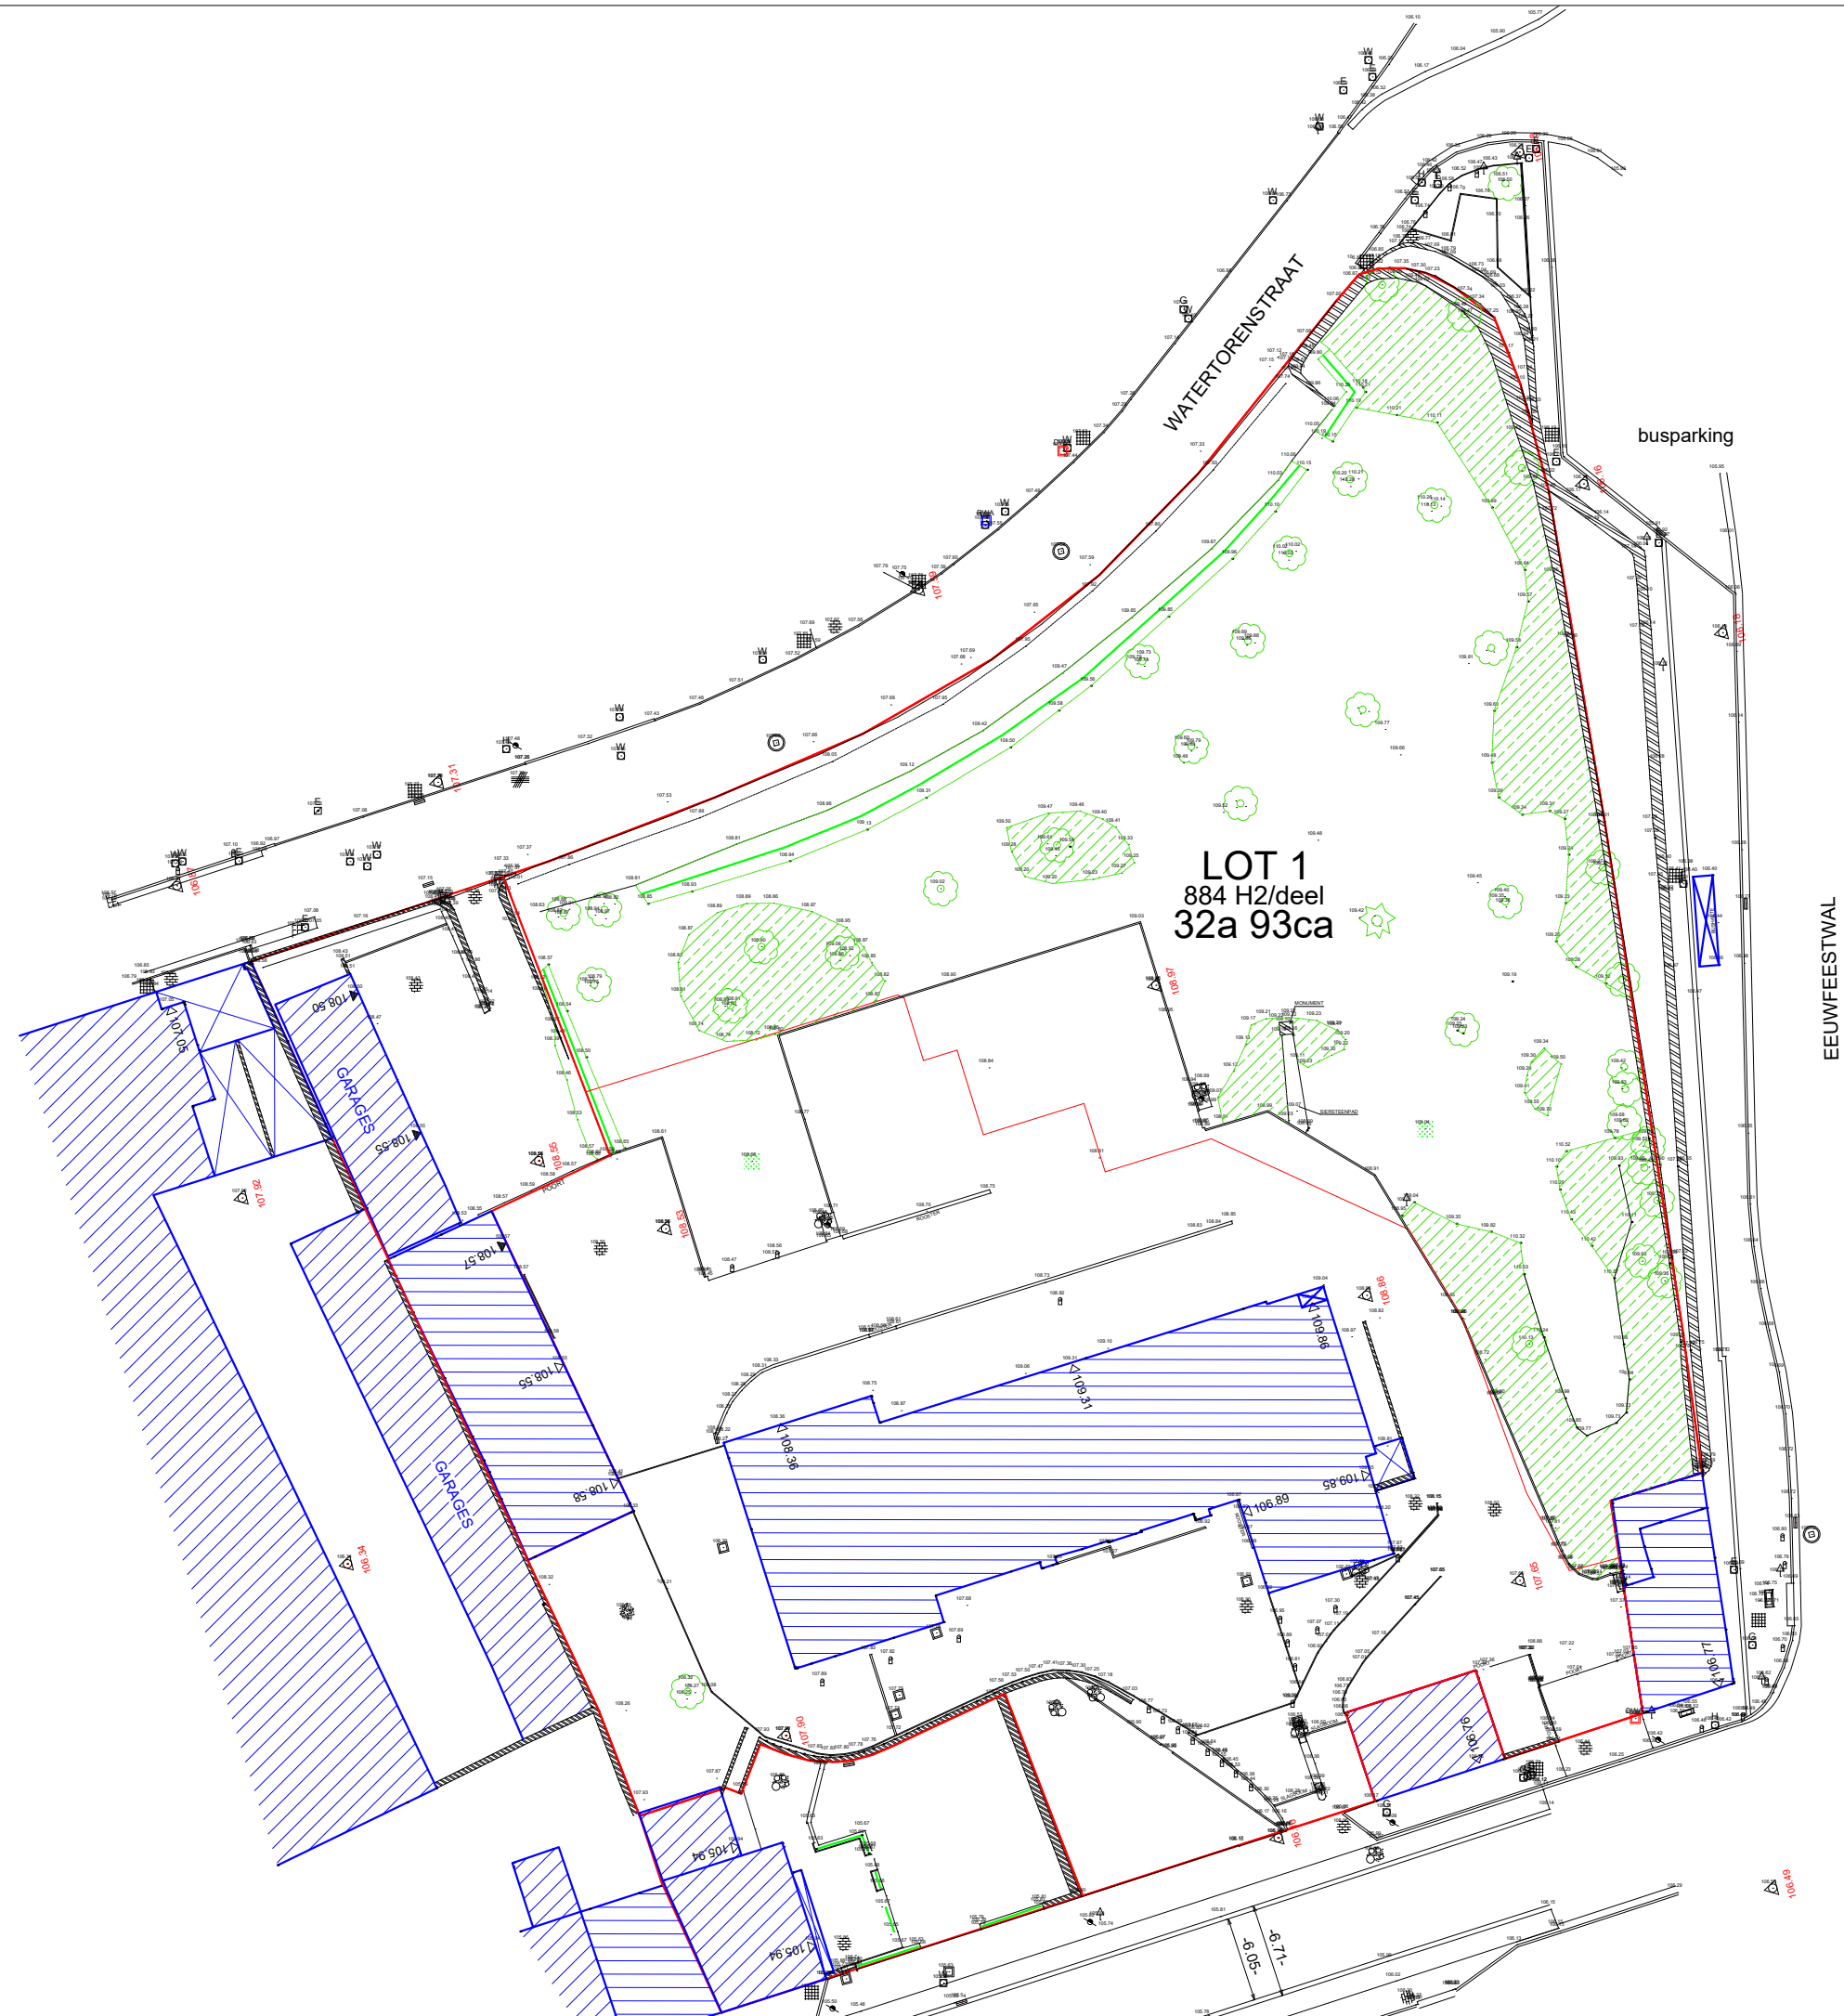

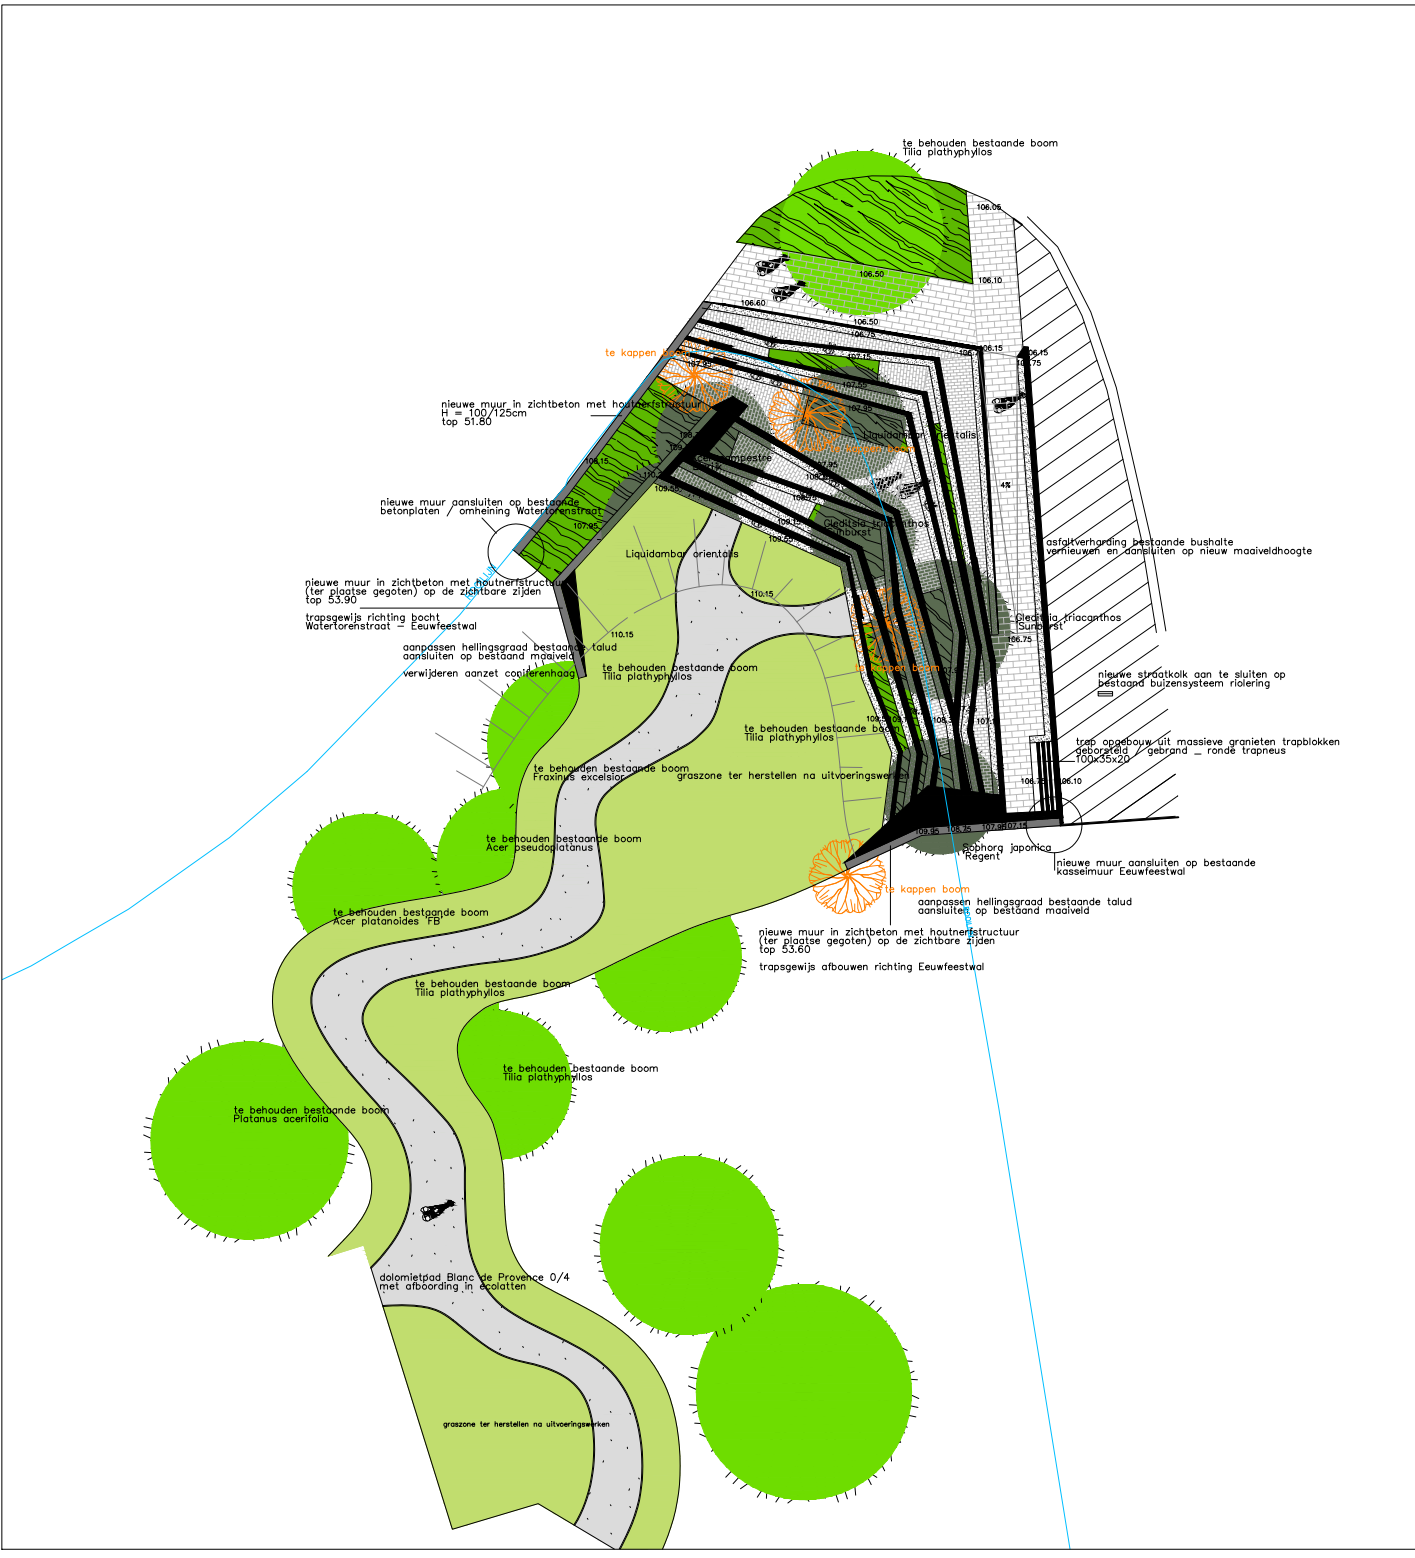

LEGENDE

VERHARDING - betonstraatsteen Silver
22x11x8cm - halfsteensverband

VERHARDING - kassei zandsteen Kandia Grey platine
11x9x6/8 en 7x9x6/8 - wildverband
+ voegvulling met gemodificeerde mortel

VERHARDING - graniettegels gebrand / geborsteld
50 x 35 x 3/5cm (horizontale delen), 50 x (variabel) x 3cm

VERHARDING - dolomiet Blanc de Provence 0/4
met dubbele kasseiboord zandsteen Kandia Grey kassei 11x9x6/8

VERHARDING - massieve granieten trapblokken
gebrand / geborsteld met ronde neus - 120x35x20cm

VERHARDING - massieve granieten trapblokken
gebrand / geborsteld met ronde neus - 100x35x20cm

VERHARDING - herstellen van asfaltverharding

CONSTRUCTIE - ter plaatse gestorte gewapende betonnenmuur
met houtnerfstructuur (verticale oriëntatie) op de zichtbare delen

BEPLANTING - te kappen boom

BEPLANTING - te behouden boom

BEPLANTING - nieuwe boom

BEPLANTING - heesterbeplanting

BEPLANTING - te herstellen graszones

GRENZEN - rooilijn

Provincie :

LIMBURG

Stad:

TONGEREN

Oprachtgever:

Logo Tongeren.BMP

Project:
DE HERAANLEG VAN DE KOP VAN HET PARK "CASINO"

Plantitel:
GRONDPLAN NIEUWE TOESTAND

Gezien en goedgekeurd (dd.)

De Secretaris

De Burgemeester


Projectnr.: PRJ17_TGN_P01	REVISIE					
Tongeren - Afdeling 7 - Sectie A - 884 H2	INDEX	GET.	NAZ.	AARD - WIJZIGINGEN	DAT.	
	A	SDP	SVS	na overlegmoment stad Tongeren	28/11/	
Datum ontwerp: 2/10/2017	B					
	C					
Plan nr: PRJ17_TGN_P01_GR_OT	D					
	E					
Schaal: 1/200	F					
	G					
Planformaat: A2	H					
	I					
Getekend: SDP	J					
Bestand: PRJ17_TGN_P01_GR_PYT						

Studie en Ontwerp:
ing. Diederik Dirickx
Landmeter-Expert - LAN061257

ing. Steven Verspreet
Landmeter-Expert - LAN040811

Stijn De Preter
Landschapsarchitect

Wij waarborgen enkel de door ons ondertekende plannen

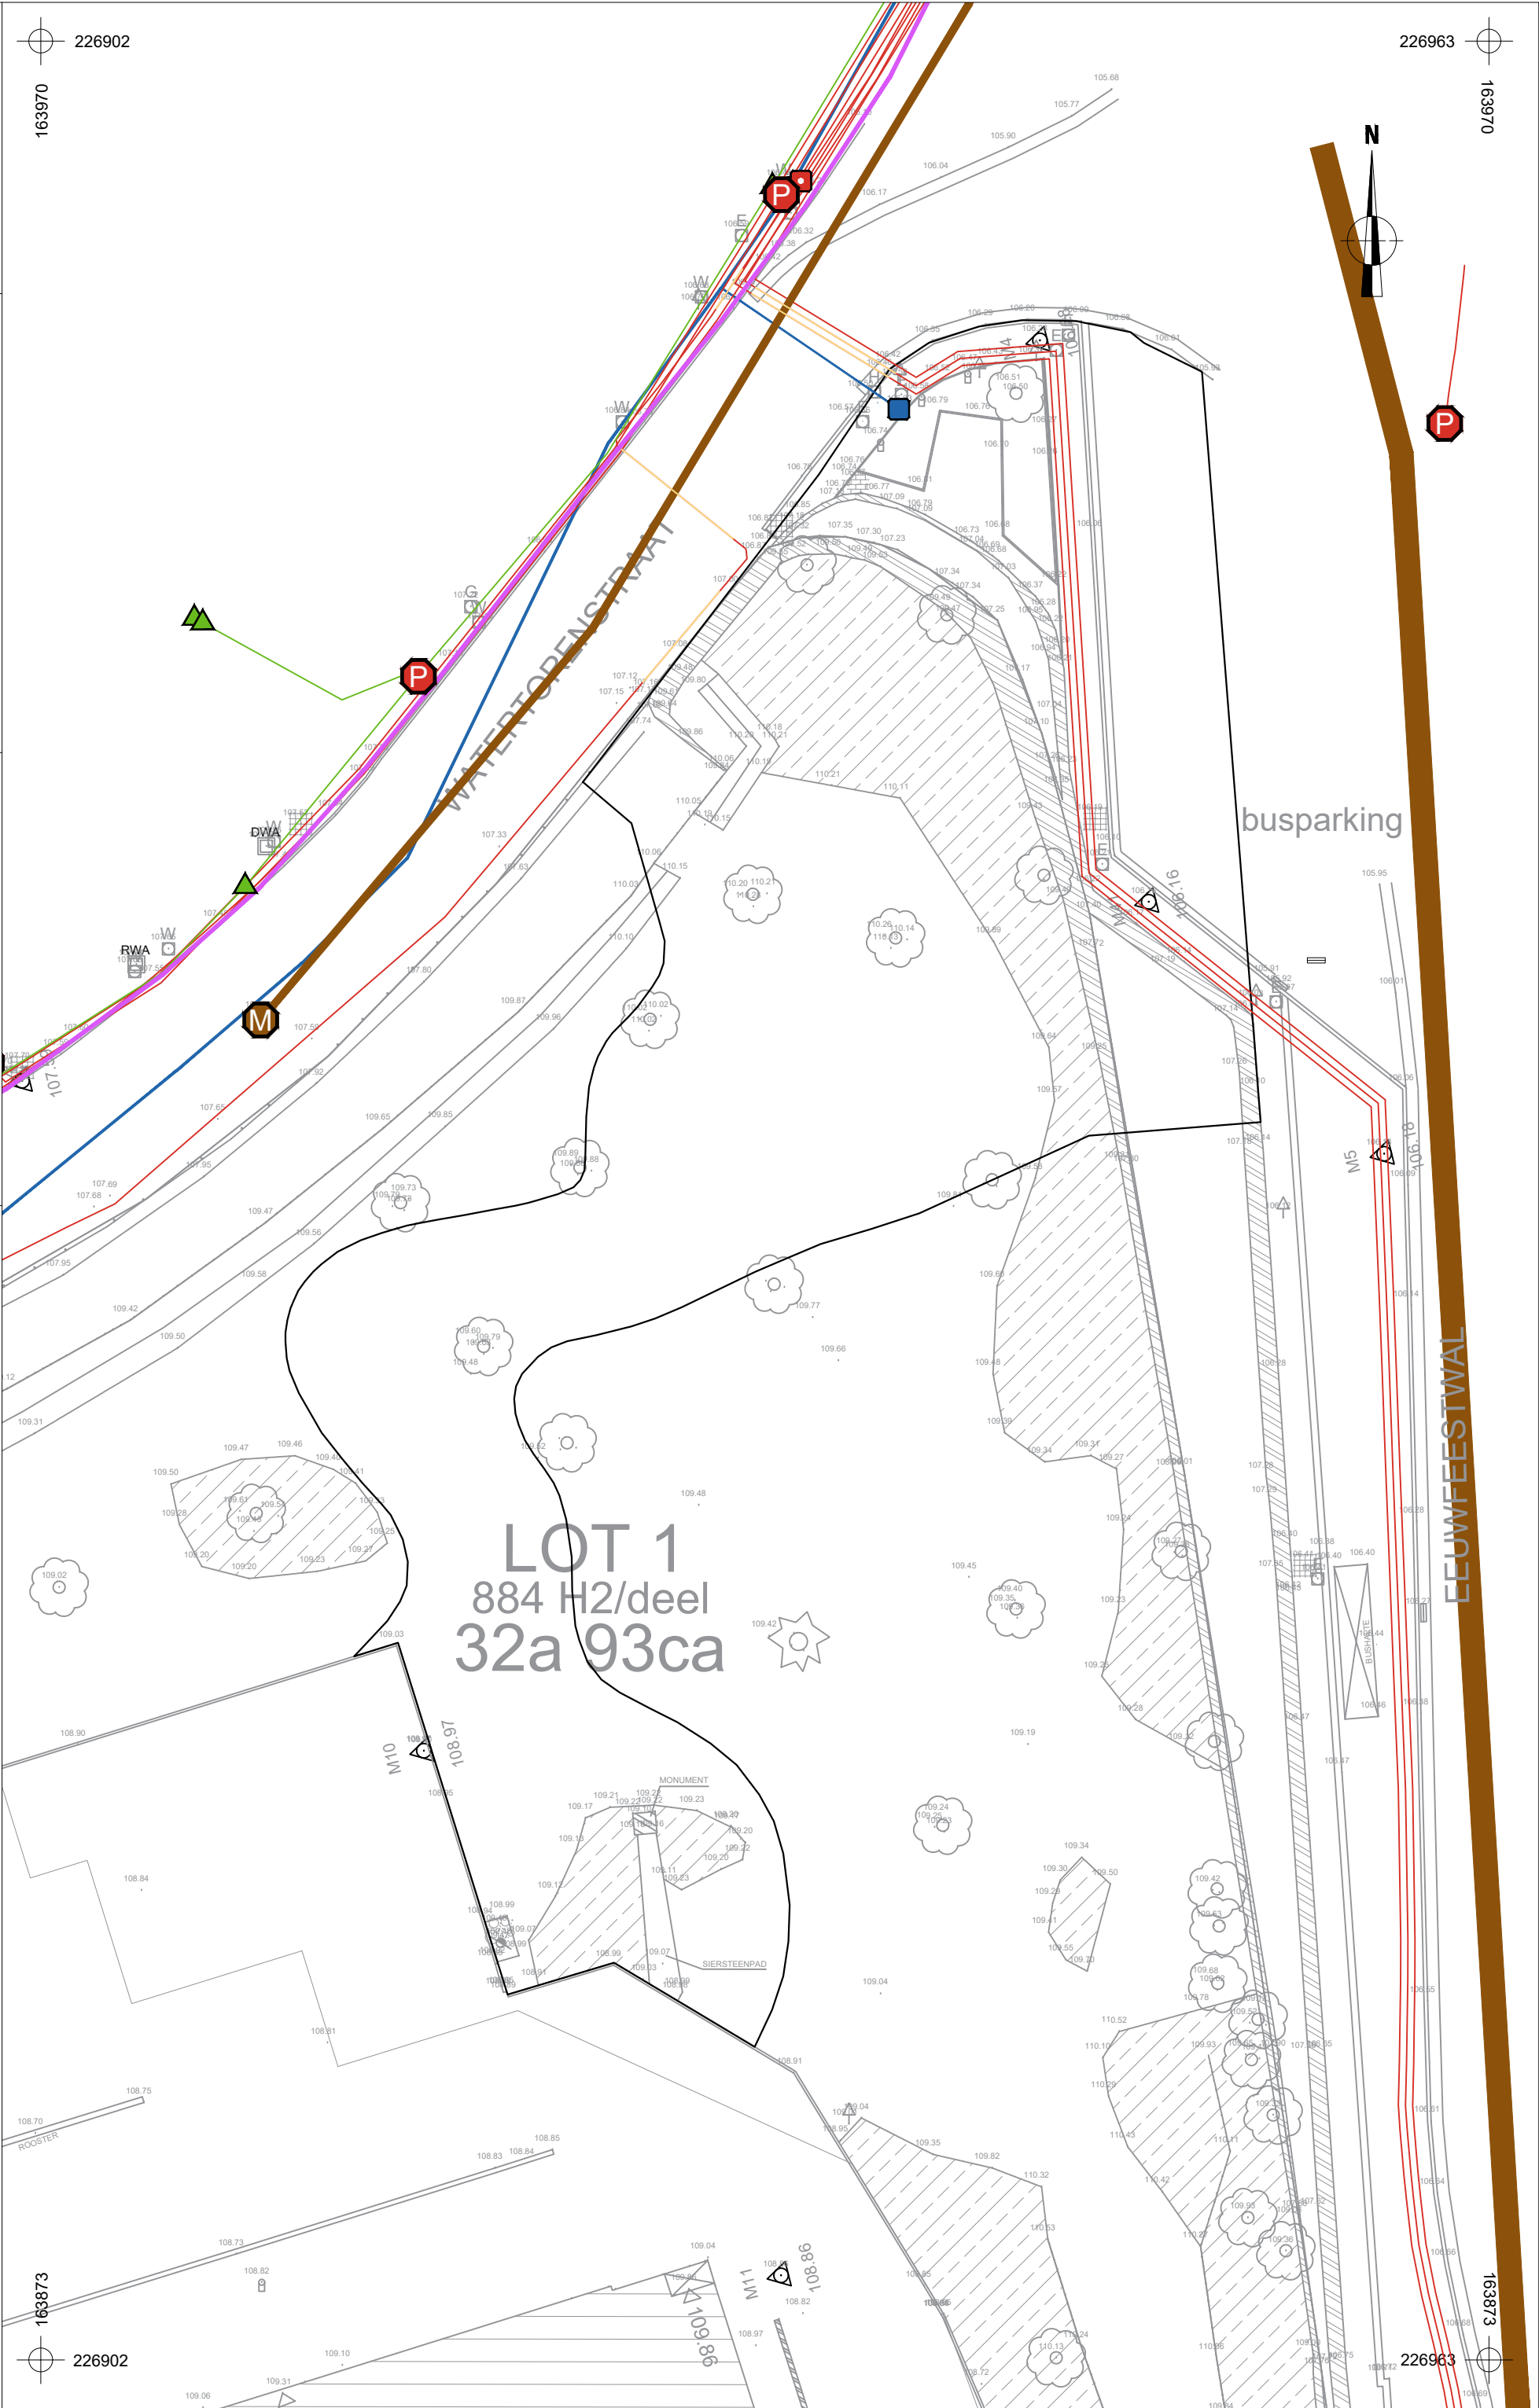

2017K246
TO-17-EE

Onderwerp

Overzichtsplaan KLIP-leidingen

December 2017

Legende

Projectgebied

InfraSite
CrossTheme
InfraSite Electricity

InfraSite
OilGasChemicals
InfraSite Sewer

Watergroep Water



ARON bvba

Tongeren -
Eeuwfeestwal


Schaal
1 : 250

0
12,5 m

InfraSite
CrossTheme
InfraSite Electricity

InfraSite
OilGasChemicals
InfraSite Sewer

Watergroep Water

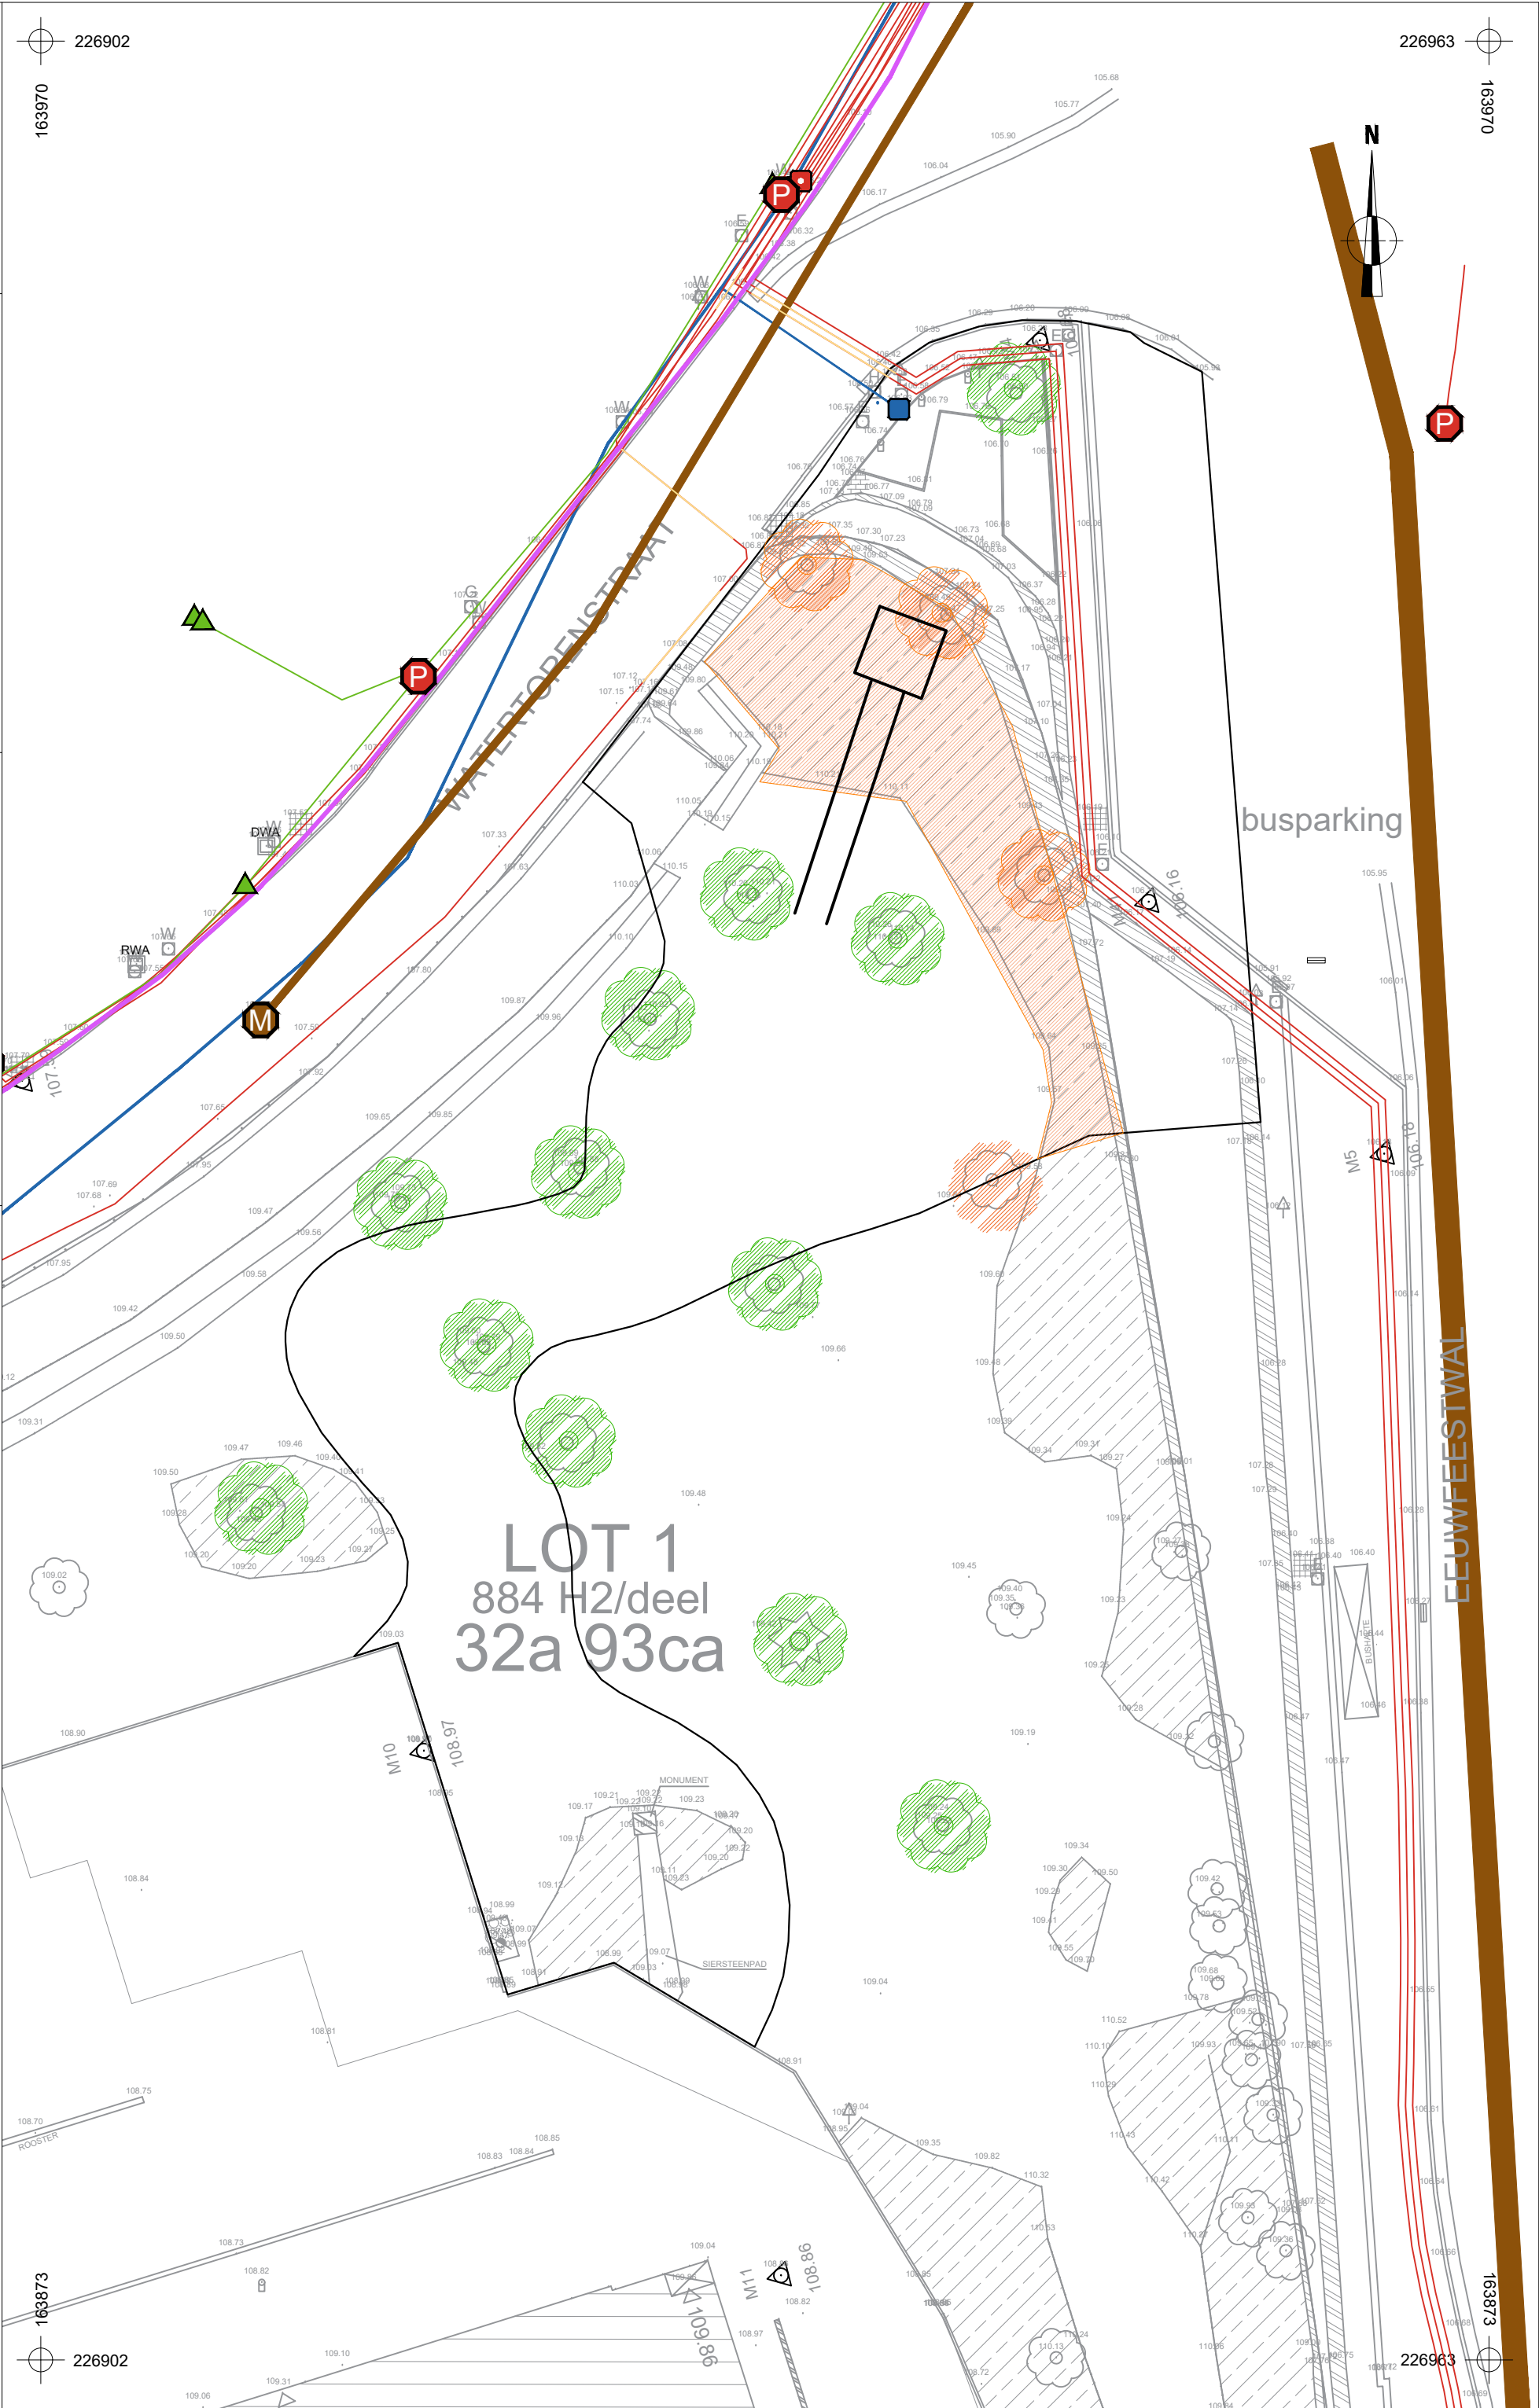

2017K246
TO-17-EE

Onderwerp
Inplantingsplan proefput/proefsleuf op BT

Schaal
1 : 250


December 2017

Projectgebied
Infrasite
Cross Theme
Infrasite Electricity

Infrasite
Oil/Gas/Chemicals
Infrasite Sewer
Infrasite Telecommunications

Watergroep Water
Proefput/sleuven
Bomen/groenzone
te behouden

Bomen/groenzone
te kappen

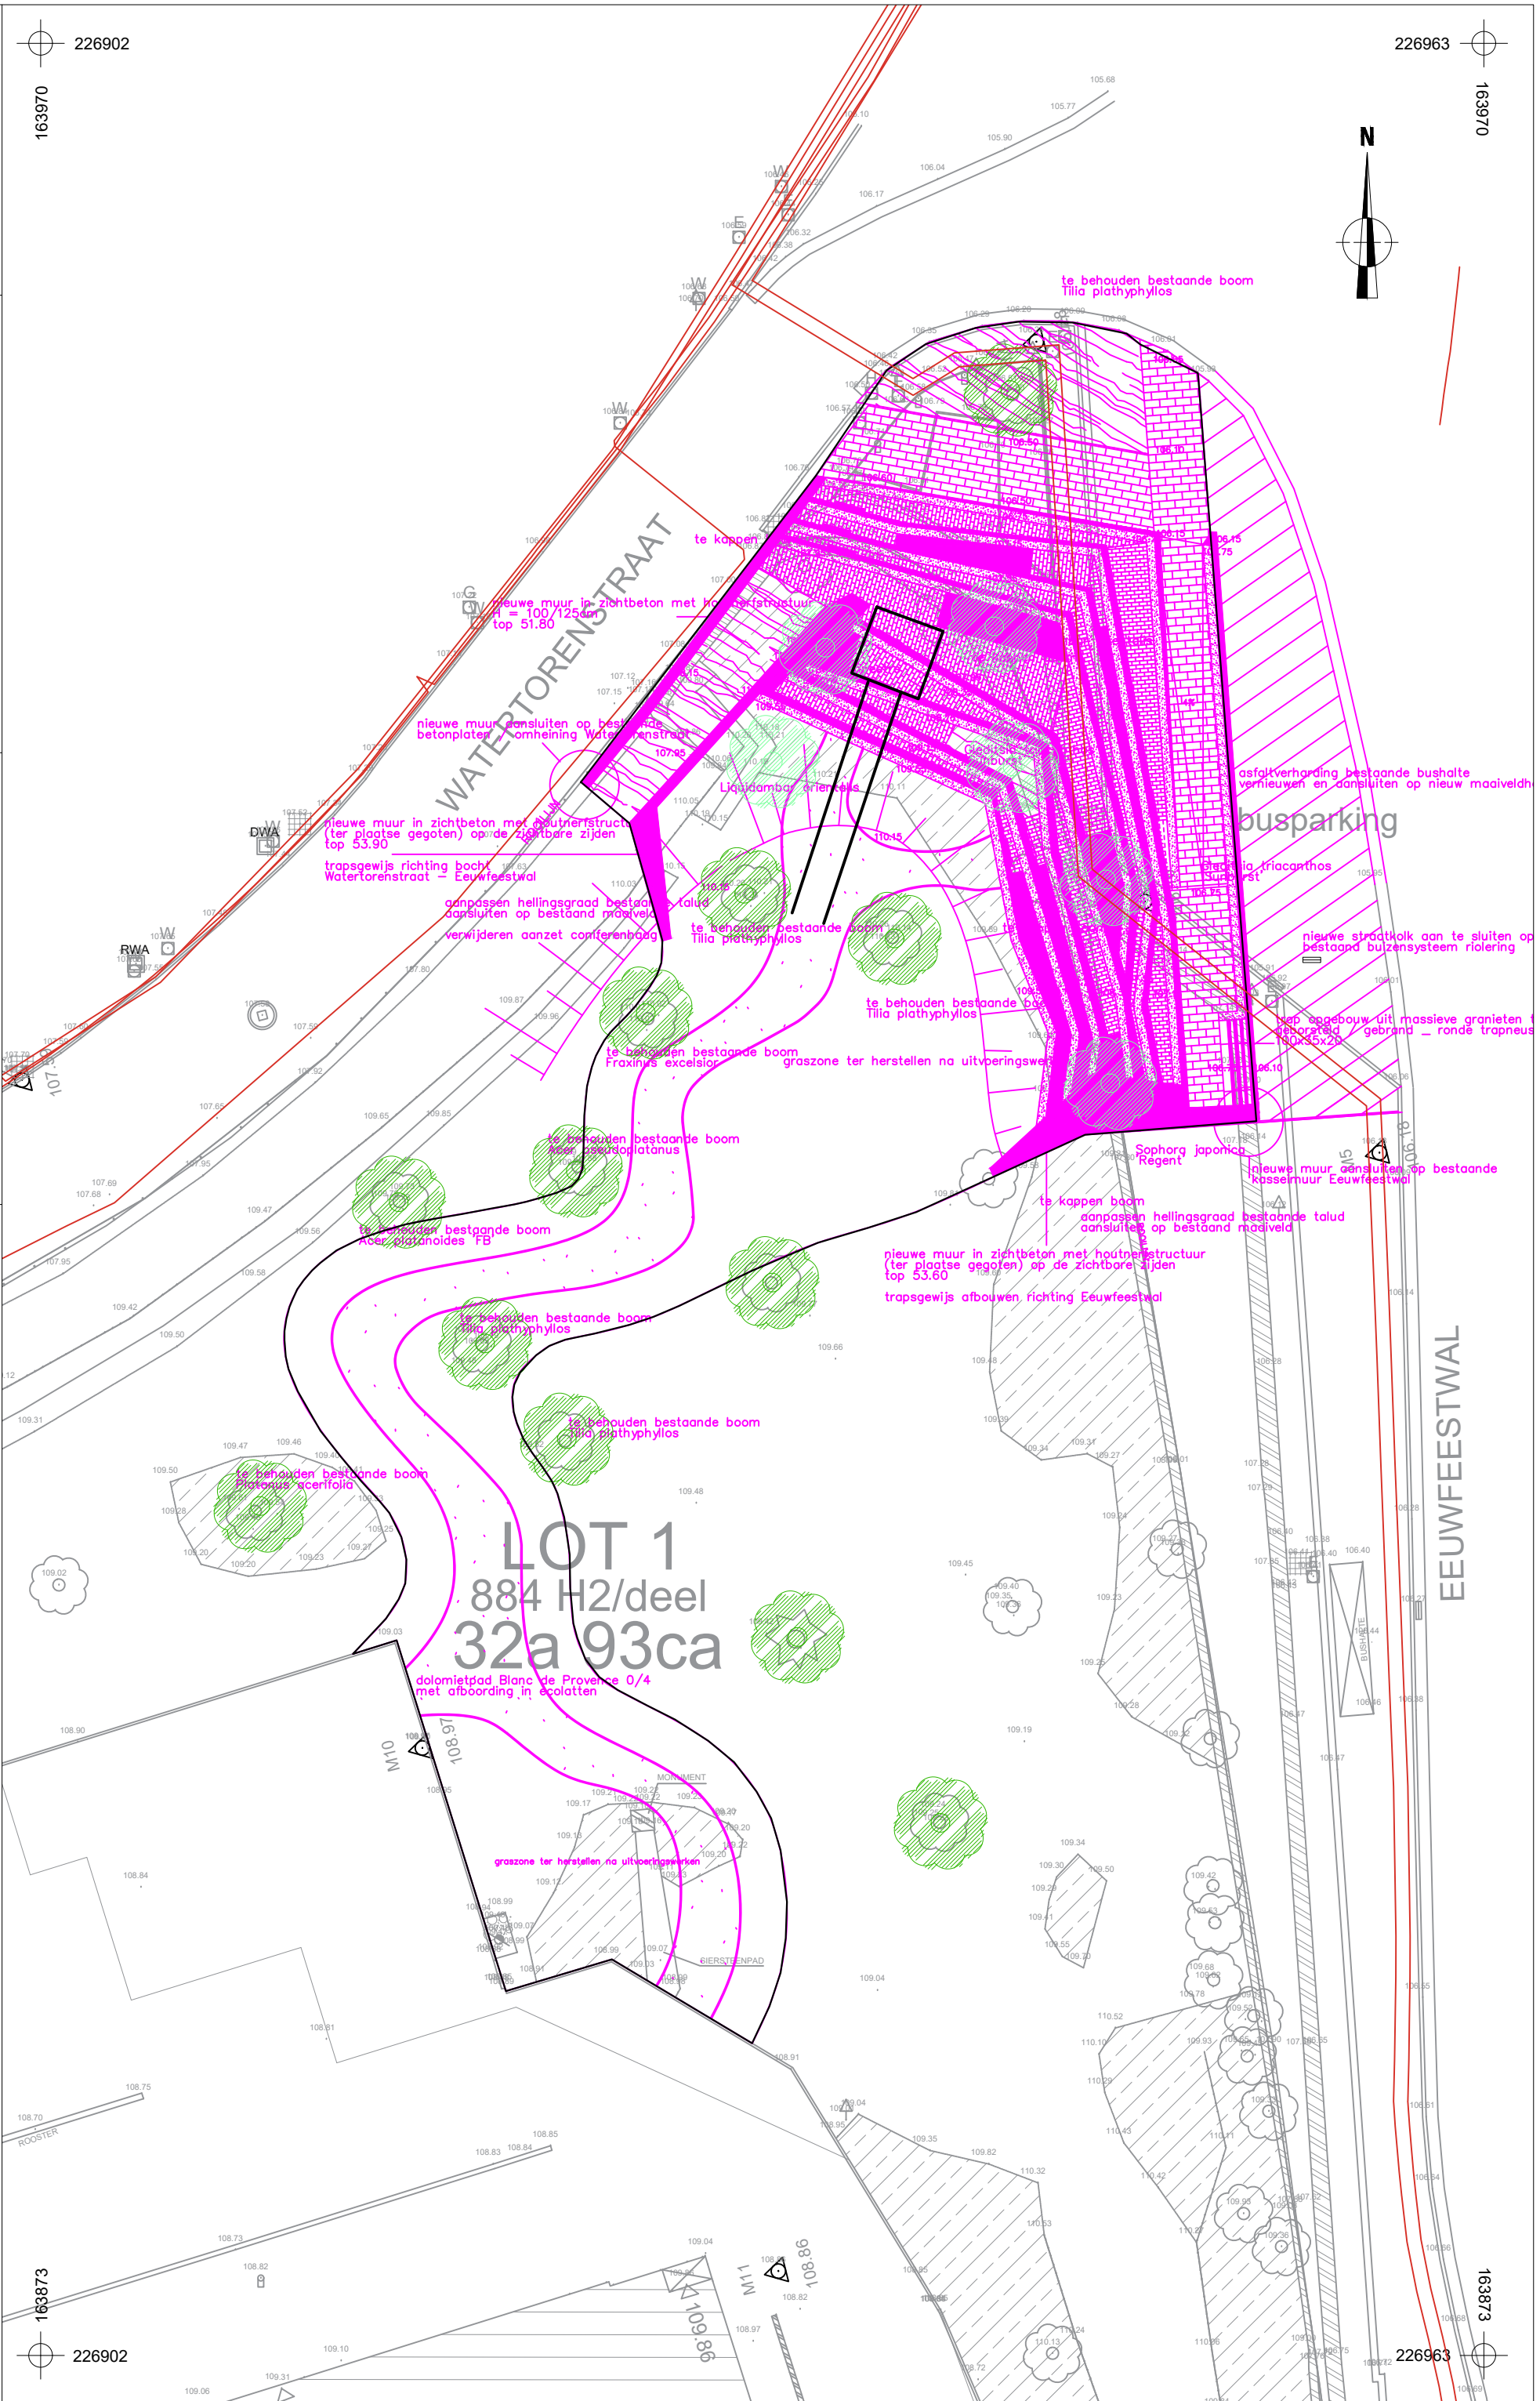

2017K246
TO-17-EE

Onderwerp
Implantingsplan proefput/proefsleuf op OT

December 2017

Legende

	Projectgebied
	Ontwerp
	Bomen nieuw aan te planten
	Bomen te behouden

Tongeren -
Eeuwfeestwal

Schaal
1 : 250

0
12.5 m

