



Materialen	
gevels	sandwichpanelen in grijs, architectonisch beton
buitenschrijnwerk	aluminium, kleur antraciet
regenwaterafvoeren	gelakt staal
dakrandprofiel	aluminium, antraciet







Metalen sandwichpanelen dak	REI 30
buitenwanden	REI 60
dakliggers	REI 120
balken en kolommen	REI 120
gemeenschappelijke muur	REI 120



*Gesloten container	
hoogte inwendig	1,93m
Hoogte uitwendig	2,26m
opvangcapaciteit	200l
draagconstructie	R40
dakconstructie	KE19C
wandconstructie	E160
deurconstructie	E140
conform	PGS15




Verduidelijking technische berging

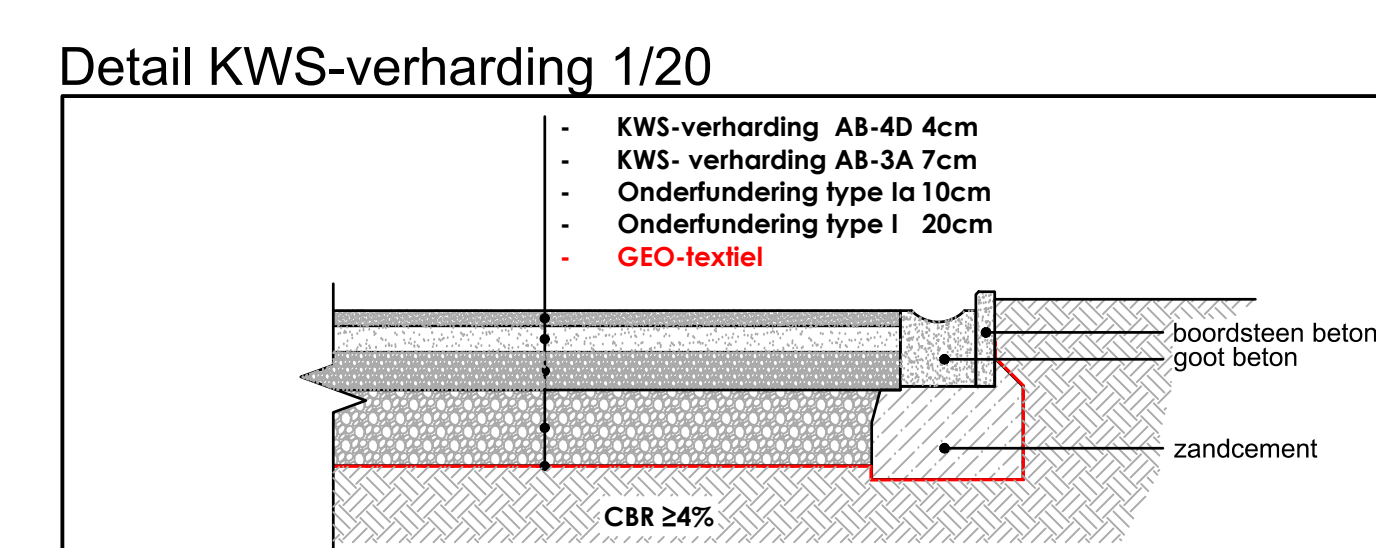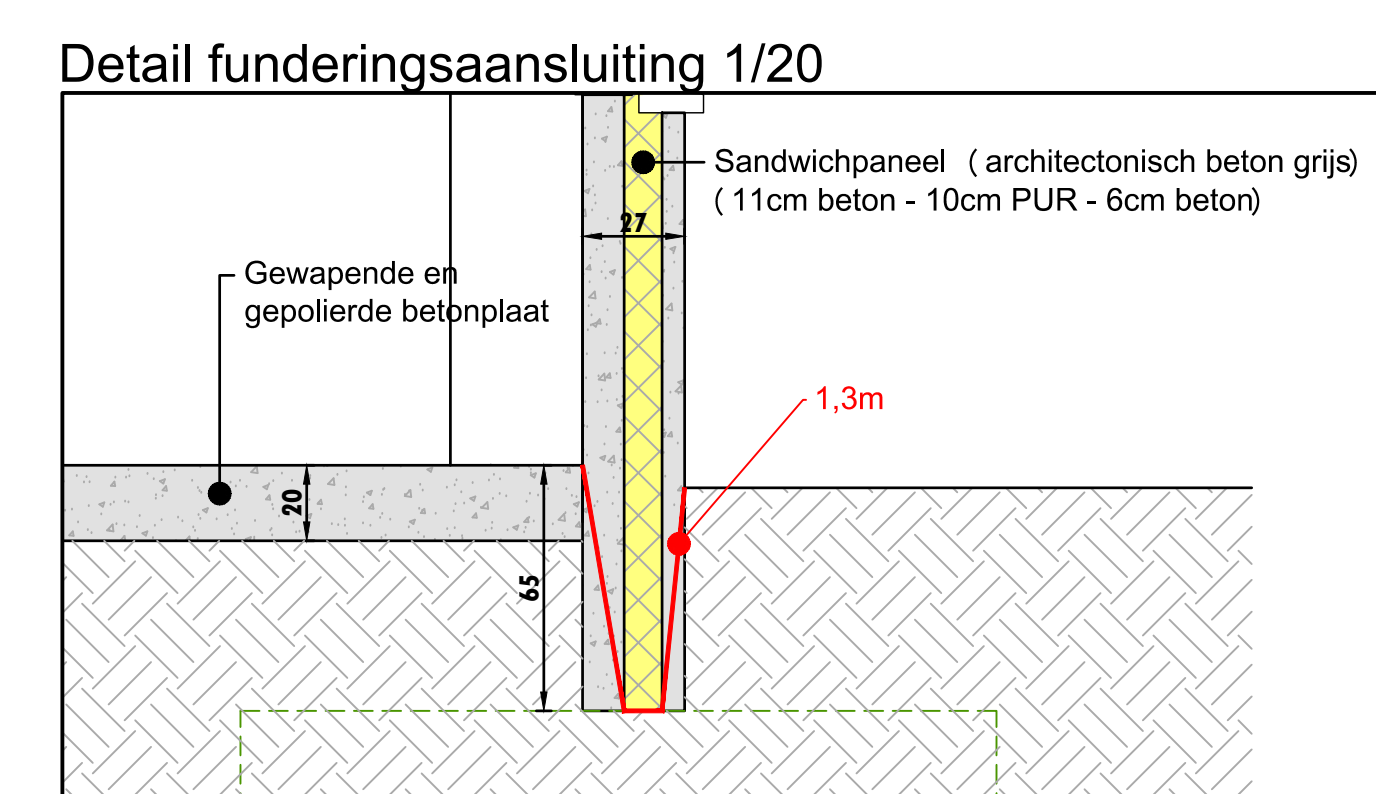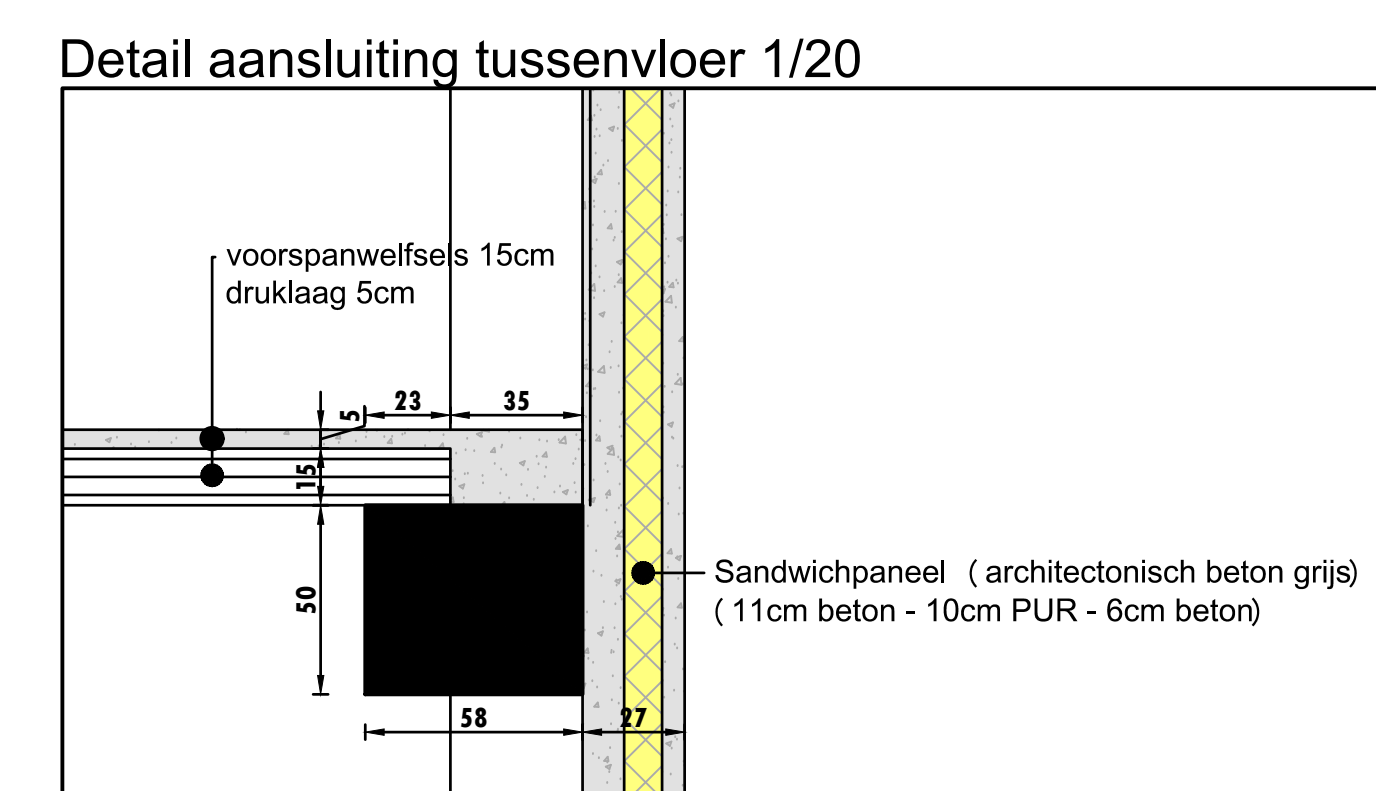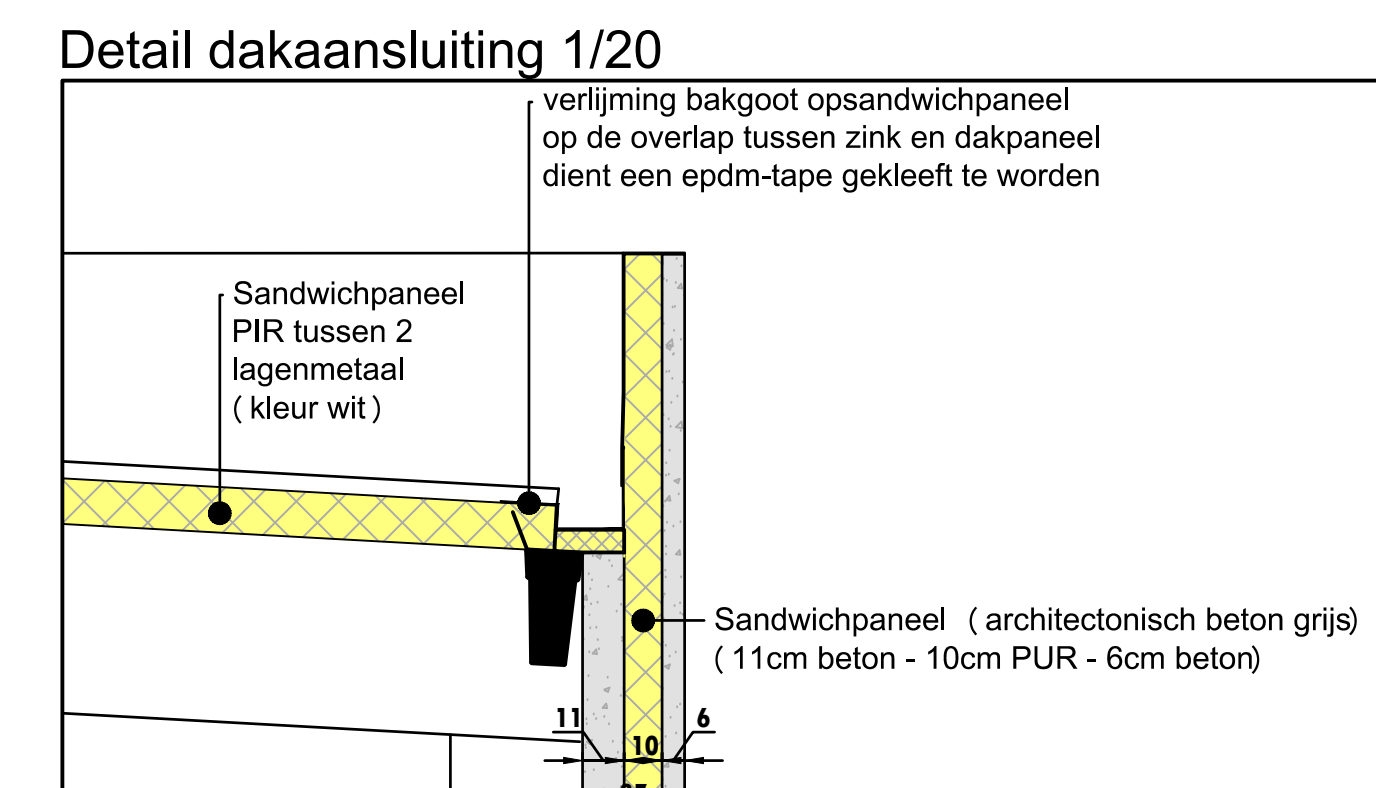


NOTA EPB

Een EPB-studie werd reeds opgemaakt in ontwerpfase. De waarden hierin vermeld worden gehanteerd als minimale waarden. Indien contradicties zijn tussen het plannen en de EPB-studie, dient dit er rekening gehouden te worden met de beste waarde in het oogpunt van de EPB-eisen. Contradicties dienen vermeld te worden aan de architect.


[illegible]

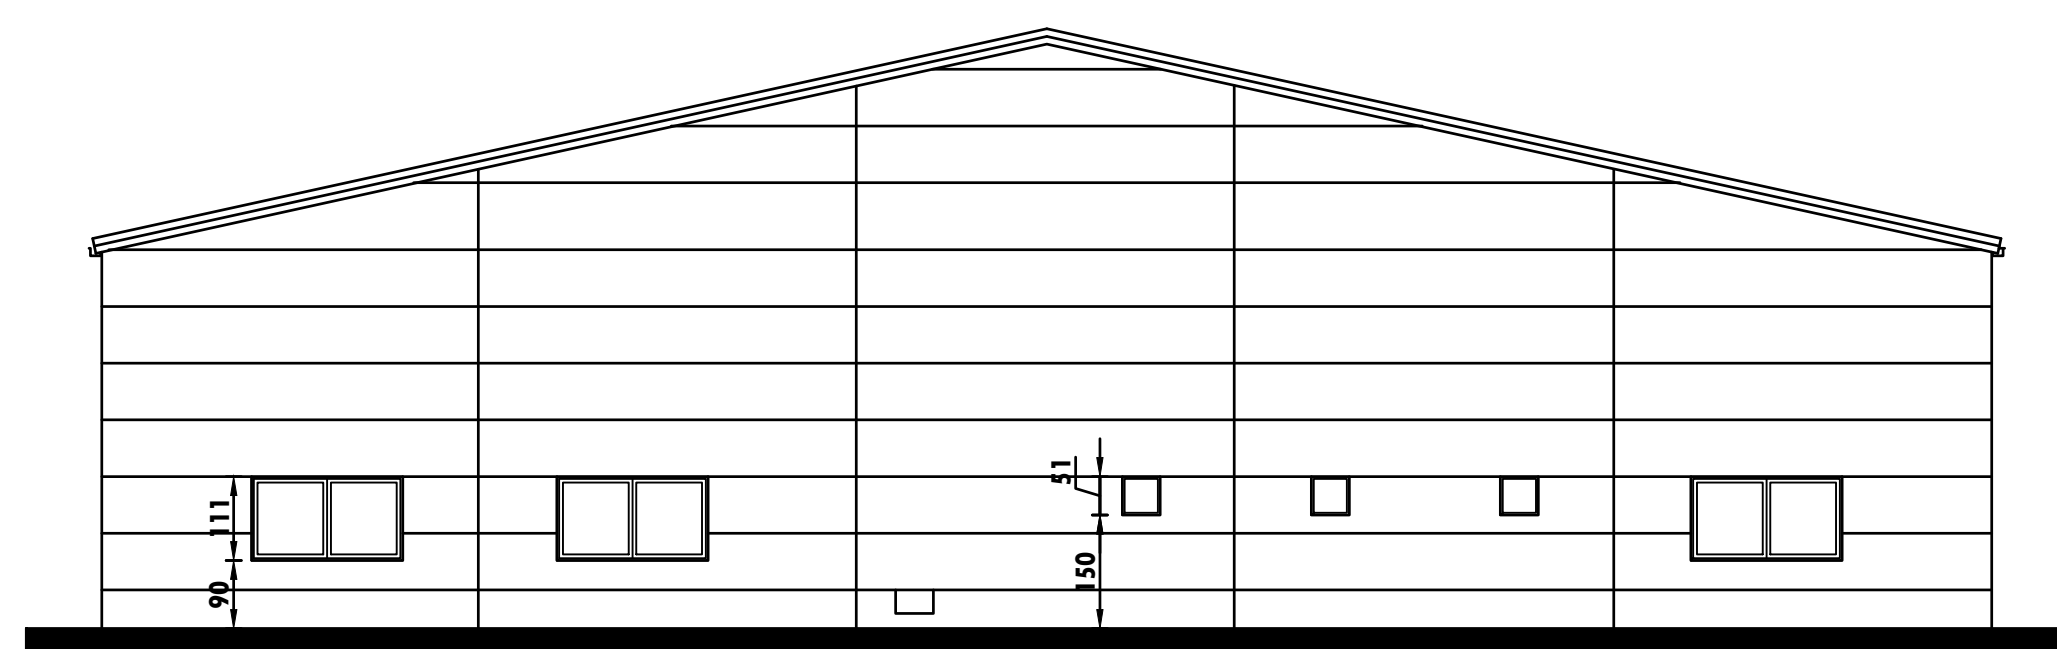


ZIJGEVEL LINKS

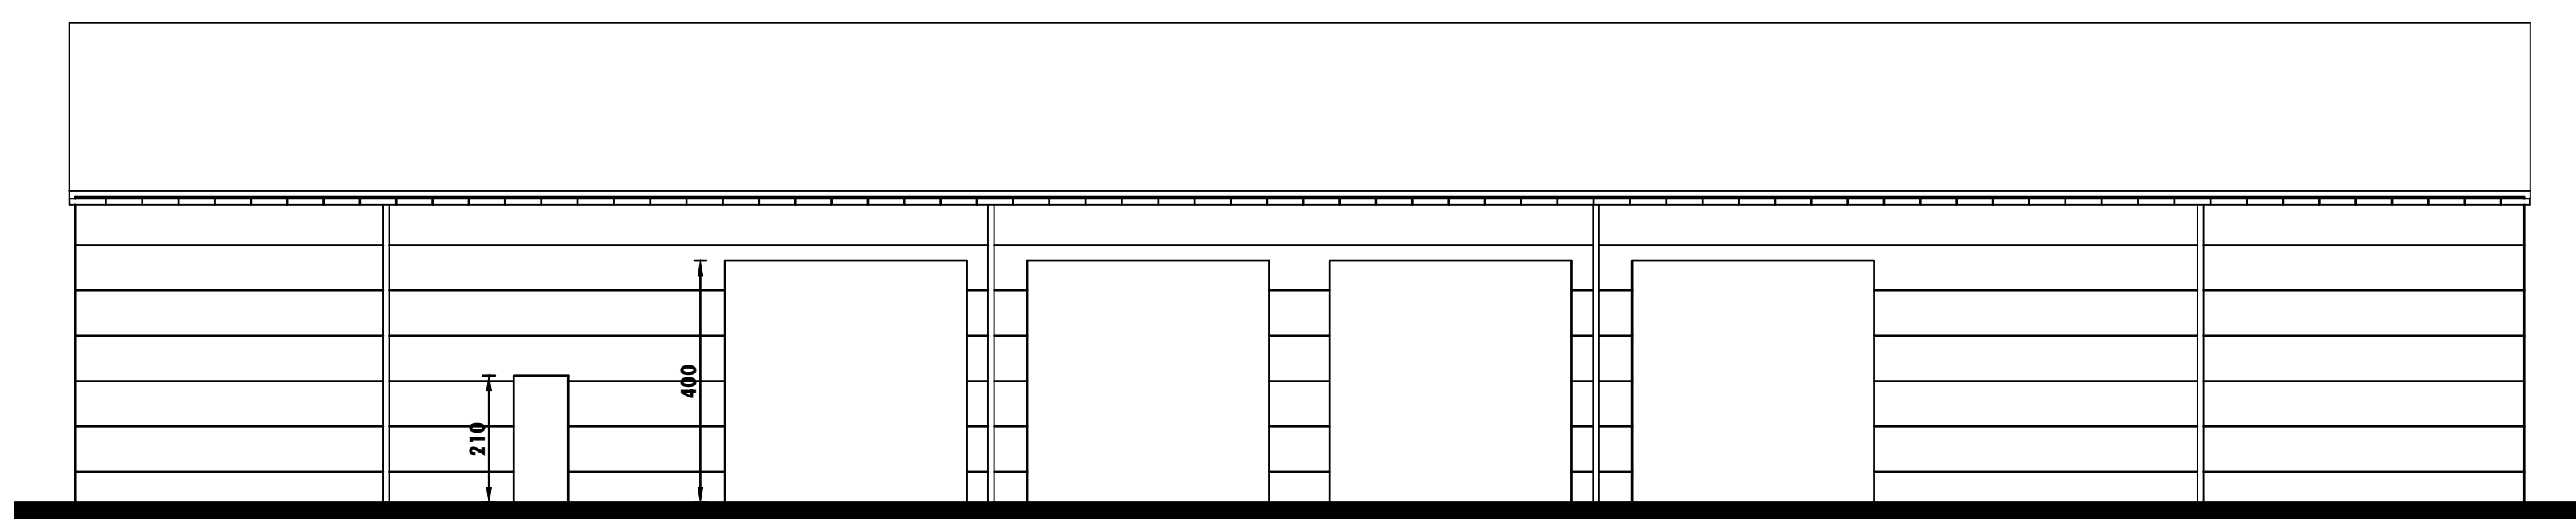


VOORGEVEL

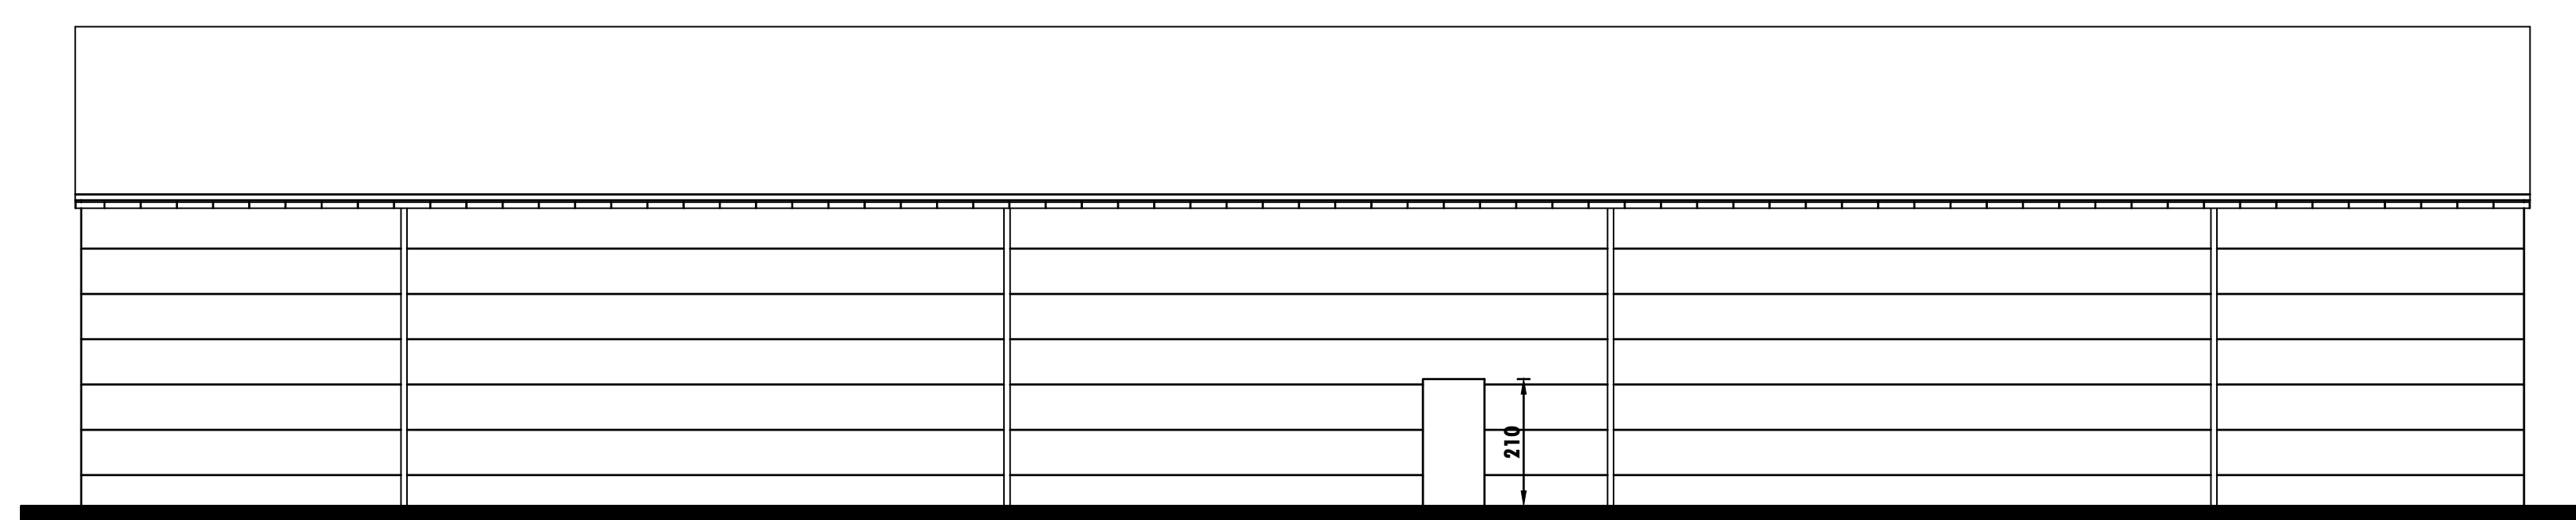


ACHTERGEVEL

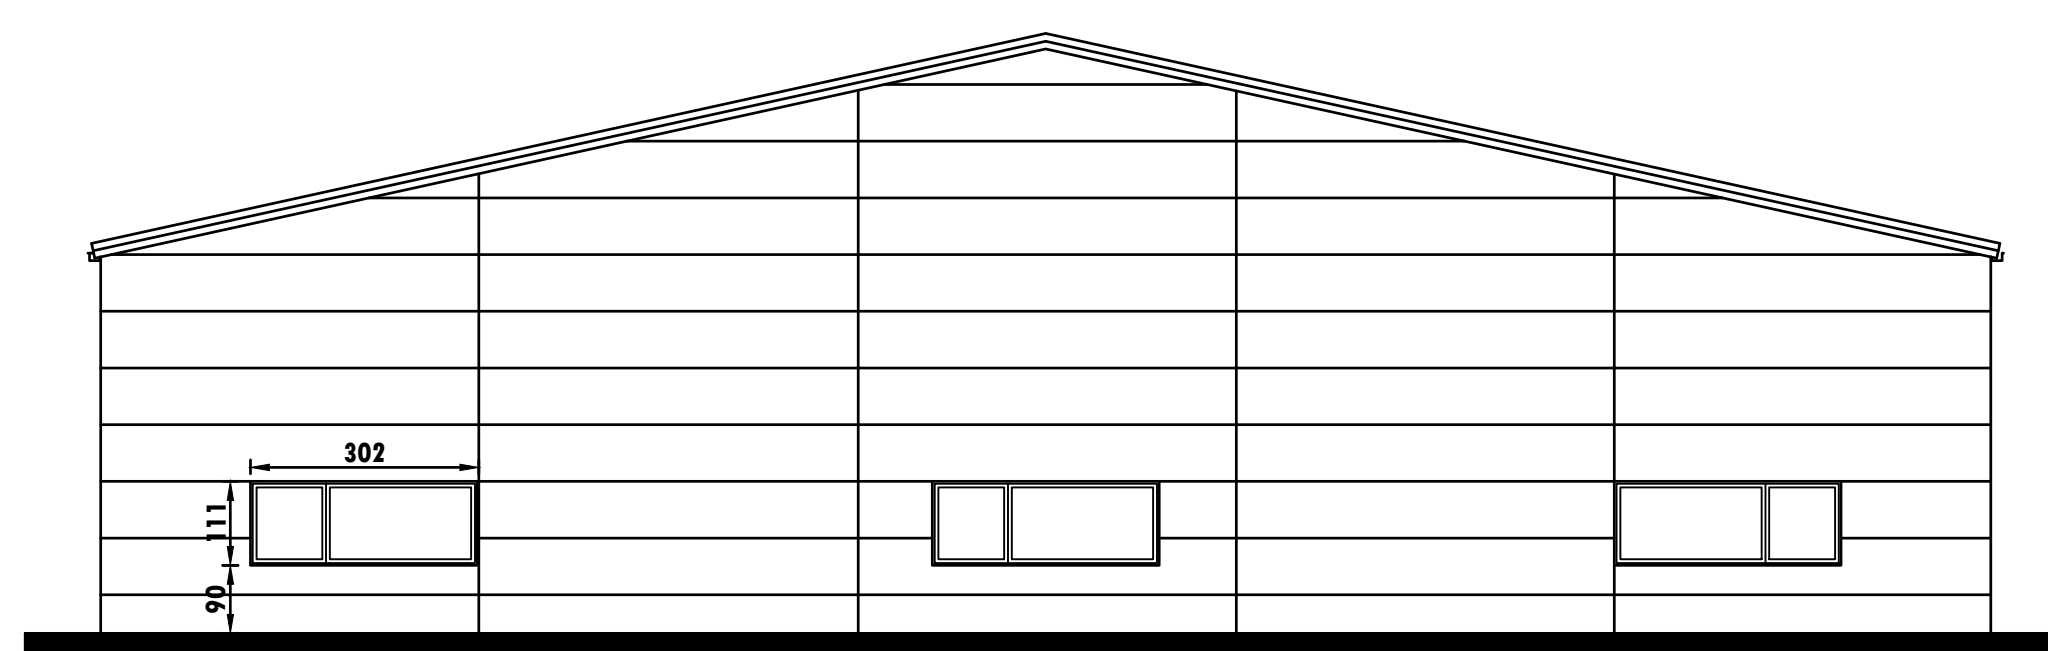

ZIJGEVEL RECHTS

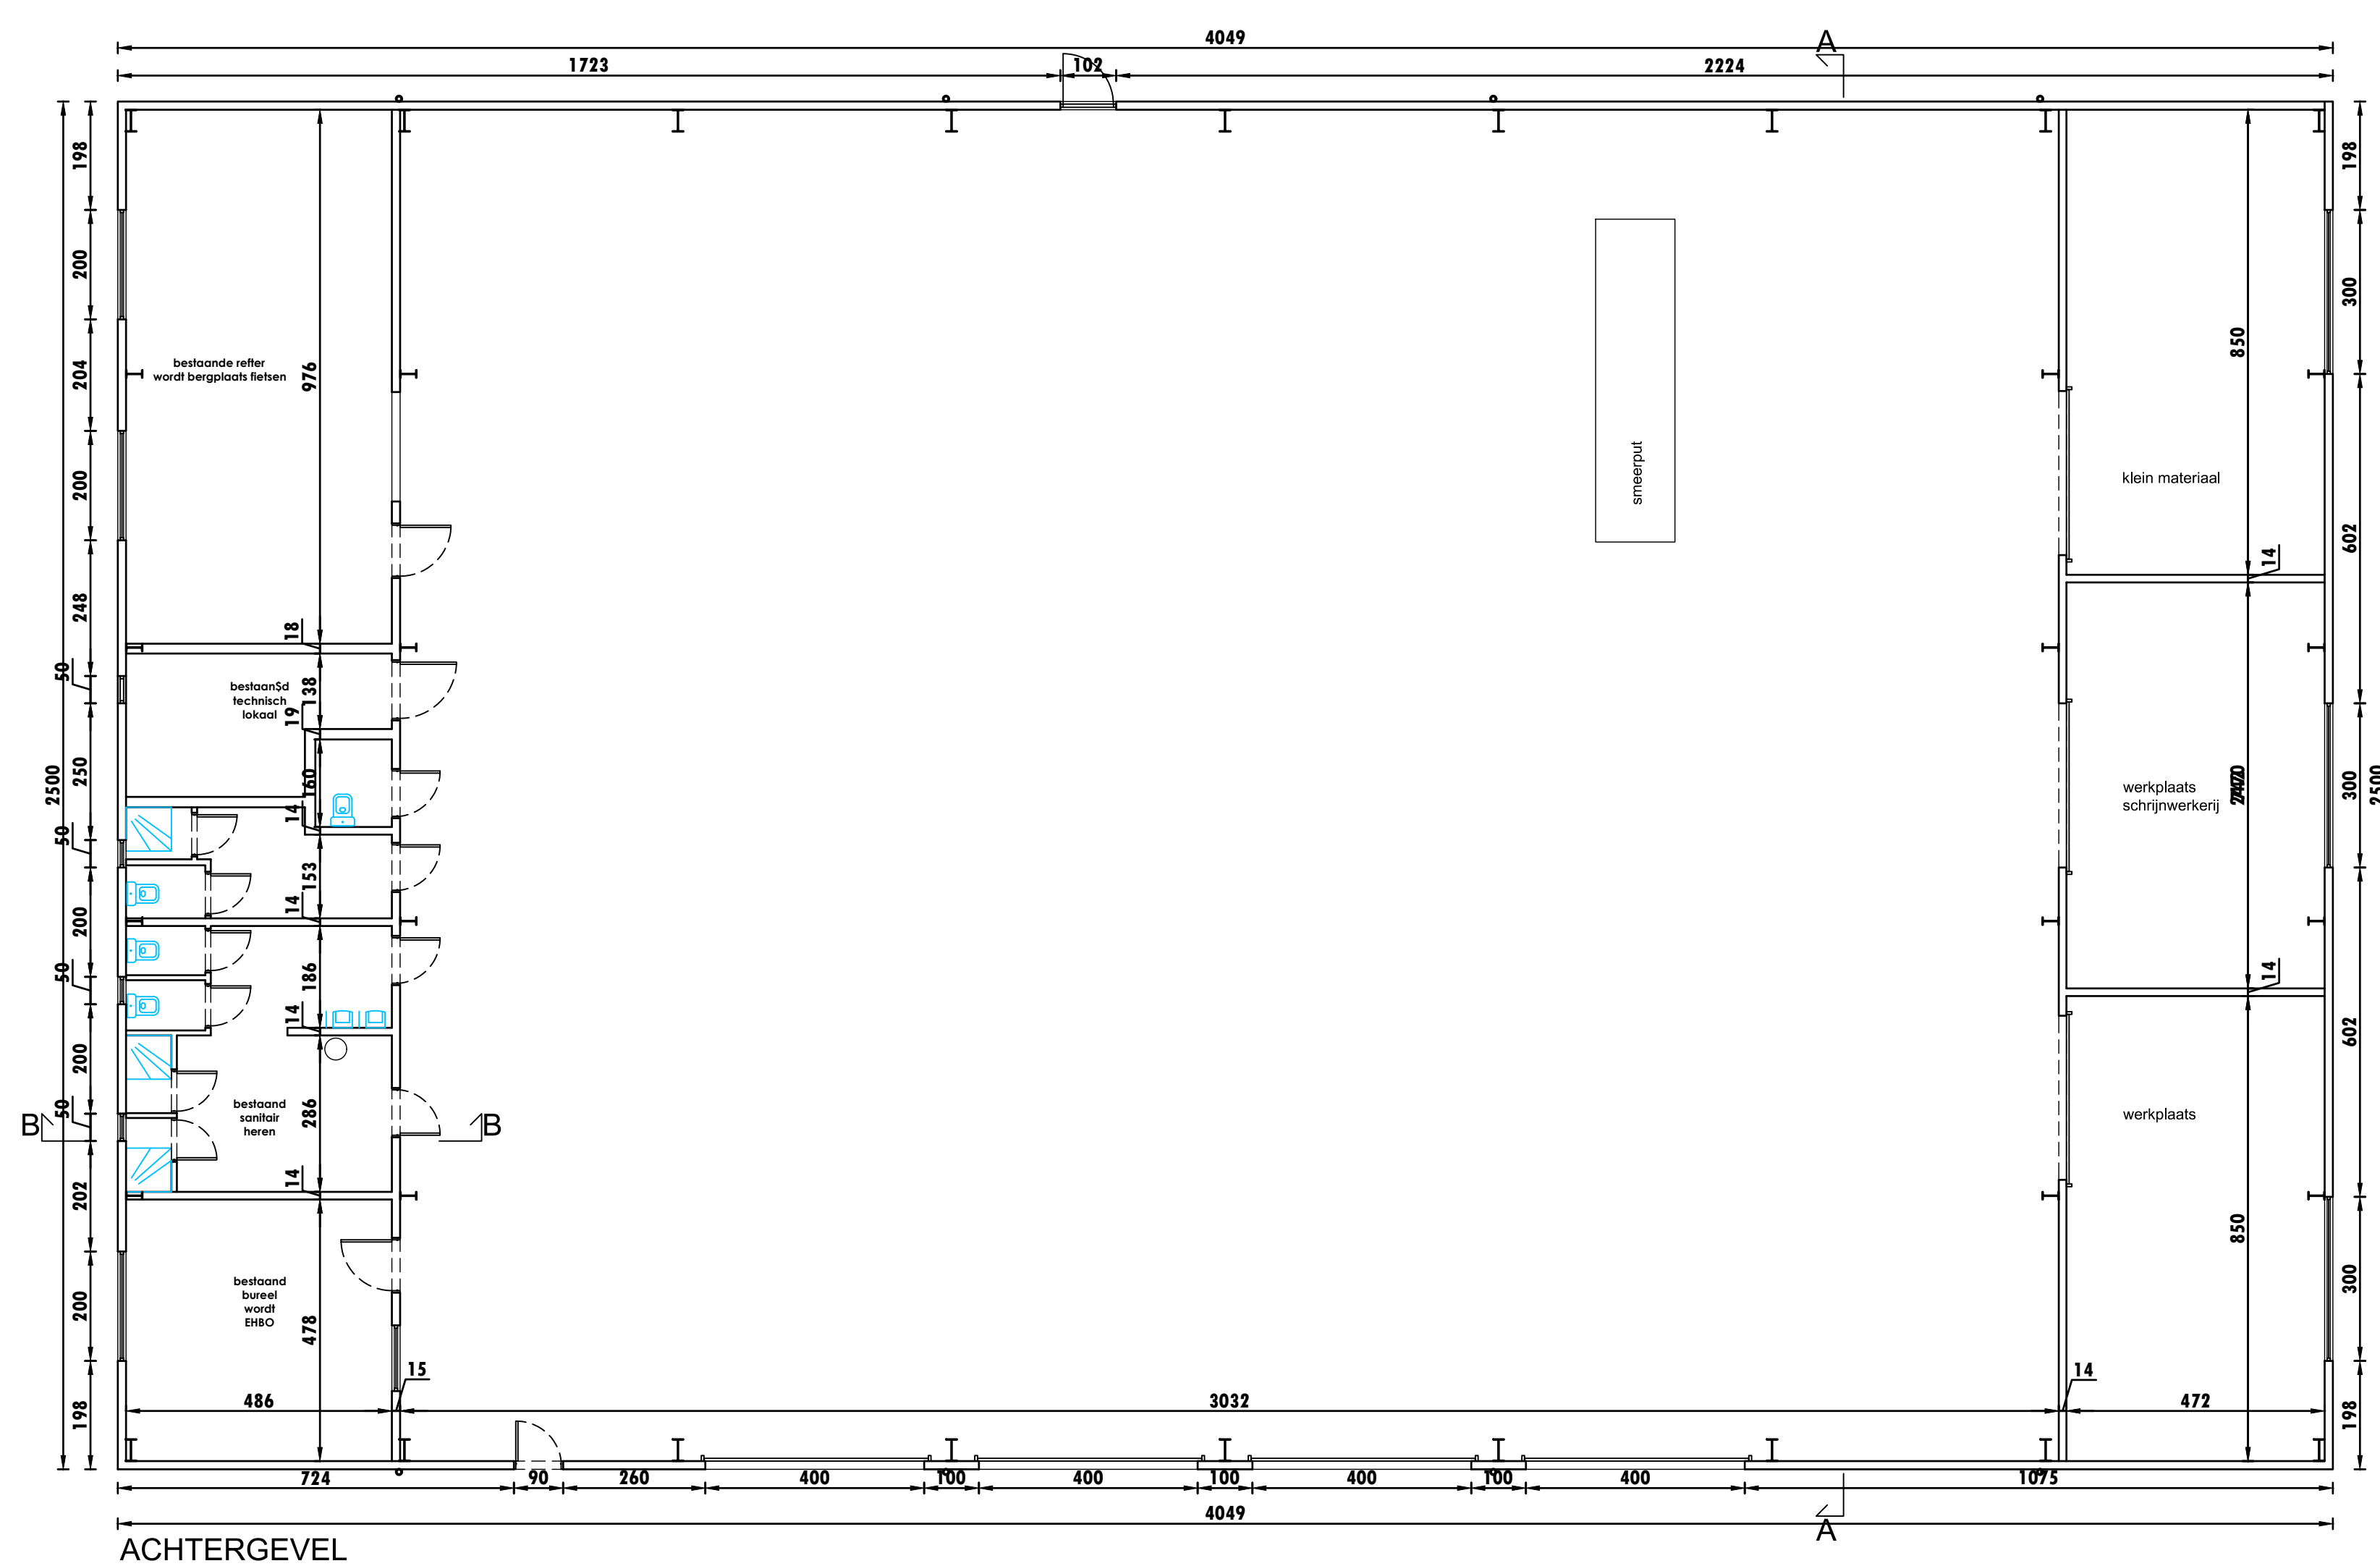


ACHTERGEVEL


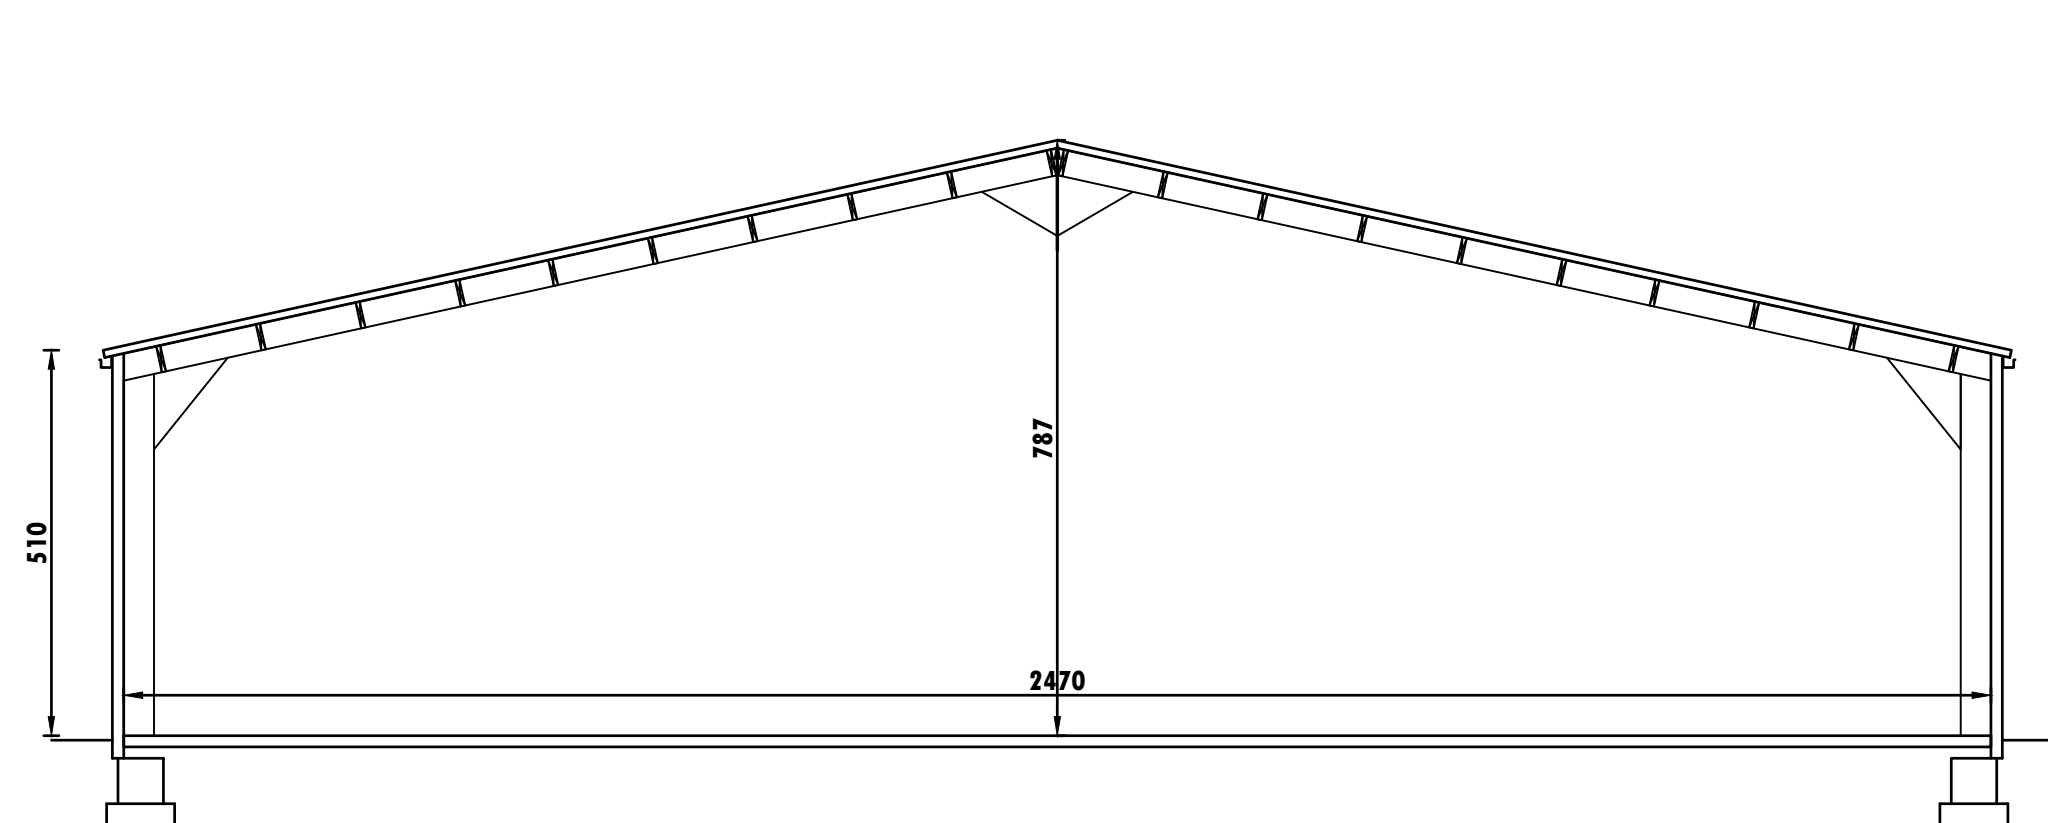


SNEDE AA

Terreinprofilen 1/250

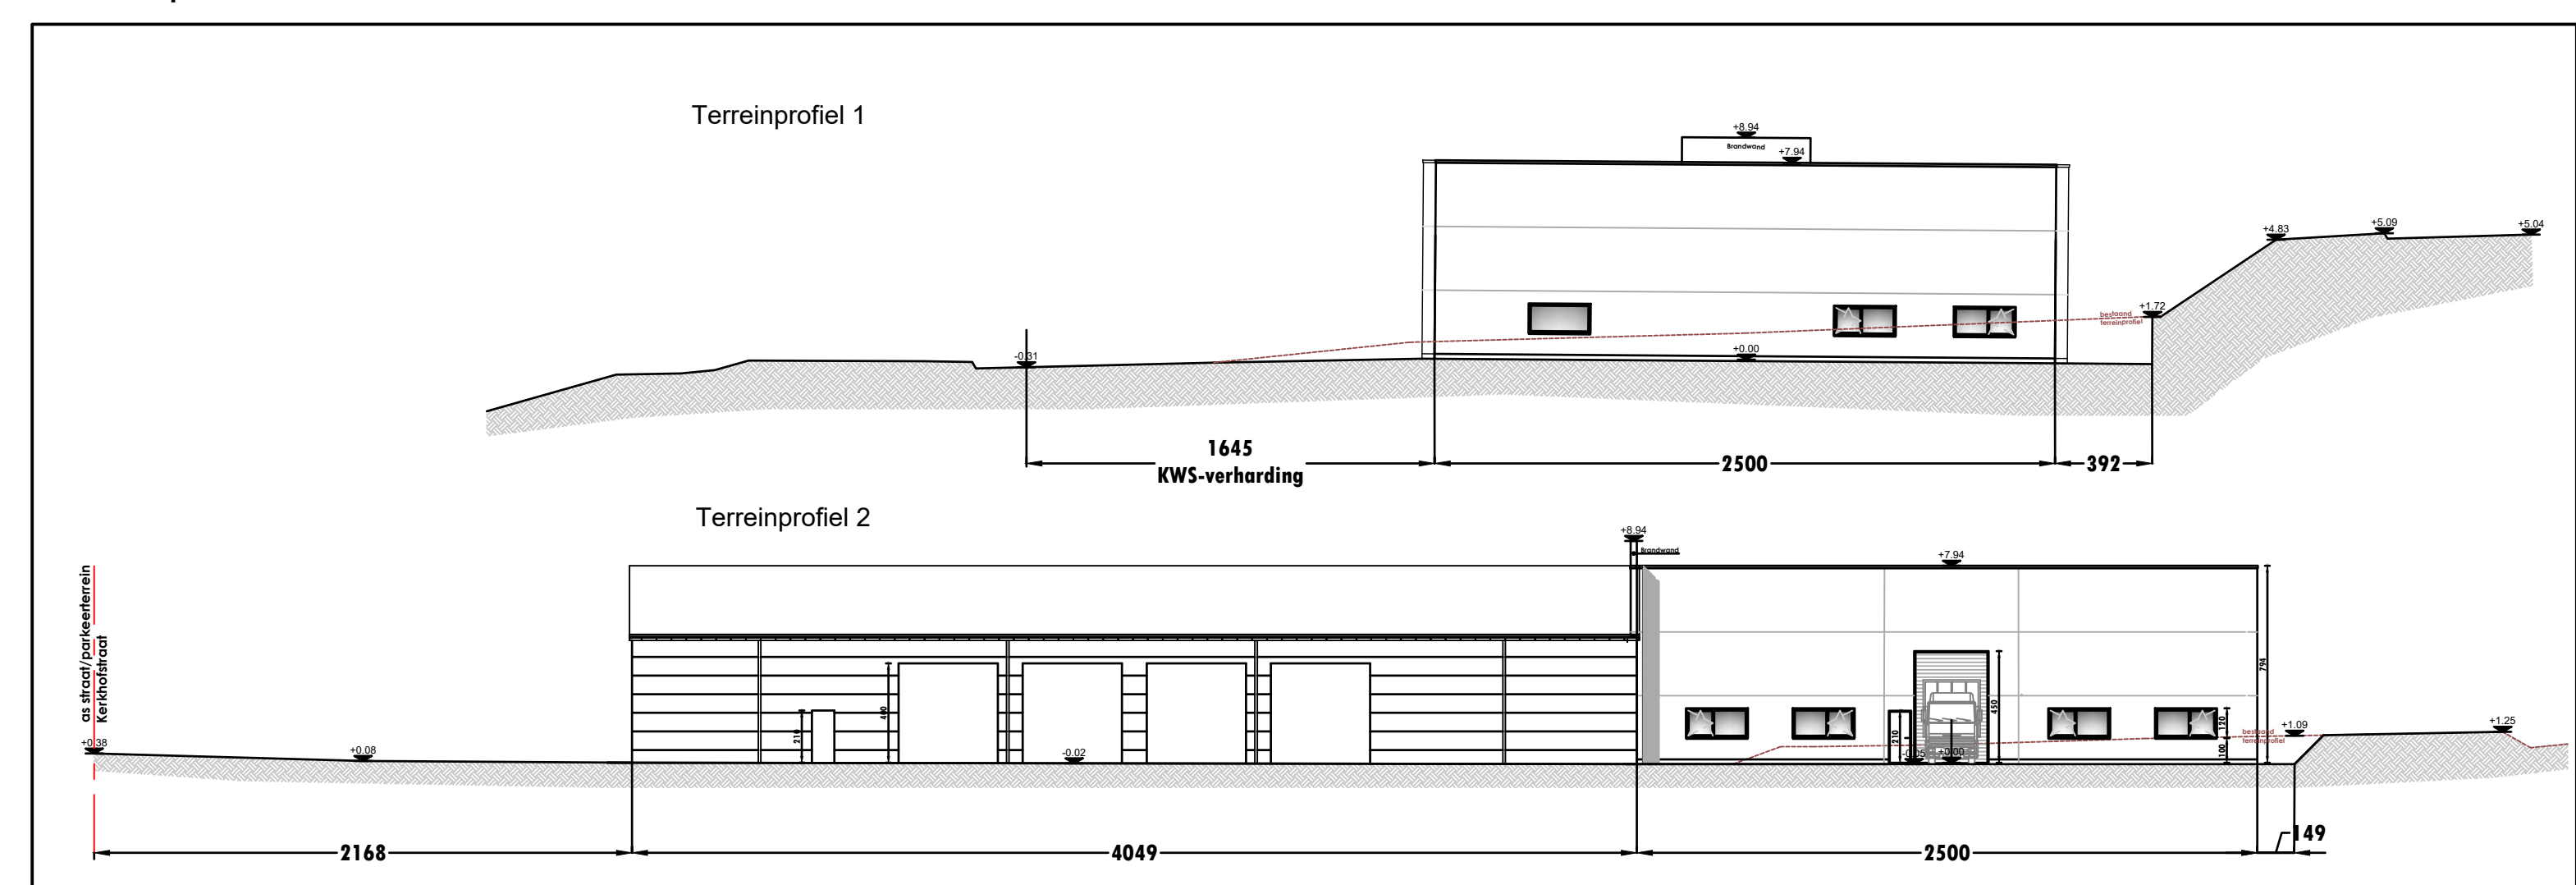

Liggingsplan $\pm 1/20.000$

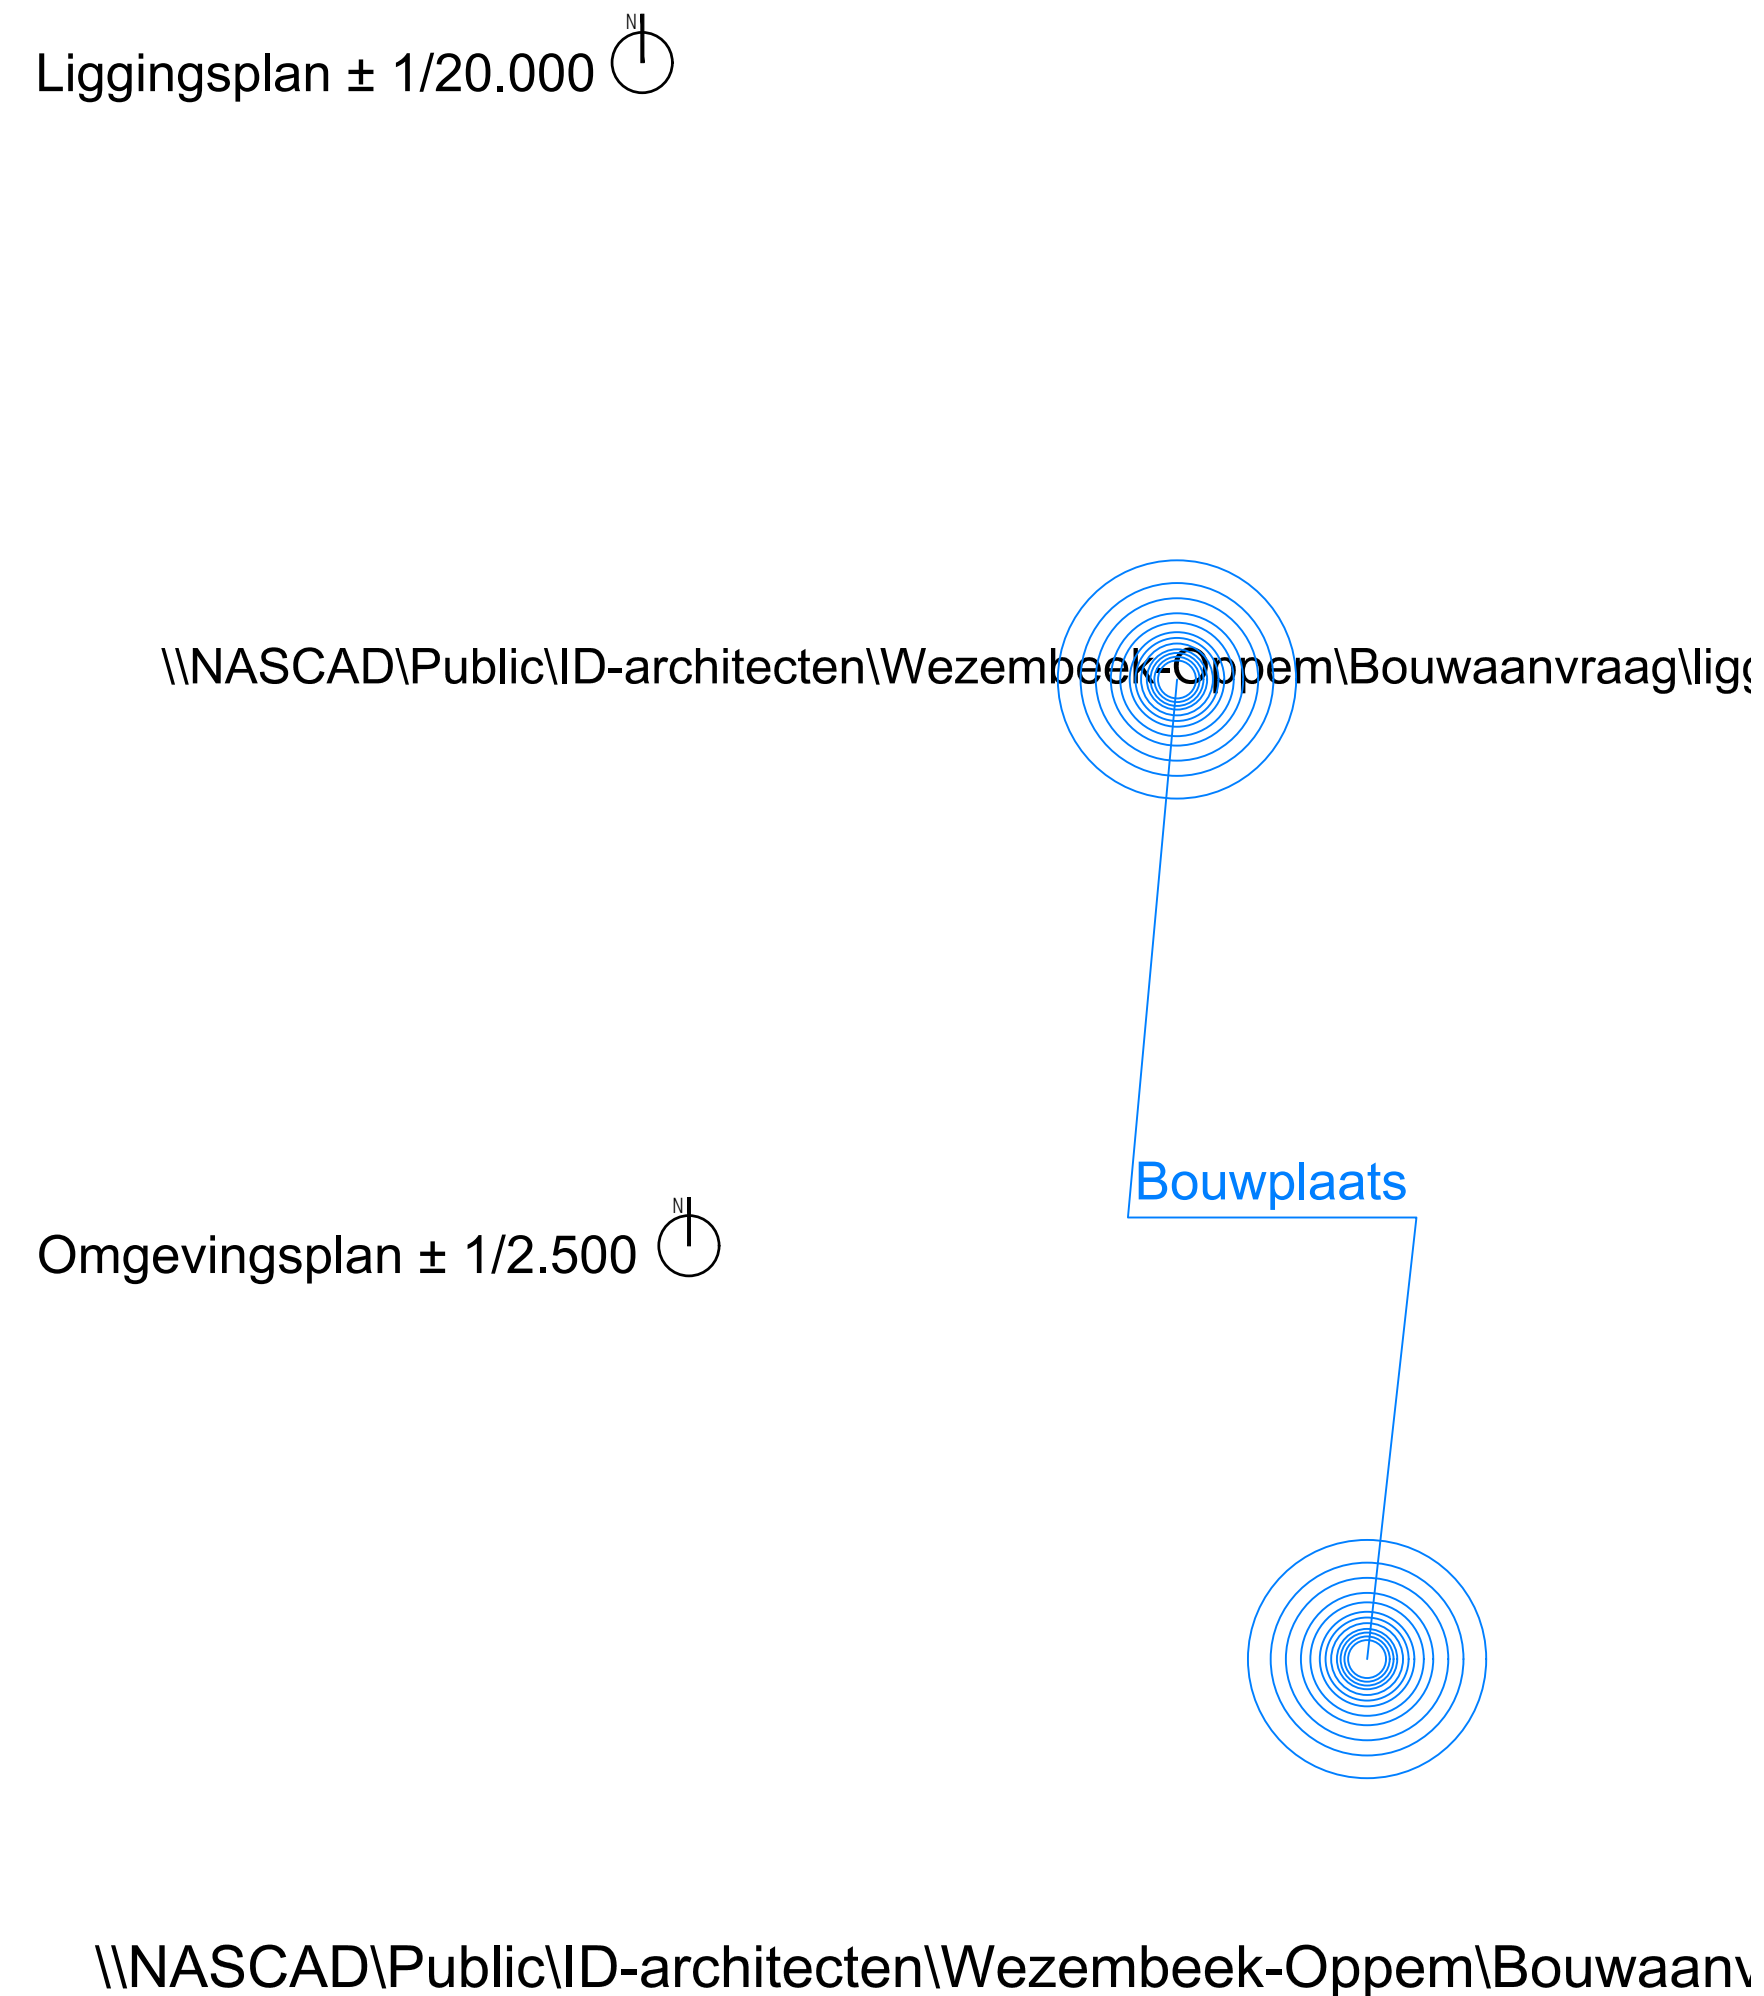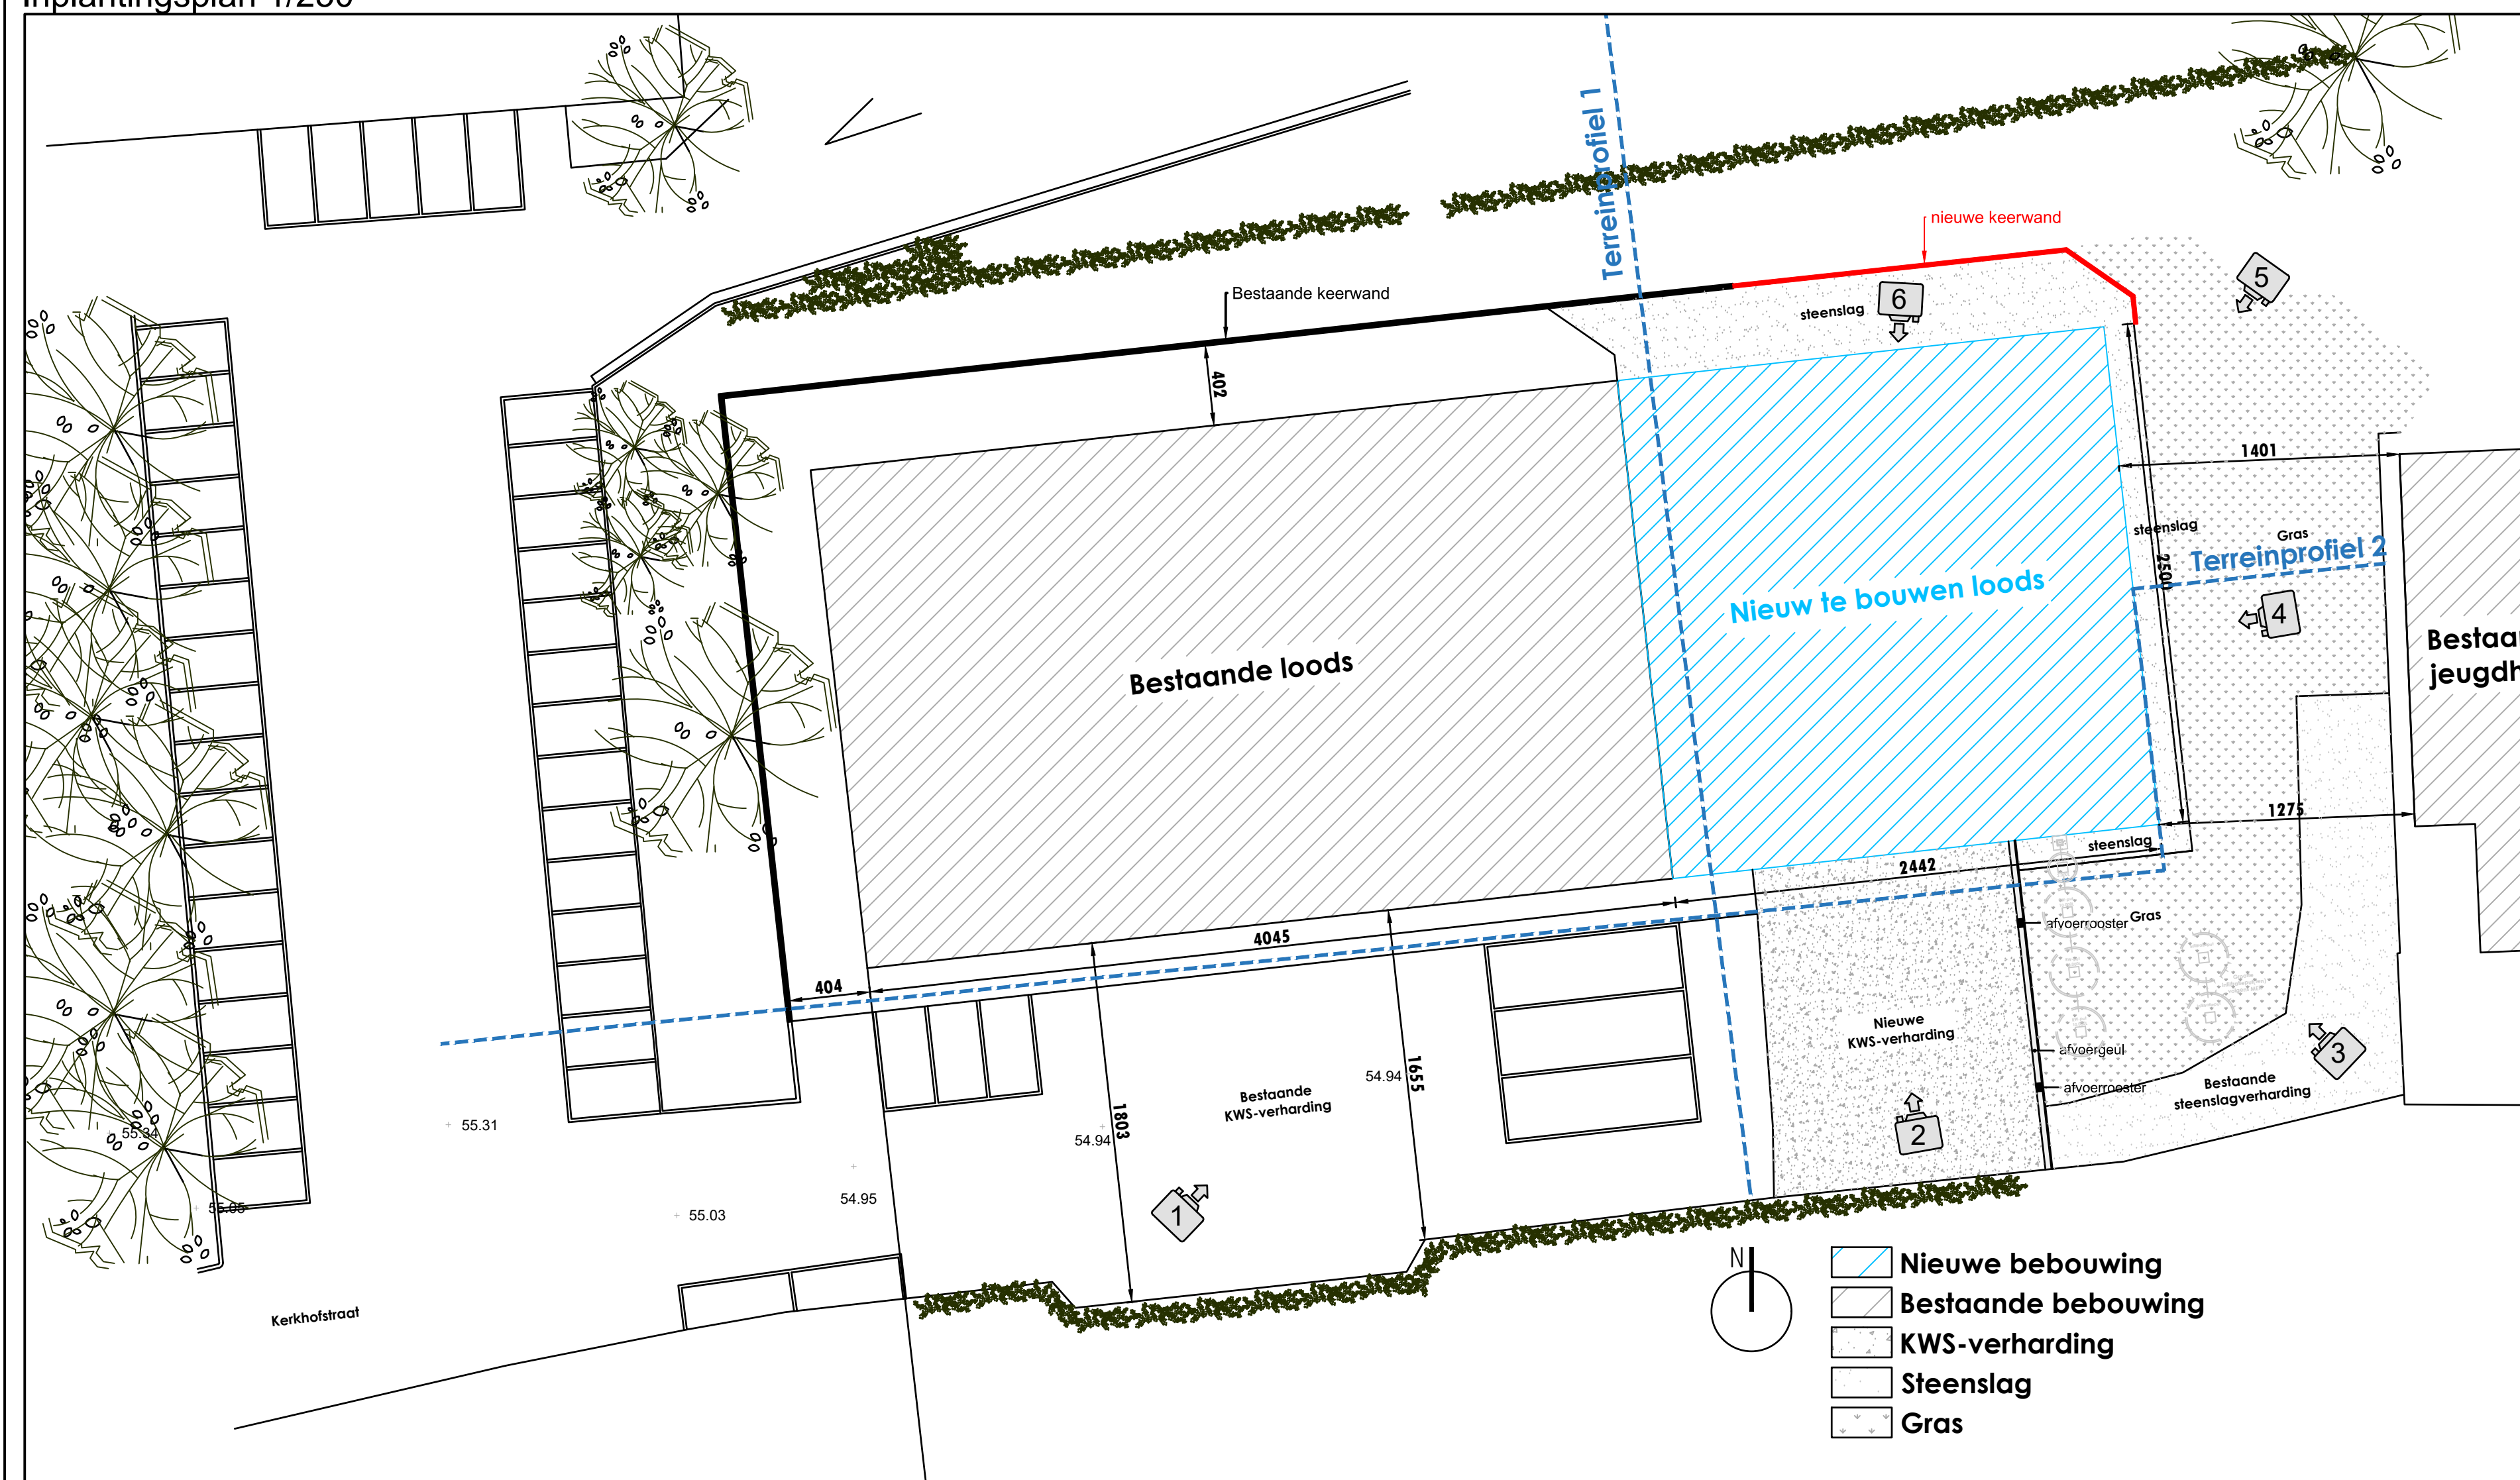Inplantingsplan 1/250[illegible]