




INPLANTING - 1/1.000

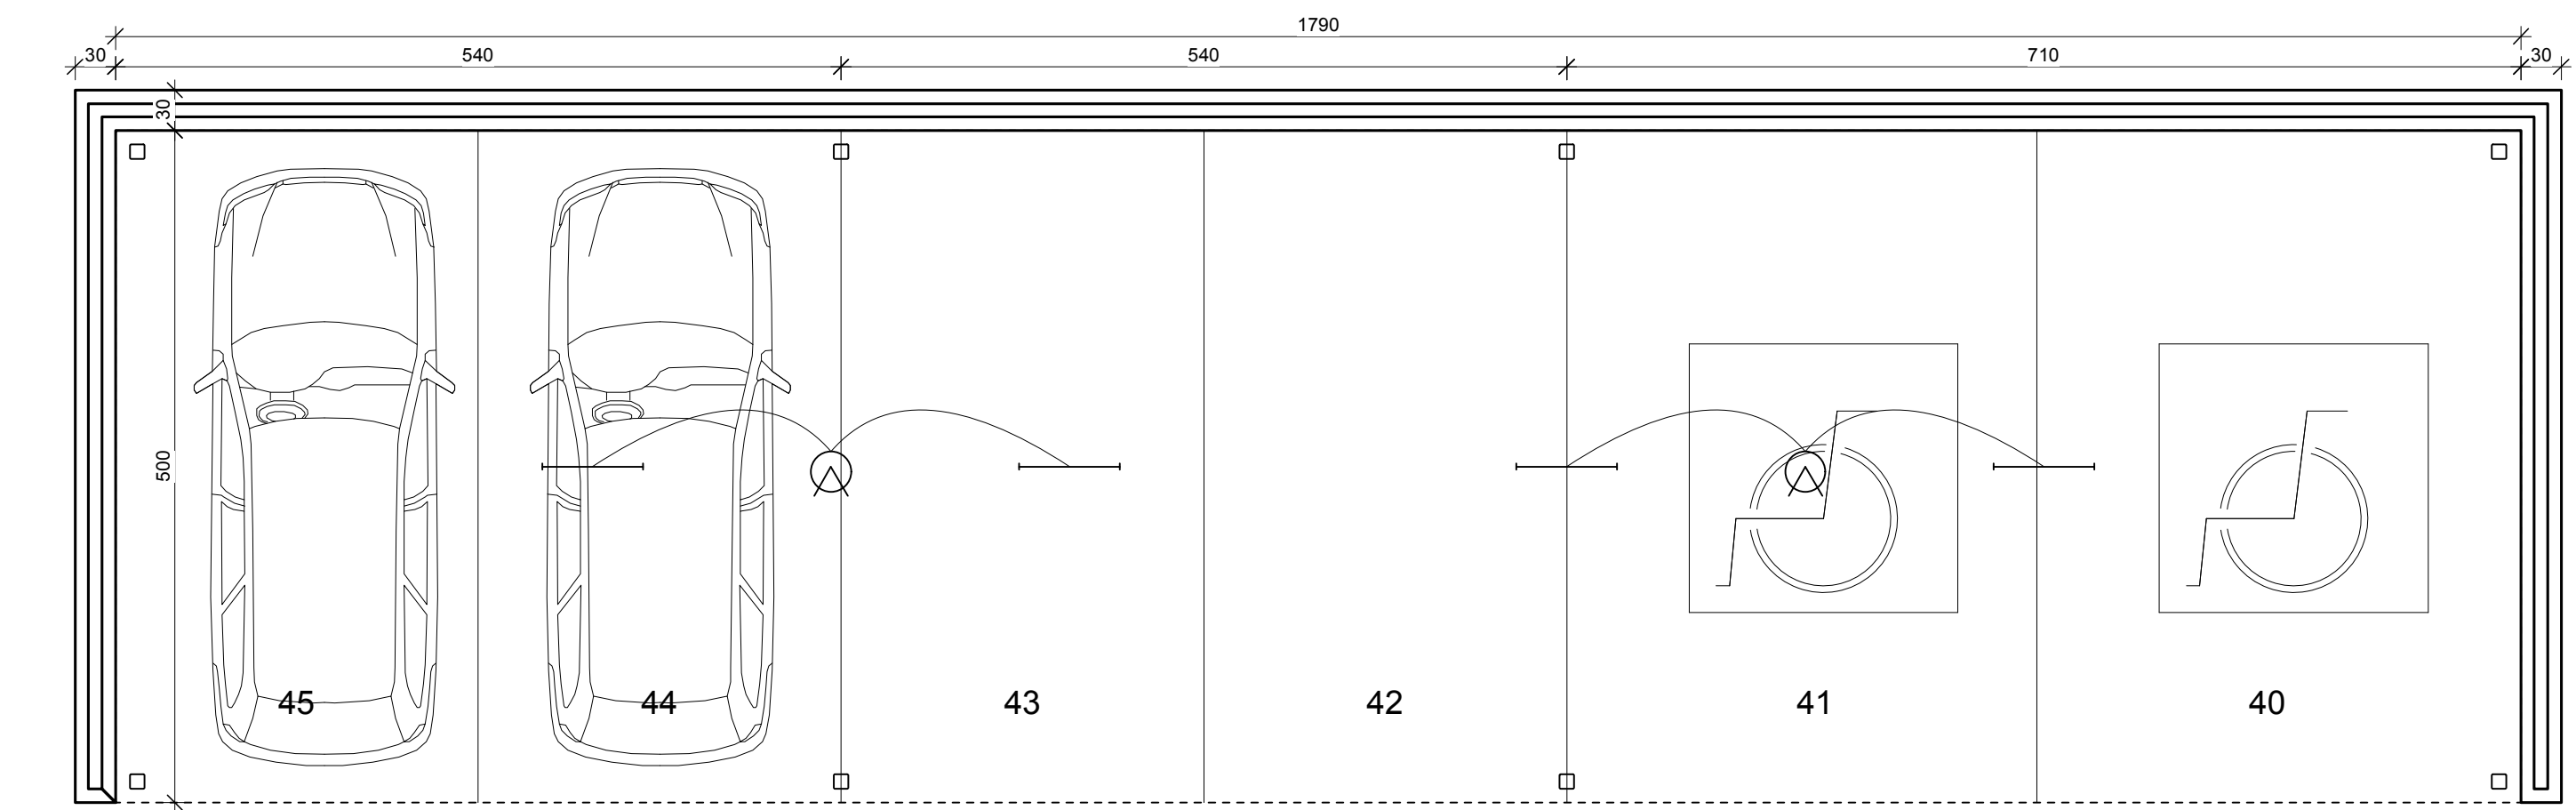

GRONDPLAN CARPORT 1/50

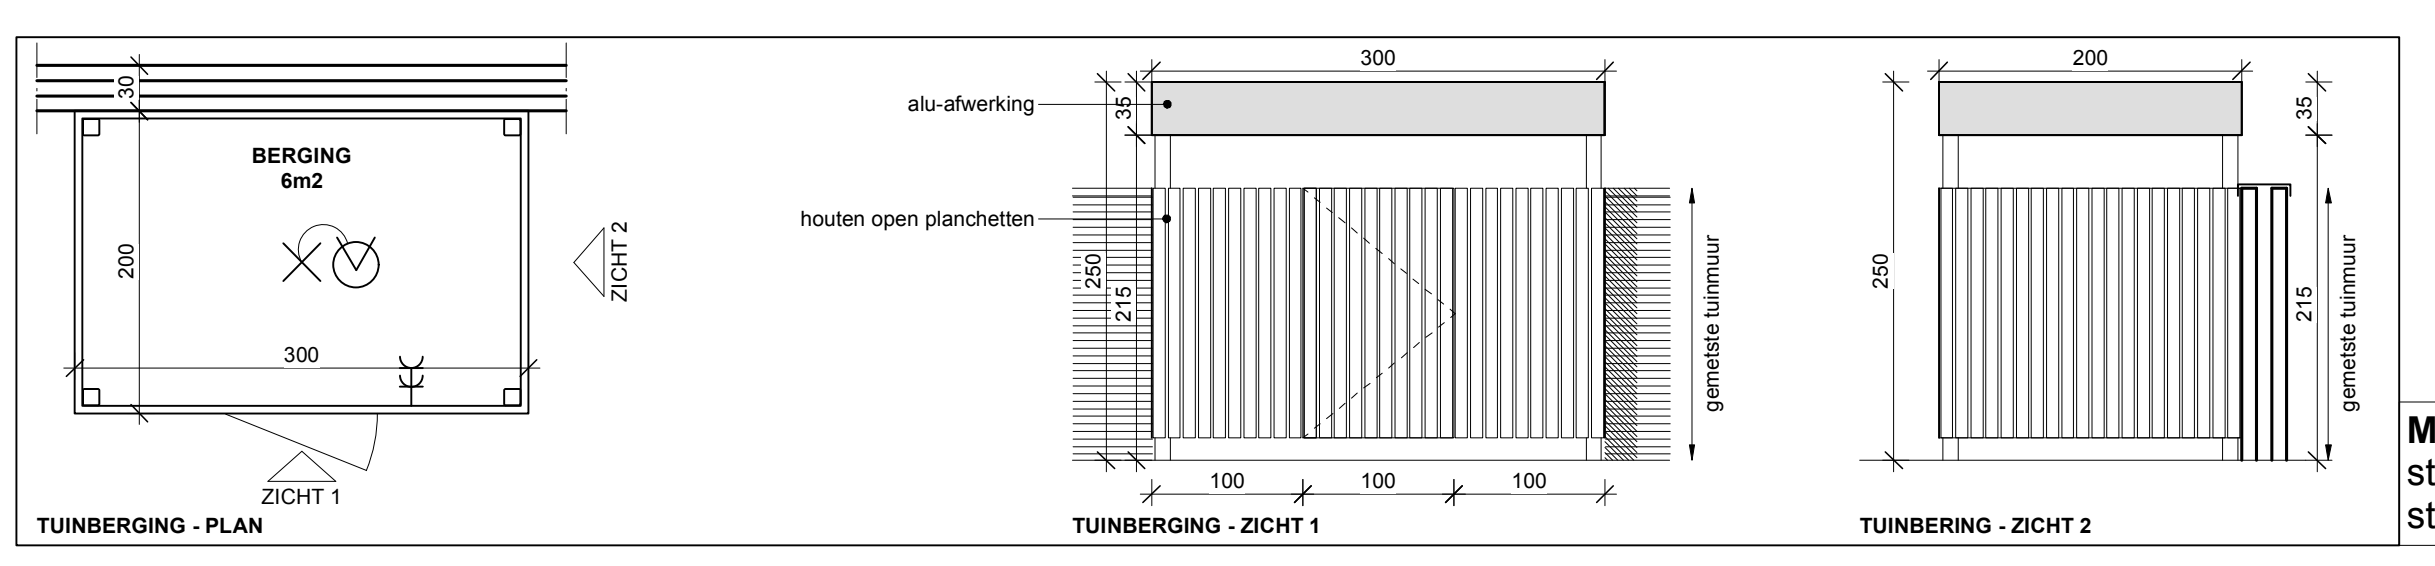


VOORAANZICHT CARPORT 1/50

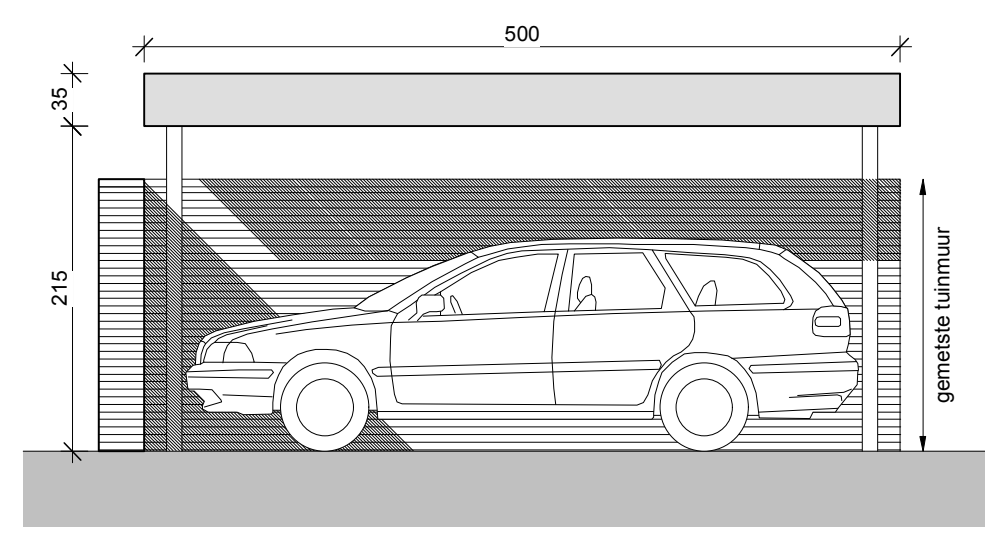

ZIJAAANZICHT CARPORT 1/50

MATERIALEN:
stalen structuur met metalen profielplaten afgewerkt met gelakte staalplaat verharding voorzien in klinkers

 

GEVELAANZICHT 1 - TRANSVAALSTRAAT - 1/100



GEVELAANZICHT 2 - FIETS-/WANDELPAD - 1/100

DOSSIER NR : A14 0506c

PLAN NR : **A0c**

DATUM : 29-09-2017

cvba Helpt Elkander

ONTWIKKELING TRANSVAAL BOUWEN VAN 7 DUOWONINGEN

BOUWPLAATS : adres: Transvaalstraat, 8793 Waregem KAD : afdeling 6, sectie B, nr. 29a/30

Sileghem & Partners
architecten en ingenieurs cvba
Willemsstraat 2, 8550 Zewegem
T +32056 75 86 00 - F +32056 75 77 20
info@sileghem.be - www.sileghem.be

BOUWHEER :
cvba Helpt Elkander
directeur Christ Bossuyt
Hazeepad 1
8790 Waregem


AANNEMER :

FASE : BOUWAANVRAAG


inplantingsplan - fase 1
gevelaanzichten

1/200
1/100


nr	datum	omschrijving
a	02-06-2016	aanpassing plannen ivv bouwaanvraag
b	06-06-2016	plannen tuinberging/carport/fietsenberging + infiltratievoorziening carport
c	29-09-2017	plannen voor opmaak offerte + ept

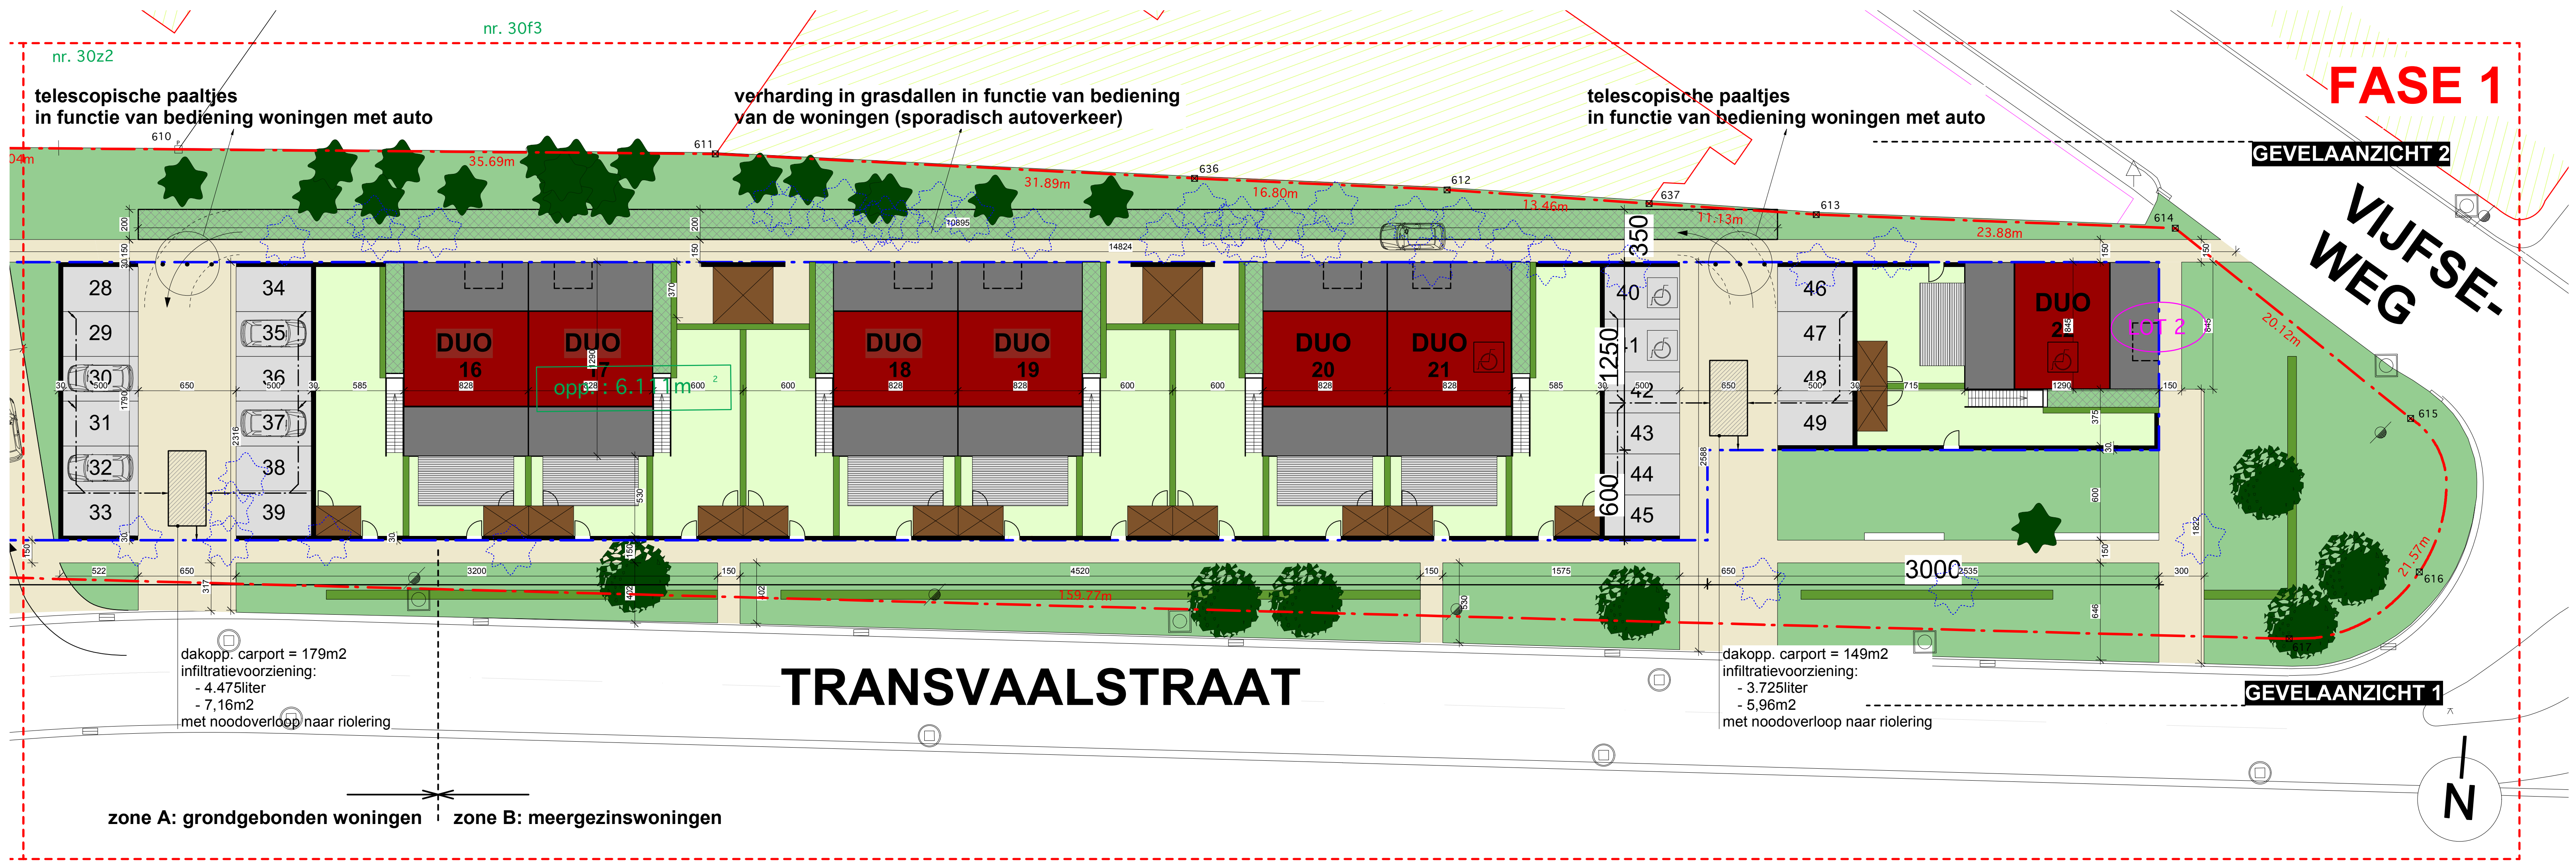

INPLANTINGSPLAN - 1/200

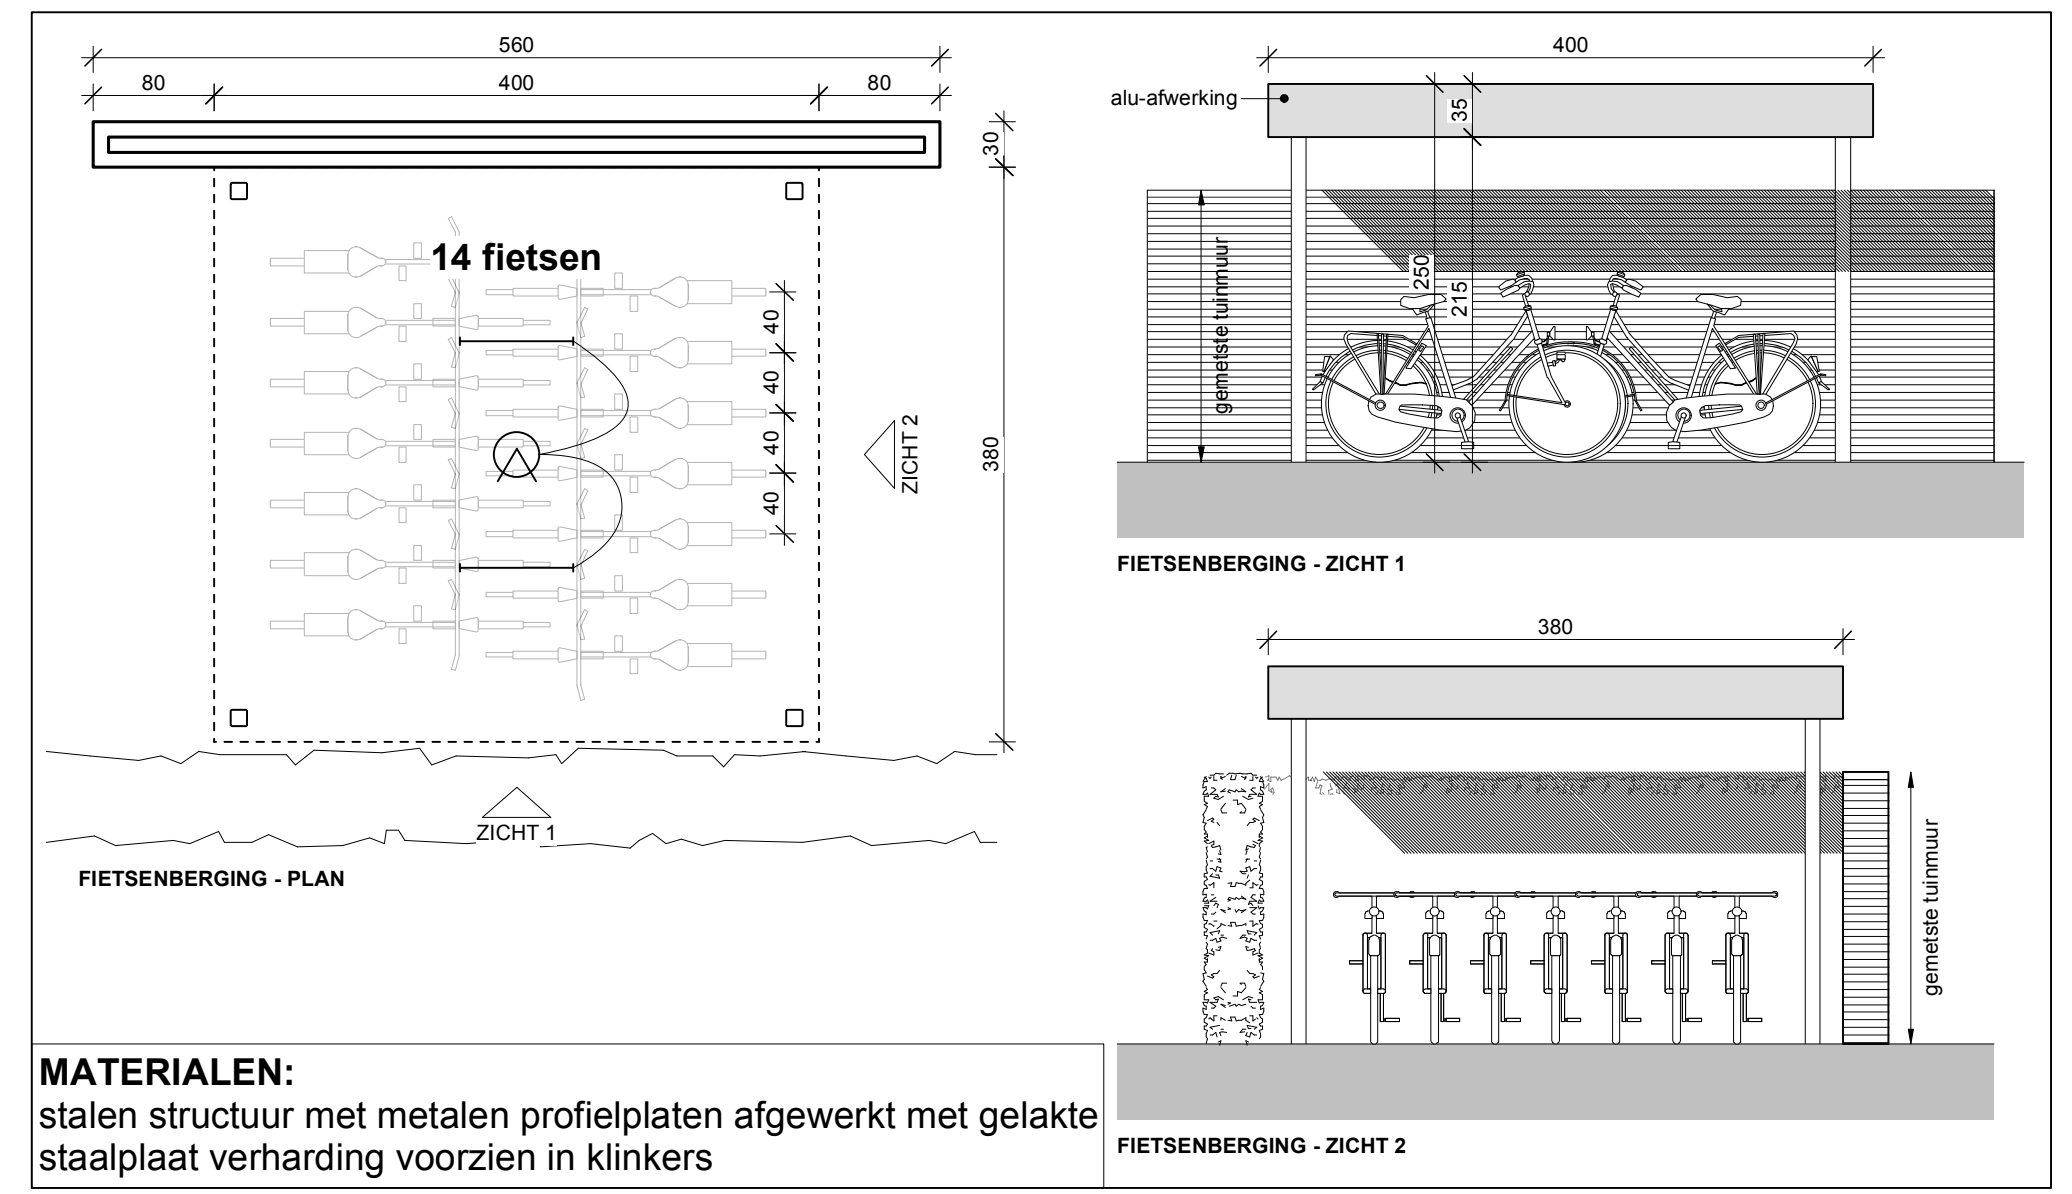

MATERIALEN:
stalen structuur met metalen profielplaten afgewerkt met gelakte staalplaat verharding voorzien in klinkers

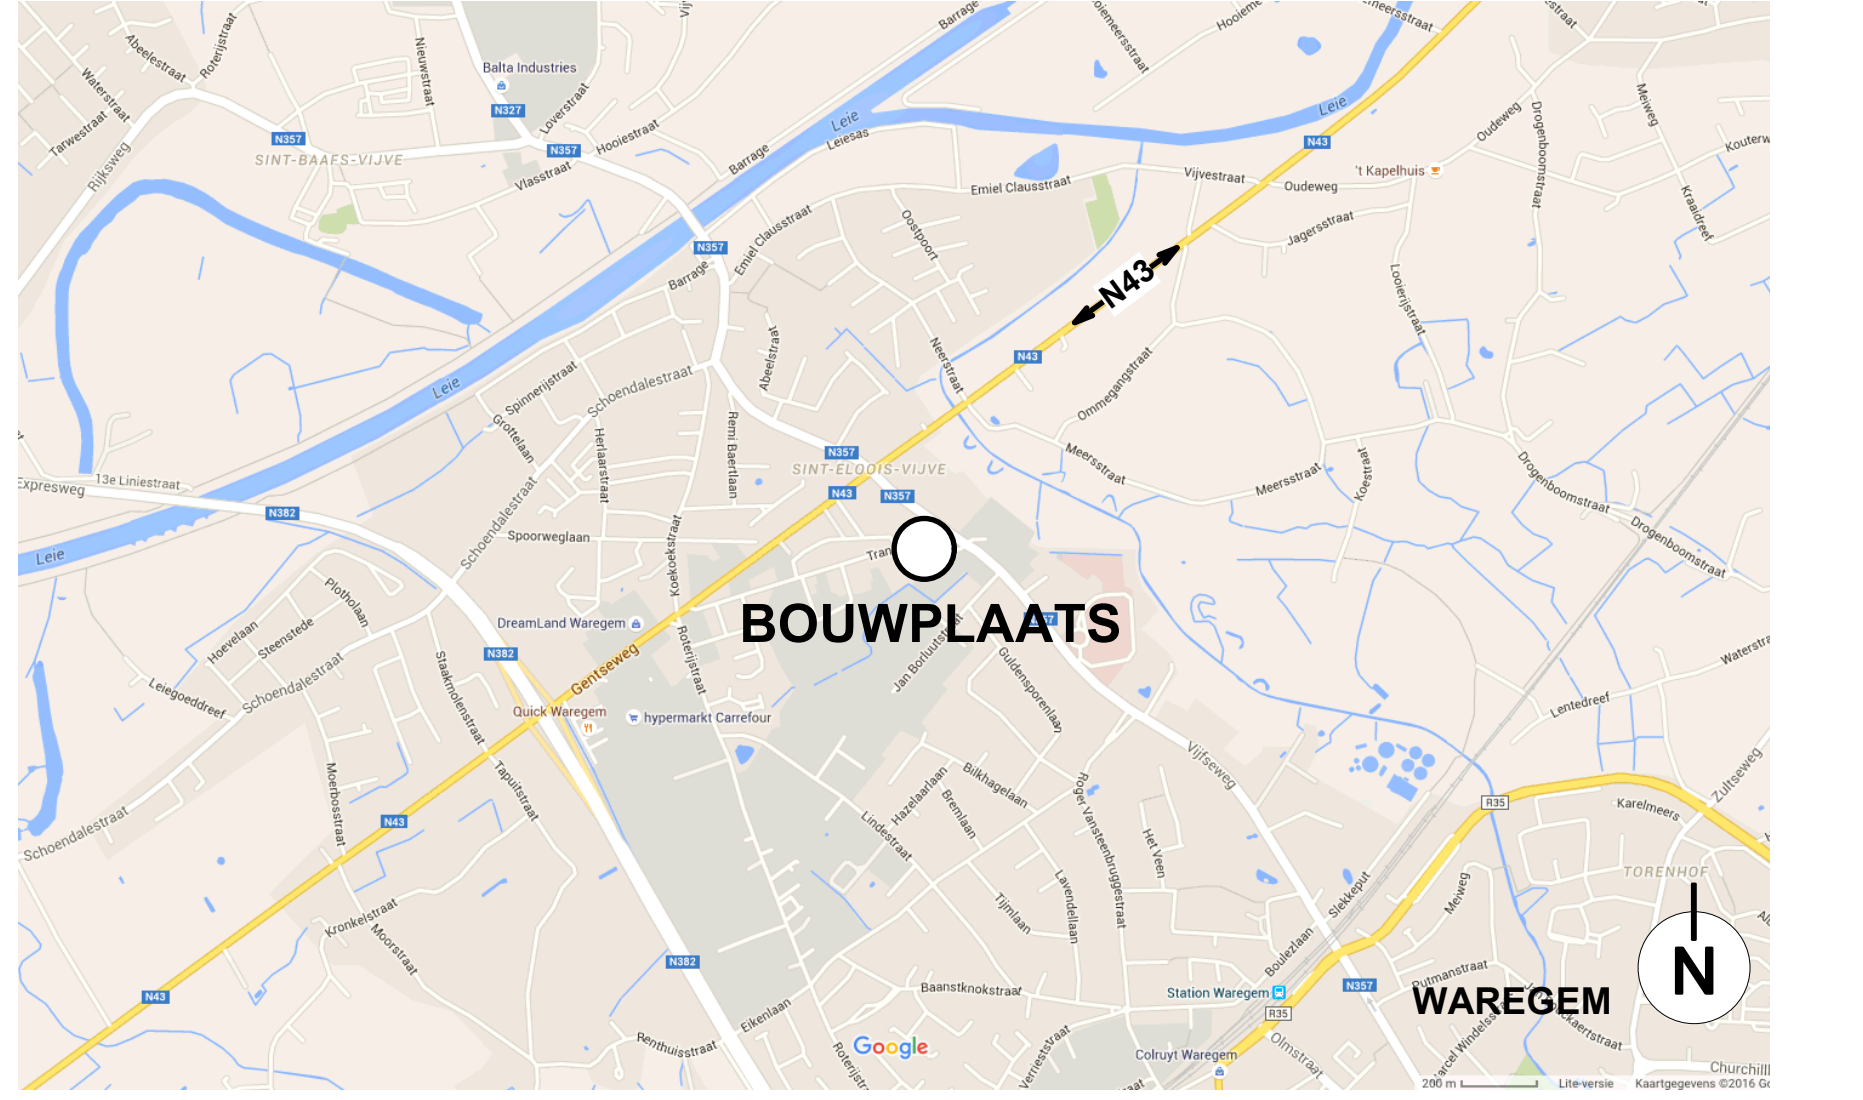

LIGGINGSPLAN 1/20.000