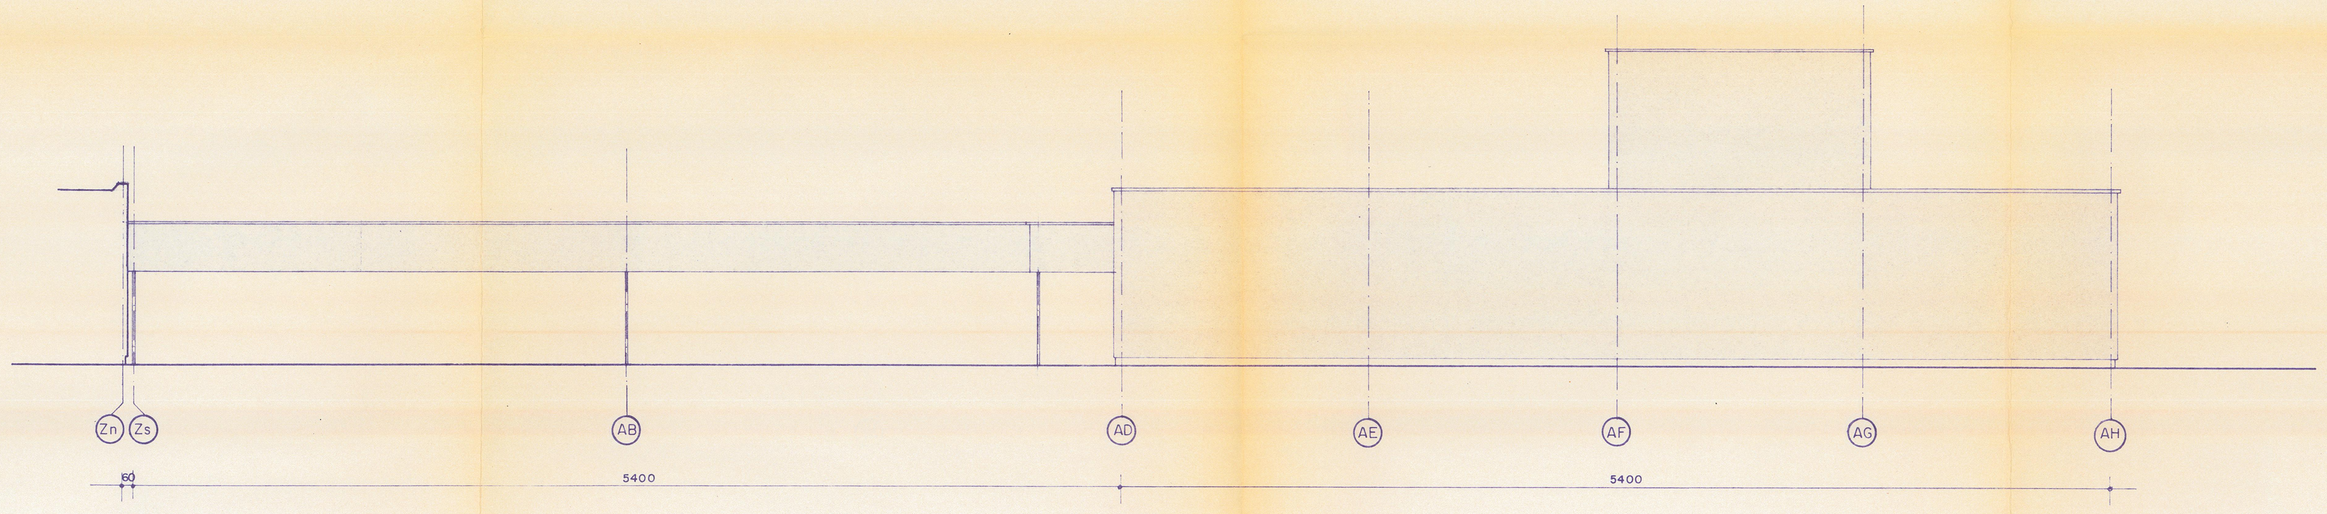

WESTGEVEL

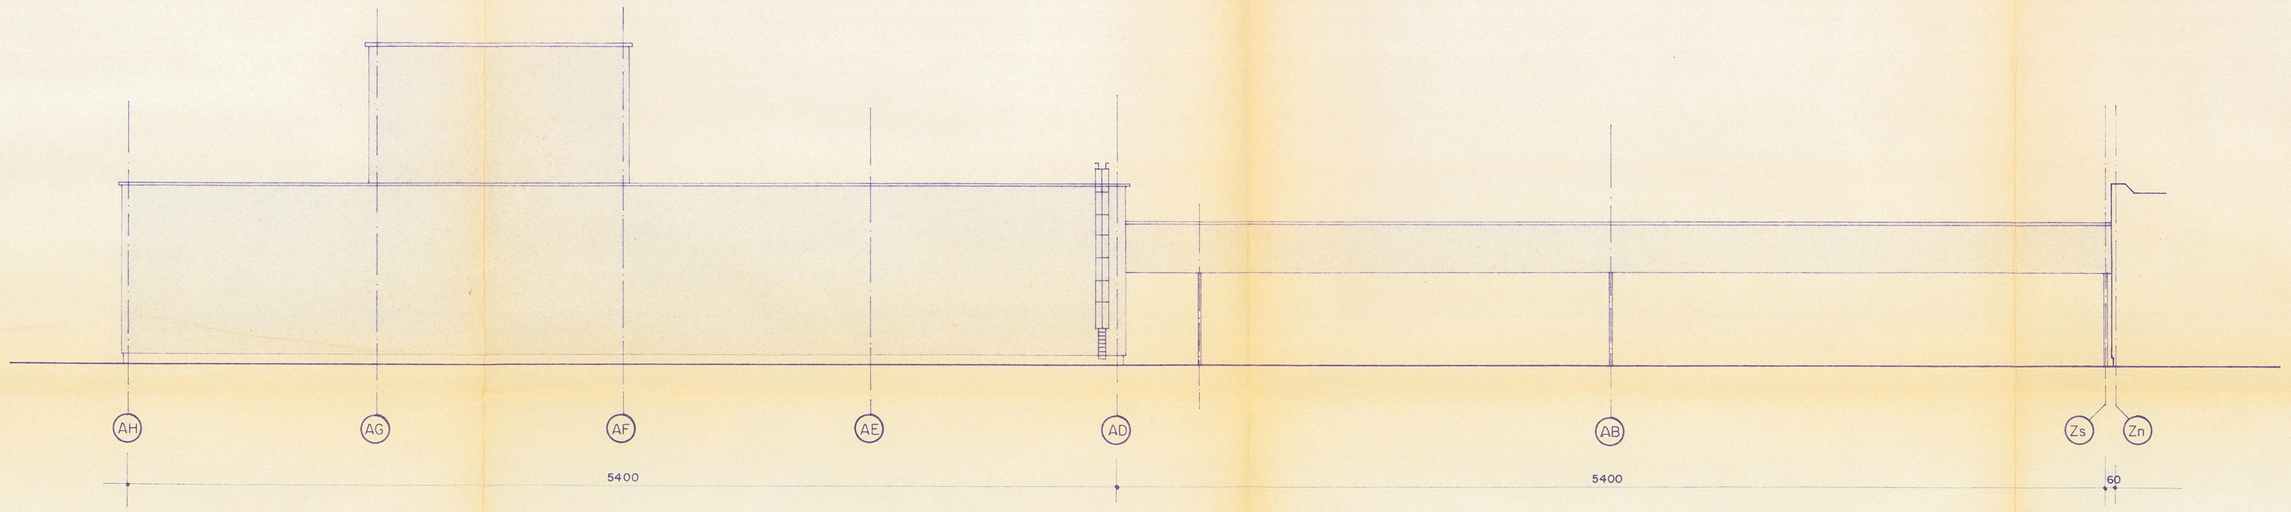

OOSTGEVEL

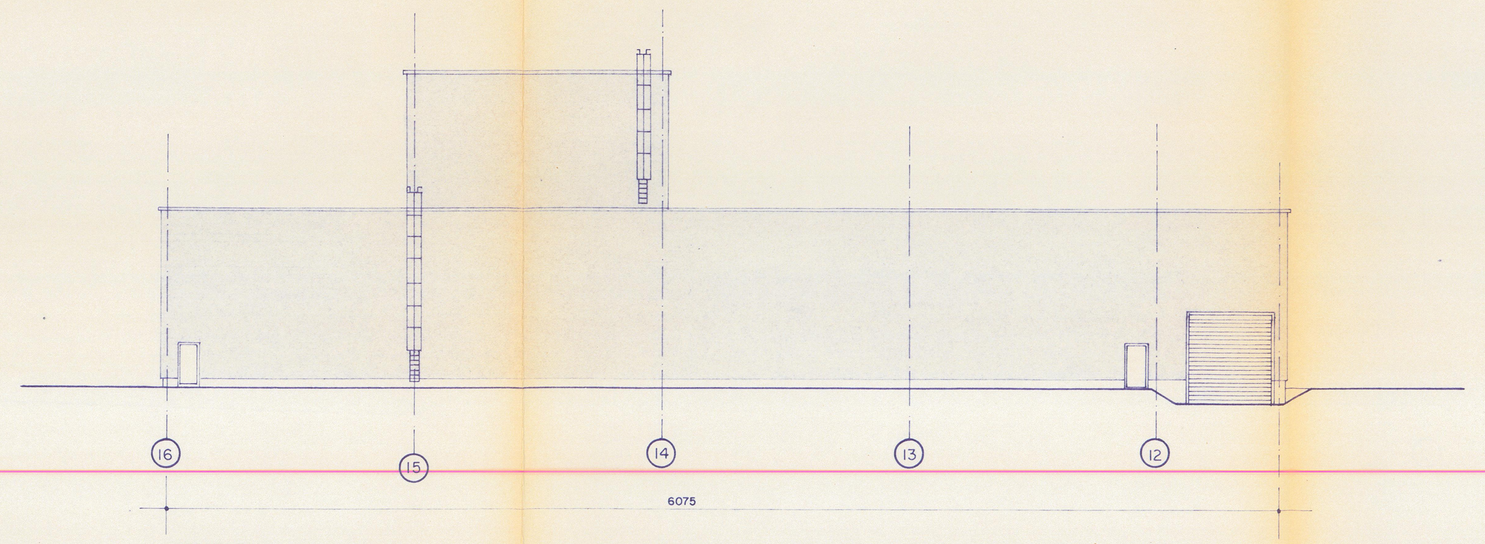

ZUIDGEVEL

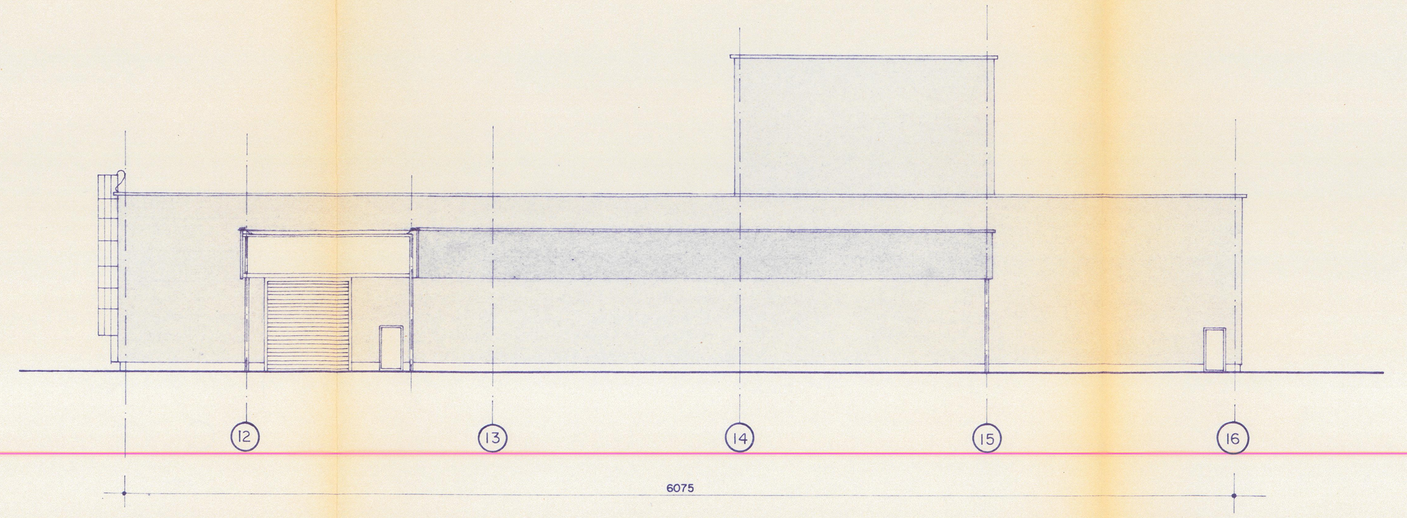

NOORDGEVEL

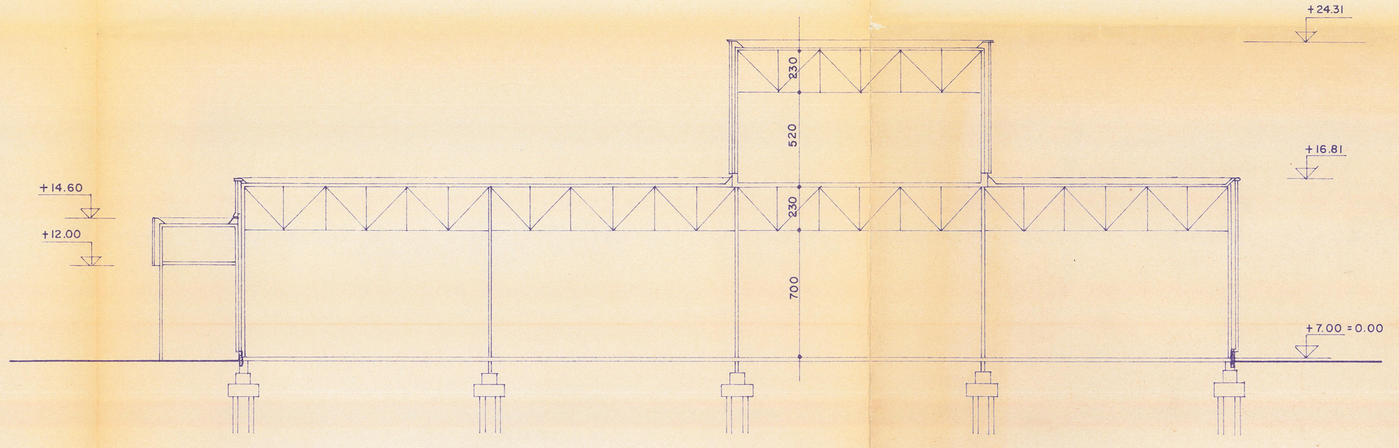

DOORSNEDE A_B

METALEN GEVELBEKLEDING
(GRIJS GETINTE P.V.C. AFWERKLAAG)

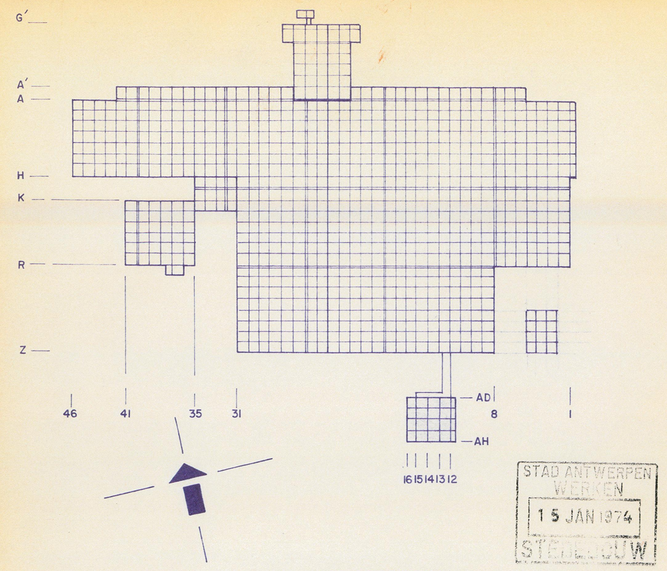

GENERAL MOTORS CONTINENTAL

PLANT 2 — ANTWERPEN

STAD ANTWERPEN
15 JAN 1974

GENERAL MOTORS CONTINENTAL N.V.

PLANT 2
ANTWERPEN

VAN KUYCK – POLAK NV. CONSTRUCTOR Architecten en Ingenieursbureau Capucinessenstraat 29 Antwerpen	Magazijn voor onderstellen Gevels en doorsnede	sch.: 1/200 get.: B.S. gez.:	datum 20-12-73	W 670 F° 206