


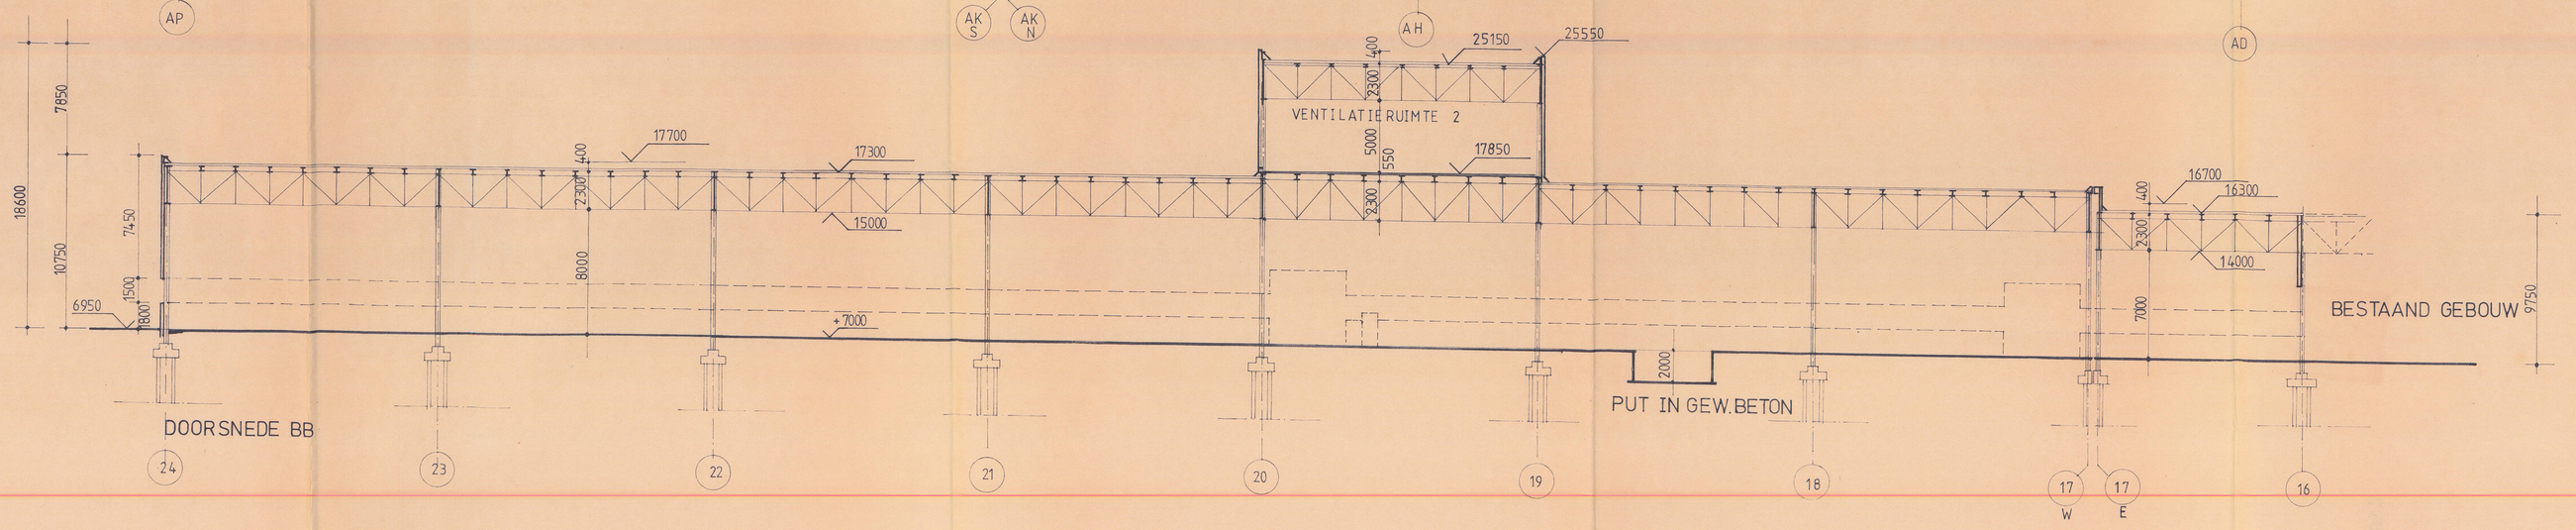


LEGENDE MATERIALEN


FUNDERING OP FUNDERINGSPALEN
PLINT IN GEWAPEND BETON (ZUIDGEVEL)
DONKERKLEURIG GRIJS METSELWERK (ANDERE GEVELS)
METALEN GEVELBEKLEDING GELIJKAARDIG AAN BESTAANDE
ALU. RAMEN NATUURKLEUR VASTE RAMEN
ENKELE BEGLAZING
VOL ALU PANEEL
ROLPOORTEN

STAALKONSTRUKTIE
STEEL DECK
ISOLATIE
WATERDICHTE DAKBEDEKKING
GEWAPENDE BETONVLOER DIKTE 20 CM

ALLE LOKALEN VERLUCHT EN VERWARMD
DOOR AIR CONDITIONING

ZIE OOK DETAILPLAN GEVELS
PLAN NR. 7

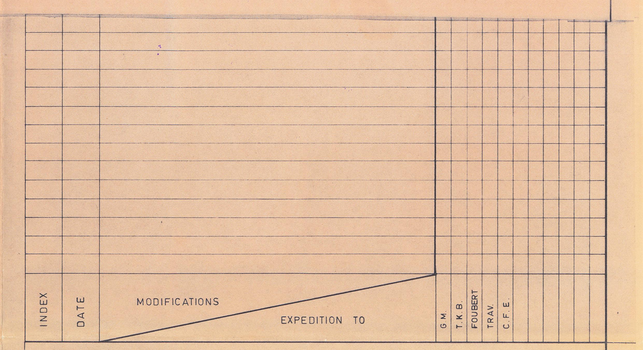

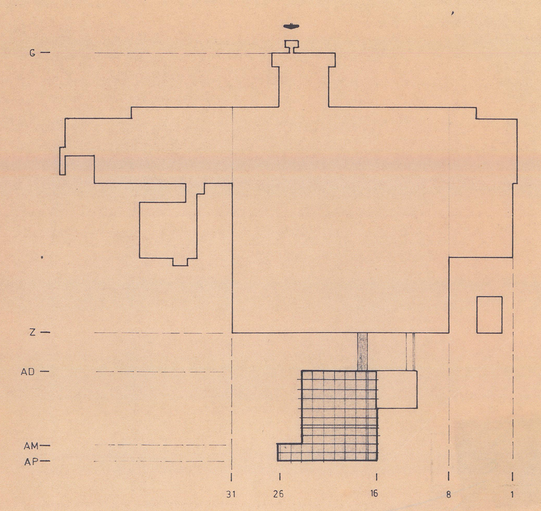

A

GENERAL MOTORS CONTINENTAL N.V.
PLANT 2 ANTWERPEN

ARCHITECT & ENGINEERS

TEL. 03/69.29.10 FOUBERT TJ. BLANCEFLOERLAAN, 17 2050 ANTWERPEN

☎ 031/37.98.20 T. K. B. N.V. A. GOEMAERELEI 32 2000 ANTWERPEN

UNDERBODY AND FUELTANK ASSEMBLY BUILDING

GEVELZICHTEN
DOORSNEDE (ALLE MATEN IN MM)
BOUWAANVRAAG

	NAAM	DATUM	DOSSIER	PLAN	INDEX
GETEKEND		14.8.79	7917	6	A B C D E F G H
NAGEZIEN					
SCHAAL	1:200				

BOUWHEER

ARCHITECT