

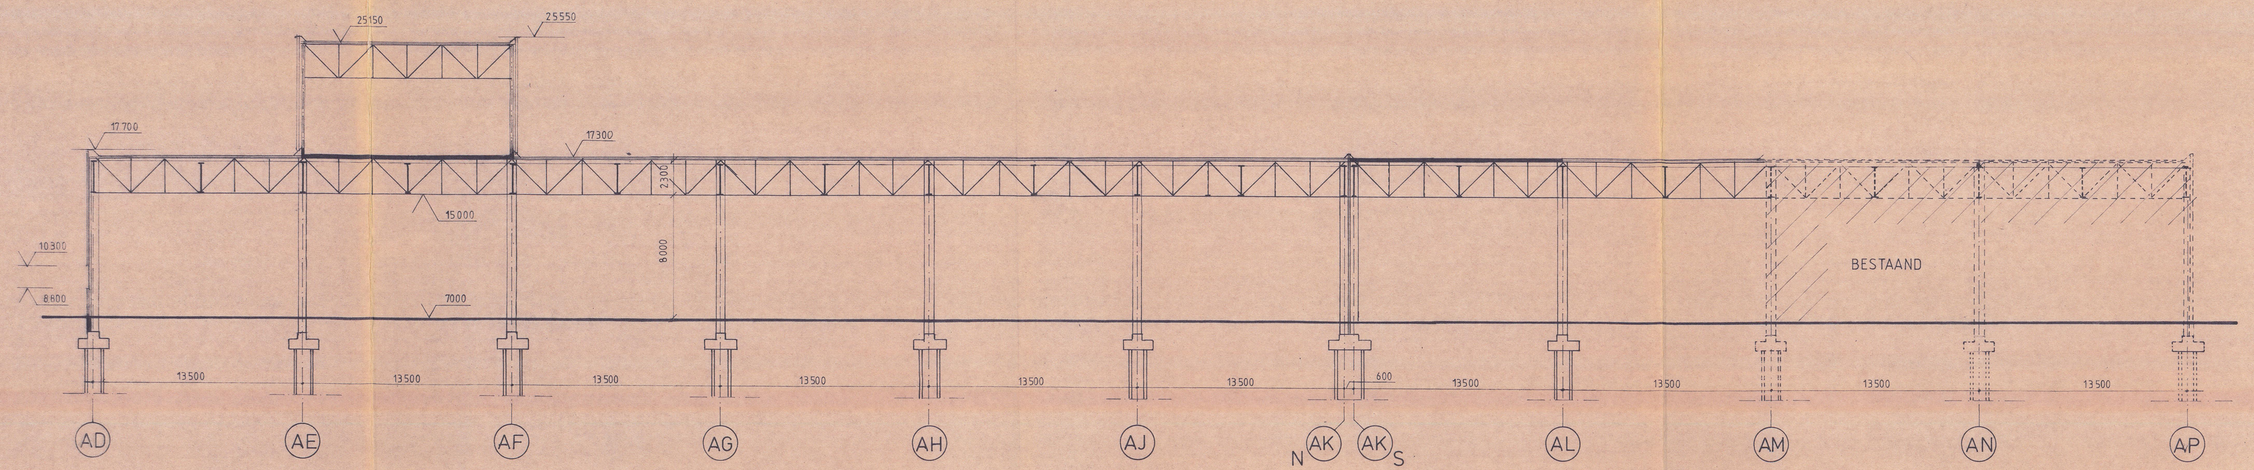


DOORSNEDE AA
Schaal 1:200

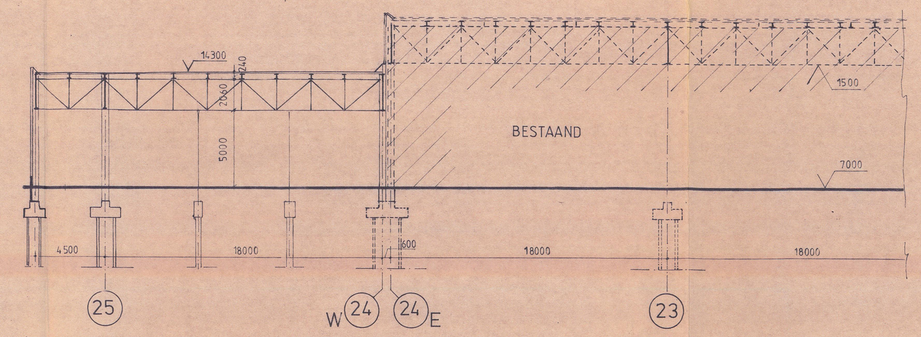

DOORSNEDE BB
Schaal 1:200

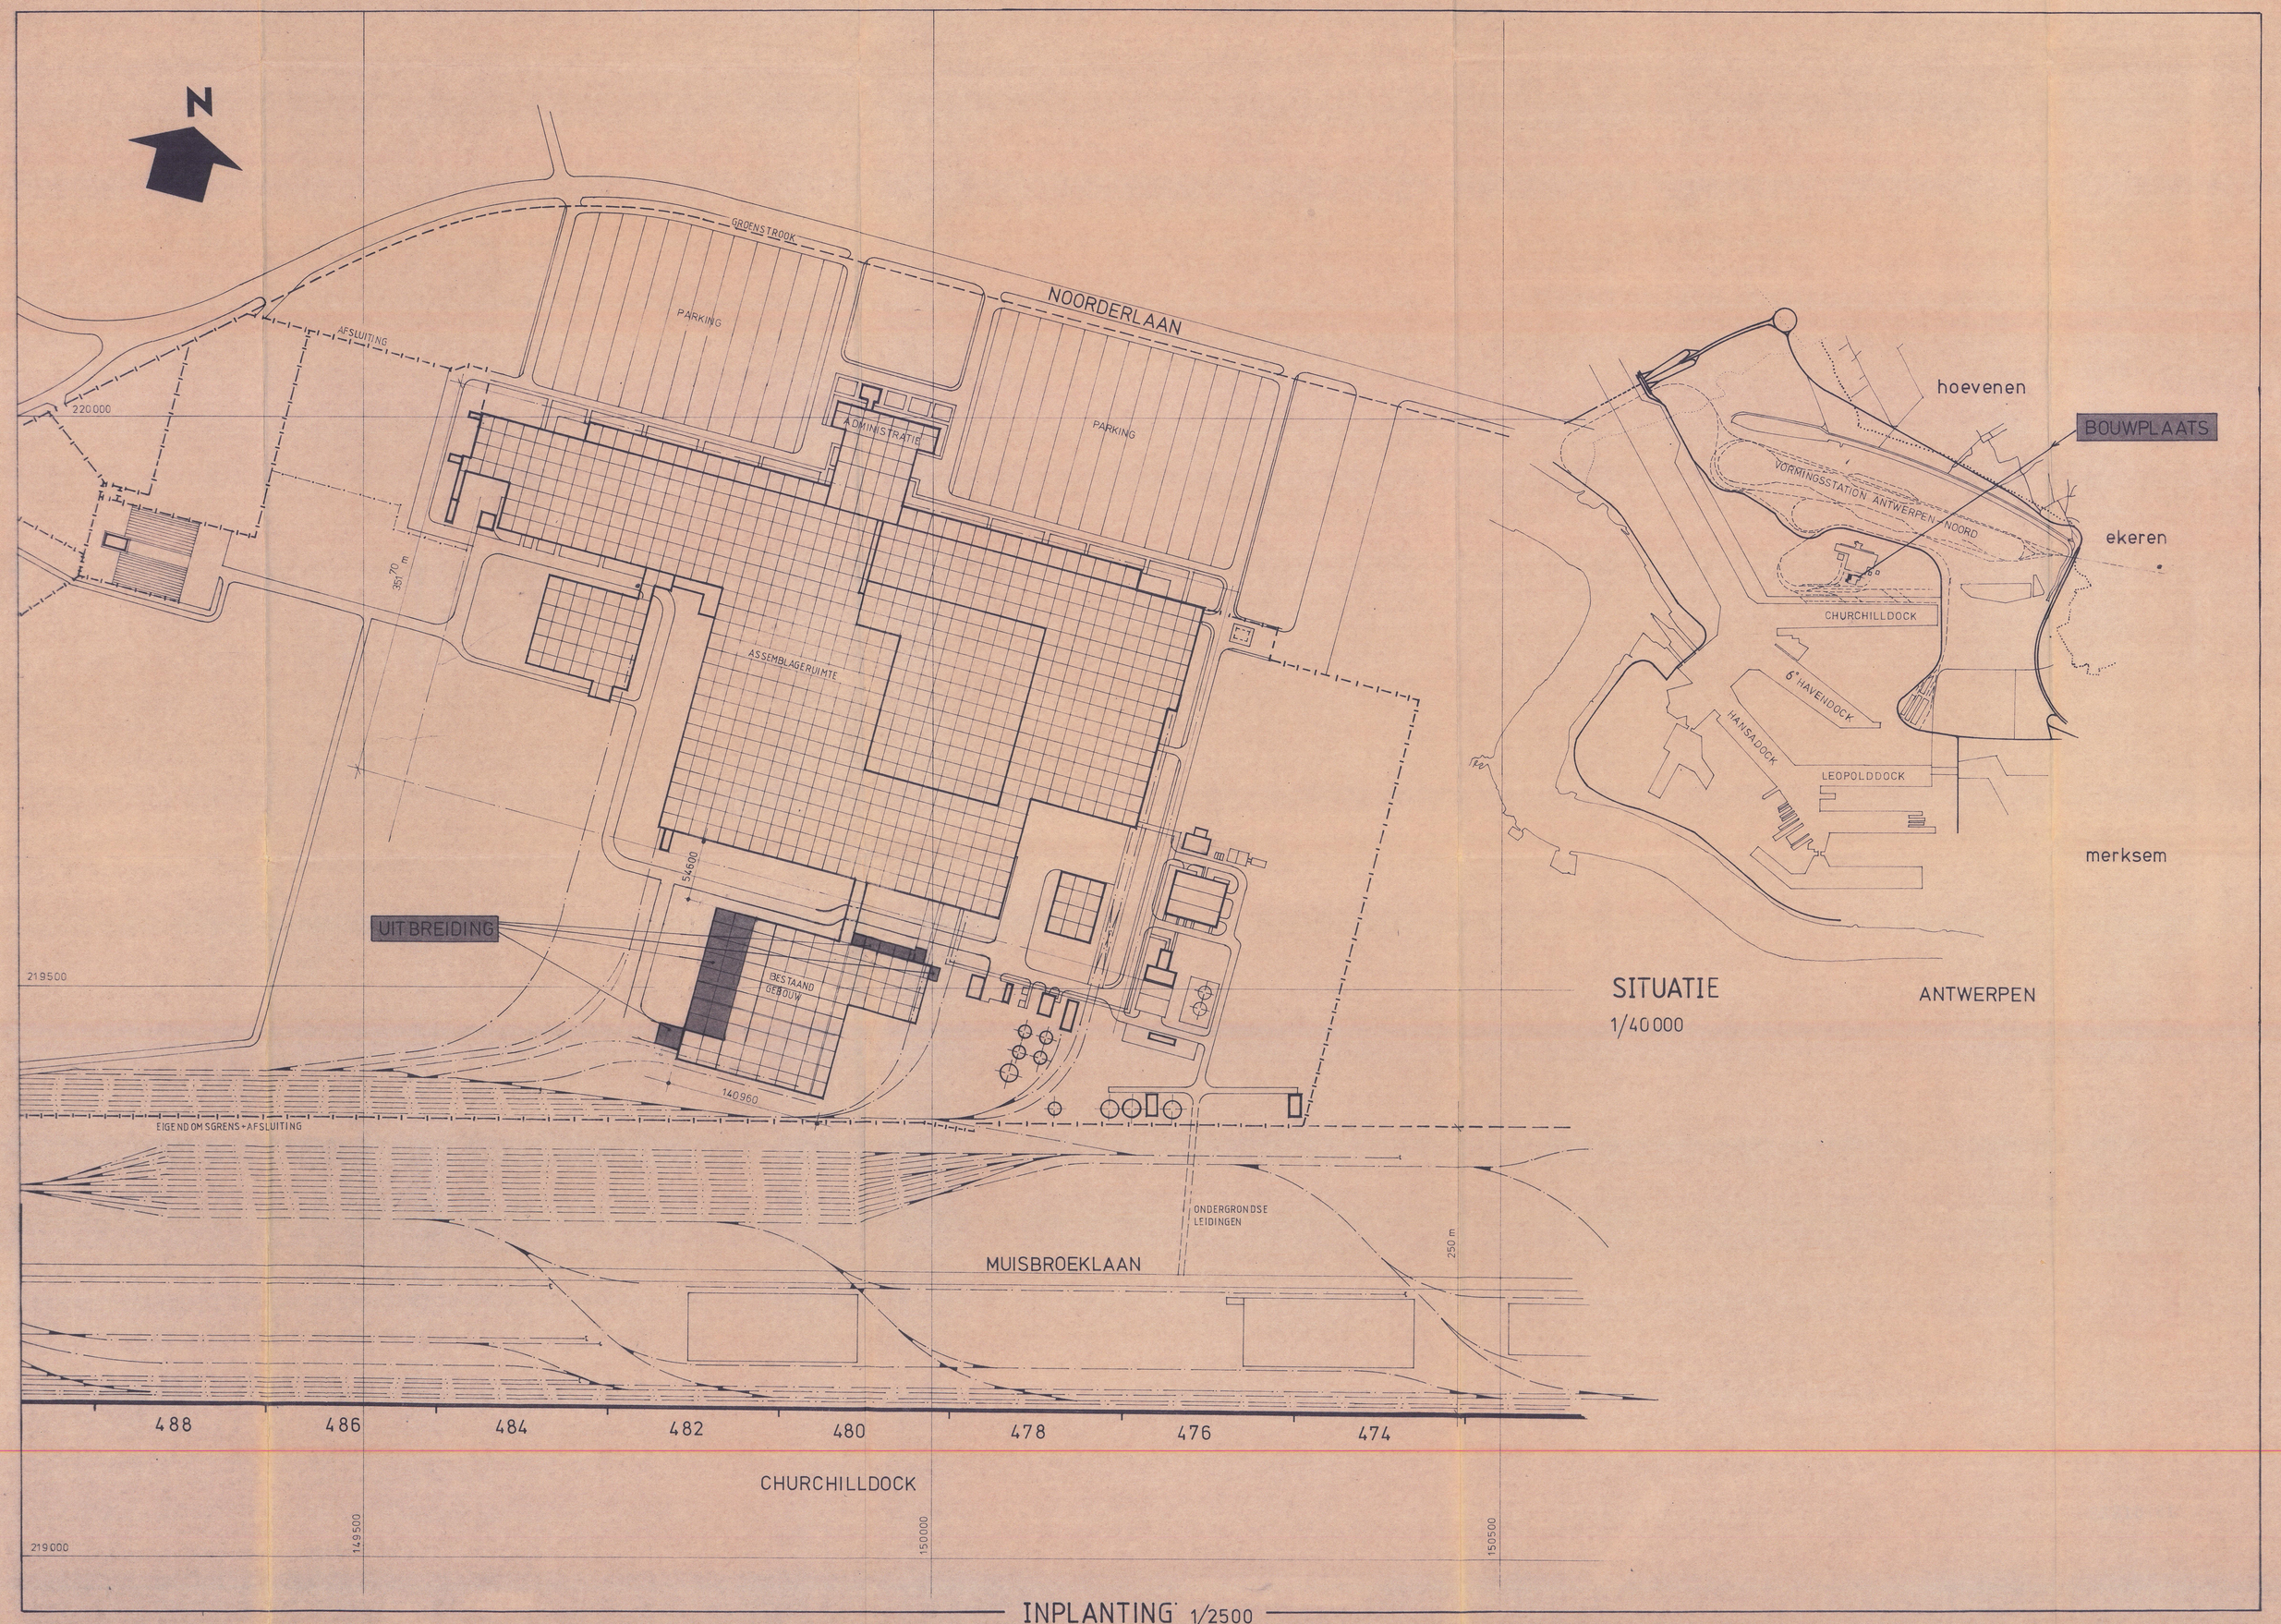


SITUATIE
1/40000

ANTWERPEN

INPLANTING 1/2500

INDEX	DATE	MODIFICATIONS	EXPEDITION TO
B	7.5.80	WIJZIGING UITBREIDING	

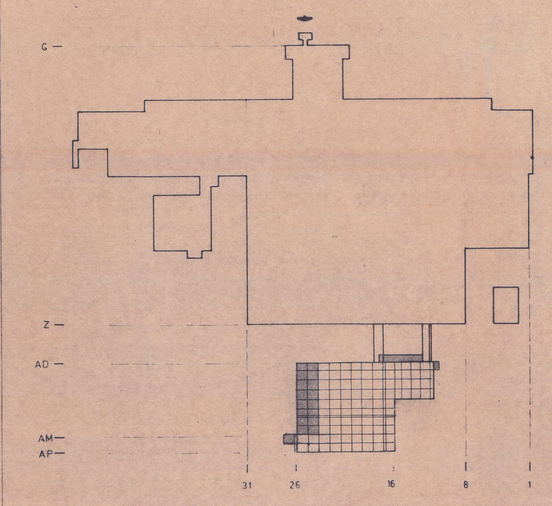

A

ALLE MATEN IN MM

GENERAL MOTORS CONTINENTAL N.V.
PLANT 2 ANTWERPEN

ARCHITECT & ENGINEERS

TEL 031/39 29 10 FOUBERT TJ. BLANCEFLOERLAAN,17 2050 ANTWERPEN

031/37 38 20 T.K.B. N.V. A. COEMAERELEI, 32 2000 ANTWERPEN

UNDERBODY AND FUELTANK ASSEMBLY BUILDING

SITUATIE en INPLANTING
DOORSNEDEN AA,BB
WIJZIGING BOUWAANVRAAG
NR 18/60913
BOUWAANVRAAG

	name	date	dossier	plan	note
drawn		30.1.80	7917	23	
checkd					
scale	1:40.000	1:2500	1:200		

BOUWHEER K. Sandell P.J. Gillyn

ARCHITECT