

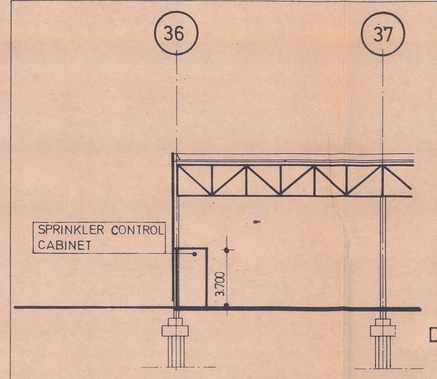



DOORSNEDE E

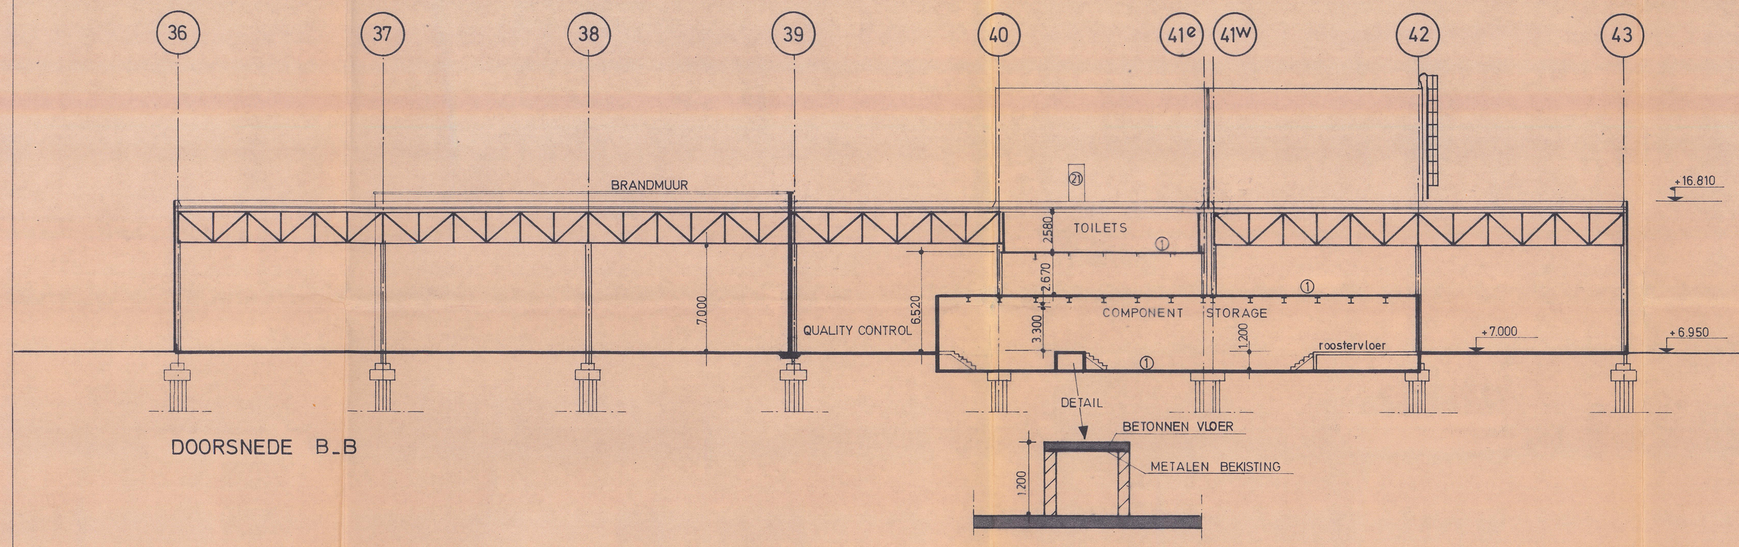


DOORSNEDE B_B

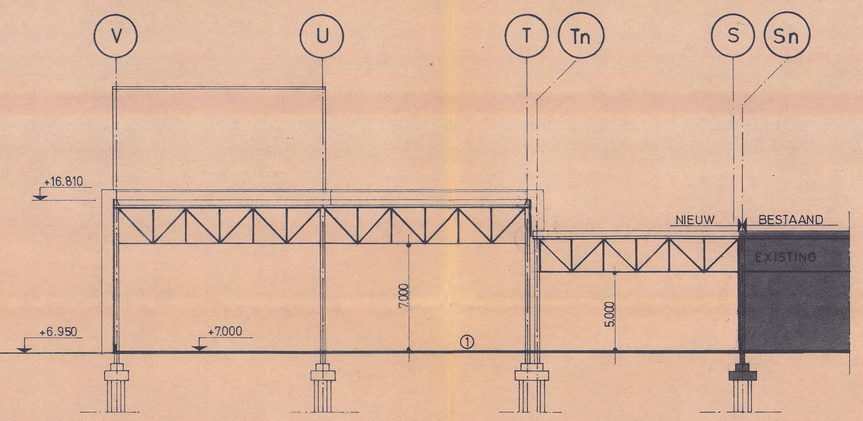


DOORSNEDE C_C

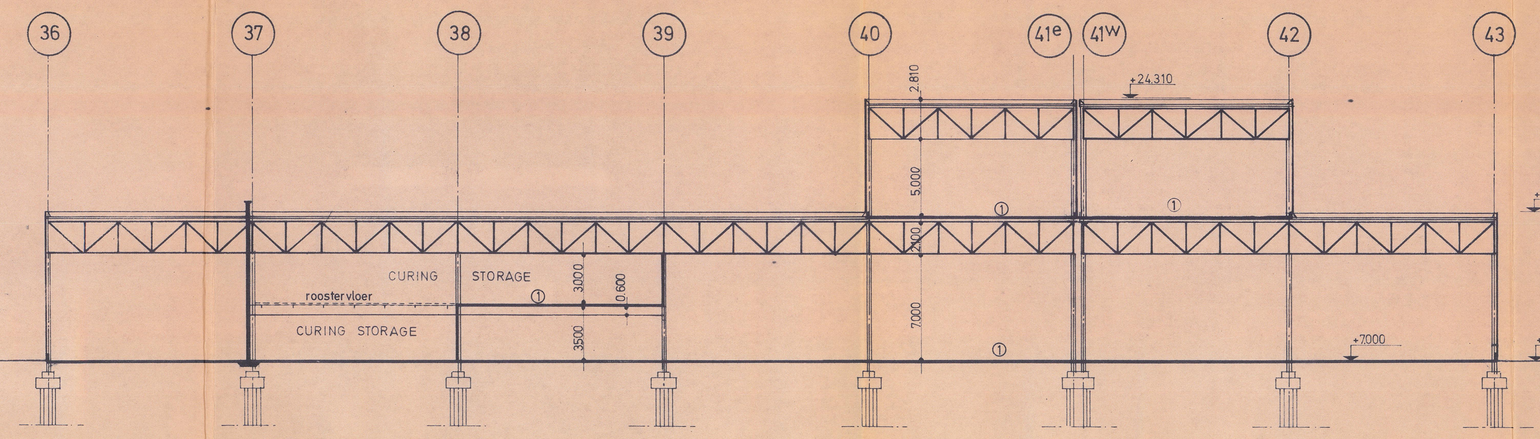


DOORSNEDE A_A

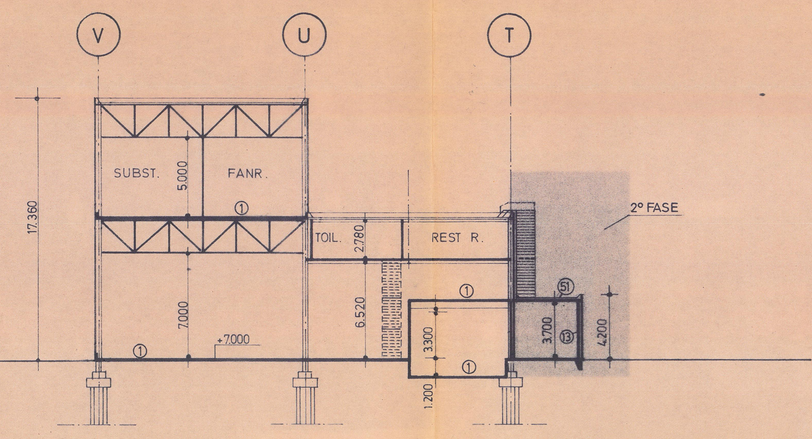


DOORSNEDE D_D

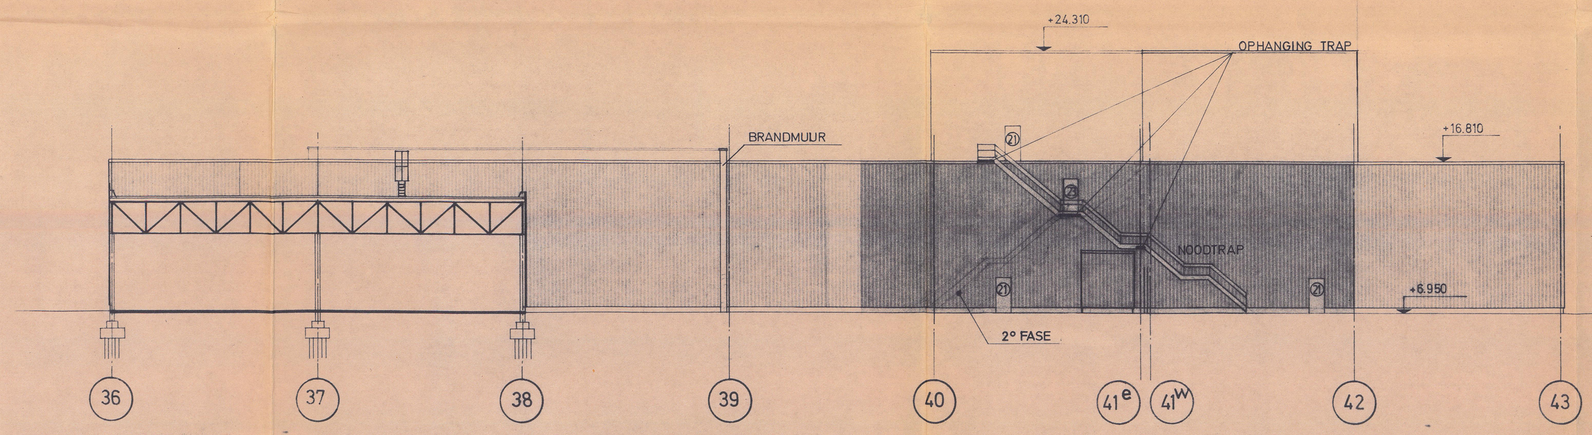


NOORDGEVEL

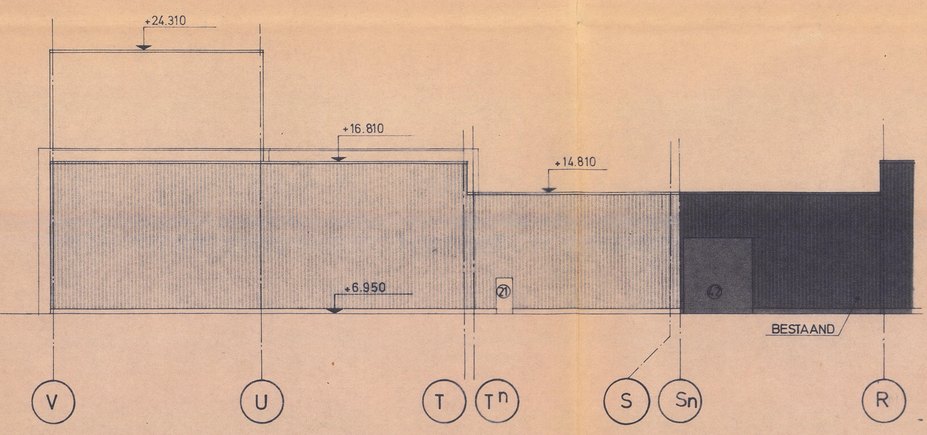

OOSTGEVEL

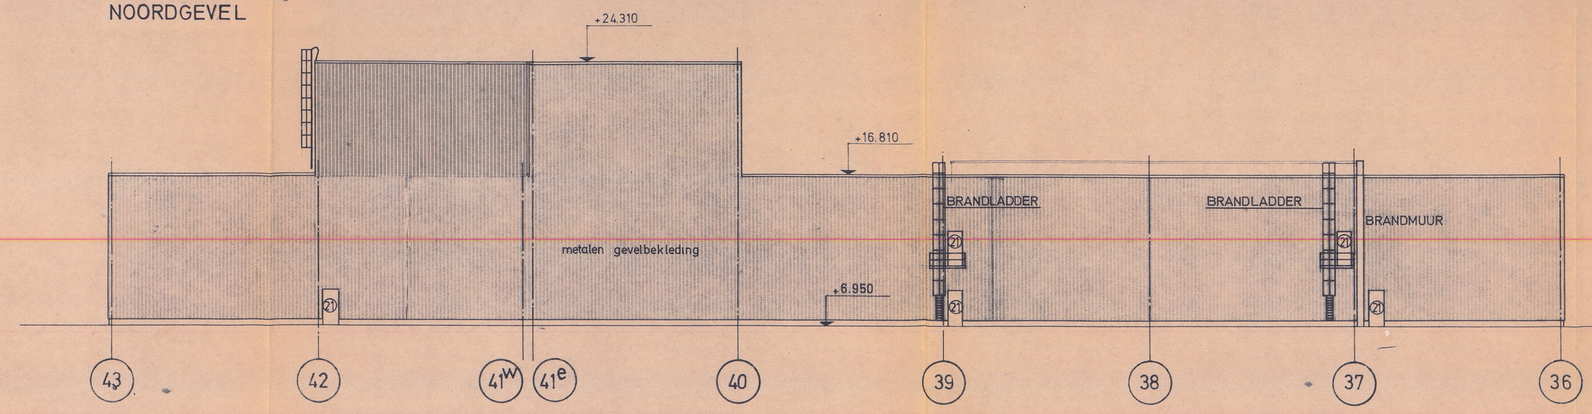


ZUIDGEVEL

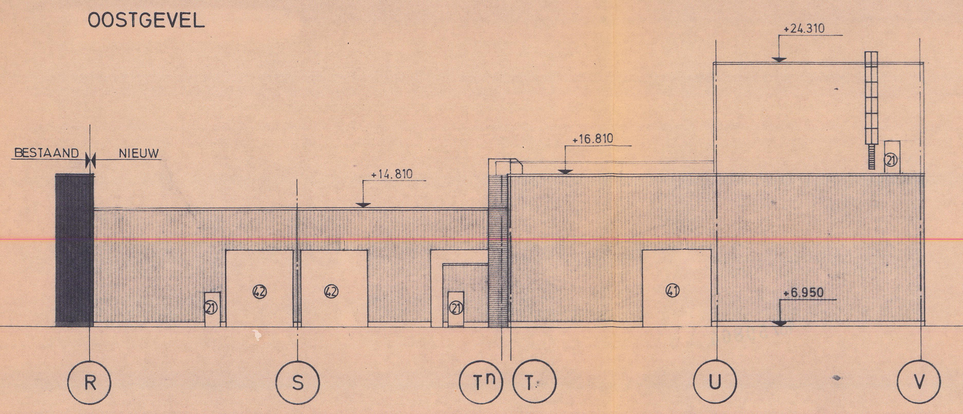

WESTGEVEL

(21) METALEN DEUREN
(41) (42) METALEN ROLLUIK
(1) GEW. BETON

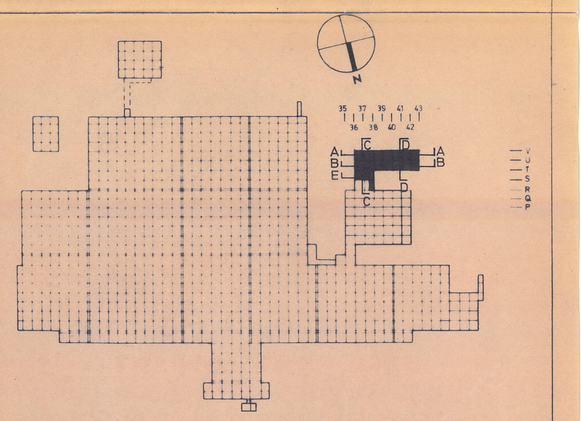

HANDTEKENINGEN	BOUWHEER	ARCHITEKTEN
	BEHEERDER	TECHNIEKER

GENERAL MOTORS CONTINENTAL NV
PLANT 2 ANTWERPEN

POLAK, JAMAGNE VANDER ELST & ASSOCIATES — ARCHITECTS & ENGINEERS
FRANKRIJKLEI, 70 2000 ANTWERPEN TEL 31.11.97
MEDEWERKER: NV CONSTRUCTOR

FULL FOAM BUILDING

BOUWAANVRAAG	GEVELS _ DOORSNEDEN		
SCH: 1/200	TEK: RxB	OEZ: M 1	DATUM 08.09.78
W 7815	F° 103	O A B C D / E F G H I	