

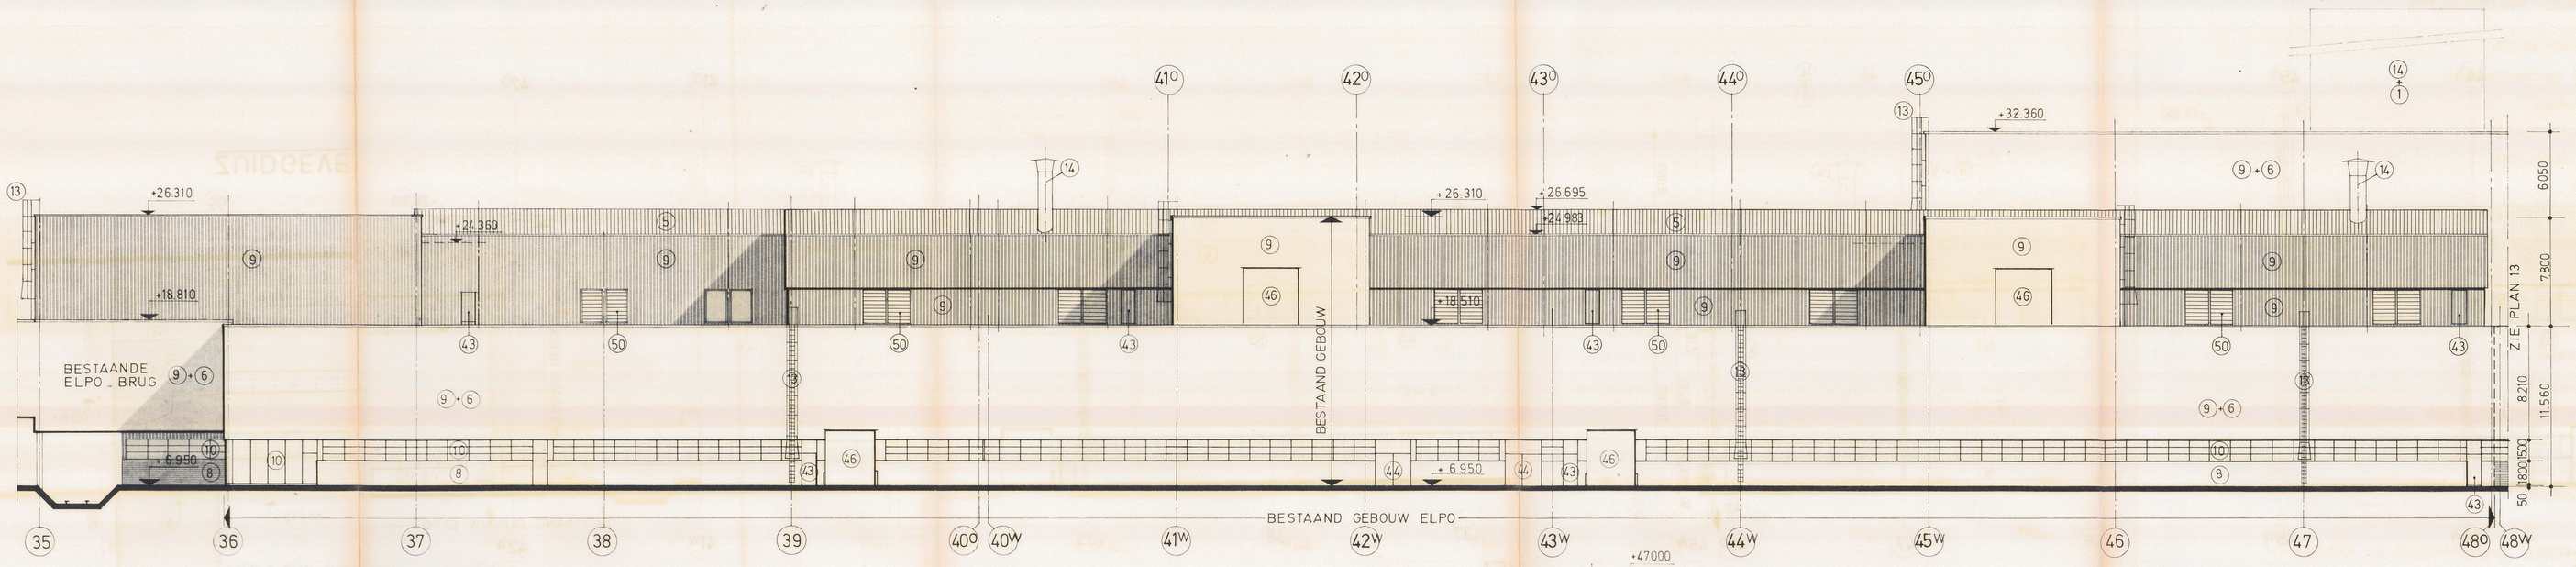



NOORDGEVEL.

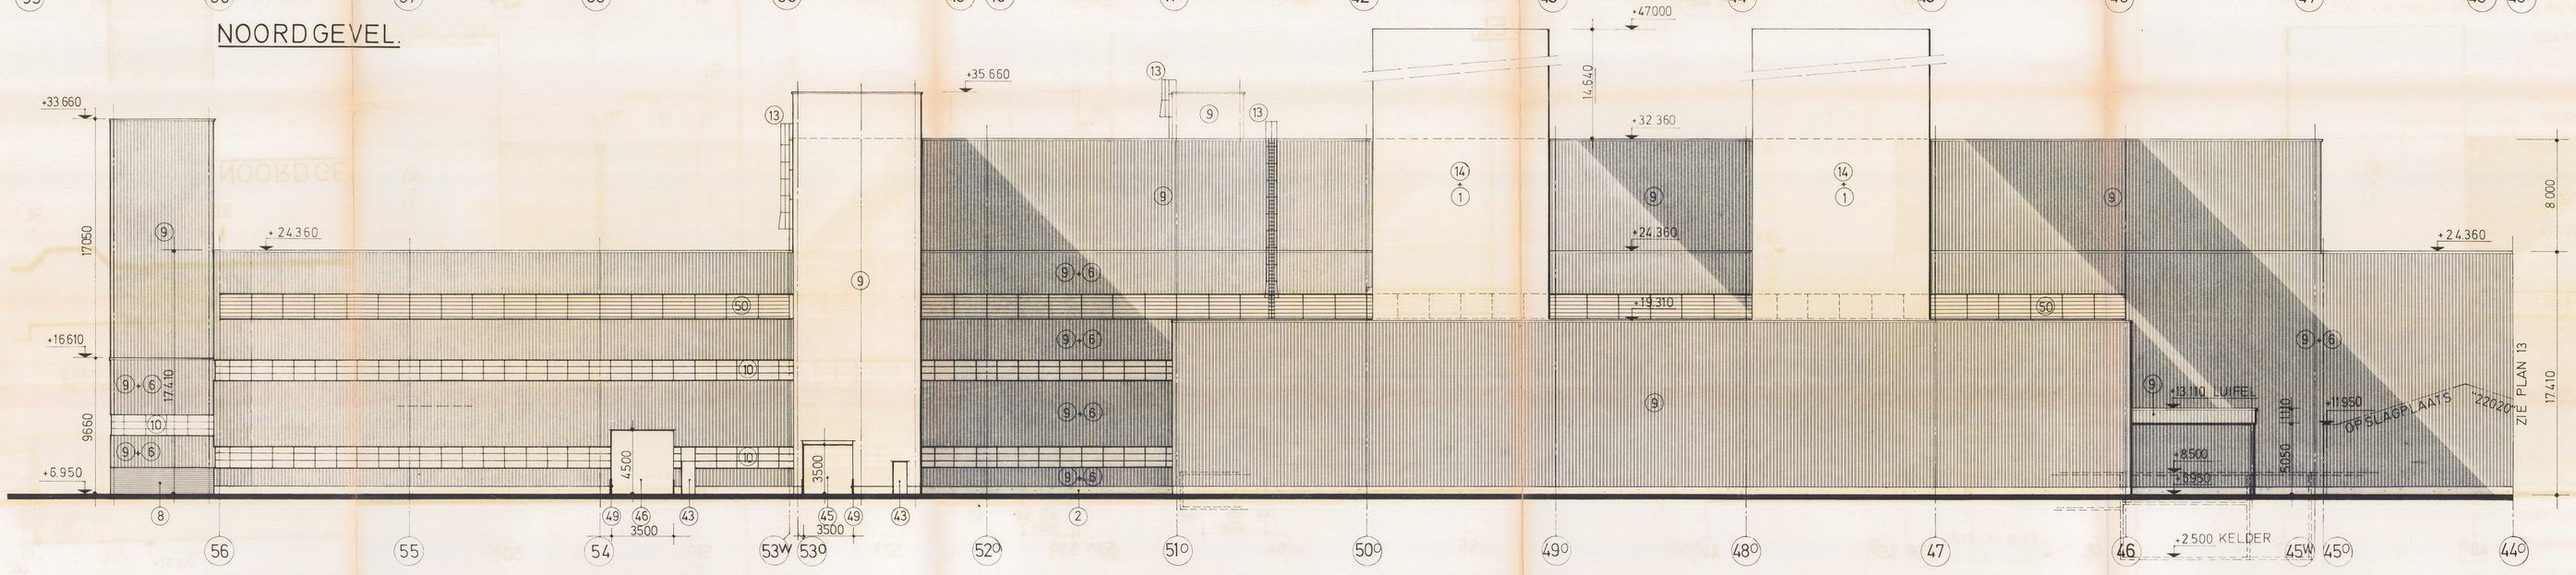

ZUIDGEVEL.

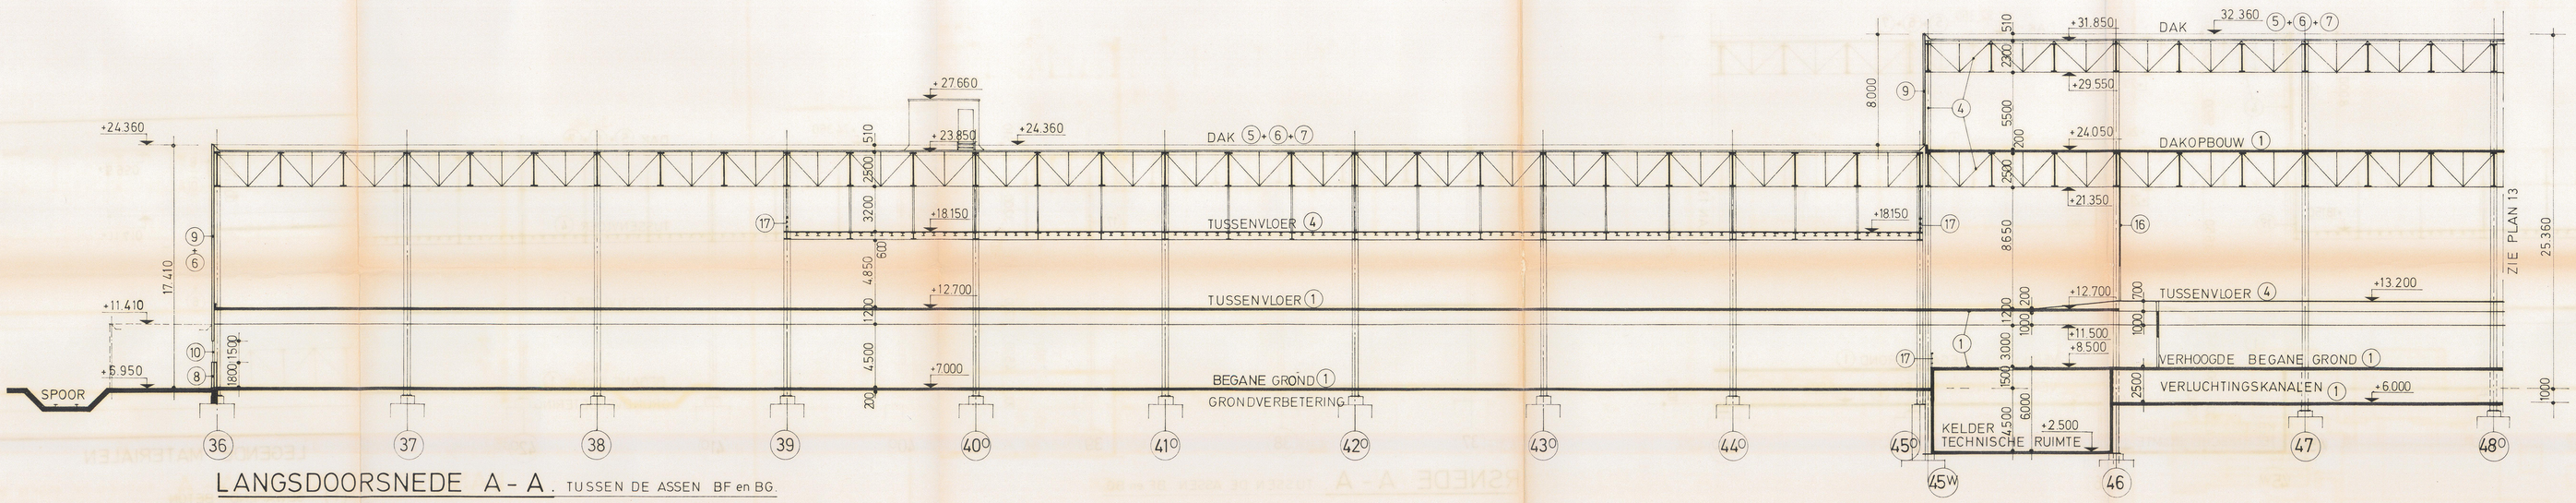

LANGSDOORSNEDE A - A. TUSSEN DE ASSEN BF en BG.

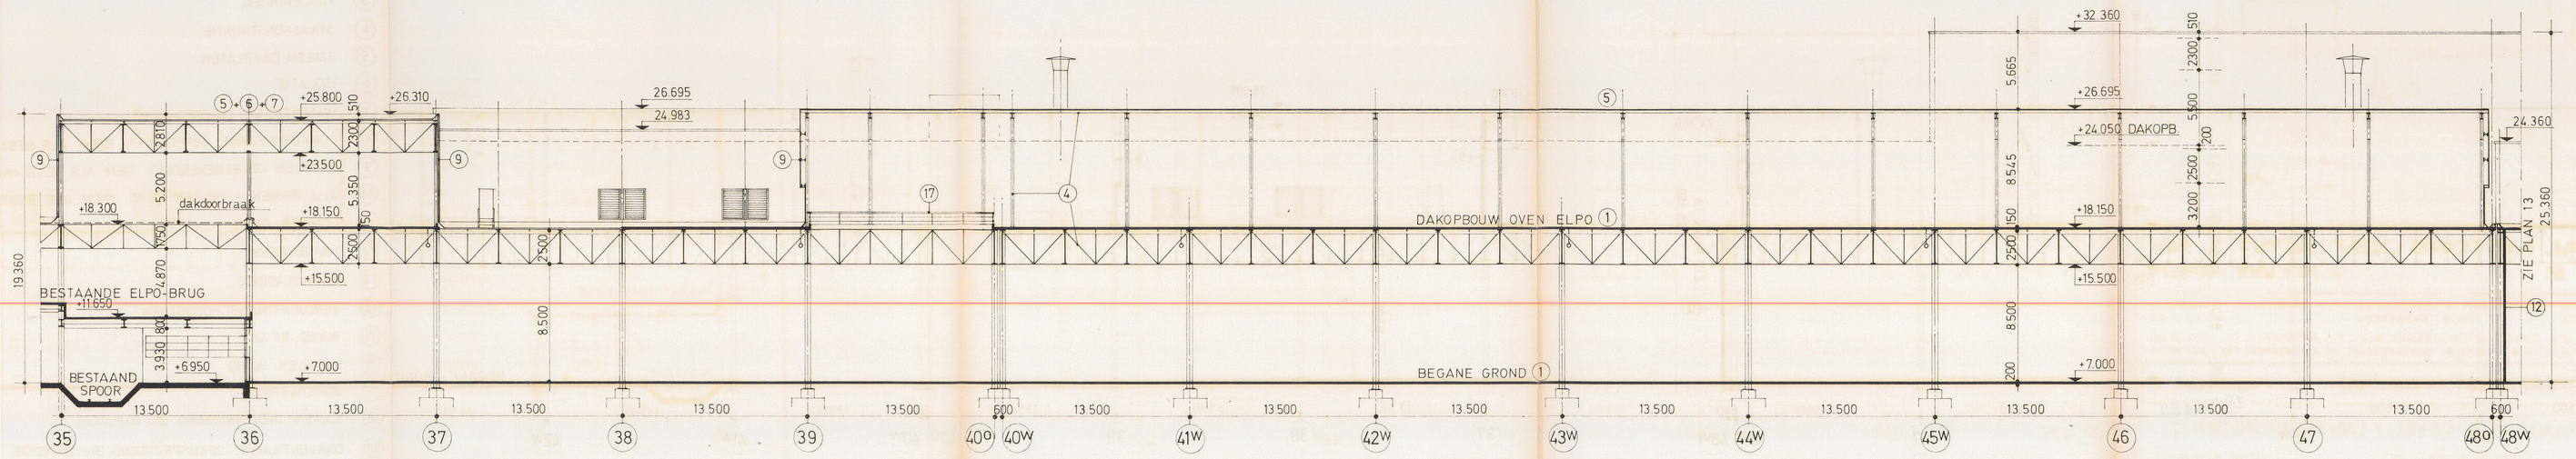


LANGSDOORSNEDE B-B. TUSSEN DE ASSEN BC en BD.

LEGENDE MATERIALEN

1. GEWAPEND BETON
2. PREFAB BETONNEN PLINT
3. FUNDERINGEN
4. STAALKONSTRUKTIE
5. STALEN DAKPLATEN
6. ISOLATIE
7. WATERDICHTE DAKBEDEKKING
8. DONKERKLEURIGE GEVELSTEEN IDEM ALS BESTAANDE
9. METALEN GEVELBEKLEDING IDEM ALS BESTAANDE
10. ALU RAMEN + HELDER GLAS IDEM ALS BESTAANDE
11. DONKER GLAS
12. METSELWERK
13. BRANDLADDER
14. VERLUCHTINGSSCHOORSTEEN
15. WAND Rf 4h
16. METALEN WAND
17. BORSTWERING
18. RAMEN OPENSPRINGEND BIJ EXPLOSIE
30. DAKVENTILATIE OPENSPRINGEND BIJ EXPLOSIE
31. DAKVENTILATIE
32. UITZETTINGSVOEG
33. DAKHYDRANTEN
34. DAKTEGELS
35. DAKKOLK ϕ 150
36. REGENAFVOER
37. BRANDKOEPEL

40. SCHUIFDEUR
41. ENKELE DEUR Rf 1h MET PANIEKSTANG
42. DUBBELE DEUR
43. ENKELE DEUR MET PANIEKSTANG
44. DUBBELE DEUR MET PANIEKSTANG
45. ROLPOORT
46. SEKTIONAALDEUR
47. BINNENNOODTRAP
48. BUITENNOODTRAP
49. BESCHERMPALEN
50. WANDVENTILATIE
51. SCHUIFDEUR Rf 3h
52. ROLPOORT Rf 1h
53. ENKELE DEUR Rf 3h

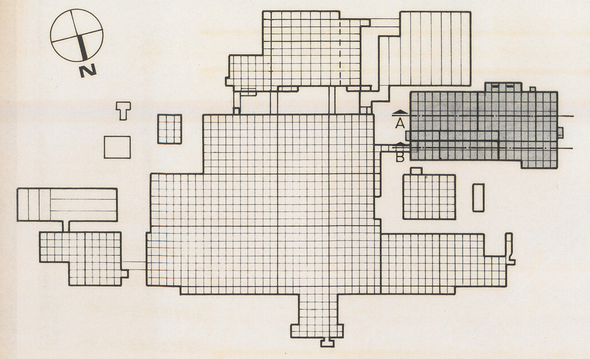

HANDTEKENINGEN	BOUWHEER	ARCHITEKT

GENERAL MOTORS CONTINENTAL NV
PLANT 2 ANTWERPEN

POLAK, JAMAGNE VANDER ELST & ASSOCIATES ARCHITECTS & ENGINEERS
FRANKRIJKLEI, 70 2000 ANTWERPEN TEL 231.11.97
MEDEWERKERS: N.V. CONSTRUCTOR, FRANKRIJKLEI, 115 ANTWERPEN TEL 233.86.90
N.V. T.K.B., ARTHUR GOEMAERELEI, 32 ANTWERPEN TEL 237.98.20

NIEUWE VERFSPUITAFDELING - FABRIEK 2

BOUWAANVRAAG N&Z -GEVEL / LANGSDOORSNEDEN I

SCH: 1:200	TEK: P.J. & VDE.	GEZ:	DATUM: 31.01.84
8313	12		