


SNEDE A-A

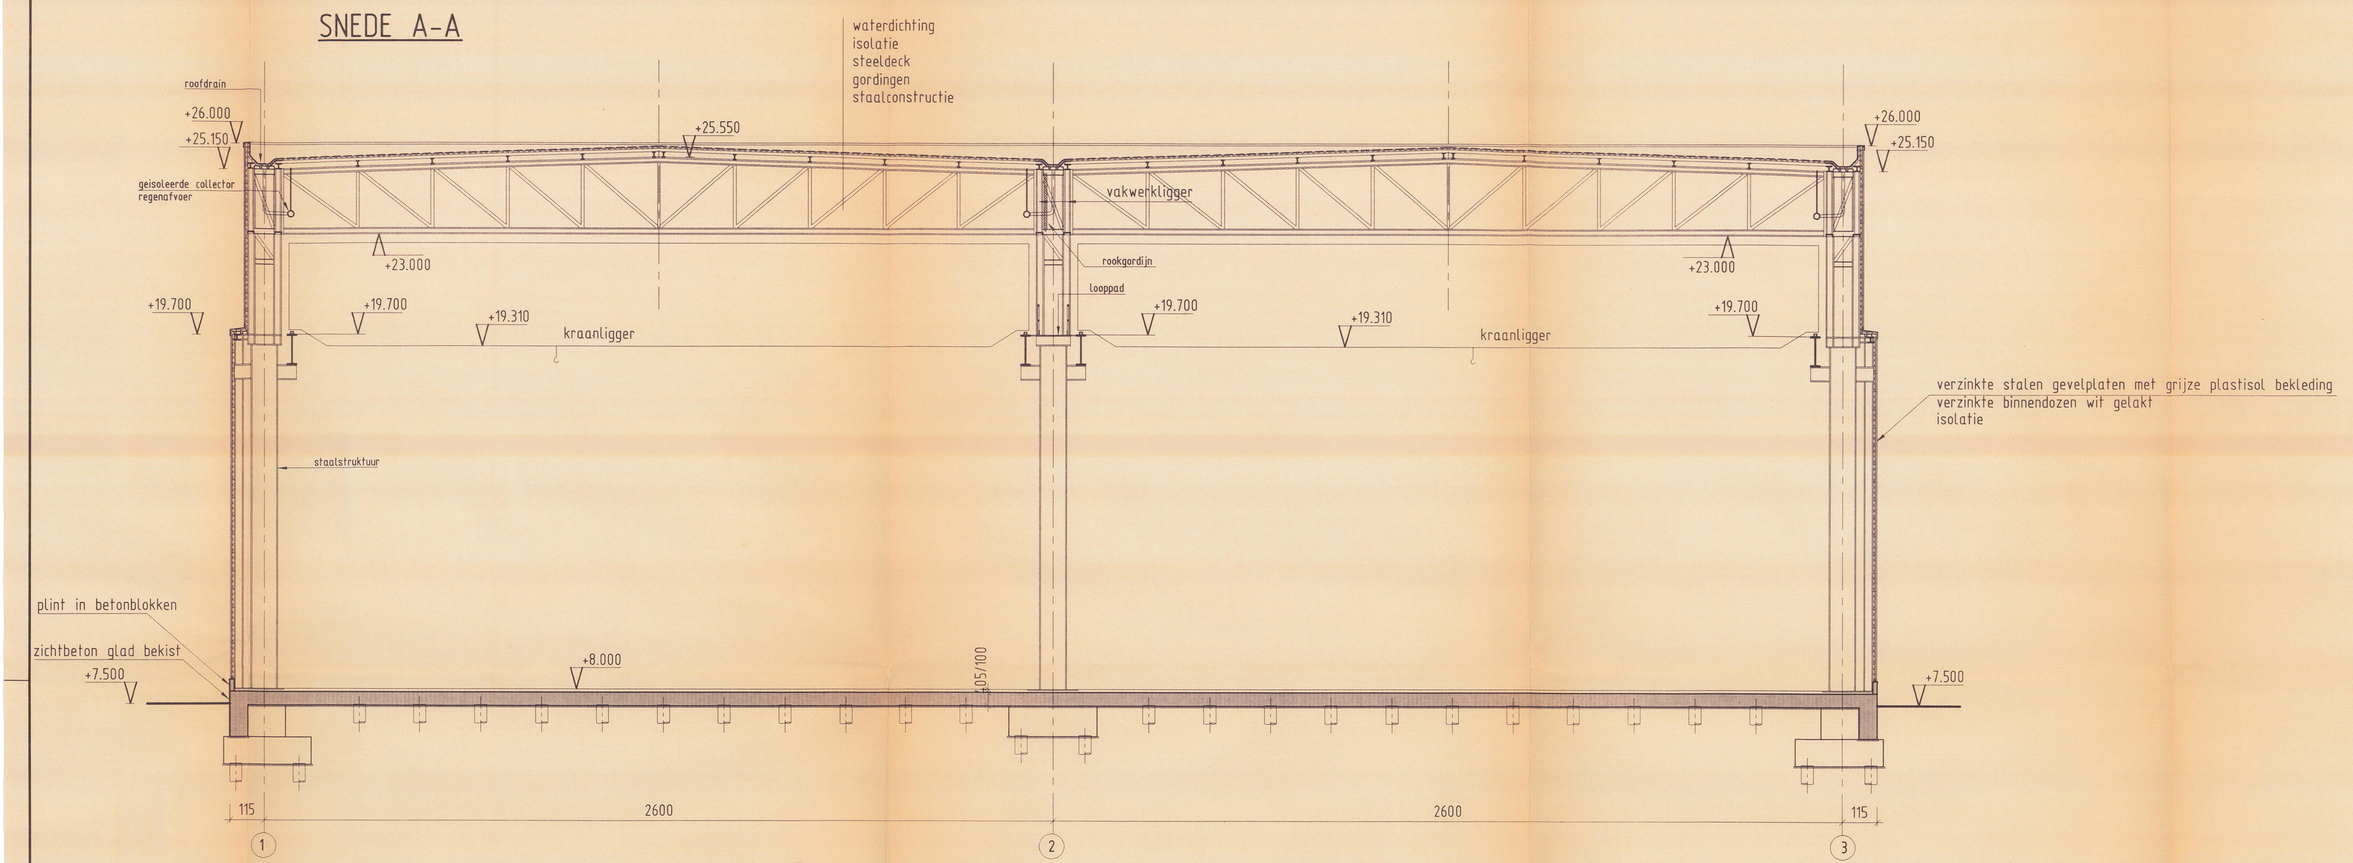

SNEDE B-B

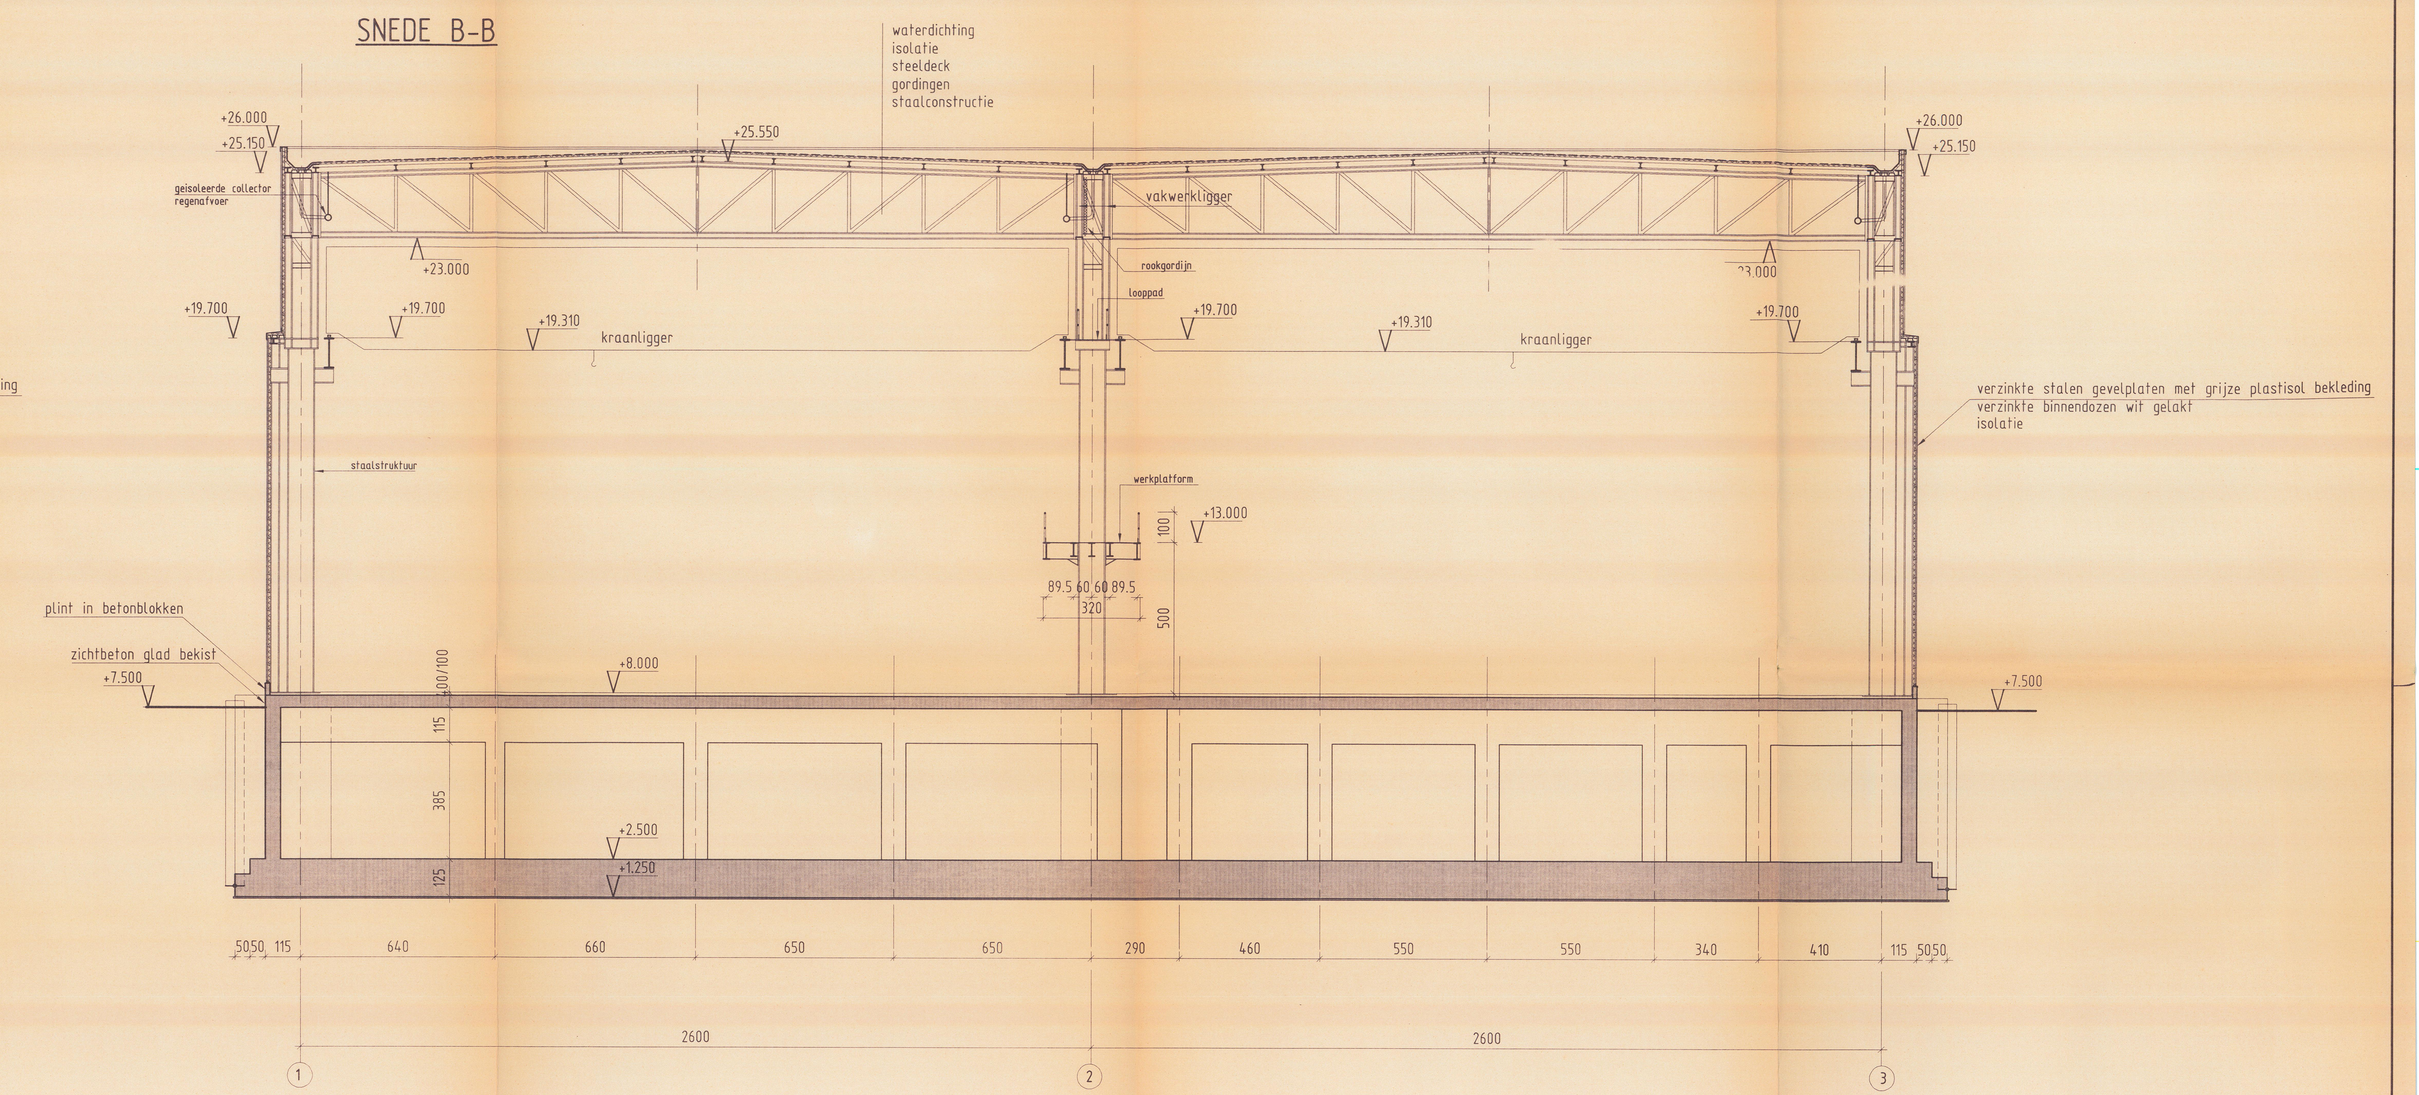

SNEDE C-C

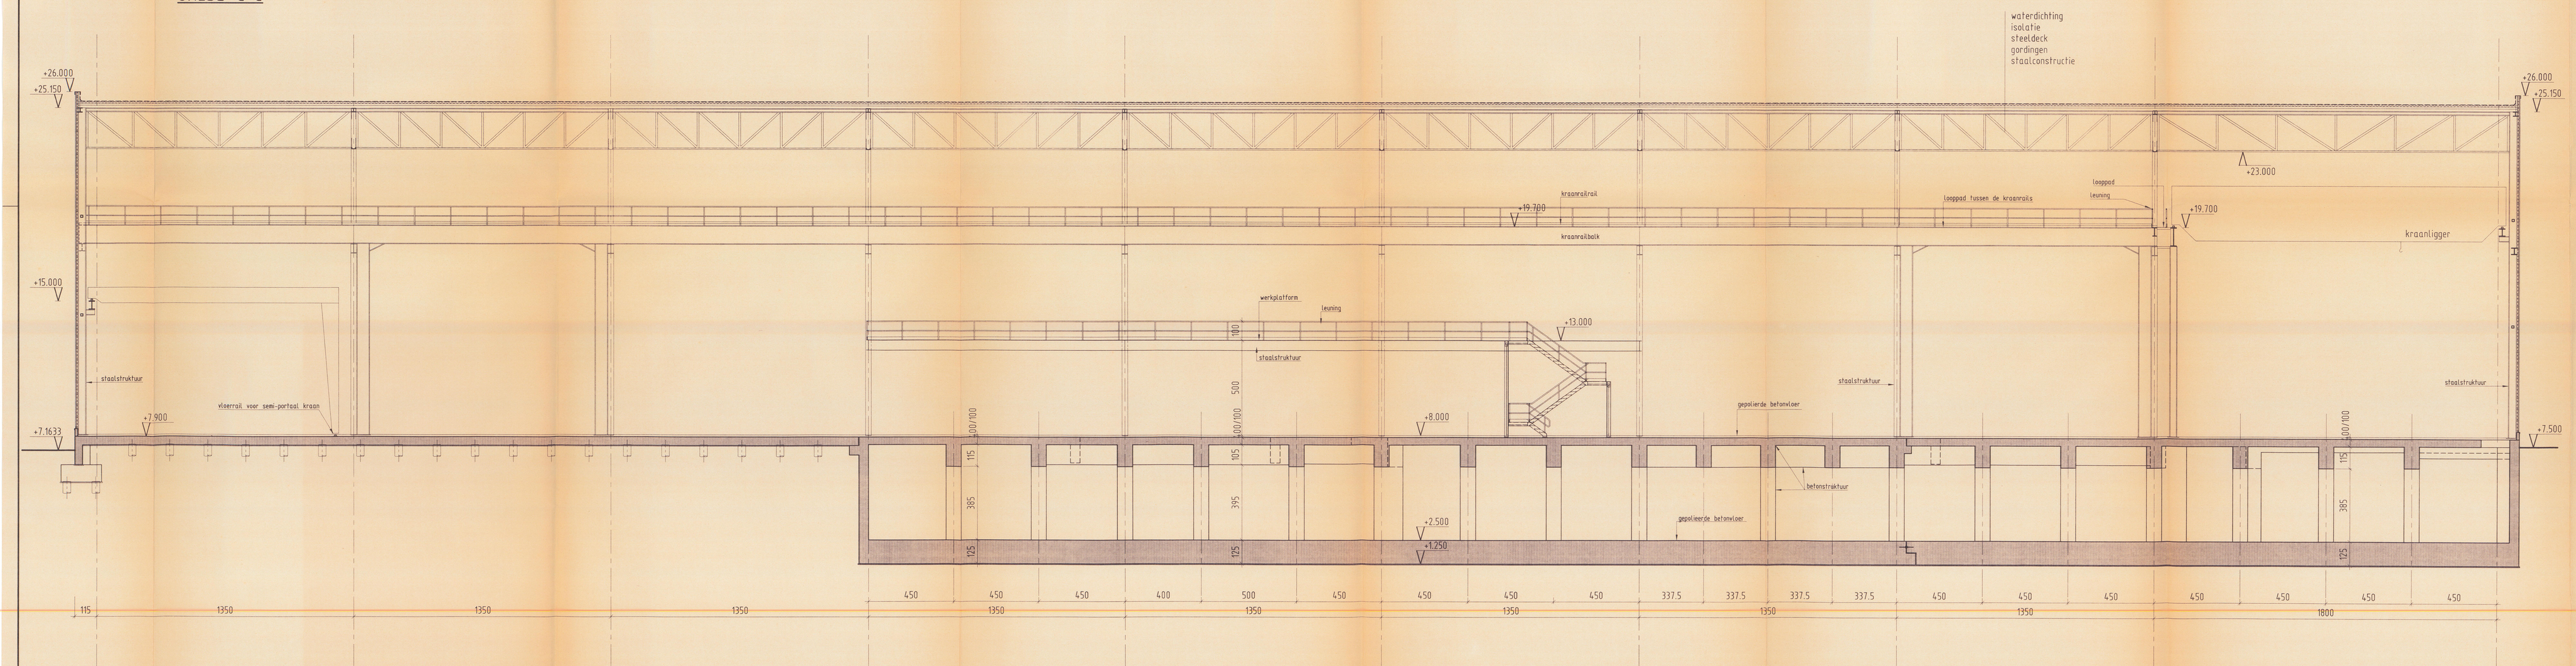

OPEL Opel Belgium

BOUWEN VAN EEN PRESS SHOP

BOUWPLAATS: Noorderlaan 401, haven 500, Antwerpen
KADASTRALE LIGGING: Antwerpen 16e Afd., C/4, nr. 340

BOUWHEER	OPEL BELGIUM n.v.	Noorderlaan 401 haven 500 2030 Antwerpen Tel.: 03/540.42.13
ARCHITECT	EUROPEAN ARCHITECTS and PARTNERS bvba	Rucaplein 8 2610 Wilrijk Tel.: 03/281.13.26
STUDIEBUREAU	N.V. ARCADE ingenieursbureau	Rucaplein 2 2610 Wilrijk Tel.: 03/239.58.75

Algemene aannemer:

Ondergannemers:

Titel: SNEDE A-A SNEDE B-B SNEDE C-C				Dossier 1390
Schaal	Datum	Tek.	OK	Plan
1/100	04-07-97			47

2-A-