




 
 

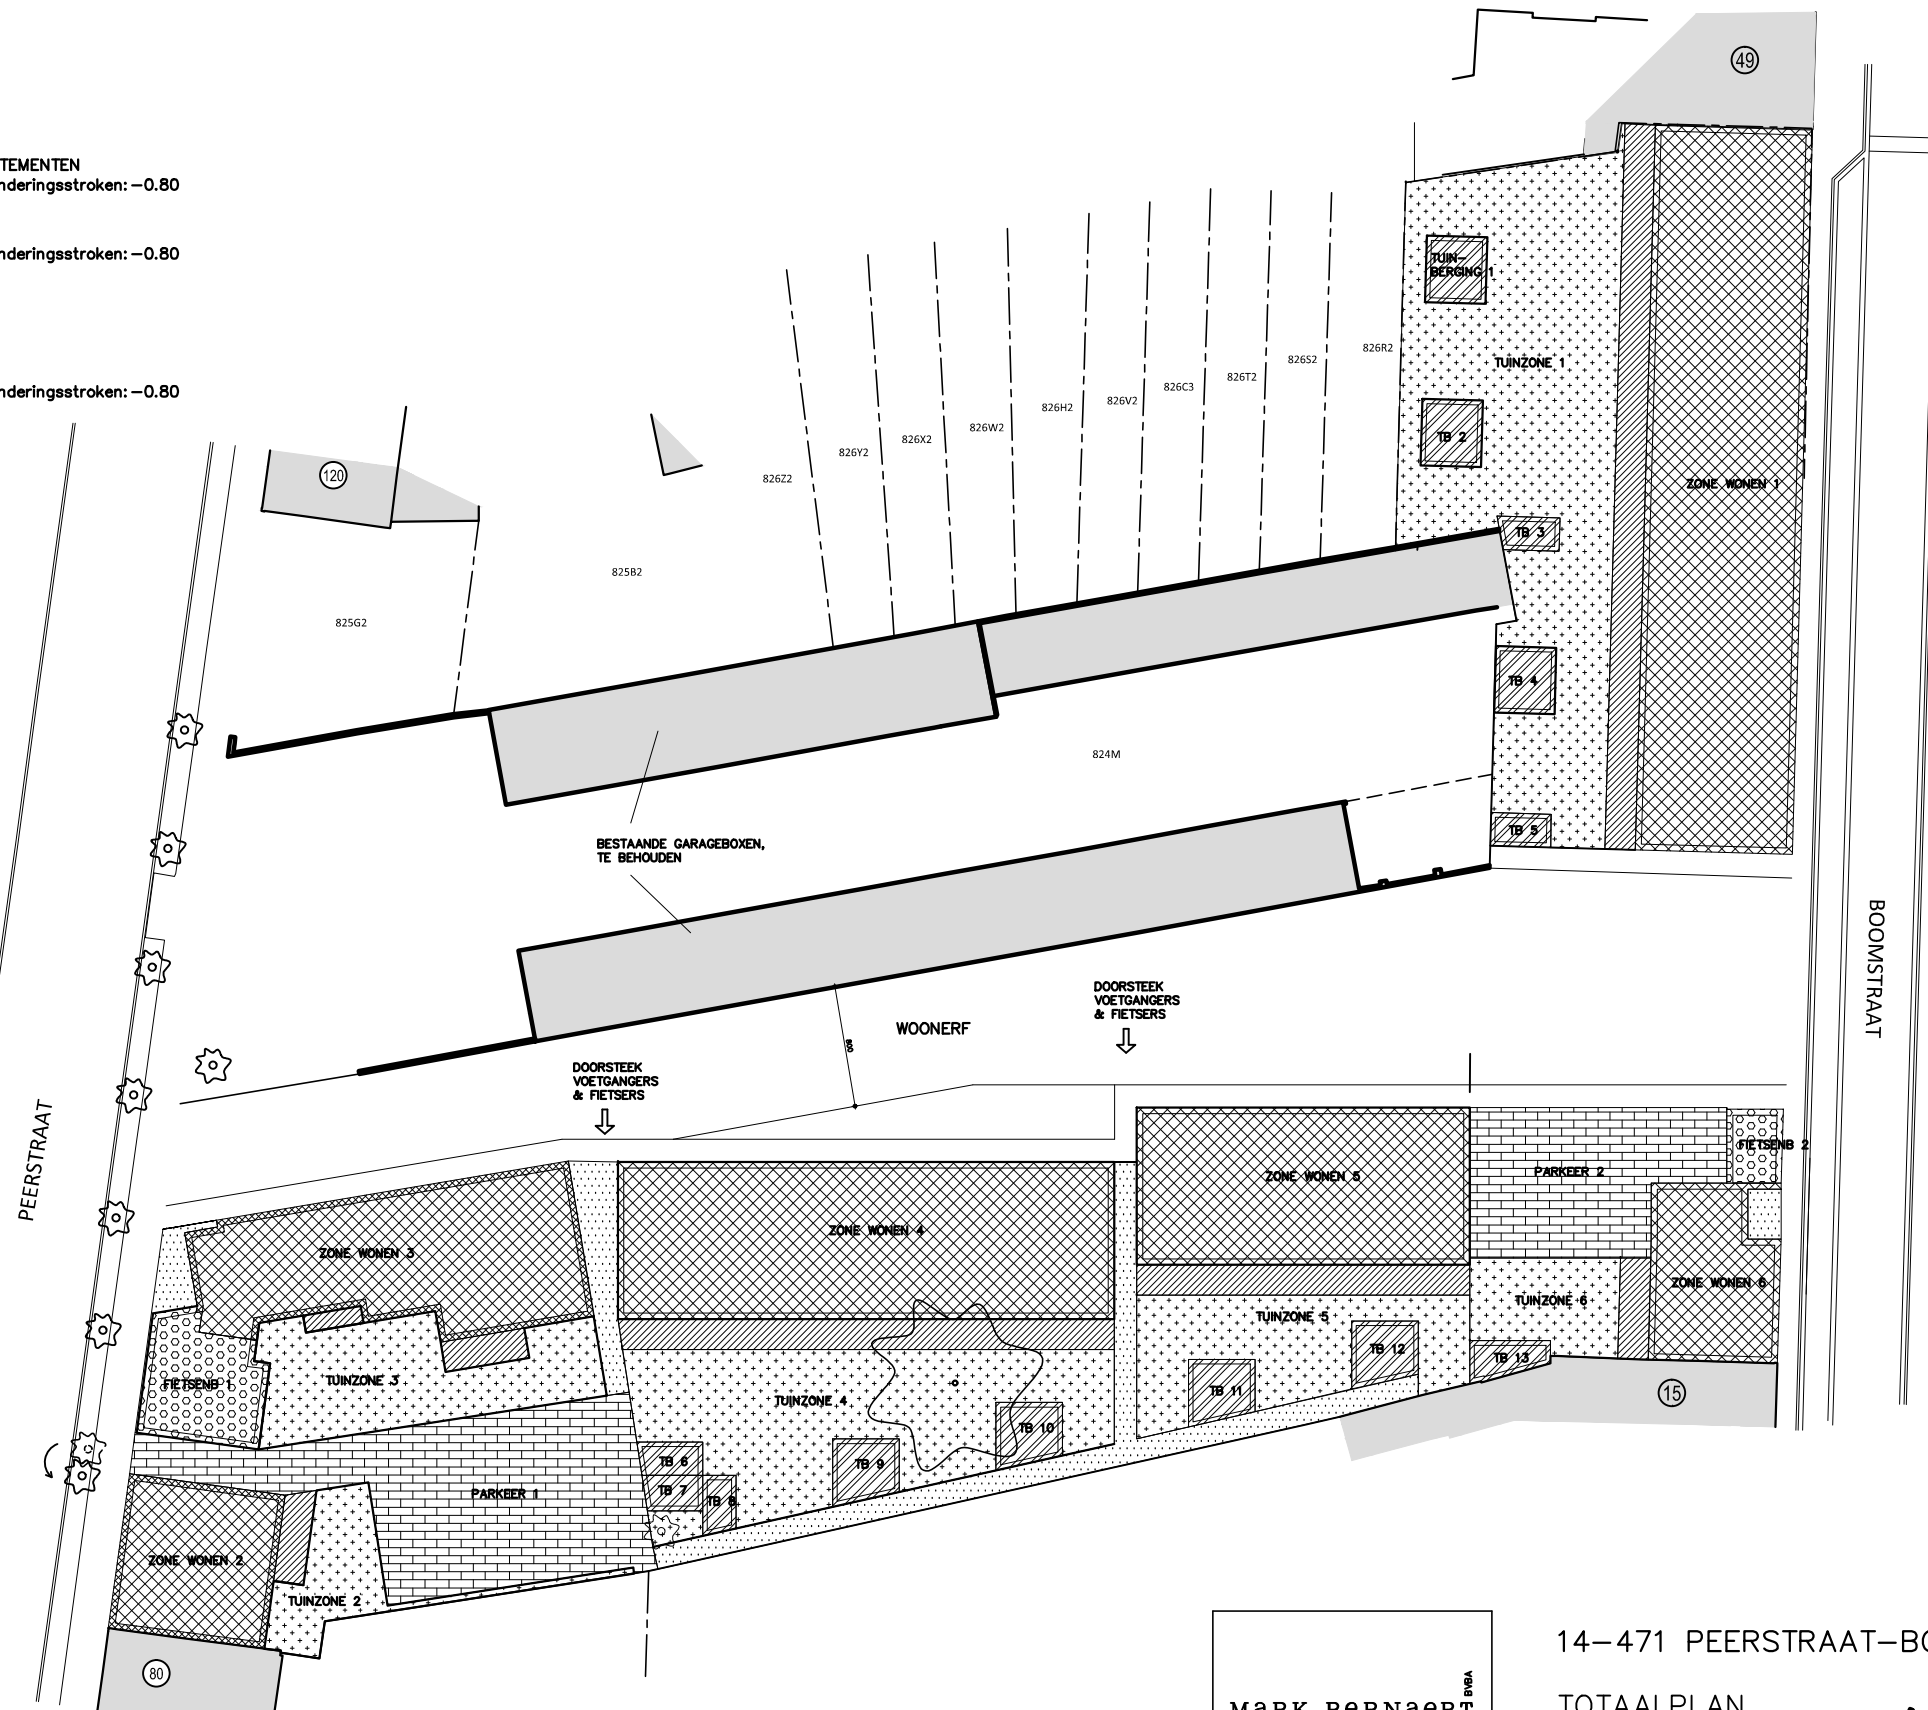


LEGENDE

-  BESTAANDE GEBOUWEN
-  FUNDERINGSPLAAT & -STROKEN WONINGEN/ APPARTEMENTEN  
plaatdikte: 25cm, plaatdiepte: -0.30, onderzijde funderingsstroken: -0.80
-  FUNDERINGSPLAAT & -STROKEN TUINBERGINGEN  
plaatdikte: 20cm, plaatdiepte: -0.25, onderzijde funderingsstroken: -0.80
-  TERRAS  
30cm afgraven (geen vorstranden)
-  (FIETSEN)BERGING  
plaatdikte: 25cm, plaatdiepte: -0.30, onderzijde funderingsstroken: -0.80
-  BERIJDBARE ZONE/PARKEER  
50cm afgraven
-  VERHARDING, NIET BERIJDBAAR  
30cm afgraven
-  TUINZONE  
30cm afgraven

SEPT-PUTTEN: 1500l: diepte 150cm + 50cm (T1 & T2)  
4200l: diepte 175cm + 50cm (T3a & 3b)

RWA-PUTTEN: 5000l: diepte 172cm + 50cm (T1 & T2)  
10000l: diepte 242cm + 50cm (T3a & 3b)



**Mark BERNaERT**  
ARCHITECTENATELIER

RIBA

VOORRIJS 18  
B-9050 GENTBRUGGE - GENT  
TEL. +32(0)9 232 47 10  
MOB +32(0)475 28 80 01  
www.architectmarkbernaert.be

14-471 PEERSTRAAT-BOOMSTRAAT

TOTAALPLAN  
GRONDVERZET

schaal: 1/500  
datum: 23 VIII 2016

