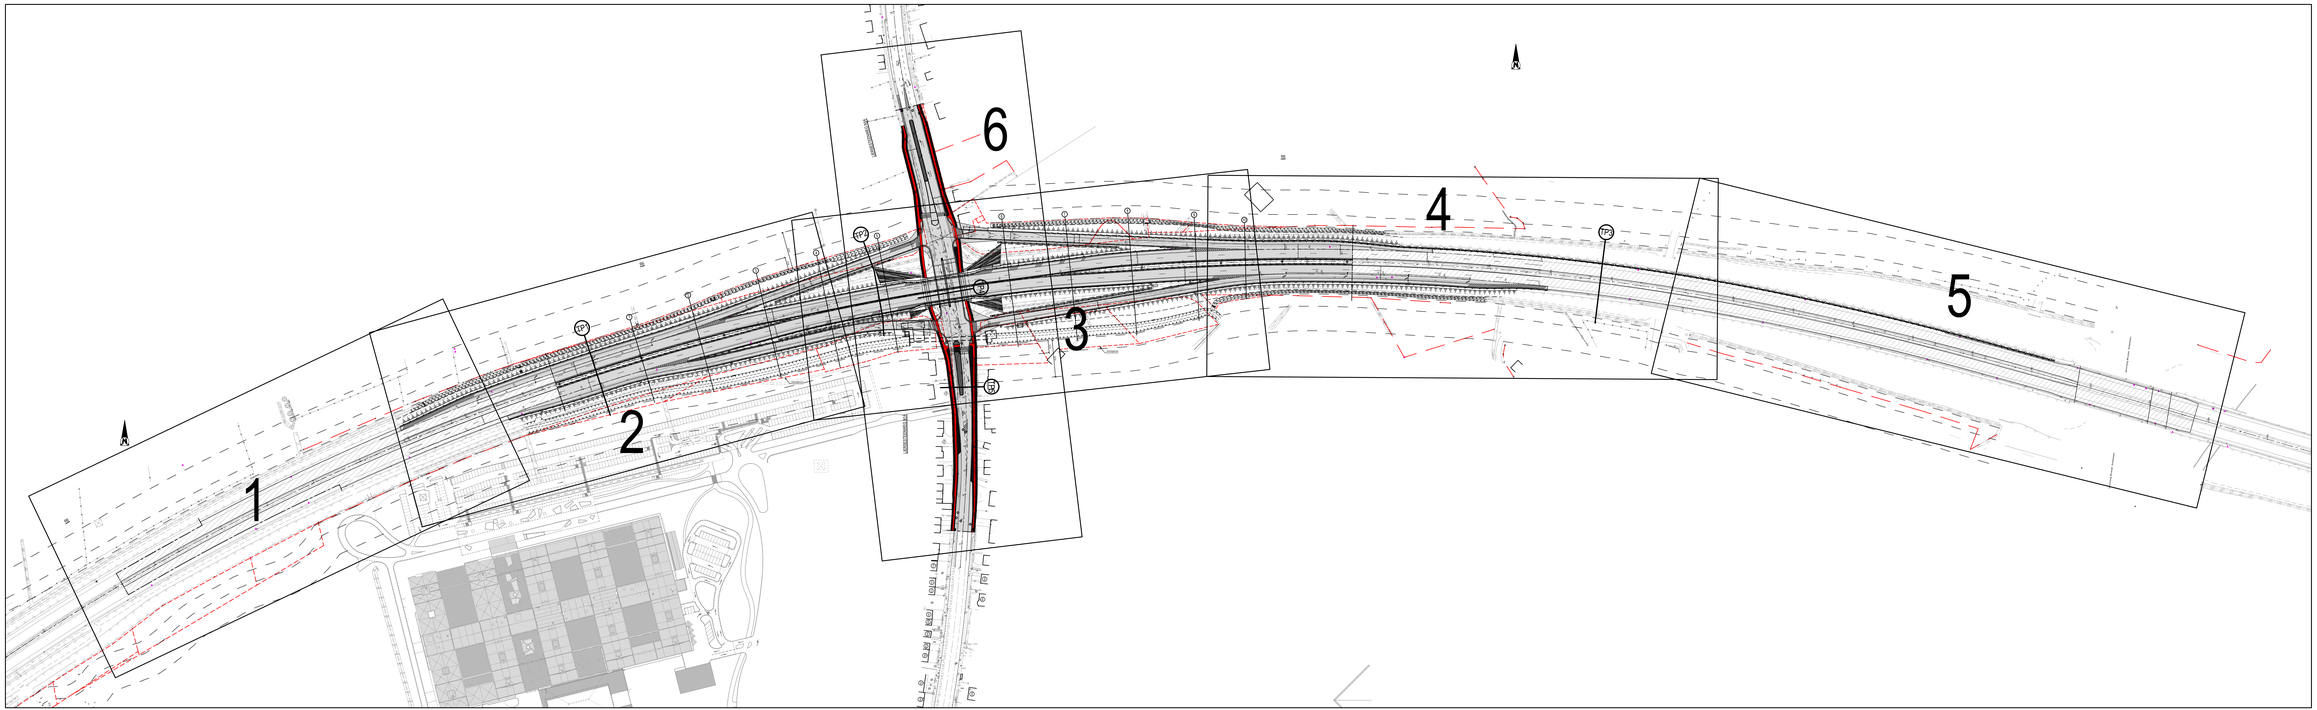


## VERKLARING ONTWERP

- Rijweg in kas
- Rijweg in kas
- Fietspad in cementbeton
- Zijstraten / middenberm in figuralbeton
- Middenberm in grijze betonstraatstenen 220/110/100mm in elleboogverband
- Voetpaden in grijze betonstraatstenen 220/110/100mm in halfsteenverband
- Kantstrook type BE1 + rollerbanen type B
- Kantstrook type bh1
- Straatpost type 042 + straatlulk
- Vangrijf
- Newjersey
- Geluidscherm
- Talud
- Verkeersrichtingen
- Boom te rooien
- Riolering op te breken

**VLAAMSE OVERHEID**
**AGENTSCHAP WEGEN EN VERKEER**
**Wegen en Verkeer Antwerpen**
Arno Bien gebouw
Lange Kievitdijk 171-173 bus 41, 2018 Antwerpen
Tel 32 (3) 224 31 11 fax 32 (3) 224 31 99
E-mail: wegen.antwerpen@mow.vlaanderen.be

agentschap Wegen en Verkeer

Opgemaard door:
ARCADIS
Belgium nv/sa
Afdeling Director
Ingenieurs & Architecten
Kapeldreef 60 B-3001 HEVERLEE

STUDIEBUREAU
Coordinatie/ontwerp
Gebiedsontwikkeling
Stedenbouw
Afdeling Stedenbouw & IT
Jozef Kiesletstraat 2
B-3530 HOUTHALEN
Tel: 32 (0) 89 32 03
Fax: 32 (0) 89 32 03 01
Planno: 5.3.1

| Projectnummer | Crossnummer | Bestekkenmerker |
|---|---|---|
| 11.330068 | F.01 / R6 / R01 | VM.2.N14 (TVTV 10/05) |
| Plotdatum | | Laatste wijziging |
| 03/06_ev_E1-Model.pln | | 03/06_ev_E1.dwg |

Opgemaard door de verantwoordelijke ingenieur Antwerpen,

ir. Lieven Deconinck

Gezien en voorgesteld door het afdelingshoofd Antwerpen,

ir. Eva Van den Bossche

Nummer van het plan:
**1M3D8E 0 027962 01**

| ambtelijkcode | prefix | volgnummer | fase | index |
|---|---|---|---|---|
| | | | | |

Datum opmaak: 2006-05-04

Aangebrachte wijzigingen

| Ind. | Aard | Datum |
|---|---|---|
| 01 | Stedenbouwkundige vergunning | 22-04-2014 |

**R6 MECHELEN**

AANVRAAG STEDENBOUWKUNDIGE VERGUNNING

**GEWESTWEG N14**

Herinrichting kruispunt R6 - N14 Liersesteenweg

# OVERZICHTSPLAN WEGENIS

| Afmetingen plan | Prijs | Schaal | Kilometerpunten |
|---|---|---|---|
| 2.100 x 0.594 = 1.25 m² | 6.25€ | 1/1000 | van: 2.30 tot: 4.10 |