
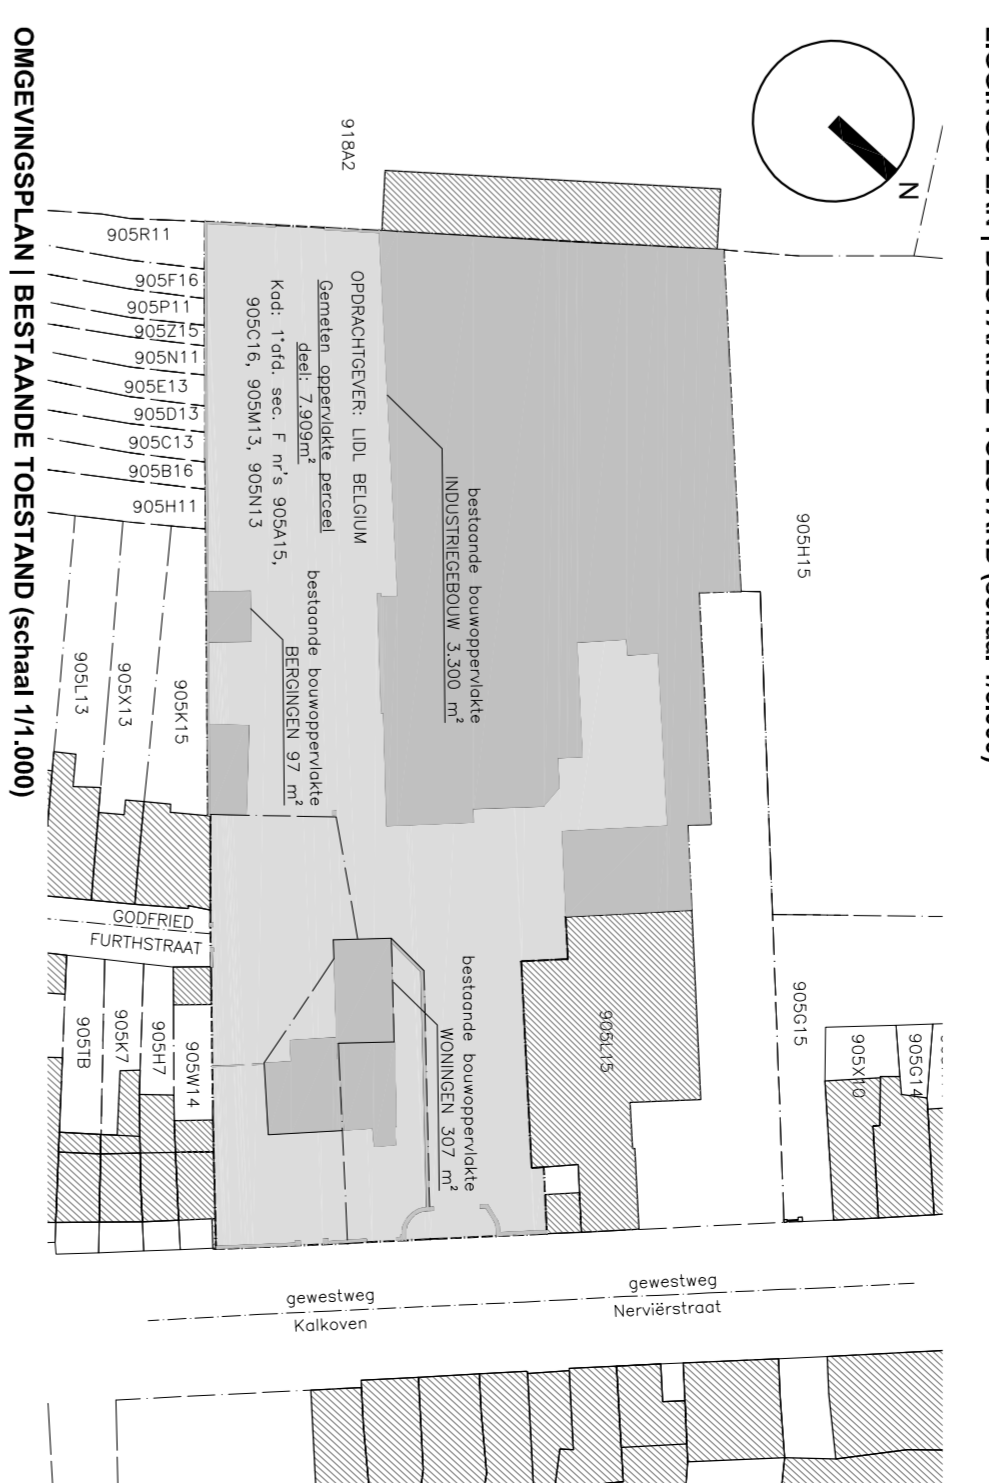
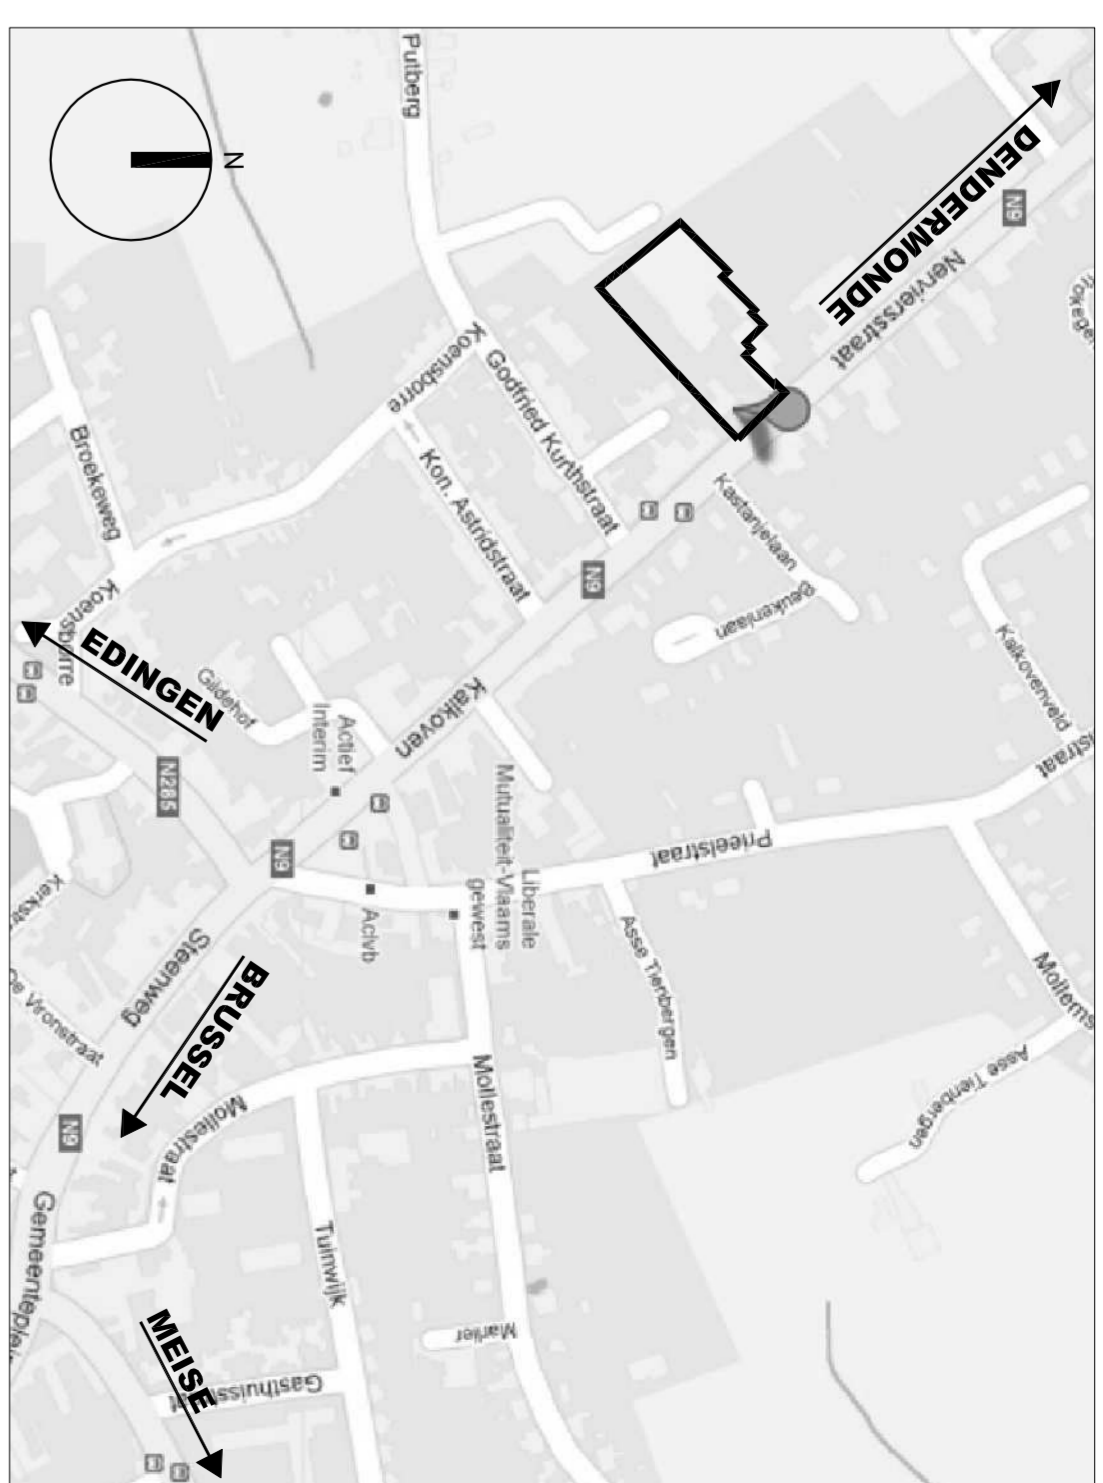
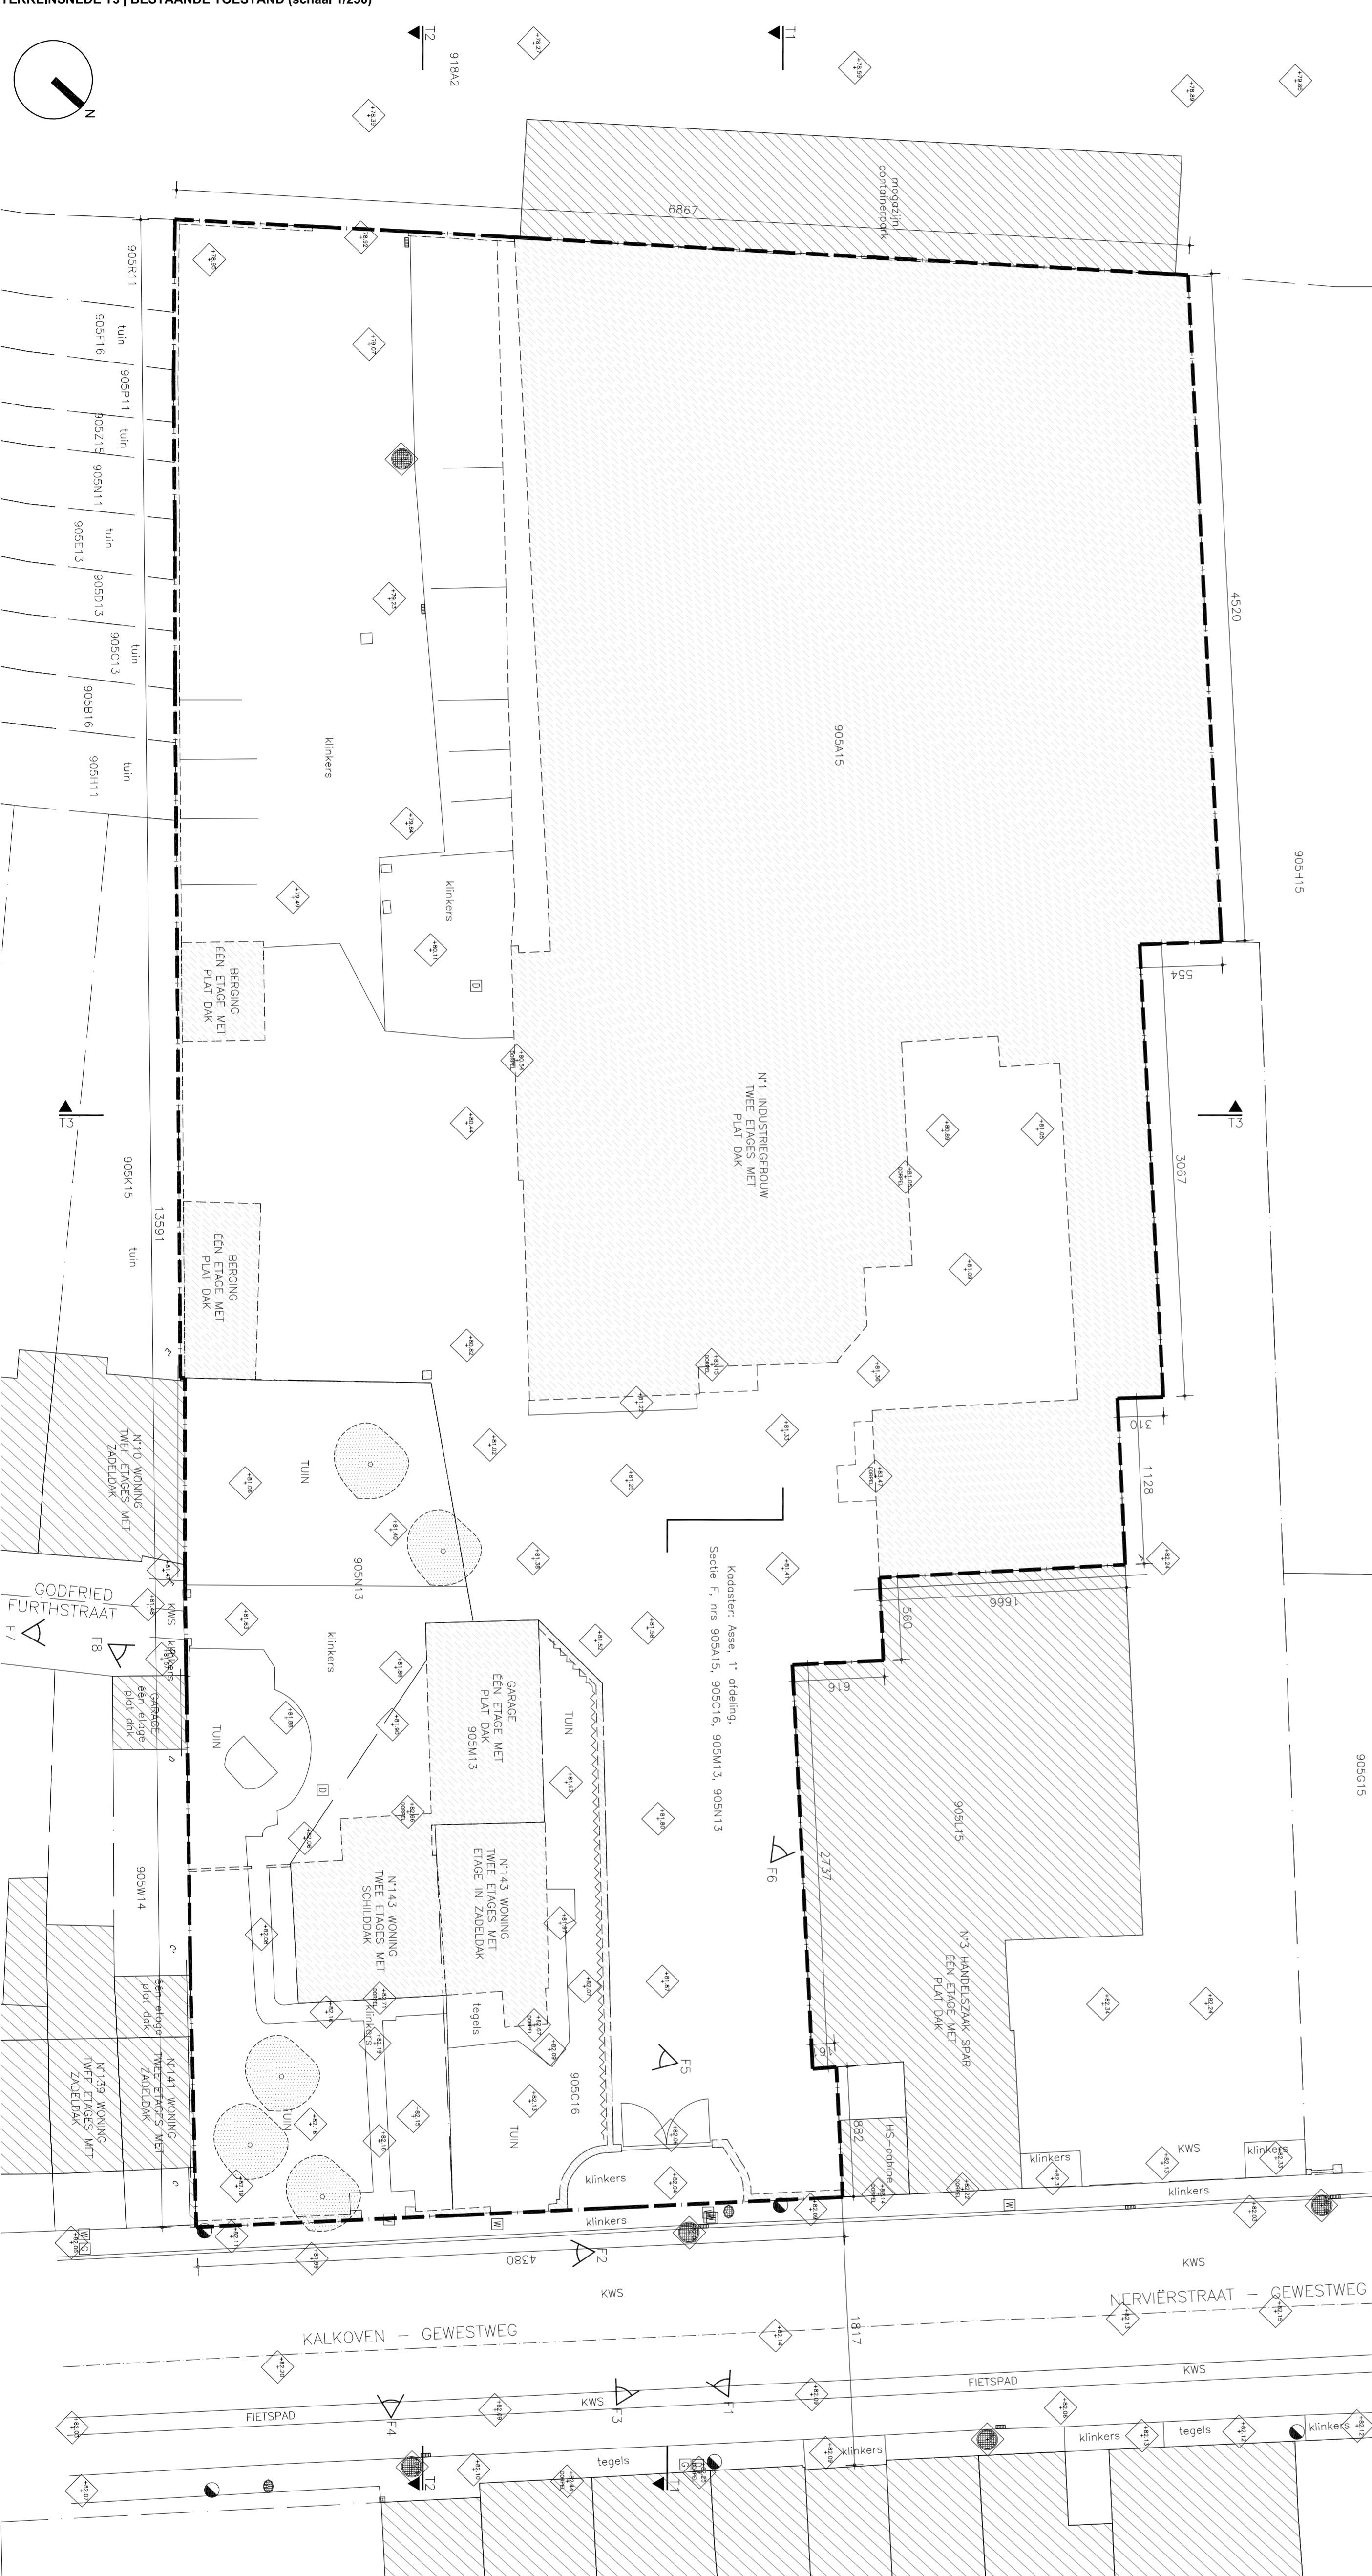
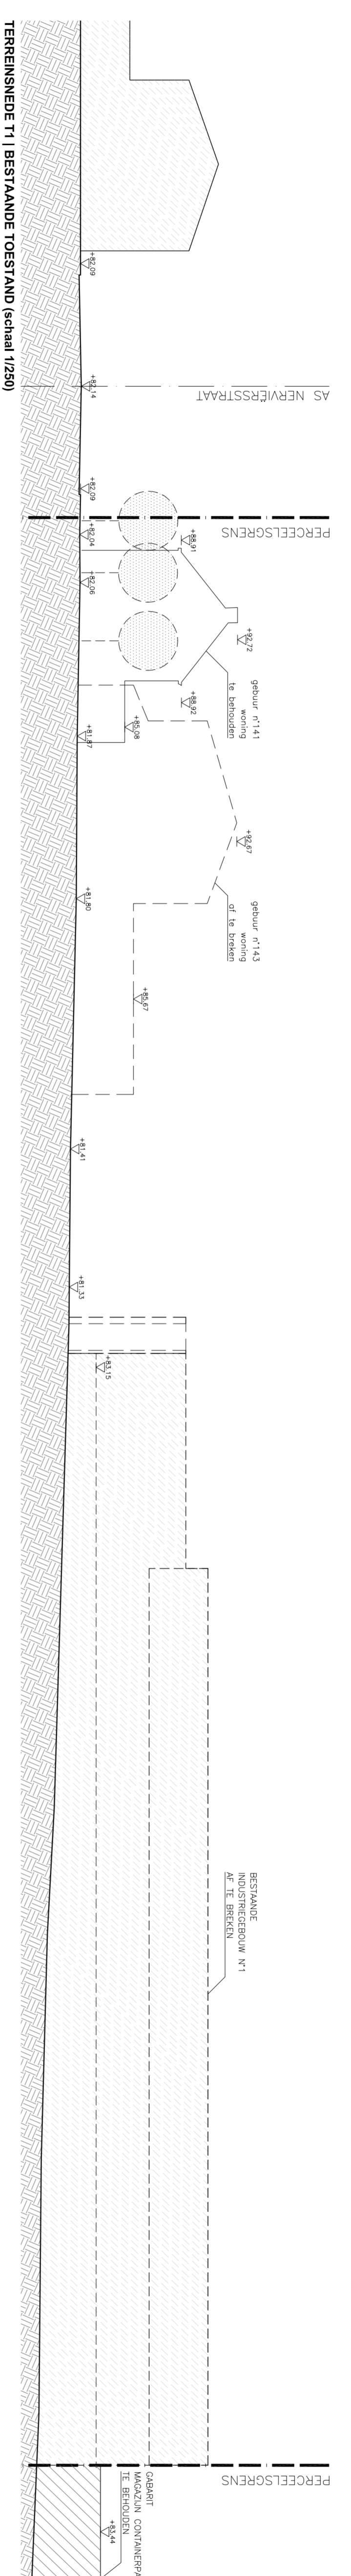


LEGENDE | BESTAANDE TOESTAND

- PERCEELSGRENS
- BESTAANDE GEBOUW AF TE BREKEN
- BESTAANDE GEBOUW - GEBOUW
- OPENING
- AMBIË
- HOOFDREK
- HAND
- BESTAANDE LOOPBOOM - TE VERVALDEN
- BESTAANDE LOOPBOOM - TE BEHOUDEN
- DEKSEL
- OPGRAAFTE VERVOLGINGSWAAK
- HYDRAULIE
- SONDULAFITE
- MAST
- TV KAST
- DEKSEL
- DEKSEL WATER
- DEKSEL GAS
- STRUKTUUR UITLICHTING
- POSTKIST
- BESTAANDE AFDRIJVERS
- SCHAKELING ROOP
- FAALBETROFFEN
- BESTAANDE HOOGTERRAINT
- POSTAANPLANT
- F1

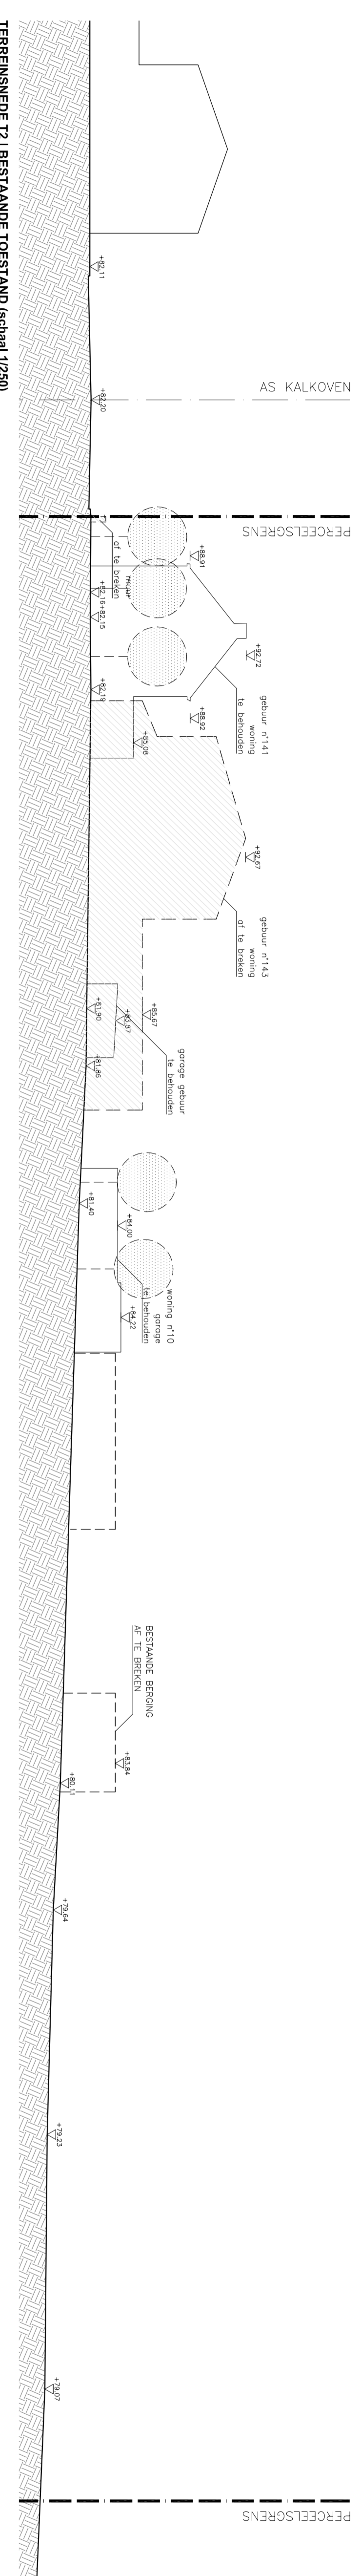

RIK DE VOOCHT ARCHITECTEN

RIK DE VOOCHT
F: +32 (0)3 200 44000 • BIV: +32 (0)3 207 430 • TEL: 03 24 45 42

BOUWHEER: LIDL BELGIUM GmbH & Co. KG
Guldensporenpark 30 Blok J
B-9230 MIRELBERGHE

PROJECT: AFBRAAK VAN DE BESTAANDE GEBOUWEN EN NIEUWBOW VAN EEN LIDL GROOTVAARENHUIS MET BIJHORENDE PARKING

BOUWPLAATS: Kalkoven 143-145, Nervierstraat 1
1720 Assel

ONDERWERP: BESTAANDE TOESTAND
LINGINGSPLAN, OMGEVINGSPLAN, INPLANTINGSPLAN, TERREINSNEDE T1, T2 EN T3

Bouwheer: LIDL BELGIUM GmbH & Co. KG
Architect: Rik De Vooght Architecten
Datum: -

xxx
Expansie manager
RIK DE VOOCHT
F: +32 (0)3 200 44000 • BIV: +32 (0)3 207 430 • TEL: 03 24 45 42

WUZINGEN

a	b	c	d	e	f	g

DATUM: -
SCHAAL: DIVERS
GETREND: -

FASE	PLANNUMMER	INDEX
BOUWANVRAAG	1	8 a