


### LEGENDE

- Perceelsgrens
- Oriënterend bodemonderzoek
- Boorpunt
- Pellobuis
- Beschrijvend bodemonderzoek
- Boorpunt
- Pellobuis
- Gestaakte boring
- A: Opgevulde ondergrondse dieseltank met verdeelpomp (A)
- B: Bovengrondse dieseltank ca 10.000 l
- C: Opslag oliën
- D: Opslag wrakken
- E: Smeerput
- F: Tijdelijke opslag uitgegraven bodem
- G: Voornalige leerloot(er) (vermoedelijke locatie)

Verontreiniging in de grond	mg/kg ds
Verontreiniging in het grondwater	µg/l
> bodemsaneringsnorm	
> richtwaarde	
> streefwaarde	

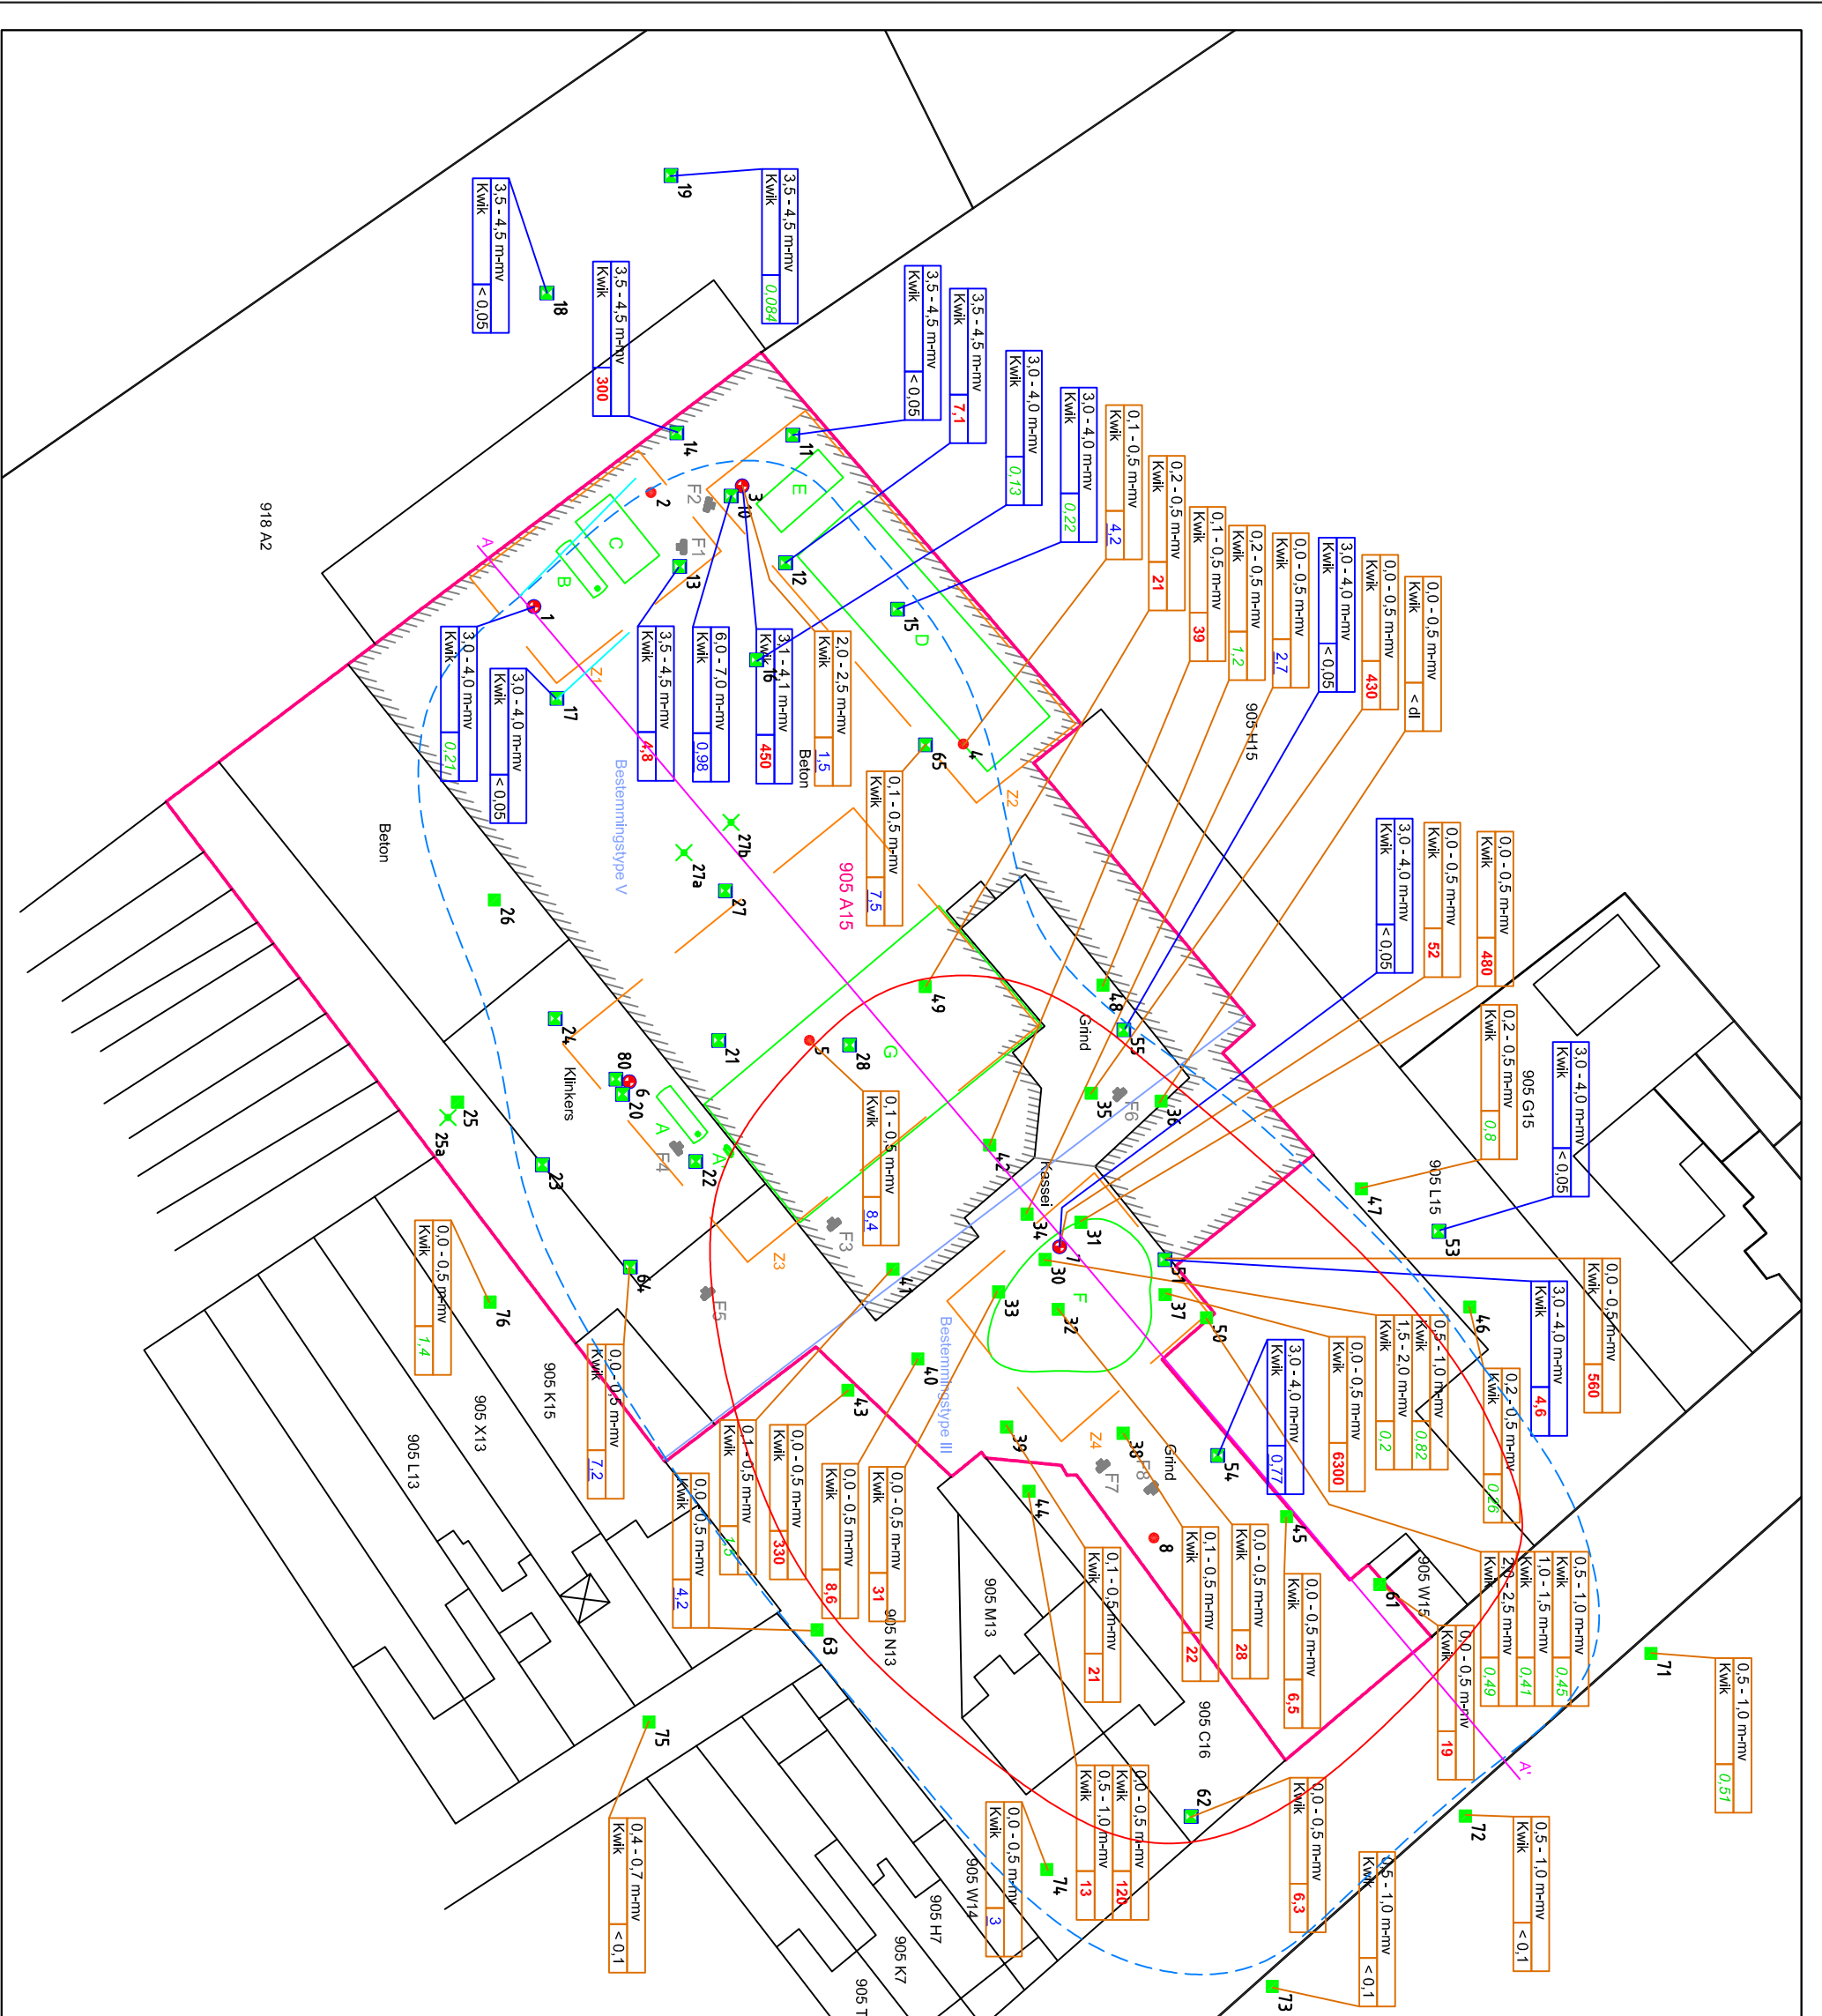

BOCBM- EN WATERCONSULT

Opdrachtschrijving:

**Gemeente Assse**

Asse  
905 A15

Projectnummer: 14964

Datum: 26/06/2015

schaal: 1/600  
formaat: A3

Titel plan: Kwik in het vaste deel van de bodem en in het grondwater  
Contour: kwik in de grond

Getekend door: Eve Daelman  
Projecting.: Hans Smets

Revisie: 14964\_R1\_P02.v8