



RAPPORT 488

Archeologienota Kortessem, Omstraat Ontwikkeling van een verkaveling


Bijlagen

Hanne De Langhe, Petra Driesen & Thomas Himpe
December 2017



BIJLAGEN

- Bijlage 1: Periodentabel A4
- Bijlage 2: Kadasterplan
- Bijlage 3: Afbeeldingenlijst
- Bijlage 4: Verkavelingsplan
- Bijlage 5: Overzichtsplan aanwezige nutsleidingen op bestaande toestand (BT)
- Bijlage 6: Wegenisplan
- Bijlage 7: Rioleringsplan
- Bijlage 8: Modeldwarsprofielen
- Bijlage 9: Bestaande toestand
- Bijlage 10: Sleuvenplan op bestaande toestand (BT)
- Bijlage 11: Sleuvenplan op ontworpen toestand (OT)
- Bijlage 12: Terreinsnedes
- Bijlage 13: Rooiijnplan

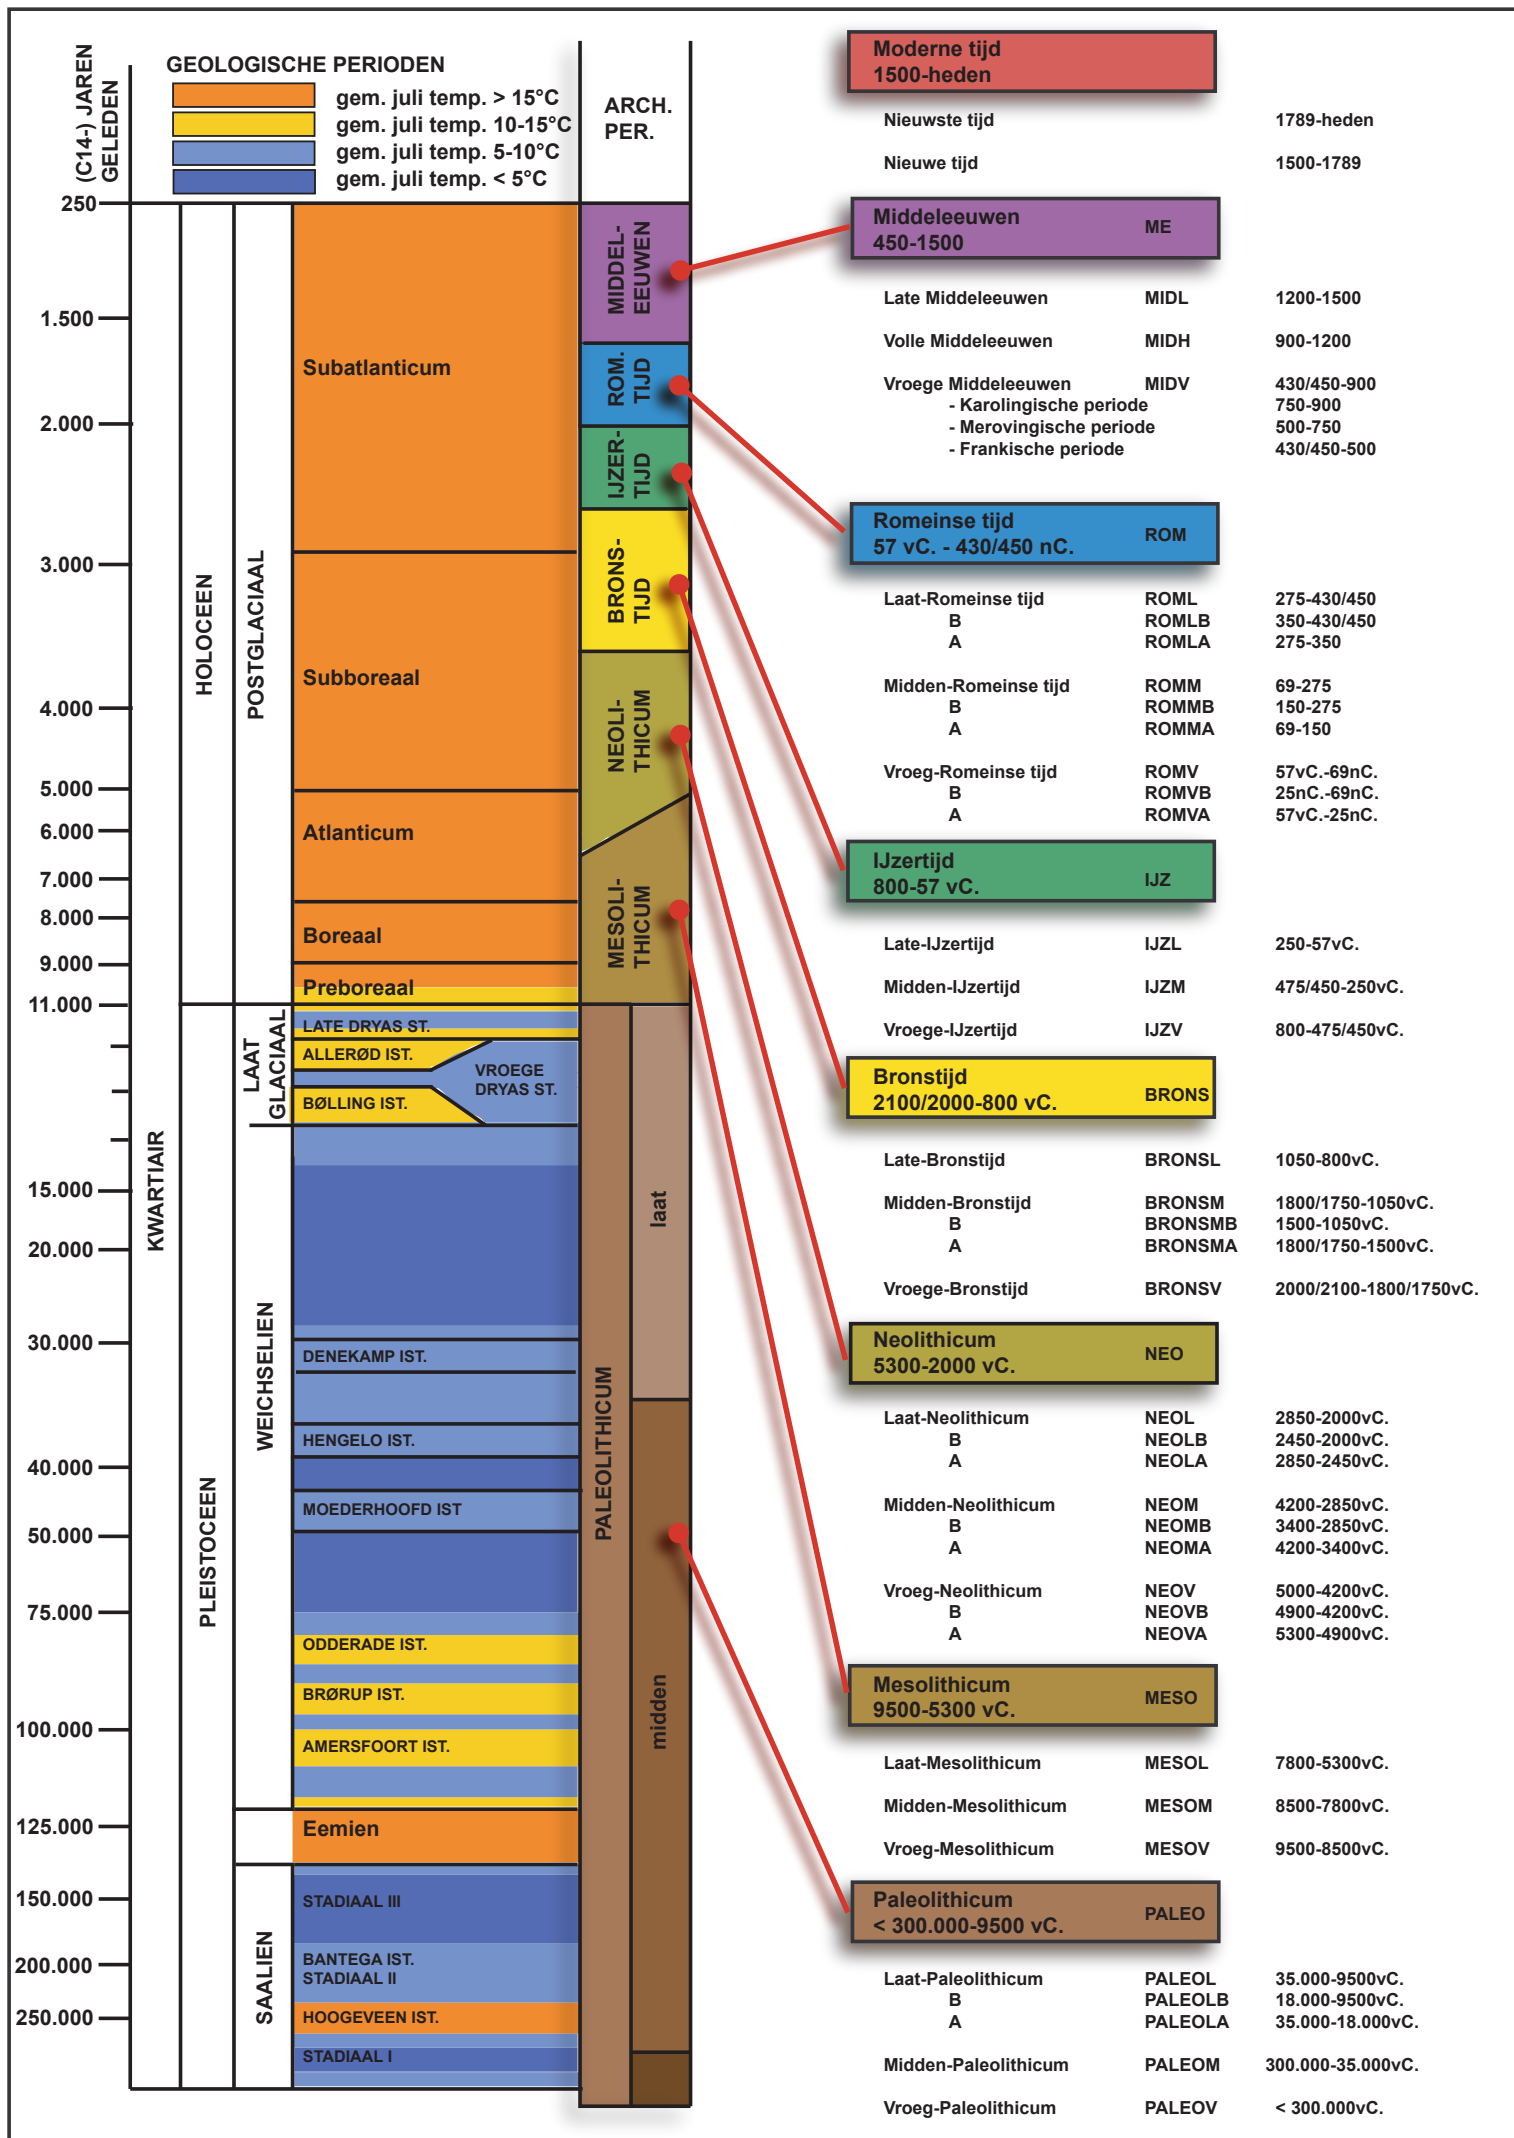


ARON bvba
Archeologisch projectbureau
Neremweg 110 - 3700 Tongeren

Site: Kortesseem - Omstraat

Projectnr ARON: KO 17-OM
Projectcode onderzoek:2017I261

Bron: QGIS/Geopunt 22/09/2017
Digitaal plan, aanmaatschaal 1:2000

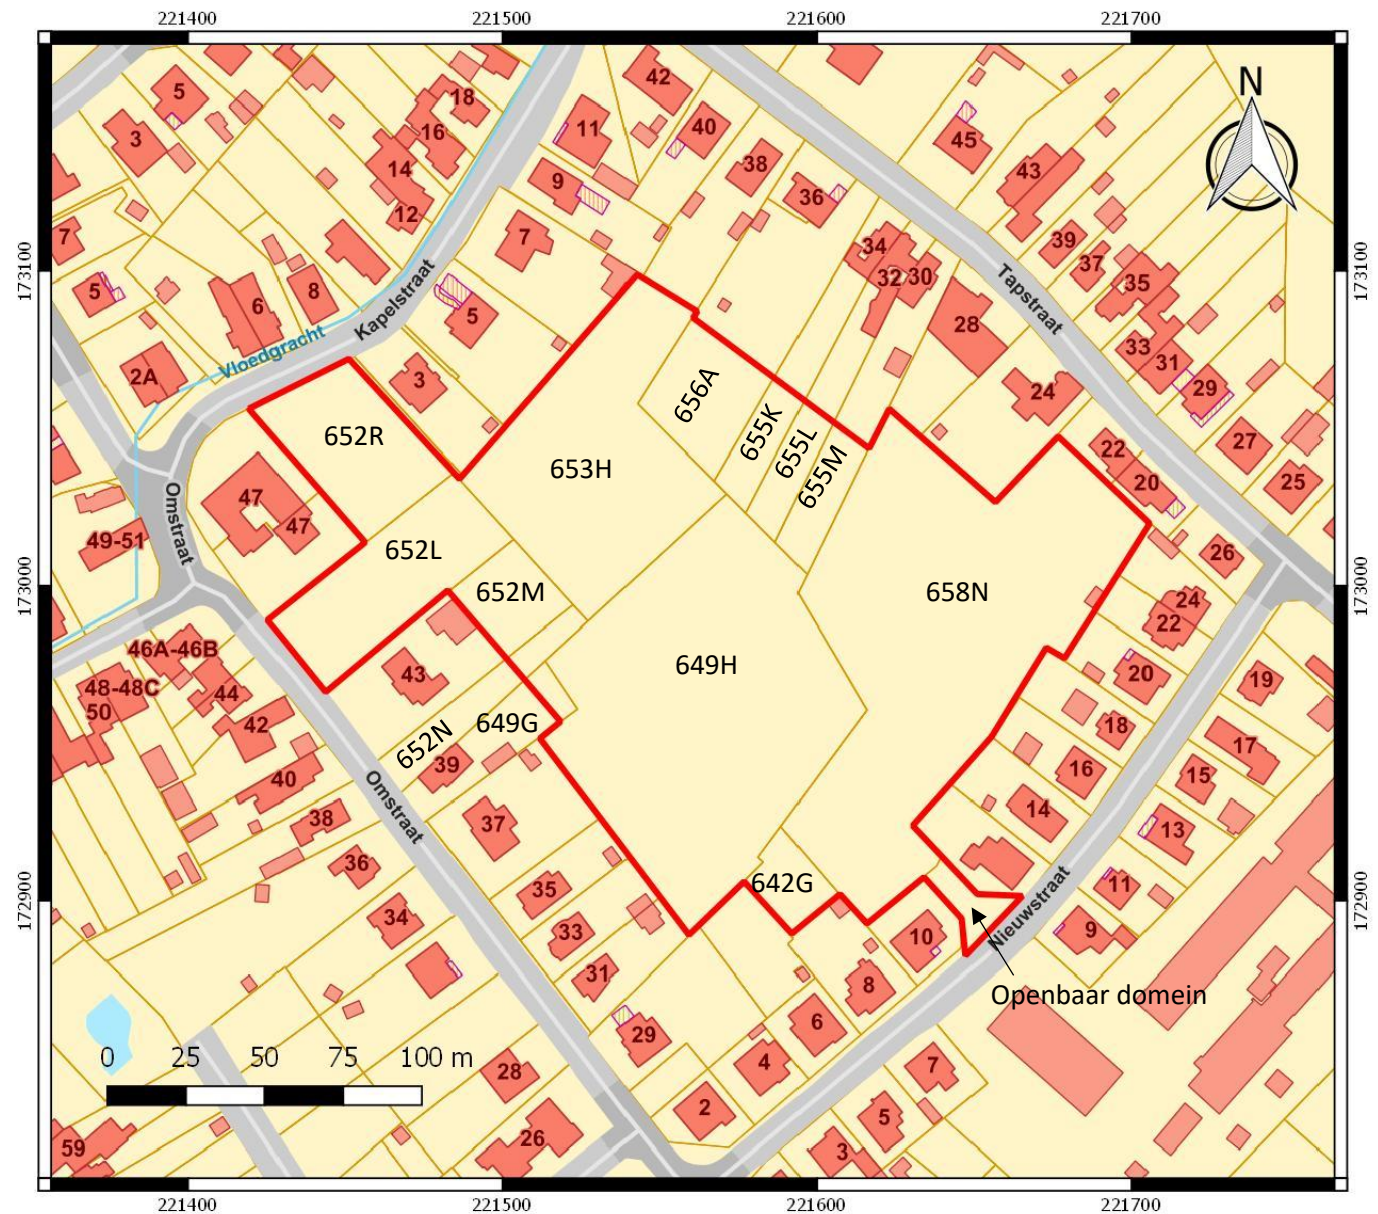

Nr	Type	Soort	Onderwerp	Aanmaakschaal	Aanmaakwijze	Aanmaakdatum	Opmerking
1	Plan	Kadasterplan	Locatie onderzoeksterrein	1:2000	Digitaal (Qgis/Geopunt)	22/09/2017	Bijlage 2
2	Kaart	Topografische kaart	Locatie onderzoeksterrein	1:7500	Digitaal (Qgis/Geopunt)	22/09/2017	/
3	Plan	Verkavelingsplan	Verkaveling Omstraeteveld	1:500	Digitaal (Geotec)	15/12/2017	Bijlage 4
4	Foto	Orthofoto	Huidige toestand	1:2000	Digitaal (Qgis/Geopunt)	22/09/2017	/
5	Kaart	Bodembedekkingskaart	Bodembedekking 2012	1:2000	Digitaal (Qgis/Geopunt)	22/09/2017	/
6	Plan	Digitaal hoogtemodel	DHM overzicht	1:25 000	Digitaal (Qgis/Geopunt)	22/09/2017	/
7	Plan	Digitaal hoogtemodel (detail)	DHM terrein	1:5000	Digitaal (Qgis/Geopunt)	22/09/2017	/
8	Plan	Kadasterplan met hoogteprofielen	Situering & Hoogteprofielen	1:2000	Digitaal (Qgis/Geopunt)	22/09/2017	/
9	Kaart	Tertiaire kaart	Tertiaire ondergrond	1:7500	Digitaal (Qgis/Geopunt)	22/09/2017	/
10	Kaart	Quartairprofieltypekaart	Quartaire ondergrond	1:7500	Digitaal (Qgis/Geopunt)	22/09/2017	/
11	Kaart	Bodemkaart	Bodemtypes	1:5000	Digitaal (Qgis/Geopunt)	22/09/2017	/
12	Kaart	Bodemosiekaart	Potentiële bodemosie 2017	1:7500	Digitaal (Qgis/Geopunt)	22/09/2017	/
13	Kaart	Historische kaart	Villaretkaart (1745-1748)	1:7500	Digitaal (Qgis/Geopunt)	22/09/2017	/
14	Kaart	Historische kaart	Ferrariskaart (1771-1778)	1:7500	Digitaal (Qgis/Geopunt)	22/09/2017	/
15	Kaart	Historische kaart	Atlas der buurtwegen (1841)	1:3500	Digitaal (Qgis/Geopunt)	22/09/2017	/
16	Kaart	Historische kaart	Vandermaelenkaart (1846-1854)	1:7500	Digitaal (Qgis/Geopunt)	22/09/2017	/
17	Kaart	Historische kaart	Topografische kaart uit 1873	1:5000	Digitaal (Qgis/Cartesius)	22/09/2017	/
18	Kaart	Historische kaart	Topografische kaart uit 1904	1:5000	Digitaal (Qgis/Cartesius)	22/09/2017	/
19	Kaart	Historische kaart	Topografische kaart uit 1939	1:5000	Digitaal (Qgis/Cartesius)	22/09/2017	/
20	Kaart	Historische kaart	Topografische kaart uit 1969	1:5000	Digitaal (Qgis/Cartesius)	22/09/2017	/
21	Kaart	Historische kaart	Topografische kaart uit 1981	1:5000	Digitaal (Qgis/Cartesius)	22/09/2017	/
22	Foto	Orthofoto	Toestand in 2000-2003	1:2500	Digitaal (Qgis/Geopunt)	22/09/2017	/
23	Foto	Orthofoto	Toestand in 2005-2007	1:2500	Digitaal (Qgis/Geopunt)	22/09/2017	/
24	Plan	Centrale archeologische inventaris	Locaties en gebeurtenissen	1:10 000	Digitaal (Qgis/Geo.onroerenderfgoed.be)	22/09/2017	/
25	Plan	KLIP	Aanwezige nutsleidingen	1:1000	Digitaal (Aron bvba/KLIP)	27/09/2017	Bijlage 5
26	Schema	Tekening	Hypothetische gradiëntzone	/	Analoog (M. Verhoeven et.al)	/	/
27	Plan	Sleuvenplan	Sleuven op BT	1:1000	Digitaal (Aron bvba)	19/12/2017	Bijlage 10
28	Plan	Sleuvenplan	Sleuven op OT	1:1000	Digitaal (Aron bvba)	19/12/2017	Bijlage 11
29	Plan	Wegenisplan	Ontworpen toestand (OT)	1:500	Digitaal (Geotec)	15/12/2017	Bijlage 6
30	Plan	Rioleringsplan	Ontworpen toestand (OT)	1:500	Digitaal (Geotec)	15/12/2017	Bijlage 7
31	Plan	Modeldwarsprofielen	Ontworpen toestand (OT)	1:50	Digitaal (Geotec)	15/12/2017	Bijlage 8

32	Plan	Overzichtsplan	Bestaande toestand (BT)	1:500	Digitaal (Geotec)	13/09/2017	Bijlage 9
33	Plan	Terreinsnedes	Ontworpen toestand (OT)	1:250; 1:1000	Digitaal (Geotec)	15/12/2017	Bijlage 12
34	Plan	Rooilijnplan	Ontworpen toestand (OT)	1:500	Digitaal (Geotec)	15/12/2017	Bijlage 13



Legende

- zone voor hoofdgebouw - type 1 (art.2.1)
- zone voor hoofdgebouw - type 2 (art.2.2)
- zone voor hoofdgebouw - type 3 (art.2.3)
- zone voor hoofdgebouw - type 4 (art.2.4)
- zone voor voortuinen (art.2.5)
- zone voor achtertuinen (art.2.6)
- gelijkvloerse uitbreidingszone
- zone voor geschakelde tuinbergingen
- recht van erfdiensbaarheid
- zone voor bijgebouwen
- haagbeplanting (art.2.7)
- zone voor openbaar groen (O.D.) (art.2.8)
- zone voor openbare wegnis (O.D.) (art.2.9)
- trage verbinding voor voetgangers / fietsers (O.D.) (art.2.10)

Lot 52 : gratis afstand tbv het openbaar domein

Onderhavig plan kan niet gehecht worden aan een akte van verkoop.
Na goedkeuring van de verkaveling wordt er door ondergetekende beëdigd
landmeter-expert een afpalingsplan per lot opgesteld om te voegen bij de
notariële akte conform artikel 3 van de wet van 11 mei 2003 tot bescherming van
de titel en het beroep van landmeter-expert.

Provincie Limburg

Gemeente Kortesse



VERKAVELING "OMSTRAETEVELD"
VERKAVELINGSPLAN

Kortesse, 1° Afdeling, sectie C

perceelsnummers:

642G/deel, 649G/deel, 649H, 652L, 652M/deel, 652N/deel, 652R/deel
653H/deel, 655K/deel, 655L/deel, 655M/deel, 656A/deel en 658N.

BOUWHEER

GEZIEN OM GEVOEGD TE WORDEN
BIJ ONS BESLUIT VAN HEDEN

DE STADSSECRETARIS DE BURGEMEESTER

Caroline Penders Tom Thijsen



Riemsterweg 117, B-3742 Bilzen
T. 089/51.53.43 F. 089/51.53.44
website: www.geotec.be
e-mail: info@geotec.be

ing. Peter Gijsen
zaakvoerder


GEOSTED bvba
STEDENBOUWKUNDIG BUREAU

Klokkelplein 4/31, B-3740 Bilzen
T. 089/51.53.43 F. 089/51.53.44
e-mail: info@geosted.be

ing. -beëdigd landmeter-expert Peter Gijsen
Ir. Stedenbouwkundige Jean-Luc Schepmans

INDEX	AARD	DATUM
01	Bestaande toestand	12/10/2016
02	Ontwerp	19/12/2016
03	Verkavelingsaanvraag	15/12/2017

Formaat : 0,841 x 0,594 = 0,500m² Gelek. : JP
File : U:\00_GEOSTED\170520-72_VESTIO VERKAVELING OMSTRAETEVELD KORTESSEM\05
tekeningen\3_ verkavelingsplan\GS-170520-72 - VERKAVELINGSPLAN.dwg

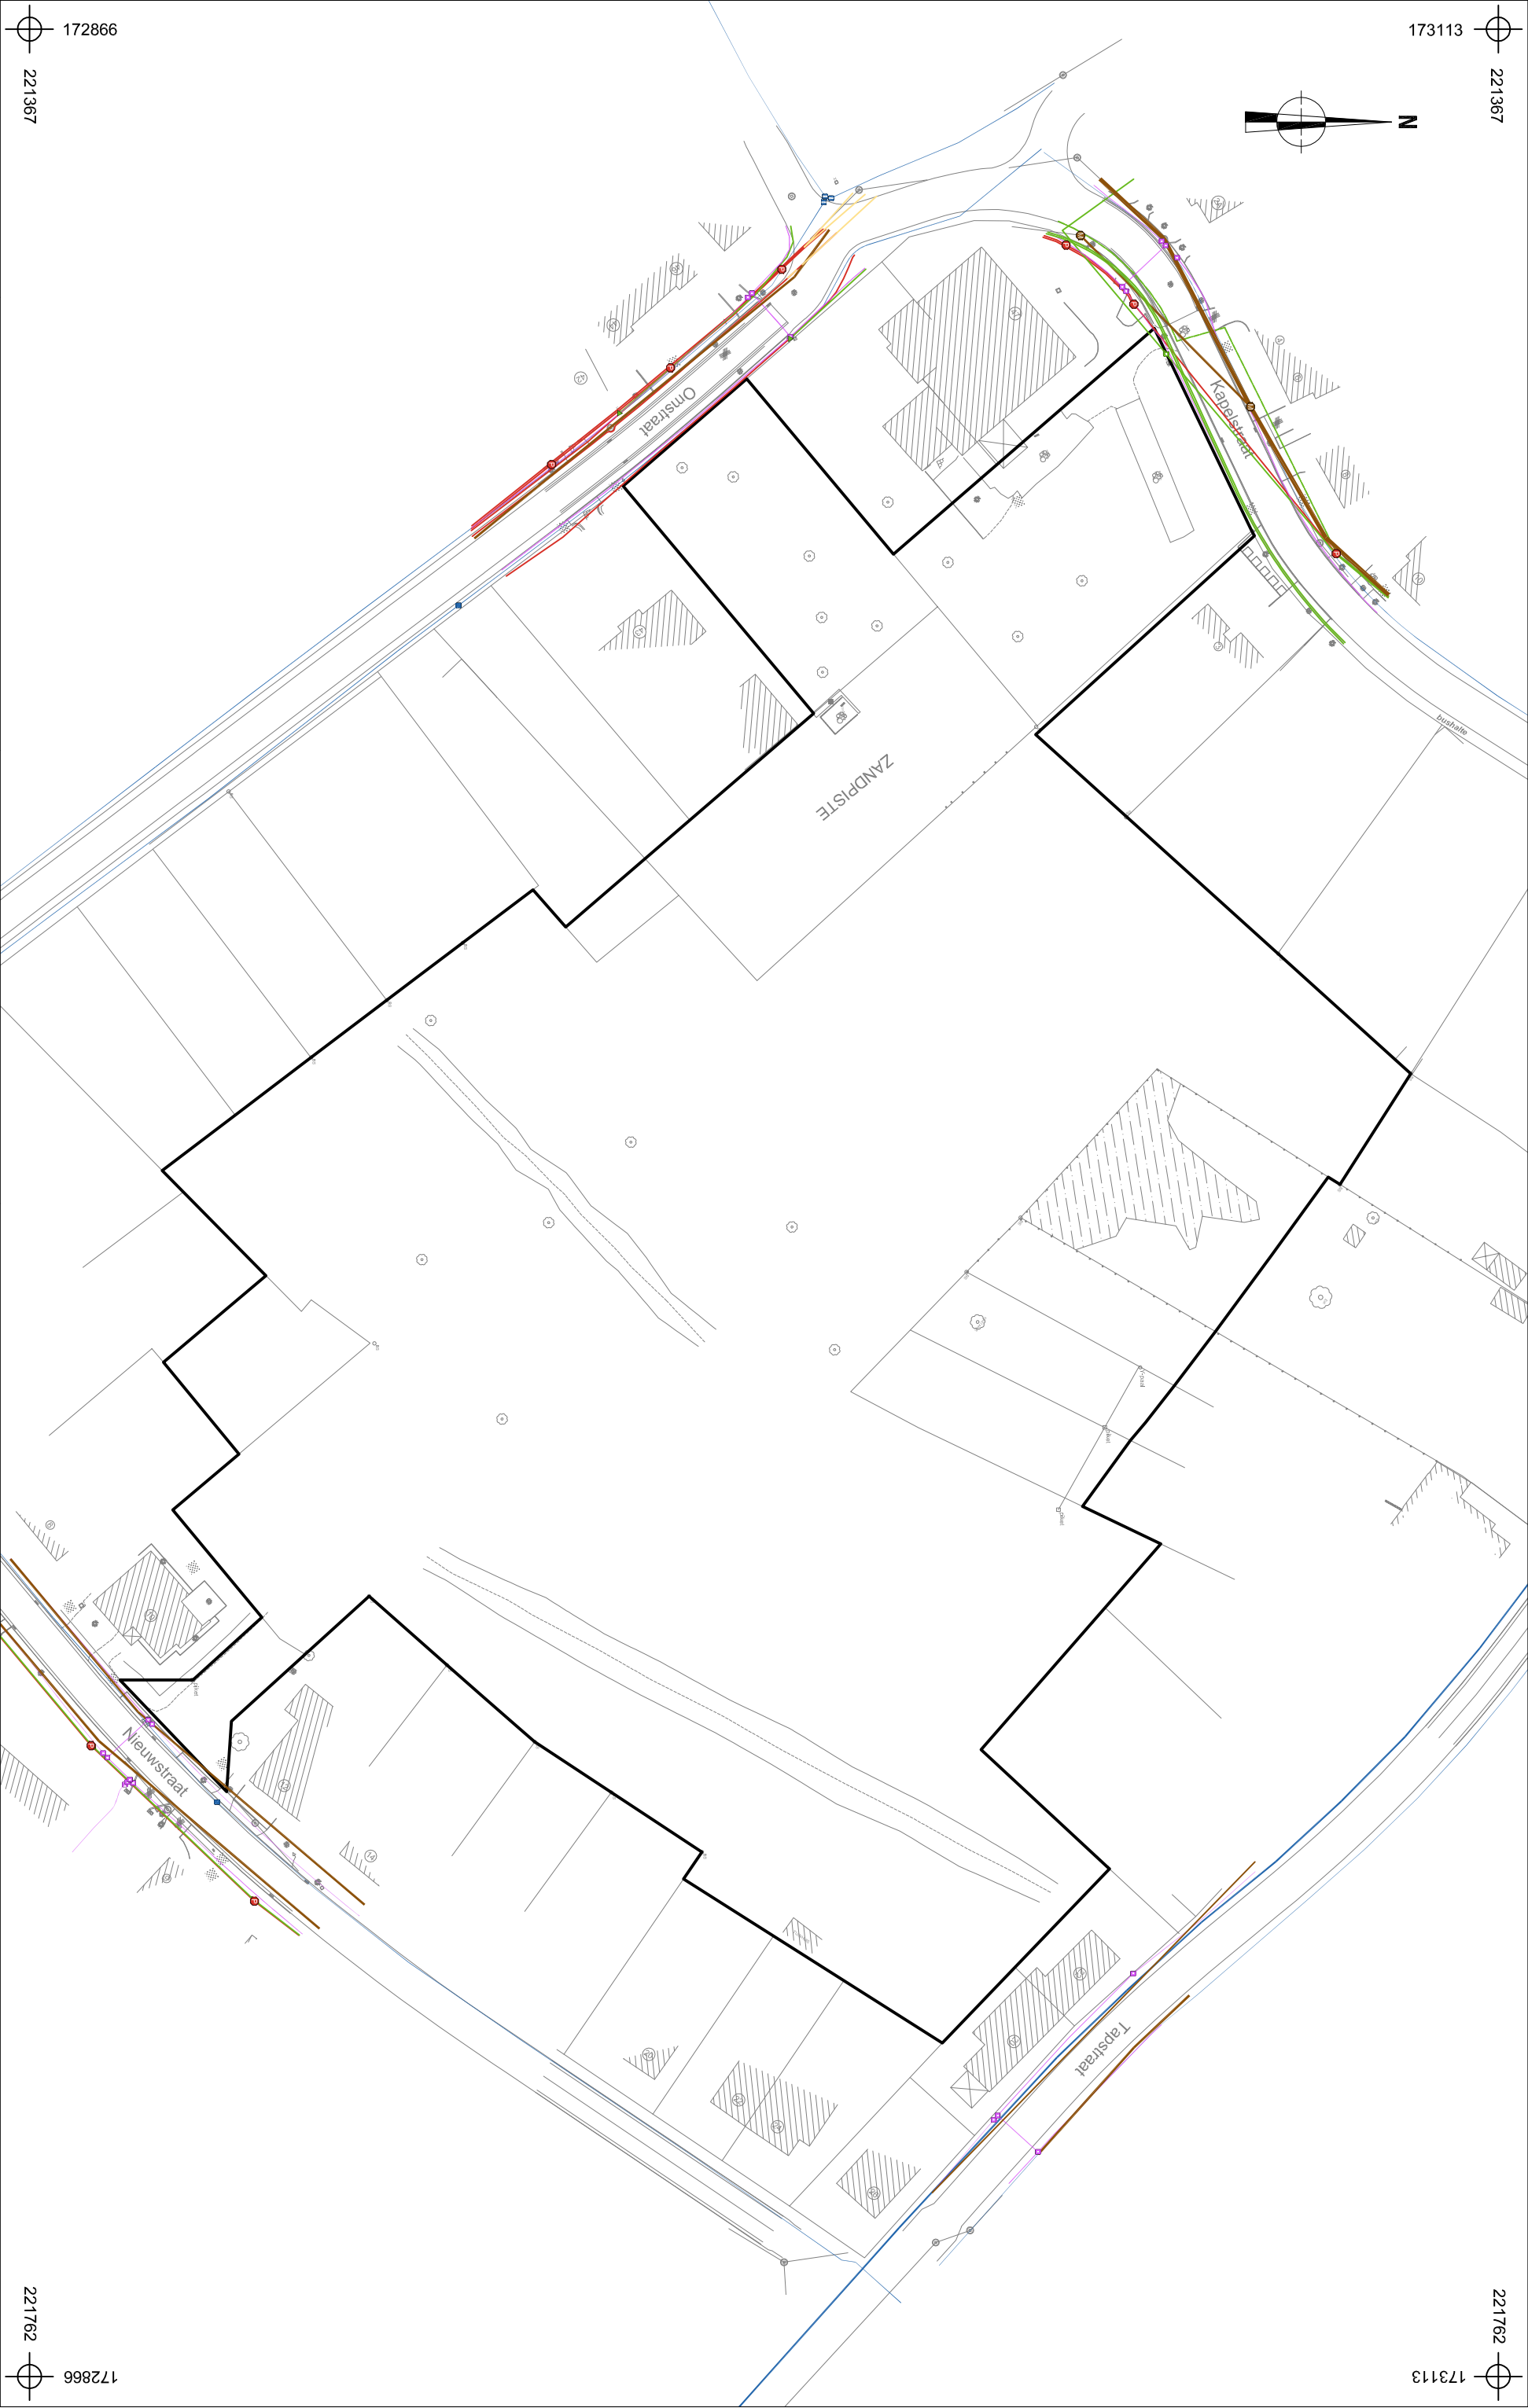

173113

221367

221762

173113

172866

221367

221762

172866



20171261 KO-17-OM		Onderwerp		Datum		Legende			
Kortessen - Onstraat		Overzichtsplan KLIP-leidings		September 2017			Projectgebied		InfraSite OilGasChemicals
		Schaal					InfraSite Cross Theme		InfraSite Sewer
		1 : 1000					InfraSite Electricity		InfraSite Telecommunications
							Watergroep Water		



LEGENDE WEGENIS

Beton verharding

Asfalt verharding

Betonstraatstenen 22x11

Betonstraatstenen 21x14

Grasdallen

Vondelpad

Gras

Lonicera nitida

Beplanting
-Salix pupurea 40%
-Salix cinerea 40%
-Salix aurita 20%

Bomen

Tilia Tomentosa 14/16

Liquidambar Styraciflua 14/16

Salix alba

IB

IC1

ID1

IIA2

IIE1

Modeldwarsnede

Lengteprofiel

NOTA TER AANDACHT VAN DE UITVOERERS VAN DE WERKEN
IN DE NABIJHEID VAN DE OP ONDERHAVIG PLAN
GETEKENDE ONDERGRONDSE LEIDINGEN

Onderhavig plan geeft de ligging van de nutsleidingen als aanwijzing en zonder waarborg van nauwkeurigheid. De aanwezigheid van de aftakkingen voor huisaansluitingen zijn meestal niet getekend ten opzichte van de hoofdleiding. Bijgevolg kunnen de aanduidingen door onderhavig plan verstrekt, de aannemer geenszins ontlasten van zijn gebeurlijke aansprakelijkheid voor ongevallen of beschadigingen die gedurende of ingevolge de door hem uitgevoerde werken zouden kunnen voorkomen

Provincie Limburg
Gemeente Kortessem

poort van Haspengouw

Verkaveling Omstraeteveld
Wegenisplan

Kortessem, Afdeling1, Sectie C

642G/deel, 649G/deel, 649H, 652L, 652M/deel, 652N/deel, 652R/deel,
653H, 655K/deel, 655L/deel, 655M/deel, 656A/deel, 658N

DE BOUWHEER
Vestio
Havenmarkt 22
3500 Hasselt

GEZIEN OM GEVOEGD TE WORDEN BIJ ONS BESLUIT VAN HEDEN
DE GEMEENTESCRETARIS DE BURGEMEESTER

Caroline Penders Tom Thijsen

Riemsterweg 117, B-3742 Bilzen
T. 08951.53.43 F. 08951.53.44
website: www.geotec.be
e-mail: info@geotec.be

INDEX	AARD	DATUM
01	Bestaande toestand	12/10/2016
02	Ontwerp	19/12/2016
03	Verkavelingsaanvraag	15/12/2017

Formaat : 594x841
File :
Plot Datum :


ing. Rudy Martin
Projectleider

ing. Peter Gijzen
zaakvoerder


Plan : 6/9

Schaal : 1/500


Dossier : GT-150440-61

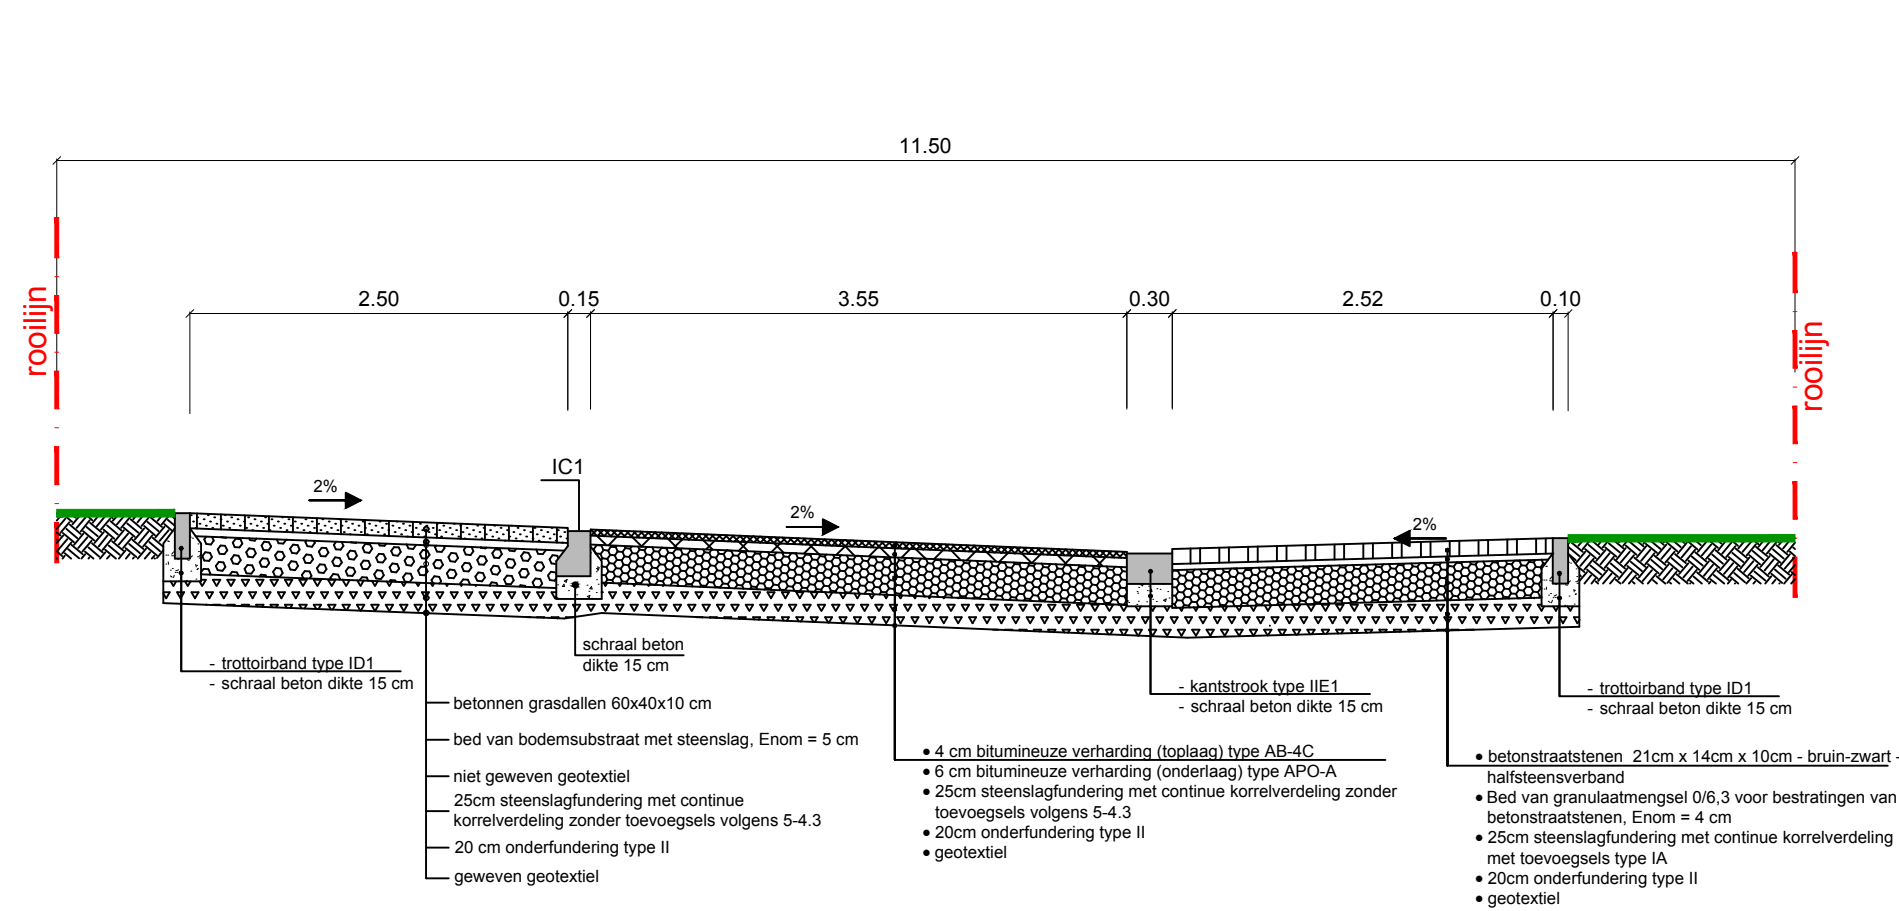


Modeldwarsprofiel 1

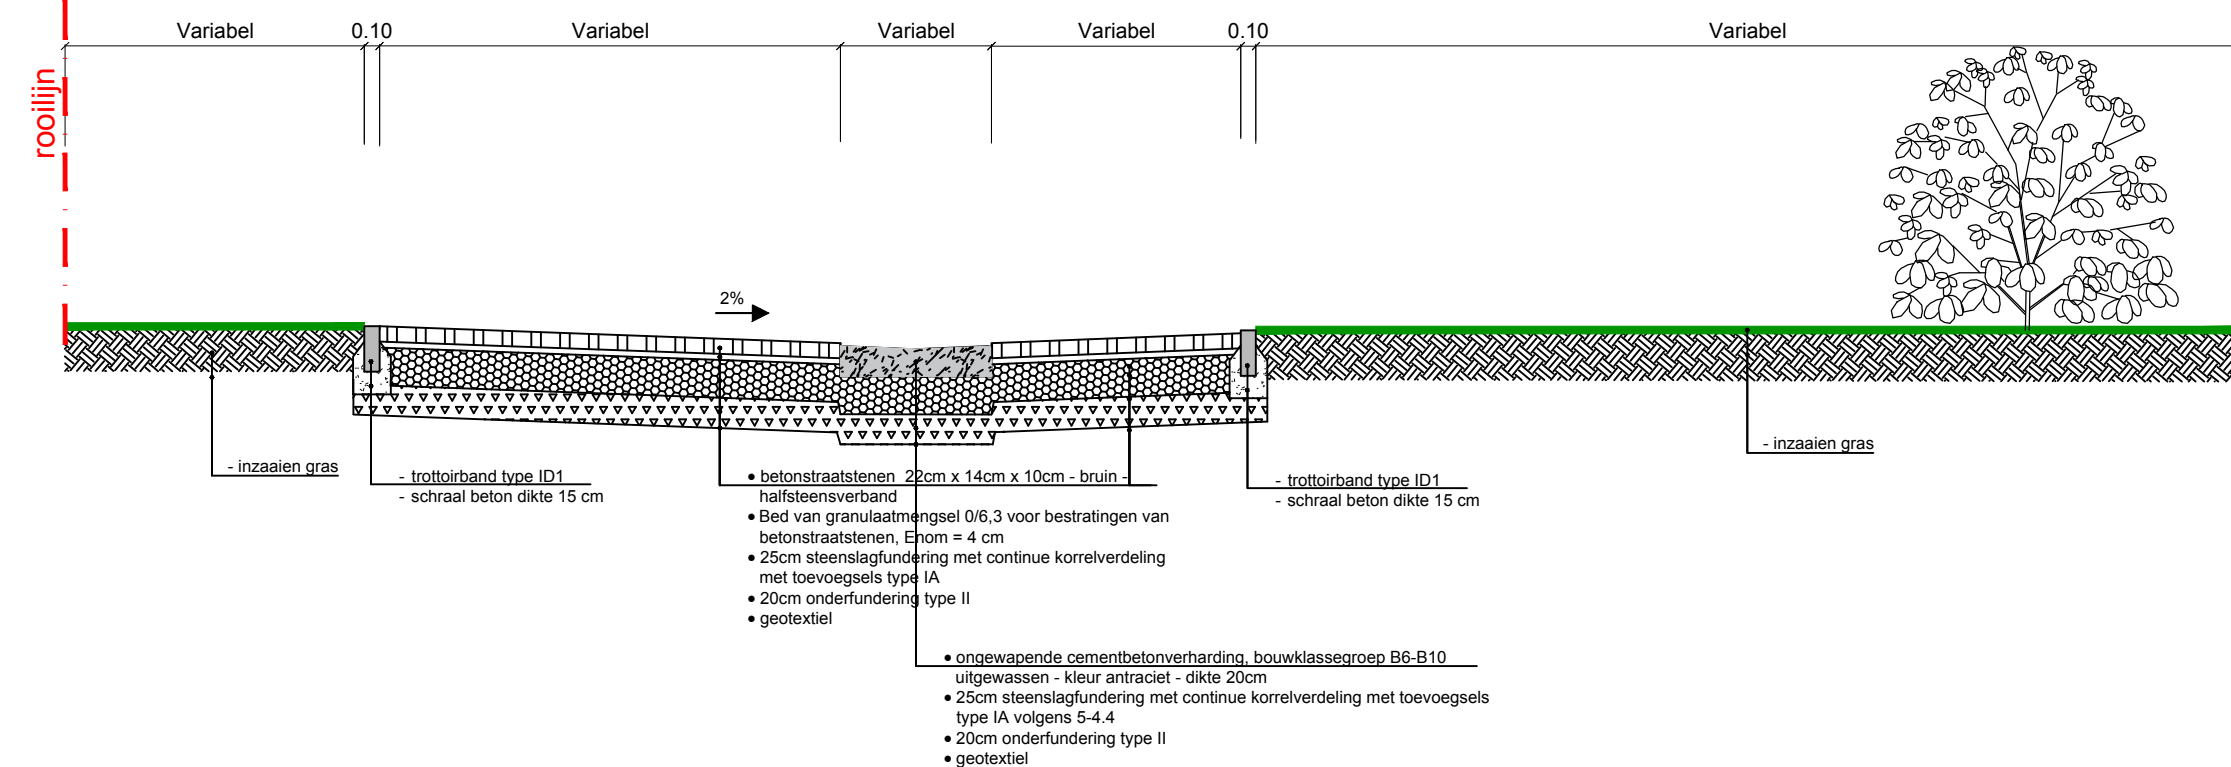



Modeldwarsprofiel 2

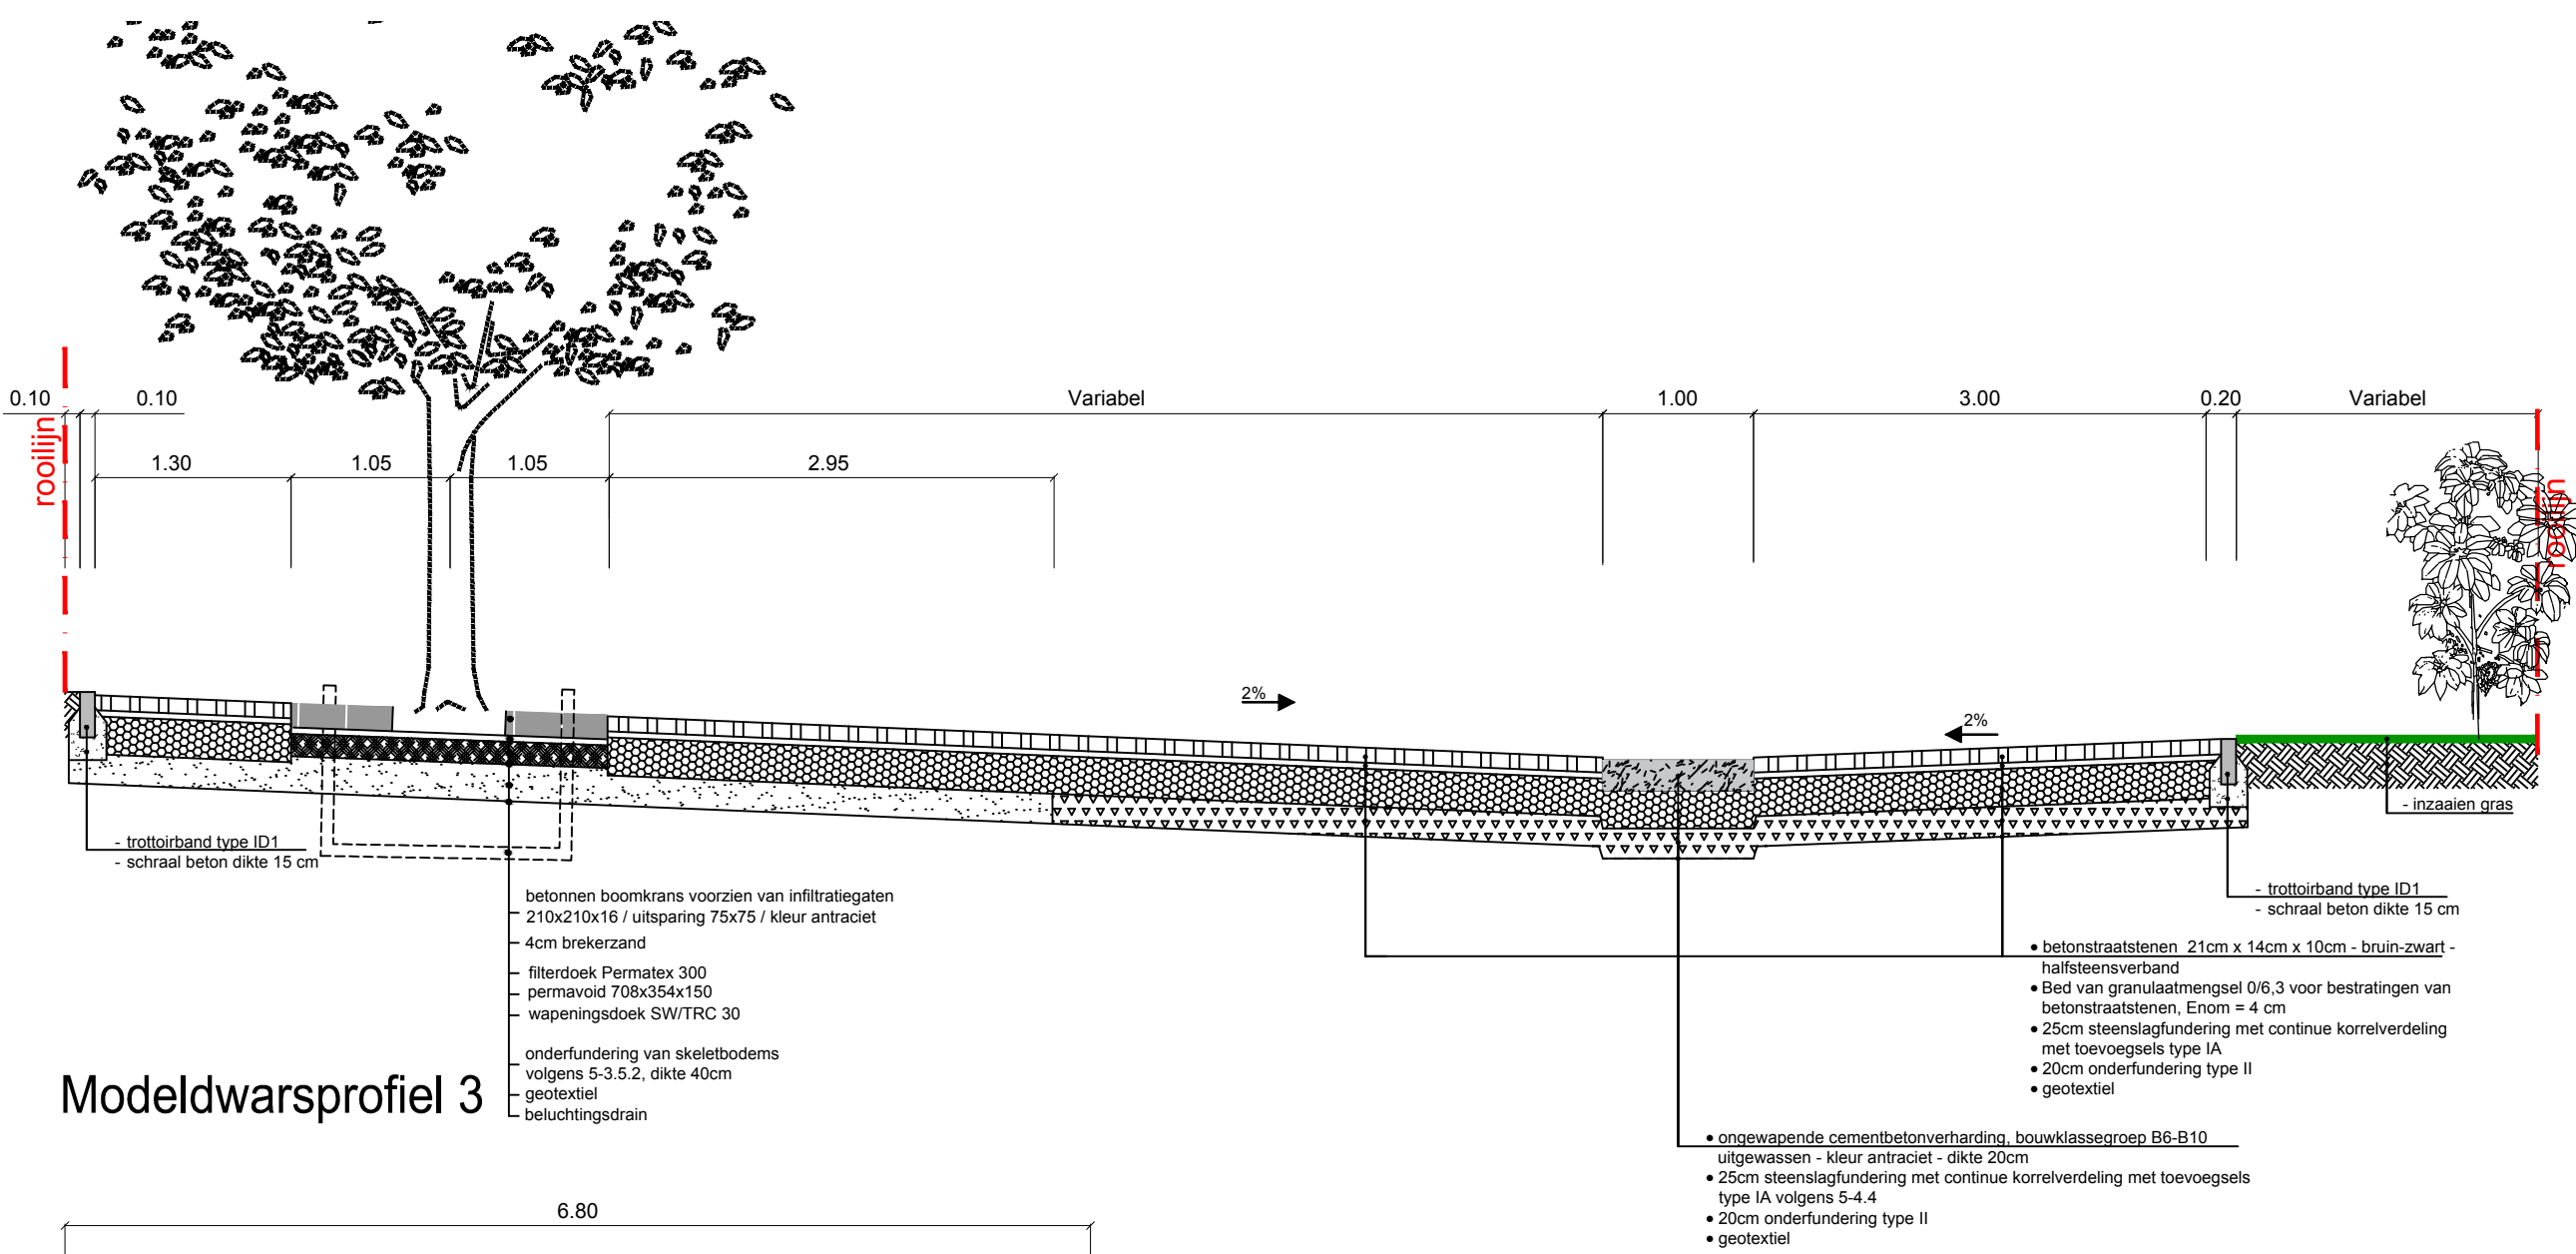


Modeldwarsprofiel 3

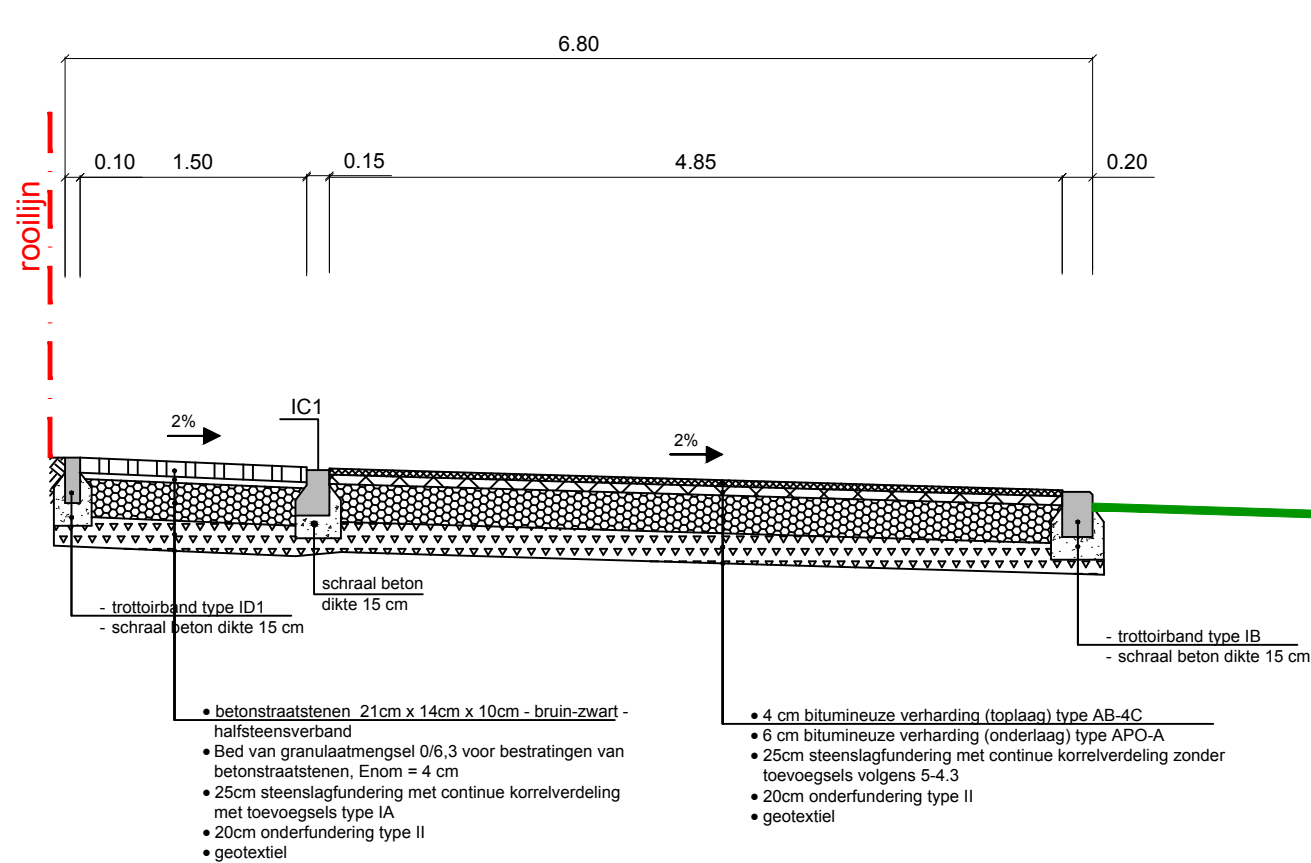


Modeldwarsprofiel 4

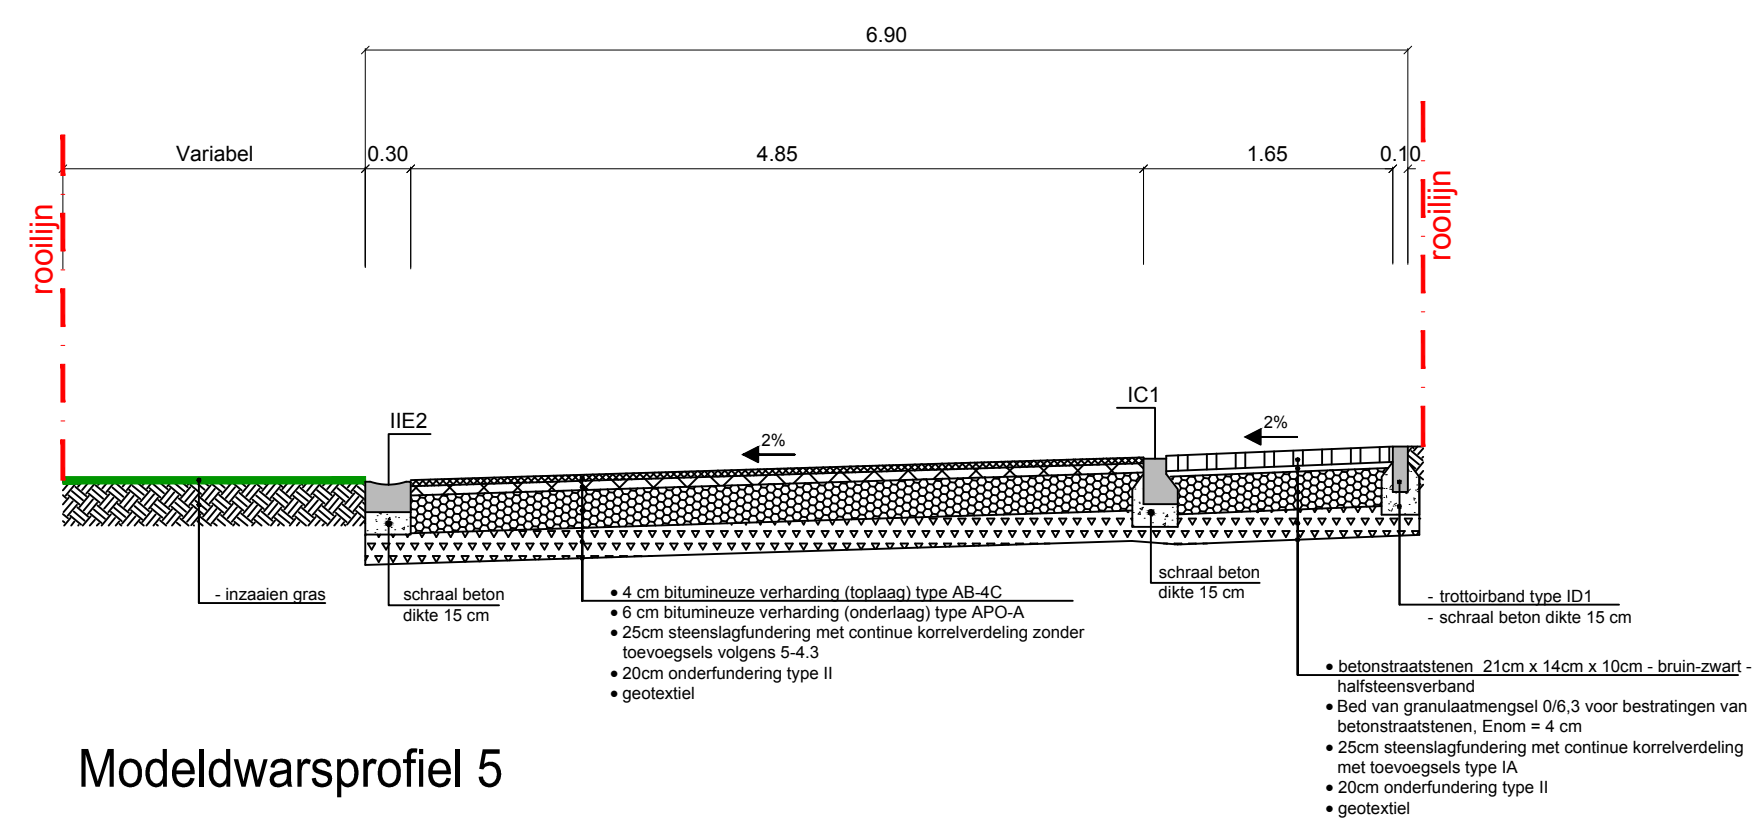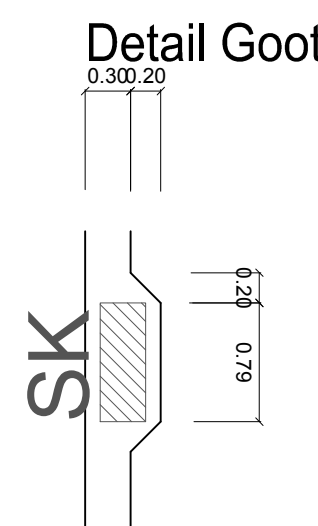


Modeldwarsprofiel 5

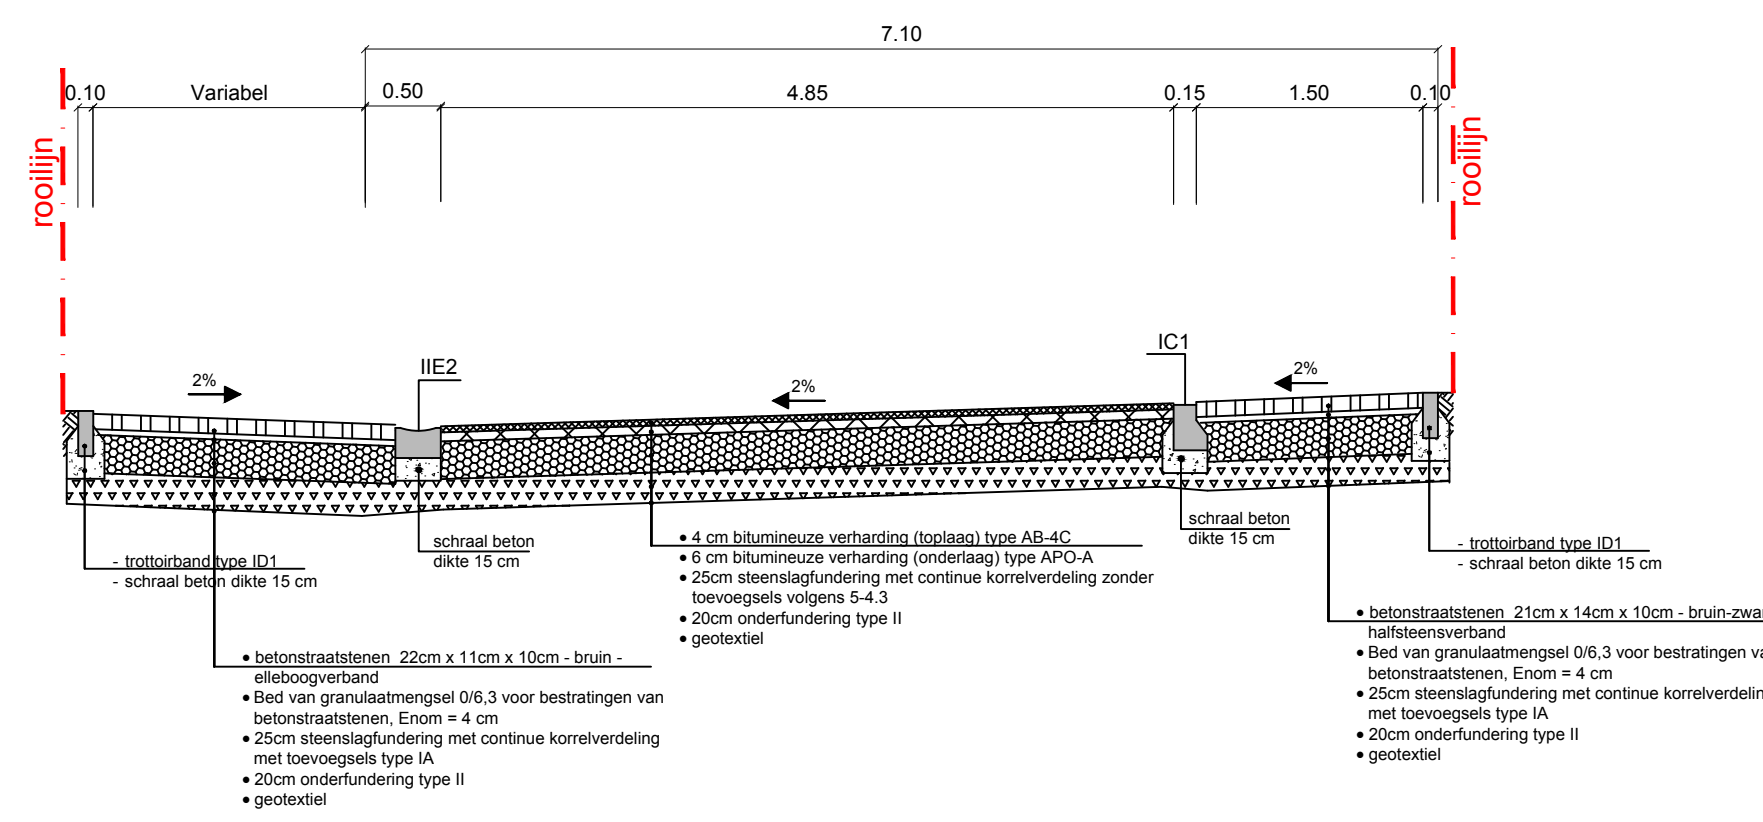


Modeldwarsprofiel 6

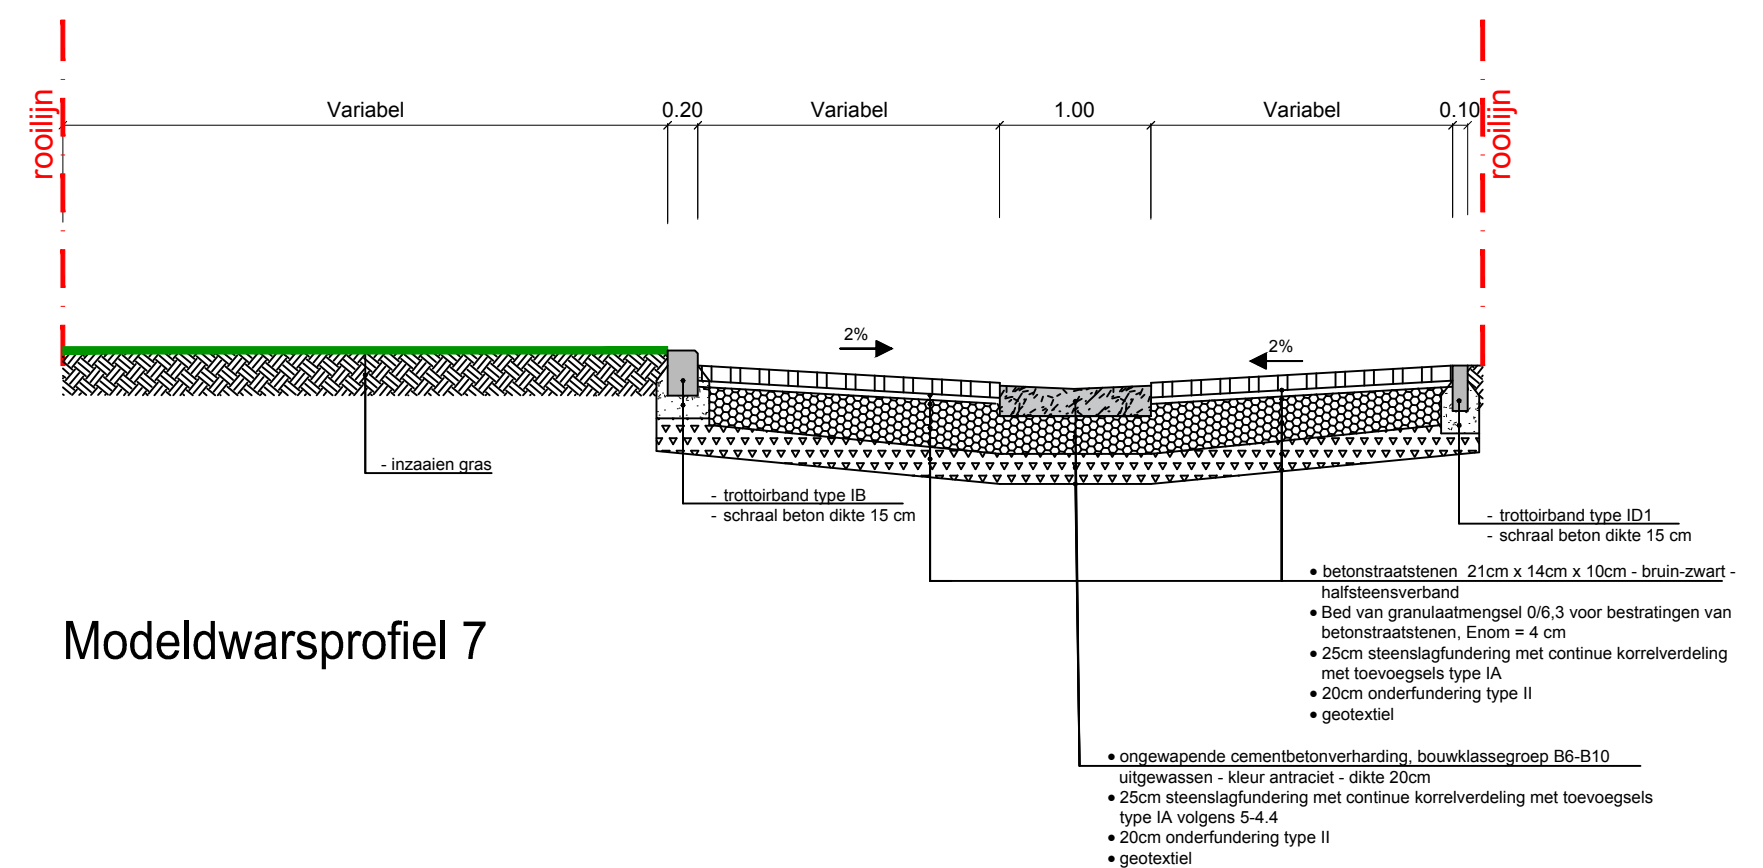


Modeldwarsprofiel 7

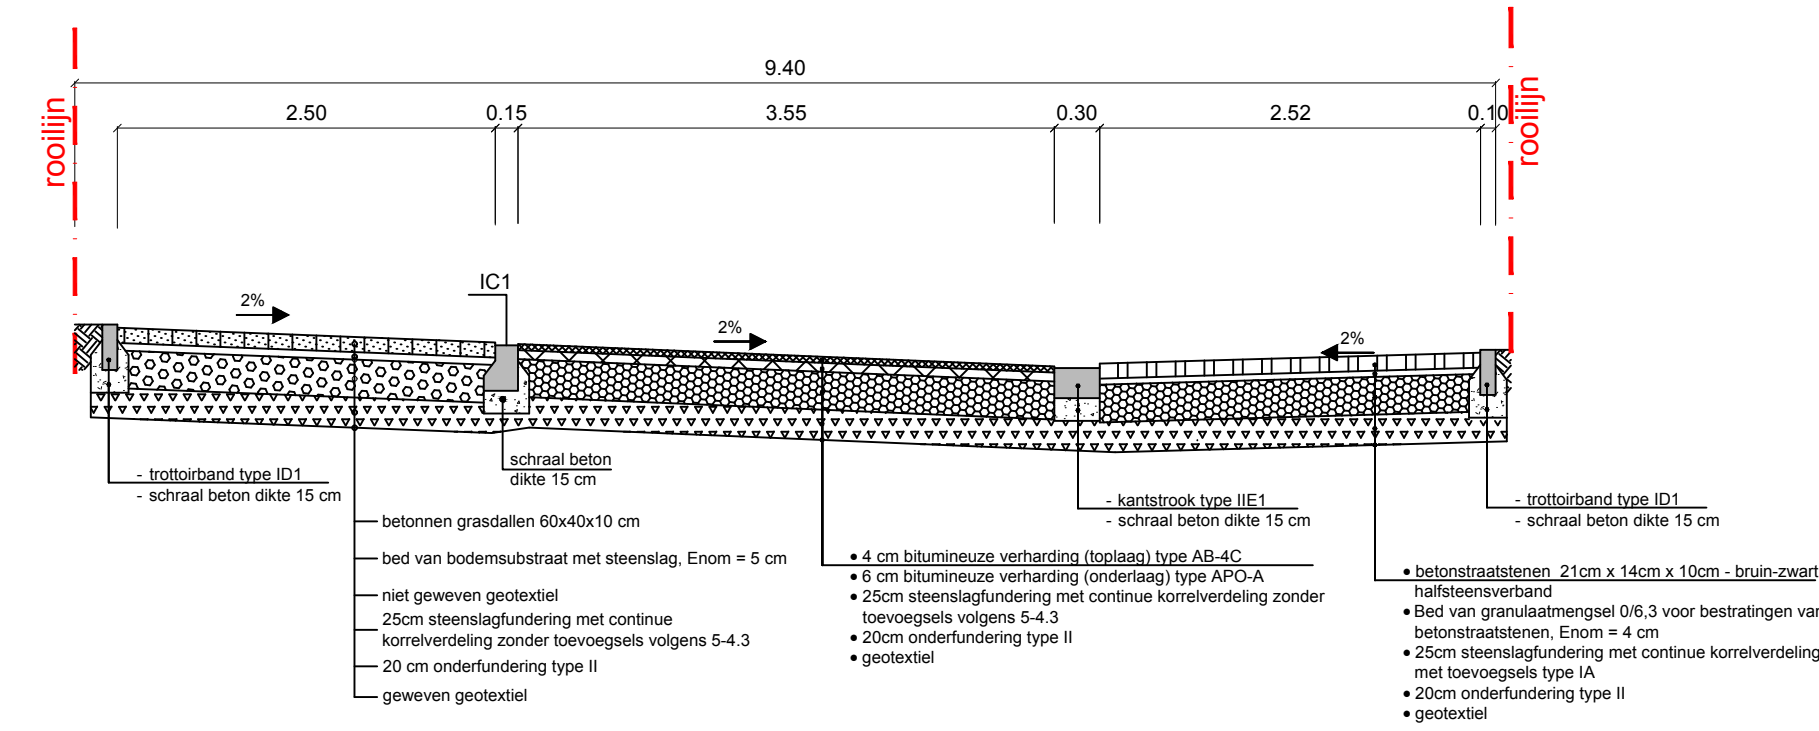

Modeldwarsprofiel 8

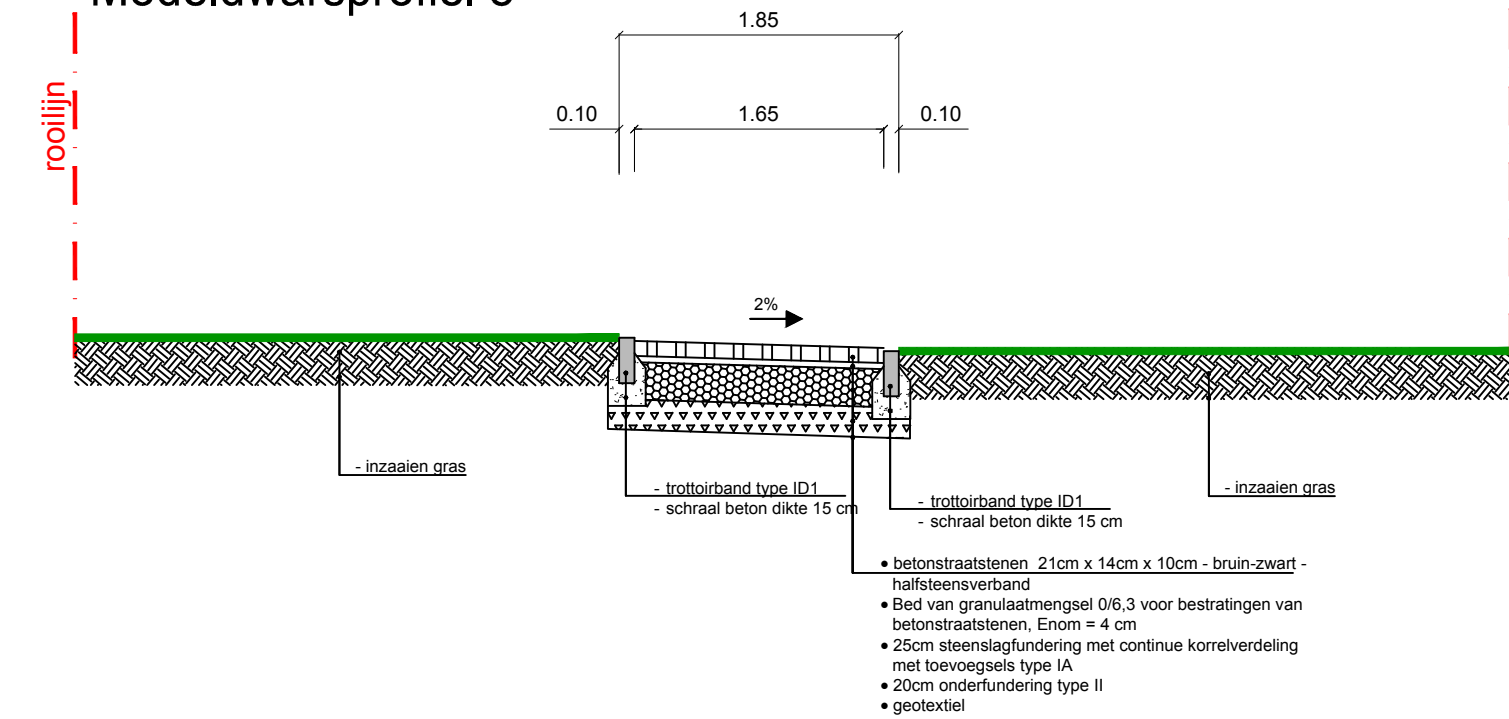

Modeldwarsprofiel 9

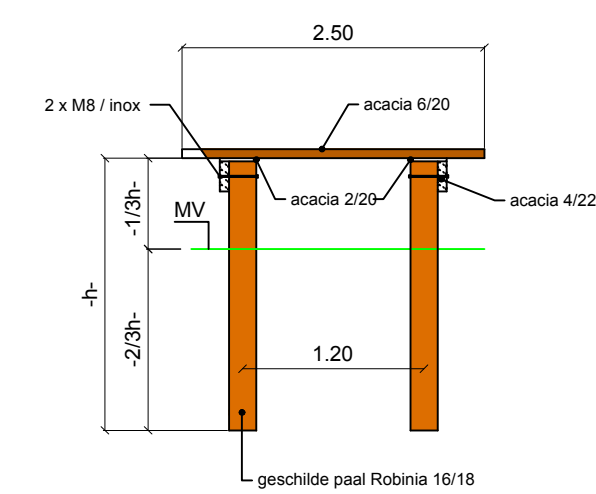

Provincie Limburg
Gemeente Kortesseme



Verkaveling Omstraeteveld

Modeldwarsprofielen

Kortesseem, Afdeling1, Sectie C

642G/deel, 649G/deel, 649H, 652L, 652M/deel, 652N/deel, 652R/deel,

653H, 655K/deel, 655L/deel, 655M/deel, 656A/deel, 658N

DE BOUWHEER

Vestio
Havenmarkt 22
3500 Hasselt

Geotec
INFA • TOPOGRAFIE • PLIMAT • EXPERTISE G.R.

ing. Rudy Martin
Projectleider

ing. Peter Gijzen
zaakvoerder

GEZIEN OM GEVOEGD TE WORDEN BIJ ONS BESLUIT VAN HEDEN
DE GEMEENTESECRETARIS DE BURGEMEESTER

Caroline Penders

Tom Thijsen

INDEX	AARD	DATUM
01	Opmeting	12/10/2016
02	Ontwerp	04/05/2017
03	Verkavelingsaanvraag	15/12/2017

Formaat :594x105
File :
Plot Datum :

Getek. : BR

Plan : 7/9

Schaal : 1/50

Dossier : GT-150440-61



Kortessem
poort van Haspengouw

Kortesseem, 1° Afdeling, sectie C

GEZIEN OM GEVOEGD TE WORDEN
BIJ ONS BESLUIT VAN HEDEN

DE STADSSECRETARIS	DE BURGEMEESTER
Caroline Penders	Tom Thijssen

GEOSTED bvba
STEDENBOUWKUNDIG BUREAU

Klokkeplein 4/31, B-3740 Bilzen
T. 089/51.53.43 F. 089/51.53.44
e-mail: info@geosted.be

 Ing.-beëdigd landmeter-expert Peter Gijssels
Ir. Stedenbouwkundige Jean-Luc Schepman

Formaat : 0,841 x 0,594 = 0,500m² Getek. : EWE

File : U:\00. GEOSTED\170520-72 VESTIO VERKAVELING OMSTRAETVELD KORTESSEM\05. tekeningen\5.3_verkavelingsplan\GS-170520-72 - VERKAVELINGSP.LAN.dwg


Dossier : GS-170520-72



20171261 KO-17-OM		Onderwerp		Datum		Legende			
Kortessen - Onstraat		Inplantingsplan proefsleuven op bestaande toestand		December 2017			Projectgebied		InfraSite OilGasChemicals
		Schaal					InfraSite Cross Theme		InfraSite Sewer
		1 : 1000					InfraSite Electricity		InfraSite Telecommunications
							Watergroep Water		Proefsleuven

221367

173113

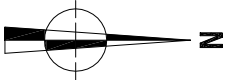

172866

221367

221762

172866



20171261 KO-17-OM		Onderwerp		Datum		Legende	
Kortessen - Onstraat		Inplantingsplan proefsleuven op ontworpen toestand		December 2017		Projectgebied Ontwerp Proefsleuven	
Schaal 1 : 1000		0 50 m					



