RONSE
stad met uitzicht

PROVINCIE OOST-VLAANDEREN

Stad Ronse
Grote Markt 12
9600 Ronse

Ontwerp aanleg Fietspad verlengde Beekstraat

LENGTEPROFIEL VERLENGDE BEEKSTRAAT

TECHNISCHE DIENST

Getekend door Elie Van Butsele
Getekend door Ellen De Coninck

Gezien en goedgekeurd door de Stadsingenieur,
Danny De Brakeleer

Nagezien door Katrien Thoré

Gezien om als bijlage gevoegd te worden bij de beraadslaging van de Gemeenteraad in zitting van heden Ronse
Namens het college van Burgemeester en Schepenen

Linda Vandekerkhove
Stadssecretaris

Rudi Boudringhien
Schepen

Plan: 2/3	Datum: 18/10/2016	Schaal: 1/1000	W-296


Legende:

Bestaande toestand

Ontworpen toestand

Lengteprofielen deel Beekstraat - Savooistraat


Schaal X : 1/1000
Schaal Z : 1/100
Referentiehoogte : 33.00

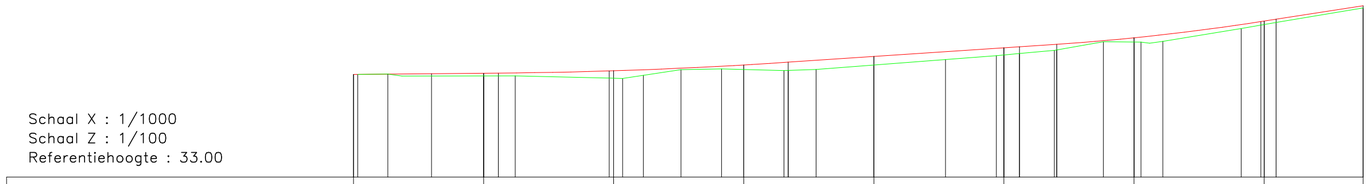

Profiel Nr.	1	2	3	4	5	6	7
Interval	30.00	30.00	30.00	30.00	30.00	30.00	30.00
Samengestelde afstand	0.00 · 1.00 · 7.91 · 18.00 · 30.00	37.28 · 58.97 · 60.00 · 62.01 · 66.83	75.54 · 84.87 · 90.00	99.26 · 100.25 · 106.67	120.00	136.53	148.27 · 150.00 · 153.60	161.65 · 162.18	172.92	180.00 · 181.03 · 185.73 · 186.65	204.75	208.27 · 210.00 · 212.78	232.82
BT beekstraat	35.37 · 35.38 · 35.33	35.33 · 35.33 · 35.28 · 35.27 · 35.35	35.48 · 35.50 · 35.48	35.46 · 35.45 · 35.48	35.59	35.71	35.80 · 35.82 · 35.85	35.92 · 35.93	36.12	36.12 · 36.11 · 36.13	36.43	36.52 · 36.56	36.90
Hoogte ontwerp	35.39	35.45	35.59	35.78	35.98	36.21	36.60						
Verticale Curves	35.37 · 33.42 (33.42) · 35.40	66.83 · 35.65	61.93 · 36.06	47.09 · 36.59	23.54 (23.54) · 36.95								
	Lijn L :33.42 % :0.08	Cirkel L :66.83 R :11456.91	Lijn L :61.93 % :0.67	Cirkel L :47.09 R :5345.53	Lijn L :23.54 % :1.55								
Horizontale aligner.	35.37 · 18.00 · 35.38	40.97 · 35.45	94.64 · 36.01	59.18 · 36.64	20.03 · 36.95								
	Rechtlijnig	Rechtlijnig	Boog naar links R :351.25 A :164.56	Rechtlijnig	Rechtlijnig								

Lengteprofielen deel Savooistraat- Drieborrebeekstraat

Schaal X : 1/1000
Schaal Z : 1/100
Referentiehoogte : 34.00

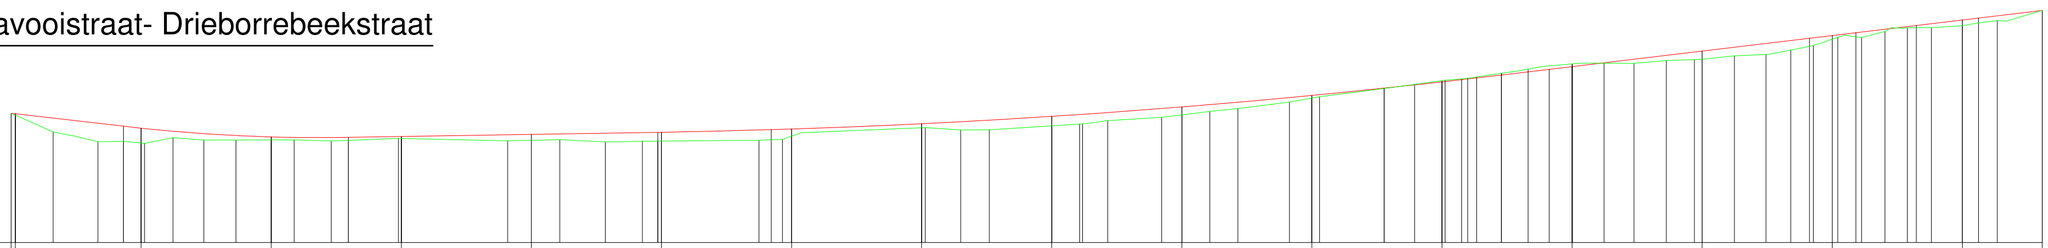

Profiel Nr.	8	9	10	11	12	13	14	15	16	17	18	19	20	21	22	23
Interval	5.06	24.94	30.00	30.00	30.00	30.00	30.00	30.00	30.00	30.00	30.00	30.00	30.00	30.00	30.00	30.00	30.00
Samengestelde afstand	0.00 · 1.00 · 9.71 · 20.05 · 30.00 · 30.81 · 37.36 · 44.45 · 51.86 · 60.00 · 65.30 · 73.84 · 77.79 · 89.32 · 90.00 · 114.53 · 120.00 · 126.54 · 137.04 · 145.57 · 149.14 · 150.09 · 172.46 · 175.32 · 177.90 · 180.00 · 210.00 · 210.89 · 219.01 · 225.60 · 240.00 · 246.41 · 247.13 · 252.92 · 265.33 · 270.00 · 276.43 · 282.94 · 294.80 · 300.00 · 301.75 · 316.65 · 323.69 · 330.00 · 330.75 · 335.91 · 338.09 · 343.68 · 343.79 · 349.85 · 354.73 · 360.00 · 360.04 · 367.38 · 374.28 · 381.74 · 388.21 · 390.00 · 397.44 · 404.72 · 410.43 · 414.77 · 415.64 · 420.00 · 421.25 · 426.45 · 426.75 · 432.14 · 437.32 · 439.38 · 442.85 · 450.00 · 450.08 · 453.72 · 458.07 · 468.45															
BT	36.88 · 36.89 · 36.55 · 36.32 · 36.33 · 36.29 · 36.28 · 36.42 · 36.36 · 36.36 · 36.36 · 36.36 · 36.34 · 36.35 · 36.40 · 36.40 · 36.34 · 36.35 · 36.37 · 36.32 · 36.34 · 36.34 · 36.34 · 36.36 · 36.38 · 36.45 · 36.64 · 36.65 · 36.59 · 36.60 · 36.69 · 36.73 · 36.73 · 36.81 · 36.88 · 36.94 · 37.02 · 37.09 · 37.24 · 37.33 · 37.35 · 37.55 · 37.64 · 37.73 · 37.74 · 37.78 · 37.90 · 37.90 · 38.00 · 38.12 · 38.12 · 38.13 · 38.13 · 38.19 · 38.21 · 38.23 · 38.31 · 38.33 · 38.43 · 38.54 · 38.69 · 38.73 · 38.73 · 38.87 · 38.95 · 38.95 · 39.00 · 39.00 · 39.12 · 39.35															
Hoogte ontwerp	36.97	36.64	36.43	36.44	36.49	36.54	36.62	36.74	36.91	37.13	37.39	37.70	38.06	38.41	38.77	39.13
Verticale Curves	36.98 · 25.93 (25.93) · 36.68	51.86 · 36.42	71.35 · 36.54	194.55 · 37.86	124.77 (124.77) · 39.35											
	Lijn L :25.93 % :-1.16	Cirkel L :51.86 R :3926.14	Lijn L :71.35 % :0.16	Cirkel L :194.55 R :18905.58	Lijn L :124.77 % :1.19											
Horizontale aligner.	36.98 · 175.32 · 36.60	141.33 · 37.56 · 17.88 · 37.75 · 3.49 · 37.79 · 16.72 · 37.99	60.03 · 38.71 · 10.68 · 38.84 · 13.94 · 39.09 · 14.34 · 39.17 · 14.73 · 39.35													
	Rechtlijnig	Rechtlijnig	Boog naar links R :26.25 A :140.97	Rechtlijnig	Boog naar rechts R :23.75 A :139.68	Rechtlijnig	Boog naar links R :11.25 A :125.60	Rechtlijnig	Rechtlijnig	Rechtlijnig						